

SEKTION S -0+028  
SKALA 1:400

Den här handling och informationen härifrån  

**KOORDINATSYSTEM**  
SYSTEM I PLAN: SWEREF 99 18 00  
SYSTEM I HÖJD: RH2000

**LÄNGDMÄTNING**  
VARJE SPÅR HAR INDIVIDUELL  
LÄNGDMÄTNING  
LÄNGDMÄTNING I SEKTION AVSER  
SÖDERGÅENDE SPÅR

**PERMANENTA MARKANSPRÅK**

--- GRÄNS FÖR TUNNELBANEUTRYMMEN  
--- AVGRÄNSNING MELLAN OLIKA TYPER AV MARKANSPRÅK

**Js1** NYTT UTRYMME FÖR TUNNELBANA MED TILLHÖRANDE ANLÄGGNINGAR  
UNDER MARK, SERVITUTSRÄTT

**BETECKNINGAR I SEKTION**

--- BEFINTLIG MARKNIVÅ  
--- PROJEKTERAD BERGKONTUR  
--- TOLKAD BERGKONTUR  
--- ANLÄGGNING/BETONGKONSTRUKTION  
--- TOLKAD FASTIGHETSGRÄNS

■ BEF. BYGGNAD



■ GRUNDLÄGGNING OCH/ELLER KÄLLARPLAN

FÖRBUDEN SOM AVSER VERKSAMHET ELLER ÅTGÄRD INOM GENERELLT  
BIOTOPSKYDDSOMRÅDE (7:11 2 st MB) GALLER INTE BYGGANDE AV ALLMÄN  
JÄRNVÄG

FÖRBUDEN MOT ÅTGÄRDER OCH VERKSAMHETER INOM STRANDSKYDDSOMRÅDE  
(7:15 MB) GALLER INTE BYGGANDE AV ALLMÄN JÄRNVÄG

SKYLDIGHETEN ATT GÖRA ANMÄLAN FÖR SAMRÅD ENLIGT 12:6 MB GALLER INTE  
FÖR DE VERKSAMHETER OCH ÅTGÄRDER SOM BEHOVS FÖR ATT BYGGA  
JÄRNVÄGEN OCH SOM FASTSTÄLLS OCH INGÅR I TUNNELBANEANLÄGGNINGEN  
ELLER OMRÅDE FÖR TILLFÄLLIG NYTTJÄNDERÄTT

DATUM STOCKHOLM BASKARTA 2017-11-21

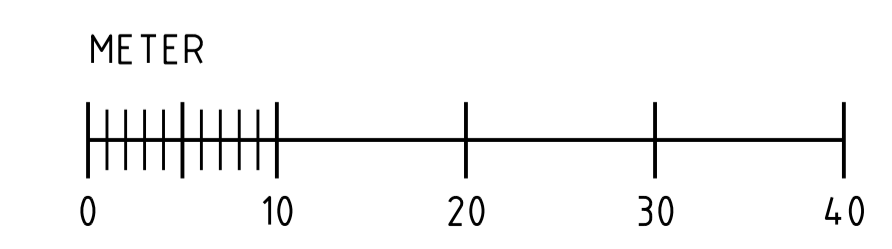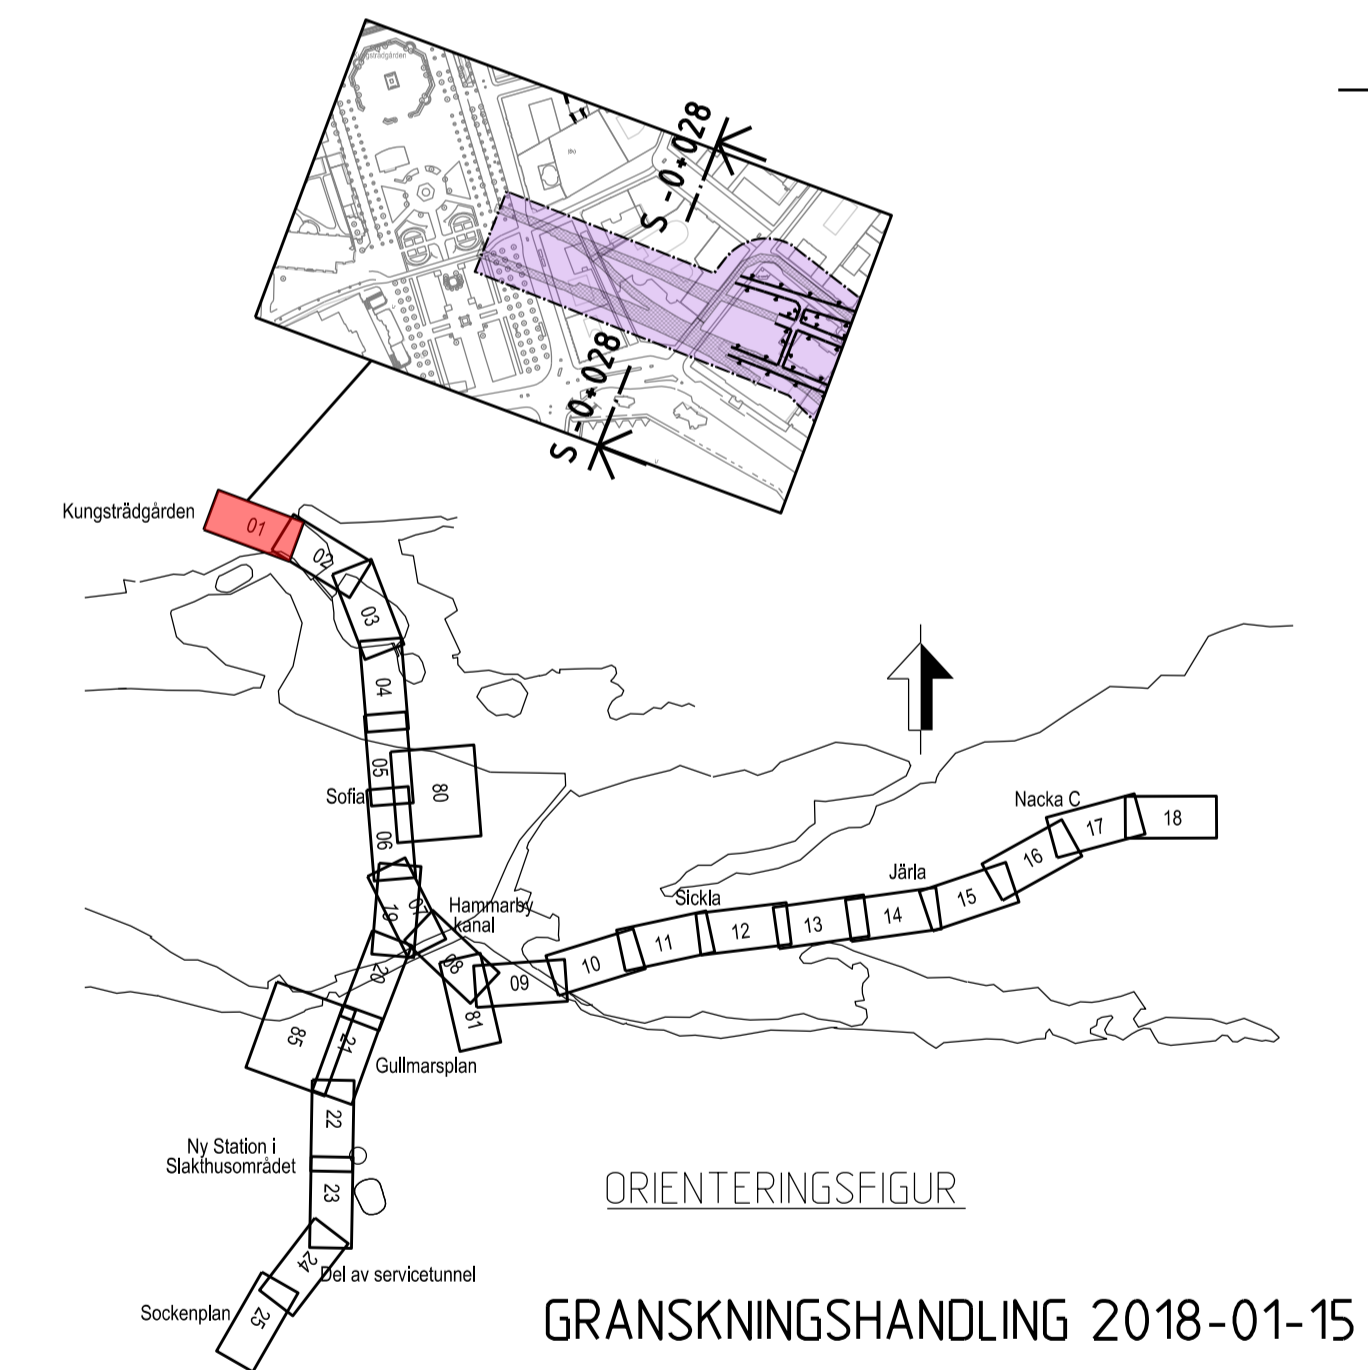

<b>SWECO</b>		<b>TYP SA</b>					
Uppdrag nr <b>2108010</b>	Handläggare <b>H. Olsson</b>	Rit./Konst <b>J. Kalli</b>	Rev	Ant	Revidering avser	Sign	Datum
Granskad <b>M. Waxlin</b>	Godkänd <b>M. Grandin</b>	<b>JÄRNVÄGSPLAN</b>					
Ort <b>Stockholm</b>	Datum <b>2018-01-15</b>	Tunnelbana - Bana 3 Kungsträdgården Sektion vid KM S -0+028 Permanent markanspråk Sektioner					
FUT Handläggare <b>B. Linde</b>		Informationsklass <b>K1</b>					
FUT Granskad <b>U. Bernström</b>	FUT Godkänd <b>M. Heltgren</b>	Förvaltningsnummer <b>3112</b>	Format <b>A1</b>	Skala <b>1:400</b>			
FUT Ort <b>Stockholm</b>	Datum <b>2018-01-15</b>	Ritningsnummer <b>M23-3112-10PL-A0000-2S-2232</b>	Nästa bl	Rev			

Ritningsfil: \$FILE\$  
Printdatum: \$DATE\$  
Printad av: \$USER\$