

- KOORDINATSYSTEM**  
 SYSTEM I PLAN: SWEREF 99 18 00  
 SYSTEM I HÖJD: RH2000
- LÄNGDMÄTNING**  
 VARJE SPÅR HAR INDIVIDUELL LÄNGDMÄTNING  
 I PROFIL VISAS SÖDERGÅENDE SPÅR FRÅN STATION KUNGSTRADGÅRDEN.
- PERMANENTA MARKANSPRÅK I PLAN OCH PROFIL**
- GRÄNS FÖR TUNNELBANEUTRYMMEN AVGRÄNSNING MELLAN OLIKA TYPER AV MARKANSPRÅK
  - Js1** NYTT UTRYMME FÖR TUNNELBANA MED TILLHÖRANDE ANLÄGGNINGAR UNDER MARK. SERVICUTSRÄTT
  - Js1** NYTT UTRYMME FÖR TUNNELBANA MED TILLHÖRANDE ANLÄGGNINGAR OVAN MARK. SERVICUTSRÄTT
  - Js2** NYTT UTRYMME FÖR TILLFARTSVÄG, JORDFÖRSTÄRKNING, FÖRANKRING AV PÅLGRUNDLÄGGNING ELLER UTRYMME FÖR UNDERHÅLL MED SERVICUTSRÄTT
- SKYDDSATGÄRDER**
- Sk1** MARKERING ELLER AVGRÄNSNING FÖR SKYDDSATGÄRD/FÖRSIKTIGHETSOMRÅDE STOMLJUDSDÄMPANDE ÅTGÄRDER UNDER SPÅR FÖR ATT KLARA RIKTVÄRDET PÅ 30 DB(A) SLOW L<sub>max</sub>
- NYA ANLÄGGNINGAR**
- 0+000** NYTT SPÅR MED VAXEL OCH LÄNGDMÄTNINGSANGIVELSE
  - PROJEKTERAD BERGKONTUR
  - LÄNGDMÄTNING ARBETSTUNNEL/SERVICETUNNEL
  - PLATTFORM
- BEFINTLIGA GRÄNSER I PLAN**
- FASTIGHETSGRÄNS
  - KVARTERSTRAKTGRÄNS/TRAKTGRÄNS
  - RATTIGHETSGRÄNS
- BETECKNINGAR I PROFIL**
- BEFINTLIG MARKNIVÅ I PROFILINJEN
  - TOLKAD BERGNIVÅ
  - RÄLSÖVERKANT
  - BEDÖMD MARKNIVÅ VID BYGGNADER
  - ANLÄGGNING/BETONGKONSTRUKTION
  - PROJEKTERAD BERGKONTUR

PROFIL PÅ ARBETSTUNNEL SE RITN. M23-3140-10PL-A0000-2S-2205 M23-3140-10PL-A0000-2S-2206

ARBETSTUNNEL FRÅN PALMFELT SVÄGEN

BETONGTUNNEL

**PLAN**




Övriga handlingar och informationen härifrån ska inte användas för andra ändamål utan tillstånd från SWECO.

FÖRBUDEN SOM AVSER VERKSAMHET ELLER ÅTGÄRD INOM GENERELLT BIOTOPSKYDDSOmrÅDE (7:11 2 st MB) GALLER INTE BYGGANDE AV ALLMAN JARNVÄG

FÖRBUDEN MOT ÅTGÄRDER OCH VERKSAMHETER INOM STRANDSKYDDSOmrÅDE (7:15 MB) GALLER INTE BYGGANDE AV ALLMAN JARNVÄG

SKYLDIGHETEN ATT GÖRA ANMÄLAN FÖR SAMRÅD ENLIGT 12:6 MB GALLER INTE FÖR DE VERKSAMHETER OCH ÅTGÄRDER SOM BEHOVS FÖR ATT BYGGA JARNVÄGEN OCH SOM FASTSTÄLLS OCH INGÅR I TUNNELBANEANLÄGGNINGEN ELLER OMRÅDE FÖR TILLFÄLLIG NYTTJÄNDERÄTT.


DATUM STOCKHOLM BASKARTA 2017-11-21

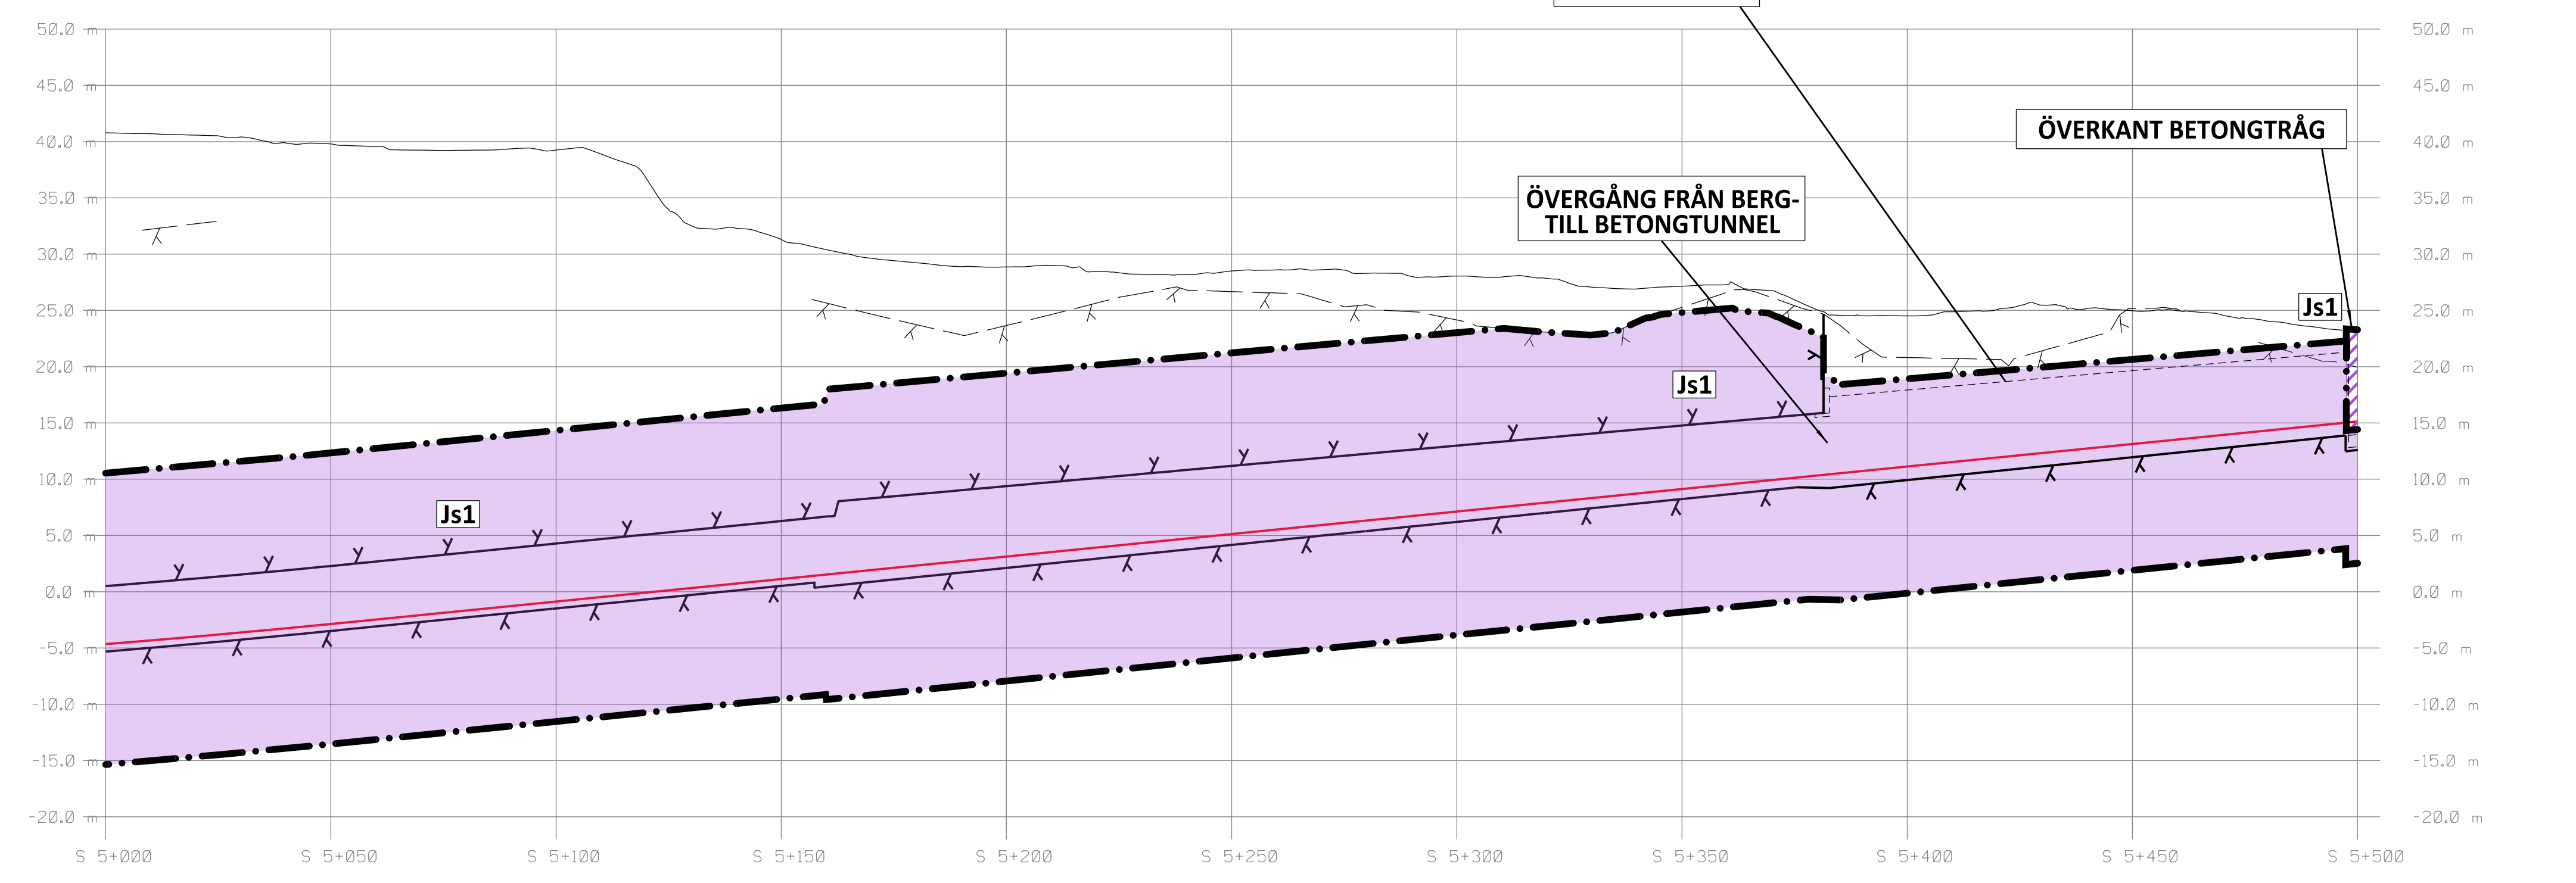

**PROFIL**

SPÅRPROFIL LÅNGS SÖDERGÅENDE SPÅR  
 SPÅRPROFILER REDOVISAR ÄVEN ANLÄGGNINGSDELAR I NÄRHETEN AV PROFILENS UTSNITT

SKALA  
 LÄNGD=1:1000  
 HÖJD=1:400

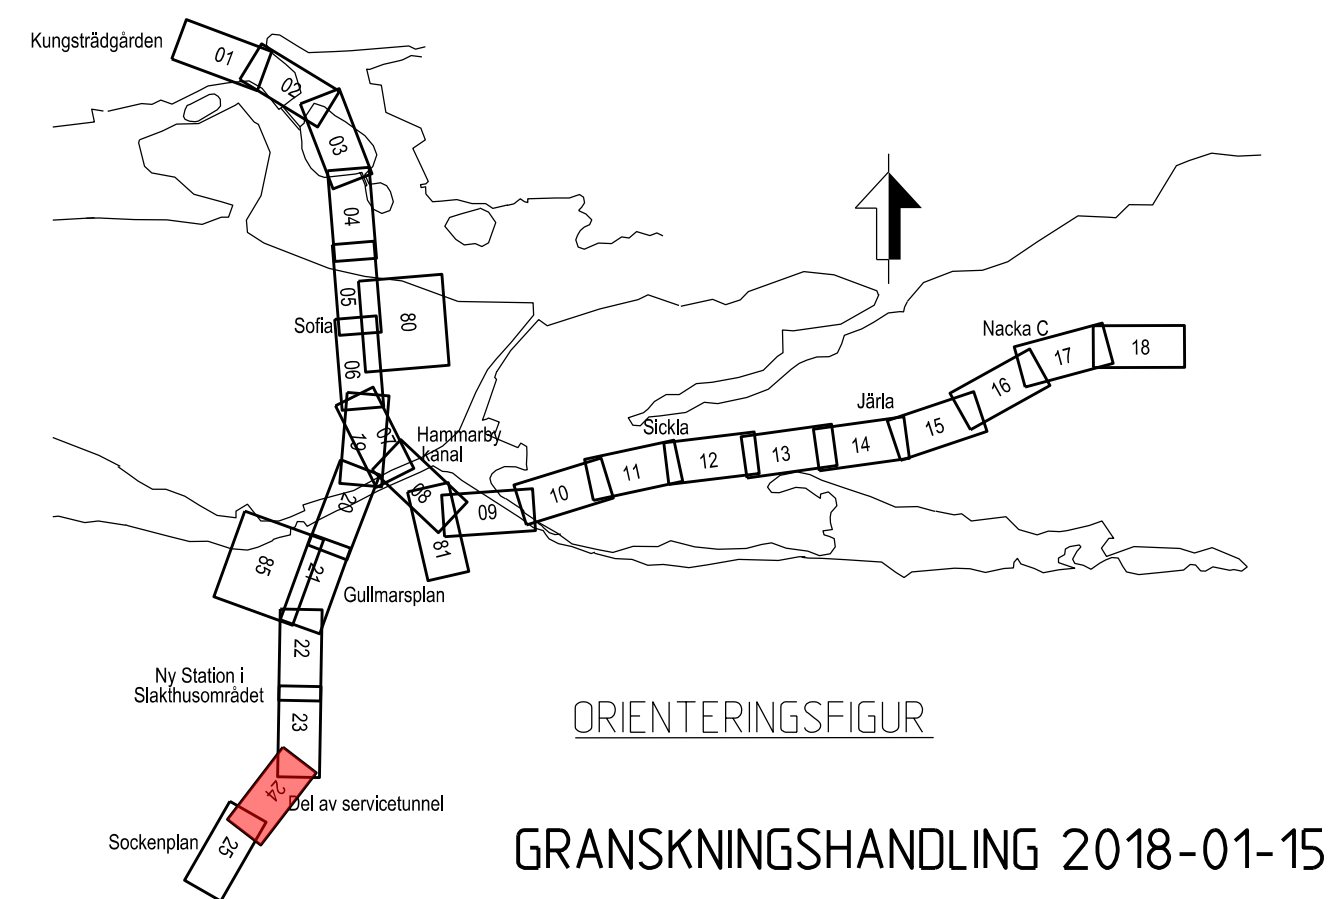

<b>SWECO</b>		<b>TYP SA</b>			
Uppdrag nr 2108010	Handläggare H. Olsson	Rit/Konst J. Kalli	Rev	Ant	Revidering avser
Granskad M. Woxlin	Godkänd M. Grandin	<b>JÄRNVÄGSPLAN</b>			
Ort Stockholm	Datum 2018-01-15				
FUT Handläggare U. Bernström		Informations säkerhetsklass K1		Tunnelbana - Bana 3 Sofia - Gullmarsplan - Hagsåtra KM 5+000 - 5+500	
FUT Granskad B. Linde	FUT Godkänd M. Heltgren	Förvaltningsnummer 3140	Format A1	Skala 1:1000	Nästa bil Rev
FUT Ort Stockholm	Datum 2018-01-15	Ritningsnummer M23-3140-10PL-A0000-0S-2224	25		