

KOORDINATSYSTEM
 SYSTEM I PLAN: SWEREF 99 18 00
 SYSTEM I HÖJD: RH2000




PERMANENTA MARKANSPRÅK

- GRÄNS FÖR TUNNELBANEUTRYMMEN
- Js1** NYTT UTRYMME FÖR TUNNELBANA MED TILLHÖRANDE ANLÄGGNINGAR UNDER MARK, SERVICUTSRÄTT

BETECKNINGAR PROFIL


- GRÄNSER OCH MARK SOM TAS I ANSPRÅK LIKA PLAN
- GEOMETRILINJE SERVICETUNNEL/ARBETSTUNNEL
 - BEFINTLIG MARKNIVÅ
 - BEDÖMD BERGNIVÅ
 - PROJEKTERAD BERGKONTUR

FÖR ANSPRÅK OVAN MARK SE RITNING: M23-3110-10PL-A0000-05-2285

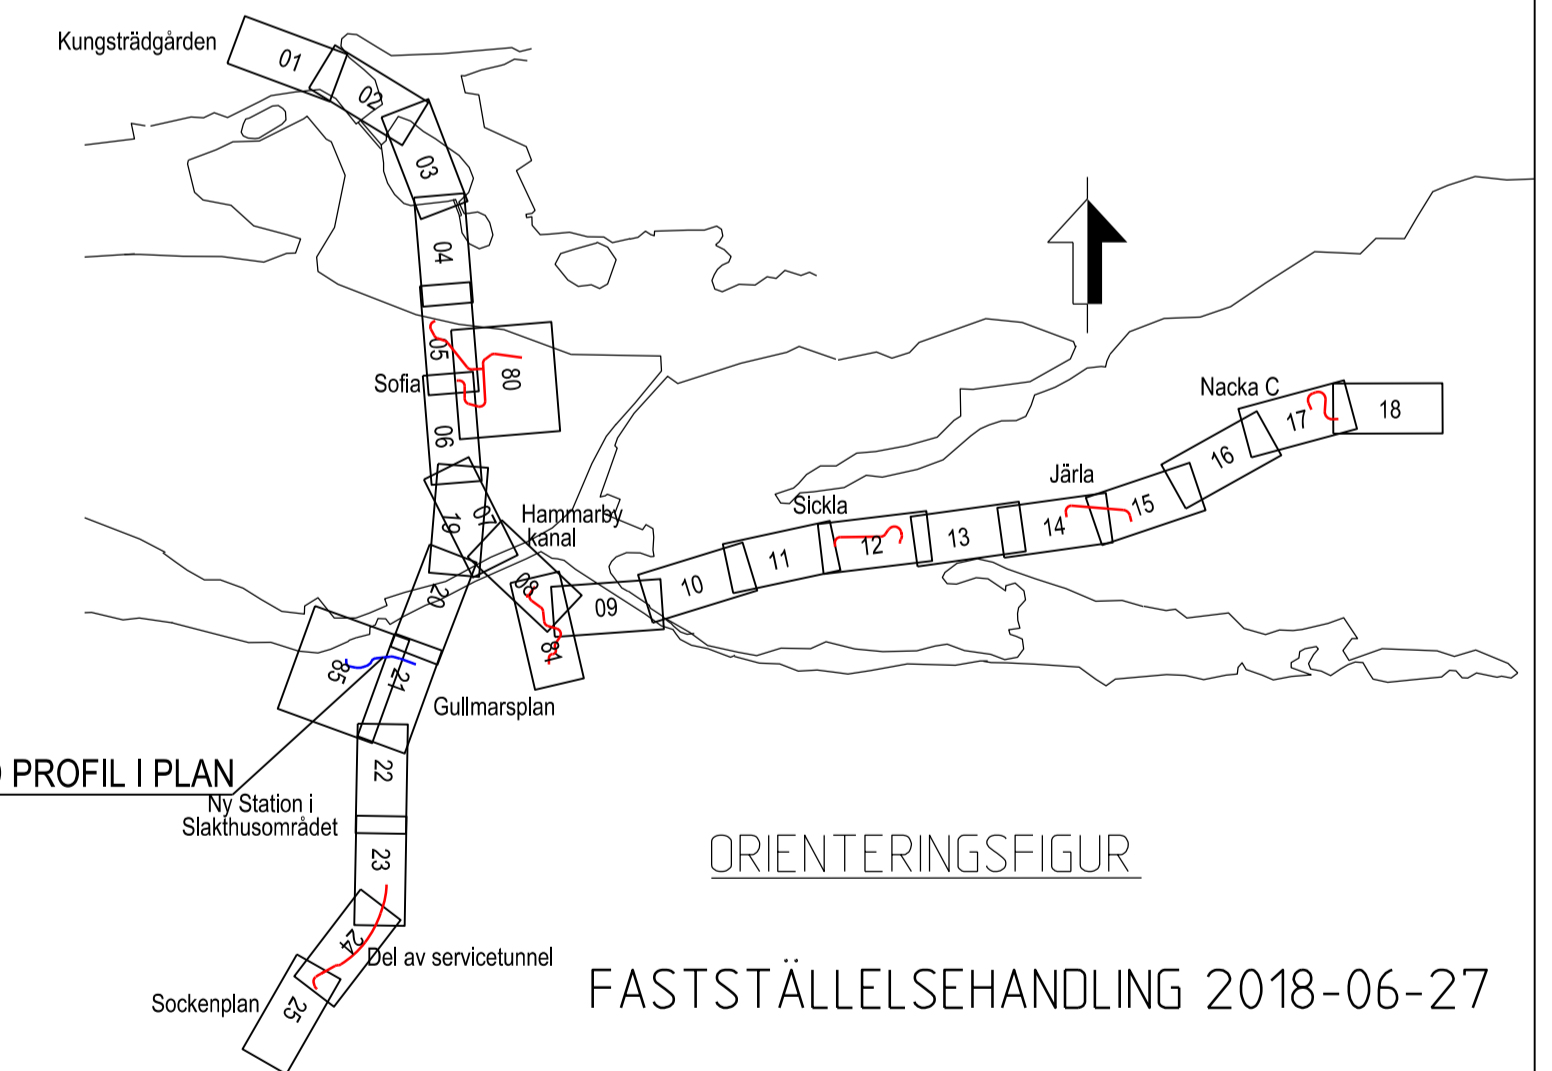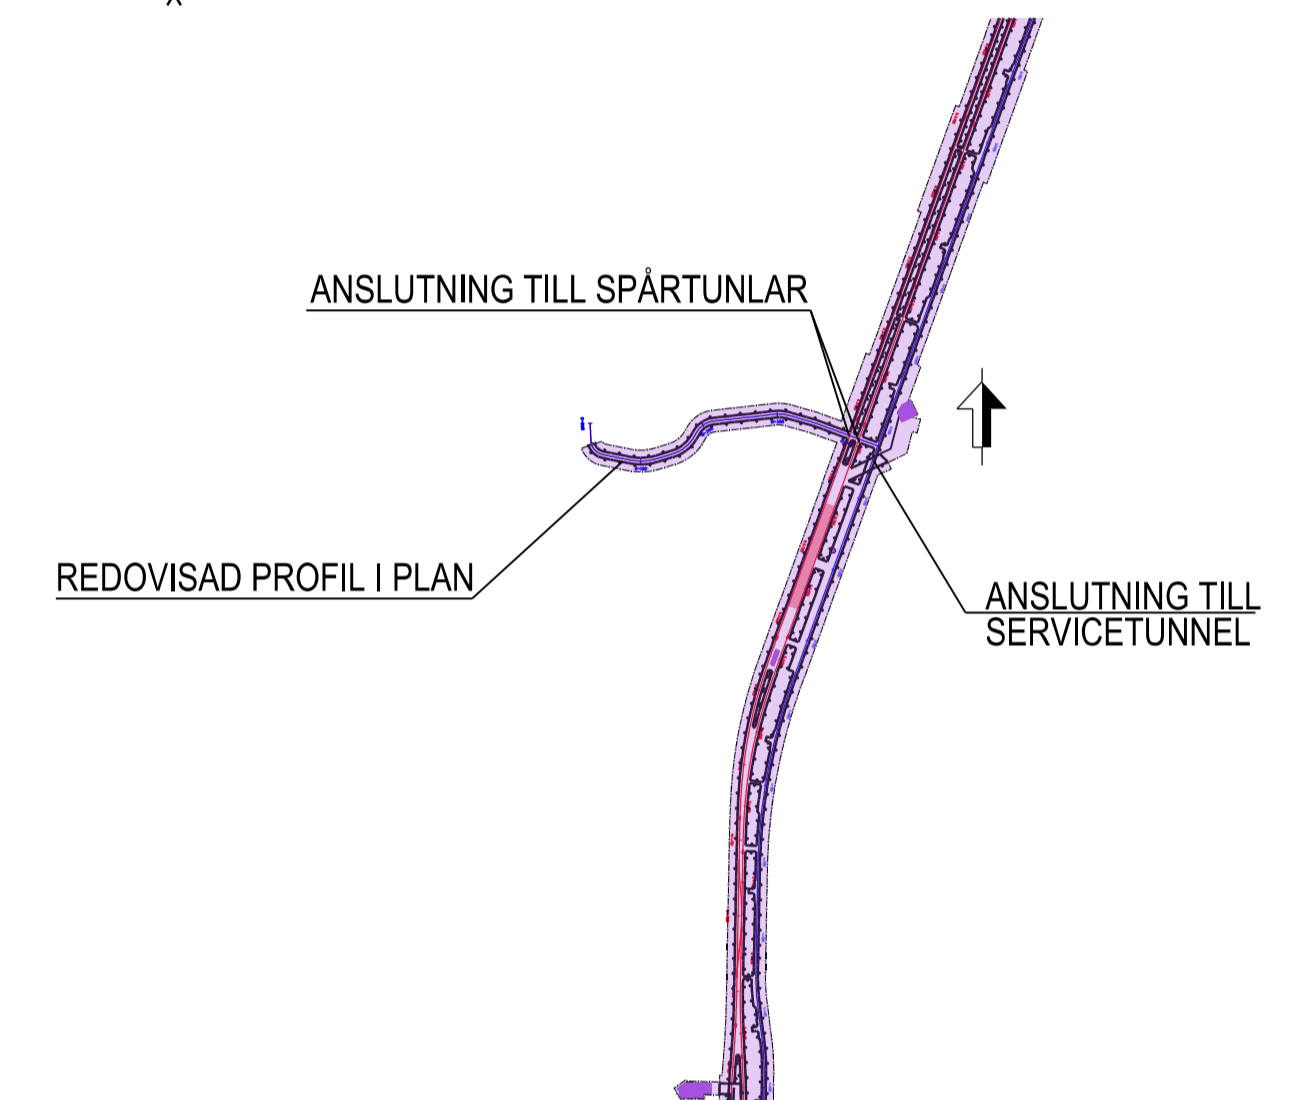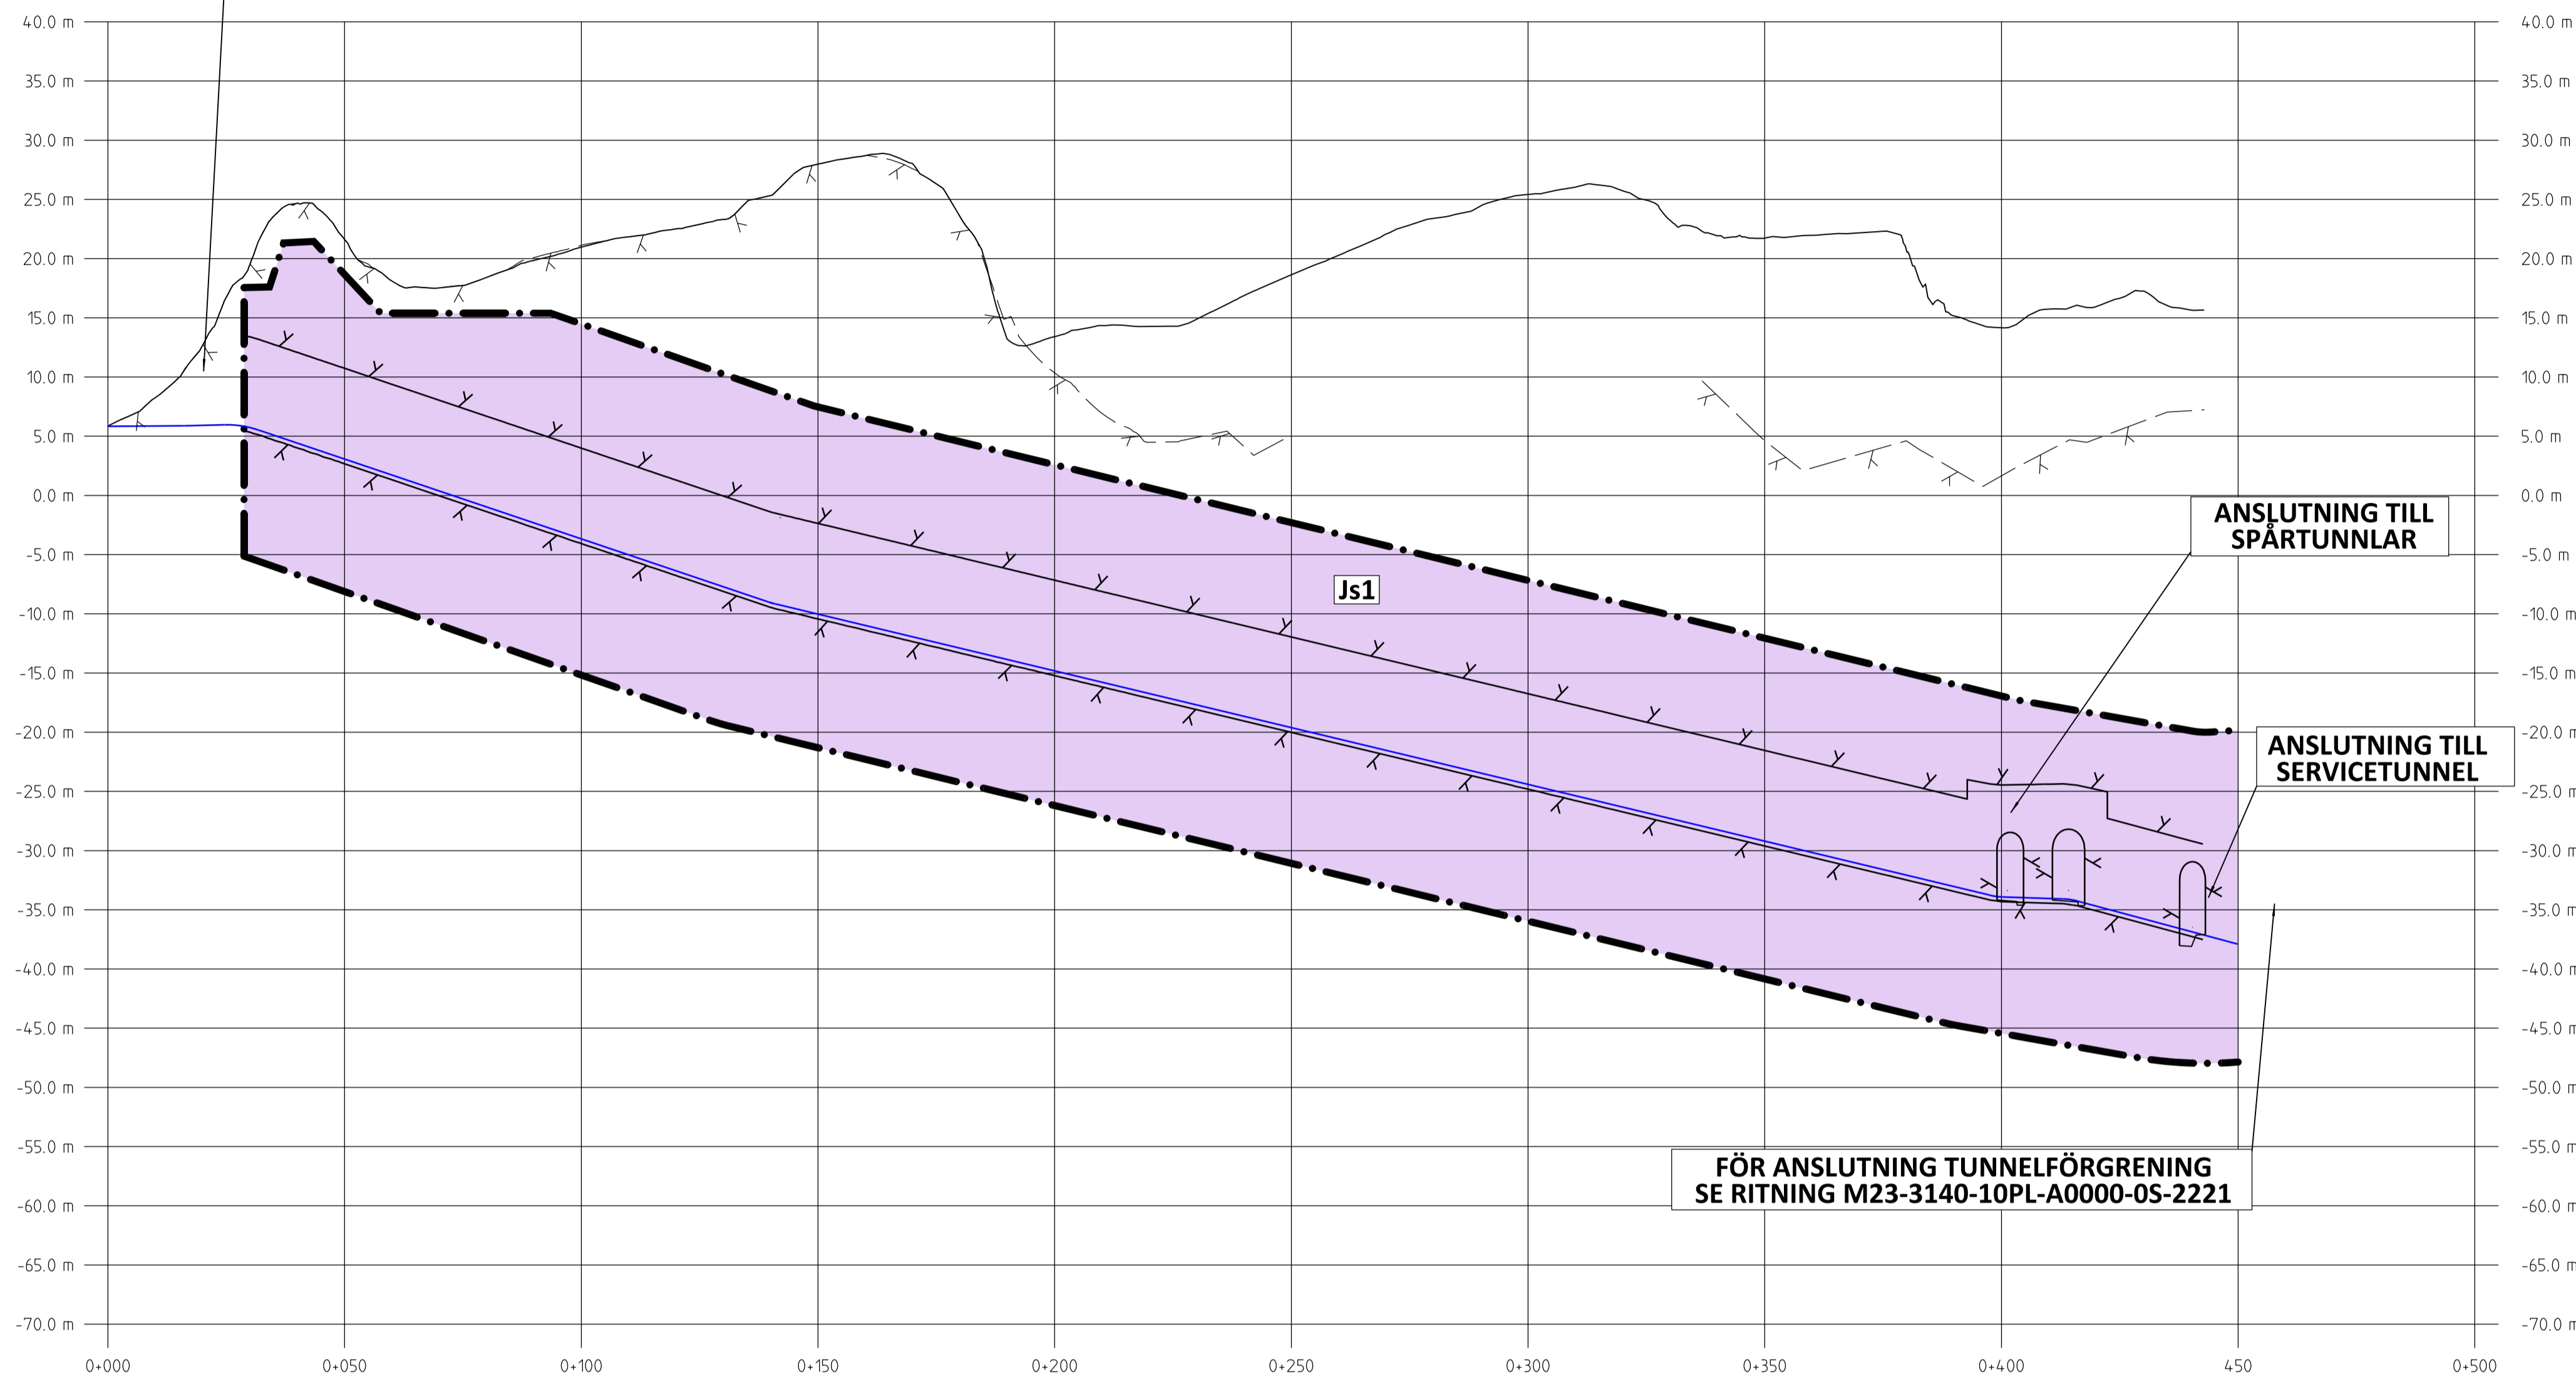

Denna handling och informationen härin är SLLs egendom och får inte användas, delges, återge eller spridas utan SLLs skriftliga medgivande.

FÖR ANSLUTNING TUNNELFÖRGRENING SE RITNING M23-3140-10PL-A0000-05-2221

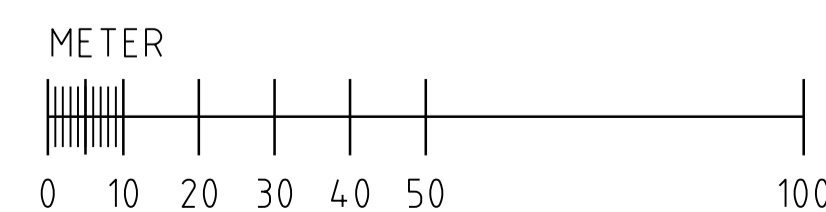

SKALA
 LÅNGD=1:1000
 HÖJD=1:400

		Uppdrag nr 2108010		Handläggare H. Olsson		Rit./Konst P. Sundgren		Rev	Ant	Revidering avser	Sign	Datum
		Granskad M. Woxlin		Godkänd J. Axelsson		Datum 2018-06-27		JÄRNVÄGSPLAN Tunnelbana - Bana 3 Sofia - Gullmarsplan - Hagsåtra Arbetstunnel från Sundstabacken Permanent markanspråk Profil				
Förvaltning för utbyggd tunnelbana STOCKHOLMS LÄNS LANDSTING		FUT Handläggare B. Linde		Informationsklass K1		Förvaltningsnummer 3140		Format	Skala 1:1000			
FUT Granskad U. Bernström		FUT Godkänd M. Hellgren		Datum 2018-06-27		Ritningsnummer M23-3140-10PL-A0000-2S-2204		Nästa bl	Rev			