


Den här handlingen är en del av projektdokumentationen för denna handling och informationen här är inte bindande för beställaren eller utföraren. Detta dokument är ett utkast och ska inte användas för byggande eller andra åtgärder som kräver tekniska data.

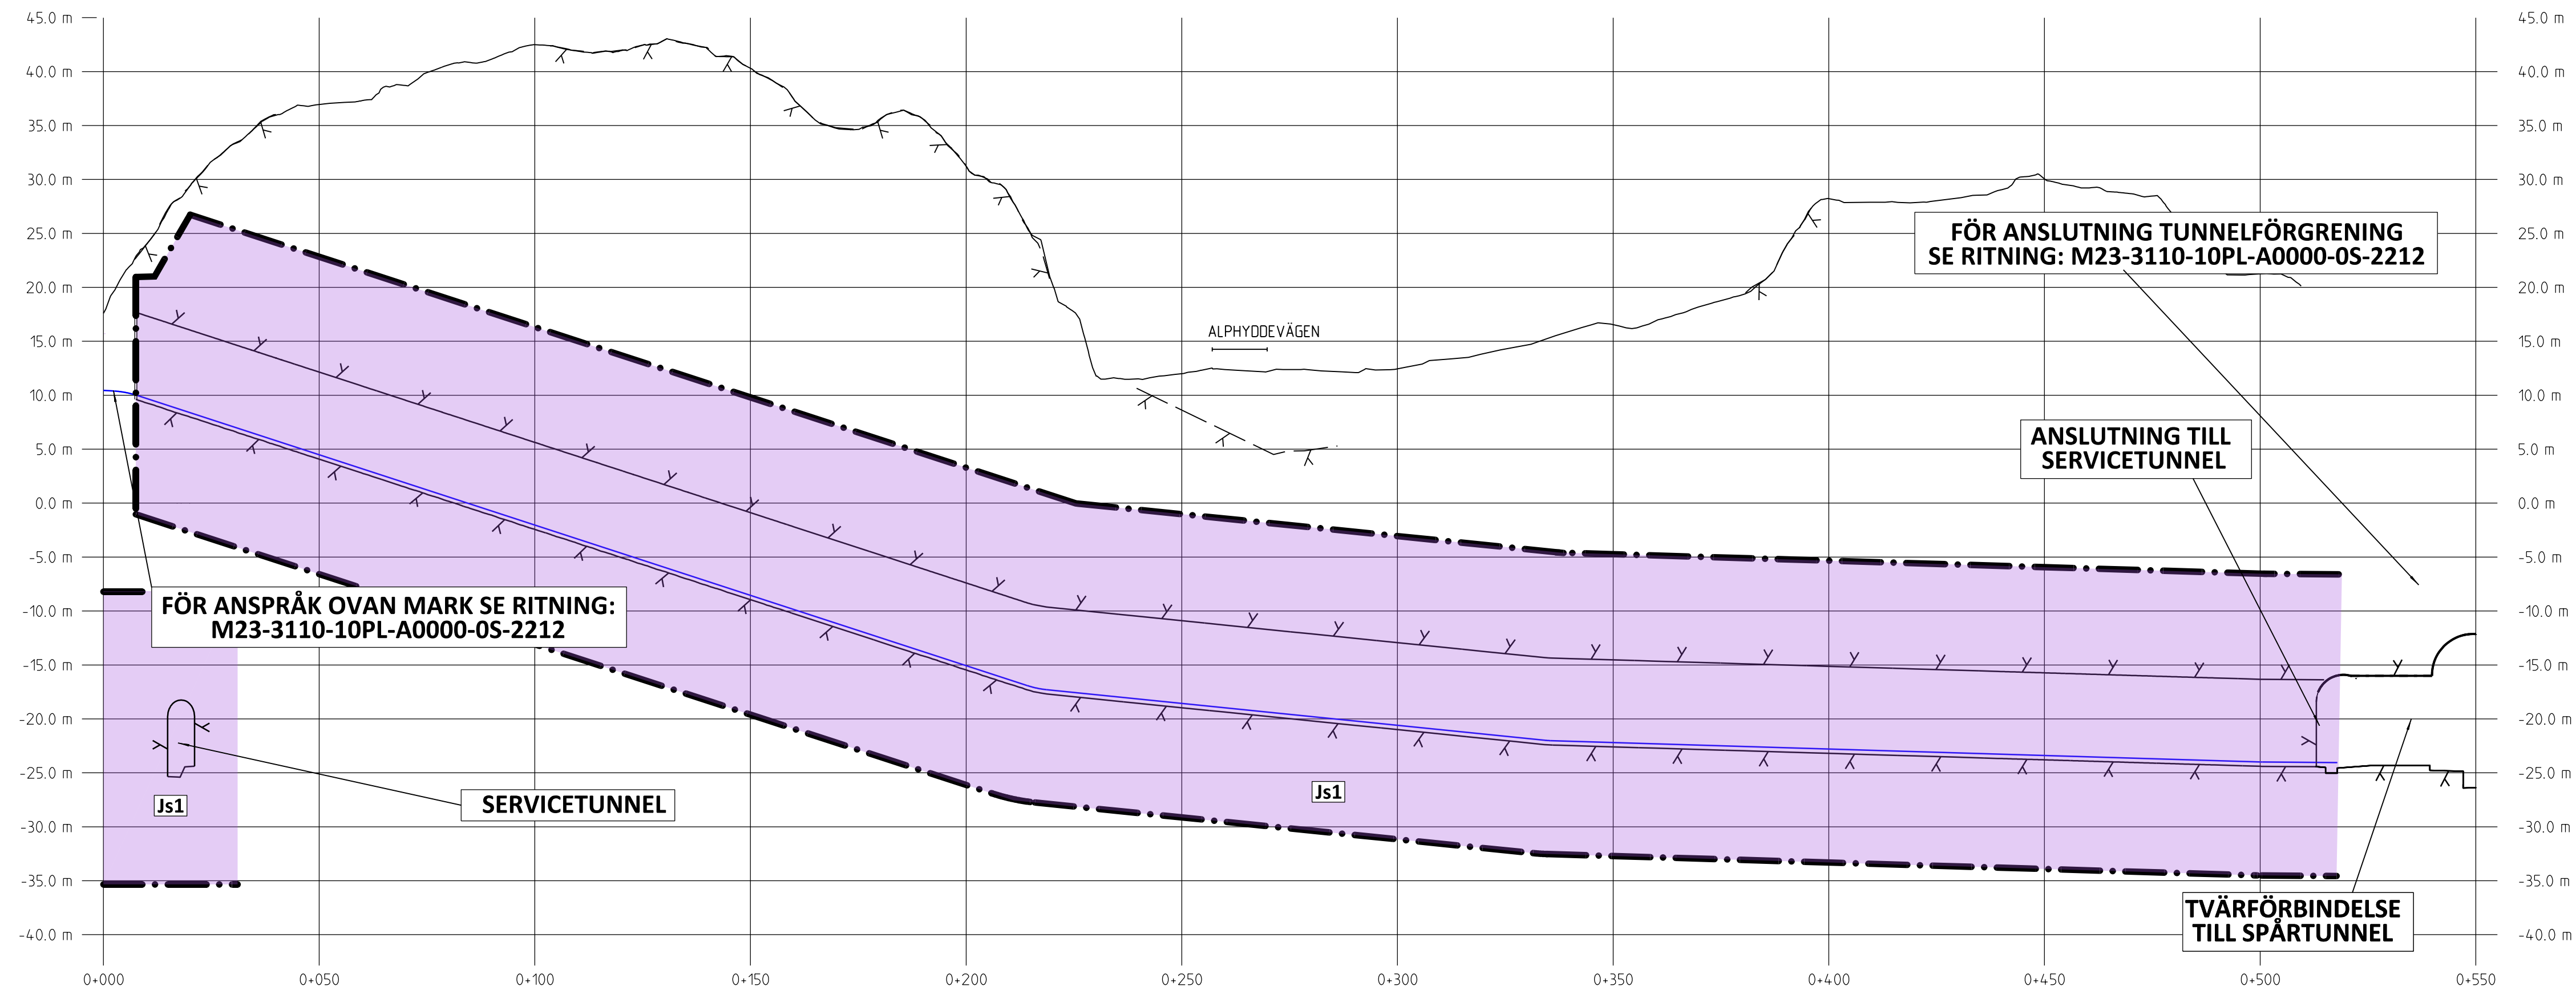



KOORDINATSYSTEM
 SYSTEM I PLAN: SWEREF 99 18 00
 SYSTEM I HÖJD: RH2000

PERMANENTA MARKANSPRÅK


- · — · — · — GRÄNS FÖR TUNNELBANEUTRYMMEN
- Js1** NYTT UTRYMME FÖR TUNNELBANA MED TILLHÖRANDE ANLÄGGNINGAR UNDER MARK, SERVIDTTSRÄTT

BETECKNINGAR PROFIL

- GRÄNSER OCH MARK SOM TAS I ANSPRÅK LIKA PLAN
- GEOMETRILINJE SERVICETUNNEL/ARBETSTUNNEL
- BEFINTLIG MARKNIVÅ
- - - - - BEDÖMD BERGNIVÅ
- PROJEKTERAD BERGKONTUR

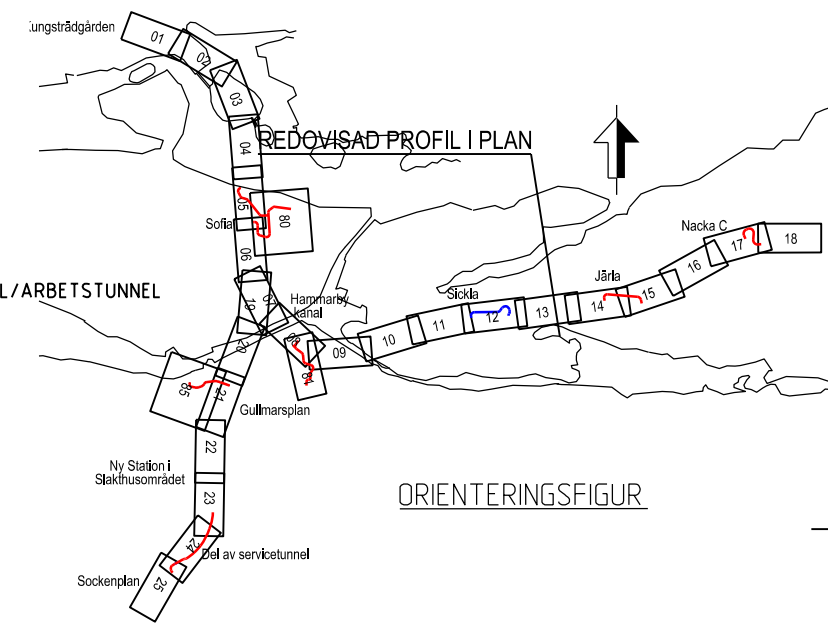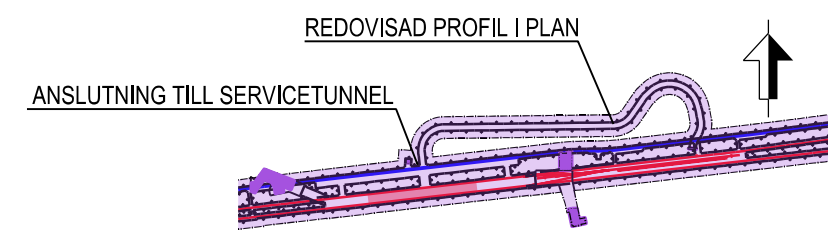

GRANSKNINGSHANDLING 2018-01-15

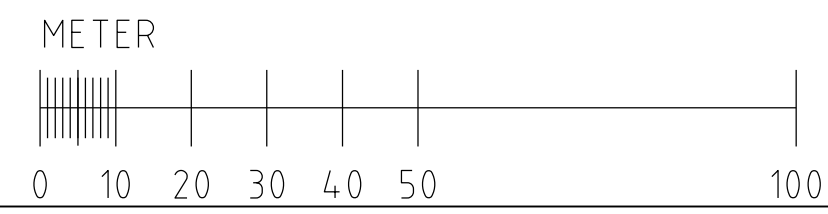

SKALA
 LÄNGD=1:1000
 HÖJD=1:400

SWECO		TYPASA			
Uppdrag nr 2108010	Handläggare H. Olsson	Rit./Konst P. Sundgren	Rev	Ant	Revidering avser
Granskad M. Woxlin	Godkänd M. Grandin	JÄRNVÄGSPLAN			
Ort Stockholm	Datum 2018-01-15	Tunnelbana - Bana 3 Sofia - Nacka C Arbetstunnel från Värmdövägen Permanent markanspråk Profil			
Förvaltning för utbyggd tunnelbana STOCKHOLMS LÄNS LANDSTING					
FUT Handläggare B. Linde	Informationssäkerhetsklass K1	Förvaltningsnummer 3160	Format A3FF	Skala 1:1000	Nästa bl Rev
FUT Granskad U. Bernström	FUT Godkänd M. Hellgren	Ritningsnummer M23-3160-10PL-A0000-2S-2208			
FUT Ort Stockholm	Datum 2018-01-15				

Ritningsfil: c:\temp\p2\sepassu\dms21807\M23-3160-10PL-A0000-2S-2208.dgn
 Plottidatum: 2018-01-03
 Plottad av: SEPASU