
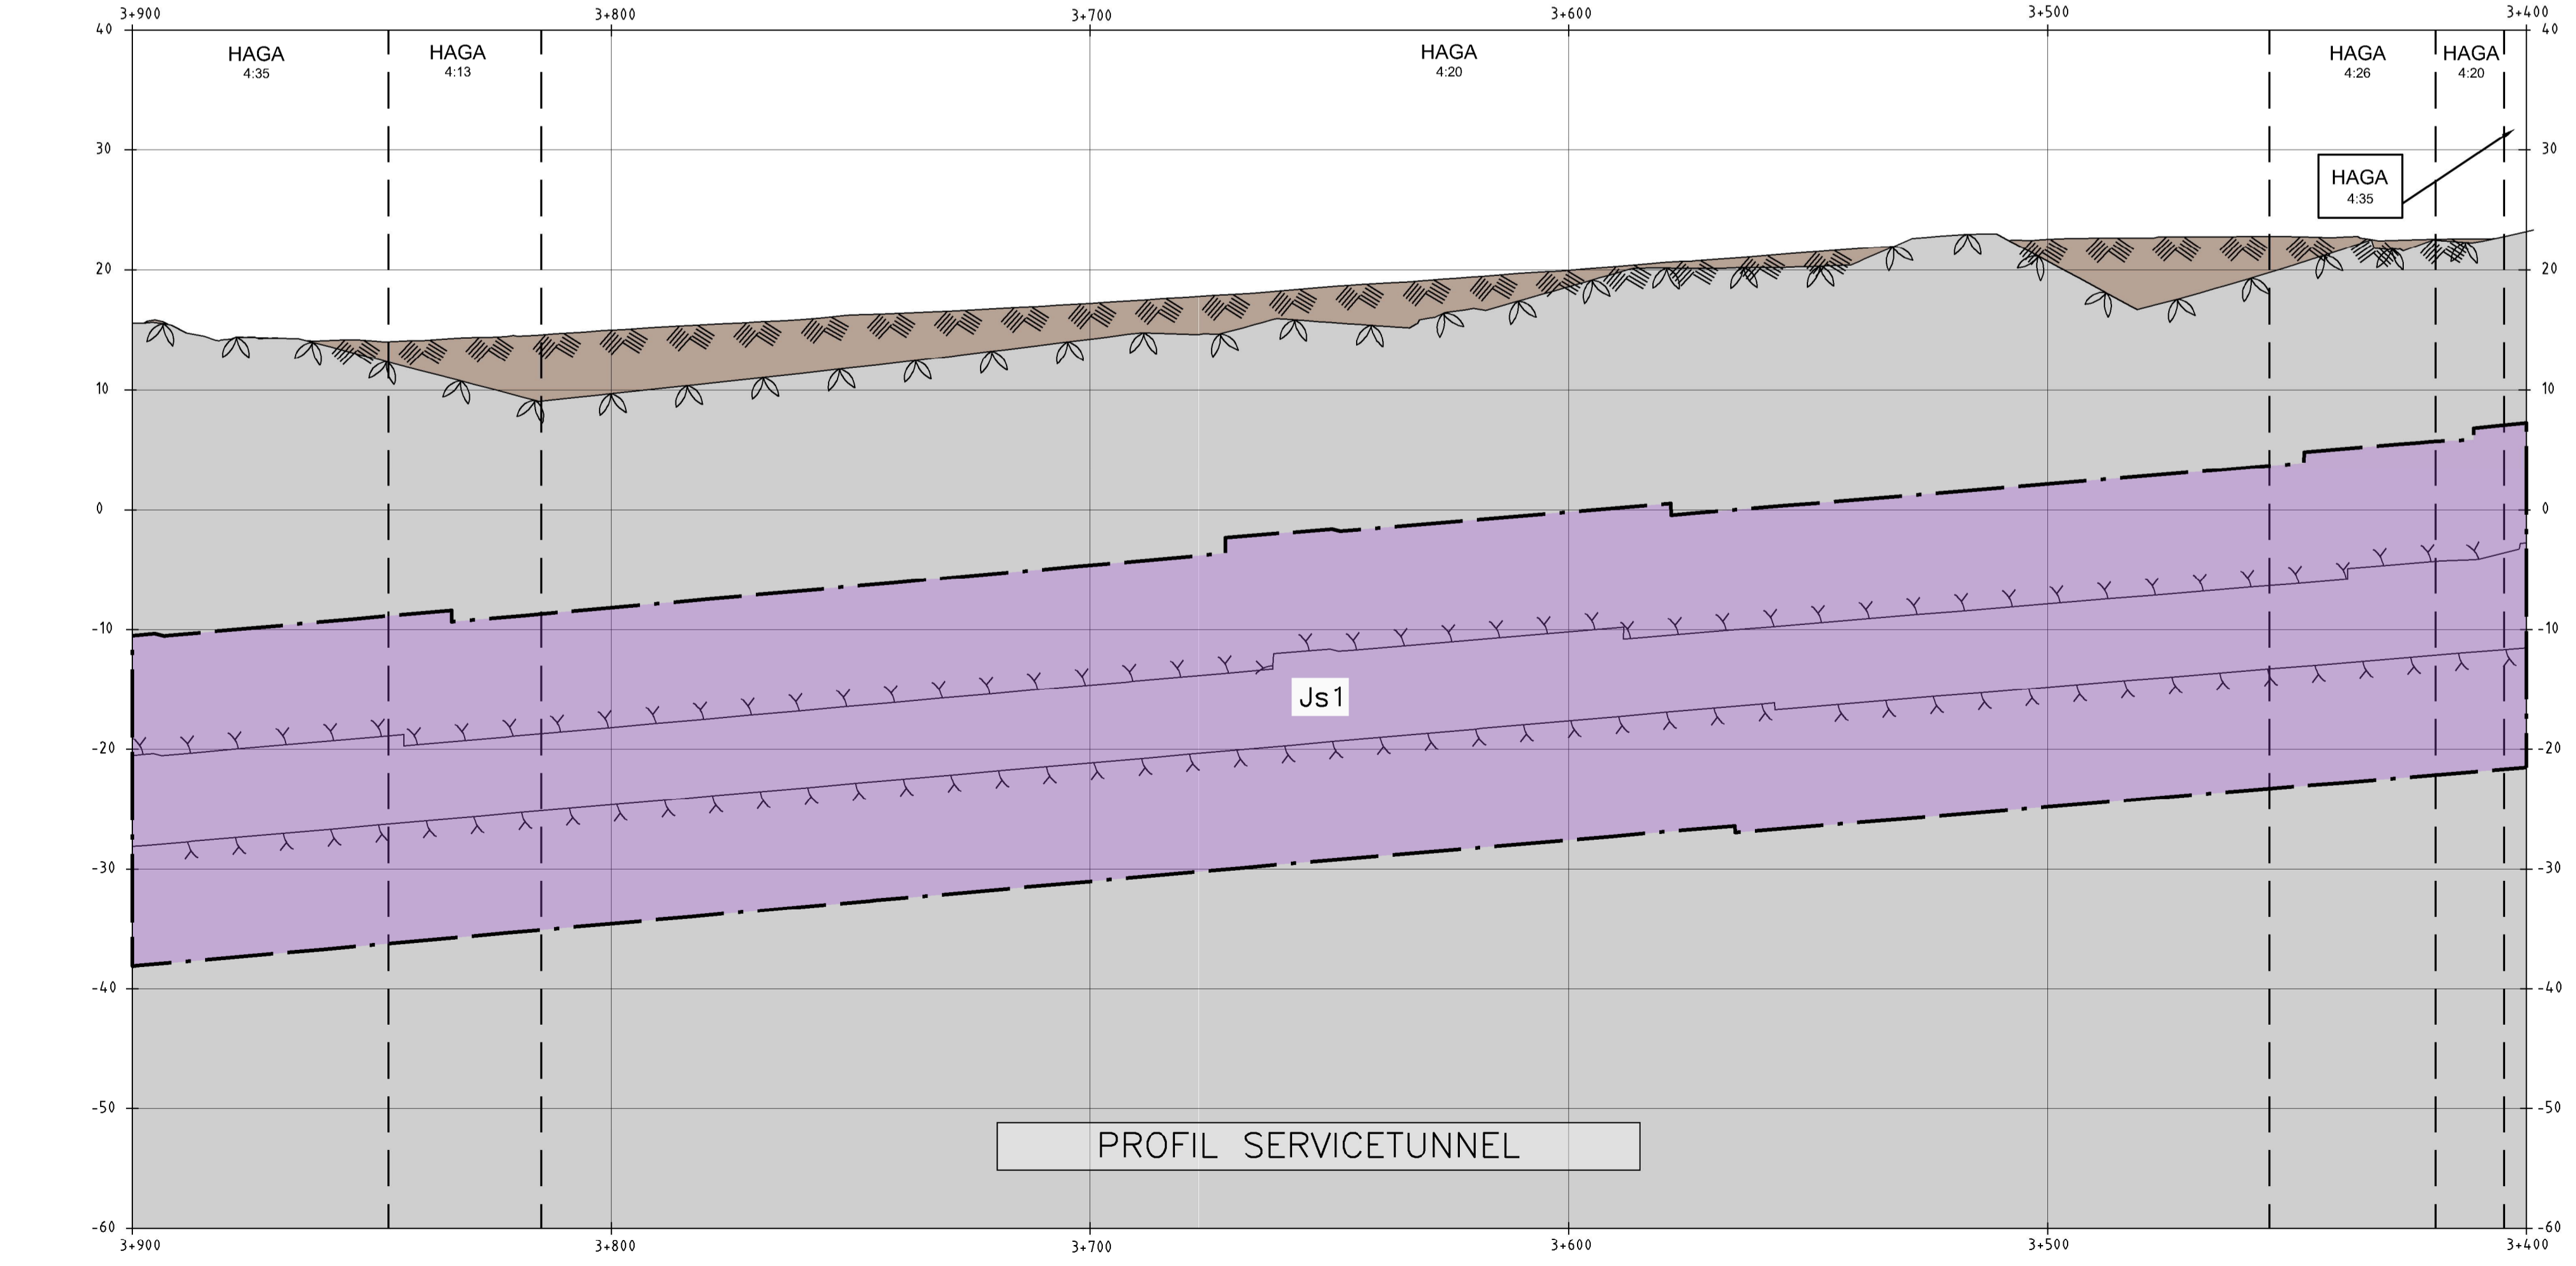


M33-1510-11-A3000-00-2216.dwg

Denna handling och informationen härin är SLL egendom och ska inte spridas utom SLL:s officiella medgivande.

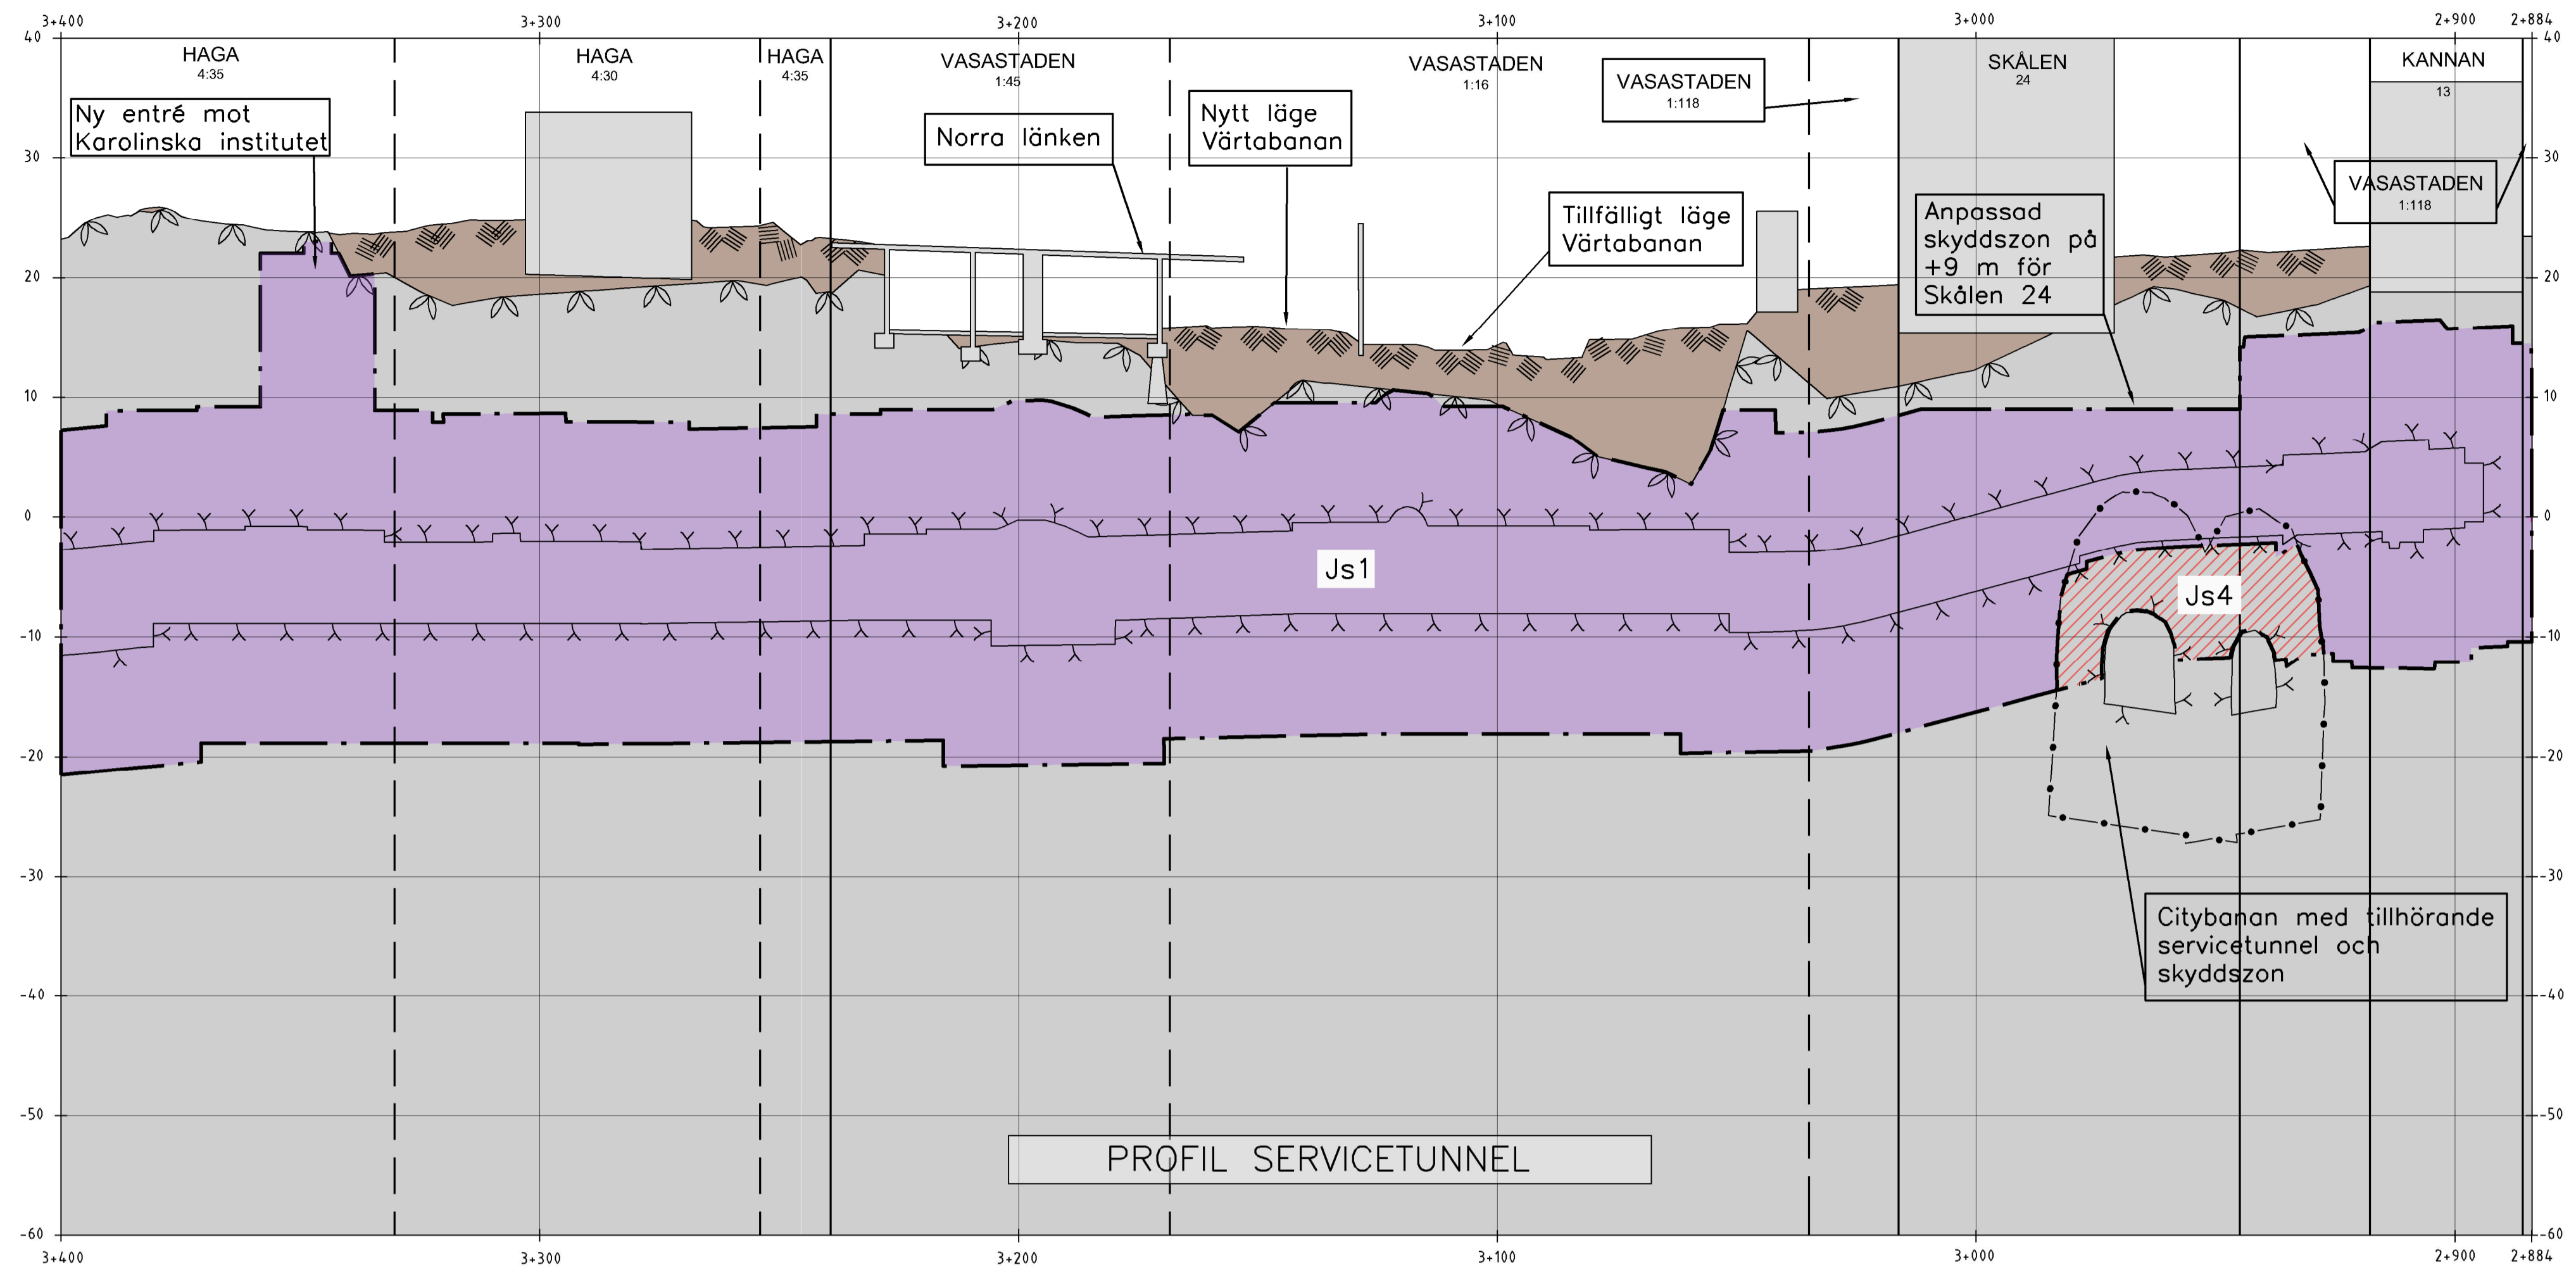


KOORDINATSYSTEM
System i plan: SWEREF 99 18 00
System i höjd: RH2000

- TECKENFÖRKLARING I PROFIL**
- GRÄNS FÖR TUNNELBANA MED TILLHÖRANDE ANLÄGGNINGAR OVAN OCH/ELLER UNDER MARK
 - AVGRÄNSNING MELLAN OLIKA TYPER AV MARKANSPRÅK
 - Js1 NYTT UTRYMME FÖR TUNNELBANA MED TILLHÖRANDE ANLÄGGNINGAR UNDER MARK, SERVICUTSRÄTT
 - Js1 NYTT UTRYMME FÖR TUNNELBANA MED TILLHÖRANDE ANLÄGGNINGAR OVAN MARK, SERVICUTSRÄTT
 - Js2 NYTT UTRYMME FÖR TILLFARTSVÄG ELLER UTRYMME FÖR UNDERHÅLL OVAN MARK, SERVICUTSRÄTT
 - Js3 RÄTT ATT TA BEFINTLIG VÄG TILL TUNNELBANEANLÄGGNINGEN, SERVICUTSRÄTT
 - Js4 NYTT UTRYMME FÖR TUNNELBANANS SKYDDSZON SOM ÄR GEMENSAM MED ANNAN ANLÄGGNINGSSKYDDSZON, SERVICUTSRÄTT
 - PERMANENT KONSTRUKTION UNDER JORD
 - KONNEKTIONSLINJER

- SKYDDSÅTGÄRDER OCH FÖRSIKTIGHETSMÅTT**
- Markering eller avgränsning för skyddsåtgärd/försiktighetsmått
 - Sk1 Stomljudsdämpande åtgärder under spår för att klara riktvärdet på 30 dB(A) SLOW
 - Sk2 VA-anläggning med tillhörande sedimenteringsdamm för omhändertagande av förorenat vatten (dränvatten, avloppsvatten, släckvatten) i spårutrustning

- ÖVRIGA BETECKNINGAR I PROFIL**
- Talkad markyta
 - Talkad bergyta
 - Tunnelkontur
 - Jord
 - Berg
 - Byggnad med källare och/eller grundläggning
 - Projekterad spårkontur, räls överkant

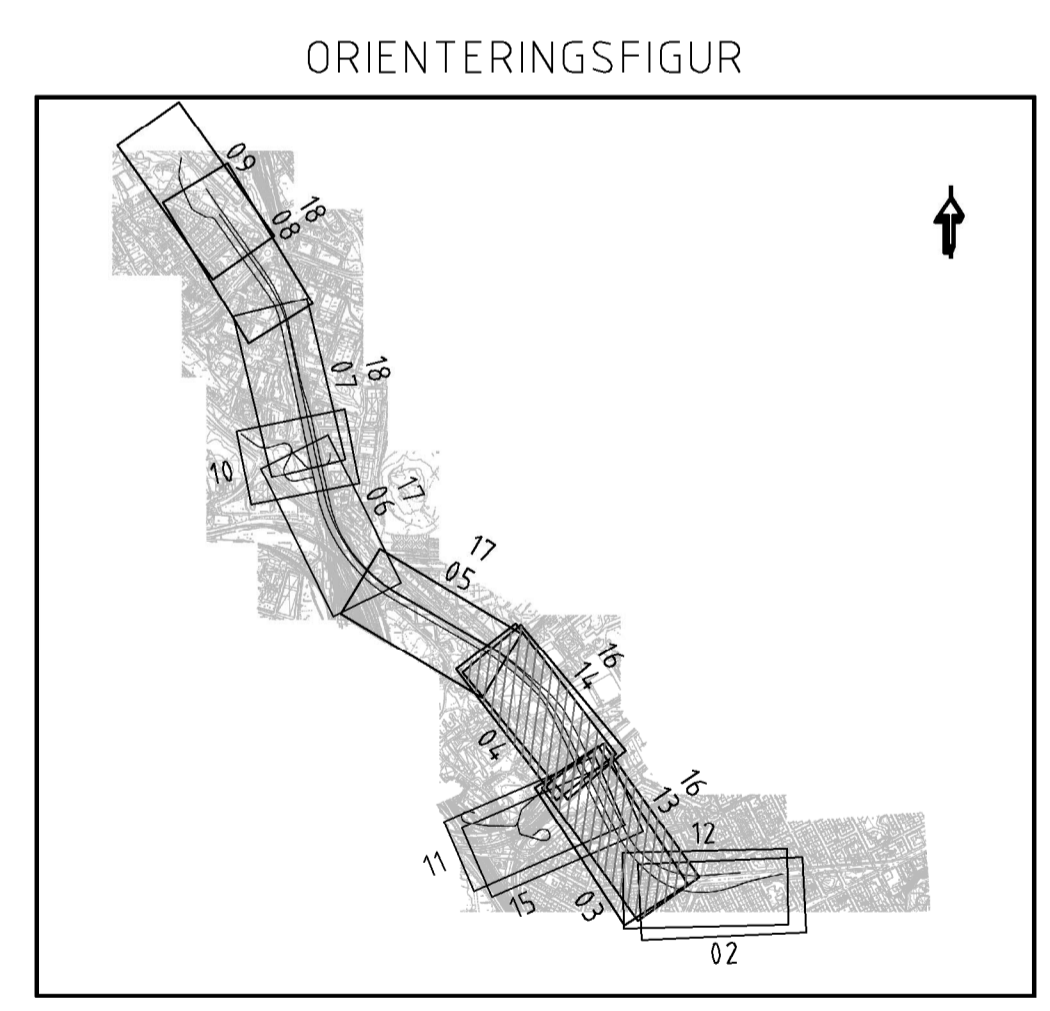

GRANSKNINGSHANDLING II 2018-06-29

Uppdrag nr 10200462	Handläggare Emelie Edström	Rit./Konst A. Larsson	
Granskad Anders Markstedt	Godkänd Henric Sandborg	Datum 2018-06-29	
Ort Stockholm			
FUT Handläggare Kaisa Nugin		Informations säkerhetsklass K1	
FUT Granskad Elin Raask	FUT Godkänd Malin Harders	Förvaltningsnummer 1510	Format A1
FUT Ort Stockholm	Datum 2018-06-29	Ritningsnummer M33-1510-11-A3000-00-2216	Skala H 1:1000 V 14:00
		Nästa bil 2217	Rev B
JÄRNVÄGSPLAN			
Tunnelbana - Bana 4			
Odenplan-Arenastaden			
2+884-3+900			
Permanent markanspråk, plan och profil			
0-Sammansatta ritningar			