
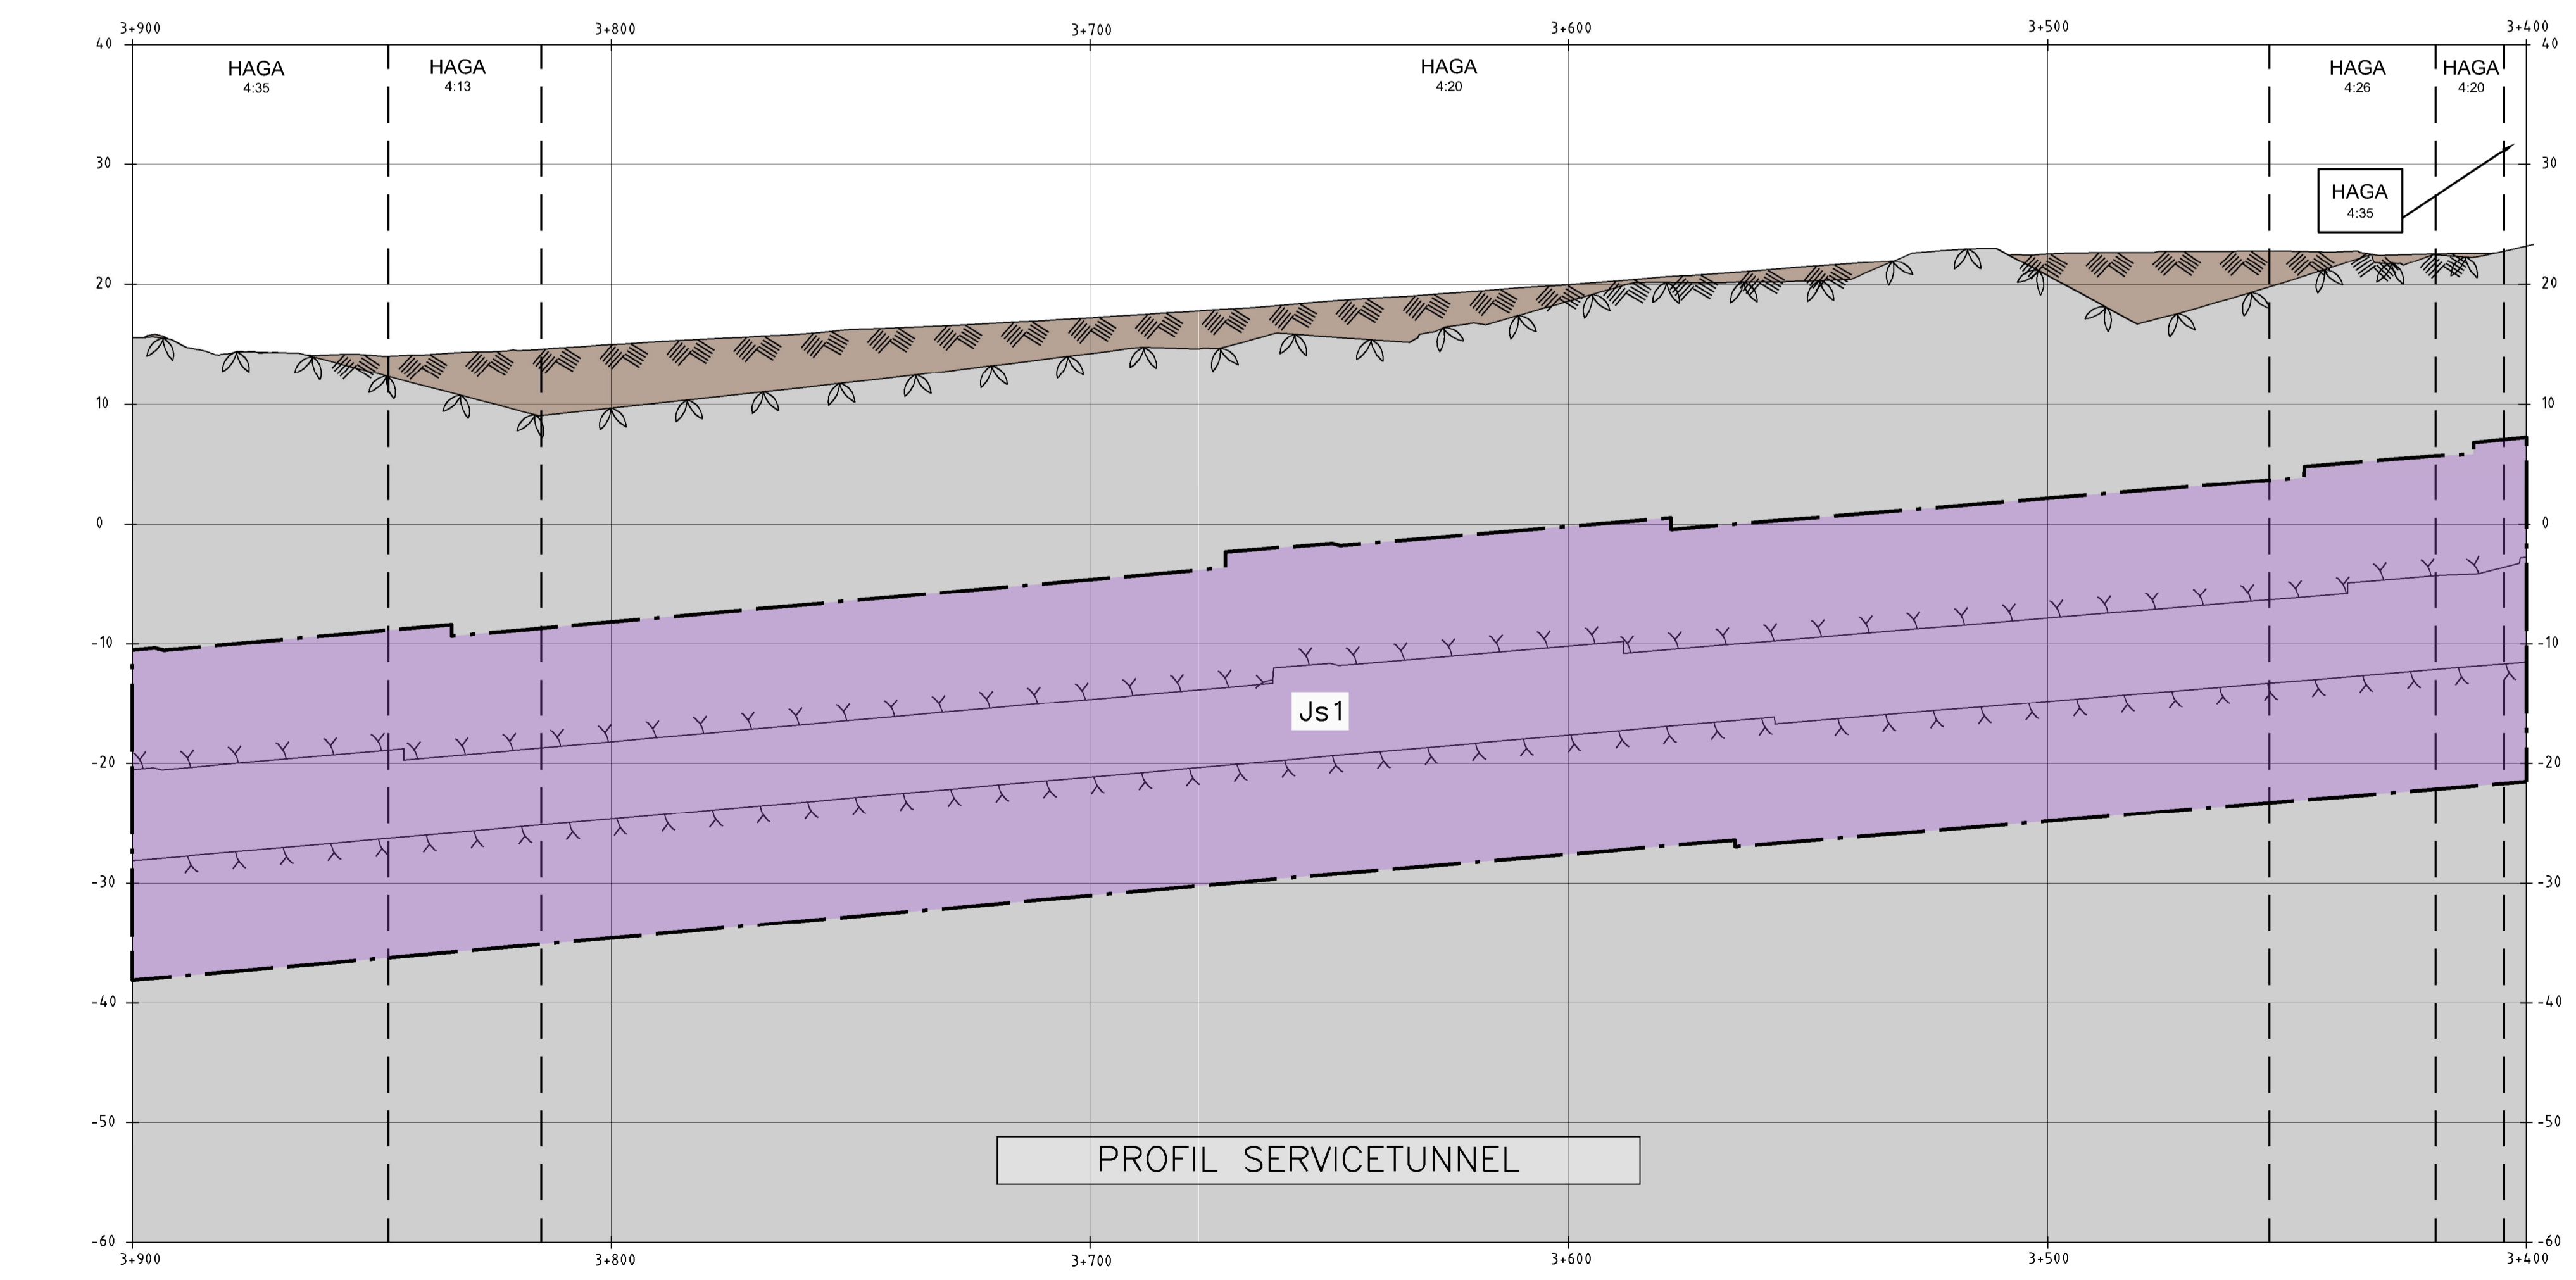


M33-1510-11-A3000-00-2216.dwg

Denna handling och informationen härin är SLL egendom och ska inte spridas utom SLL:s officiella medgivande.

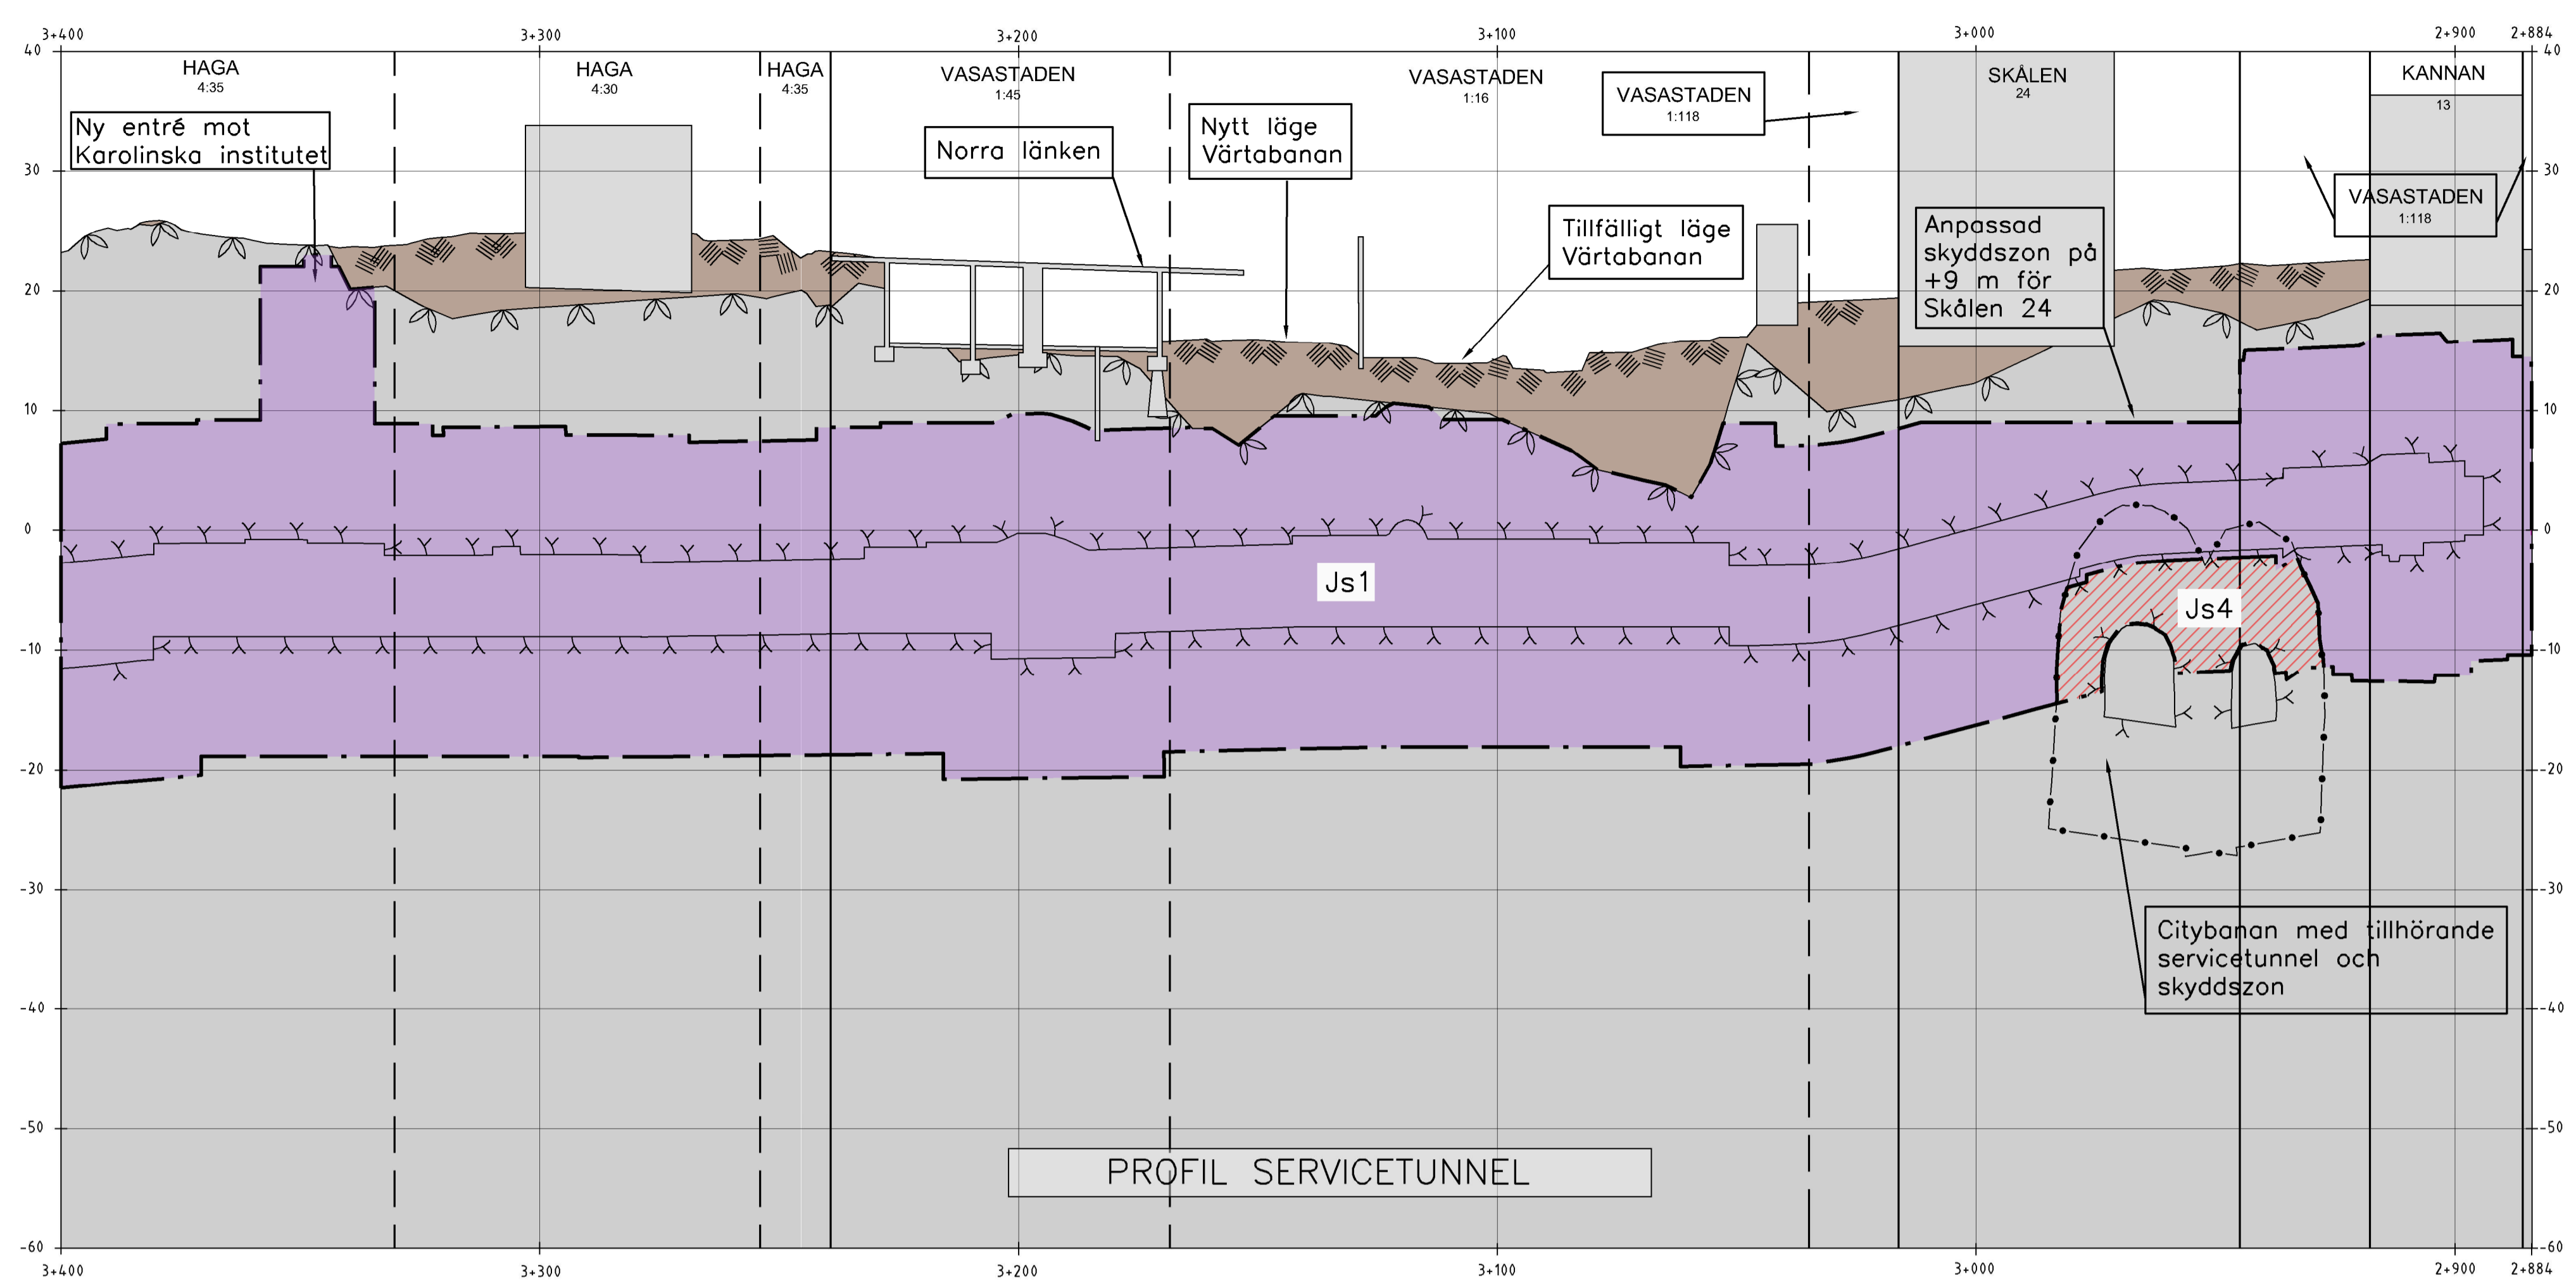

KOORDINATSYSTEM
System i plan: SWEREF 99 18 00
System i höjd: RH2000

TECKENFÖRKLARING I PROFIL

- GRÄNS FÖR TUNNELBANA MED TILLHÖRANDE ANLÄGGNINGAR OVAN OCH/ELLER UNDER MARK
- AVGRÄNSNING MELLAN OLIKA TYPER AV MARKANSPRÅK
- Js1 NYTT UTRYMME FÖR TUNNELBANA MED TILLHÖRANDE ANLÄGGNINGAR UNDER MARK, SERVITUTSRÄTT
- Js1 NYTT UTRYMME FÖR TUNNELBANA MED TILLHÖRANDE ANLÄGGNINGAR OVAN MARK, SERVITUTSRÄTT
- Js2 NYTT UTRYMME FÖR TILLFARTSVÄG ELLER UTRYMME FÖR UNDERHÅLL OVAN MARK, SERVITUTSRÄTT
- Js3 RÄTT ATT TA BEFINTLIG VÄG TILL TUNNELBANEANLÄGGNINGEN, SERVITUTSRÄTT
- Js4 NYTT UTRYMME FÖR TUNNELBANANS SKYDDSZON SOM ÄR GEMENSAM MED ANNAN ANLÄGGNINGSSKYDDSZON, SERVITUTSRÄTT
- PERMANENT KONSTRUKTION UNDER JORD
- KONNEKTIONSLINJER


SKYDDSÅTGÄRDER OCH FÖRSIKTIGHETSMÅTT

- Markering eller avgränsning för skyddsåtgärd/försiktighetsmått
- Sk1 Stomljudsdämpande åtgärder under spår för att klara riktvärdet på 30 dB(A) SLOW
- Sk2 VA-anläggning med tillhörande sedimenteringsdamm för omhändertagande av förorenat vatten (dränvatten, avloppsvatten, släckvatten) i spårutblarna

ÖVRIGA BETECKNINGAR I PROFIL

- Talkad markyta
- Talkad bergyta
- Tunnelkontur
- Jord
- Berg
- Byggnad med källare och/eller grundläggning
- Projekterad spårkontur, räls överkant

ORIENTERINGSGIFUR

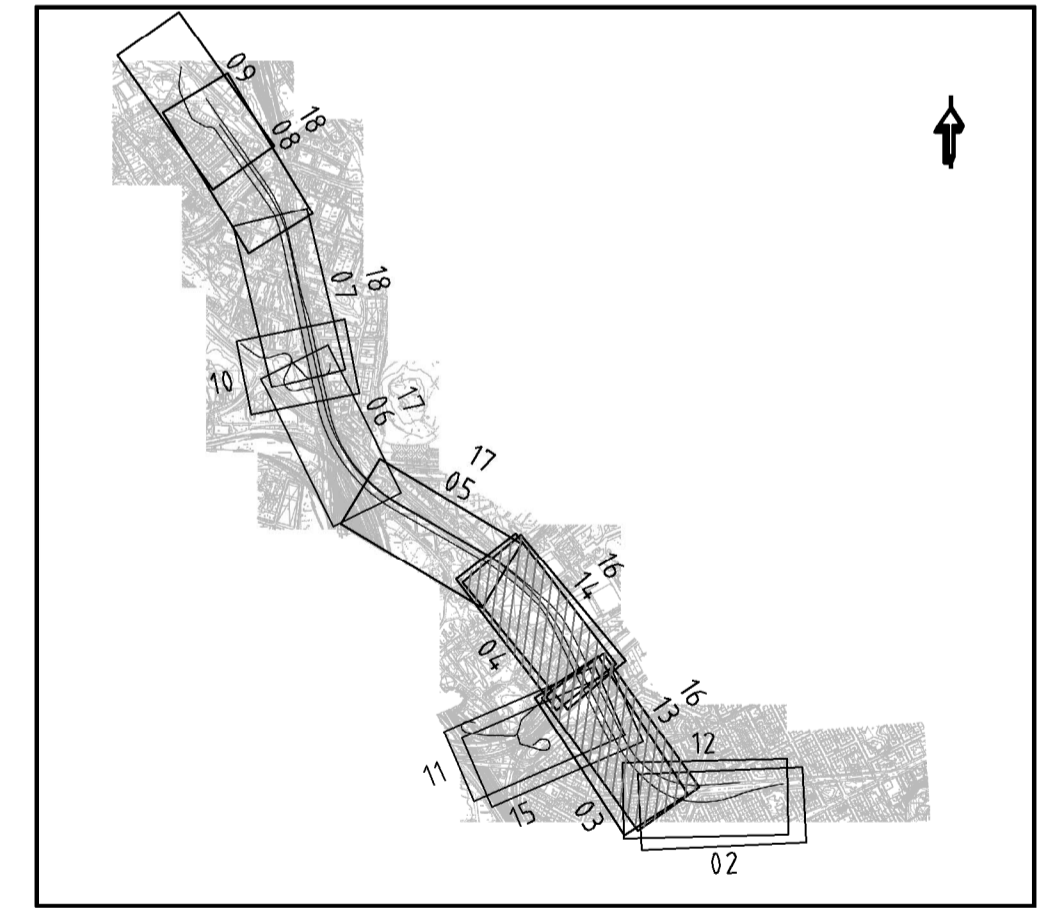

GRANSKNINGSHANDLING II 2018-06-29

wsp www.wsp.com			
Uppdrag nr 10200462	Handläggare Emelie Edström	Rit/Konst A. Larsson	
Granskad Anders Markstedt	Godkänd Henric Sandborg	Datum 2018-06-29	
Ort Stockholm			
Förvaltning för utbyggd tunnelbana STOCKHOLMS LÄNS LÄNDSING			
FUT Handläggare Kaisa Nugin	Informations säkerhetsklass K1		
FUT Granskad Elin Raask	FUT Godkänd Malin Harders	Förvaltningsnummer 1510	Format A1
FUT Ort Stockholm	Datum 2018-06-29	Ritningsnummer M33-1510-11-A3000-00-2216	Skala H 1:1000 V 1:400
		Nästa bl 2217	Rev A
JÄRNVÄGSPLAN			
Tunnelbana - Bana 4			
Odenplan-Arenastaden			
2+884-3+900			
Permanenta markanspråk, plan och profil			
0-Sammansatta ritningar			