
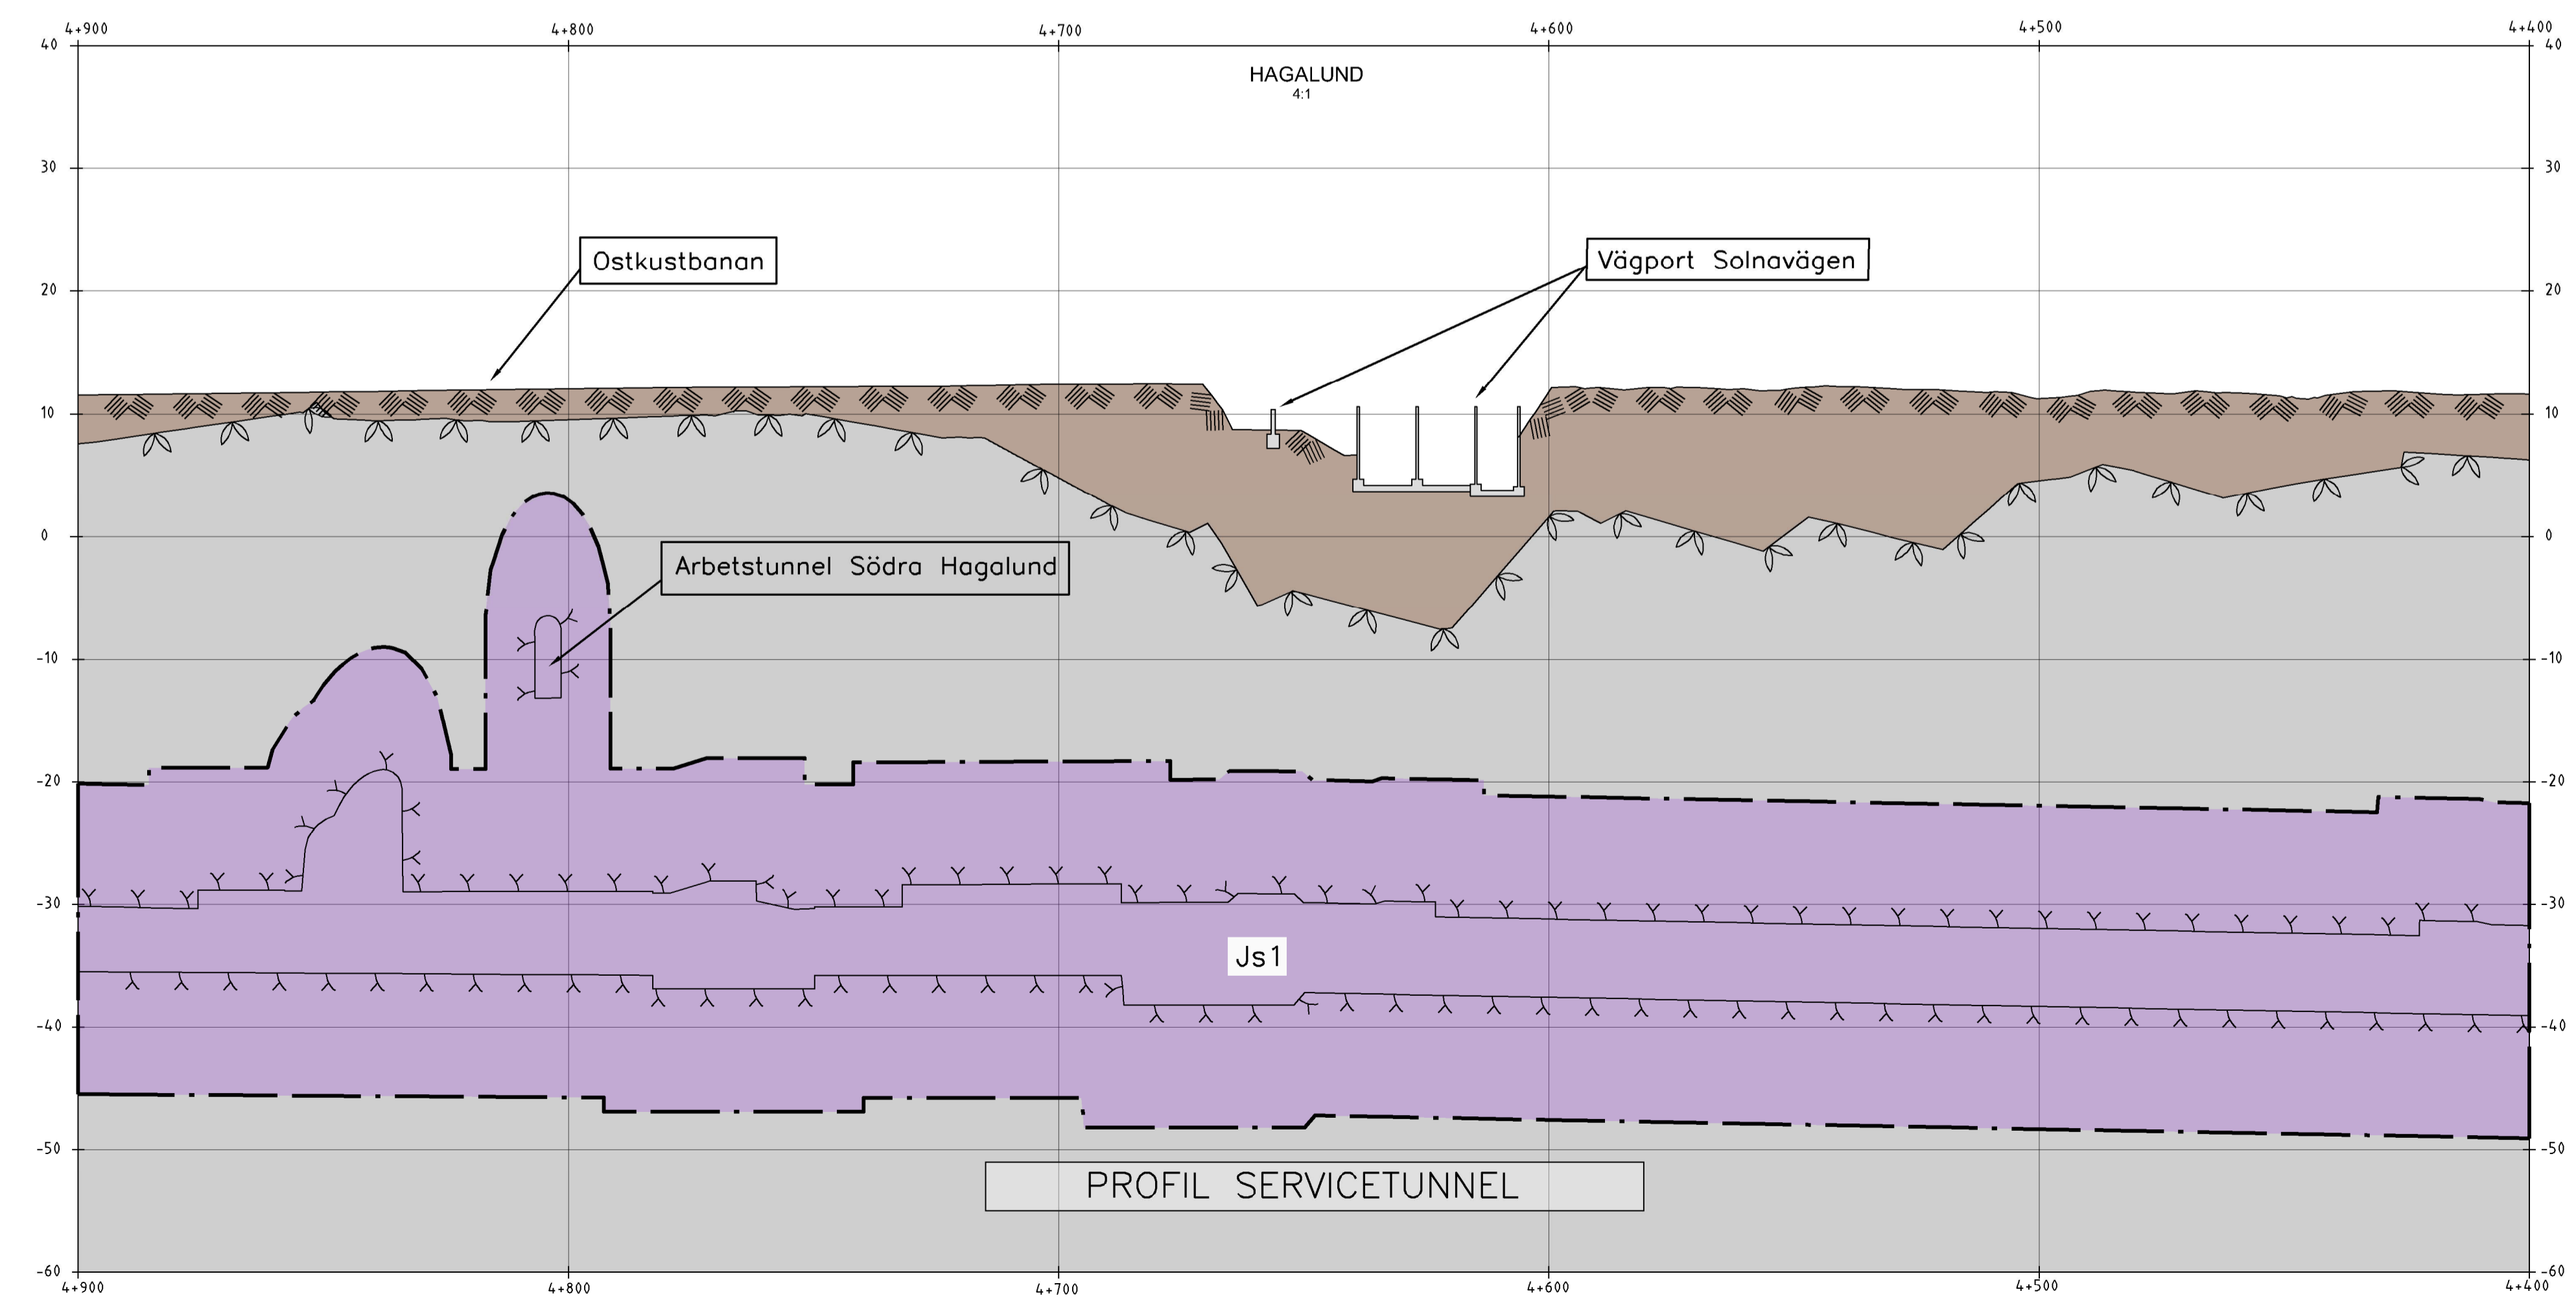


M33-1510-11-A3000-00-2217.dwg

Denna handling och informationen härin är SLL egendom och ska inte spridas utom SLL:s officiella medgivande.

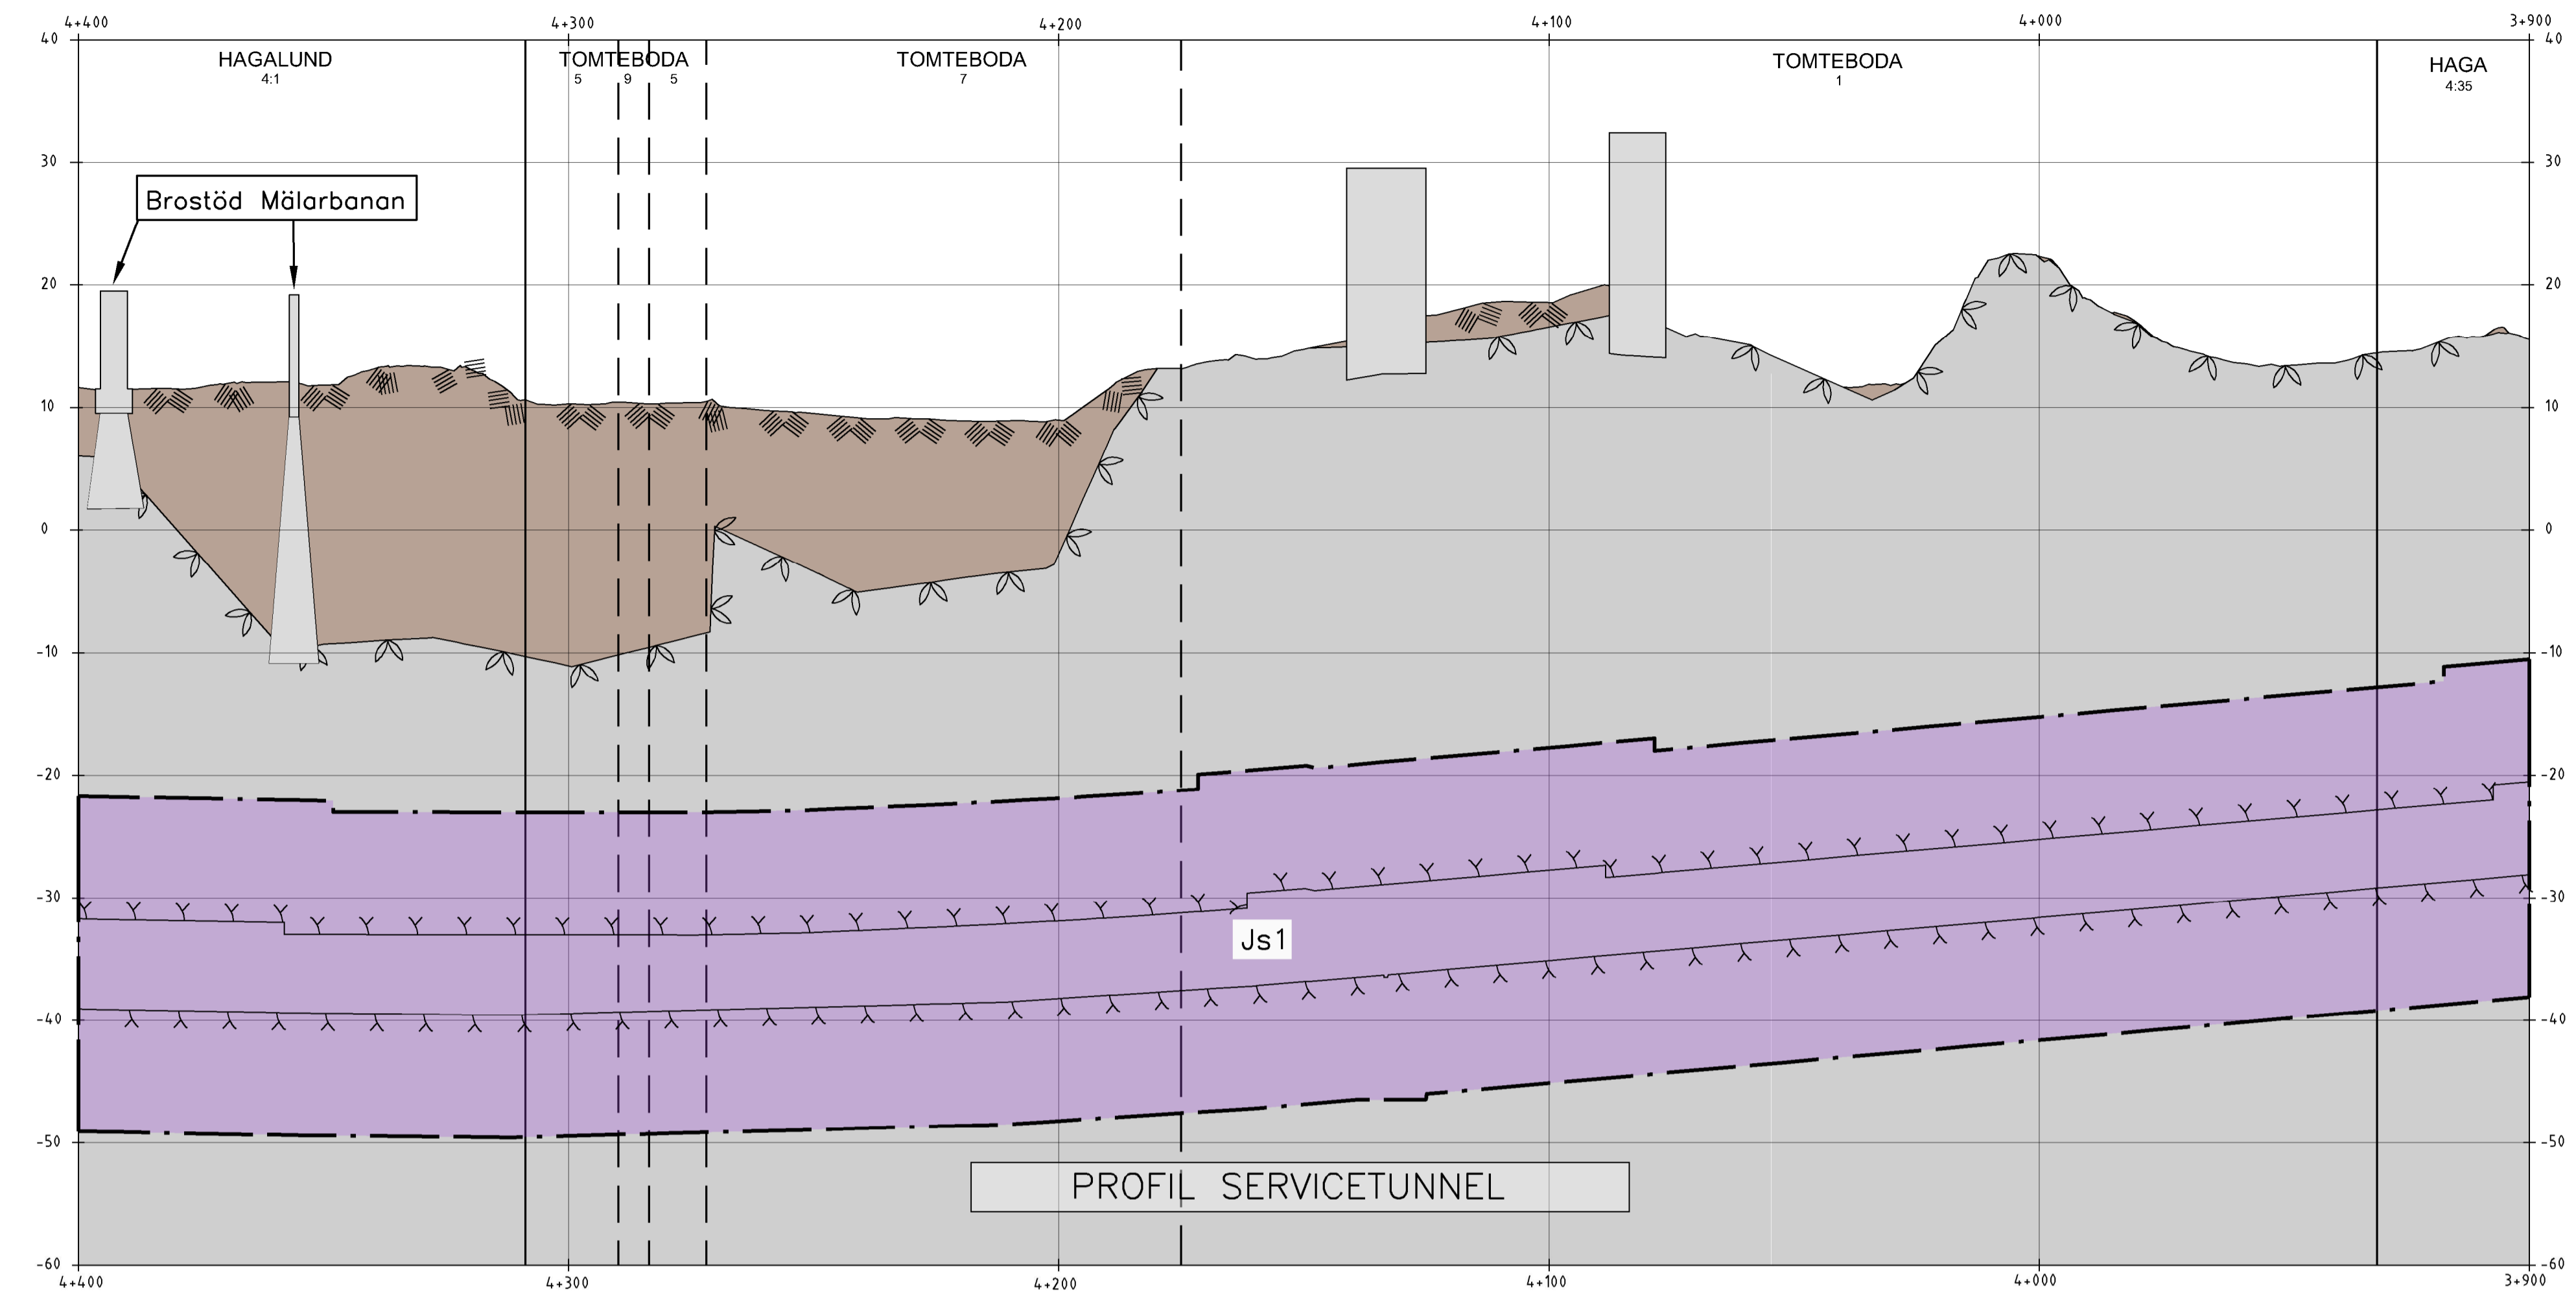

KOORDINATSYSTEM
System i plan: SWEREF 99 18 00
System i höjd: RH2000

TECKENFÖRKLARING I PROFIL

- GRÄNS FÖR TUNNELBANA MED TILLHÖRANDE ANLÄGGNINGAR OVAN OCH/ELLER UNDER MARK
- AVGRÄNSNING MELLAN OLIKA TYPER AV MARKANSPRÅK
- Js1 NYTT UTRYMME FÖR TUNNELBANA MED TILLHÖRANDE ANLÄGGNINGAR UNDER MARK, SERVITUTSRÄTT
- Js1 NYTT UTRYMME FÖR TUNNELBANA MED TILLHÖRANDE ANLÄGGNINGAR OVAN MARK, SERVITUTSRÄTT
- Js2 NYTT UTRYMME FÖR TILLFARTSVÄG ELLER UTRYMME FÖR UNDERHÅLL OVAN MARK, SERVITUTSRÄTT
- Js3 RÄTT ATT TA BEFINTLIG VÄG TILL TUNNELBANEANLÄGGNINGEN, SERVITUTSRÄTT
- Js4 NYTT UTRYMME FÖR TUNNELBANANS SKYDDSZON SOM ÄR GEMENSAM MED ANNAN ANLÄGGNINGSSKYDDSZON, SERVITUTSRÄTT
- PERMANENT KONSTRUKTION UNDER JORD
- KONNEKTIONSLINJER


SKYDDÅTGÄRDER OCH FÖRSIKTIGHETSMÅTT

- Markering eller avgränsning för skyddsåtgärd/försiktighetsmått
- Sk1 Stamljudsdämpande åtgärder under spår för att klara riktvärdet på 30 dB(A) SLOW
- Sk2 VA-anläggning med tillhörande sedimenteringsdamm för omhändertagande av förorenat vatten (dränvatten, avloppsvatten, släckvatten) i spårutrymna

ÖVRIGA BETECKNINGAR I PROFIL

- Tolkad markyta
- Tolkad bergyta
- Tunnelkantur
- Jord
- Berg
- Byggnad med källare och/eller grundläggning
- Projekterad spårkantur, räls överkant

ORIENTERINGSGIFUR

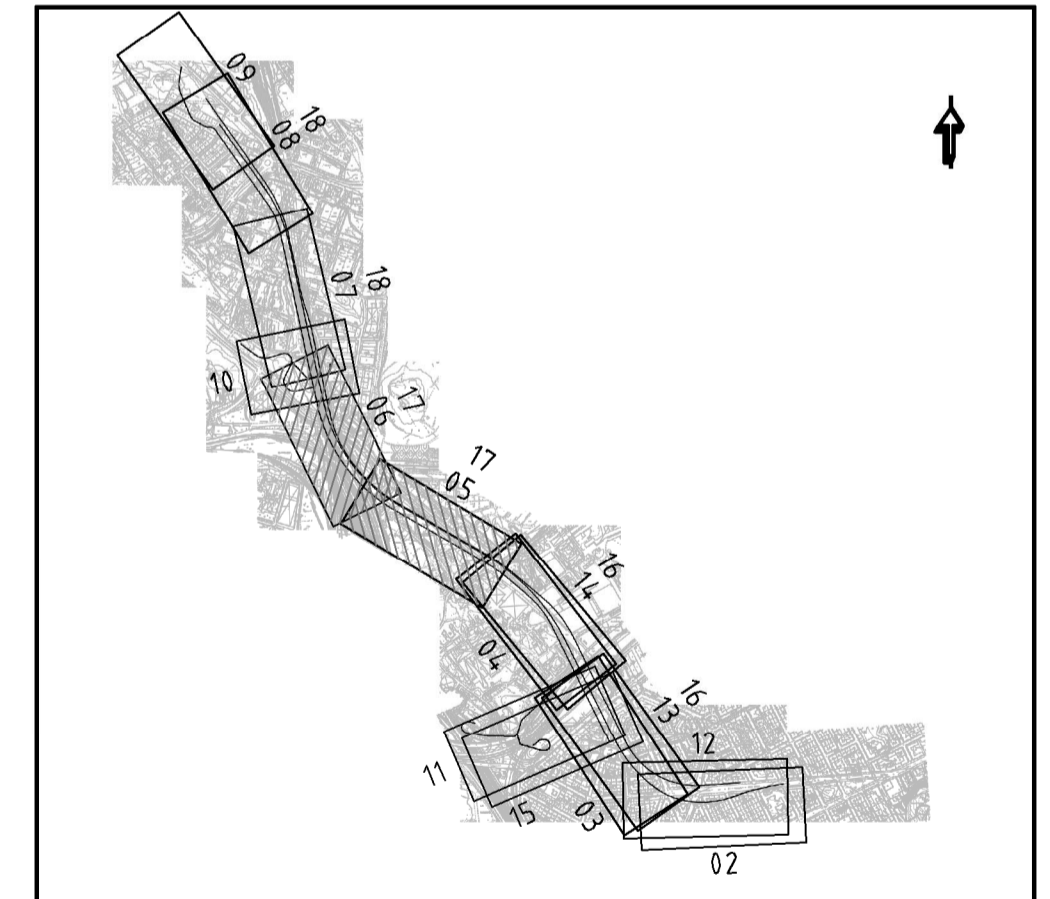

FASTSTÄLLESEHANDLING 2019-05-31

Uppdrag nr 10200462	Handläggare Emelie Edström	Rit/Konst A. Larsson	Rev Ant Revidering avser Sign Datum
Granskad Anders Markstedt	Godkänd Henric Sandborg	JÄRNVÄGSPLAN	
Ort Stockholm	Datum 2019-05-31		
Förvaltning för utbyggd tunnelbana STOCKHOLMS LÄNS LÄNDSING		Tunnelbana - Bana 4 Odenplan-Arenastaden 3+900-4+900	
FUT Handläggare Kaisa Nugin	Informationssäkerhetsklass K1	Permanent markanspråk, plan och profil 0-Sammansatta ritningar	
FUT Granskad Elin Raask	FUT Godkänd Malin Harders	Förvaltningsnummer 1510	Format A1
FUT Ort Stockholm	Datum 2019-05-31	Ritningsnummer M33-1510-11-A3000-00-2217	Skala H 1:1000 V 1:400
		Nästa bil 2218	Rev