


Denna handling och informationen härin är SLL egendom och ska inte delas ut eller spridas utan SLLs skriftliga medgivande.

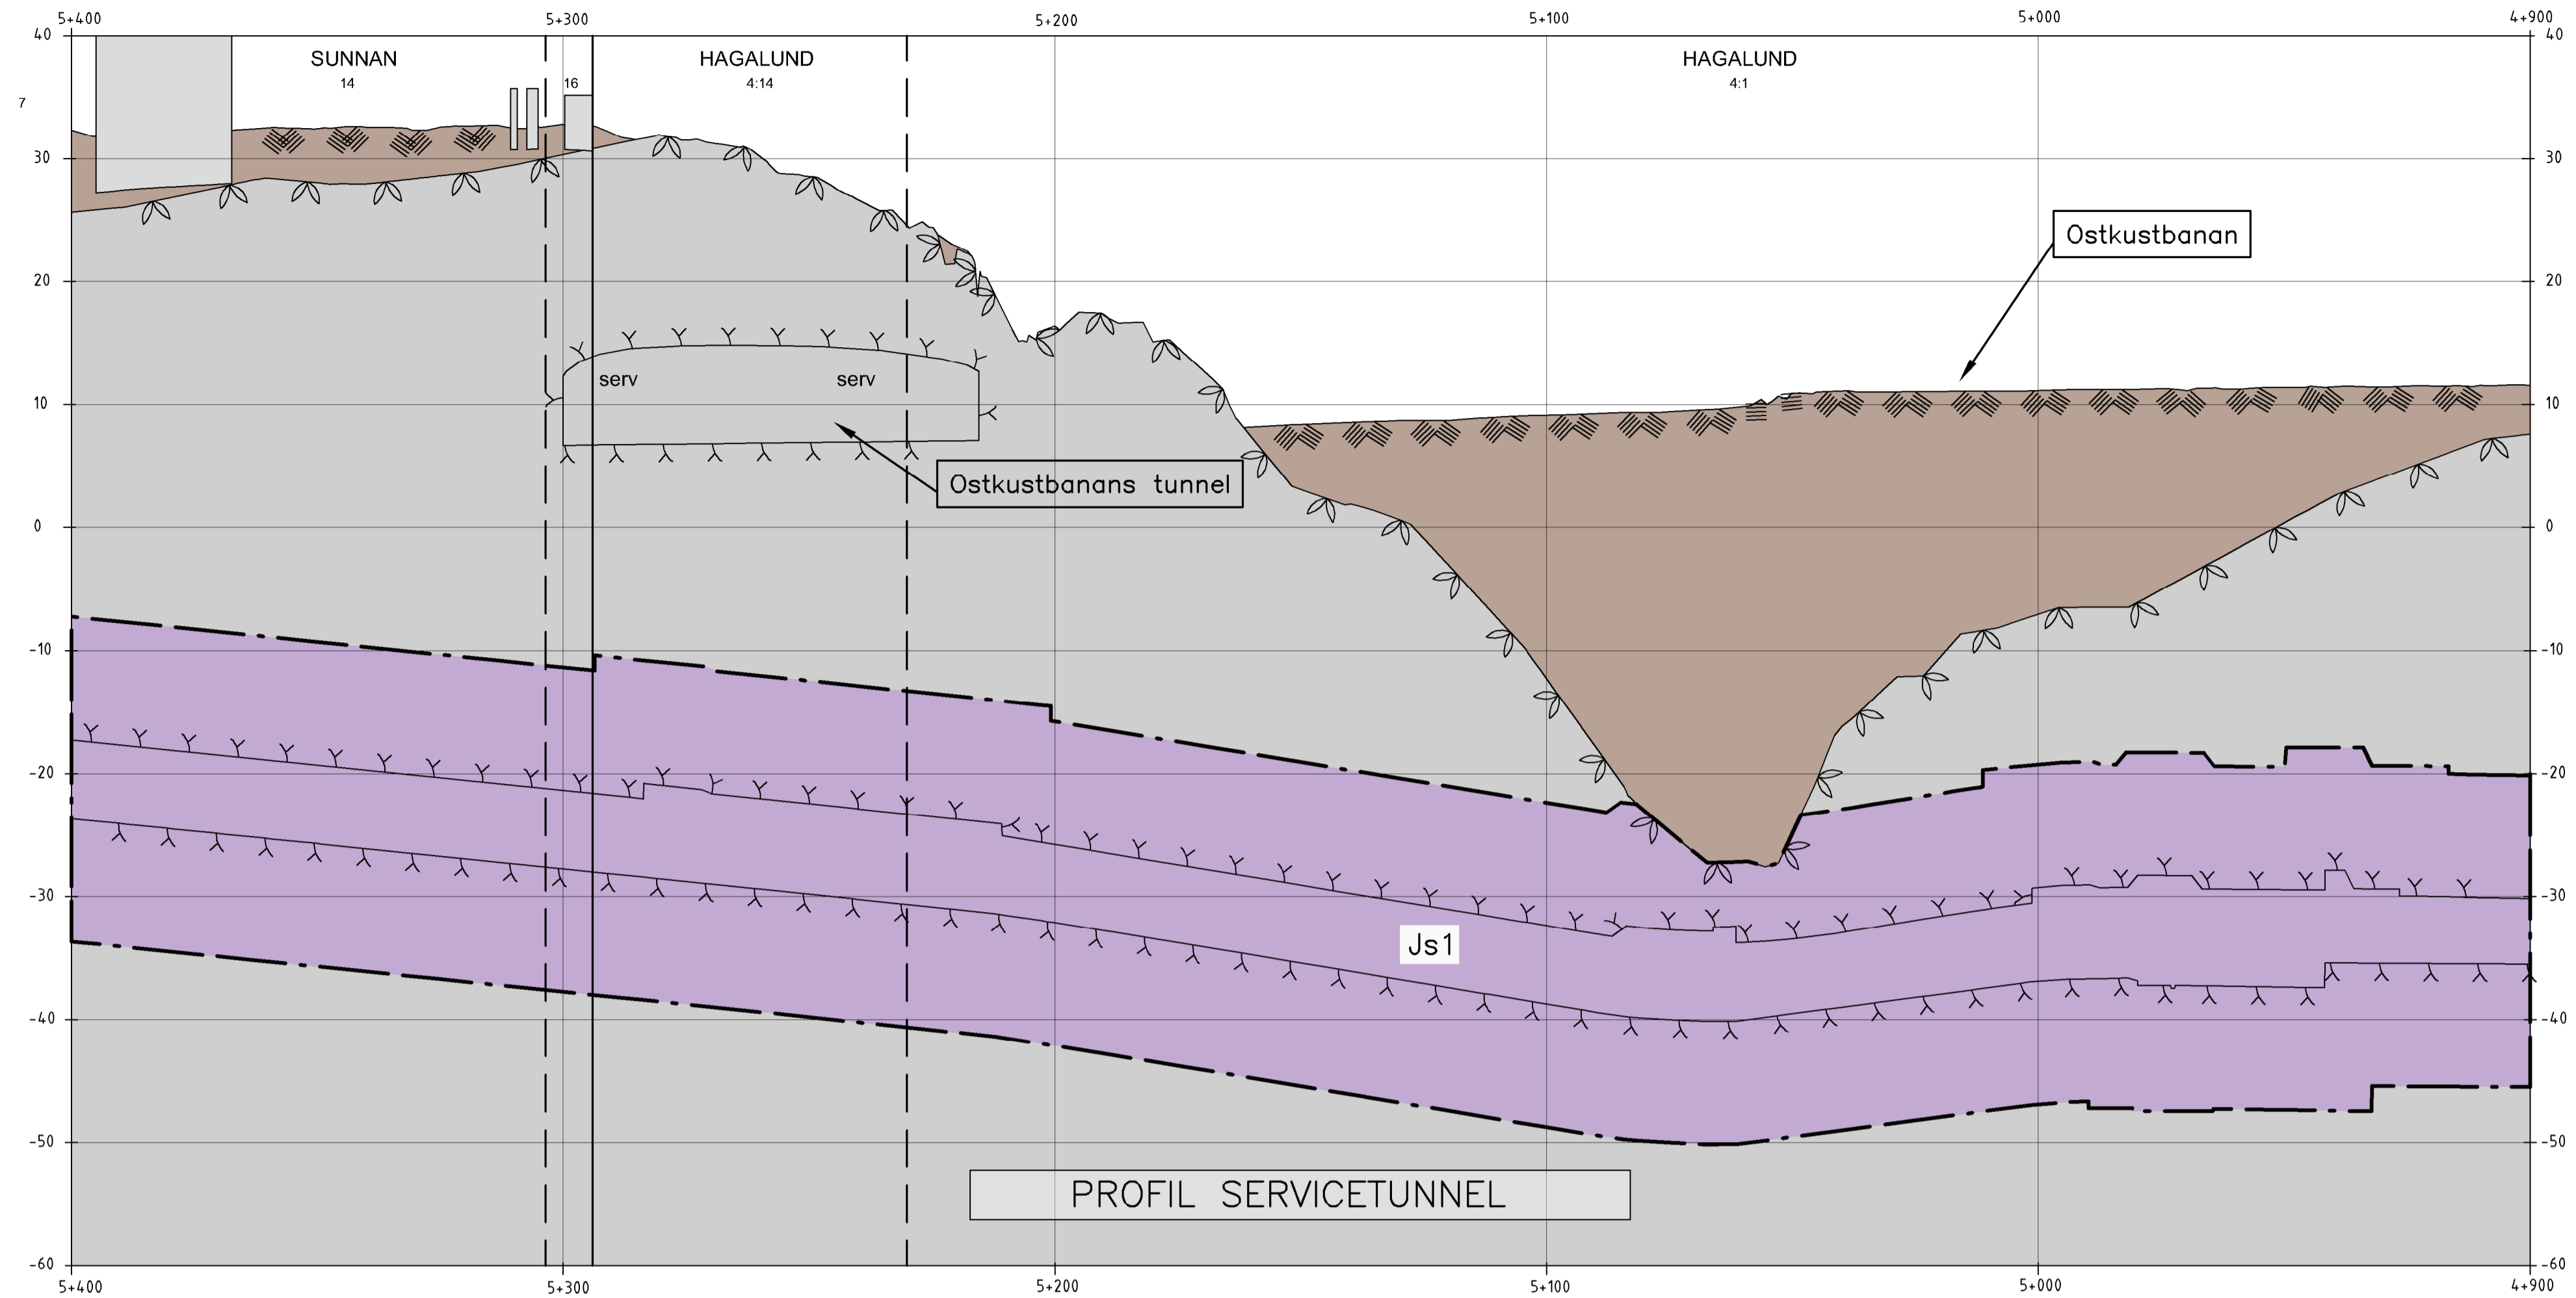

KOORDINATSYSTEM

System i plan: SWEREF 99 18 00
System i höjd: RH2000

TECKENFÖRKLARING I PROFIL


- — — GRÄNS FÖR TUNNELBANA MED TILLHÖRANDE ANLÄGGNINGAR OVAN OCH/ELLER UNDER MARK
- · — · — AVGRÄNSNING MELLAN OLIKA TYPER AV MARKANSPRÅK
- Js1** NYTT UTRYMME FÖR TUNNELBANA MED TILLHÖRANDE ANLÄGGNINGAR UNDER MARK, SERVITUTSRÄTT
- Js1** NYTT UTRYMME FÖR TUNNELBANA MED TILLHÖRANDE ANLÄGGNINGAR OVAN MARK, SERVITUTSRÄTT
- Js2** NYTT UTRYMME FÖR TILLFARTSVÄG ELLER UTRYMME FÖR UNDERHÅLL OVAN MARK, SERVITUTSRÄTT
- Js3** RÄTT ATT TA BEFINTLIG VÄG TILL TUNNELBANEANLÄGGNINGEN, SERVITUTSRÄTT
- Js4** NYTT UTRYMME FÖR TUNNELBANANS SKYDDSZON SOM ÄR GEMENSAM MED ANNAN ANLÄGGNINGSSKYDDSZON, SERVITUTSRÄTT
- — — PERMANENT KONSTRUKTION UNDER JORD
- · — · — KONNEKTIONSLINJER

SKYDDSÅTGÄRDER OCH FÖRSIKTIGHETSMÅTT


- ● ● ● Markering eller avgränsning för skyddsåtgärd/försiktighetsmått
- Sk1 Stamljudsdämpande åtgärder under spår för att klara riktvärdet på 30 dB(A) SLOW
- Sk2 VA-anläggning med tillhörande sedimentationsdam för omhändertagande av förorenat vatten (dränvatten, avloppsvatten, släckvatten) i spårutlarna

ÖVRIGA BETECKNINGAR I PROFIL

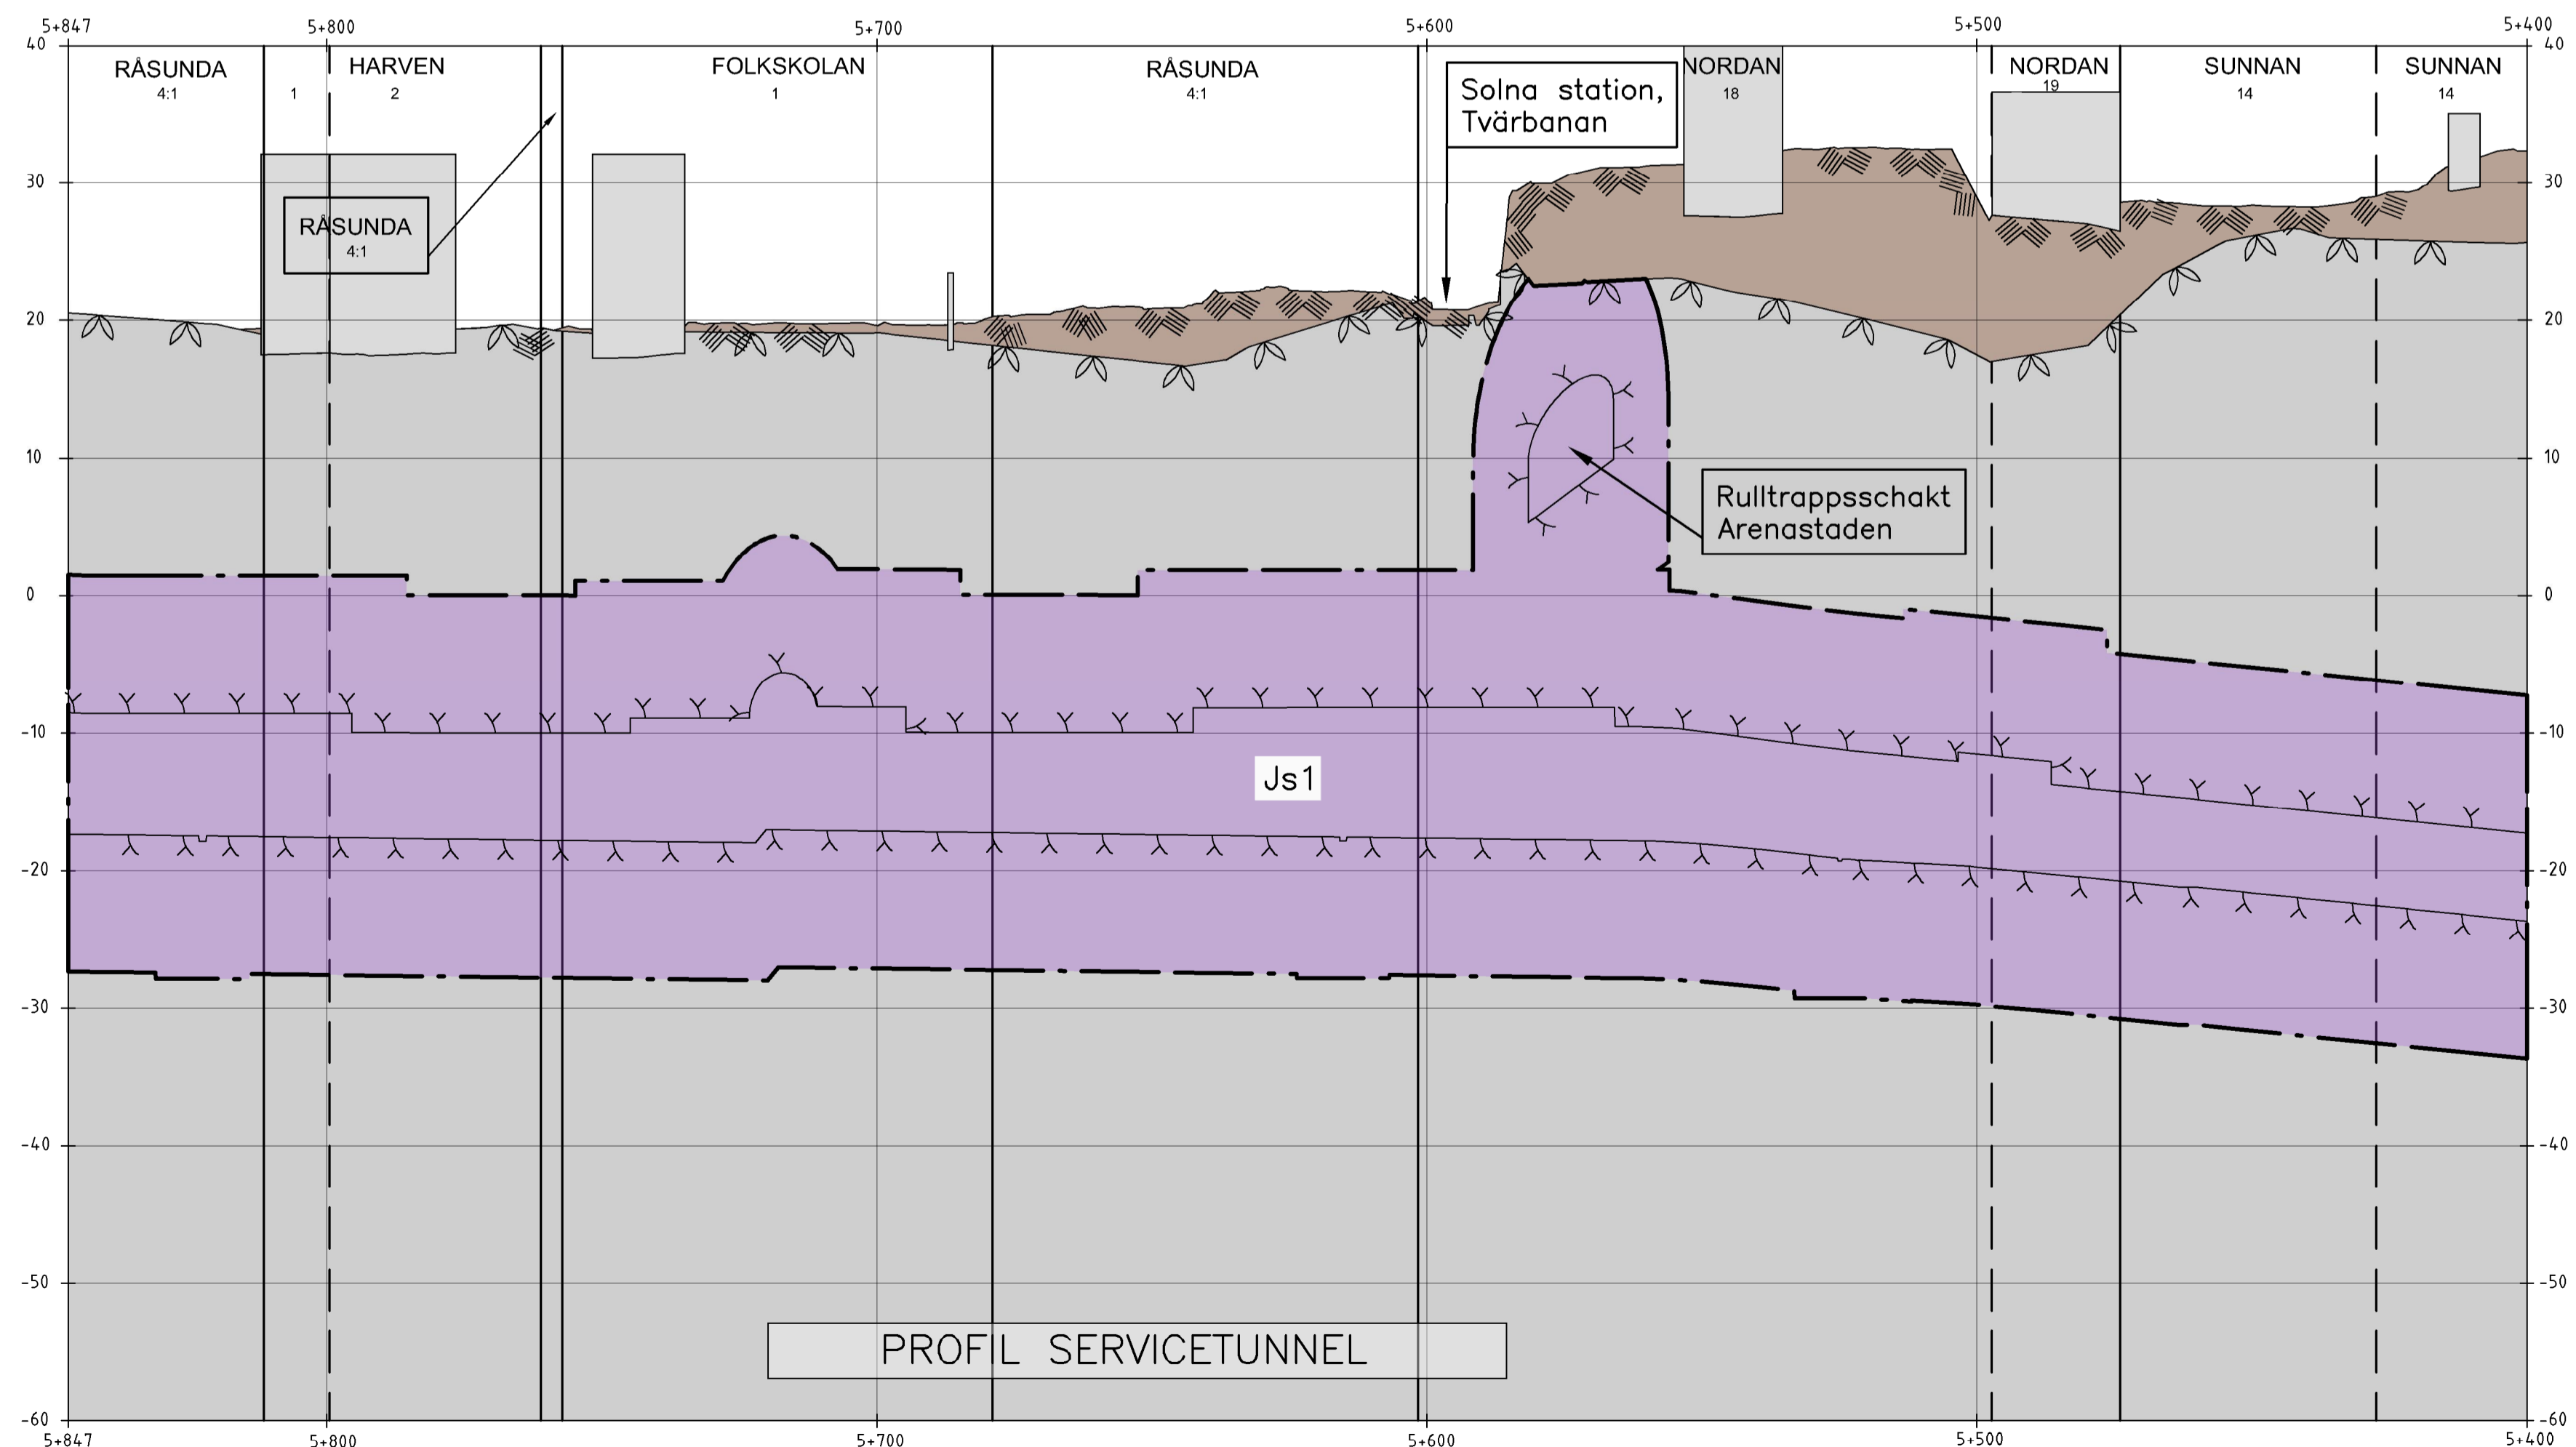

- — — Tolkad markyta
- — — Tolkad bergyta
- · — · — Tunnelkontur
- Jord
- Berg
- Byggnad med källare och/eller grundläggning
- — — Projekterad spårkontur, räls överkant

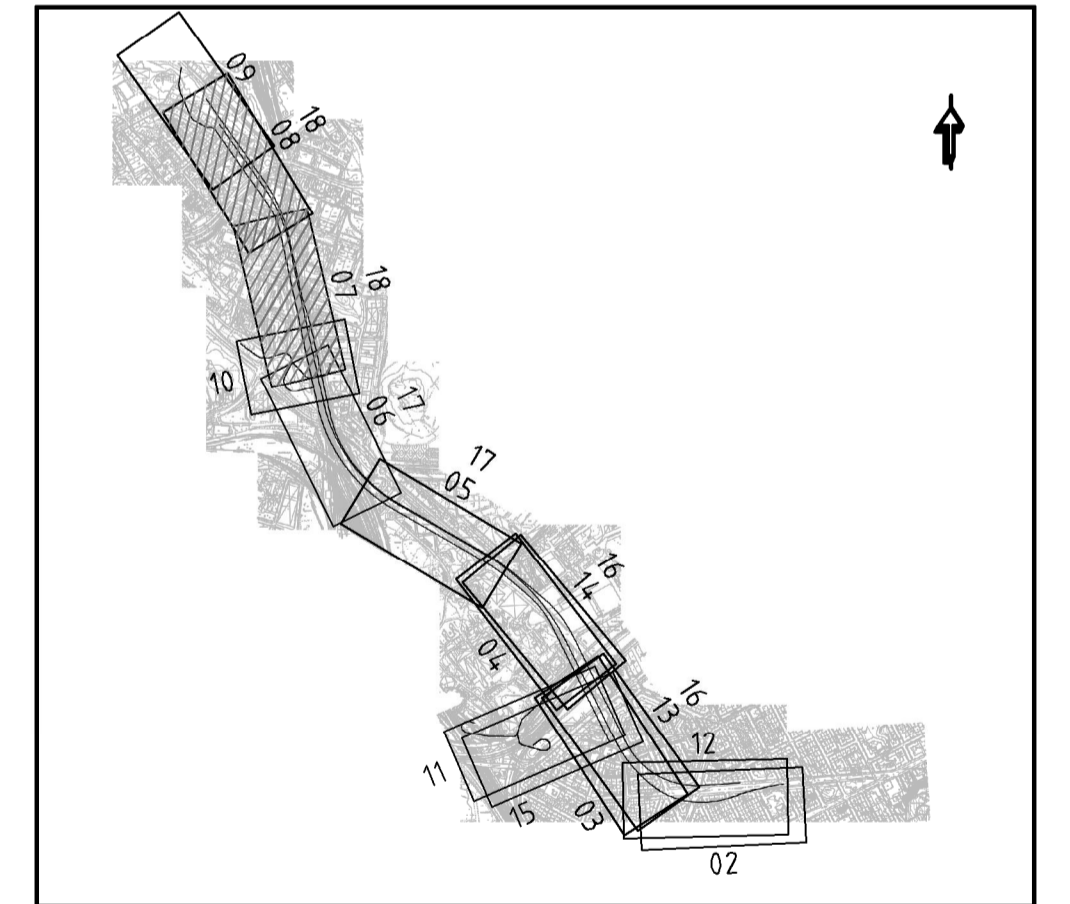

ORIENTERINGSGIFUR



GRANSKNINGSHANDLING II 2018-06-29

 www.wspgroup.se							
			Uppdrag nr 10200462	Handläggare Emelie Edström	Rit/Konst A Larsson	Rev	Ant
Granskad Anders Markstedt	Godkänd Henric Sandborg	JÄRNVÄGSPLAN					
Ort Stockholm	Datum 2018-06-29	Tunnelbana - Bana 4					
		Odenplan-Arenastaden					
FUT Handläggare Kaisa Nugin	Informationssäkerhetsklass K1	4/900 - 5/847					
FUT Granskad Elin Raask	FUT Godkänd Malin Harders	Förvaltningsnummer 1510	Format A1	Skala H 1:1000 V 1:400			
FUT Ort Stockholm	Datum 2018-06-29	Ritningsnummer M33-1510-11-A3000-00-2218	Nästa bl	Rev			