


Denna handling och informationen härin är SLL egendom och ska inte spridas eller användas utan SLLs skriftliga medgivande.

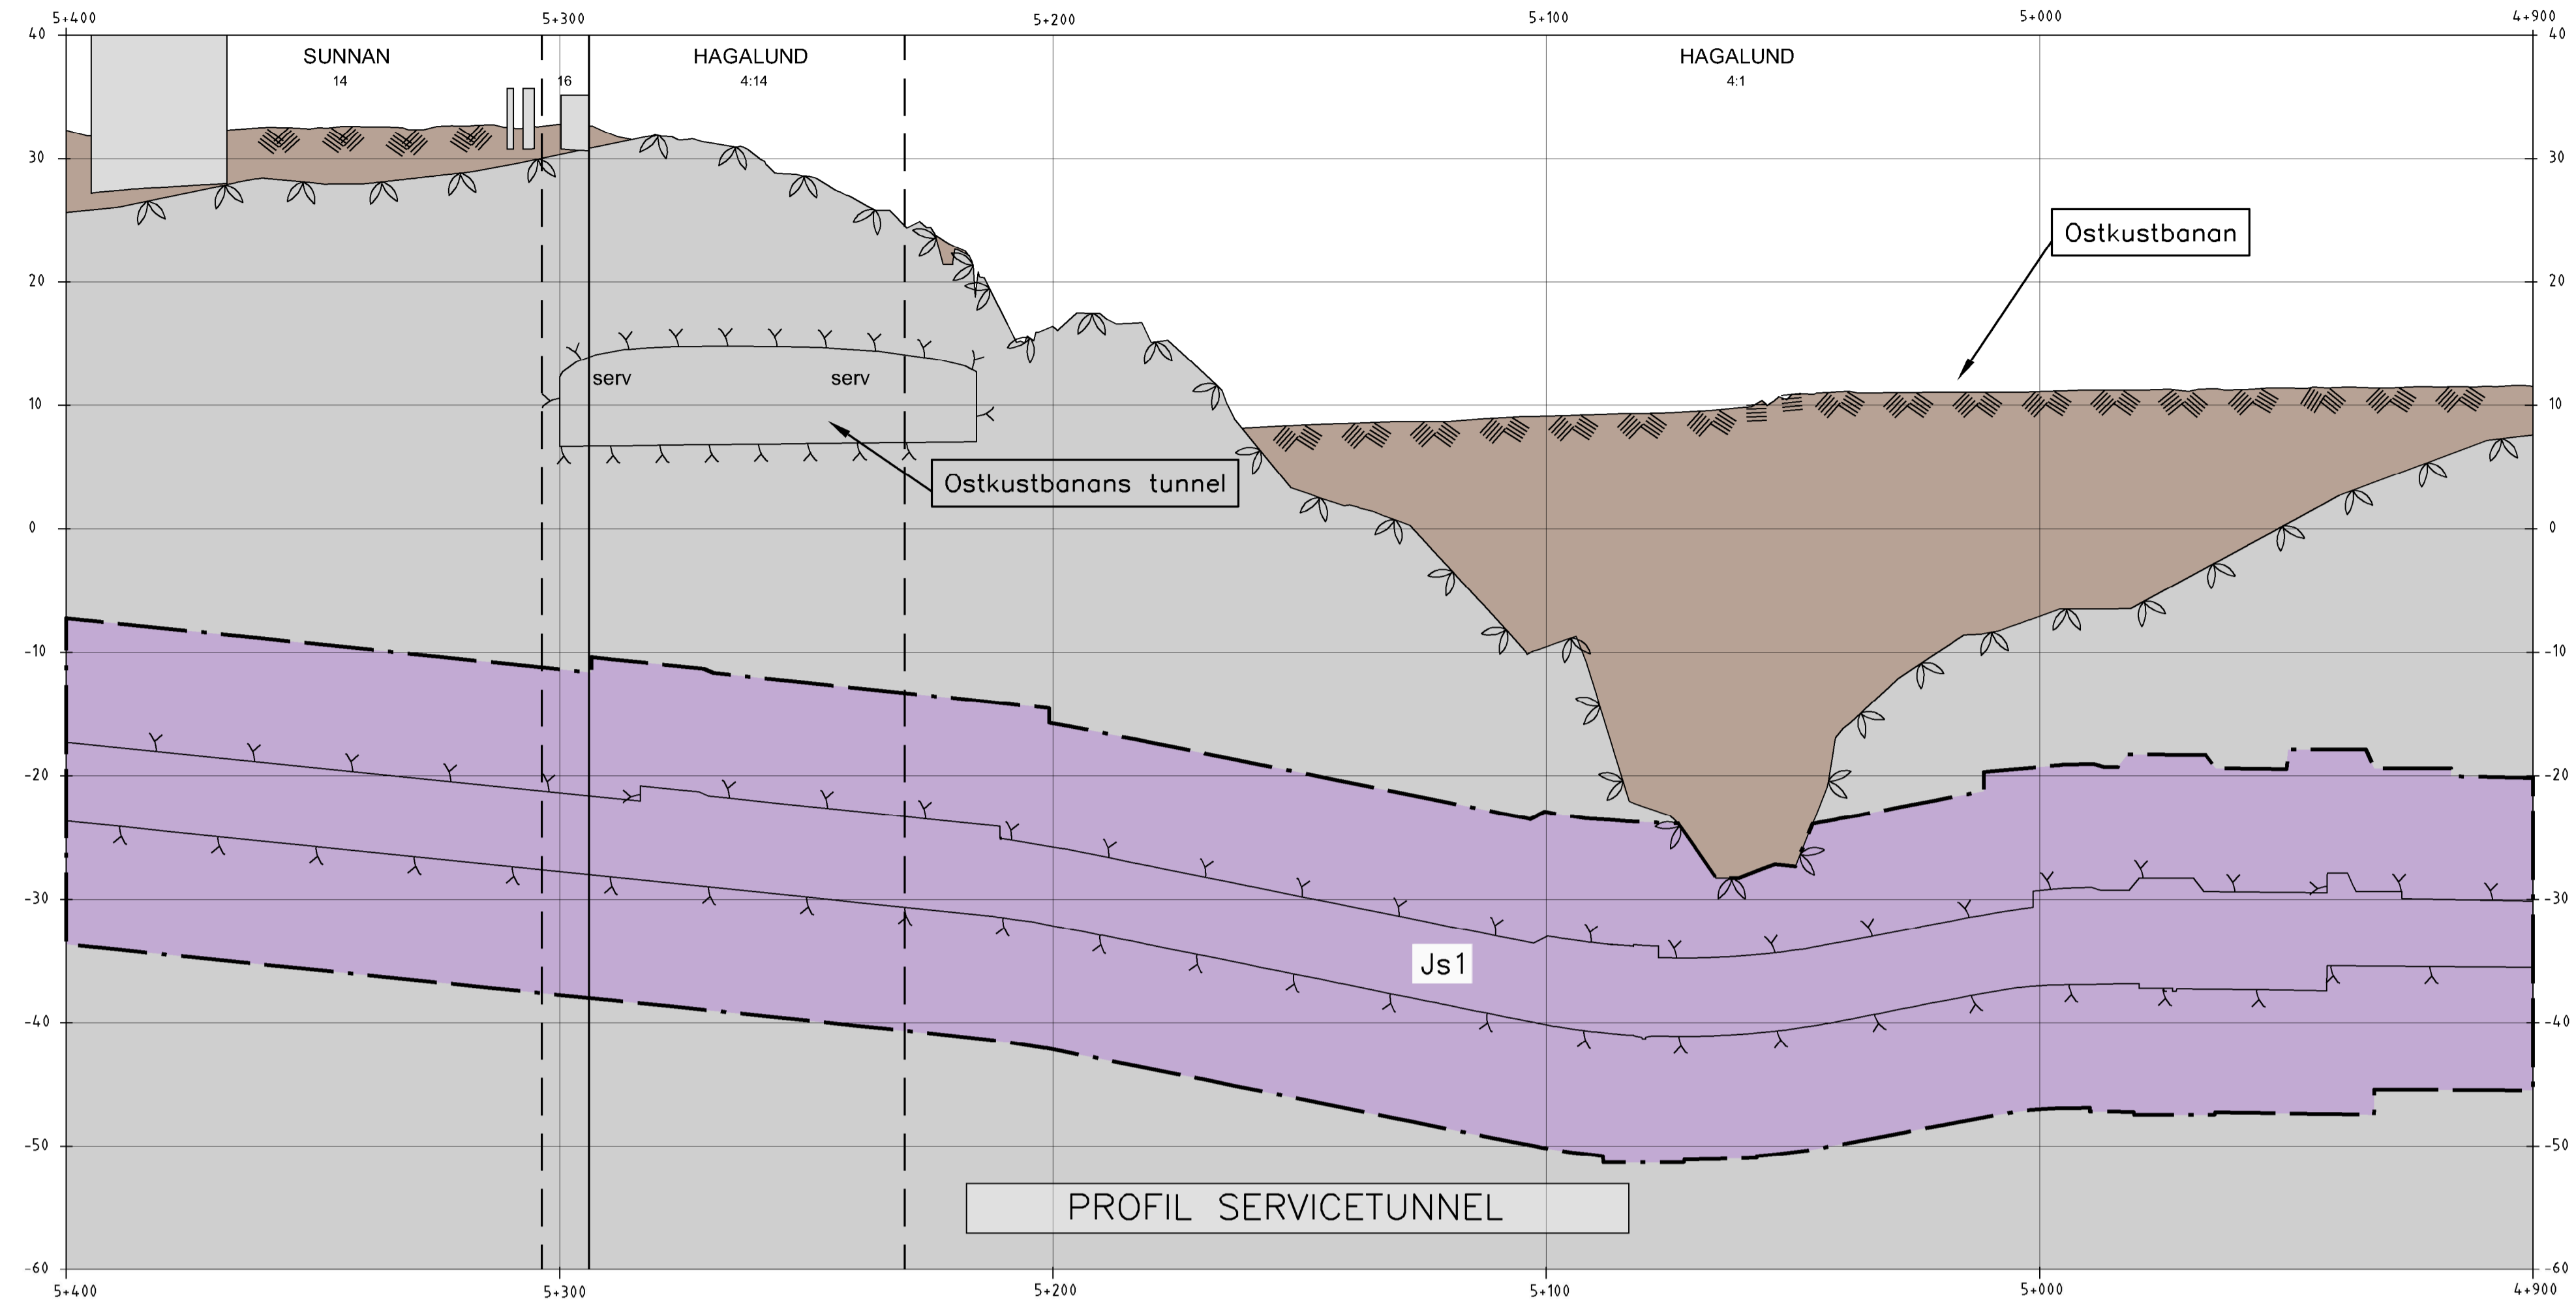

KOORDINATSYSTEM

System i plan: SWEREF 99 18 00
System i höjd: RH2000

TECKENFÖRKLARING I PROFIL


- — GRÄNS FÖR TUNNELBANA MED TILLHÖRANDE ANLÄGGNINGAR OVAN OCH/ELLER UNDER MARK
- — AVGRÄNSNING MELLAN OLIKA TYPER AV MARKANSPRÅK
- Js1 NYTT UTRYMME FÖR TUNNELBANA MED TILLHÖRANDE ANLÄGGNINGAR UNDER MARK, SERVITUTSRÄTT
- Js1 NYTT UTRYMME FÖR TUNNELBANA MED TILLHÖRANDE ANLÄGGNINGAR OVAN MARK, SERVITUTSRÄTT
- Js2 NYTT UTRYMME FÖR TILLFARTSVÄG ELLER UTRYMME FÖR UNDERHÅLL OVAN MARK, SERVITUTSRÄTT
- Js3 RÄTT ATT TA BEFINTLIG VÄG TILL TUNNELBANAANLÄGGNINGEN, SERVITUTSRÄTT
- Js4 NYTT UTRYMME FÖR TUNNELBANANS SKYDDSZON SOM ÄR GEMENSAM MED ANNAN ANLÄGGNINGSSKYDDSZON, SERVITUTSRÄTT
- — PERMANENT KONSTRUKTION UNDER JORD
- — KONNEKTIONSLINJER

SKYDDSÅTGÄRDER OCH FÖRSIKTIGHETSMÅTT


- Markering eller avgränsning för skyddsåtgärd/försiktighetsmått
- Sk1 Stamljudsdämpande åtgärder under spår för att klara riktvärdet på 30 dB(A) SLOW
- Sk2 VA-anläggning med tillhörande sedimenteringsdam för omhändertagande av förorenat vatten (dränvatten, avloppsvatten, släckvatten) i spårutsläpparna

ÖVRIGA BETECKNINGAR I PROFIL

- Tolkad markyta
- Tolkad bergyta
- — Tunnelkontur
- Jord
- Berg
- Byggnad med källare och/eller grundläggning
- — Projekterad spårkontur, räls överkant

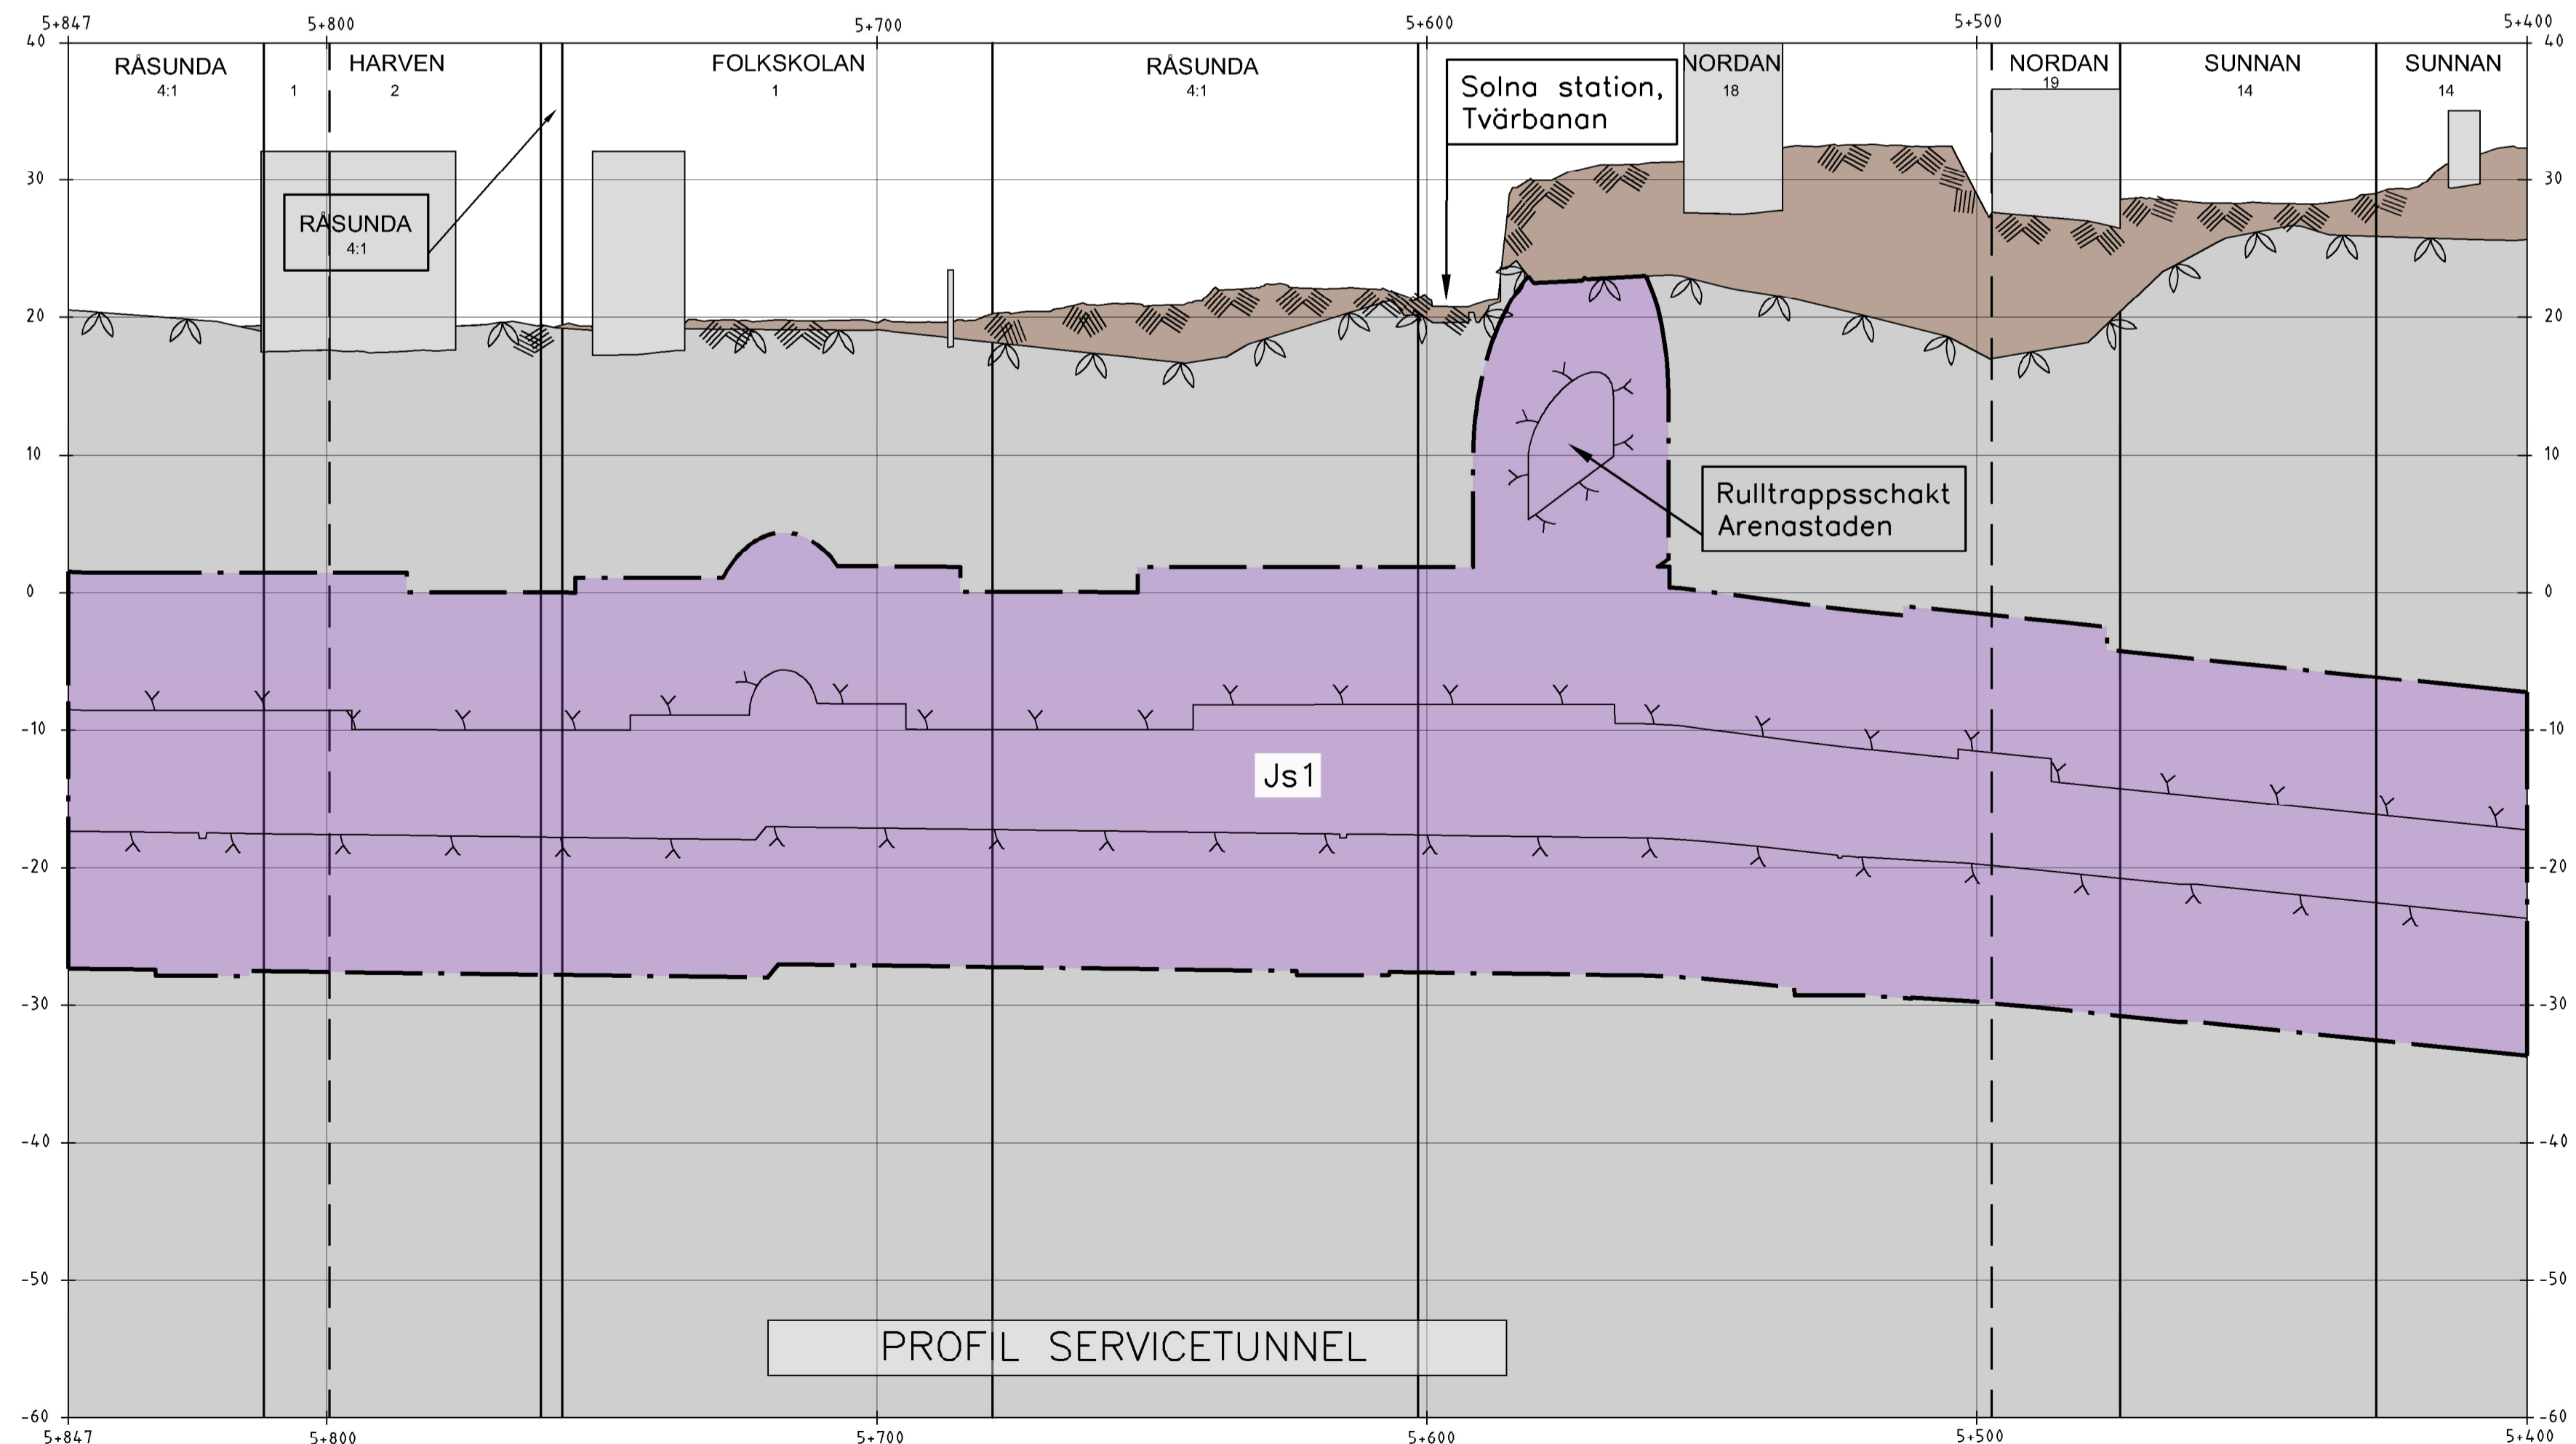

ORIENTERINGSFIGUR

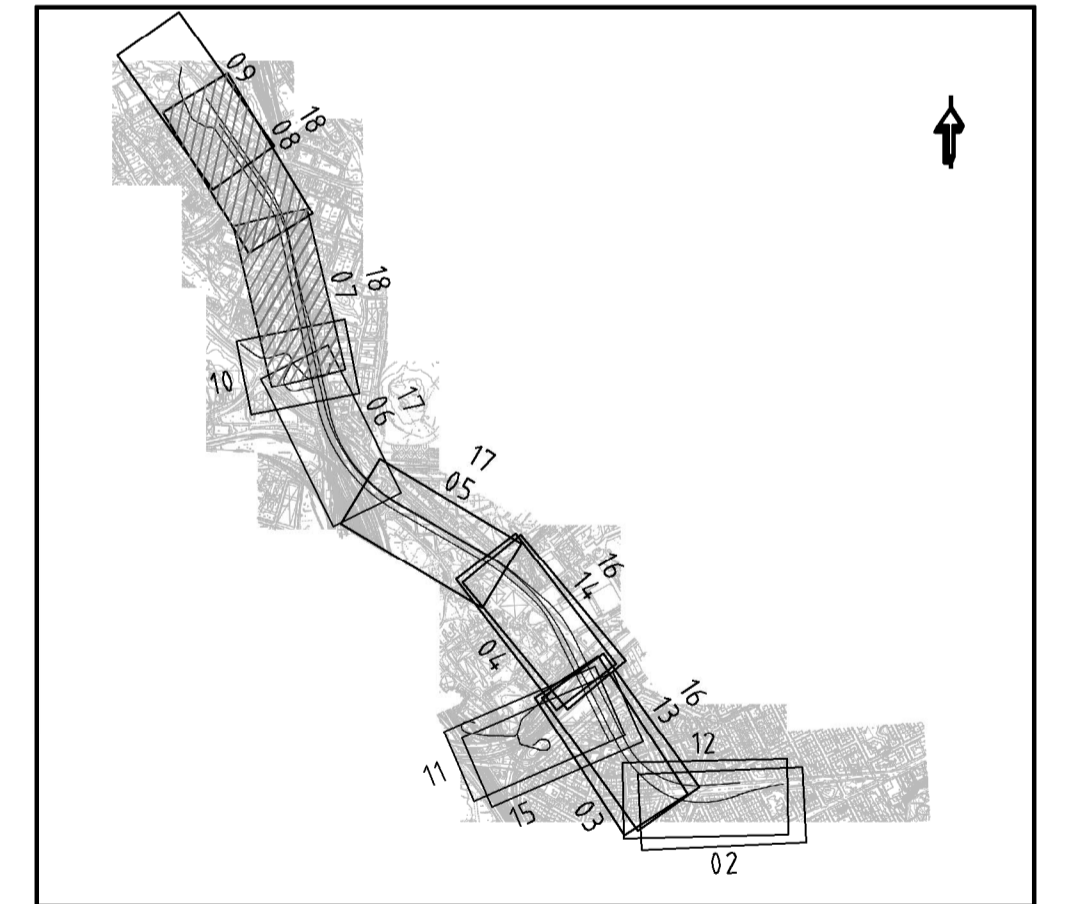

GRANSKNINGSHANDLING II 2018-06-29

wsp www.wsp.com			
Uppdrag nr 10200462	Handläggare Emelie Edström	Rit/Konst A. Larsson	
Granskad Anders Markstedt	Godkänd Henric Sandborg	Datum 2018-06-29	
Förvaltning för utbyggd tunnelbana STOCKHOLMS LÄNS LÄNDSING		Informations säkerhetsklass K1	
FUT Handläggare Kaisa Nugin	FUT Godkänd Malin Harders	Förvaltningsnummer 1510	Format A1
FUT Ort Stockholm	Datum 2018-06-29	Ritningsnummer M33-1510-11-A3000-00-2218	Skala H 1:1000 V 1:400
		Nästa bl A	Rev A
JÄRNVÄGSPLAN			
Tunnelbana - Bana 4			
Odenplan-Arenastaden			
4+900-5+847			
Permanent markanspråk, plan och profil			
0-Sammansatta ritningar			