


HAGALUND 4:25

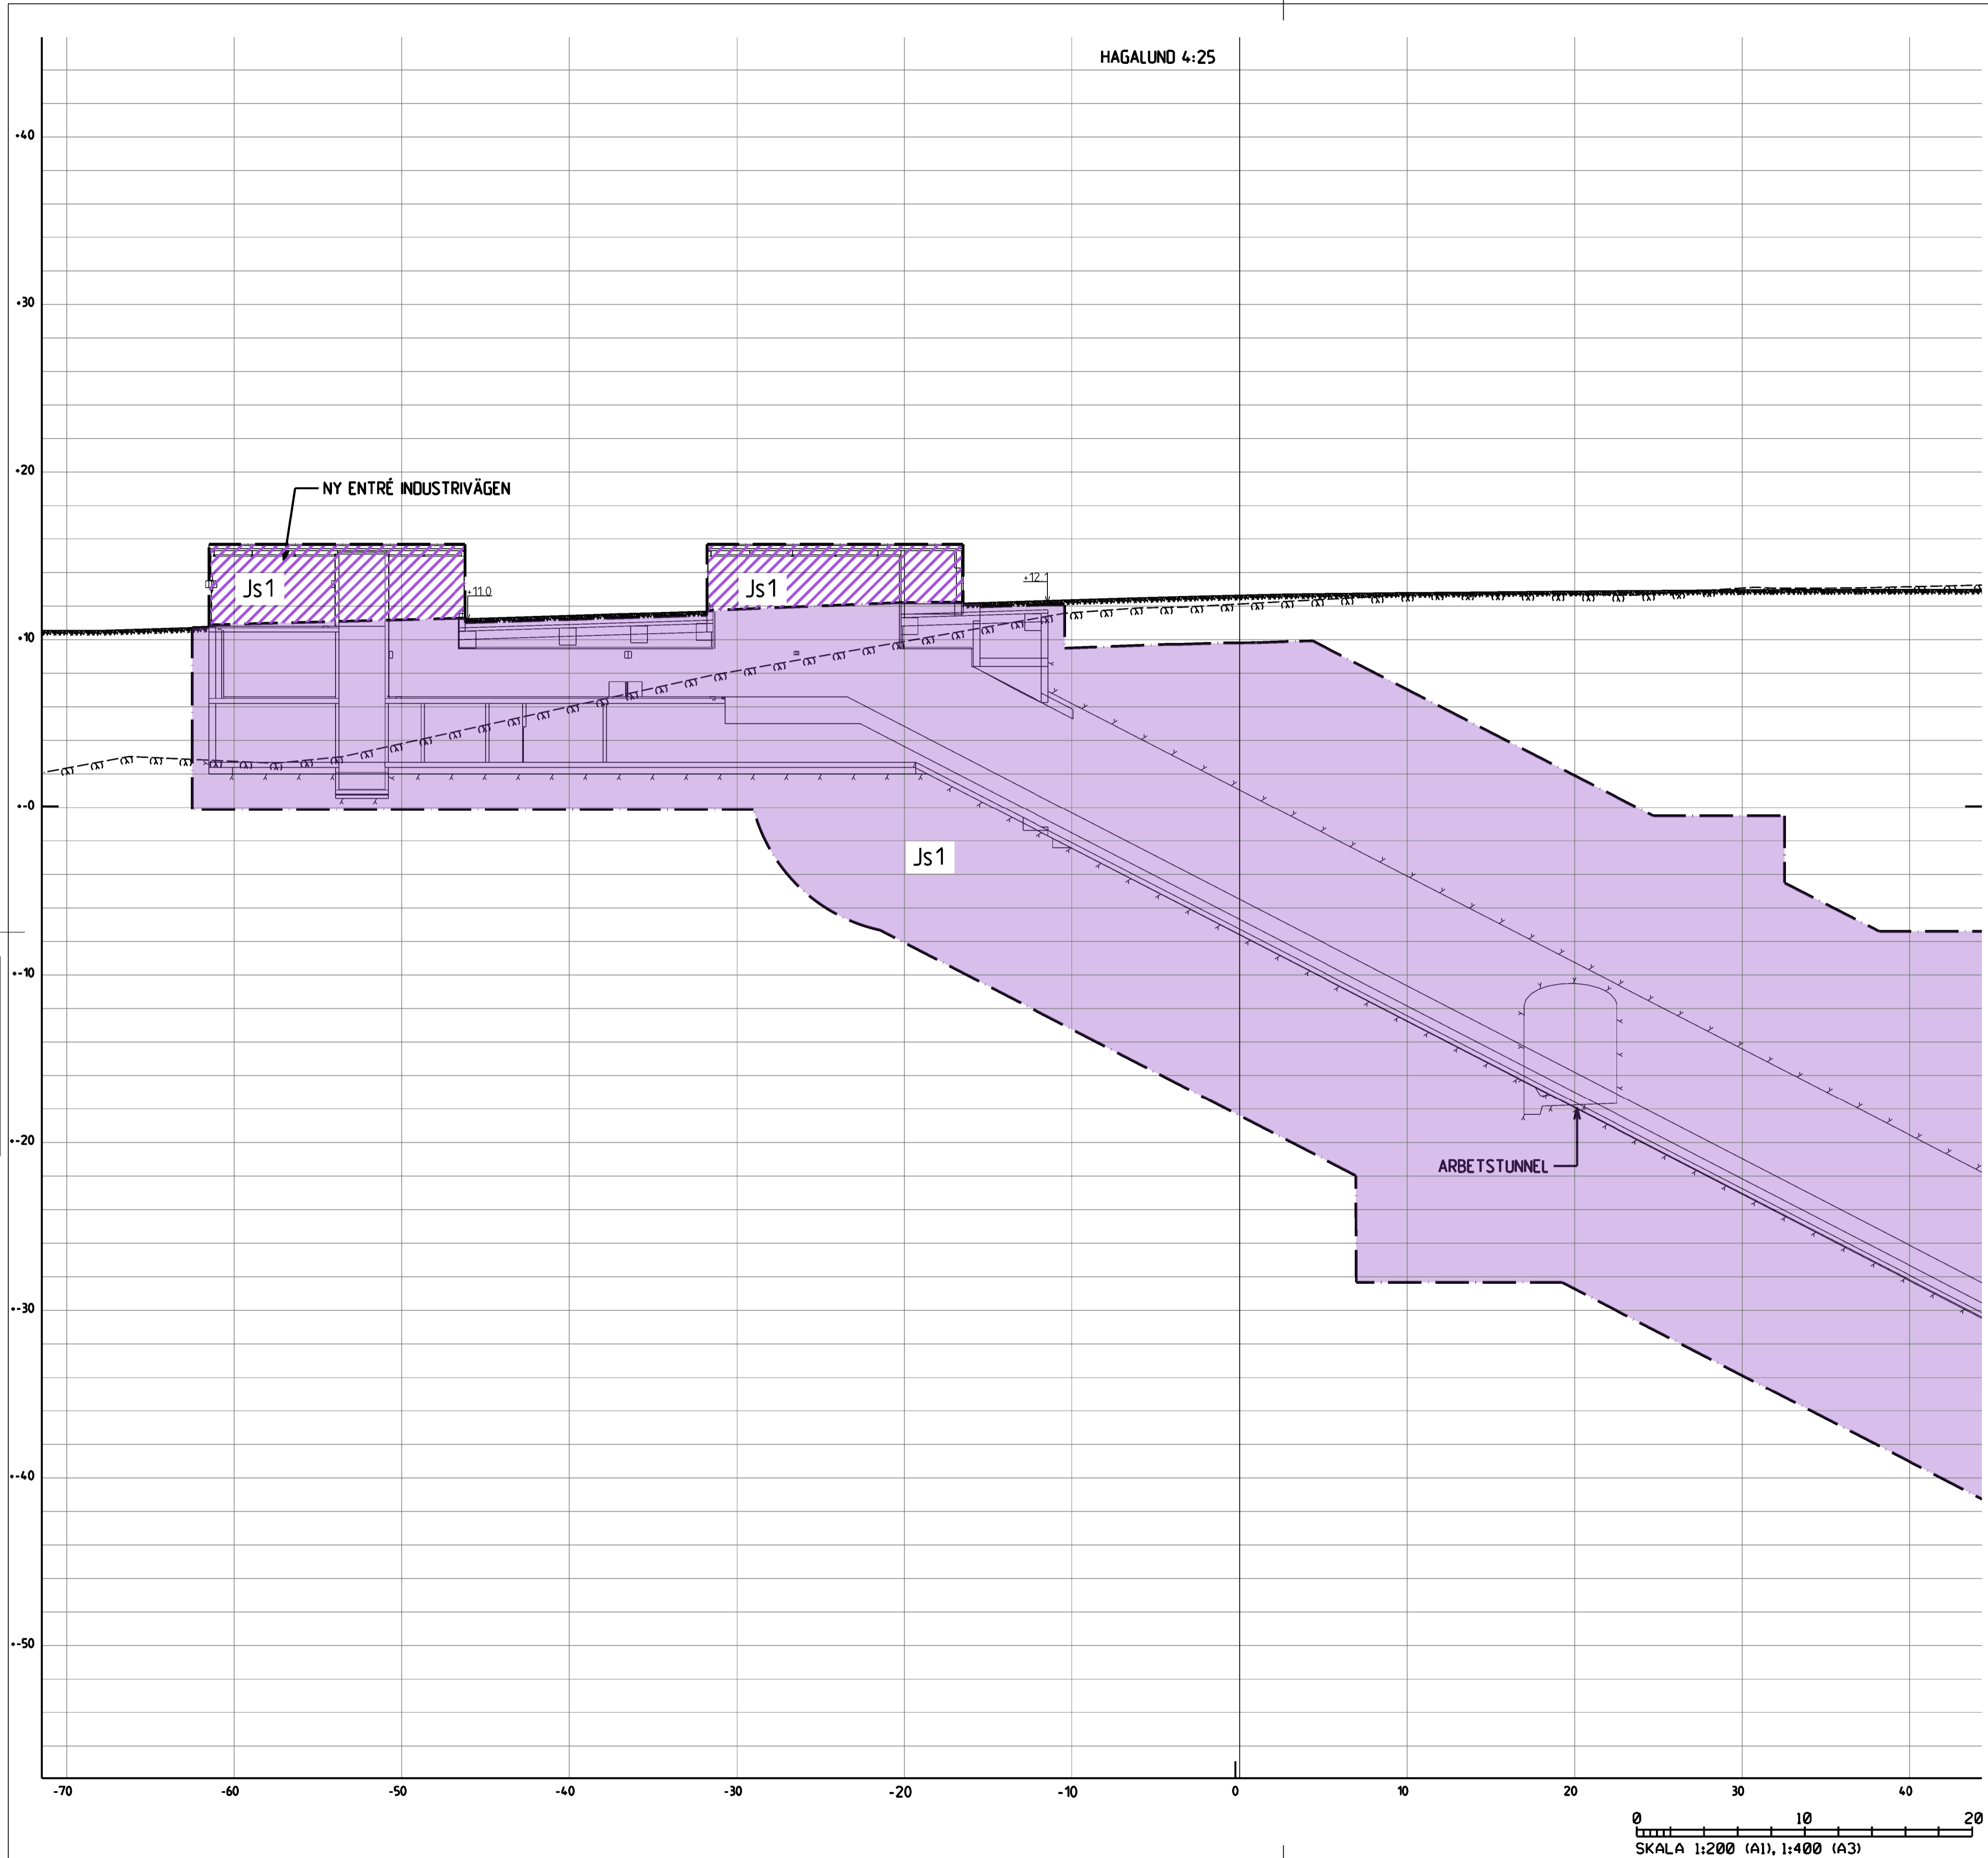

KOORDINATSYSTEM

System i plan: SWEREF 99 18 00
System i höjd: RH2000

TECKENFÖRKLARING

- GRÄNS FÖR TUNNELBANA MED TILLHÖRANDE ANLÄGGNINGAR OVAN OCH/ELLER UNDER MARK
- - - AVGRÄNSNING MELLAN OLIKA TYPER AV MARKANSPRÅK
- MARK SOM TAS I ANSPRÅK
- Js1 NYTT UTRYMME FÖR TUNNELBANA MED TILLHÖRANDE ANLÄGGNINGAR UNDER MARK, SERVITUTSRÄTT
- Js1 NYTT UTRYMME FÖR TUNNELBANA MED TILLHÖRANDE ANLÄGGNINGAR OVAN MARK, SERVITUTSRÄTT
- Js4 NYTT UTRYMME FÖR TUNNELBANANS SKYDDSZON SOM ÄR GEMENSAM MED ANNAN ANLÄGGNINGSSKYDDSZON, SERVITUTSRÄTT



SKYDDÅTGÄRDER OCH FÖRSIKTIGHETSMÅTT

- Markering eller avgränsning för skyddsåtgärd/försiktighetsmått
- Sk1 Vibrationsdämpande åtgärder under spår för att klara riktvärden på stamkvalnivåer i ovanliggande byggnader.
- Sk2 VA-anläggning med tillhörande sedimenteringsdamm för omhändertagande av förorenat vatten (arbetsvatten, avloppsvatten, släckvatten) i spårutrymme

ÖVRIGA BETECKNINGAR

- Markkontur
- Tolkad bergkontur
- (X) (X) (X) Kvarter-/Traktgräns tillika fastighetsgräns
- Vägbankant
- 30-fastighetsgräns
- Tunnelkontur
- Byggnad med källare och/eller grundläggning


ORIENTERINGSGRÄNS

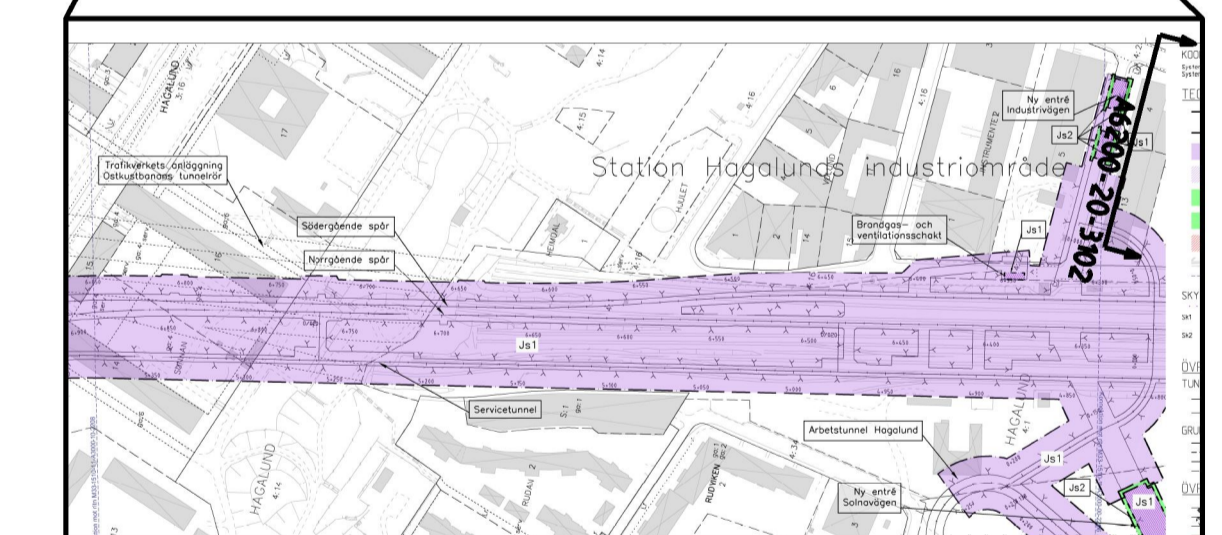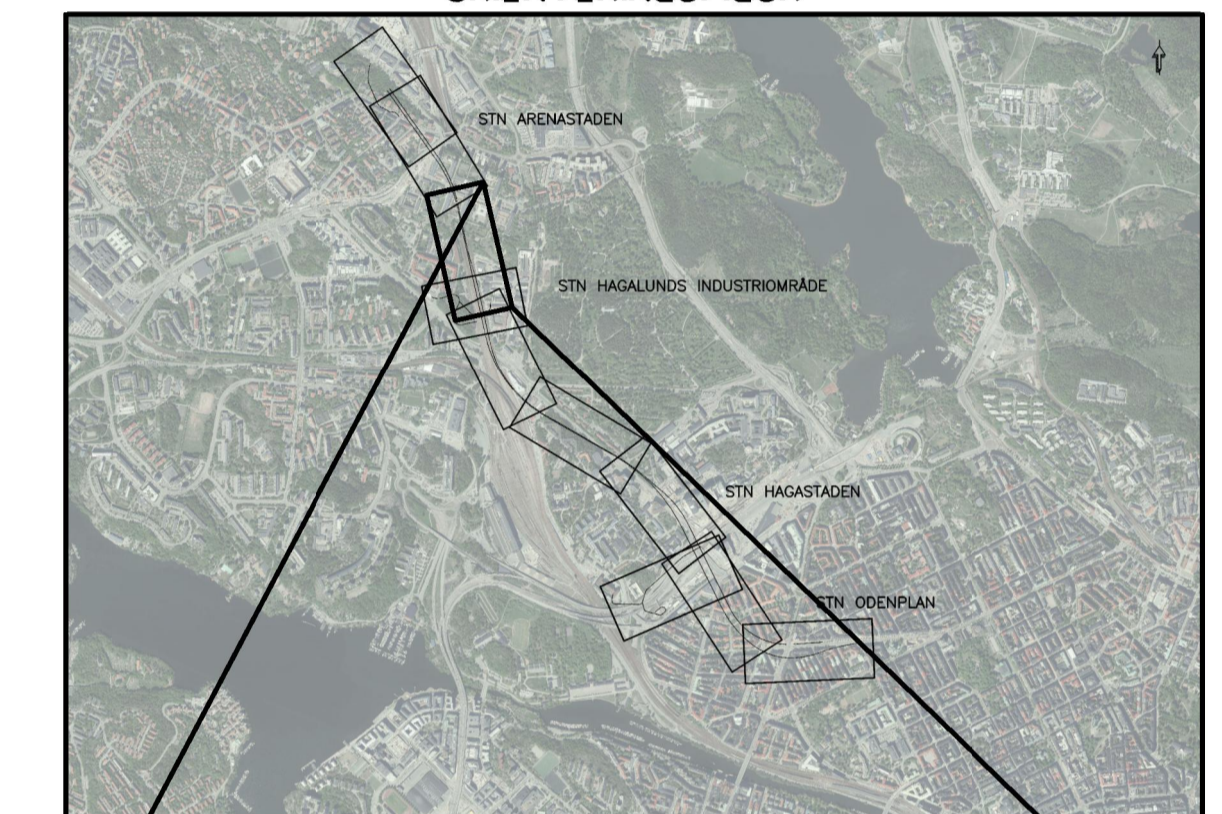

REDDOISAD TVÄRSEKTION I PLAN

FASTSTÄLLESEHANDLING 2019-05-31

Uppdrag nr 1020062	Handläggare Fredrik Spjut	Rit/Konst Mahamed Tohow	Rev	Ant	Revidering avser
Granskad Anders Markstedt	Godkänd Henric Sandberg	JÄRNVÄGSPLAN			
Ort Stockholm	Datum 2019-05-31	Tunnelbana - Bana 4 Odenplan - Arenastaden Tvärsektion för arbetstunnel Hagalund Permanent markanspråk Z-Sektioner			
FUT Handläggare Kaisa Nugin		Informationssäkerhetsklass K1			
FUT Granskad Ein Raask	FUT Godkänd Malin Harders	Förvaltningsnummer 1510	Format A1 / A3	Skala 1:200 / 1:400	Nästa bl. Rev
FUT Ort Stockholm	Datum 2019-05-31	Ritningsnummer M33-1514-11-A6200-20-3102			

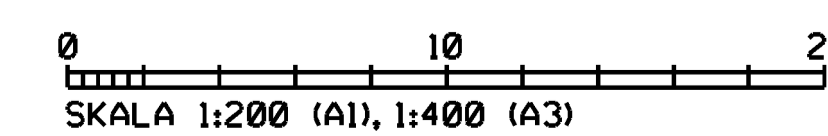

Denna handling och informationen härin är
 Skyddsområde enligt 10 kap. 1 § Jordabalken (1986:429).
 Översiktligt avgränsat område enligt 10 kap. 1 § Jordabalken (1986:429).
 Översiktligt avgränsat område enligt 10 kap. 1 § Jordabalken (1986:429).
 Översiktligt avgränsat område enligt 10 kap. 1 § Jordabalken (1986:429).

Ritningsnr: 1020062
 Projekt: M33-1514-11-A6200-20-3102
 Datum: 2019-05-31