Denna handling och informationen häri är AB Storstockholms Lokaltrafik egendom och får inte användas, delges obehöriga eller ändras utan AB Storstockholms Lokaltrafiks skriftliga medgivande.

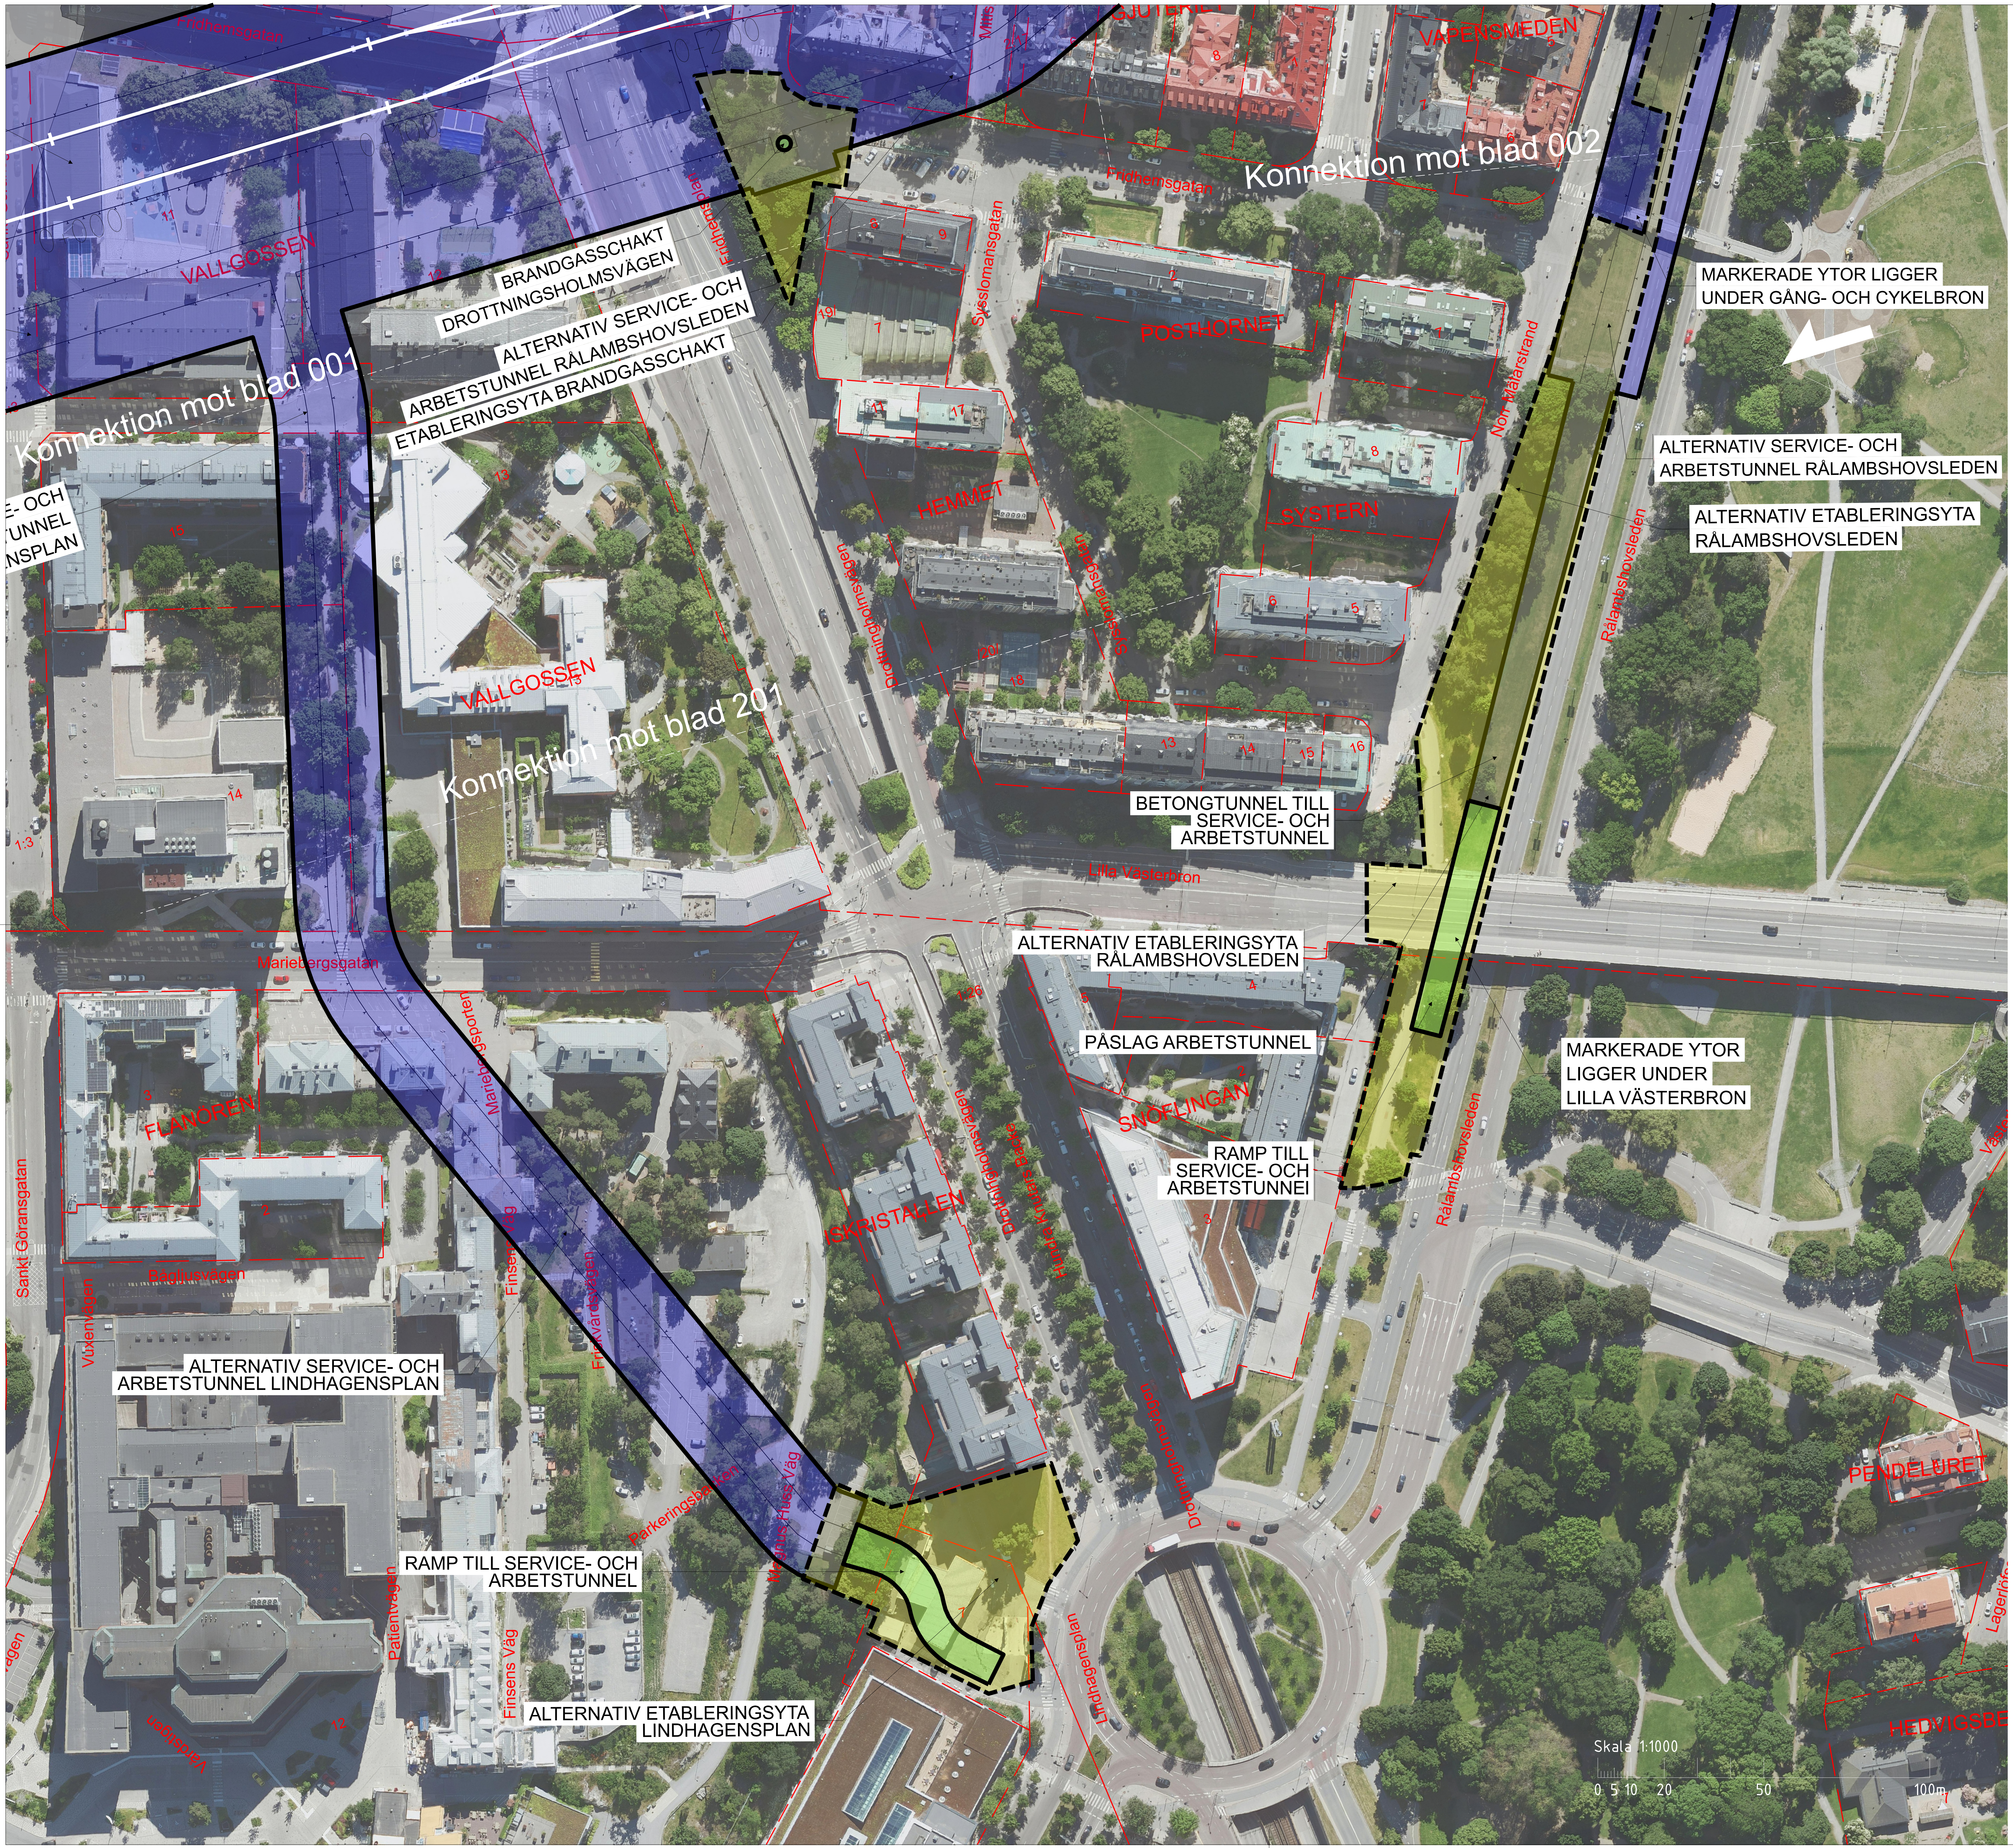
Konnektion mot blad 001
Konnektion mot blad 002
Konnektion mot blad 201
BRANDGASSCHAKT DROTTNINGSHOLMSVÄGEN
ALTERNATIV SERVICE- OCH ARBETSTUNNEL RÅLAMBSHOVSLEDEN
ETABLERINGSYTA BRANDGASSCHAKT
E- OCH
TUNNEL
NSPLAN
MARKERADE YTOR LIGGER UNDER GÅNG- OCH CYKELBRON
ALTERNATIV SERVICE- OCH ARBETSTUNNEL RÅLAMBSHOVSLEDEN
ALTERNATIV ETABLERINGSYTA RÅLAMBSHOVSLEDEN
BETONGTUNNEL TILL SERVICE- OCH ARBETSTUNNEL
ALTERNATIV ETABLERINGSYTA RÅLAMBSHOVSLEDEN
PÅSLAG ARBETSTUNNEL
MARKERADE YTOR LIGGER UNDER LILLA VÄSTERBRON
RAMP TILL SERVICE- OCH ARBETSTUNNEI
ALTERNATIV SERVICE- OCH ARBETSTUNNEL LINDHAGENSPLAN
RAMP TILL SERVICE- OCH ARBETSTUNNEL
ALTERNATIV ETABLERINGSYTA LINDHAGENSPLAN
Fridhemsgatan
Fridhemsplan
VALLGOSSEN
GJUTERIET
VAPENSMEDEN
POSTHORNET
HEMMET
SYSTERN
SNÖFLINGAN
ISKRISTALLEN
FLANÖREN
PENDELURET
HEDVIGSBE
Sysslomansgatan
Drottningholmsvägen
Norr Mälarstrand
Rålambshovsleden
Lilla Västerbron
Mariebergsgatan
Mariebergsporten
Finsens Väg
Friskvårdsvägen
Magnus Huss Väg
Parkeringsbacken
Sankt Göransgatan
Båglijusvägen
Vuxenvägen
Patientvägen
Vårdstigen
Hundra Knutars Backe
Lindhagensplan
Lagerlöfs
Väster
0+000
0+100
0+200
Skala 1:1000
0 5 10 20 50 100m

TECKENFÖRKLARING

DATUM GRUNDKARTA: 2023-05-05
DATUM FASTIGHETSKARTA: 2023-05-05
KOORDINATSYSTEM: SWEREF 99 18 00, RH2000
DATUM ORTOFOTO: 2023-05-11

NYTT MARKANSPRÅK

🟩 PERMANENT MARKANSPRÅK OVAN MARK
🟦 PERMANENT MARKANSPRÅK UNDER MARK
🟨 TILLFÄLLIGT MARKANSPÅK OVAN MARK
🟧 TILLFÄLLIGT MARKANSPÅK OVAN MARK TILLKOMMANDE ETABLERINGSYTA VID SÄNKSCHAKT

NYA ANLÄGGNINGAR

0+000 NY SPÅRLINJE MED LÄNGDMÄTNING
☒ HISS
VÄXEL
y y y PROJEKTERAD BERGKONTUR

BEFINTLIGA ANLÄGGNINGAR

BEFINTLIG STATION

ÖVRIGA BETECKNINGAR PÅ SAMRÅDSKARTAN

++ ++ ++ GRÄNS FÖR JÄRNVÄGSPLAN
KONNEKTIONSLINJE
FASTIGHETSGRÄNS
KVARTERSGRÄNS/TRAKTGRÄNS

ÖVRIGA BETECKNINGAR PROFIL

BEFINTLIG MARKYTA
BEFINTLIG BERGYTA
JORDLAGER
BERG
VATTEN

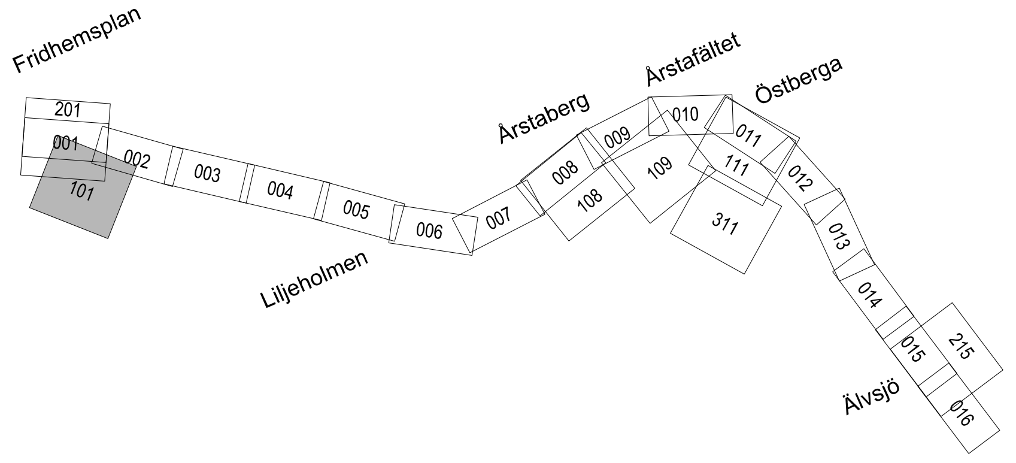
Fridhemsplan
201
001
101
002
003
004
005
006
Liljeholmen
007
Årstaberg
008
108
009
109
Årstafältet
010
311
Östberga
011
111
012
013
014
015
215
016
Älvsjö

SAMRÅDSHANDLING
2023-11-10

SWECO

-	-		-	-
Rev	Ant	Revidering avser	Sign	Datum

Uppdrag nr: 30037317
Handläggare: M. Olofsson
Rit/Konst: T. Lundmark
Granskad: M. Elliot
Godkänd: P. Reiland
Ort: Stockholm
Datum: 2023-10-05

Region Stockholm

FUT Handläggare: Kajsa Nilsson
Informationssäkerhetsklass: K1
FUT Granskad: Kajsa Nilsson
FUT Godkänd: Johan Brantmark
FUT Ort: Stockholm
Datum: 2023-11-09

JÄRNVÄGSPLAN

Tunnelbana 4 - Gul
Fridhemsplan-Älvsjö

Samrådskarta
Plan och profil

Förvaltningsnummer:
Format: A1
Skala: 1:1000
Ritningsnummer: M72-X700-ACN-A0030-1X-101
Nästa bl: 201
Rev:

Ritningsfil: $FILE$
Plottdatum: $DATE$
Plottad av: $USER$