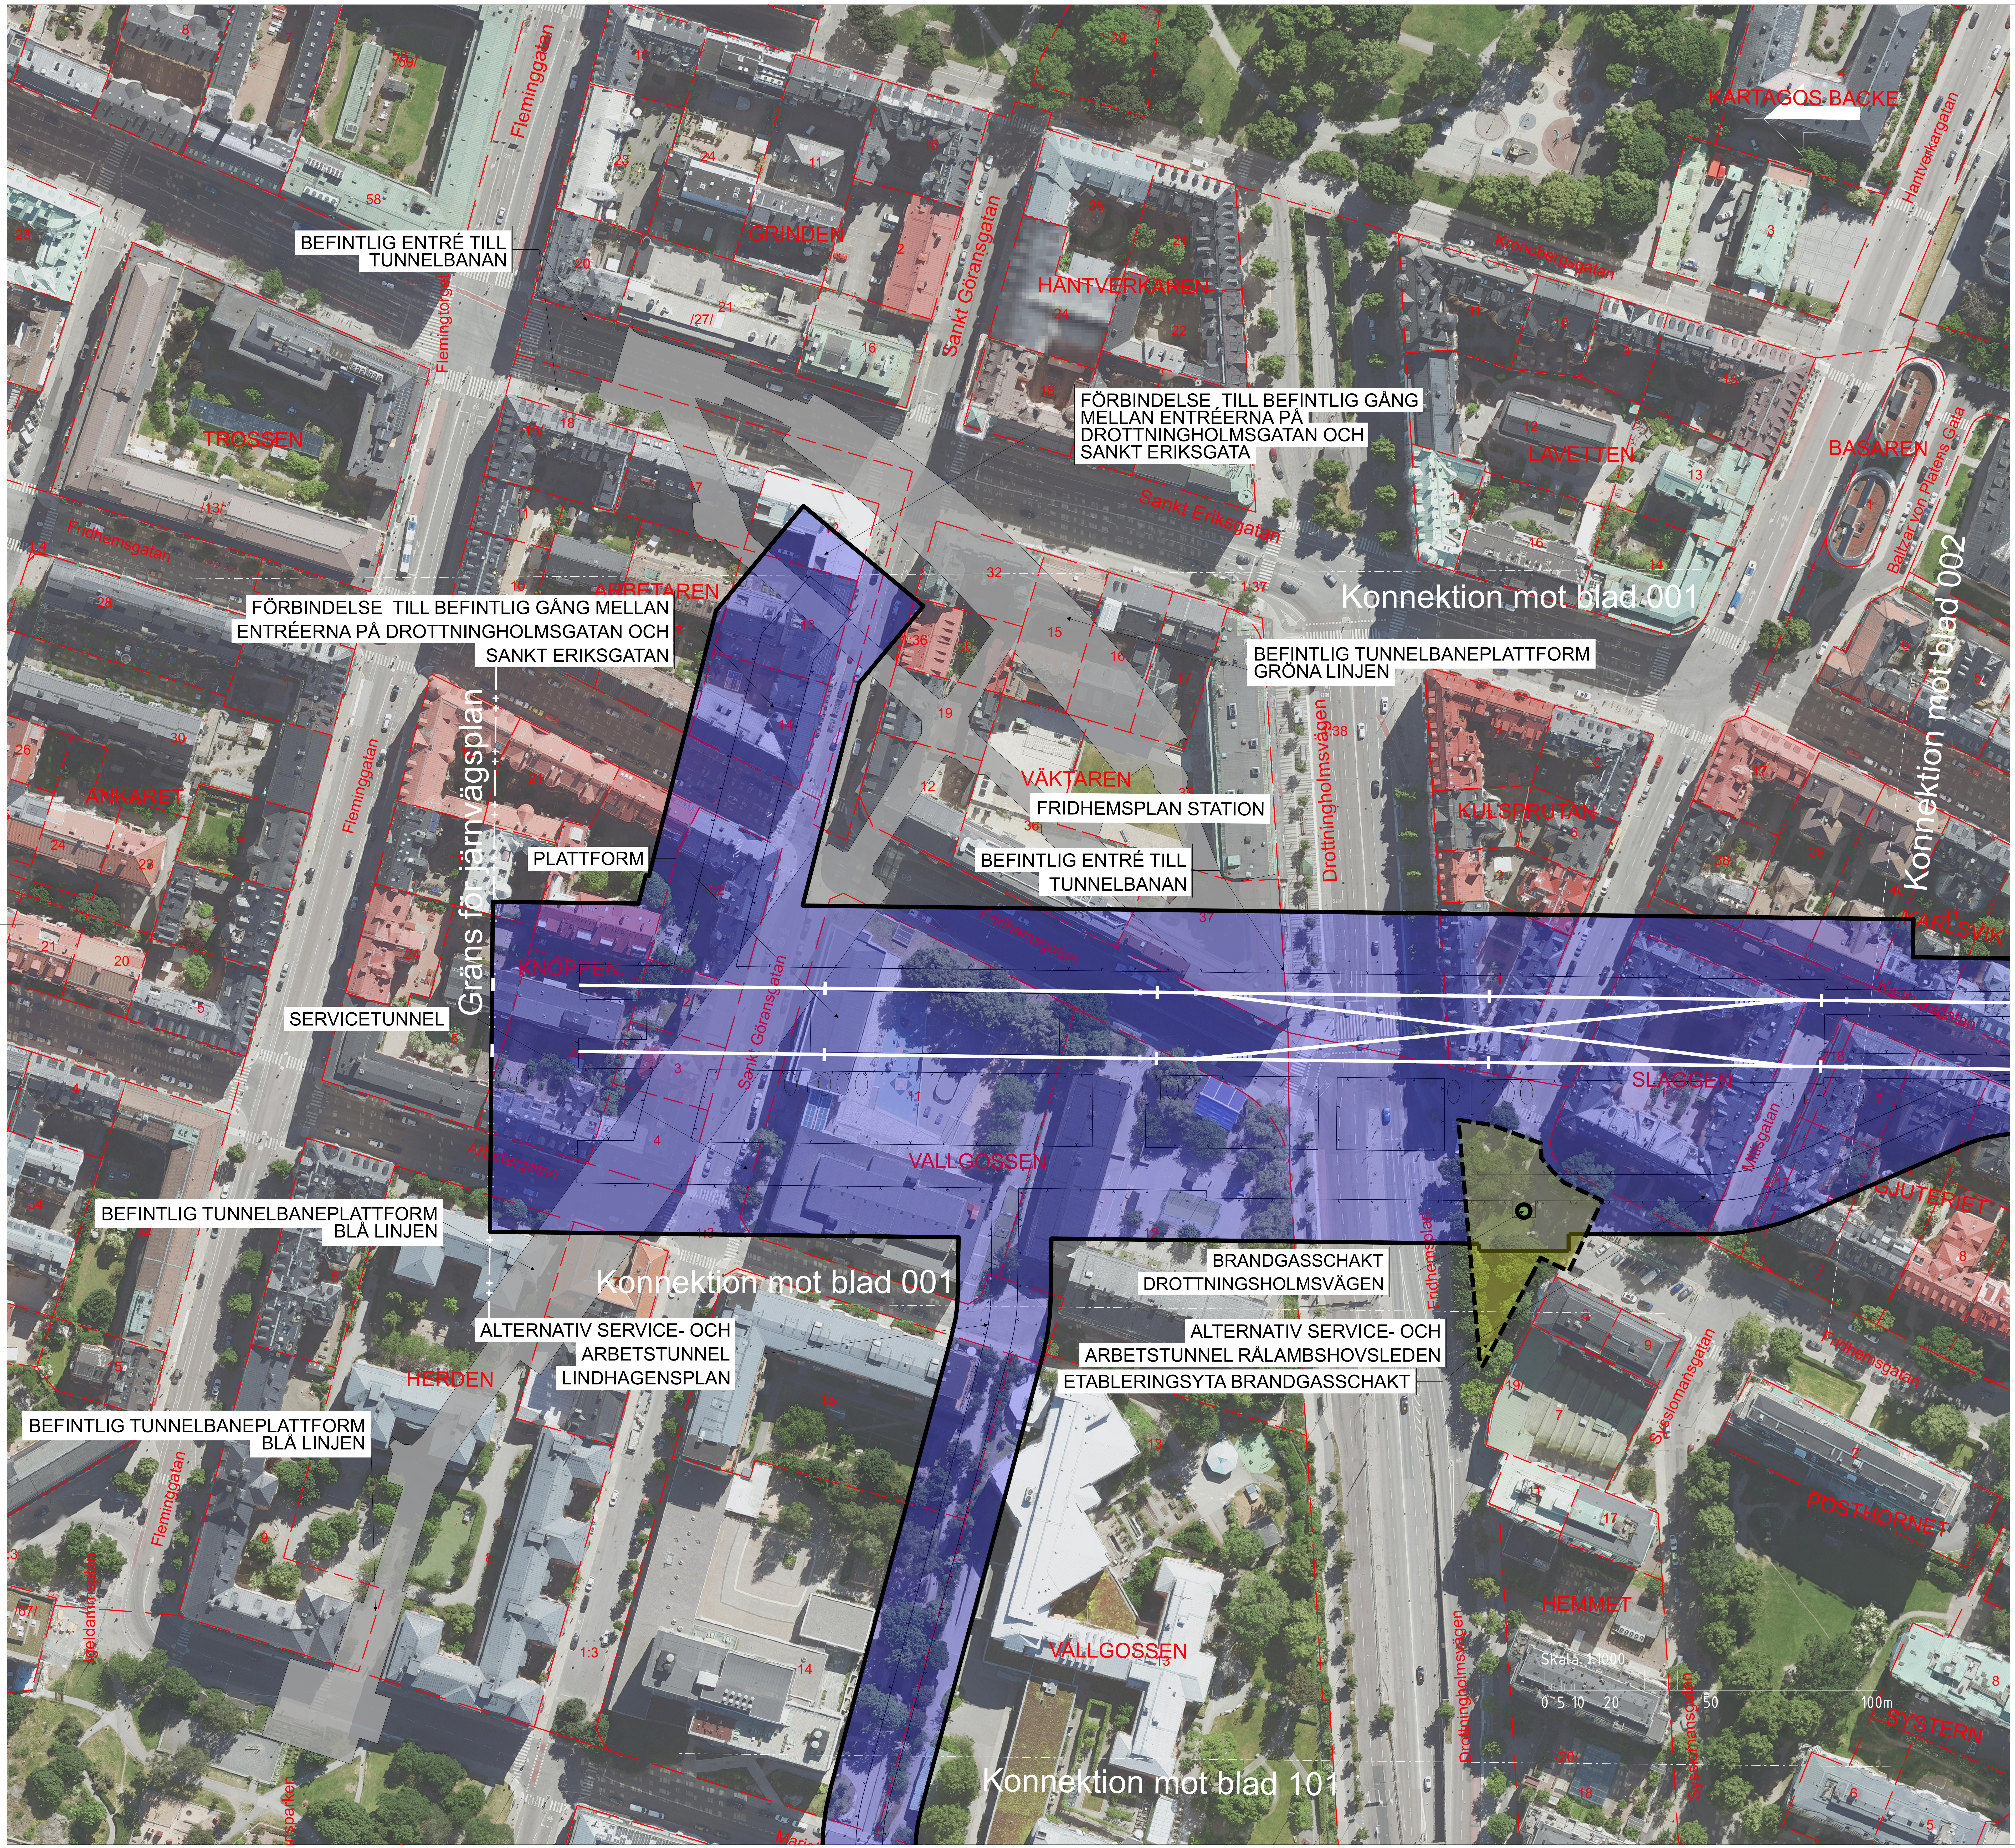
BEFINTLIG ENTRÉ TILL TUNNELBANAN
FÖRBINDELSE TILL BEFINTLIG GÅNG MELLAN ENTRÉERNA PÅ DROTTNINGHOLMSGATAN OCH SANKT ERIKSGATA
FÖRBINDELSE TILL BEFINTLIG GÅNG MELLAN ENTRÉERNA PÅ DROTTNINGHOLMSGATAN OCH SANKT ERIKSGATAN
BEFINTLIG TUNNELBANEPLATTFORM GRÖNA LINJEN
Konnektion mot blad 001
Konnektion mot blad 002
Gräns för järnvägsplan
PLATTFORM
FRIDHEMSPLAN STATION
BEFINTLIG ENTRÉ TILL TUNNELBANAN
SERVICETUNNEL
BEFINTLIG TUNNELBANEPLATTFORM BLÅ LINJEN
Konnektion mot blad 001
BRANDGASSCHAKT DROTTNINGSHOLMSVÄGEN
ALTERNATIV SERVICE- OCH ARBETSTUNNEL LINDHAGENSPLAN
ALTERNATIV SERVICE- OCH ARBETSTUNNEL RÅLAMBSHOVSLEDEN
ETABLERINGSYTA BRANDGASSCHAKT
BEFINTLIG TUNNELBANEPLATTFORM BLÅ LINJEN
Konnektion mot blad 101
KARTAGOS BACKE
GRINDEN
HANTVERKAREN
TROSSEN
LAVETTEN
BASAREN
ARBETAREN
ANKARET
VÄKTAREN
KULSPRUTAN
KNOPPEN
SLAGGEN
VALLGOSSEN
GJUTERIET
HERDEN
POSTHORNET
HEMMET
VALLGOSSEN
Fleminggatan
Flemingtorget
Sankt Göransgatan
Sankt Eriksgatan
Fridhemsgatan
Kronobergsgatan
Hantverkargatan
Baltzar von Platens Gata
Drottningholmsvägen
Fridhemsplan
Skala 1:1000
0 5 10 20 50 100m

TECKENFÖRKLARING

DATUM GRUNDKARTA: 2023-05-05
DATUM FASTIGHETSKARTA: 2023-05-05
KOORDINATSYSTEM: SWEREF 99 18 00, RH2000
DATUM ORTOFOTO: 2023-05-11

NYTT MARKANSPRÅK

🟩	PERMANENT MARKANSPRÅK OVAN MARK
🟦	PERMANENT MARKANSPRÅK UNDER MARK
▭	TILLFÄLLIGT MARKANSPÅK OVAN MARK
▭	TILLFÄLLIGT MARKANSPÅK OVAN MARK TILLKOMMANDE ETABLERINGSYTA VID SÄNKSCHAKT

NYA ANLÄGGNINGAR

0+000	NY SPÅRLINJE MED LÄNGDMÄTNING
☒	HISS
	VÄXEL
y y y	PROJEKTERAD BERGKONTUR

BEFINTLIGA ANLÄGGNINGAR

▇	BEFINTLIG STATION

ÖVRIGA BETECKNINGAR PÅ SAMRÅDSKARTAN

++ ++ ++	GRÄNS FÖR JÄRNVÄGSPLAN
	KONNEKTIONSLINJE
- - -	FASTIGHETSGRÄNS
—	KVARTERSGRÄNS/TRAKTGRÄNS

ÖVRIGA BETECKNINGAR PROFIL

- - -	BEFINTLIG MARKYTA
	BEFINTLIG BERGYTA
🟫	JORDLAGER
▇	BERG
🟦	VATTEN

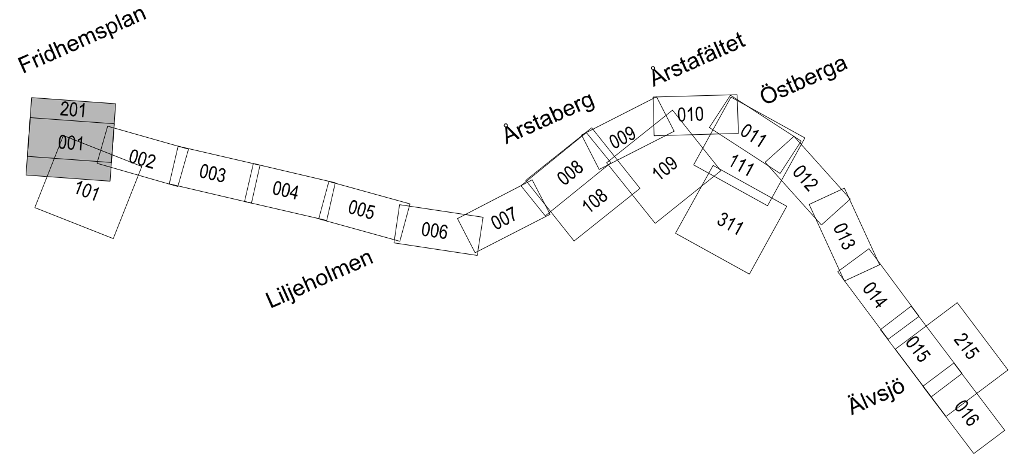

SAMRÅDSHANDLING
2023-11-10

SWECO

Rev	Ant	Revidering avser	Sign	Datum
-	-	-	-	-

Uppdrag nr	Handläggare	Rit/Konst
30037317	M. Olofsson	T. Lundmark

Granskad M. Elliot	Godkänd P. Reiland
Ort Stockholm	Datum 2023-10-05

Region Stockholm

FUT Handläggare Kajsa Nilsson	Informationssäkerhetsklass K1
FUT Granskad Kajsa Nilsson	FUT Godkänd Johan Brantmark
FUT Ort Stockholm	Datum 2023-11-09

JÄRNVÄGSPLAN

Tunnelbana 4 - Gul
Fridhemsplan-Älvsjö

Samrådskarta
Plan och profil

Förvaltningsnummer	Format	Skala
	A1	1:1000

Ritningsnummer	Nästa bl	Rev
M72-X700-ACN-A0330-1X-201	002	

Denna handling och informationen häri är AB Storstockholms Lokaltrafik egendom och får inte användas, delges obehöriga eller ändras utan AB Storstockholms Lokaltrafik skriftliga medgivande.

Ritningsfil: $FILE$
Plottdatum: $DATE$
Plottad av: $USER$