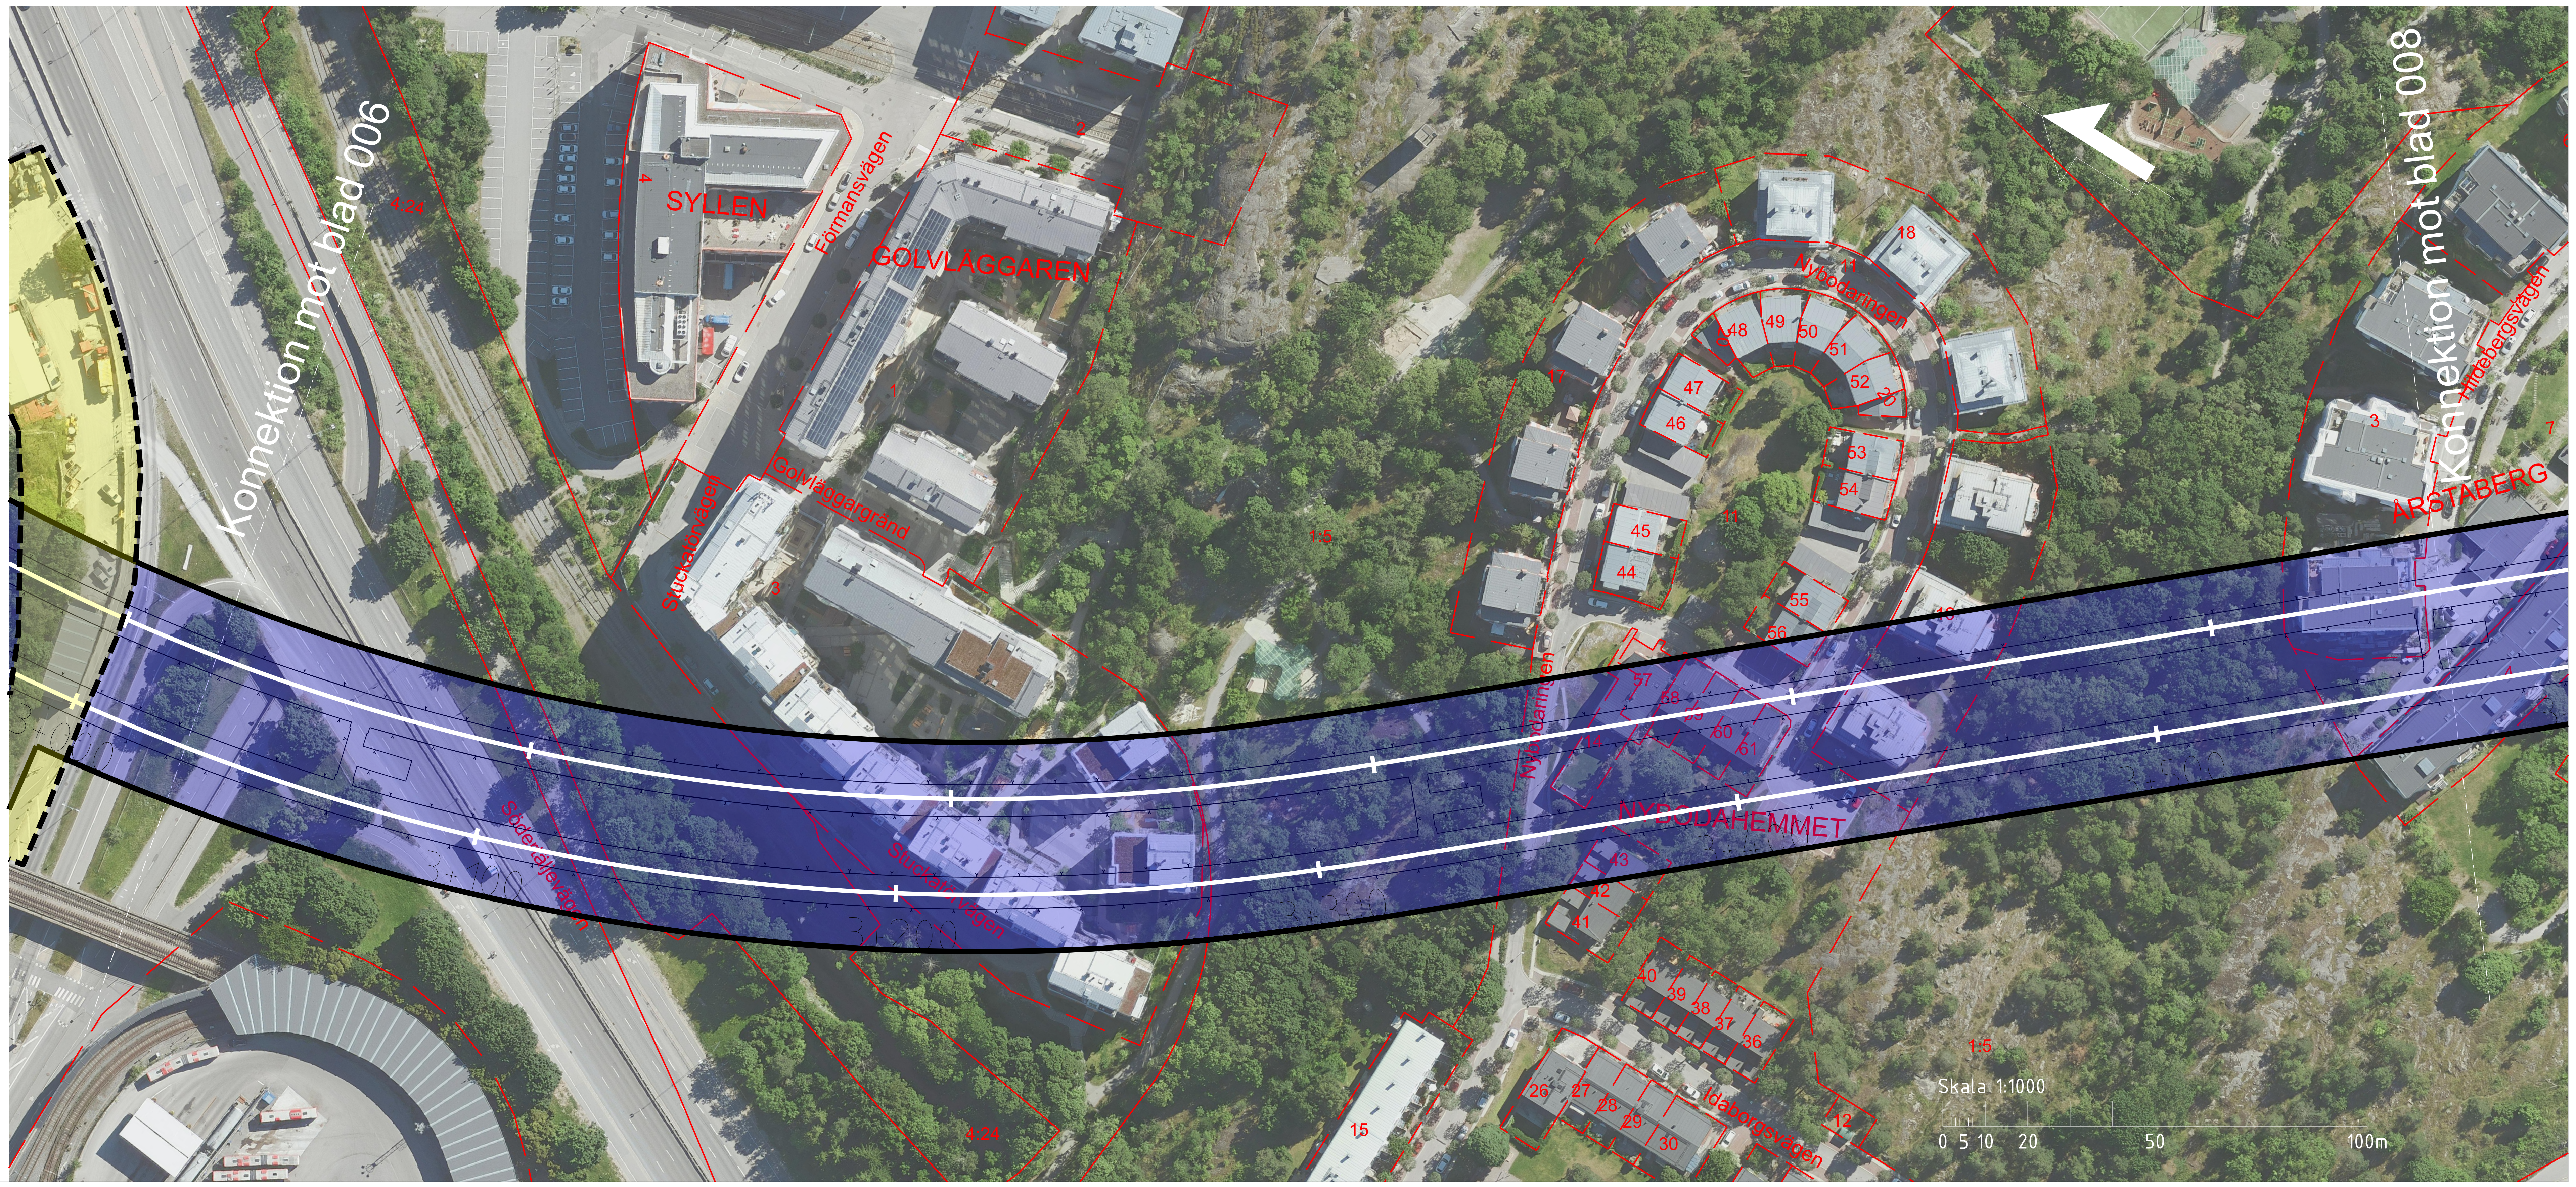
Konnektion mot blad 006
SYLLEN
Förmansvägen
GOLVLÄGGAREN
Golvläggargränd
Stuckatörvägen
Södertäljevägen
4:24
1:5
Nybodaringen
NYBODAHEMMET
11
17
18
44
45
46
47
48
49
50
51
52
53
54
55
56
57
58
59
60
61
14
41
42
43
36
37
38
39
40
26
27
28
29
30
12
15
Idaborgsvägen
3+000
3+100
3+200
3+300
3+400
3+500
ÅRSTABERG
Hildebergsvägen
Konnektion mot blad 008
3
7
Skala 1:1000
0 5 10 20 50 100m

TECKENFÖRKLARING

DATUM GRUNDKARTA: 2023-05-05
DATUM FASTIGHETSKARTA: 2023-05-05
KOORDINATSYSTEM: SWEREF 99 18 00, RH2000
DATUM ORTOFOTO: 2023-05-11

NYTT MARKANSPRÅK

- PERMANENT MARKANSPRÅK OVAN MARK
- PERMANENT MARKANSPRÅK UNDER MARK
- TILLFÄLLIGT MARKANSPÅK OVAN MARK
- TILLFÄLLIGT MARKANSPÅK OVAN MARK TILLKOMMANDE ETABLERINGSYTA VID SÄNKSCHAKT

NYA ANLÄGGNINGAR

- 0+000 — NY SPÅRLINJE MED LÄNGDMÄTNING
- HISS
- VÄXEL
- y y y — PROJEKTERAD BERGKONTUR

BEFINTLIGA ANLÄGGNINGAR

- BEFINTLIG STATION

ÖVRIGA BETECKNINGAR PÅ SAMRÅDSKARTAN

- GRÄNS FÖR JÄRNVÄGSPLAN
- KONNEKTIONSLINJE
- FASTIGHETSGRÄNS
- KVARTERSGRÄNS/TRAKTGRÄNS

ÖVRIGA BETECKNINGAR PROFIL

- BEFINTLIG MARKYTA
- BEFINTLIG BERGYTA
- JORDLAGER
- BERG
- VATTEN

Denna handling och informationen häri är AB Storstockholms Lokaltrafik egendom och får inte användas, delges obehöriga eller ändras utan AB Storstockholms Lokaltrafiks skriftliga medgivande.

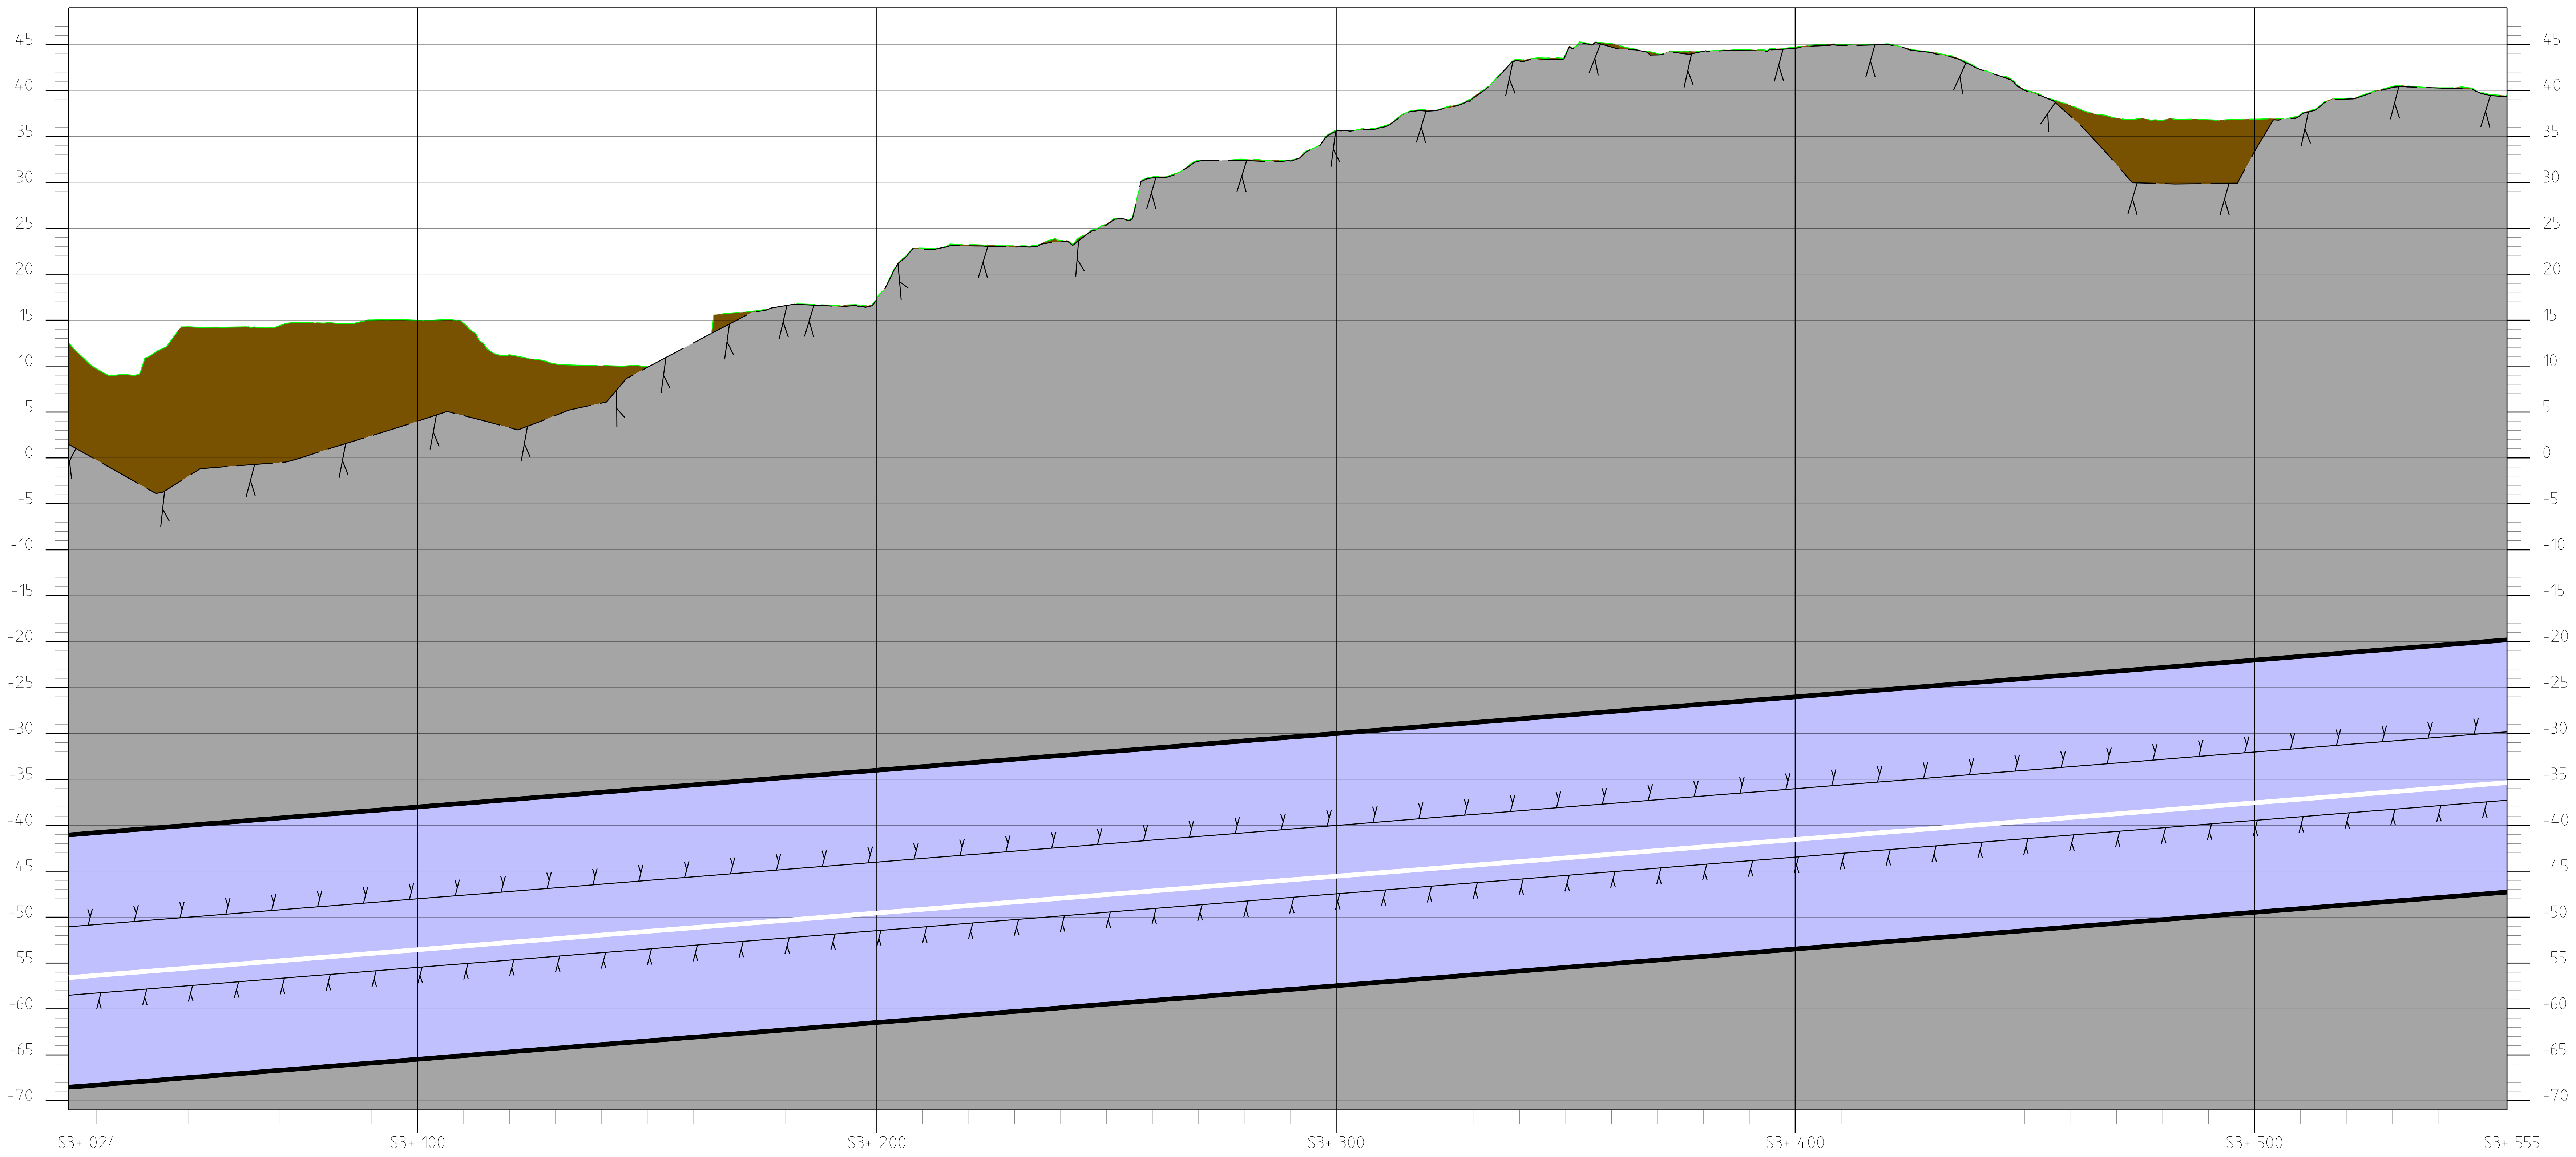
45
40
35
30
25
20
15
10
5
0
-5
-10
-15
-20
-25
-30
-35
-40
-45
-50
-55
-60
-65
-70
S3+ 024
S3+ 100
S3+ 200
S3+ 300
S3+ 400
S3+ 500
S3+ 555

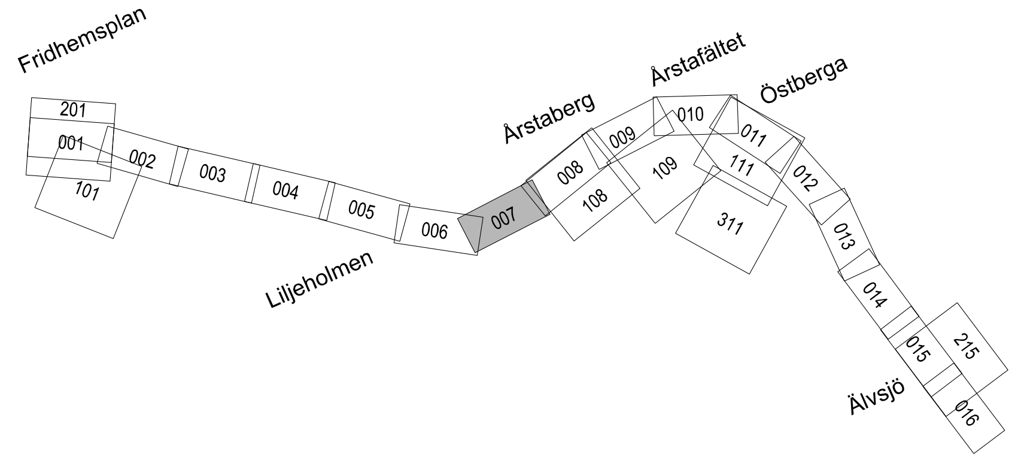
Fridhemsplan
201
001
101
002
003
004
005
006
Liljeholmen
007
Årstaberg
008
108
009
109
Årstafältet
010
111
311
Östberga
011
012
013
014
015
215
016
Älvsjö

SAMRÅDSHANDLING
2023-11-10

SWECO

Uppdrag nr	Handläggare	Rit/Konst
30037317	M. Olofsson	T. Lundmark

Granskad	Godkänd
M. Elliot	P. Reiland
Ort	**Datum**
Stockholm	2023-10-05

Region Stockholm

FUT Handläggare	Informationssäkerhetsklass
Kajsa Nilsson	K1
FUT Granskad	**FUT Godkänd**
Kajsa Nilsson	Johan Brantmark
FUT Ort	**Datum**
Stockholm	2023-11-09

Rev	Ant	Revidering avser	Sign	Datum
-	-	-	-	-

JÄRNVÄGSPLAN

Tunnelbana 4 - Gul
Fridhemsplan-Älvsjö

Samrådskarta
Plan och profil

Förvaltningsnummer	Format	Skala
	A1	1:1000

Ritningsnummer	Nästa bl	Rev
M72-X700-ACN-A0360-0X-007	008	

Ritningsfil: $FILE$
Plottdatum: $DATE$
Plottad av: $USER$