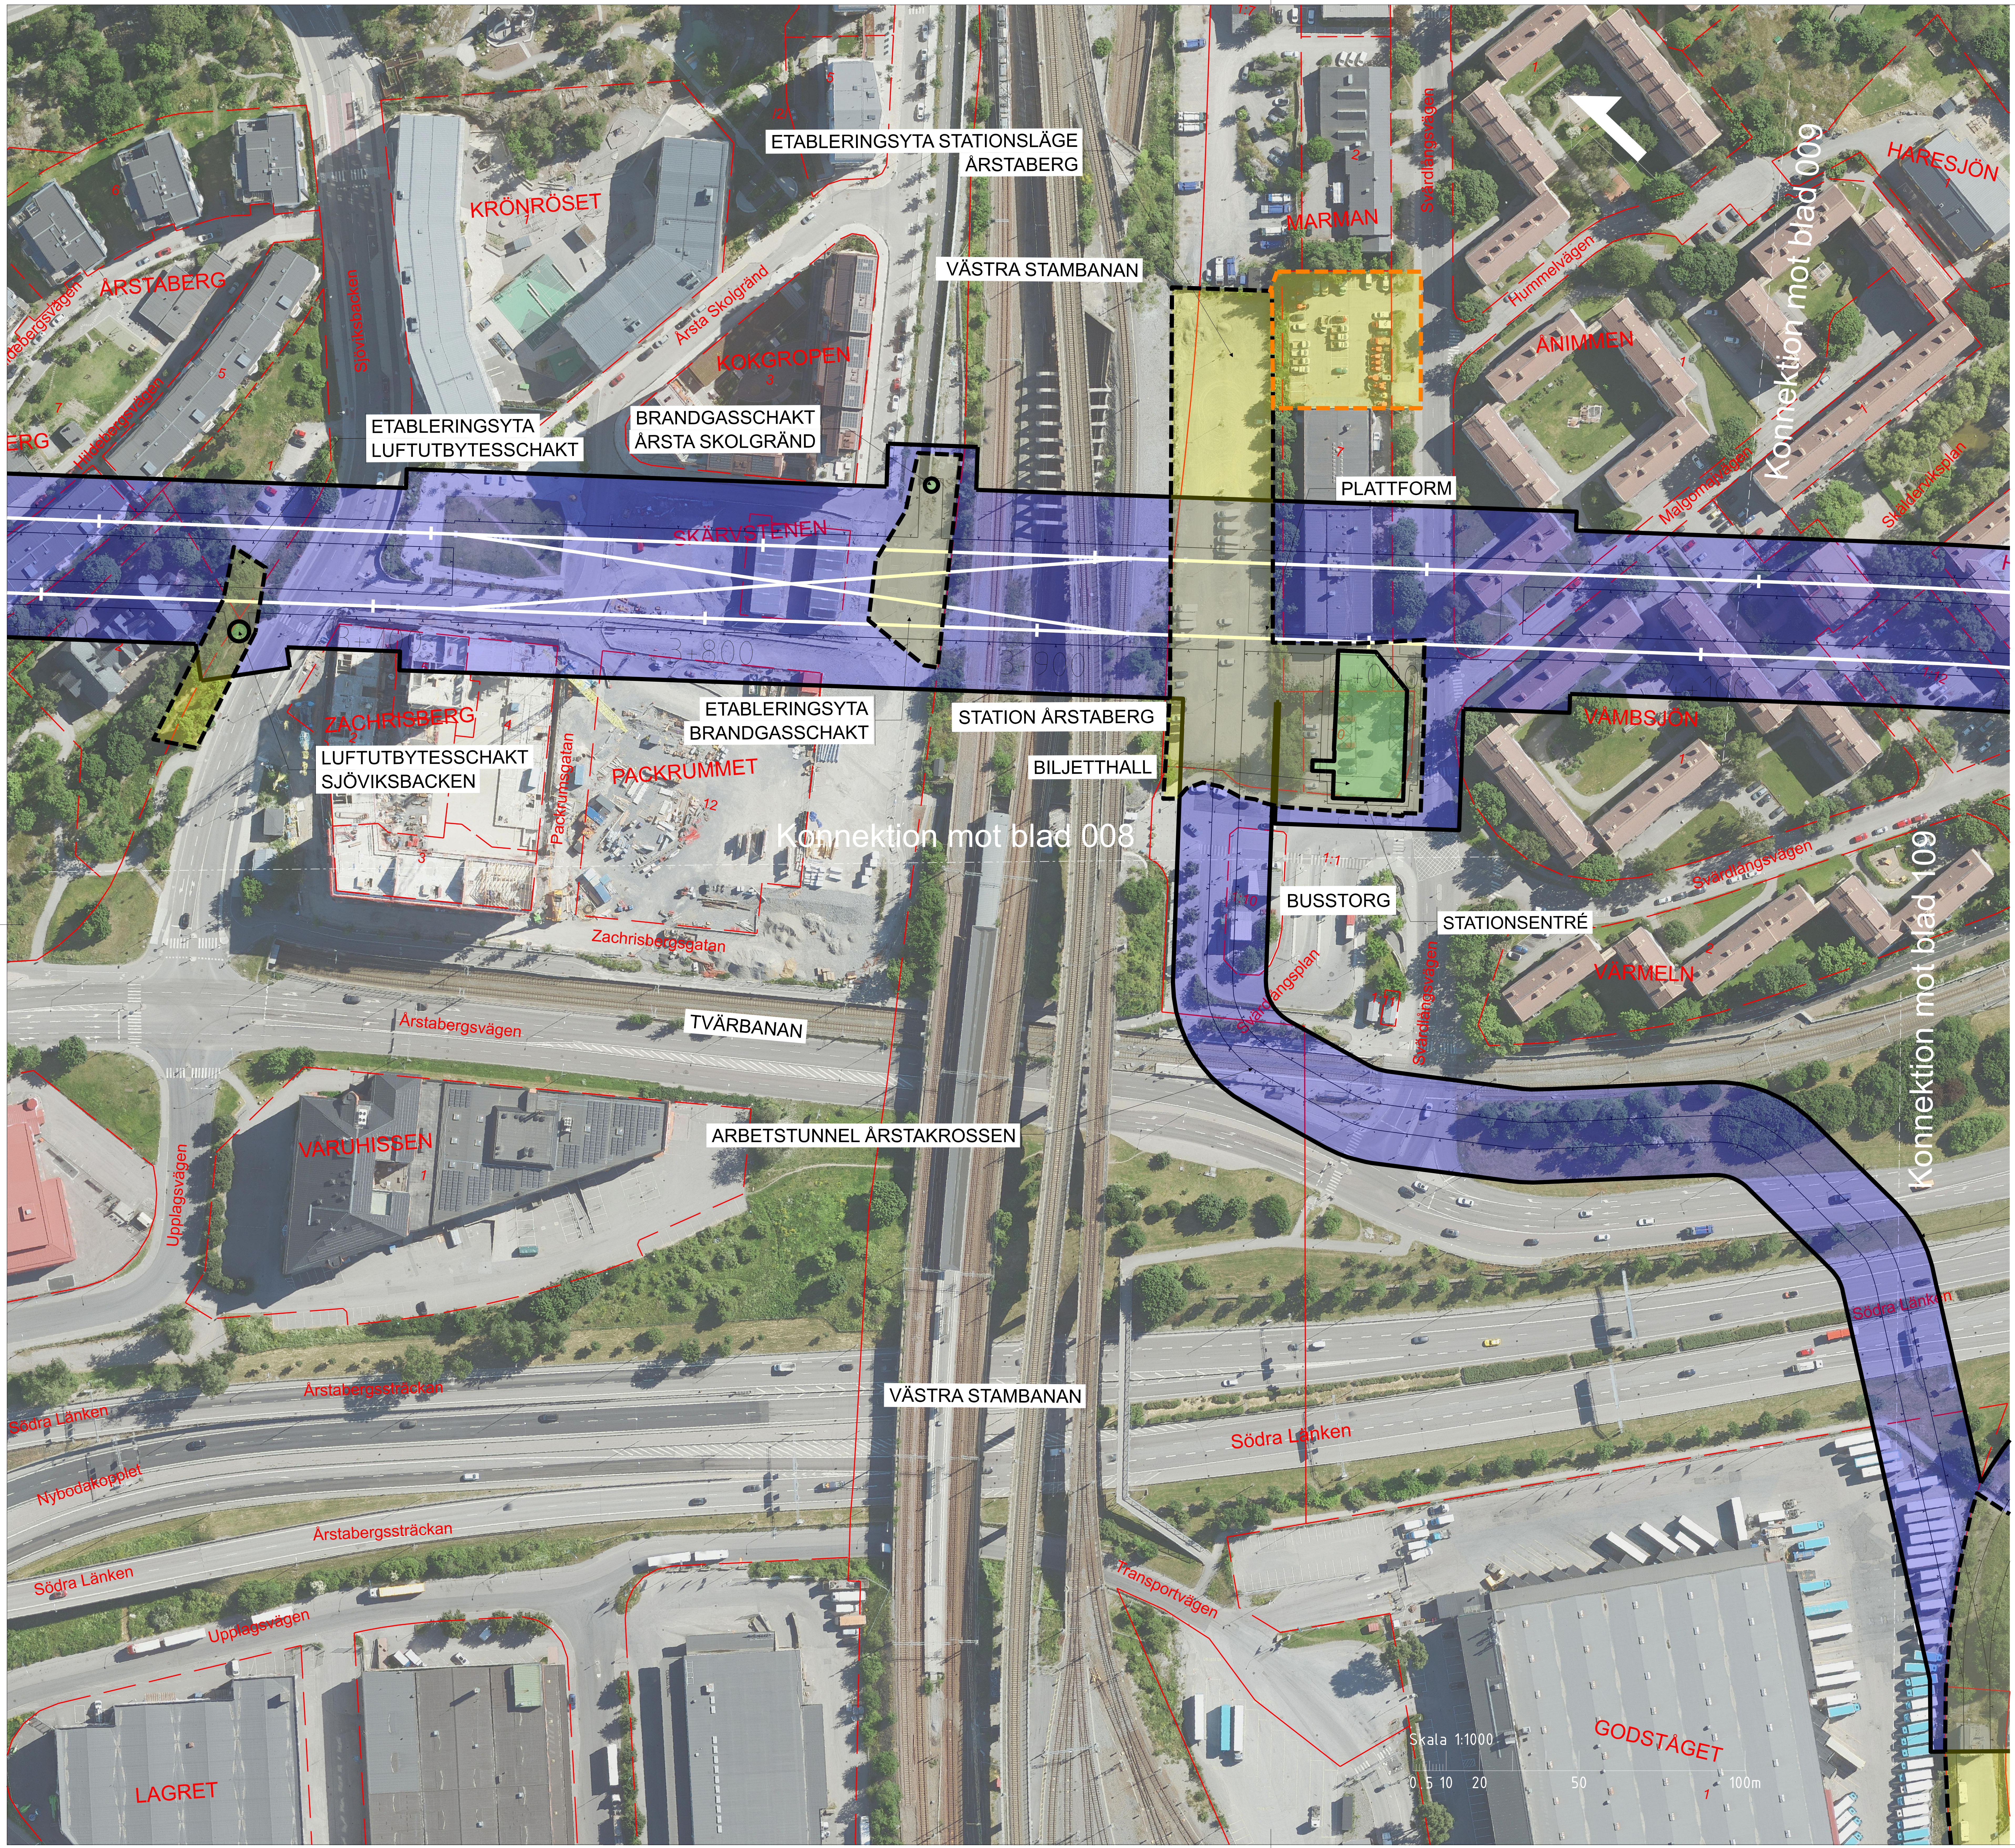
ETABLERINGSYTA STATIONSLÄGE ÅRSTABERG
KRÖNRÖSET
ÅRSTABERG
Sjöviksbacken
Årsta Skolgränd
KOKGROPEN
VÄSTRA STAMBANAN
MARMAN
Svärdlångsvägen
HARESJÖN
Hummelvägen
ÅNIMMEN
Konnektion mot blad 009
ETABLERINGSYTA LUFTUTBYTESSCHAKT
BRANDGASSCHAKT ÅRSTA SKOLGRÄND
Hildebergsvägen
PLATTFORM
Malgomajvägen
Skälderviksplan
SKÄRVSTENEN
3+700
3+800
3+900
4+000
4+100
ETABLERINGSYTA BRANDGASSCHAKT
STATION ÅRSTABERG
BILJETTHALL
ZACHRISBERG
LUFTUTBYTESSCHAKT SJÖVIKSBACKEN
PACKRUMMET
Packrumsgatan
VÅMBSJÖN
Konnektion mot blad 008
BUSSTORG
STATIONSENTRÉ
Zachrisbergsgatan
Svärdlångsplan
VÄRMELN
Årstabergsvägen
TVÄRBANAN
Konnektion mot blad 109
ARBETSTUNNEL ÅRSTAKROSSEN
VARUHISSEN
Upplagsvägen
Årstabergssträckan
Södra Länken
Nybodakopplet
Transportvägen
GODSTÅGET
LAGRET
Skala 1:1000
0 5 10 20 50 100m

TECKENFÖRKLARING

DATUM GRUNDKARTA: 2023-05-05
DATUM FASTIGHETSKARTA: 2023-05-05
KOORDINATSYSTEM: SWEREF 99 18 00, RH2000
DATUM ORTOFOTO: 2023-05-11

NYTT MARKANSPRÅK

🟩	PERMANENT MARKANSPRÅK OVAN MARK
🟦	PERMANENT MARKANSPRÅK UNDER MARK
🟨	TILLFÄLLIGT MARKANSPRÅK OVAN MARK
🟧	TILLFÄLLIGT MARKANSPRÅK OVAN MARK TILLKOMMANDE ETABLERINGSYTA VID SÄNKSCHAKT

NYA ANLÄGGNINGAR

0+000	NY SPÅRLINJE MED LÄNGDMÄTNING
☒	HISS
	VÄXEL
y y y	PROJEKTERAD BERGKONTUR

BEFINTLIGA ANLÄGGNINGAR

⬜	BEFINTLIG STATION

ÖVRIGA BETECKNINGAR PÅ SAMRÅDSKARTAN

++ ++ ++	GRÄNS FÖR JÄRNVÄGSPLAN
	KONNEKTIONSLINJE
	FASTIGHETSGRÄNS
	KVARTERSGRÄNS/TRAKTGRÄNS

ÖVRIGA BETECKNINGAR PROFIL

	BEFINTLIG MARKYTA
	BEFINTLIG BERGYTA
🟫	JORDLAGER
⬜	BERG
🟦	VATTEN


Fridhemsplan
201
001
101
002
003
004
005
006
007
Liljeholmen
Årstaberg
008
108
009
109
Årstafältet
010
111
311
Östberga
011
012
013
014
015
215
016
Älvsjö

SAMRÅDSHANDLING
2023-11-10

SWECO

Uppdrag nr 30037317	Handläggare M. Olofsson	Rit/Konst T. Lundmark	Rev	Ant	Revidering avser
Granskad m. Elliot	Godkänd P. Reiland				
Ort Stockholm	Datum 2023-10-05				

-	-	-	-
Rev	Ant	Revidering avser	Sign / Datum

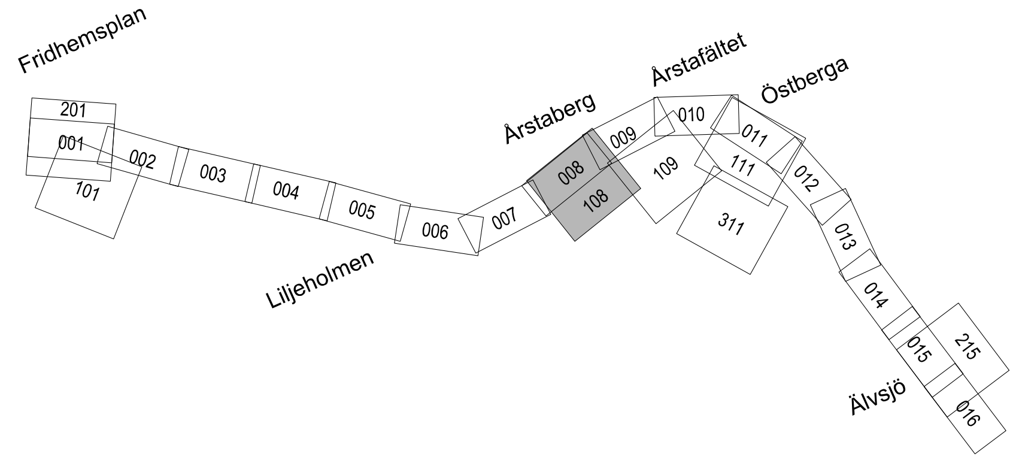Region Stockholm

FUT Handläggare Kajsa Nilsson	Informationssäkerhetsklass K1
FUT Granskad Kajsa Nilsson	FUT Godkänd Johan Brantmark
FUT Ort Stockholm	Datum 2023-11-09

JÄRNVÄGSPLAN

Tunnelbana 4 - Gul
Fridhemsplan-Älvsjö

Samrådskarta
Plan och profil

Förvaltningsnummer	Format	Skala
	A1	1:1000

Ritningsnummer	Nästa bl	Rev
M72-X700-ACN-A0410-1X-108	009	

Denna handling och informationen häri är AB Storstockholms Lokaltrafik egendom och får inte användas, delges obehöriga eller ändras utan AB Storstockholms Lokaltrafik skriftliga medgivande.

Ritningsfil: $FILE$
Plottdatum: $DATE$
Plottad av: $USER$