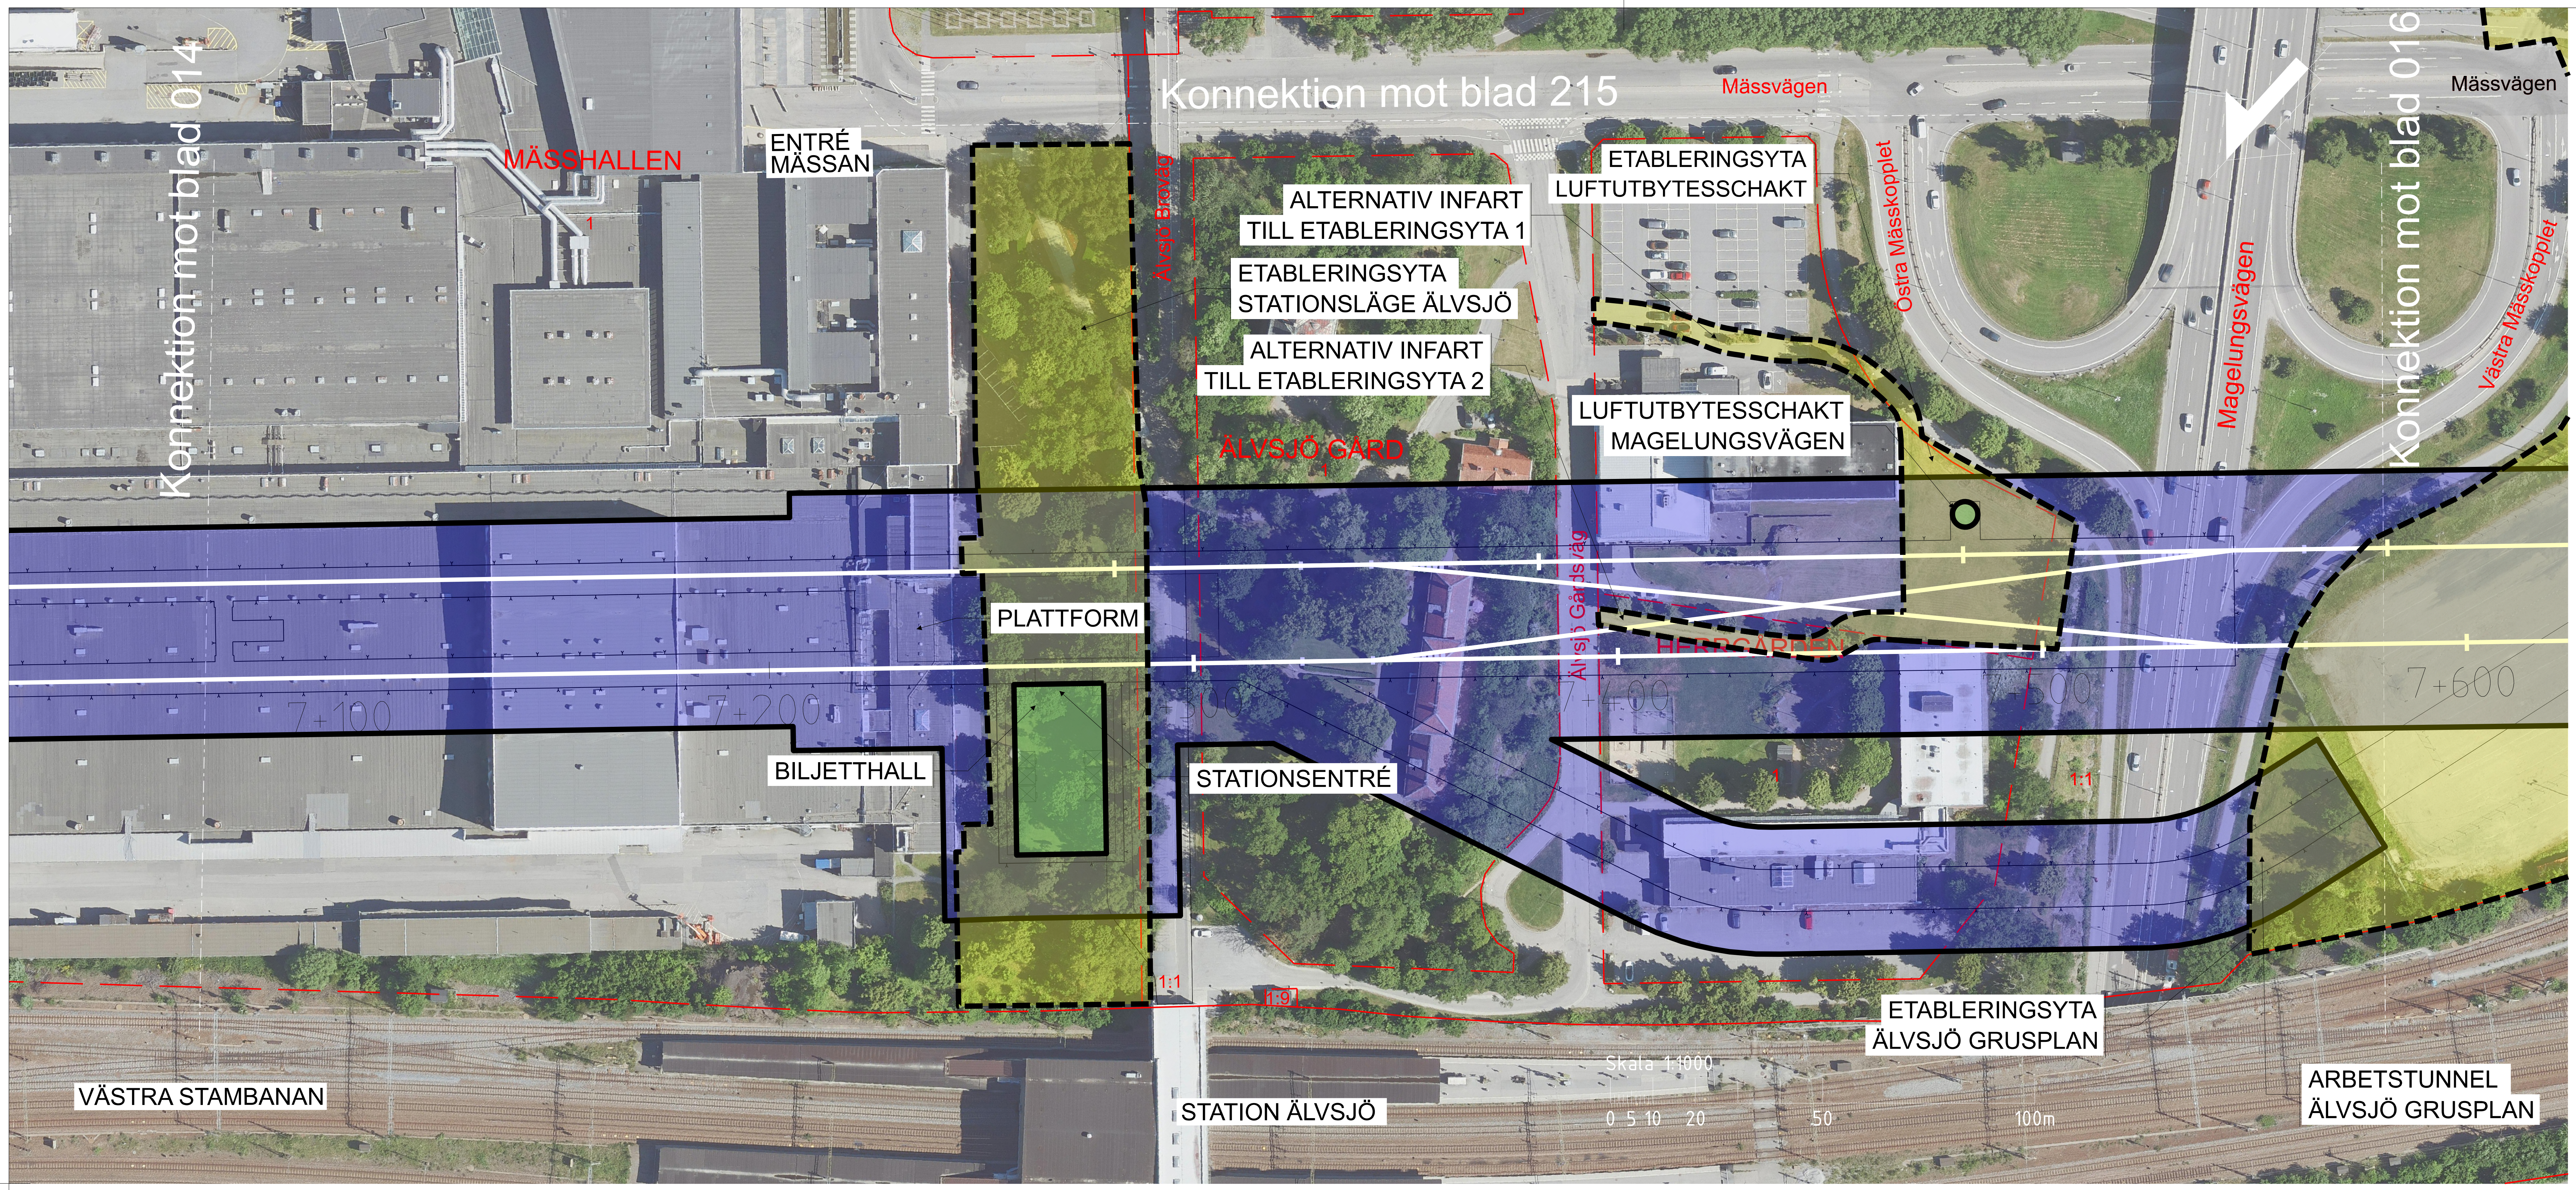
Konnektion mot blad 014
Konnektion mot blad 215
Konnektion mot blad 016
MÄSSHALLEN
ENTRÉ MÄSSAN
Mässvägen
Mässvägen
Älvsjö Bruväg
ALTERNATIV INFART TILL ETABLERINGSYTA 1
ETABLERINGSYTA STATIONSLÄGE ÄLVSJÖ
ALTERNATIV INFART TILL ETABLERINGSYTA 2
ÄLVSJÖ GÅRD
ETABLERINGSYTA LUFTUTBYTESSCHAKT
LUFTUTBYTESSCHAKT MAGELUNGSVÄGEN
Östra Mässkopplet
Magelungsvägen
Västra Mässkopplet
Älvsjö Gårdsväg
HERRGÅRDEN
PLATTFORM
BILJETTHALL
STATIONSENTRÉ
7+100
7+200
7+300
7+400
7+500
7+600
1:1
1:9
ETABLERINGSYTA ÄLVSJÖ GRUSPLAN
ARBETSTUNNEL ÄLVSJÖ GRUSPLAN
VÄSTRA STAMBANAN
STATION ÄLVSJÖ
Skala 1:1000
0 5 10 20 50 100m

TECKENFÖRKLARING

DATUM GRUNDKARTA: 2023-05-05
DATUM FASTIGHETSKARTA: 2023-05-05
KOORDINATSYSTEM: SWEREF 99 18 00, RH2000
DATUM ORTOFOTO: 2023-05-11

NYTT MARKANSPRÅK

🟩	PERMANENT MARKANSPRÅK OVAN MARK
🟦	PERMANENT MARKANSPRÅK UNDER MARK
🟨	TILLFÄLLIGT MARKANSPÅK OVAN MARK
🟧	TILLFÄLLIGT MARKANSPÅK OVAN MARK TILLKOMMANDE ETABLERINGSYTA VID SÄNKSCHAKT

NYA ANLÄGGNINGAR

0+000	NY SPÅRLINJE MED LÄNGDMÄTNING
☒	HISS
	VÄXEL
y y y	PROJEKTERAD BERGKONTUR

BEFINTLIGA ANLÄGGNINGAR

⬛	BEFINTLIG STATION

ÖVRIGA BETECKNINGAR PÅ SAMRÅDSKARTAN

++ ++ ++	GRÄNS FÖR JÄRNVÄGSPLAN
	KONNEKTIONSLINJE
— — —	FASTIGHETSGRÄNS
——	KVARTERSGRÄNS/TRAKTGRÄNS

ÖVRIGA BETECKNINGAR PROFIL

— — —	BEFINTLIG MARKYTA
⅄ ⅄ ⅄	BEFINTLIG BERGYTA
🟫	JORDLAGER
⬛	BERG
🟦	VATTEN

Denna handling och informationen häri är AB Storstockholms Lokaltrafik egendom och får inte användas, delges obehöriga eller ändras utan AB Storstockholms Lokaltrafiks skriftliga medgivande.

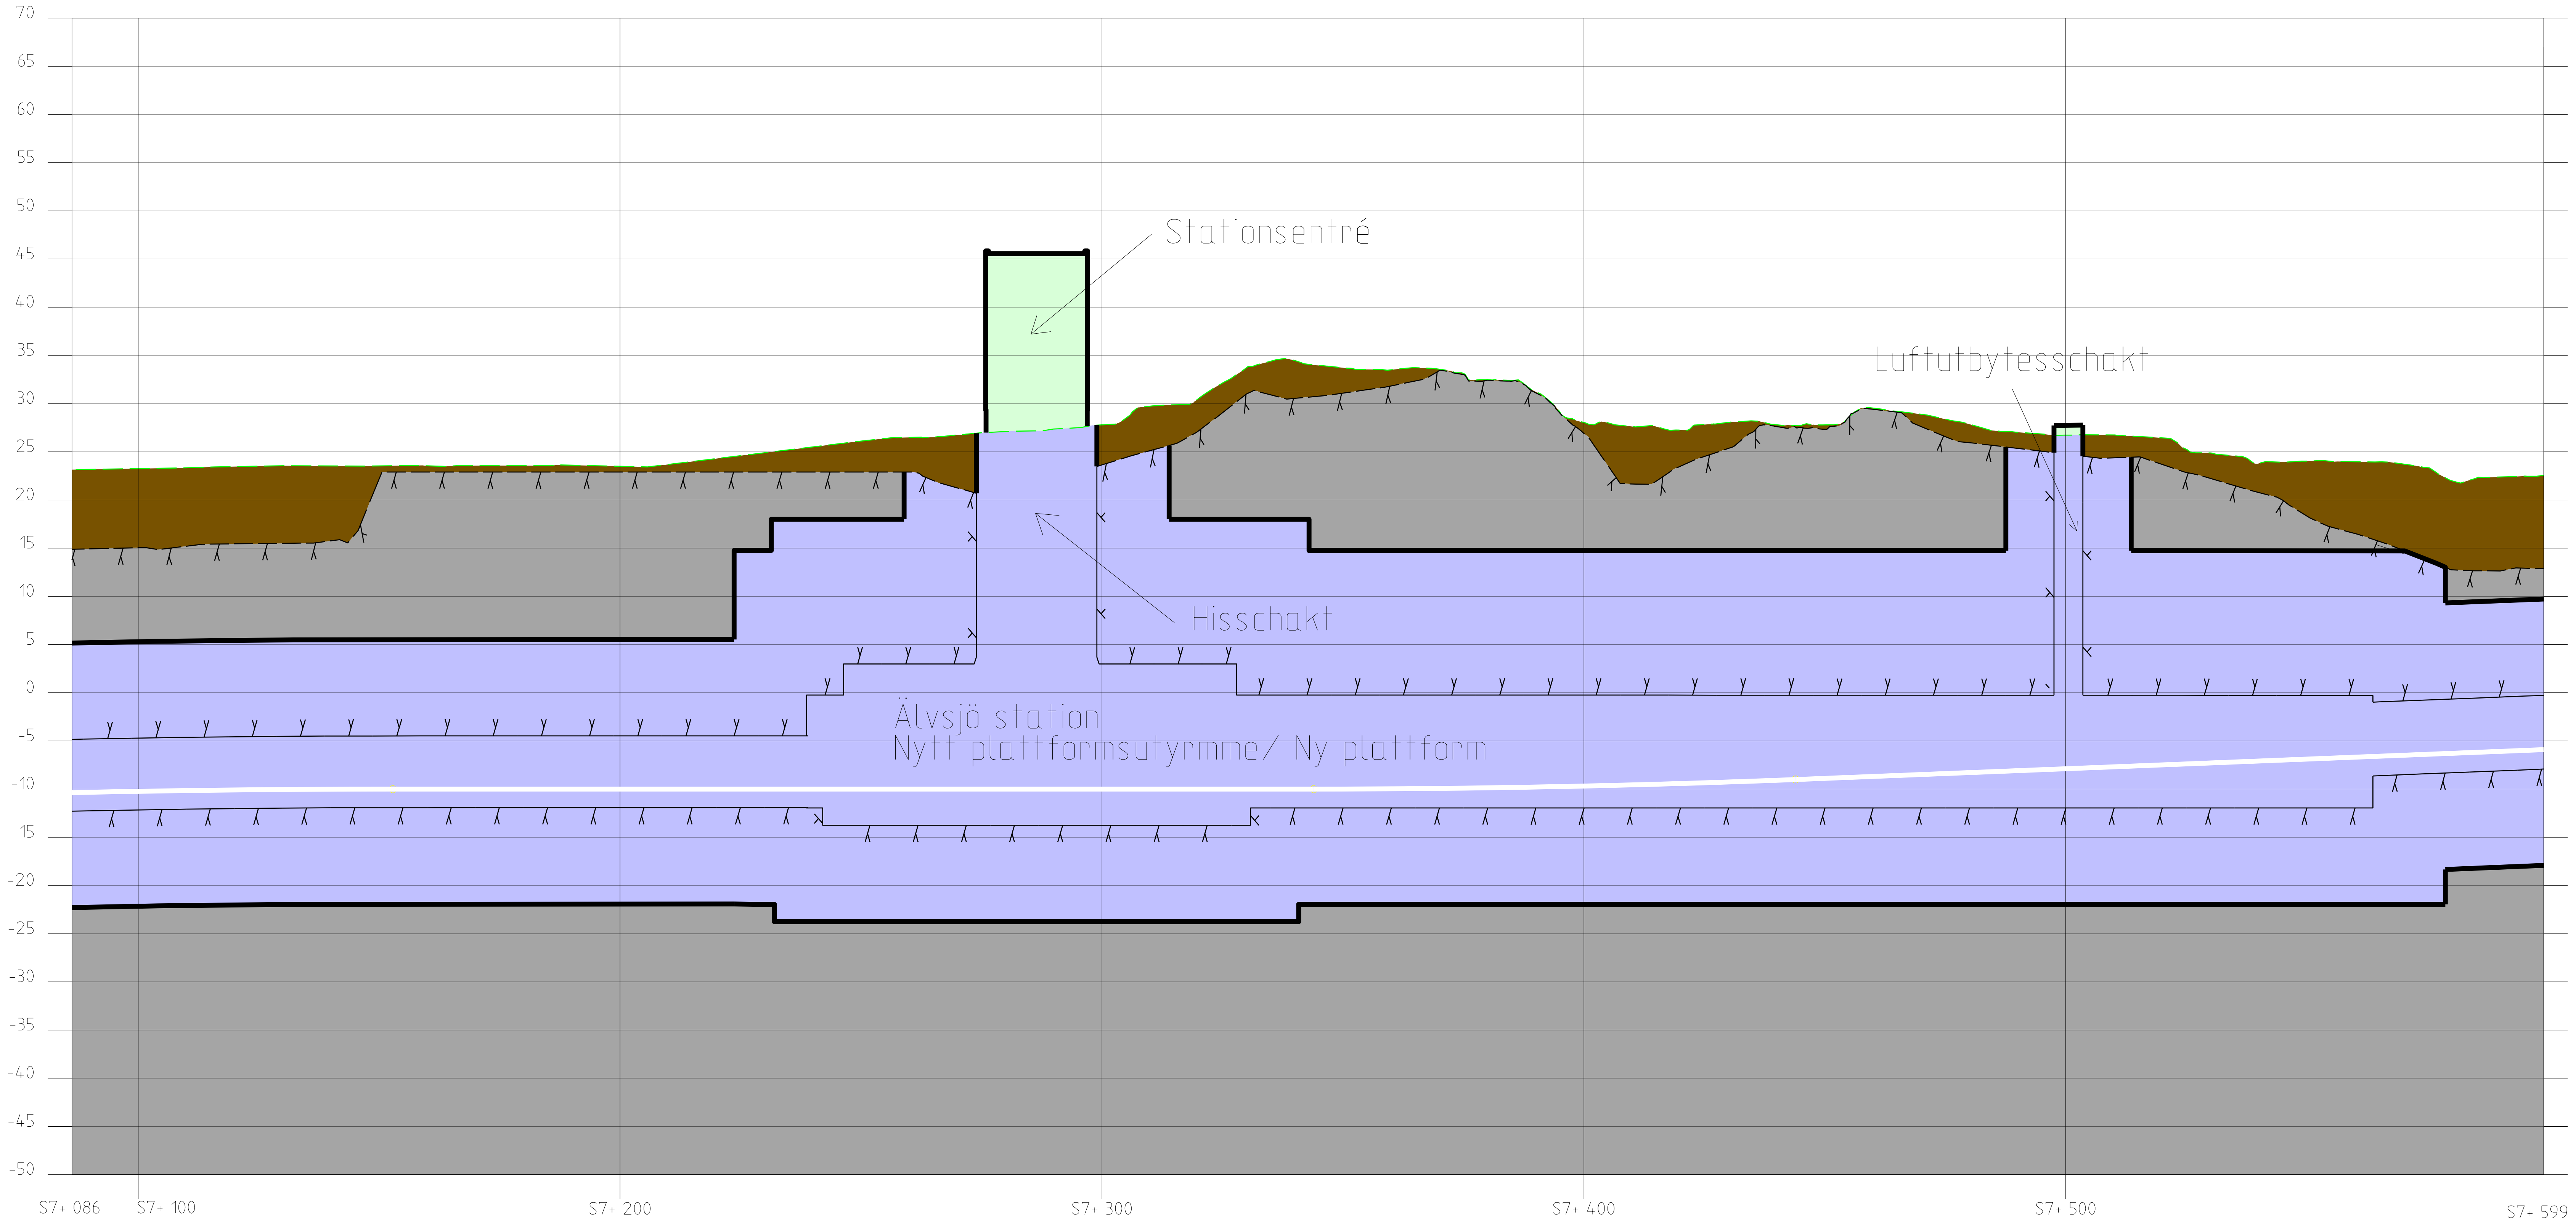
70
65
60
55
50
45
40
35
30
25
20
15
10
5
0
-5
-10
-15
-20
-25
-30
-35
-40
-45
-50
Stationsentré
Hisschakt
Luftutbytesschakt
Älvsjö station
Nytt plattformsutyrmme/ Ny plattform
S7+ 086
S7+ 100
S7+ 200
S7+ 300
S7+ 400
S7+ 500
S7+ 599

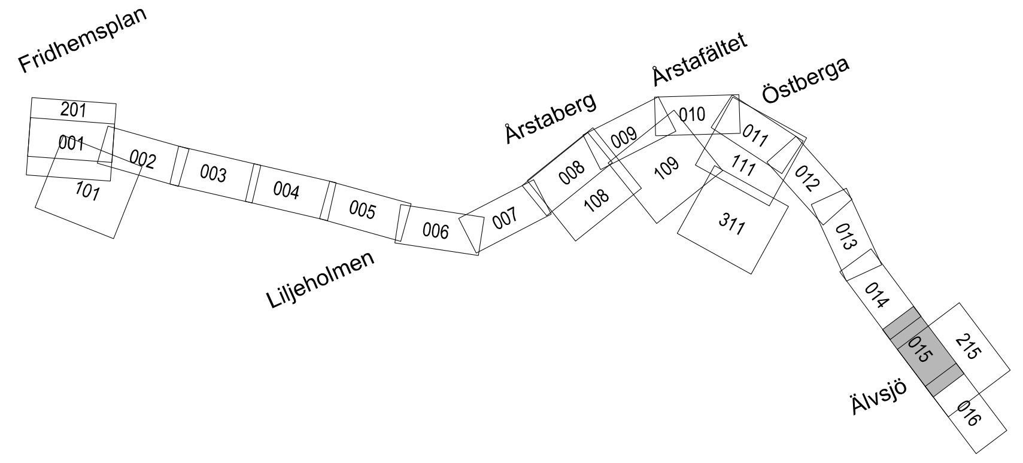
Fridhemsplan
201
001
101
002
003
004
005
006
Liljeholmen
007
Årstaberg
008
108
009
Årstafältet
010
109
111
311
Östberga
011
012
013
014
015
215
016
Älvsjö

Ritningsfil: $FILE$
Plottdatum: $DATE$
Plottad av: $USER$

SAMRÅDSHANDLING
2023-11-10

SWECO

Uppdrag nr 30037317	Handläggare M. Olofsson	Rit/Konst T. Lundmark
Granskad M. Elliot	Godkänd P. Reiland	
Ort Stockholm	Datum 2023-10-05	

Region Stockholm

FUT Handläggare Kajsa Nilsson	Informationssäkerhetsklass K1
FUT Granskad Kajsa Nilsson	FUT Godkänd Johan Brantmark
FUT Ort Stockholm	Datum 2023-11-09

Rev	Ant	Revidering avser	Sign	Datum
-	-	-	-	-

JÄRNVÄGSPLAN

Tunnelbana 4 - Gul
Fridhemsplan-Älvsjö

Samrådskarta
Plan och profil

Förvaltningsnummer	Format	Skala
	A1	1:1000

Ritningsnummer	Nästa bl	Rev
M72-X700-ACN-A0760-0X-015	215	