


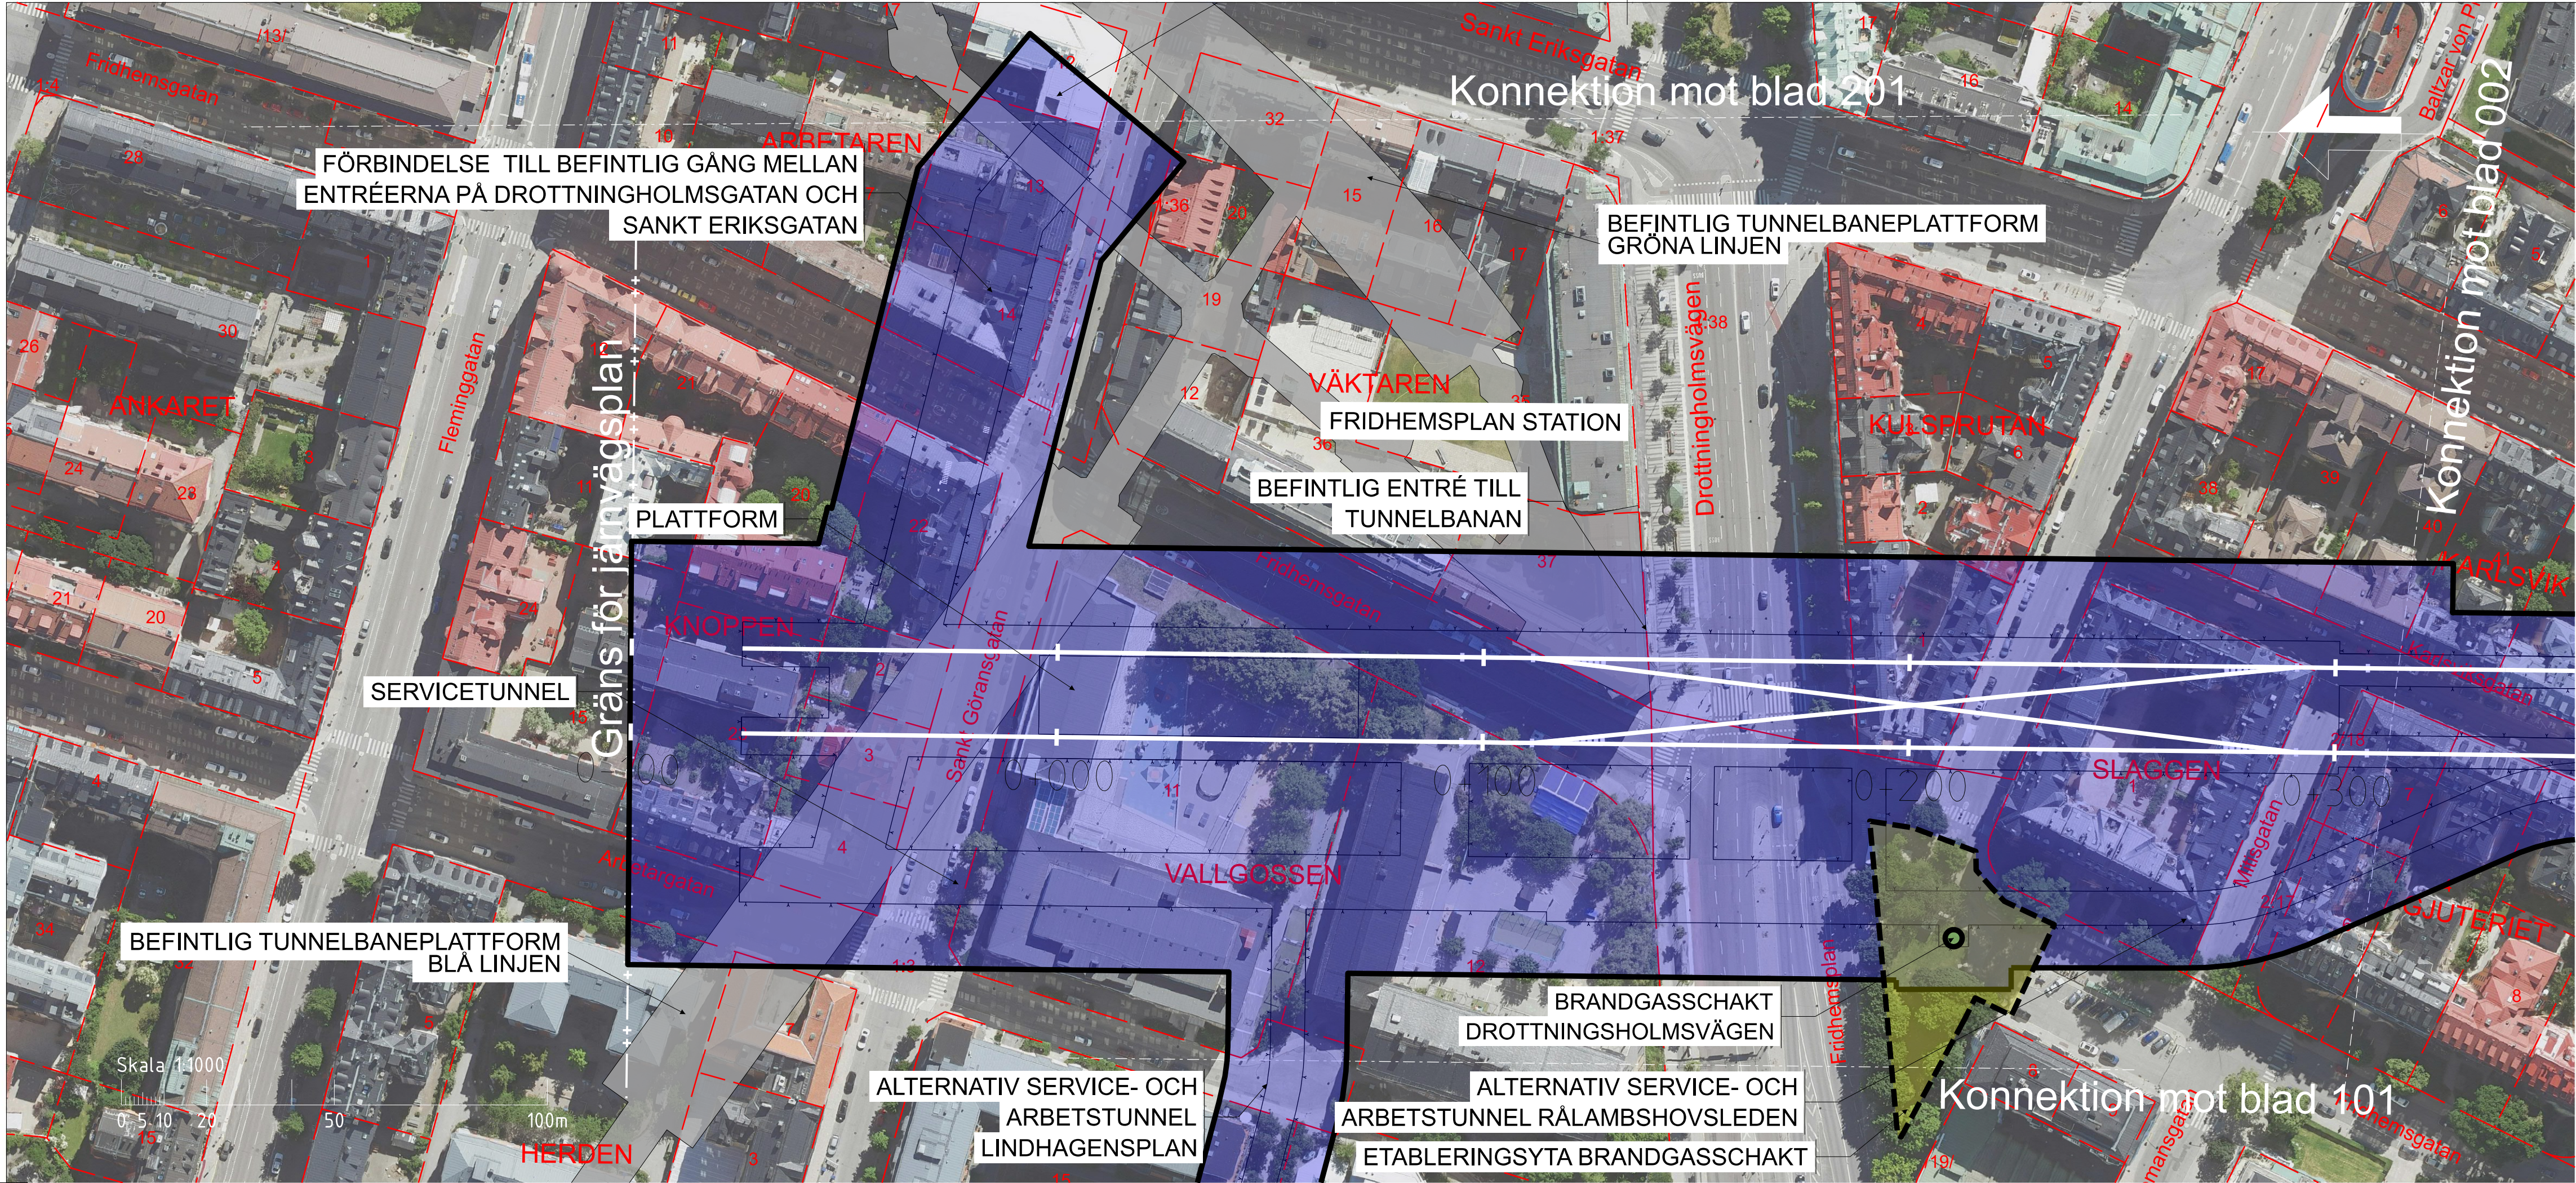

TECKENFÖRLÄRNING

DATUM GRUNDKARTA: 2023-05-05
DATUM FASTIGHETSKARTA: 2023-05-05
KOORDINATSYSTEM: SWEREF 99 18 00 RH2000
DATUM ORTOFOTO: 2023-05-11

NYTT MARKANSPRÅK

- PERMANENT MARKANSPRÅK OVAN MARK
- PERMANENT MARKANSPRÅK UNDER MARK
- TILLFÄLLIGT MARKANSPRÅK OVAN MARK
- TILLFÄLLIGT MARKANSPRÅK OVAN MARK, TILLKOMMANDE ETABLERINGSYTA VID SANKSCHAKT

NYA ANLÄGGNINGAR

- NY SPÅRLINJE MED LÅNGDMÄTNING
- HISS
- VAXEL
- PROJETERAD BERGKONTUR

BEFINTLIGA ANLÄGGNINGAR



- BEFINTLIG STATION

ÖVRIGA BETECKNINGAR PÅ SAMRÅDSKARTAN

- GRÄNS FÖR JÄRNVÄGSPLAN
- KONNEKTIONSLINJE
- FASTIGHETSGRÄNS
- KVARTERSGRÄNS/TRAKTGRÄNS

ÖVRIGA BETECKNINGAR PROFIL

- BEFINTLIG MARKYTÄ
- BEFINTLIG BERGYTA
- JORDLAGER
- BERG
- VATTEN

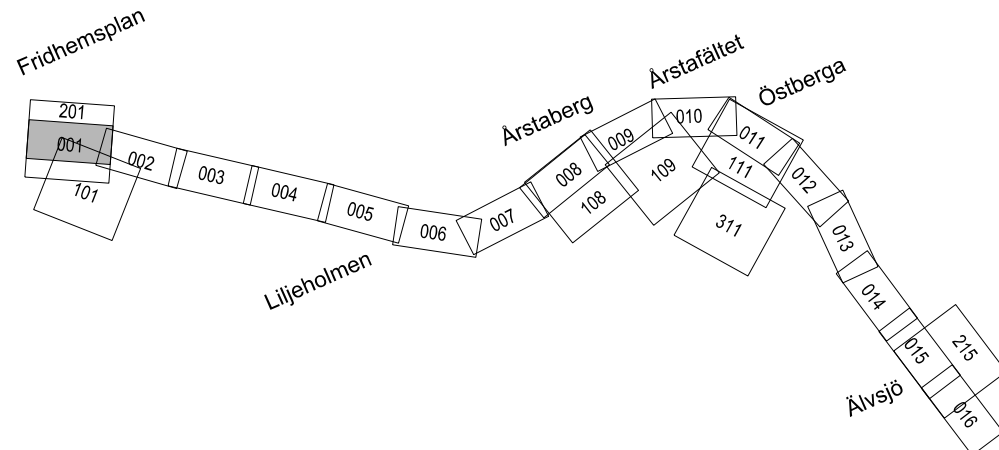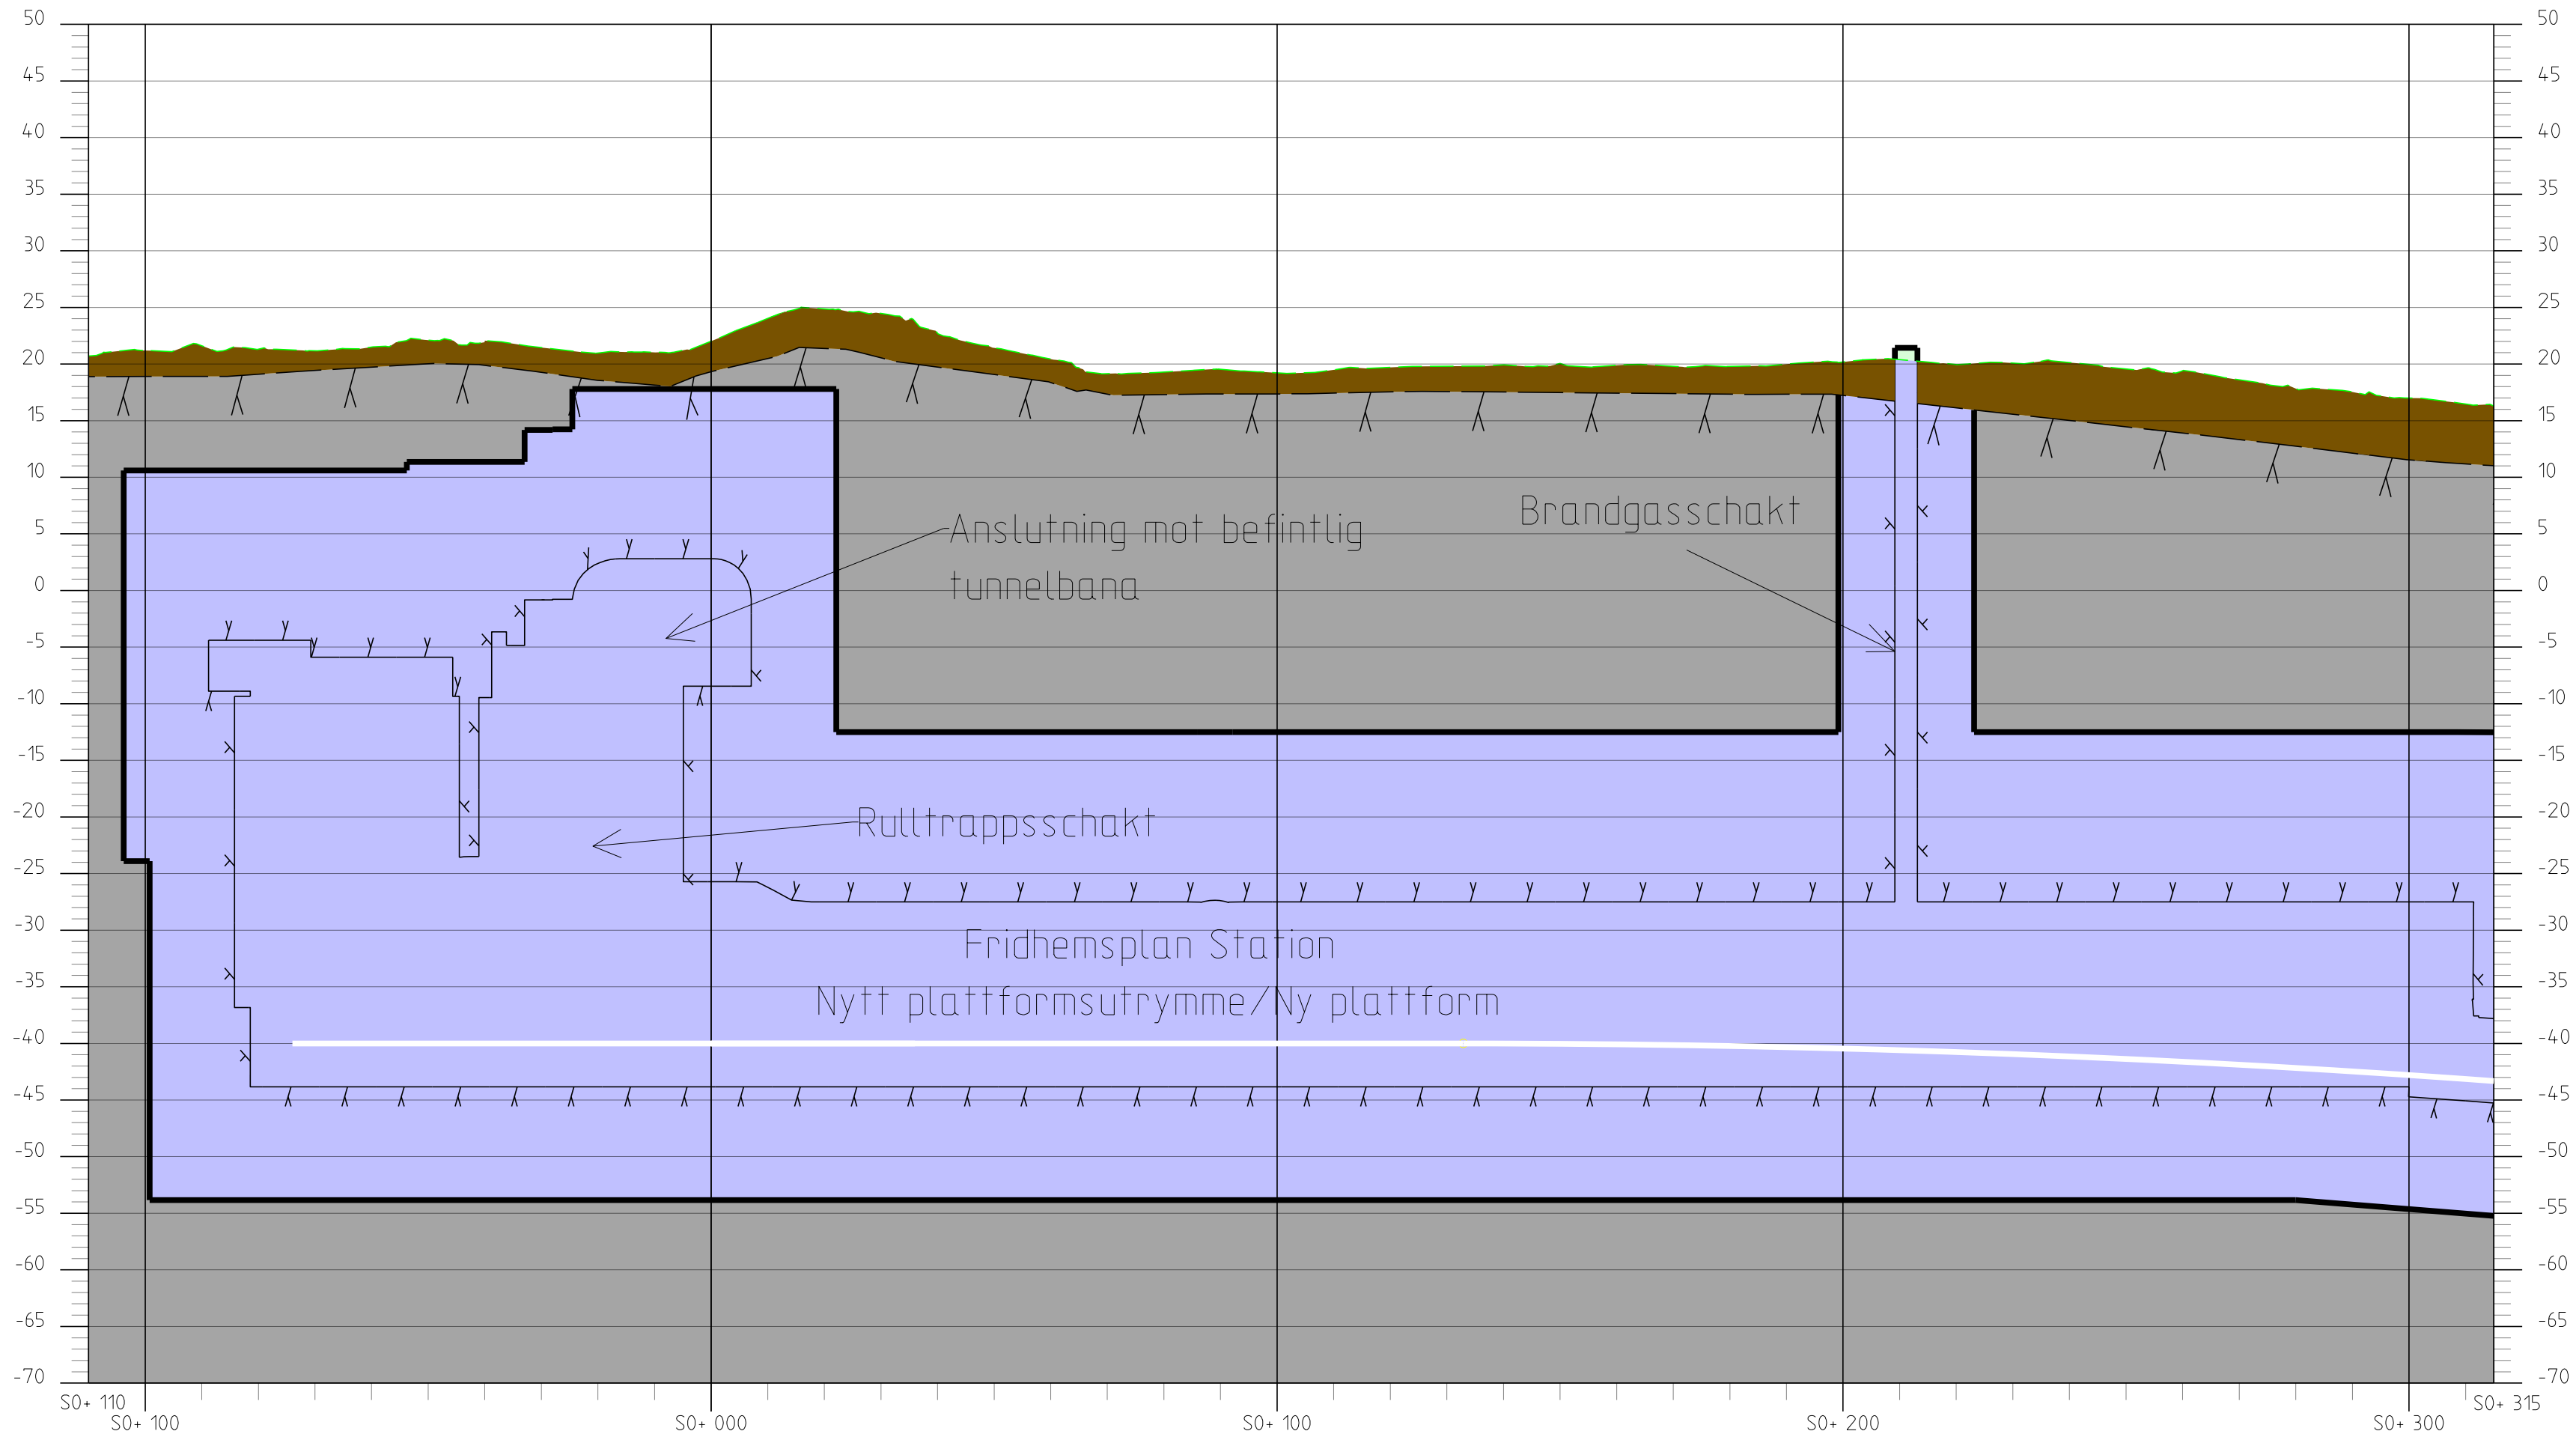

SAMRÅDSHANDLING
2023-11-10

SWECO 									
Upplag nr 30037317		Handläggare M. Olofsson		Rit./Konst T. Lundmark		-		-	
Granskad M. Elliot		Godkänd P. Reiland		Rev		Ant		Revidering avser	
Ort Stockholm				Sign		Datum			
 Region Stockholm		Informationssäkerhetsklass K1		JÄRNVÄGSPLAN					
FUT Handläggare Kajsa Nilsson		FUT Godkänd Johan Brantmark		Tunnelbana 4 - Gul Fridhemsplan-Älvsjö					
FUT Granskad Kajsa Nilsson		Datum 2023-11-09		Samrådskartan Plan och profil					
FUT Ort Stockholm				Förvaltningsnummer		Format A1		Skala 1:1000	
				Ritningsnummer M72-X700-ACN-A0030-0X-001		Nästa bl 101		Rev	

Den här handlingen och dess innehåll är tillgänglig för allmänheten. Om du vill se eller kopiera den, kontakta oss på 08-736 73 73. Vi kommer att tillgodose dina önskemål om det är möjligt.