


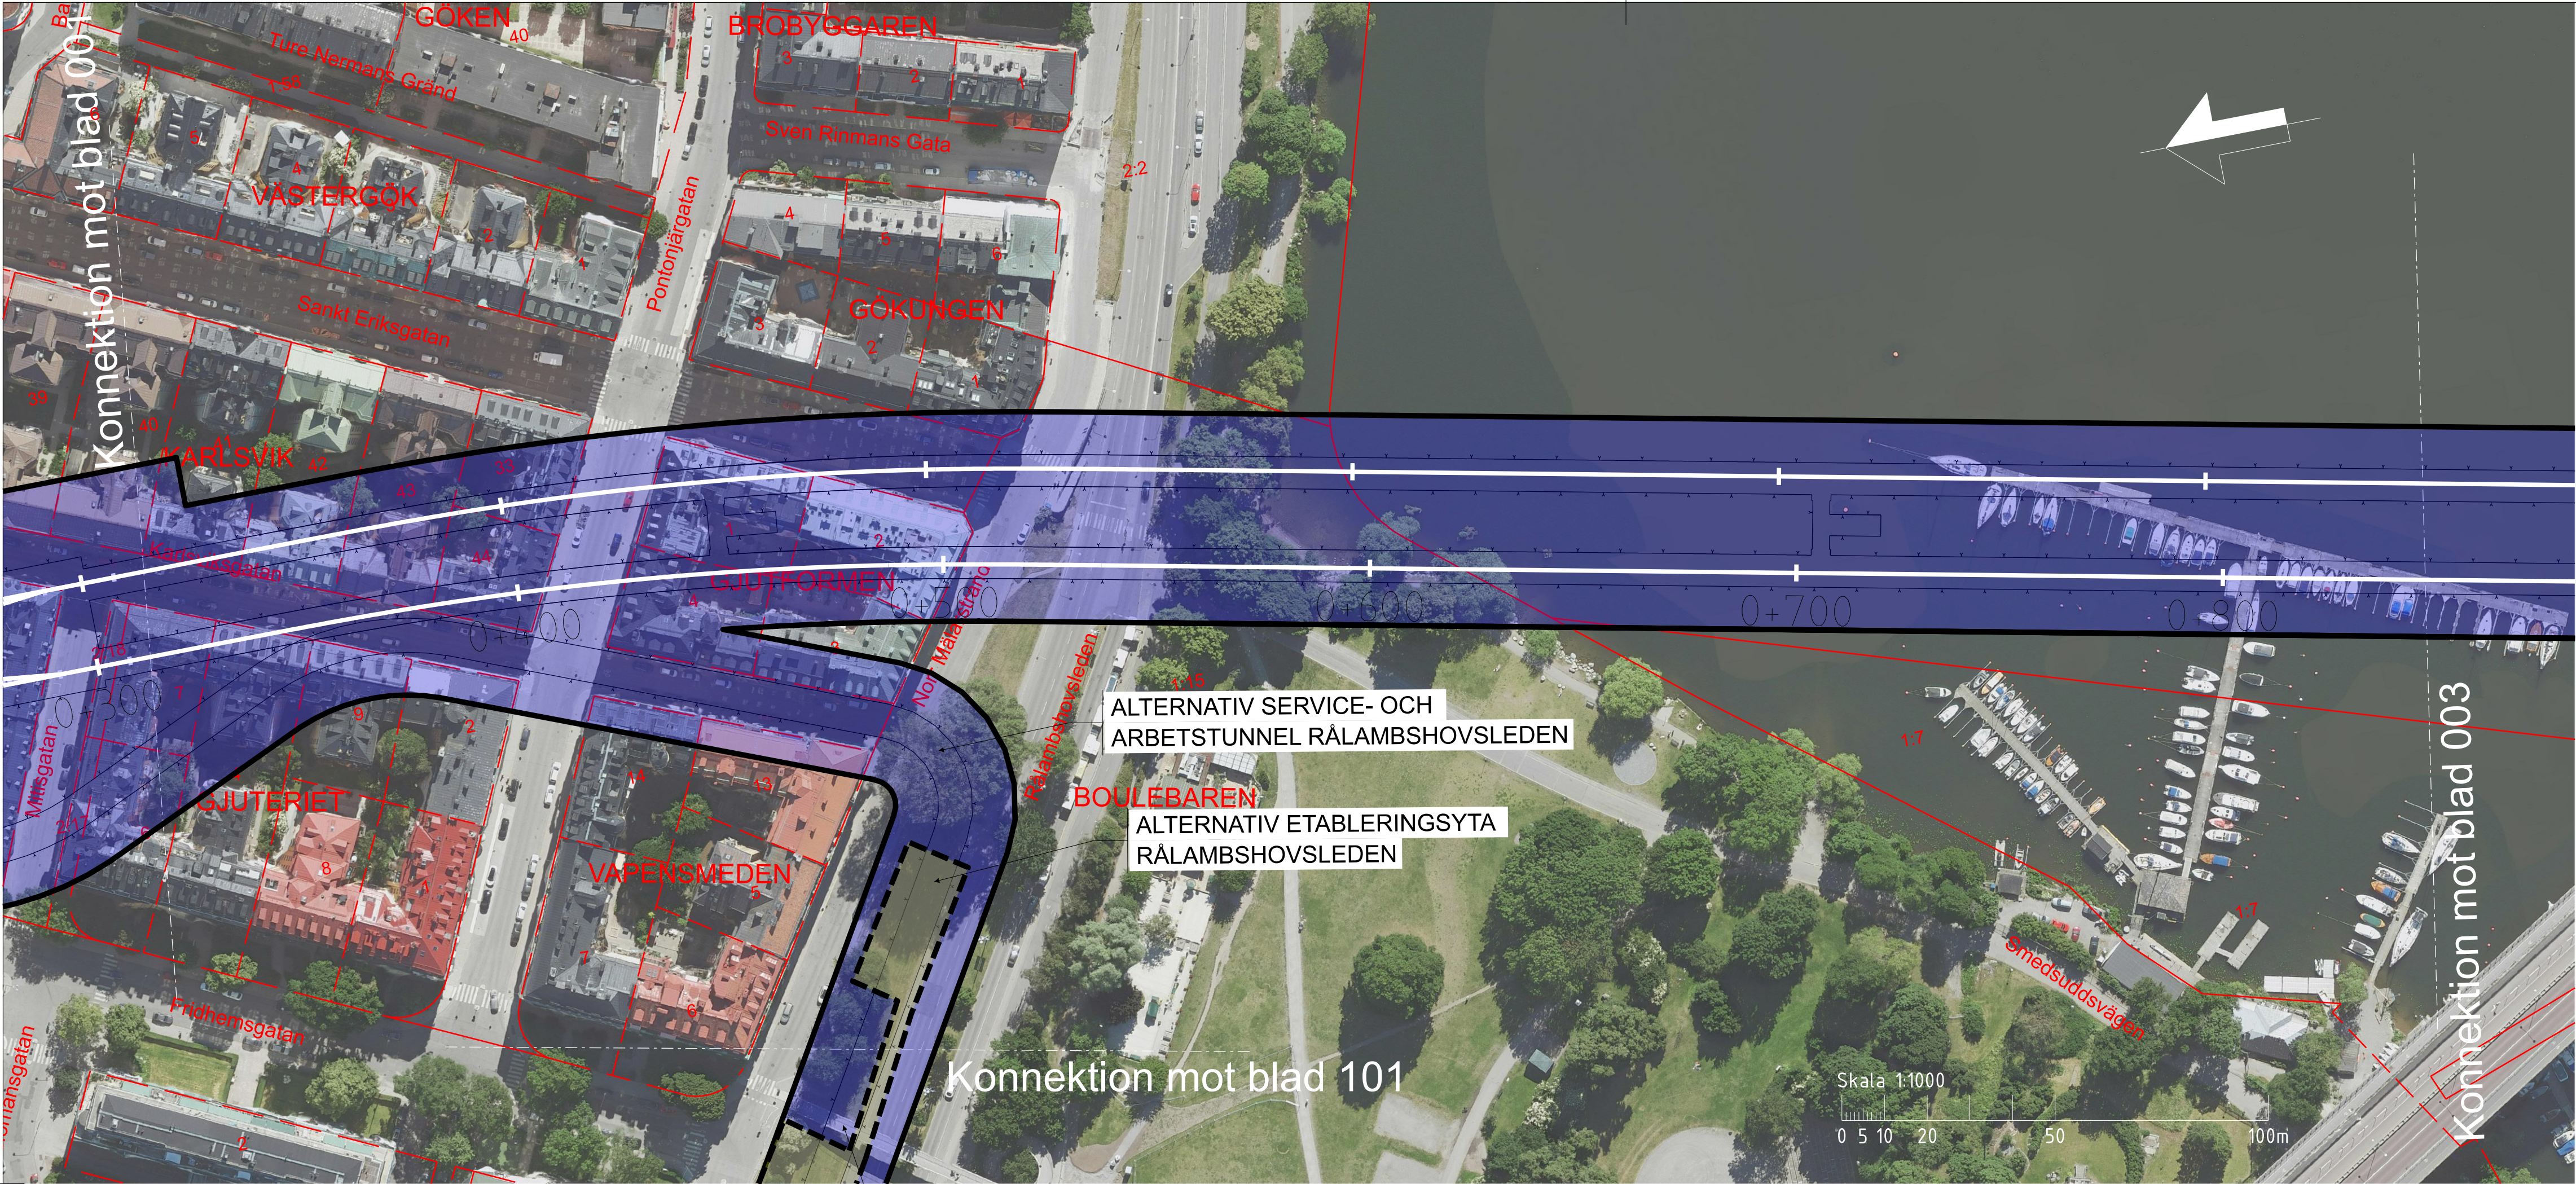

TECKENFÖRKLARING

DATUM GRUNDKARTA: 2023-05-05
DATUM FASTIGHETSKARTA: 2023-05-05
KOORDINATSYSTEM: SWEREF 99 18 00 RH2000
DATUM ORTOFOTO: 2023-05-11

NYTT MARKANSPRÅK

- PERMANENT MARKANSPRÅK OVAN MARK
- PERMANENT MARKANSPRÅK UNDER MARK
- TILLFÄLLIGT MARKANSPRÅK OVAN MARK
- TILLFÄLLIGT MARKANSPRÅK OVAN MARK, TILLKOMMANDE ETABLERINGSYTA VID SANKSCHAKT

NYA ANLÄGGNINGAR

- NY SPÅRLINJE MED LÅNGDMATNING
- HISS
- VAXEL
- PROJEKTERAD BERGKONTUR

BEFINTLIGA ANLÄGGNINGAR

- BEFINTLIG STATION



ÖVRIGA BETECKNINGAR PÅ SAMRÅDSKARTAN

- GRÄNS FÖR JÄRNVÄGSPLAN
- KONNEKTIONSLINJE
- FASTIGHETSGRÄNS
- KVARTERSGRÄNS/TRAKTGRÄNS

ÖVRIGA BETECKNINGAR PROFIL

- BEFINTLIG MARKYTÄ
- BEFINTLIG BERGYTÄ
- JORDLAGER
- BERG
- VATTEN

Den här handlingen och dess innehåll är tillgängligt för allmänheten. Om du vill se eller kopiera den, kan du göra det utan kostnad. Om du vill använda den för andra ändamål, kan det krävas tillstånd från Region Stockholm.

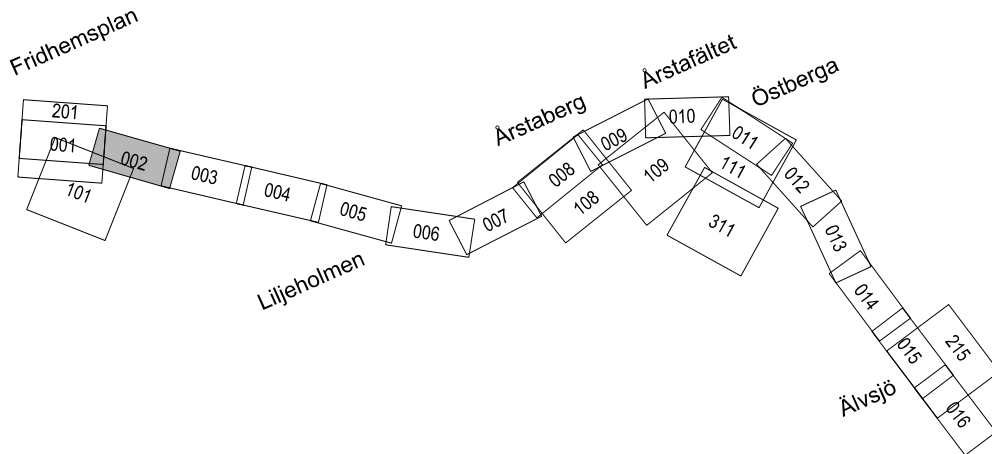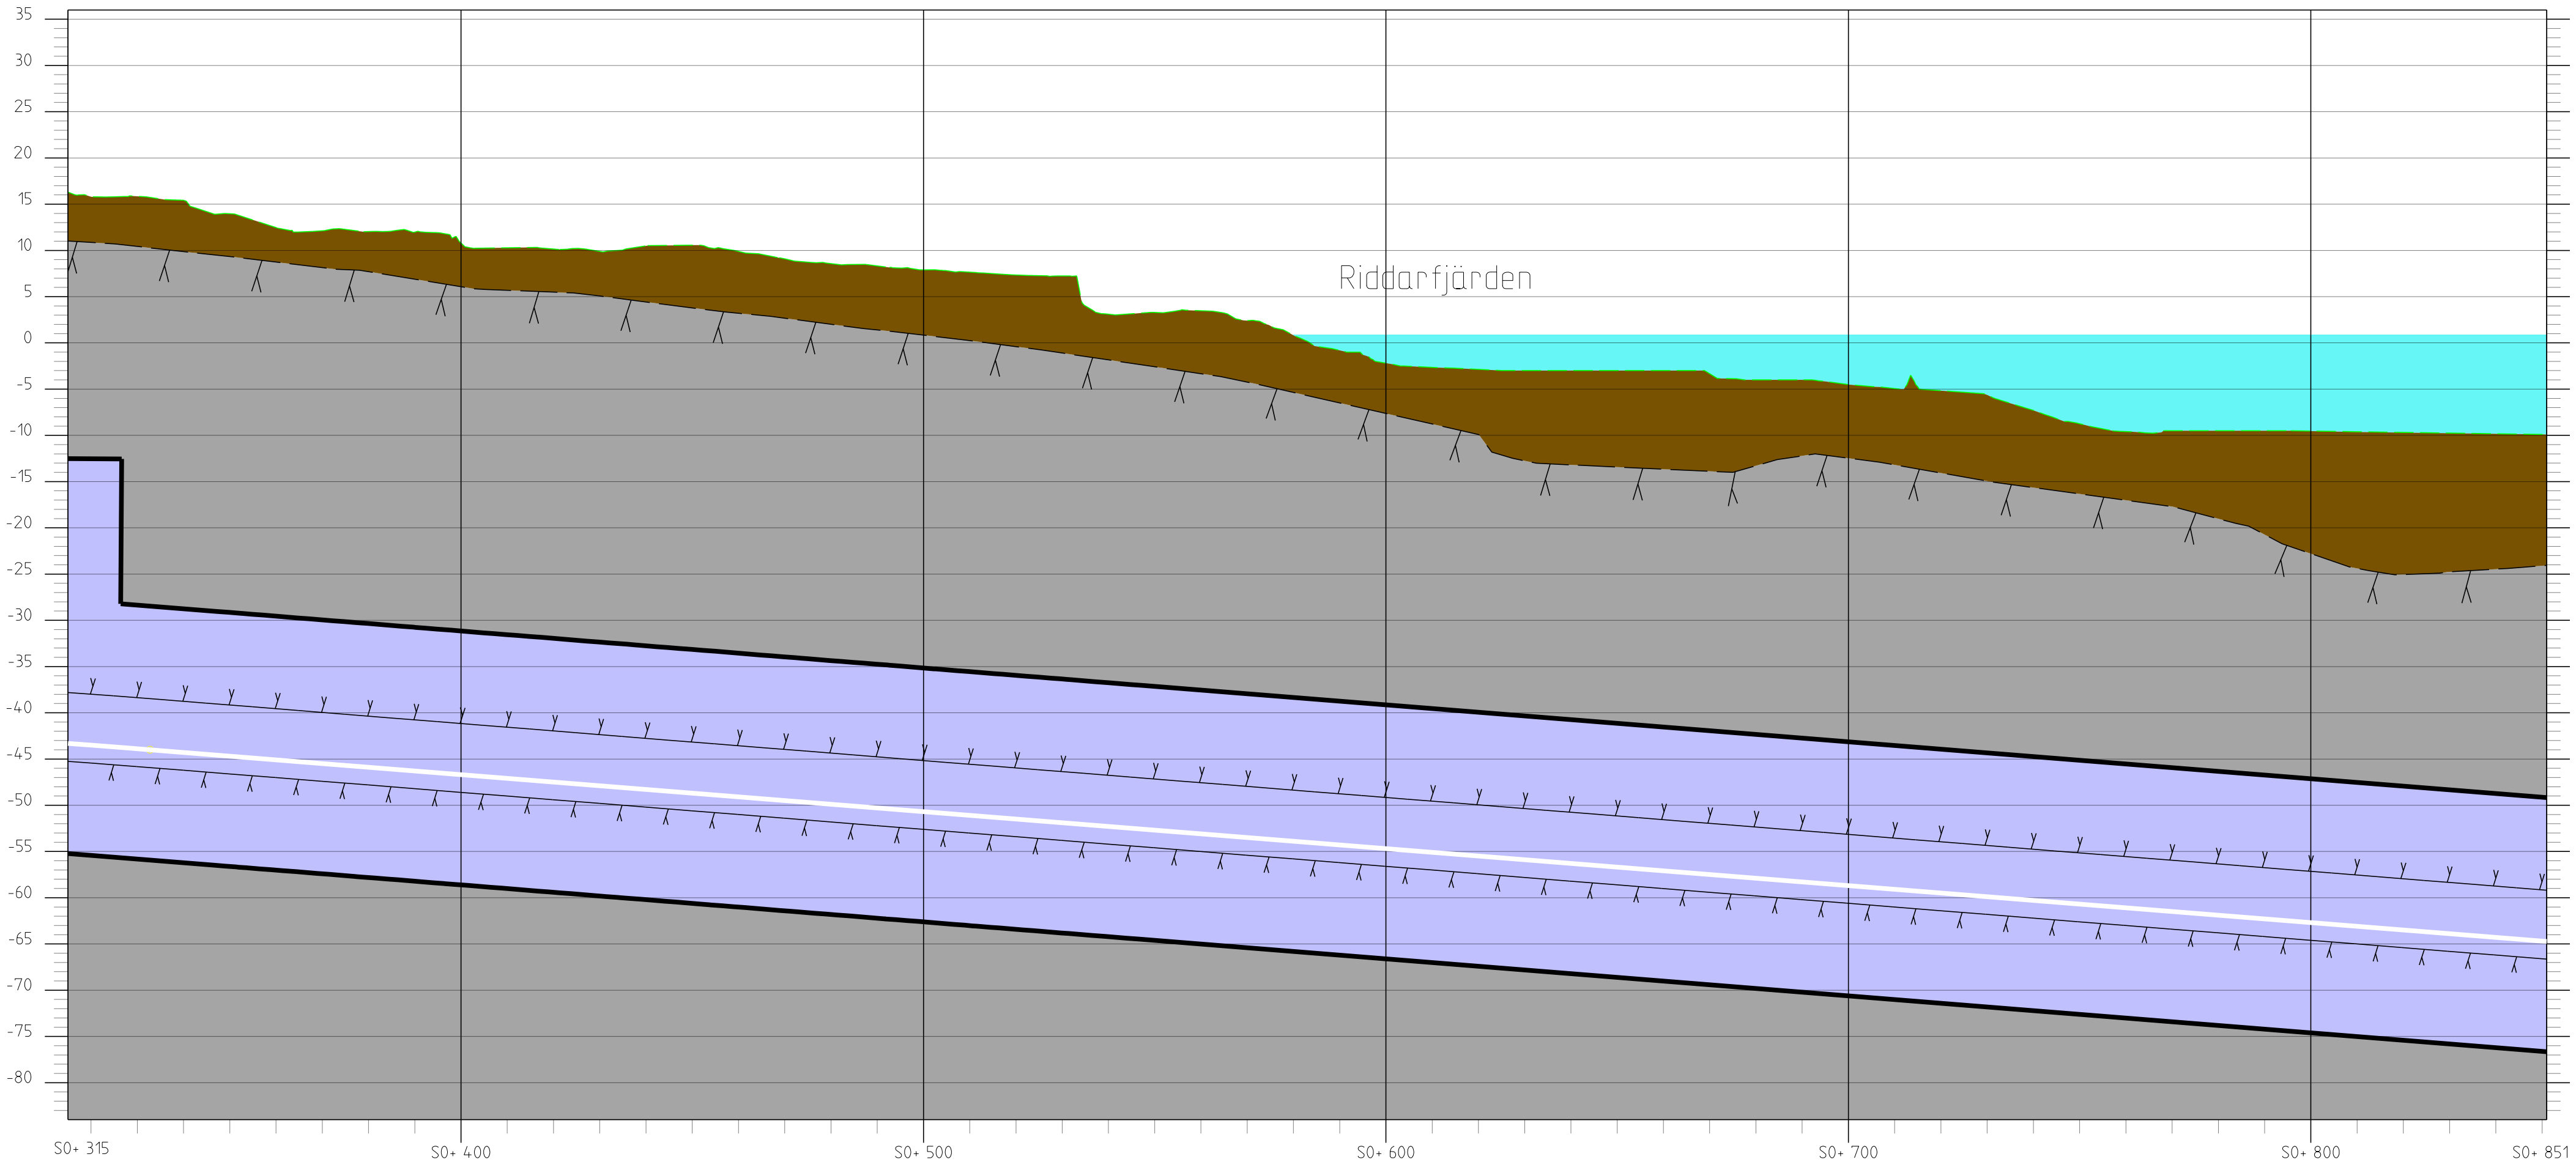

SAMRÅDSHANDLING
2023-11-10

SWECO											
Uppdrag nr 30037317		Handläggare M. Olofsson		Rit/Konst T. Lundmark		-		-		-	-
Granskad M. Eliot		Godkänd P. Reiland		Rev		Ant		Revidering avser		Sign	Datum
Ort Stockholm		Datum 2023-10-05		JÄRNVÄGSPLAN Tunnelbana 4 – Gul Fridhemsplan-Älvsjö							
Region Stockholm											
FUT Handläggare Kajsa Nilsson		Informationssäkerhetsklass K1		Samrådskartan		Format		Skala		Rev	
FUT Granskad Kajsa Nilsson		FUT Godkänd Johan Brantmark		Förvaltningsnummer		A1		1:1000			
FUT Ort Stockholm		Datum 2023-11-09		Ritningsnummer M72-X700-ACN-A0080-0X-002				Nästa bl 003			