


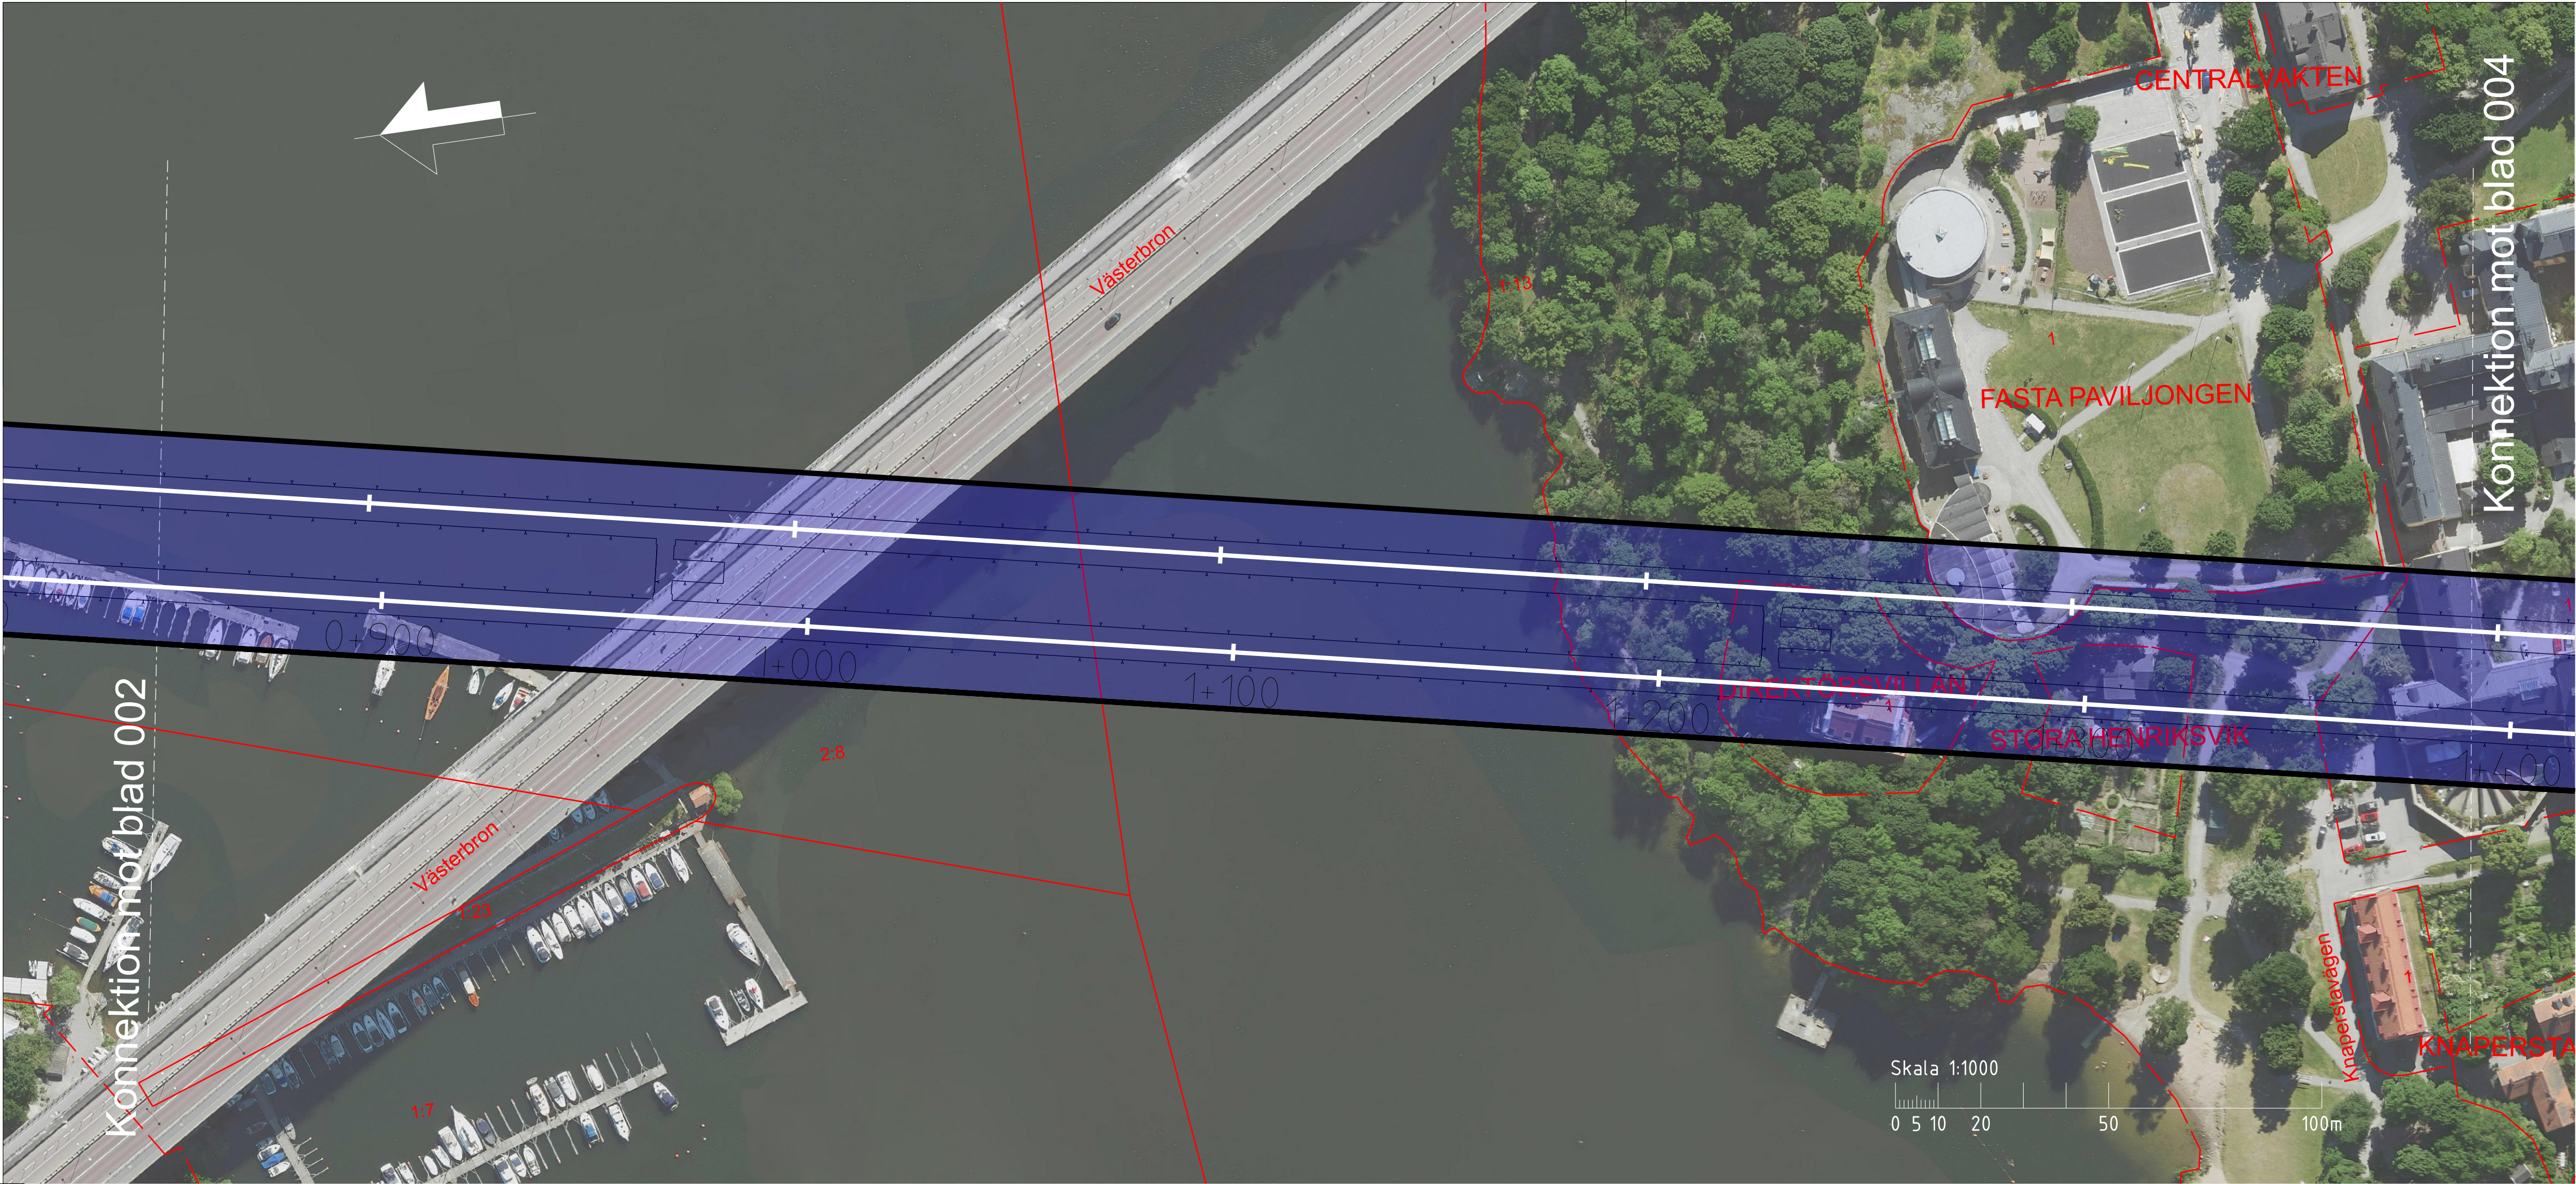

TECKENFÖRKLARING

DATUM GRUNDKARTA: 2023-05-05
DATUM FASTIGHETSKARTA: 2023-05-05
KOORDINATSYSTEM: SWEREF 99 18 00 RH2000
DATUM ORTOFOTO: 2023-05-11

NYTT MARKANSPRÅK

- PERMANENT MARKANSPRÅK OVAN MARK
- PERMANENT MARKANSPRÅK UNDER MARK
- TILLFÄLLIGT MARKANSPRÅK OVAN MARK
- TILLFÄLLIGT MARKANSPRÅK OVAN MARK
TILLKOMMANDE ETABLERINGSYTA VID SANKSCHAKT

NYA ANLÄGGNINGAR

- NY SPÅRLINJE MED LANGDMATNING
- HISS
- VAXEL
- PROJETERAD BERGKONTUR

BEFINTLIGA ANLÄGGNINGAR


- BEFINTLIG STATION

ÖVRIGA BETECKNINGAR PÅ SAMRÅDSKARTAN

- GRÄNS FÖR JÄRNVÄGSPLAN
- KONNEKTIONS LINJE
- FASTIGHETSGRÄNS
- KVARTERSGRÄNS/TRAKTGRÄNS

ÖVRIGA BETECKNINGAR PROFIL

- BEFINTLIG MARKYTA
- BEFINTLIG BERGYTA
- JORDLAGER
- BERG
- VATTEN

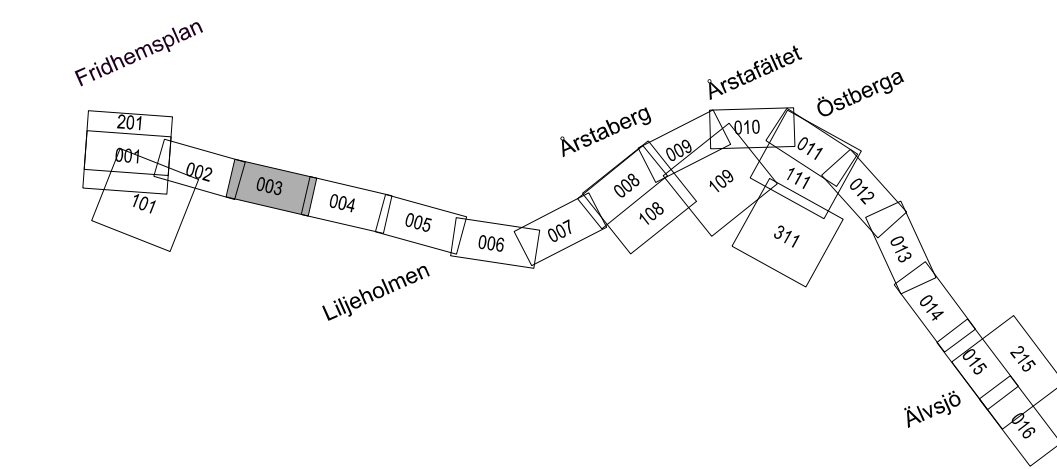

SAMRÅDSHANDLING
2023-11-10

SWECO							
Uppdrag nr 30037317		Handläggare M. Olofsson		Rit/Konst T. Lundmark		Rev	
Granskad M. Elliot		Godkänd P. Reiland		Datum 2023-10-05		Sign	
Ort Stockholm		Region Stockholm		JÄRNVÄGSPLAN			
FUT Handläggare Kajsa Nilsson		Informations säkerhetsklass K1		Tunnelbana 4 - Gul Fridhemsplan-Älvsjö			
FUT Granskad Kajsa Nilsson		FUT Godkänd Johan Brantmark		Förvaltningsnummer		Format A1	
FUT Ort Stockholm		Datum 2023-11-09		Ritningsnummer M72-X700-ACN-A0140-0X-003		Skala 1:1000	
						Nästa bl 004	
						Rev	

Den här handlingen är en del av ett projekt som har finansierats av Sveriges regering och Sveriges kommuner. Den är inte avsedd att användas som grund för andra beslut eller åtgärder utan är enbart till information. För ytterligare information, kontakta Sveriges regering eller Sveriges kommuner.

Ritningsfil:
Ritningsfil:
Ritningsfil:
Ritningsfil: