


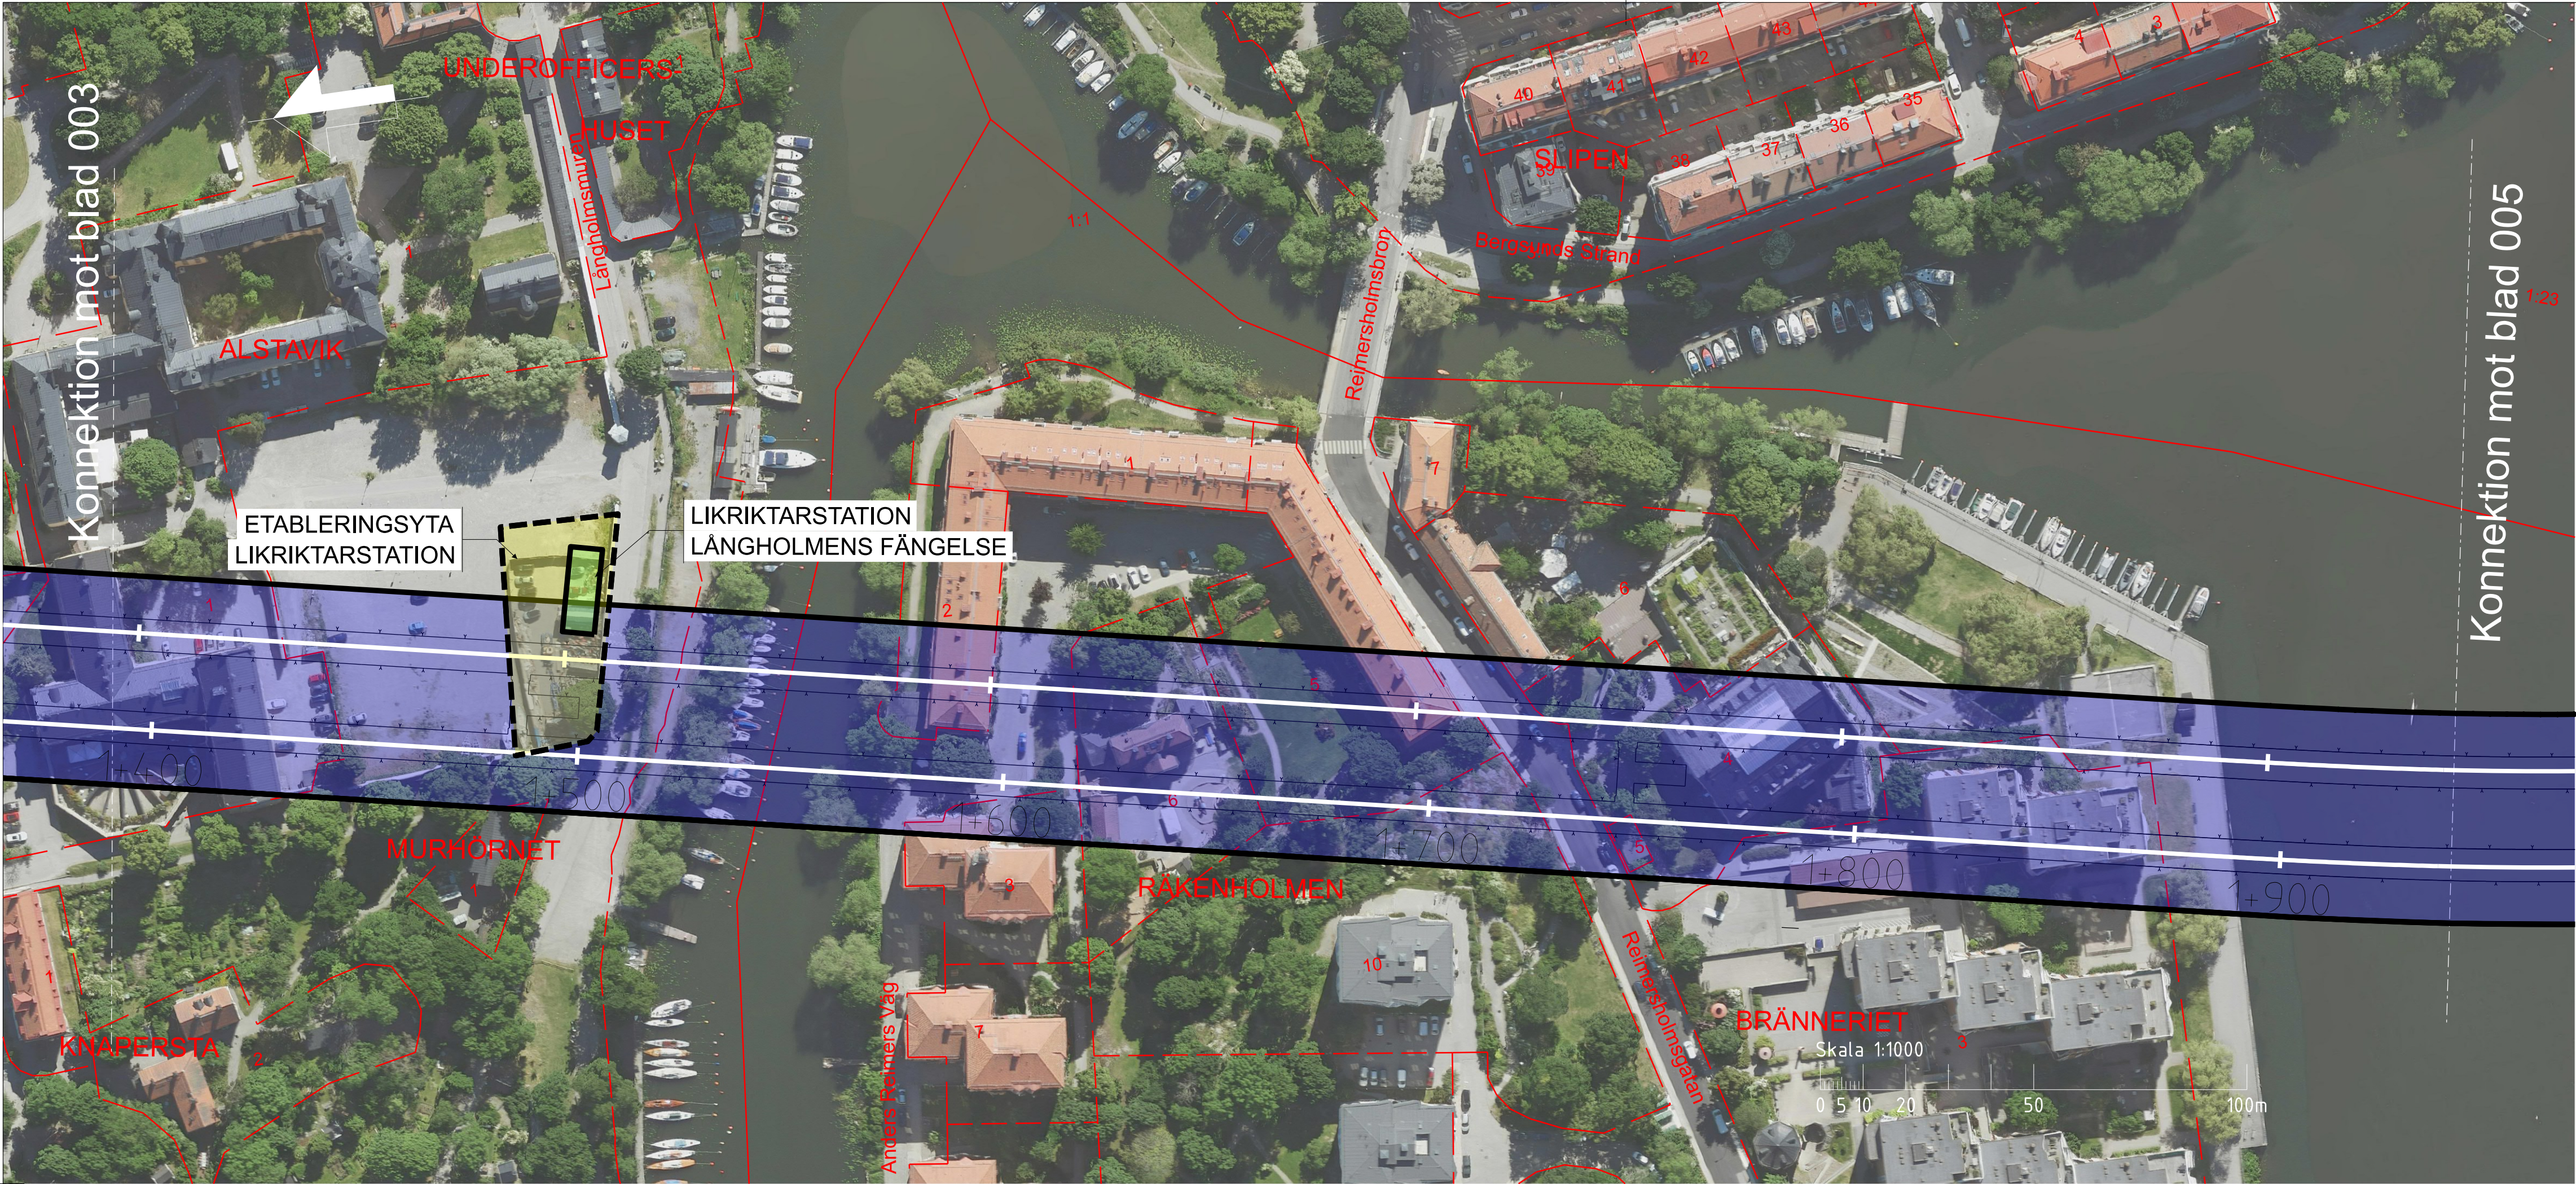

TECKENFÖRLÄRNING

NYTT MARKANSPRÅK

PERMANENT MARKANSPRÅK OVAN MARK

PERMANENT MARKANSPRÅK UNDER MARK

TILLFÄLLIGT MARKANSPRÅK OVAN MARK

TILLFÄLLIGT MARKANSPRÅK OVAN MARK
TILLKOMMANDE ETABLERINGSYTA VID SANKSCHAKT

NYA ANLÄGGNINGAR

NY SPÅRLINJE MED LÅNGDMATNING

HISSVÄXELPROJEKTERAD BERGKONTUR

BEFINTLIGA ANLÄGGNINGAR

BEFINTLIG STATION

ÖVRIGA BETECKNINGAR PÅ SAMRÅDSKARTAN

GRÄNS FÖR JÄRNVÄGSPLAN

KONNEKTIONSLINJE

ÖVRIGA BETECKNINGAR PROFIL

BEFINTLIG MARKYTA



BEFINTLIG BERGYTA

DATUM GRUNDKARTA: 2023-05-05

DATUM FASTIGHETSKARTA: 2023-05-05

KOORDINATSYSTEM: SWEREF 99 18 00 RH2000

DATUM ORTOFOTO: 2023-05-11

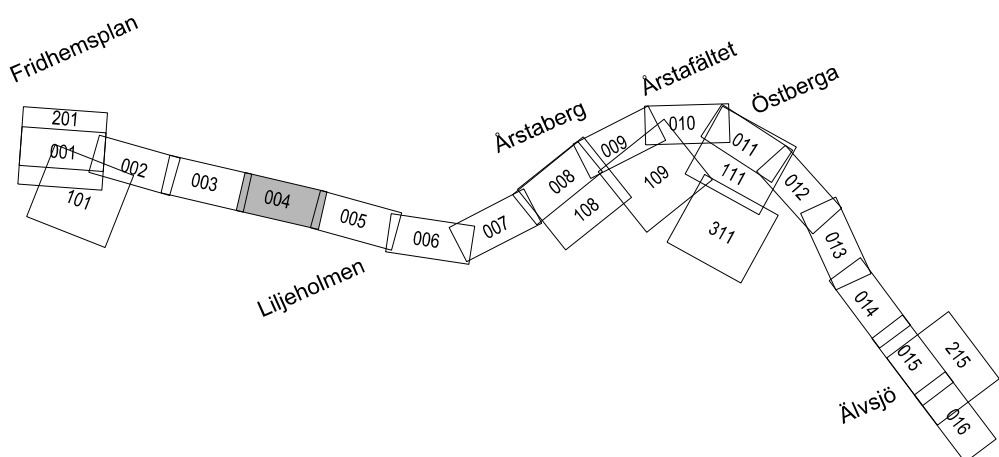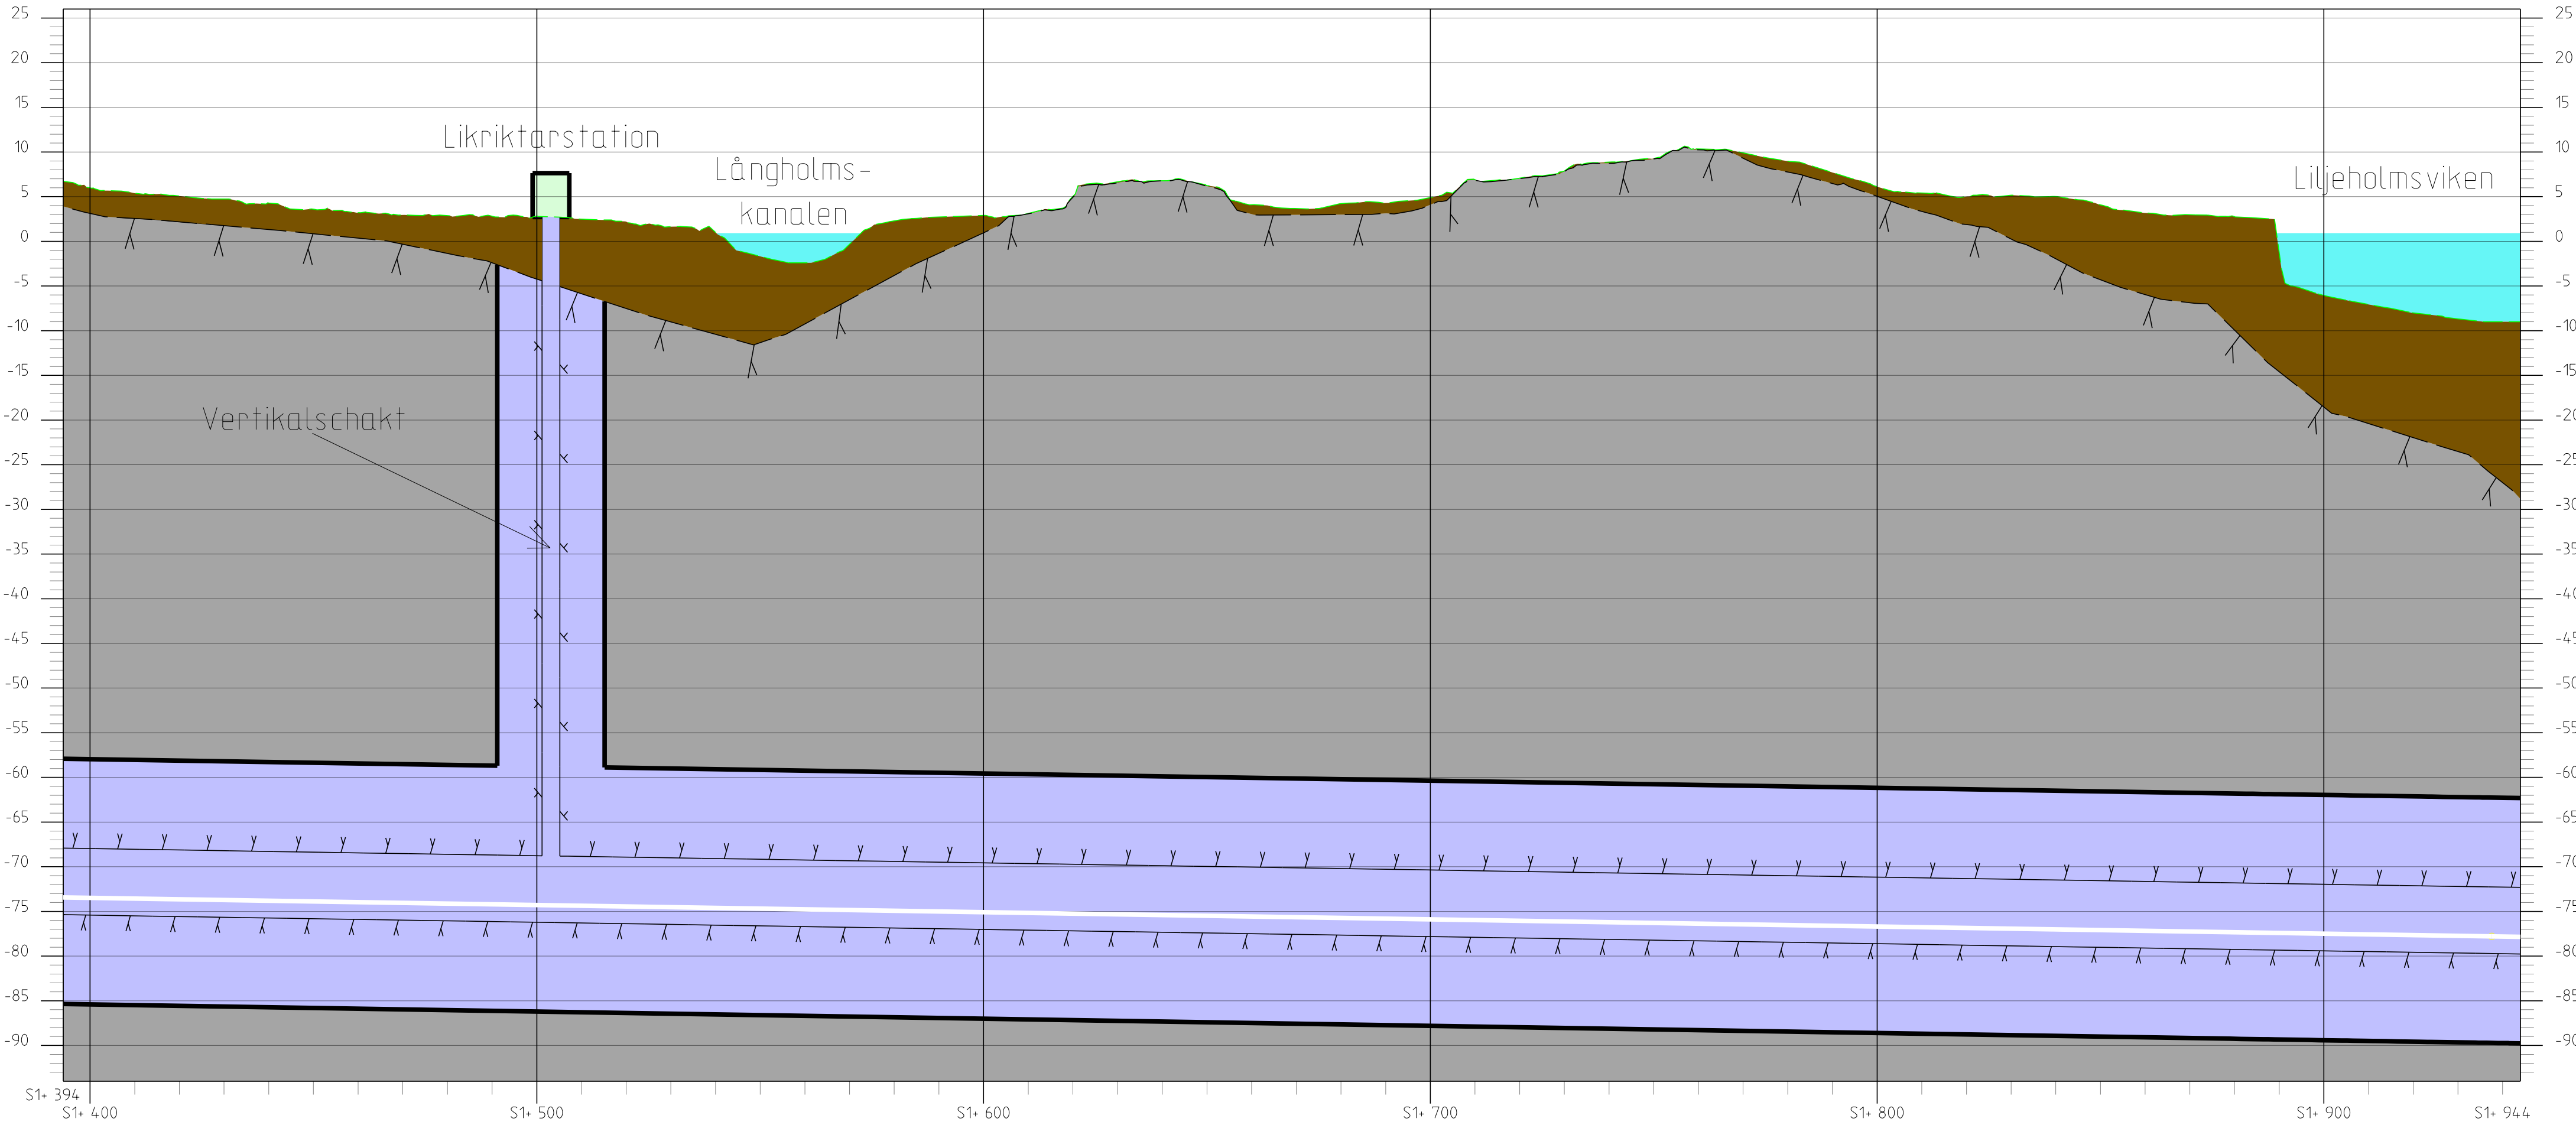

SAMRÅDSHANDLING
2023-11-10

SWECO 								

Den här teckningen är en del av en sammanfattning och ska inte användas som grund för beslut eller andra åtgärder utan vidare samråd med SWECO. SWECO ansvarar inte för fel eller skador som kan uppstå vid användning av denna teckning.