


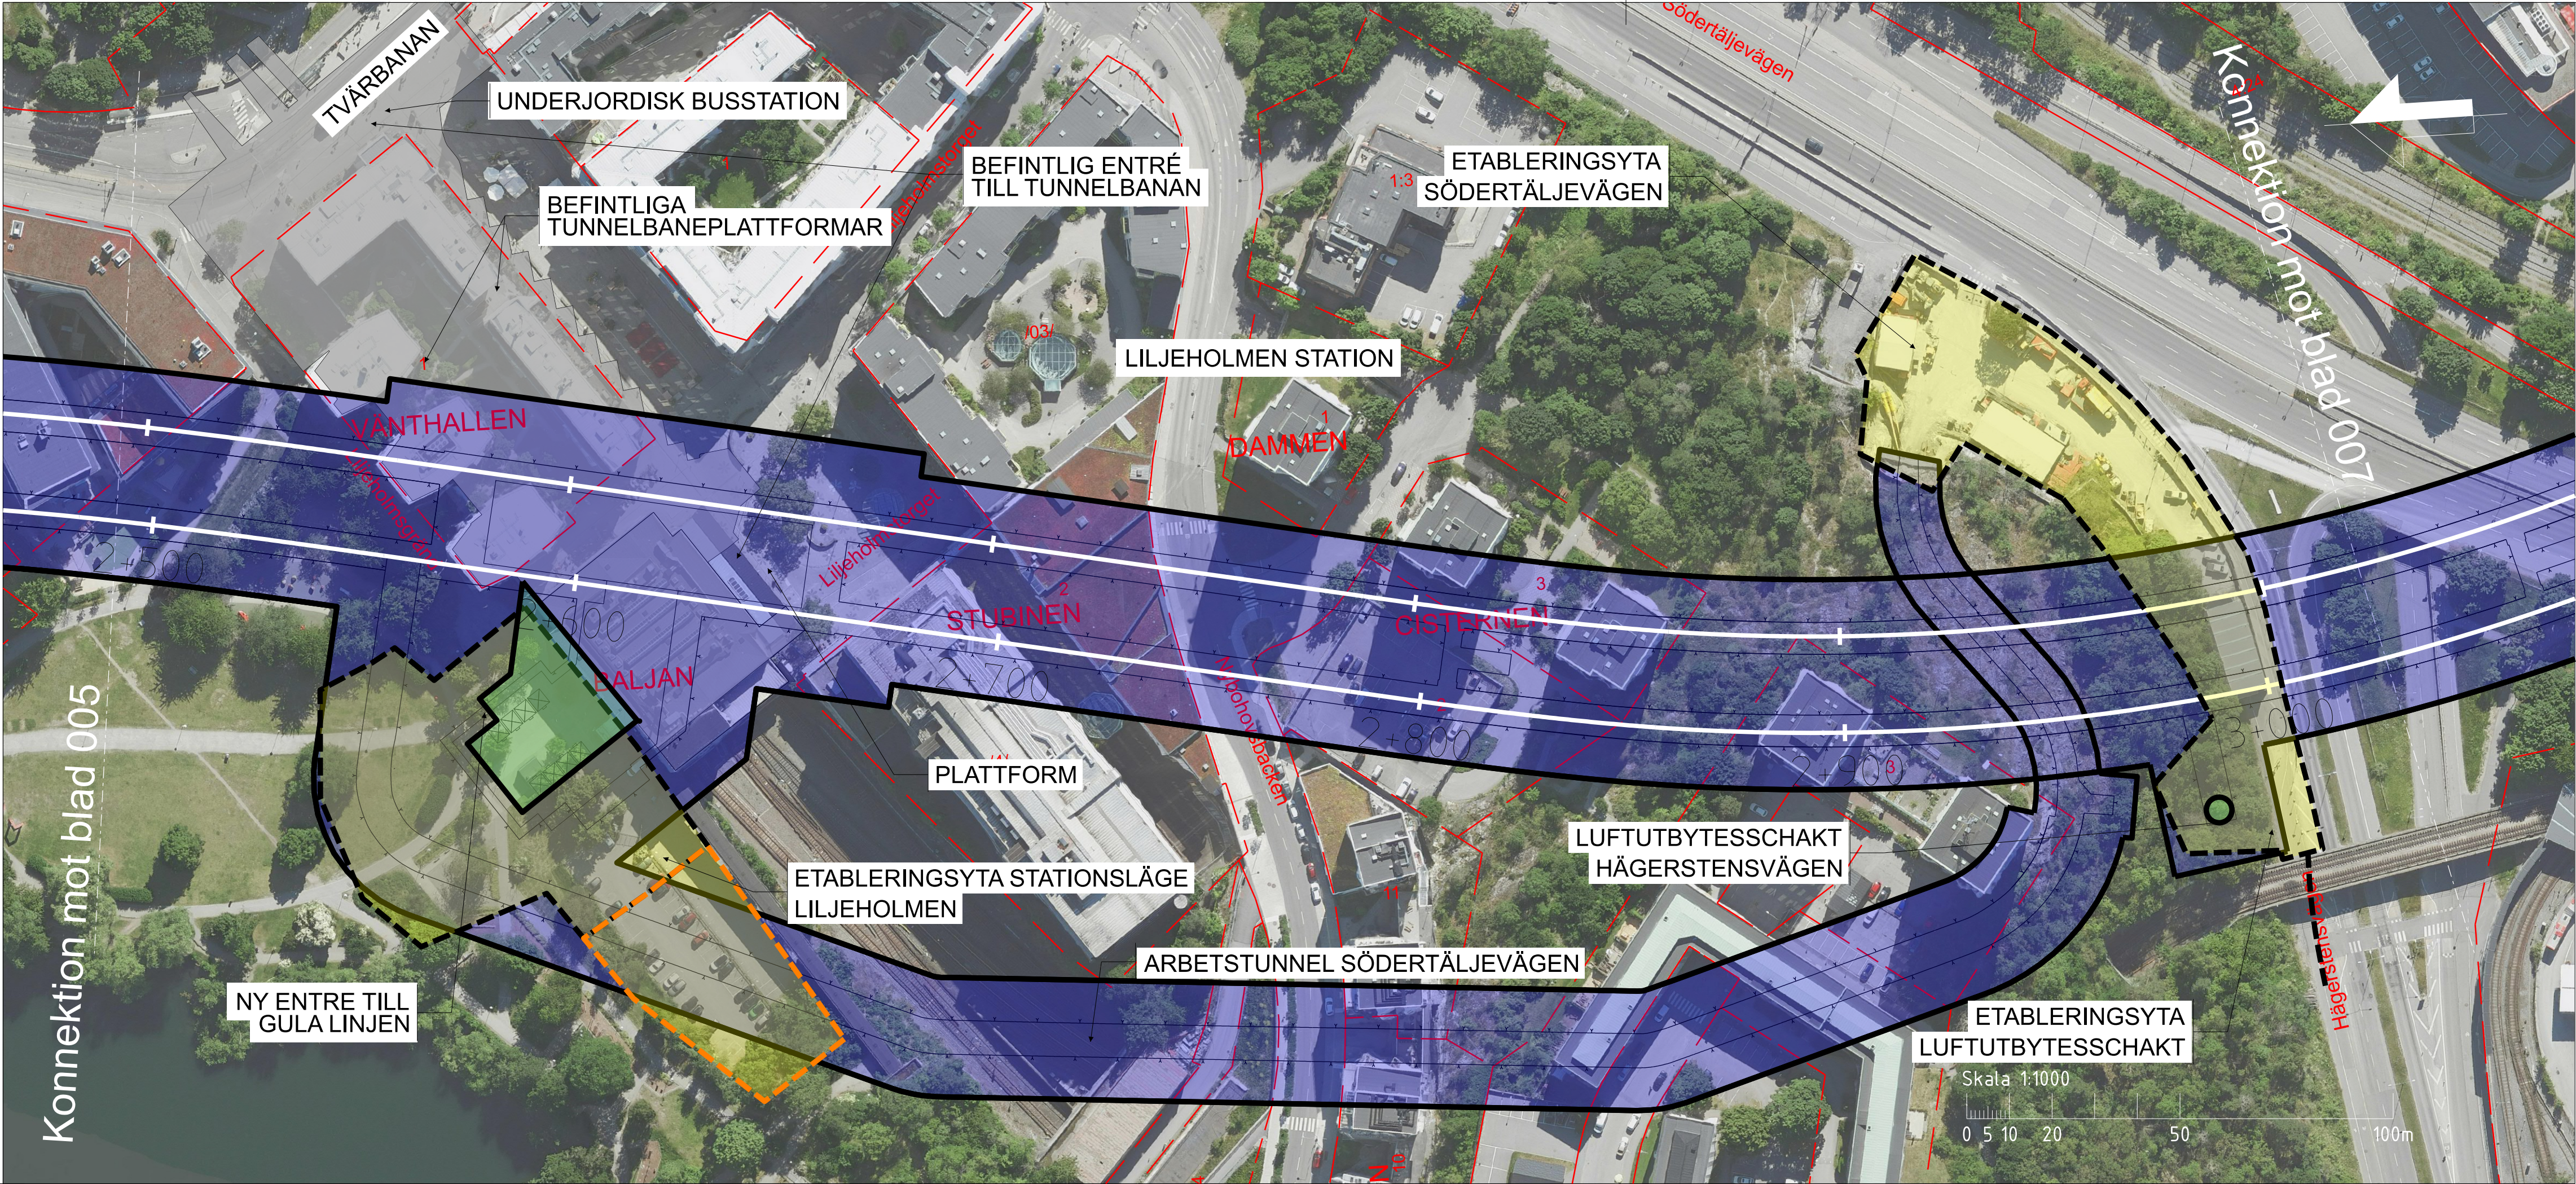

TECKENFÖRLÄRNING

DATUM GRUNDKARTA: 2023-05-05
DATUM FASTIGHETSKARTA: 2023-05-05
KOORDINATSYSTEM: SWEREF 99 18 00 RH2000
DATUM ORTOFOTO: 2023-05-11

NYTT MARKANSPRÅK

- PERMANENT MARKANSPRÅK OVAN MARK
- PERMANENT MARKANSPRÅK UNDER MARK
- TILLFÄLLIGT MARKANSPRÅK OVAN MARK
- TILLFÄLLIGT MARKANSPRÅK OVAN MARK, TILLKOMMANDE ETABLERINGSYTA VID SÄNKSCHAKT

NYA ANLÄGGNINGAR

- NY SPÅRLINJE MED LÅNGDMÄTNING
- HISS
- VAXEL
- PROJETERAD BERGKONTUR

BEFINTLIGA ANLÄGGNINGAR

- BEFINTLIG STATION



ÖVRIGA BETECKNINGAR PÅ SAMRÅDSKARTAN

- GRÄNS FÖR JÄRNVÄGSPLAN
- KONNEKTIONSLINJE
- FASTIGHETSGRÄNS
- KVARTERSGRÄNS/TRAKTGRÄNS

ÖVRIGA BETECKNINGAR PROFIL

- BEFINTLIG MARKYTÄ
- BEFINTLIG BERGYTA
- JORDLAGER
- BERG
- VATTEN

Den här handlingen och dess innehåll är tillgänglig för allmänheten. Om du vill se eller kopiera den, kontakta oss på 08-736 73 73. Vi kan inte garantera att informationen är korrekt eller att den inte ändras utan varning. Vi ansvarar inte för skador eller förluster som kan uppstå vid användning av denna information.

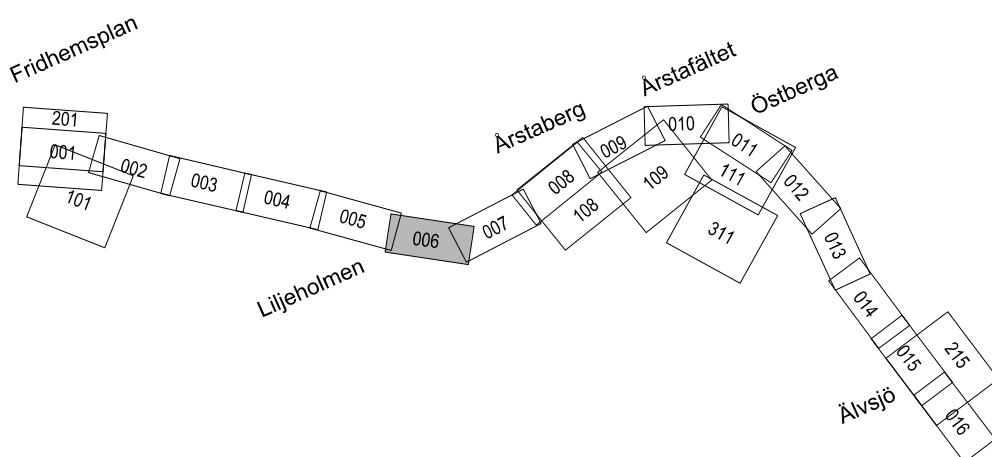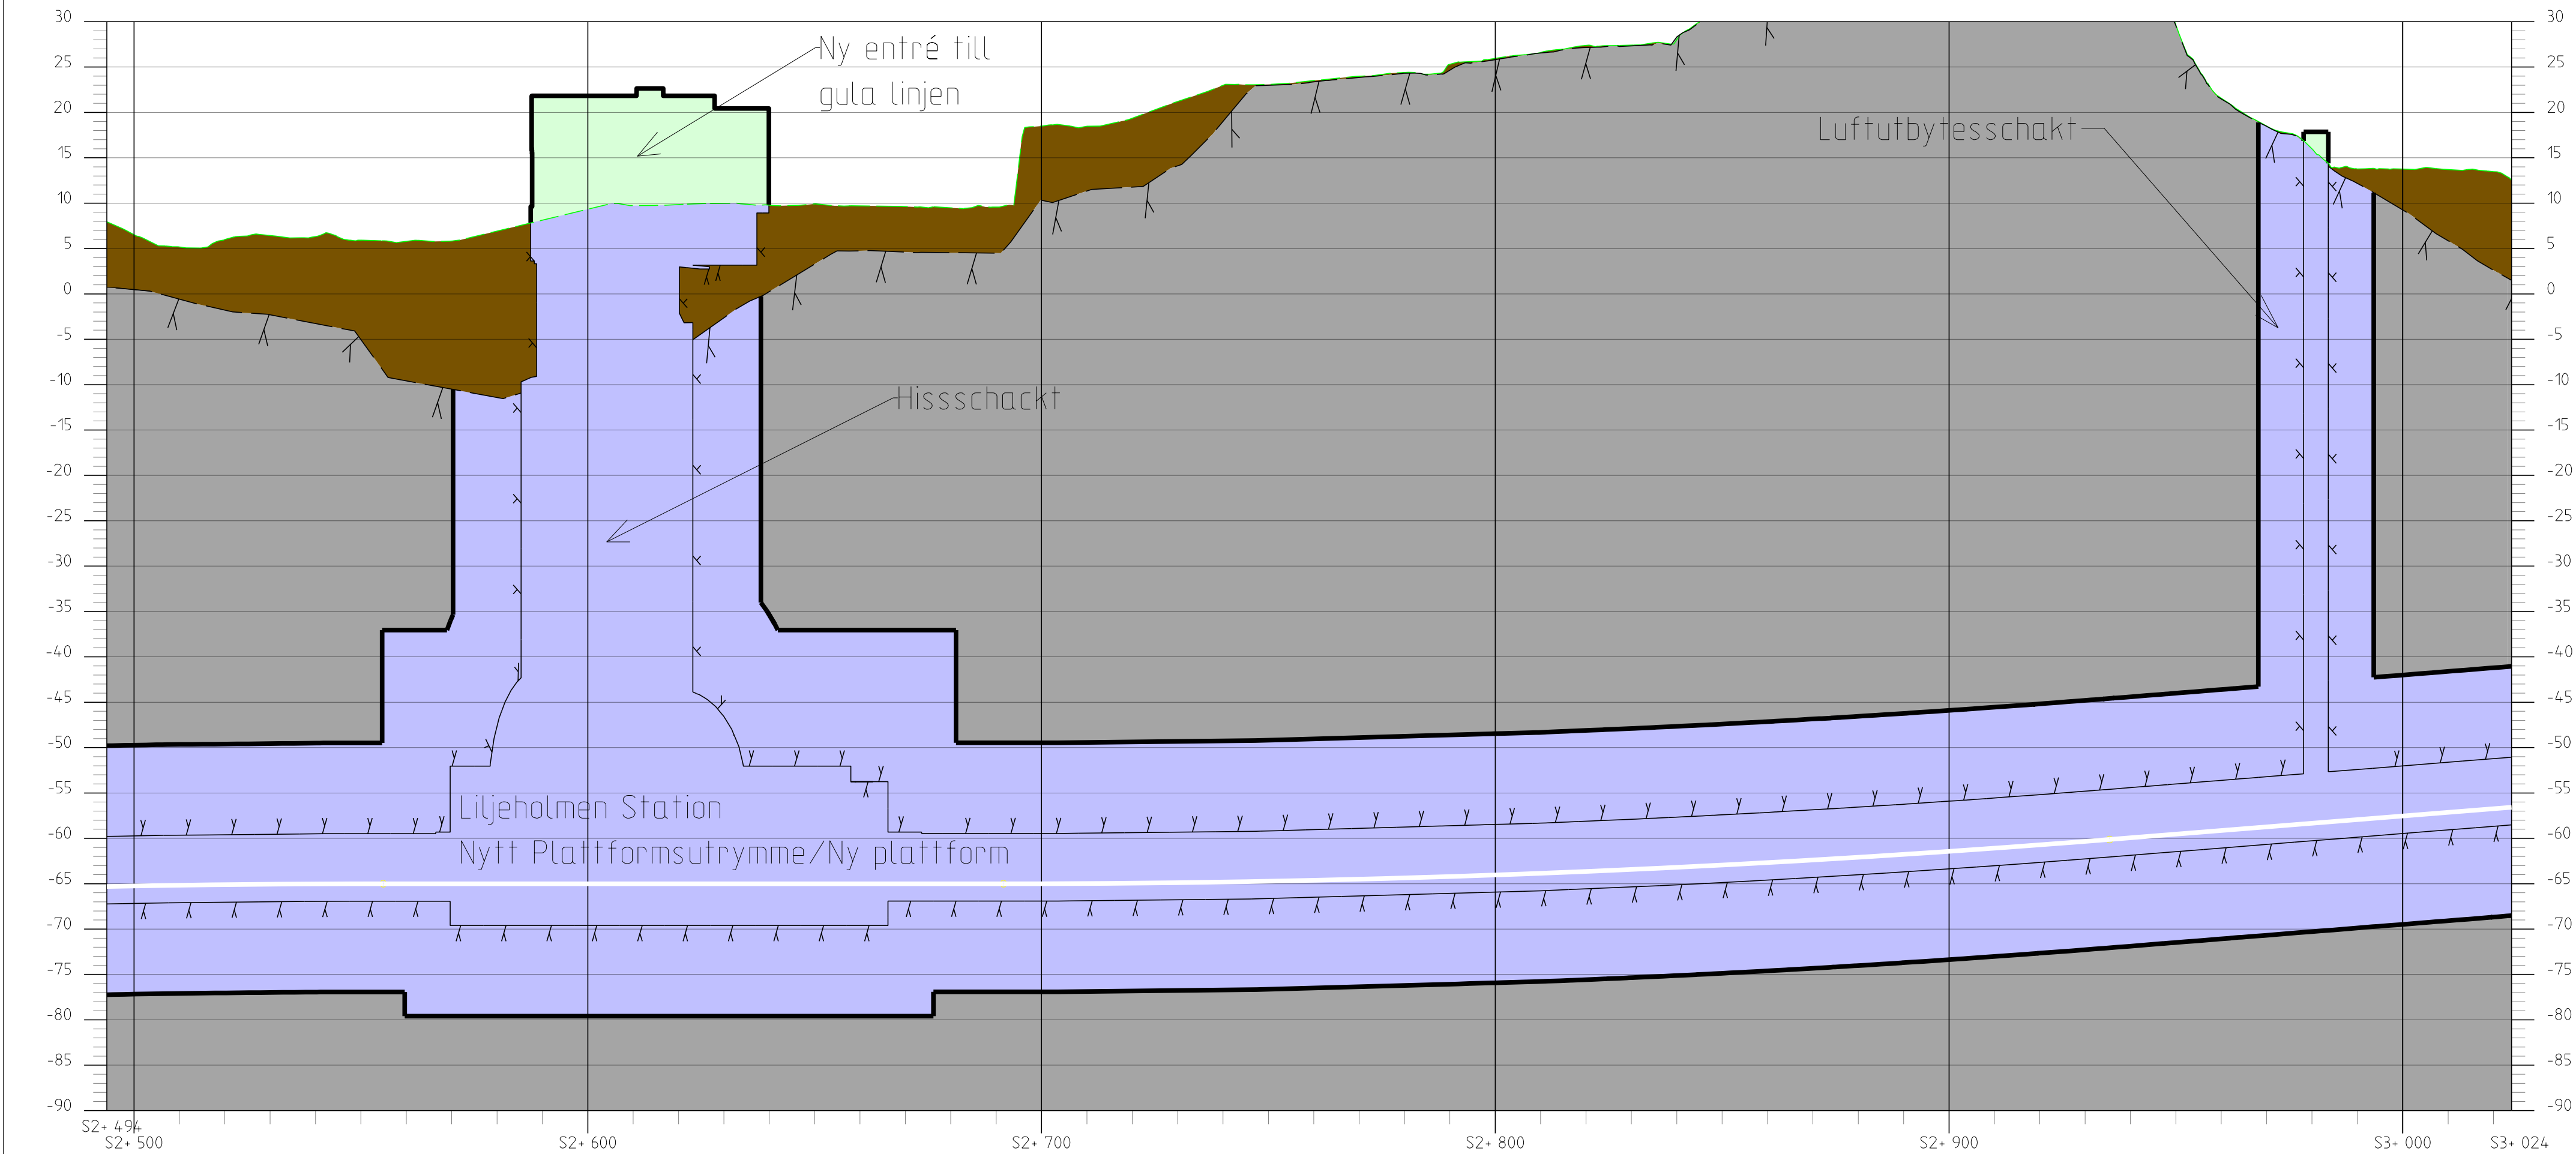

**SAMRÅDSHANDLING
2023-11-10**

SWECO 									
Uppdrag nr 30037317	Handläggare M. Olofsson	Rit /Konst T. Lundmark	-	-		-	-		
Granskad M. Elliot	Godkänd P. Reiland	Datum 2023-10-05	Rev	Ant	Revidering avser	Sign	Datum		
Ort Stockholm	Region Stockholm		JÄRNVÄGSPLAN						
			Tunnelbana 4 – Gul Fridhemsplan-Älvsjö						
FUT Handläggare Kajsa Nilsson	Informations säkerhetsklass K1		Samrådskartä Plan och profil						
FUT Granskad Kajsa Nilsson	FUT Godkänd Johan Brantmark	Förvaltningsnummer	Format A1	Skala 1:1000					
FUT Ort Stockholm	Datum 2023-11-09	Ritningsnummer M72-X700-ACN-A0300-0X-006	Nästa bl 007				Rev		