


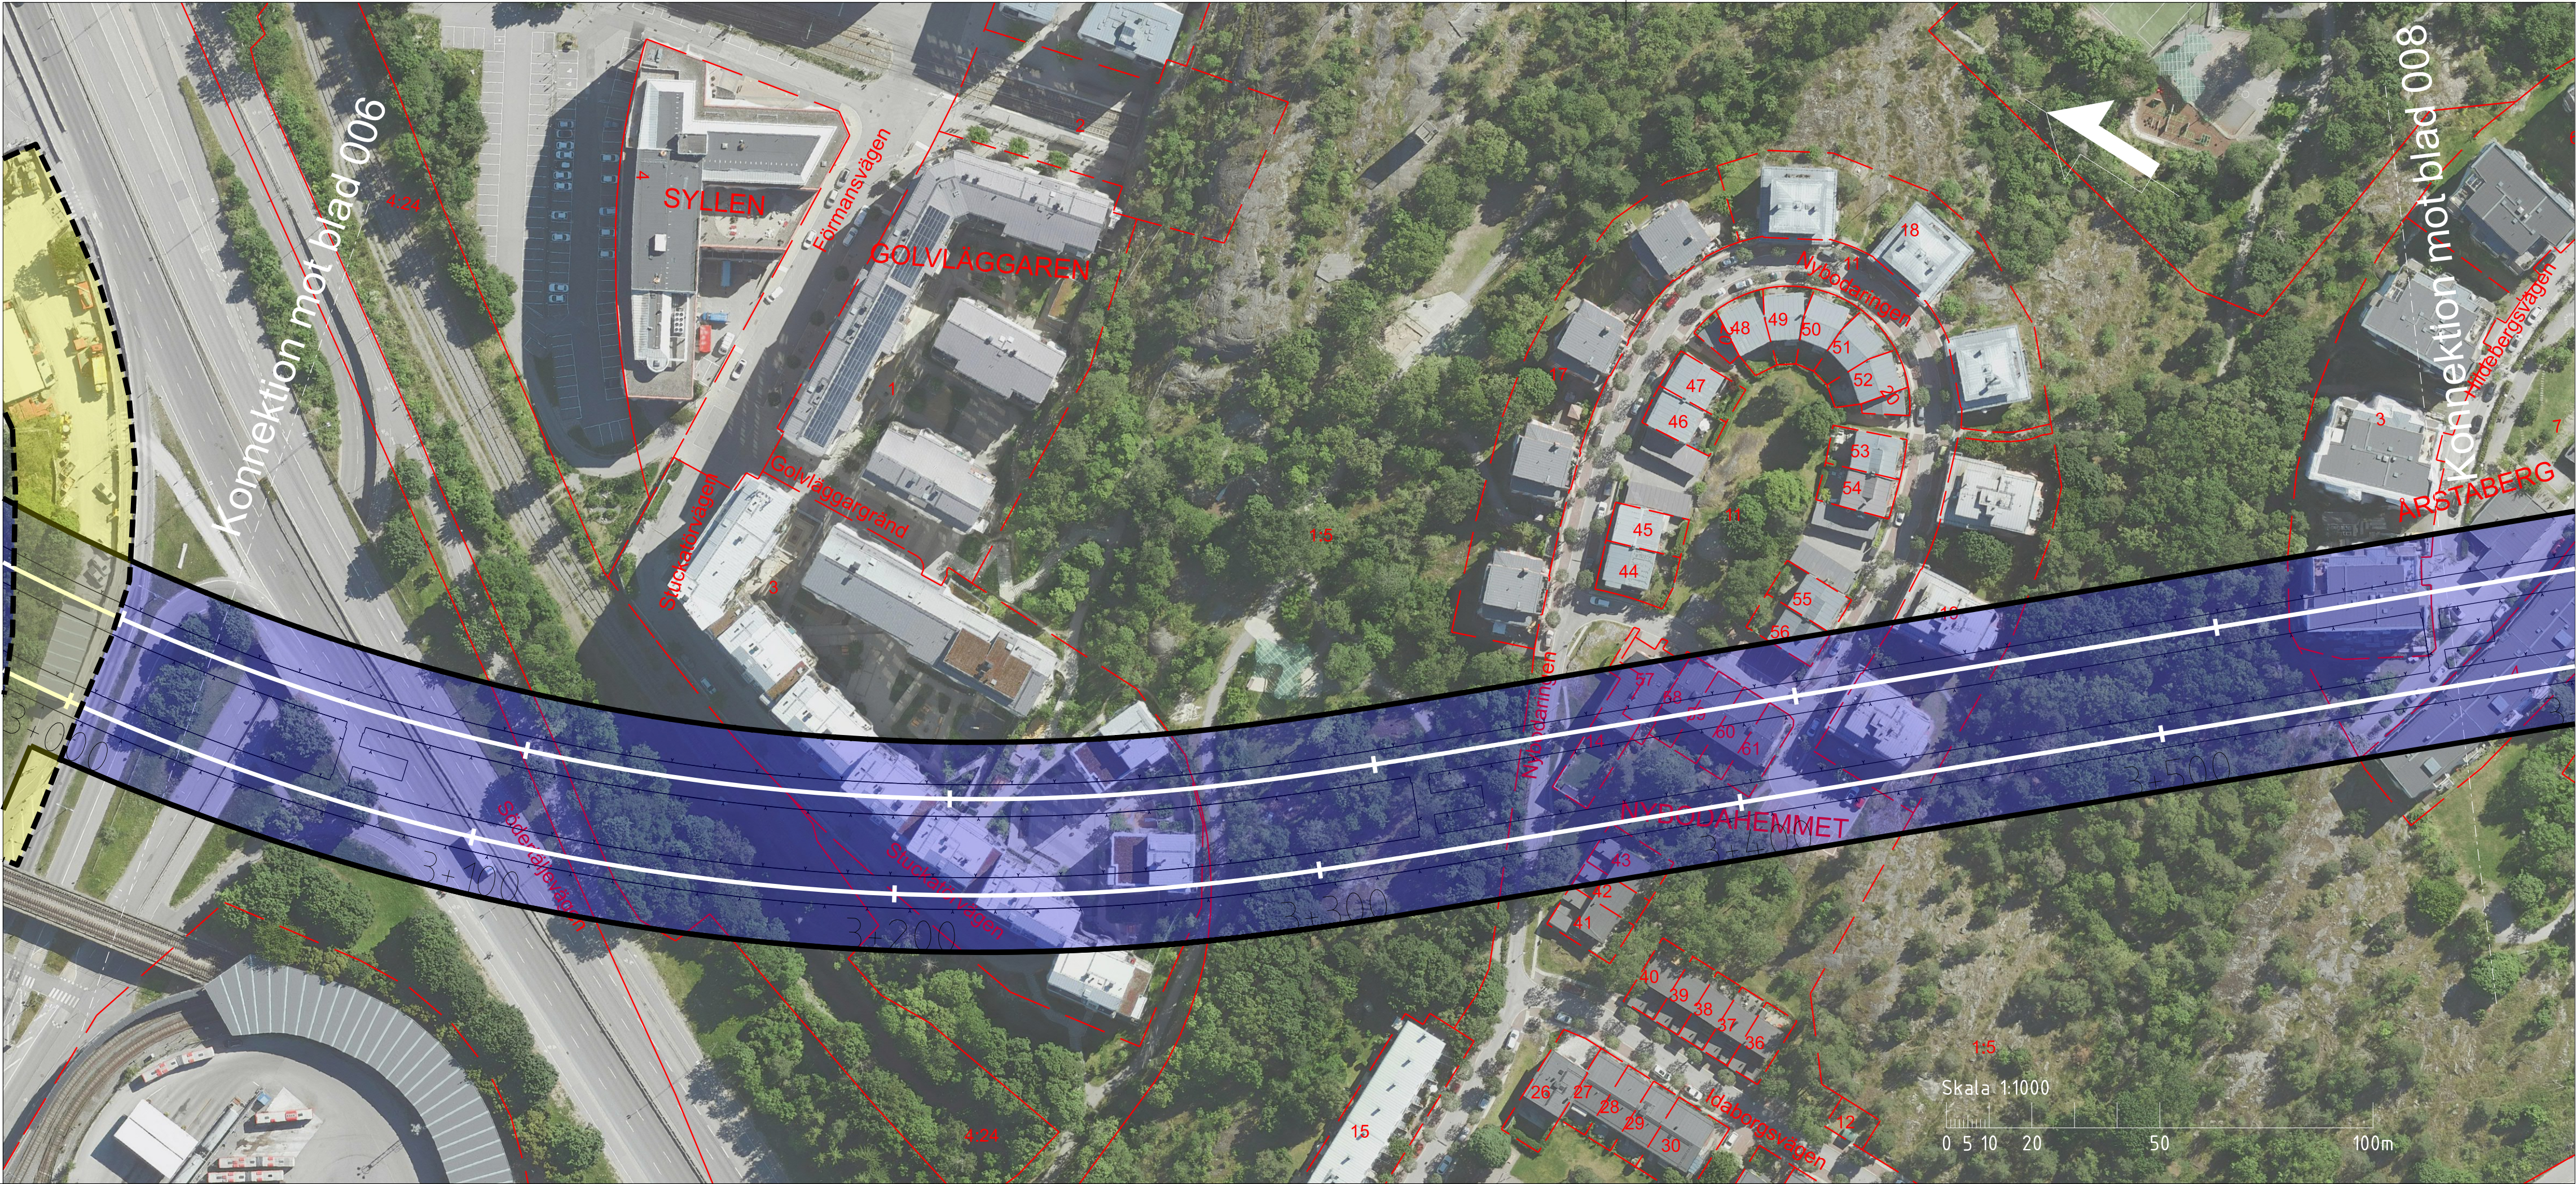

TECKENFÖRLÄRNING

NYTT MARKANSPRÅK

- PERMANENT MARKANSPRÅK OVAN MARK
- PERMANENT MARKANSPRÅK UNDER MARK
- TILLFÄLLIGT MARKANSPRÅK OVAN MARK
- TILLFÄLLIGT MARKANSPRÅK OVAN MARK
TILLKOMMANDE ETABLERINGSYTA VID SANKSCHAKT

NYA ANLÄGGNINGAR

- NY SPÅRLINJE MED LÅNGMATNING
- HISS
- VAXEL
- PROJETERAD BERGKONTUR

BEFINTLIGA ANLÄGGNINGAR

- BEFINTLIG STATION



ÖVRIGA BETECKNINGAR PÅ SAMRÅDSKARTAN

- GRÄNS FÖR JÄRNVÄGSPLAN
- KONNEKTIONSLINJE
- FASTIGHETSGRÄNS
- KVARTERSGRÄNS/TRAKTGRÄNS

ÖVRIGA BETECKNINGAR PROFIL

- BEFINTLIG MARKYTA
- BEFINTLIG BERGYTA
- JORDLAGER
- BERG
- VATTEN

DATUM GRUNDKARTA: 2023-05-05
DATUM FASTIGHETSKARTA: 2023-05-05
KOORDINATSYSTEM: SWEREF 99 18 00 RH2000
DATUM ORTOFOTO: 2023-05-11

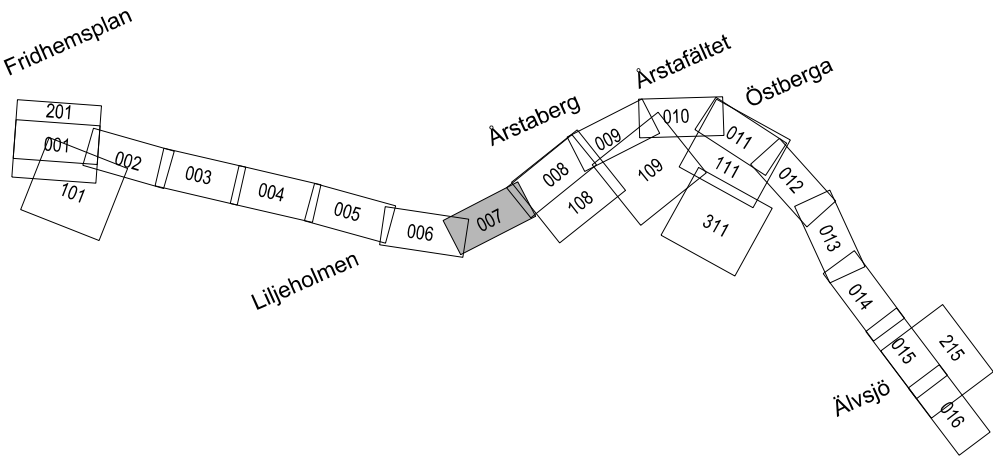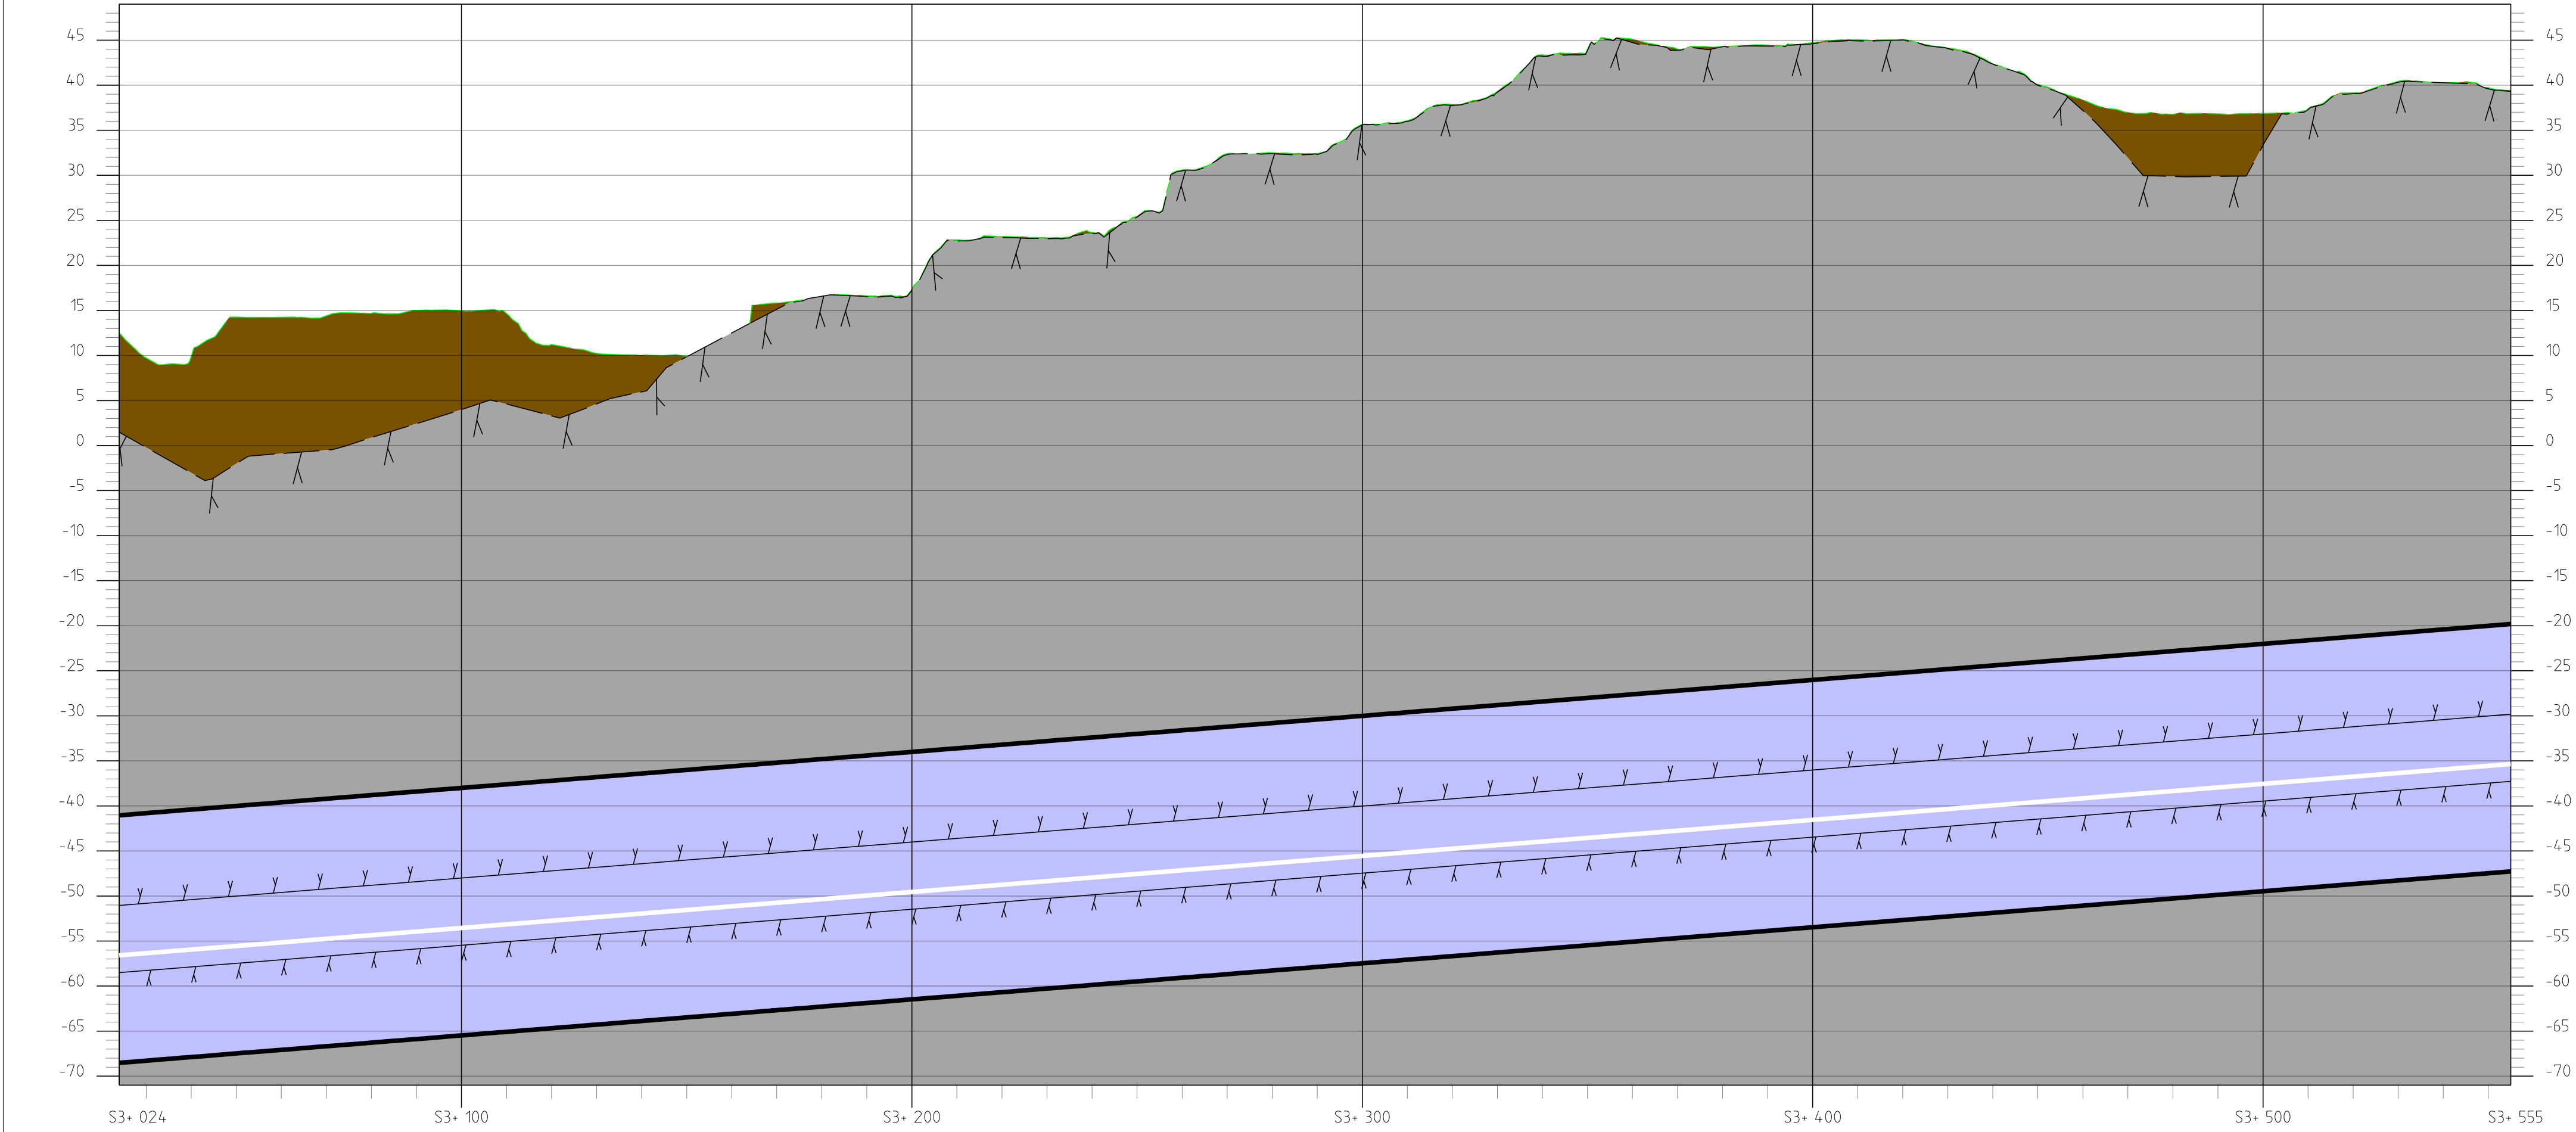

SAMRÅDSHANDLING
2023-11-10

SWECO 									
Uppdrag nr 30037317			Handläggare M. Olofsson		Rit/Konst T. Lundmark		-	-	-
Granskad M. Elliot			Godkänd P. Reiland		Datum 2023-10-05		Rev	Ant	Revidering avser
Ort Stockholm							Sign	Datum	
Region Stockholm			Informationssäkerhet klass K1		JÄRNVÄGSPLAN				
FUT Handläggare Kajsa Nilsson					Tunnelbana 4 – Gul Fridhemsplan-Älvsjö				
FUT Granskad Kajsa Nilsson			FUT Godkänd Johan Brantmark		Samrådskartan Plan och profil				
FUT Ort Stockholm			Datum 2023-11-09		Förvaltningsnummer M72-X700-ACN-A0360-0X-007		Format A1	Skala 1:1000	Nästa bl 008
					Ritningsnummer				Rev

Dessa handlingar och tekniska lösningar är tillgängliga för allmänheten. Om du vill se dessa handlingar eller tekniska lösningar, kan du kontakta oss på 08-736 73 73. Om du vill se dessa handlingar eller tekniska lösningar, kan du kontakta oss på 08-736 73 73.