


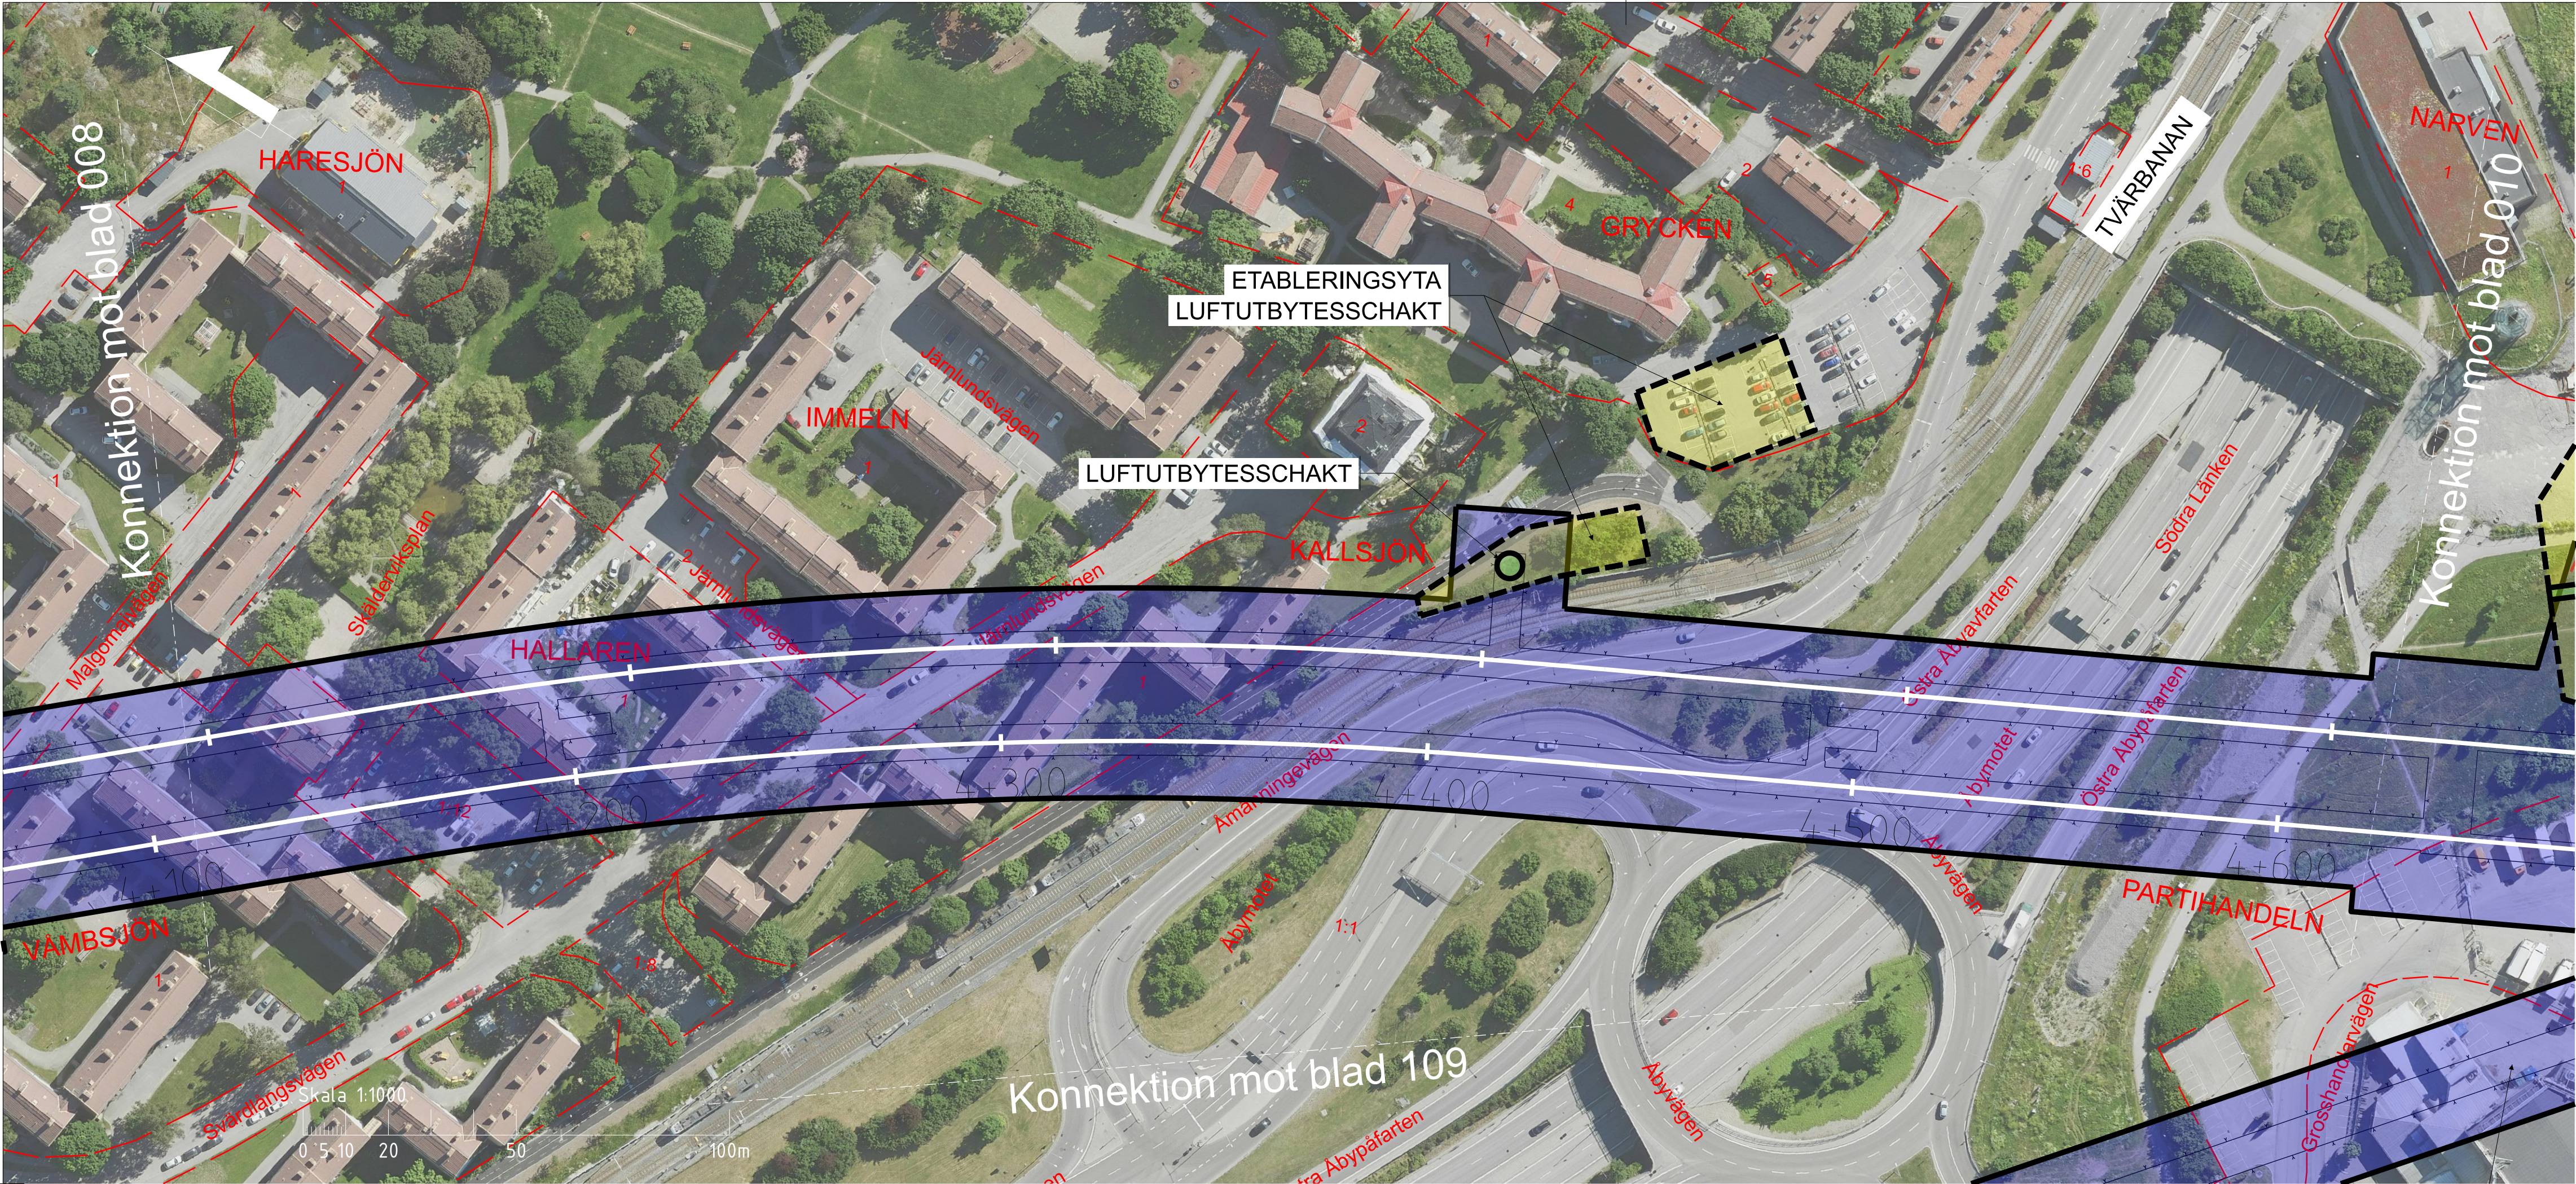

TECKENFÖRLÄRNING

NYTT MARKANSPRÅK

- PERMANENT MARKANSPRÅK OVAN MARK
- PERMANENT MARKANSPRÅK UNDER MARK
- TILLFÄLLIGT MARKANSPRÅK OVAN MARK
- TILLFÄLLIGT MARKANSPRÅK OVAN MARK, TILLKOMMANDE ETABLERINGSYTA VID SÄNKSCHAKT

NYA ANLÄGGNINGAR

- NY SPÅRLINJE MED LÄNGDMÄTNING
- HISS
- VAXEL
- PROJEKTERAD BERGKONTUR

BEFINTLIGA ANLÄGGNINGAR

- BEFINTLIG STATION



ÖVRIGA BETECKNINGAR PÅ SAMRÅDSKARTAN

- GRÄNS FÖR JÄRNVÄGSPLAN
- KONNEKTIONSLINJE
- FASTIGHETSGRÄNS
- KVARTERSGRÄNS/TRAKTGRÄNS

ÖVRIGA BETECKNINGAR PROFIL

- BEFINTLIG MARKYTA
- BEFINTLIG BERGYTA
- JORDLAGER
- BERG
- VATTEN

DATUM GRUNDKARTA: 2023-05-05
DATUM FASTIGHETSKARTA: 2023-05-05
KOORDINATSYSTEM: SWEREF 99 18 00 RH2000
DATUM ORTOFOTO: 2023-05-11

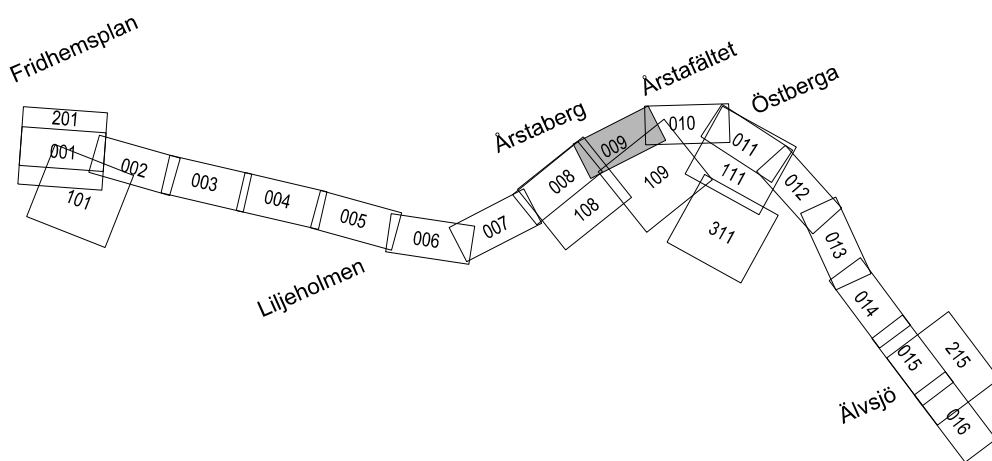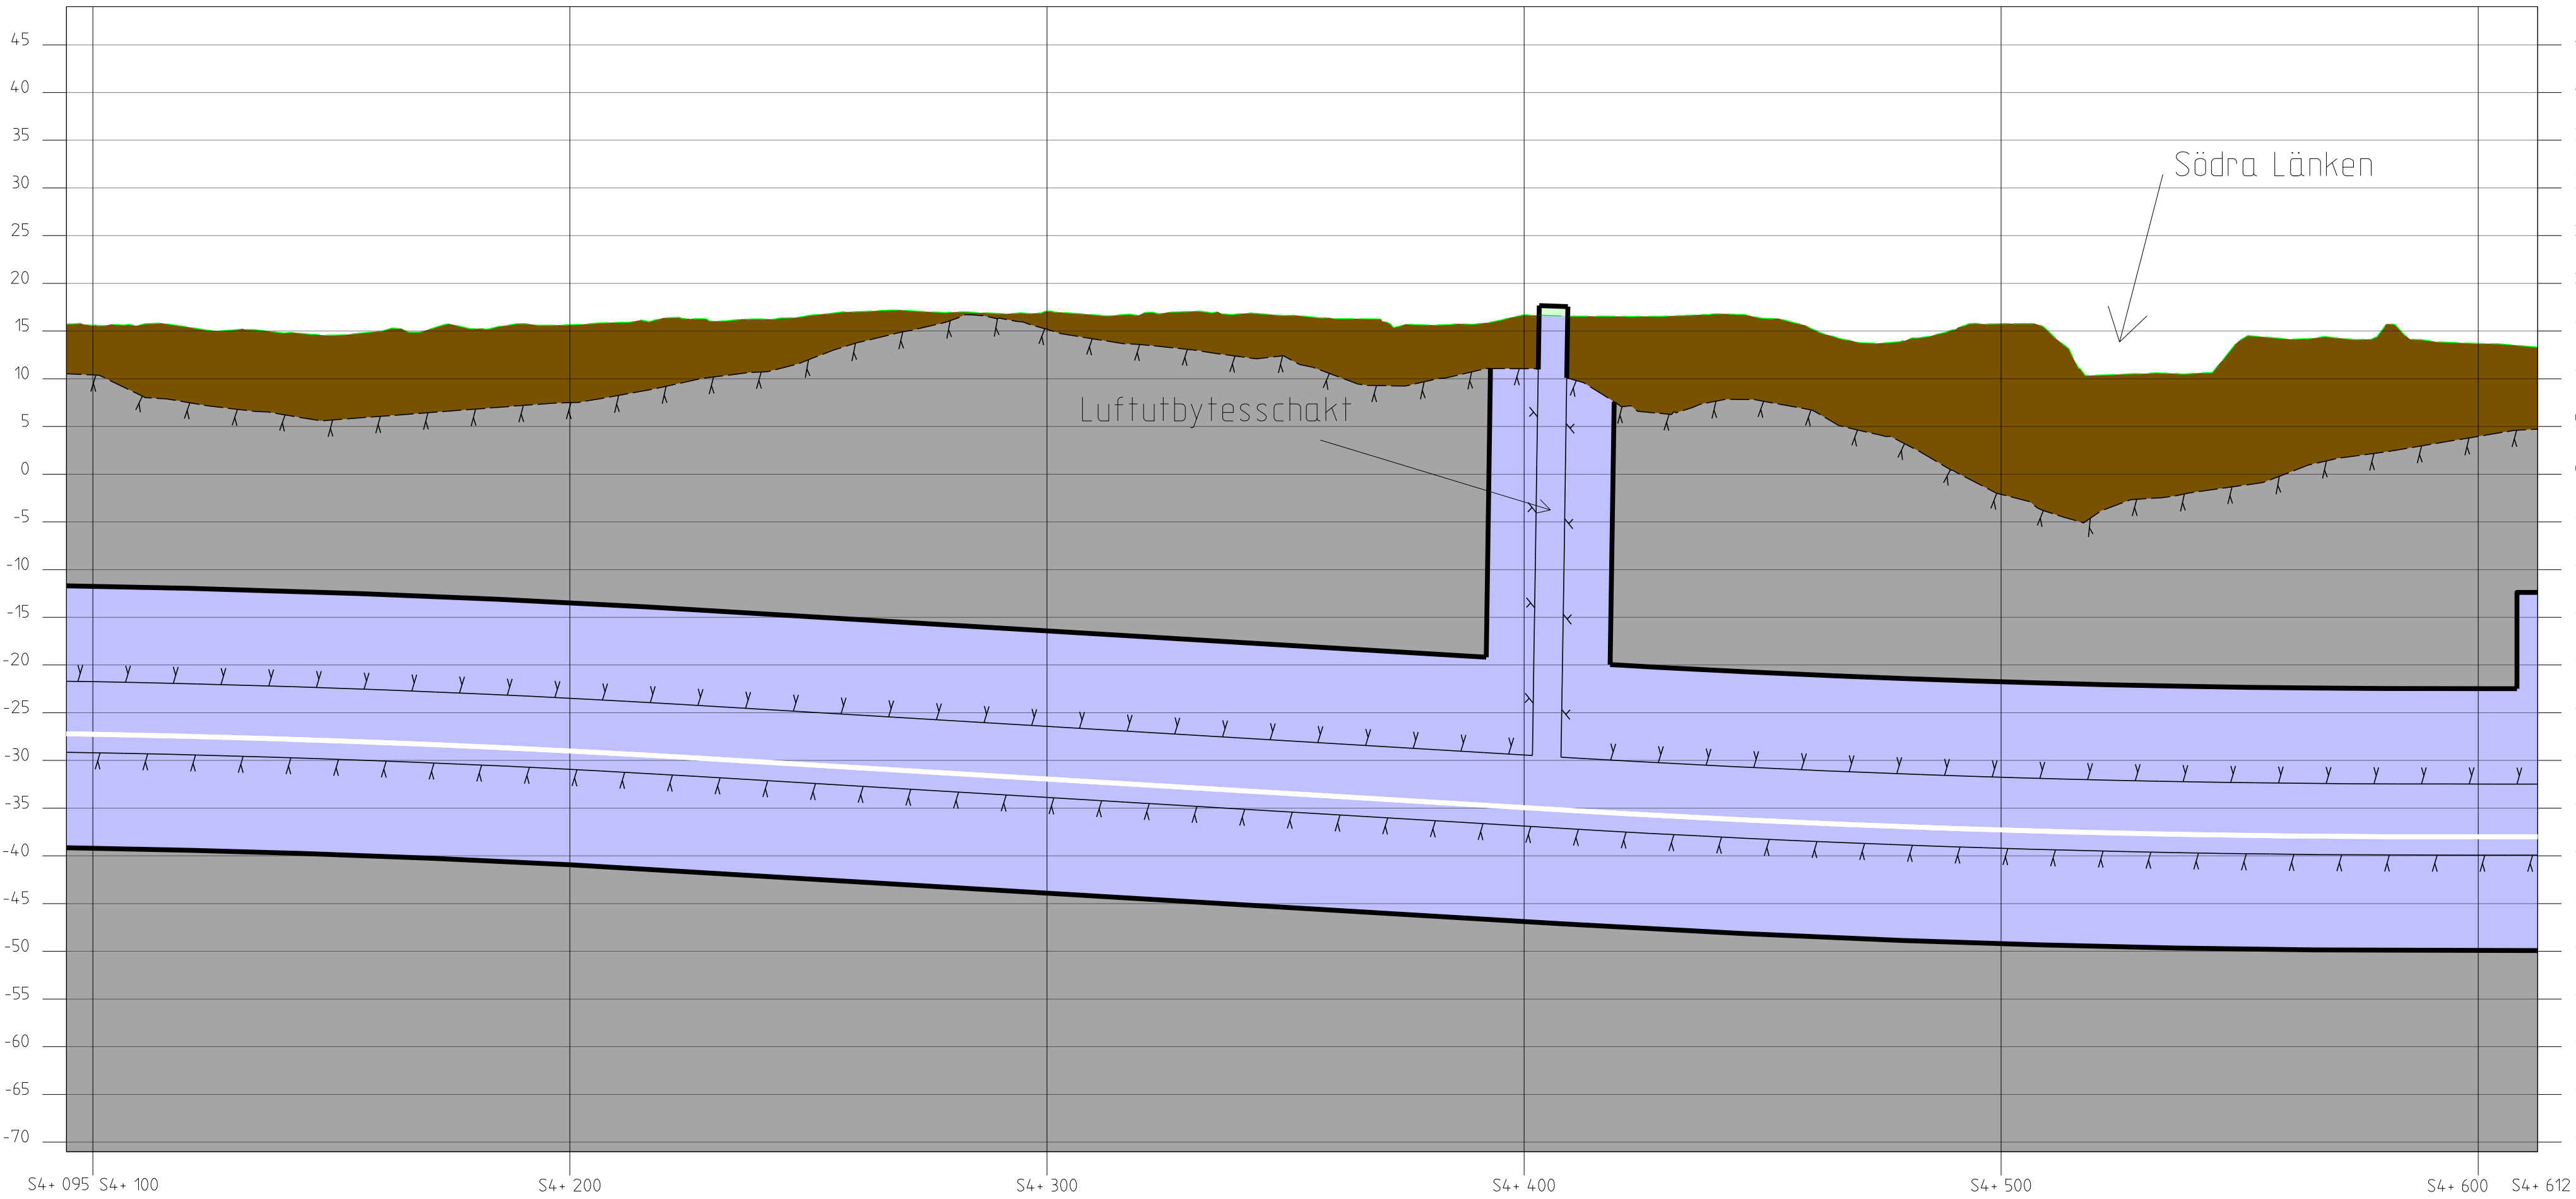

SAMRÅDSHANDLING
2023-11-10

SWECO 									
Uppdrag nr 30037317	Handläggare M. Olofsson	Rit/Konst T. Lundmark	-	-		-	-		
Granskad M. Eliot	Godkänd P. Reiland		Rev	Ant	Revidering avser	Sign	Datum		
Ort Stockholm	Datum 2023-10-05	JÄRNVÄGSPLAN Tunnelbana 4 – Gul Fridhemsplan-Älvsjö							
Region Stockholm		Samrådskartä Plan och profil							
FUT Handläggare Kajsa Nilsson	Informationssäkerhetsklass K1	Förvaltningsnummer		Format A1	Skala 1:1000	Nästa bl 109		Rev	
FUT Granskad Kajsa Nilsson	FUT Godkänd Johan Brantmark	Ritningsnummer M72-X700-ACN-A0460-0X-009							
FUT Ort Stockholm	Datum 2023-11-09								

