


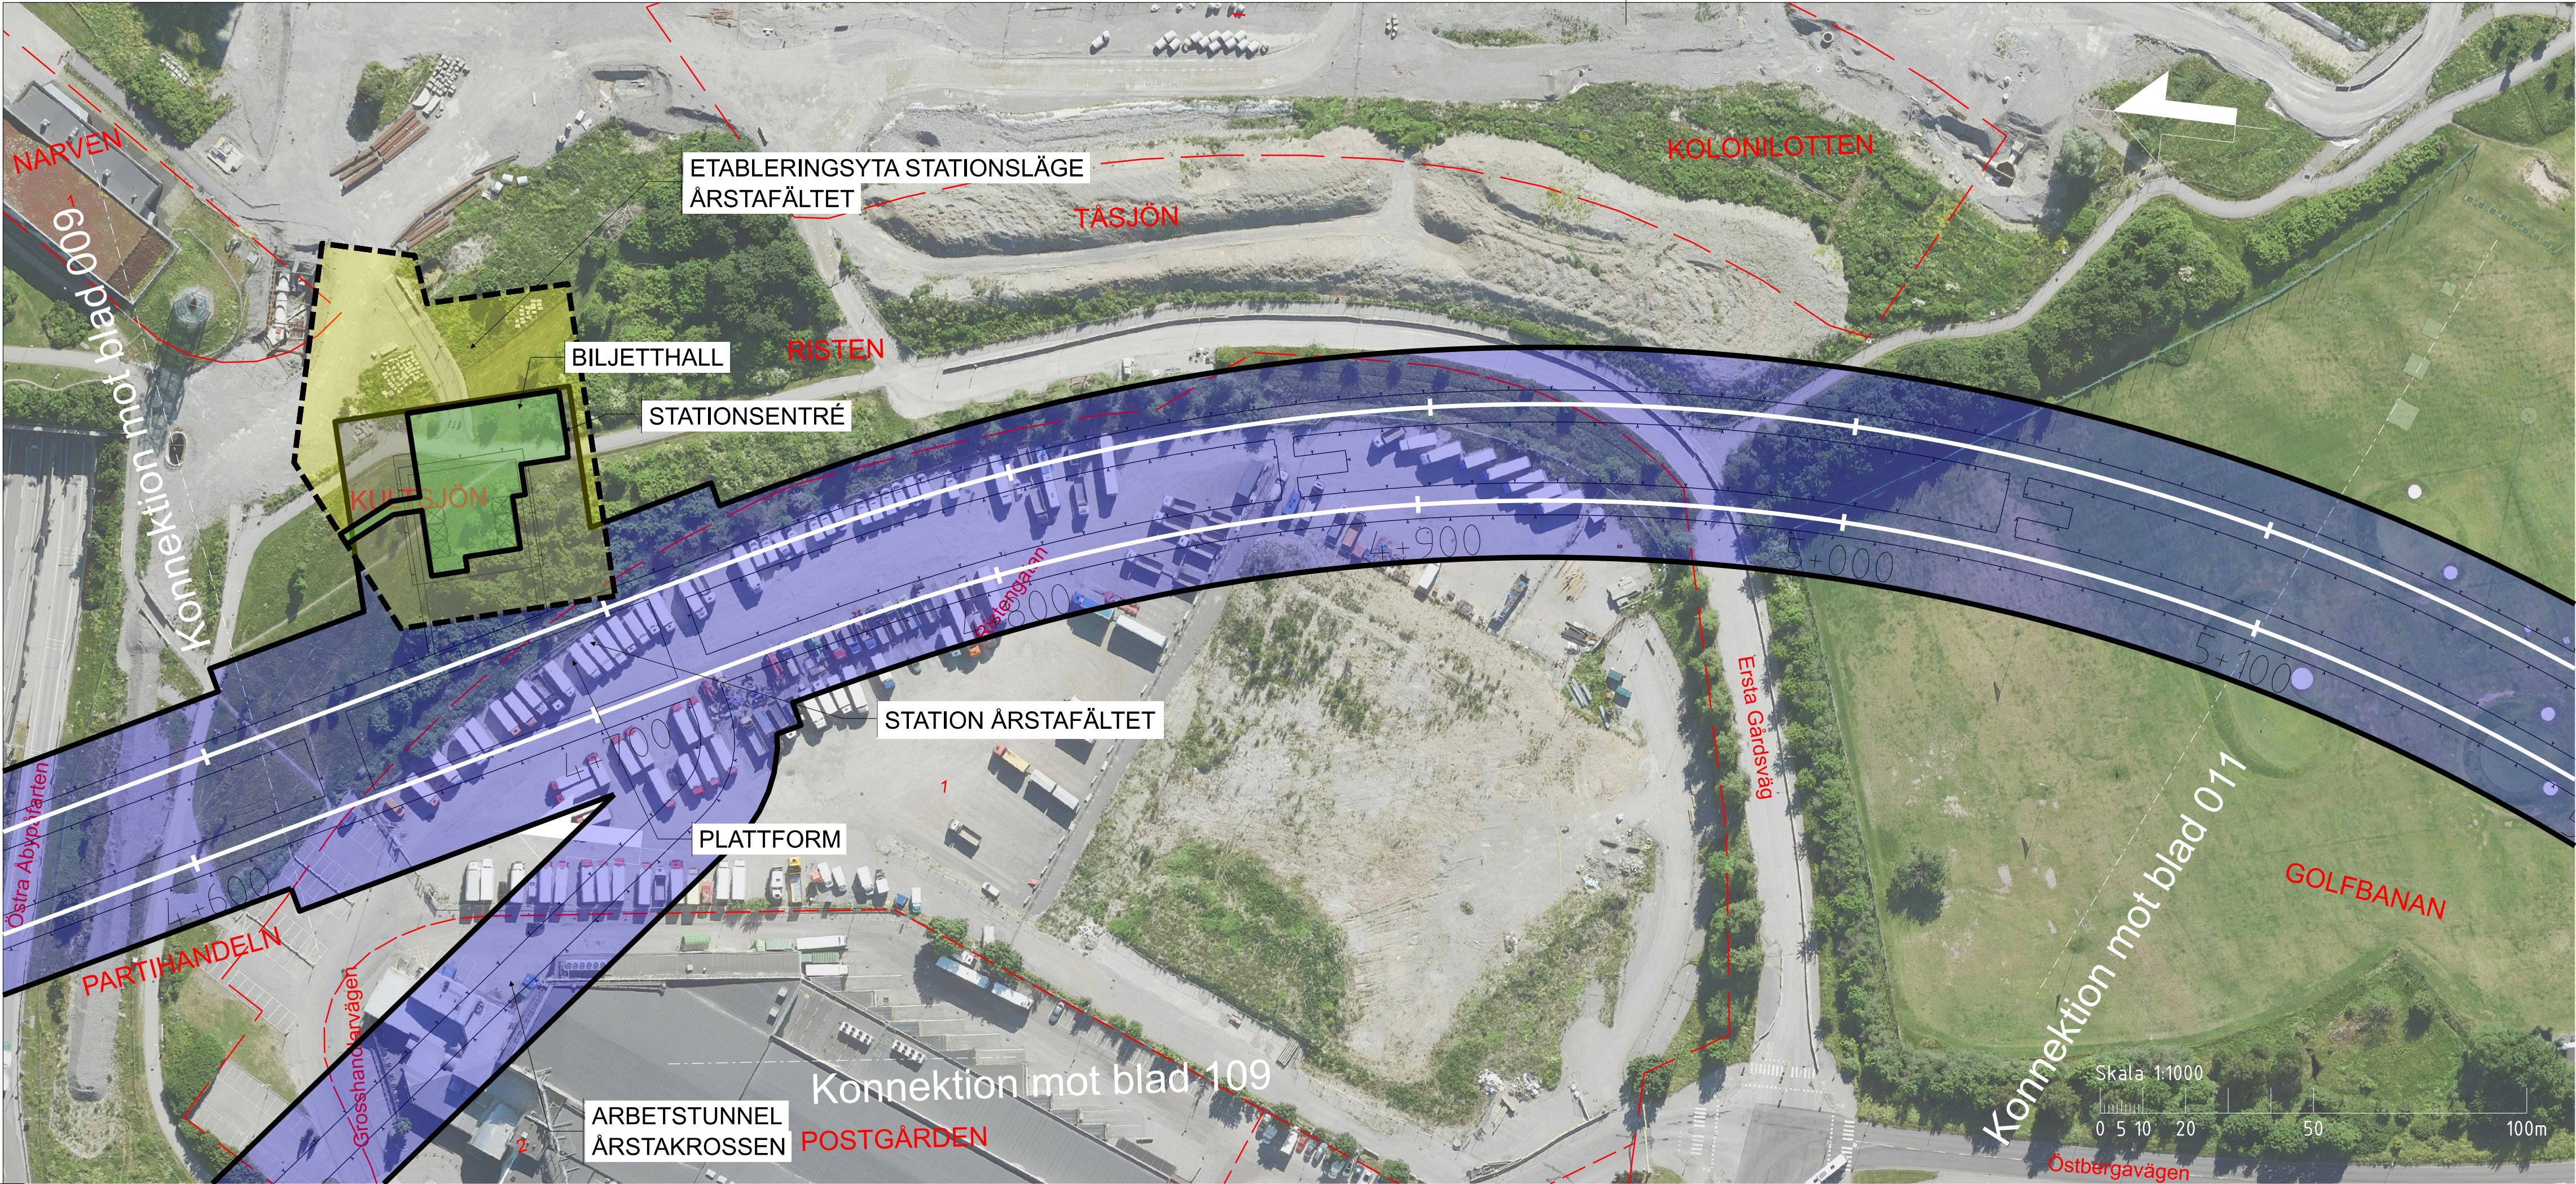

TECKENFÖRLÄRING

NYTT MARKANSPRÅK

- PERMANENT MARKANSPRÅK OVAN MARK
- PERMANENT MARKANSPRÅK UNDER MARK
- TILLFÄLLIGT MARKANSPRÅK OVAN MARK
- TILLFÄLLIGT MARKANSPRÅK OVAN MARK, TILLKOMMANDE ETABLERINGSYTA VID SÄNKSCHAKT

NYA ANLÄGGNINGAR

- NY SPÅRLINJE MED LÄNGDMÄTNING
- HISS
- VAXEL
- PROJEKTERAD BERGKONTUR

BEFINTLIGA ANLÄGGNINGAR

- BEFINTLIG STATION

ÖVRIGA BETECKNINGAR PÅ SAMRÅDSKARTAN



- GRÄNS FÖR JÄRNVÄGSPLAN
- KONNEKTIONSLINJE
- FASTIGHETSGRÄNS
- KVARTERSGRÄNS/TRAKTGRÄNS

ÖVRIGA BETECKNINGAR PROFIL

- BEFINTLIG MARKYTÄ
- BEFINTLIG BERGYTA
- JORDLAGER
- BERG
- VATTEN

DATUM GRUNDKARTA: 2023-05-05
DATUM FASTIGHETSKARTA: 2023-05-05
KOORDINATSYSTEM: SWEREF 99 18 00 RH2000
DATUM ORTOFOTO: 2023-05-11

Den här teckningen är en del av en större teckning som är tillgänglig på SWECO:s webbplats. För mer information, se SWECO:s webbplats. Detta dokument är ett utdrag från en större teckning som är tillgänglig på SWECO:s webbplats. För mer information, se SWECO:s webbplats.

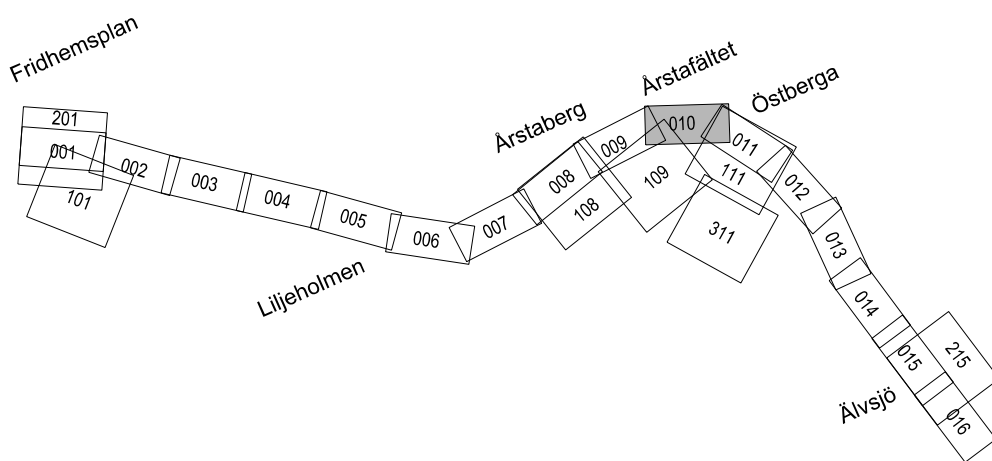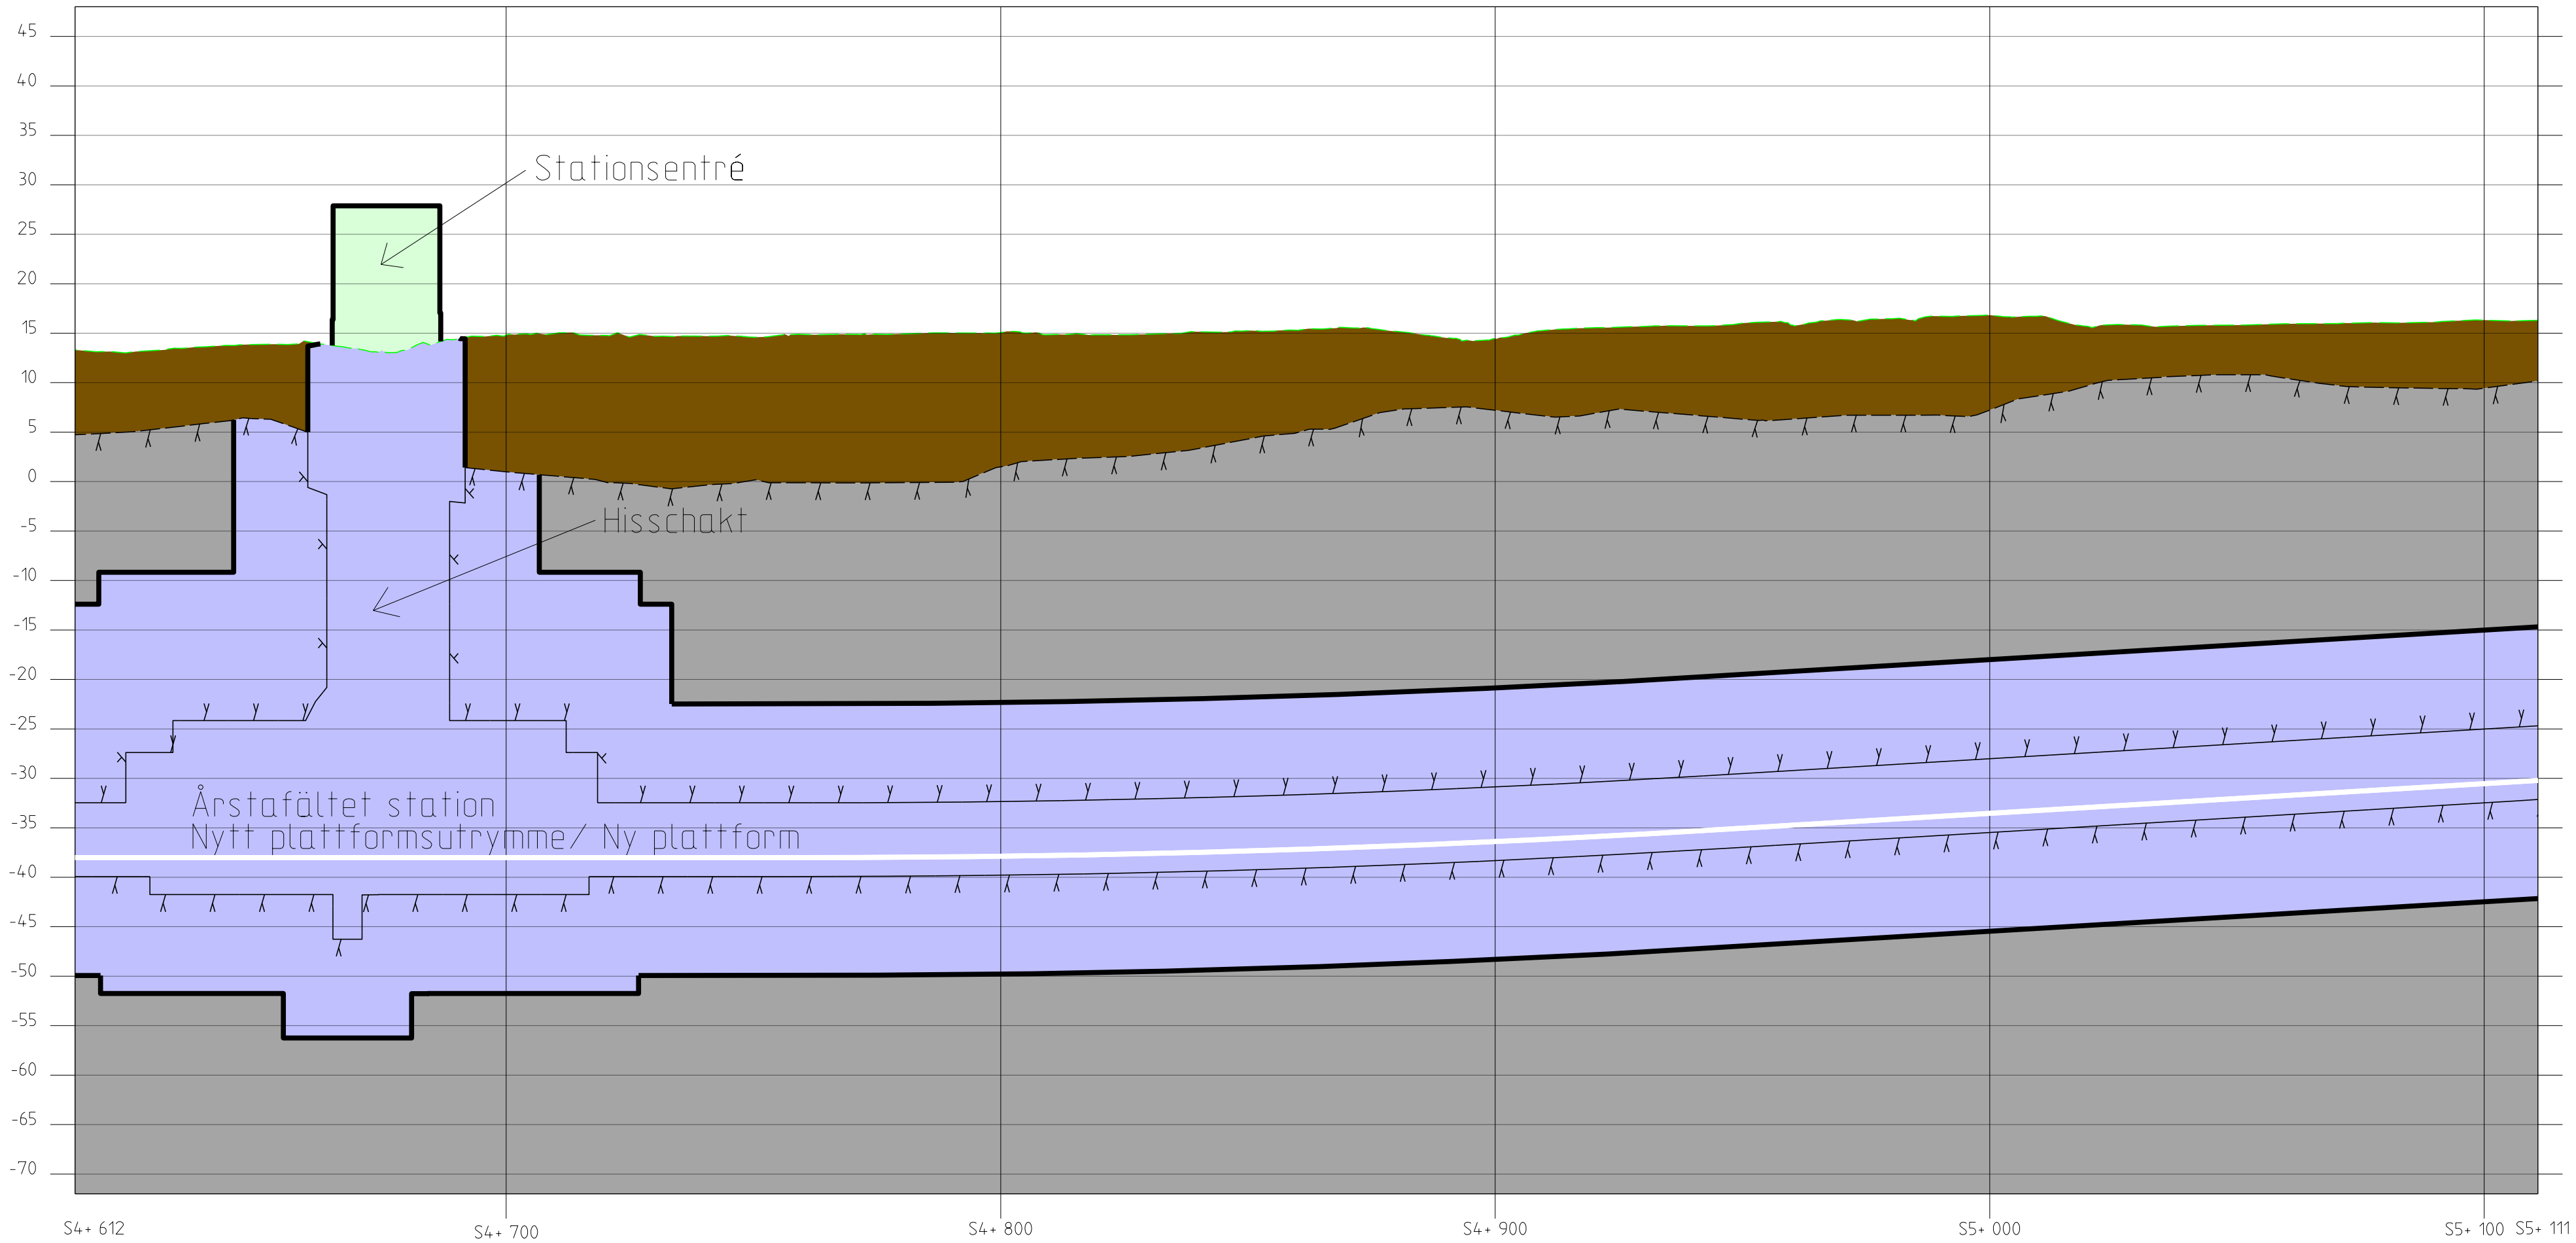

SAMRÅDSHANDLING
2023-11-10

SWECO 									
Uppdrag nr 30037317	Handläggare M. Olofsson	Rit/Konst T. Lundmark	-	-		-	-		
Granskad M. Elliot		Godkänd P. Reiland	Rev	Ant	Revidering avser	Sign	Datum		
Ort Stockholm	Datum 2023-10-05		JÄRNVÄGSPLAN						
Region Stockholm		Tunnelbana 4 – Gul Fridhemsplan-Älvsjö							
FUT Handläggare Kajsa Nilsson	Informationssäkerhetsklass K1		Samrådskarta Plan och profil						
FUT Granskad Kajsa Nilsson	FUT Godkänd Johan Brantmark		Förvaltningsnummer			Format A1	Skala 1:1000		
FUT Ort Stockholm	Datum 2023-11-09		Ritningsnummer M72-X700-ACN-A0510-0X-010			Nästa bl 011	Rev		