


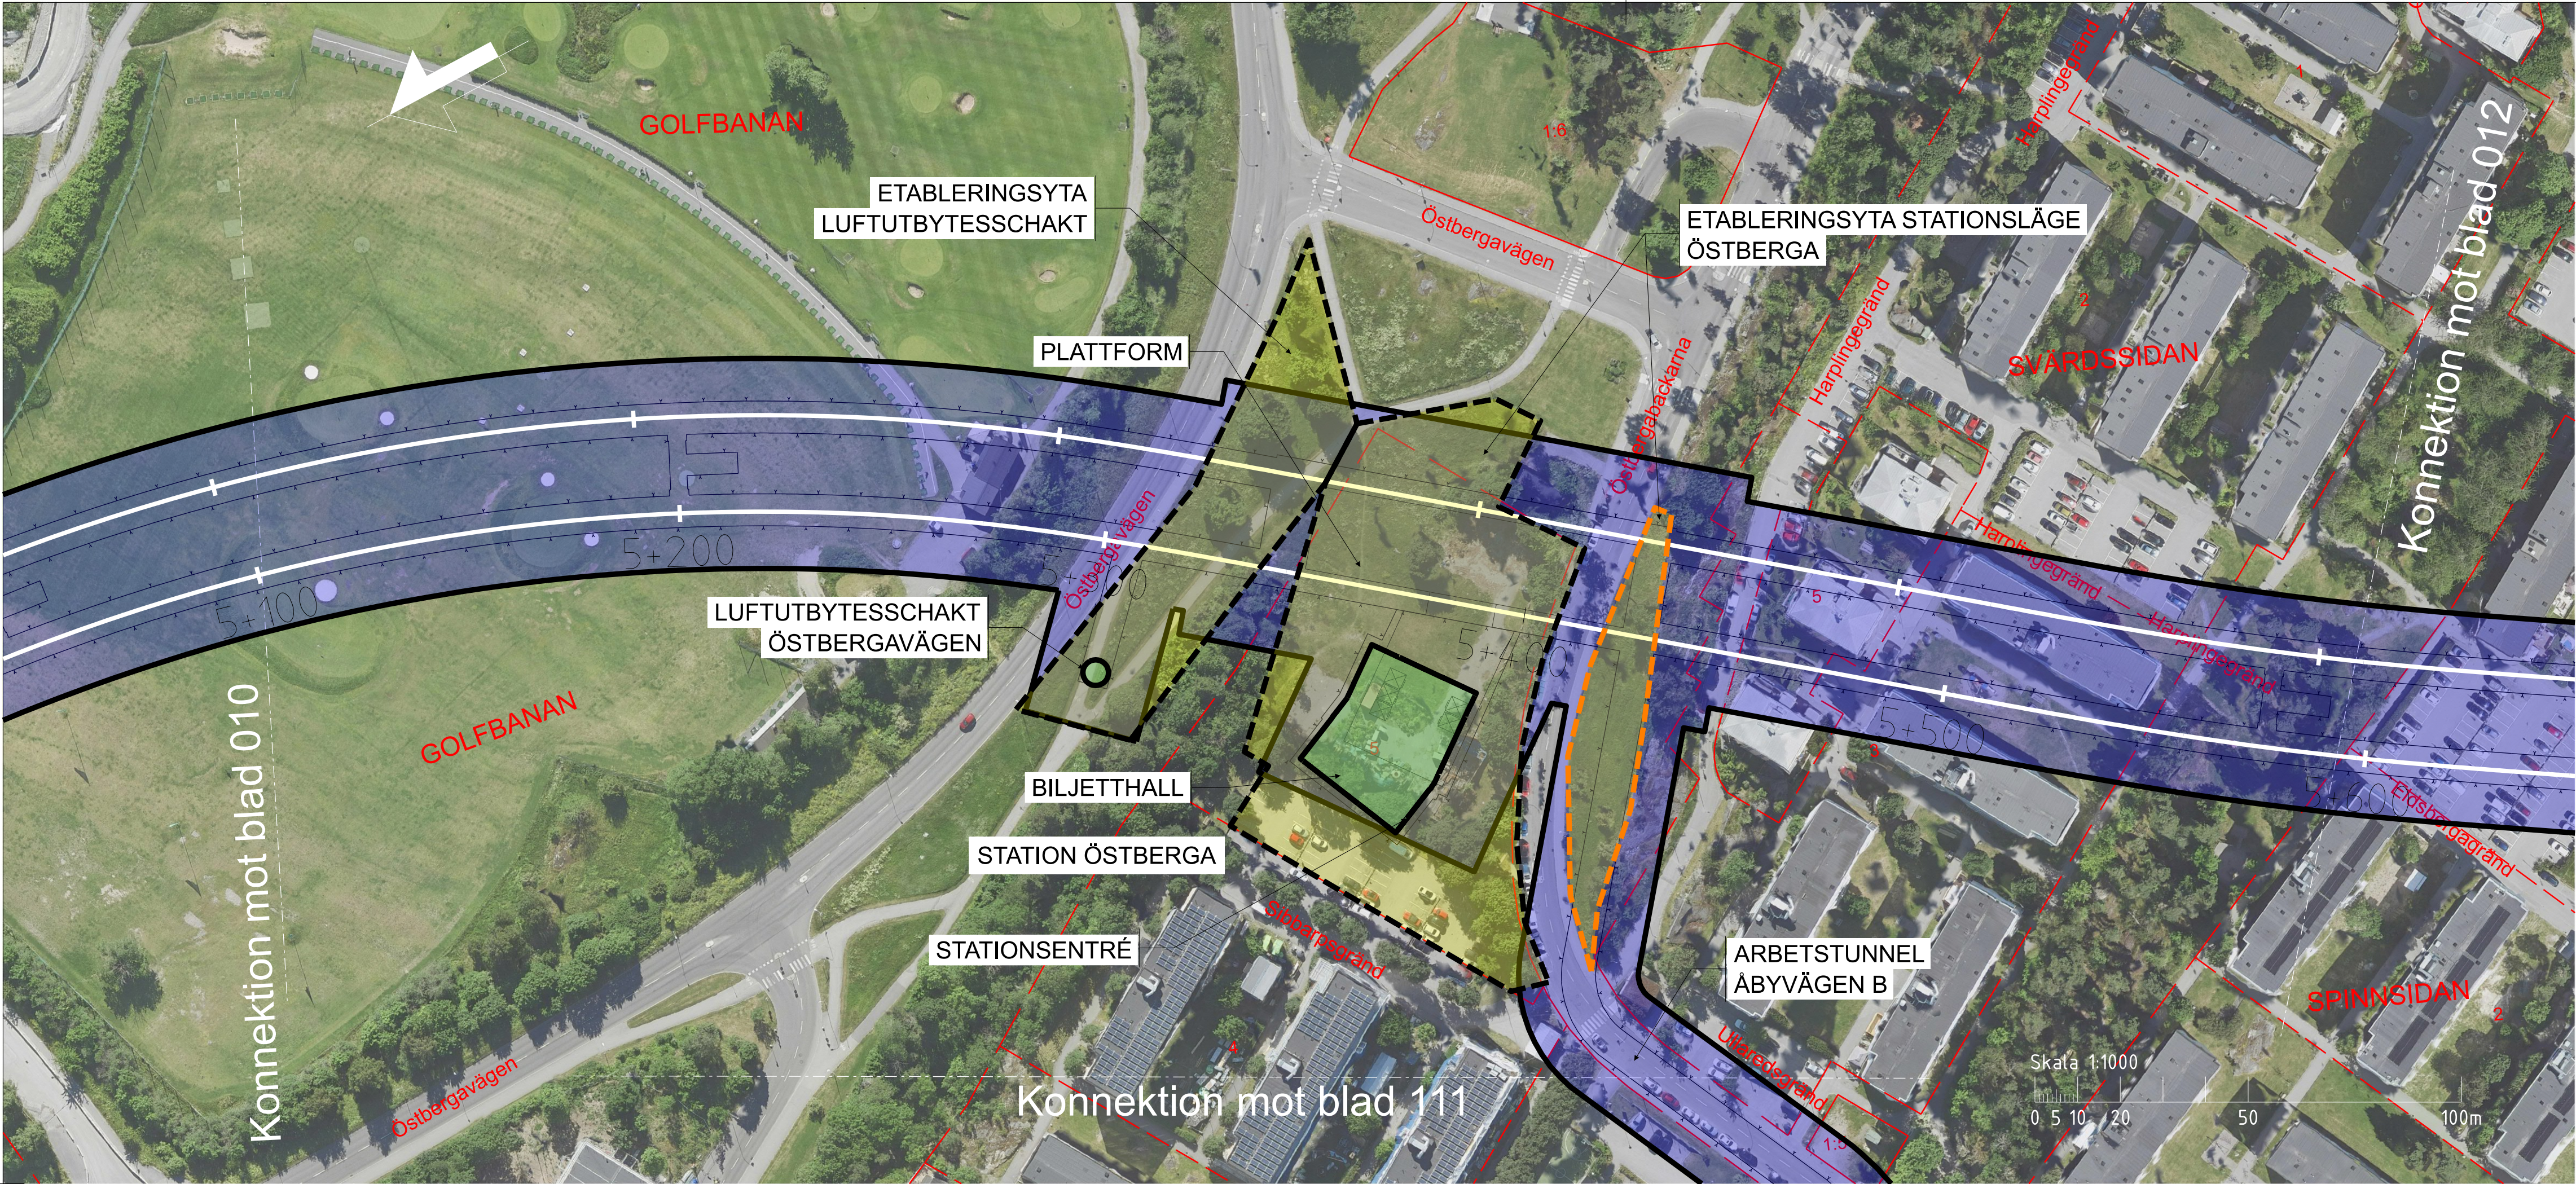

TECKENFÖRLÄRING

NYTT MARKANSPRÅK

- PERMANENT MARKANSPRÅK OVAN MARK
- PERMANENT MARKANSPRÅK UNDER MARK
- TILLFÄLLIGT MARKANSPRÅK OVAN MARK
- TILLFÄLLIGT MARKANSPRÅK OVAN MARK, TILLKOMMANDE ETABLERINGSYTA VID SÄNKSCHAKT

NYA ANLÄGGNINGAR

- NY SPÅRLINJE MED LÅNGMATNING
- HISS
- VAXEL
- PROJETERAD BERGKONTUR

BEFINTLIGA ANLÄGGNINGAR

- BEFINTLIG STATION



ÖVRIGA BETECKNINGAR PÅ SAMRÅDSKARTAN

- GRÄNS FÖR JÄRNVÄGSPLAN
- KONNEKTIONSLINJE
- FASTIGHETSGRÄNS
- KVARTERSGRÄNS/TRAKTGRÄNS

ÖVRIGA BETECKNINGAR PROFIL

- BEFINTLIG MARKYTÄ
- BEFINTLIG BERGYTA
- JORDLAGER
- BERG
- VATTEN

DATUM GRUNDKARTA: 2023-05-05
DATUM FASTIGHETSKARTA: 2023-05-05
KOORDINATSYSTEM: SWEREF 99 18 00 RH2000
DATUM ORTOFOTO: 2023-05-11

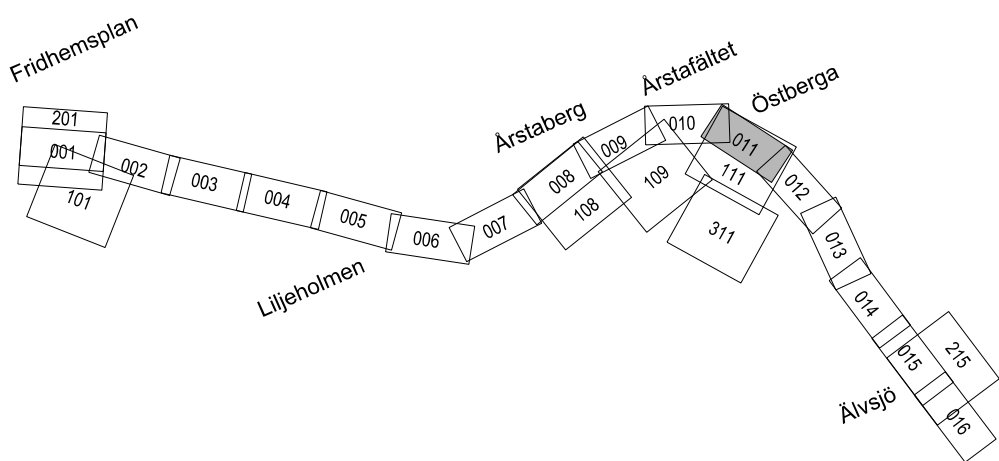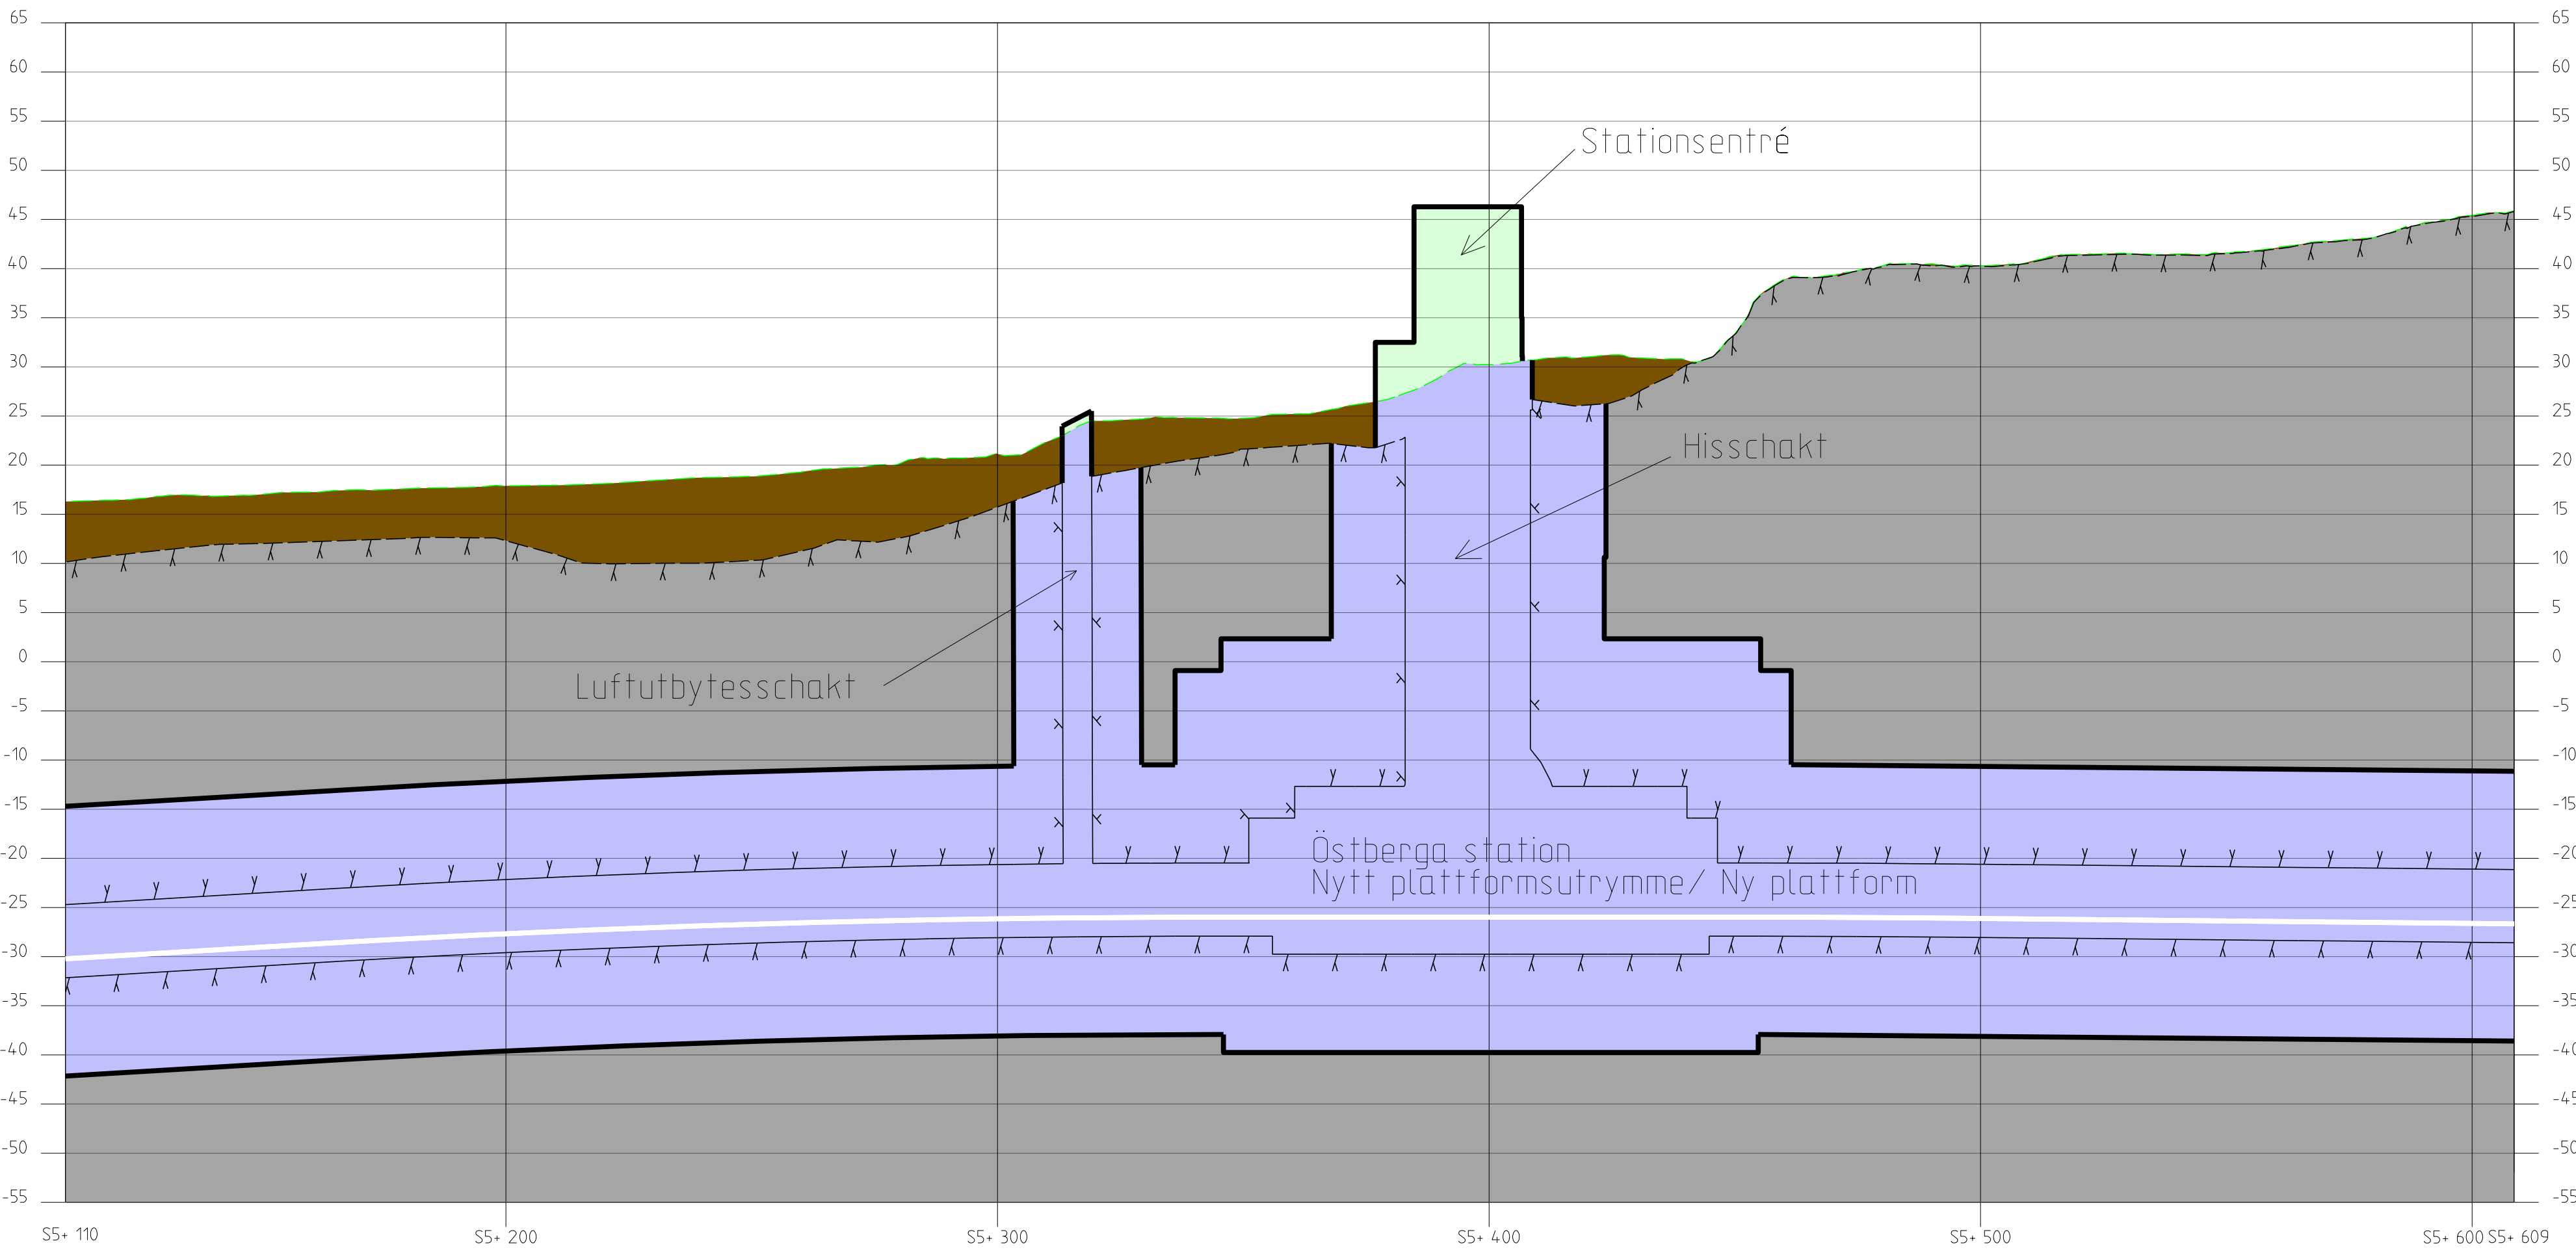

SAMRÅDSHANDLING
2023-11-10

SWECO							
Uppdrag nr 30037317	Handläggare M. Olofsson	Rit/Konst T. Lundmark		Rev	Ant	Revidering avser	Sign Datum
Granskad M. Elliot	Godkänd P. Reiland	JÄRNVÄGSPLAN					
Ort Stockholm	Datum 2023-10-05	Tunnelbana 4 – Gul Fridhemsplan-Älvsjö					
Region Stockholm		Samrådsplan och profil					
FUT Handläggare Kajsa Nilsson	Informationssäkerhetsklass K1	Förvaltningsnummer		Format A1	Skala 1:1000		
FUT Granskad Kajsa Nilsson	FUT Godkänd Johan Brantmark					Nästa bl 111	Rev
FUT Ort Stockholm	Datum 2023-11-09	Ritningsnummer M72-X700-ACN-A0560-0X-011					

Dessa handlingar och information har utarbetats av SWECO och är avsedda för användning i samband med projekteringen av järnvägsplan och profil. De ska inte användas för andra ändamål utan tillstånd från SWECO. SWECO ansvarar inte för fel eller skador som kan uppstå vid användning av denna information.