


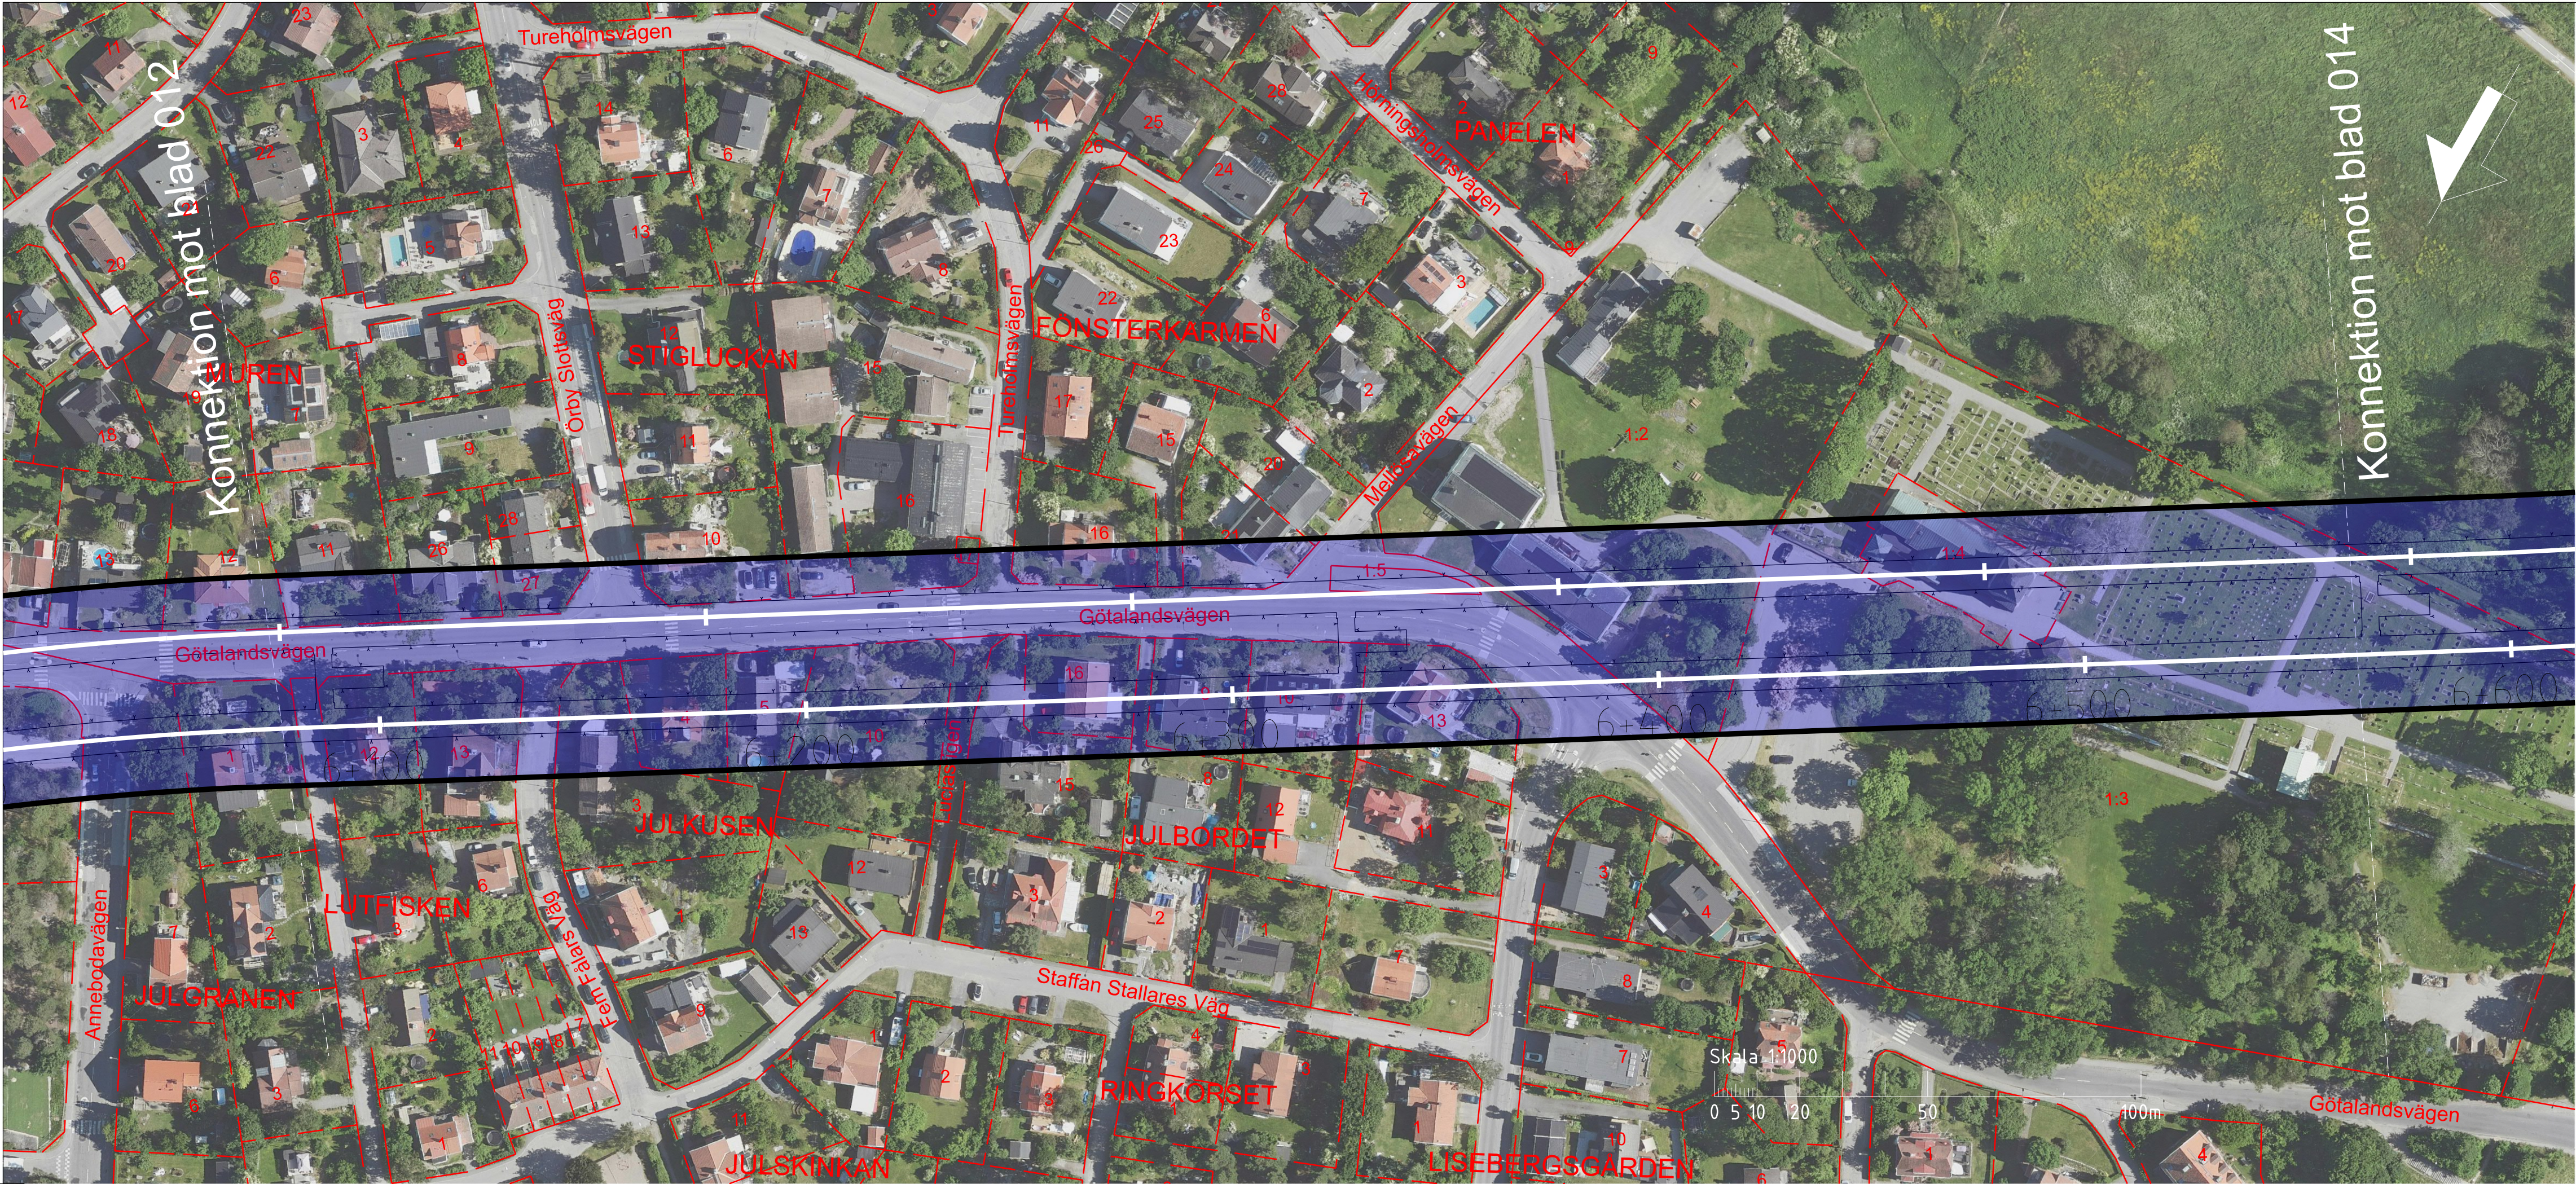

TECKENFÖRKLARING

NYTT MARKANSPRÅK

PERMANENT MARKANSPRÅK OVAN MARK

PERMANENT MARKANSPRÅK UNDER MARK

TILLFÄLLIGT MARKANSPRÅK OVAN MARK

TILLFÄLLIGT MARKANSPRÅK OVAN MARK
TILLKOMMANDE ETABLERINGSYTA VID SANKSCHAKT

NYA ANLÄGGNINGAR

0+000

NY SPÅRLINJE MED LÅNGDMATNING

HISS

VAXEL

Y Y Y

PROJETERAD BERGKONTUR

BEFINTLIGA ANLÄGGNINGAR

BEFINTLIG STATION

ÖVRIGA BETECKNINGAR PÅ SAMRÅDSKARTAN

++ ++ ++ ++

GRANS FÖR JÄRNVAGSPLAN

KONNEKTIONSLINJE

- - - -

FASTIGHETSGRÄNS

- - - -

KVARTERSGRÄNS/TRAKTGRÄNS

ÖVRIGA BETECKNINGAR PROFIL

- - - -

BEFINTLIG MARKYTA

^ ^ ^



BEFINTLIG BERGYTA

JORDLAGER

BERG

VATTEN

DATUM GRUNDKARTA: 2023-05-05
DATUM FASTIGHETSKARTA: 2023-05-05
KOORDINATSYSTEM: SWEREF 99 18 00 RH2000
DATUM ORTOFOTO: 2023-05-11

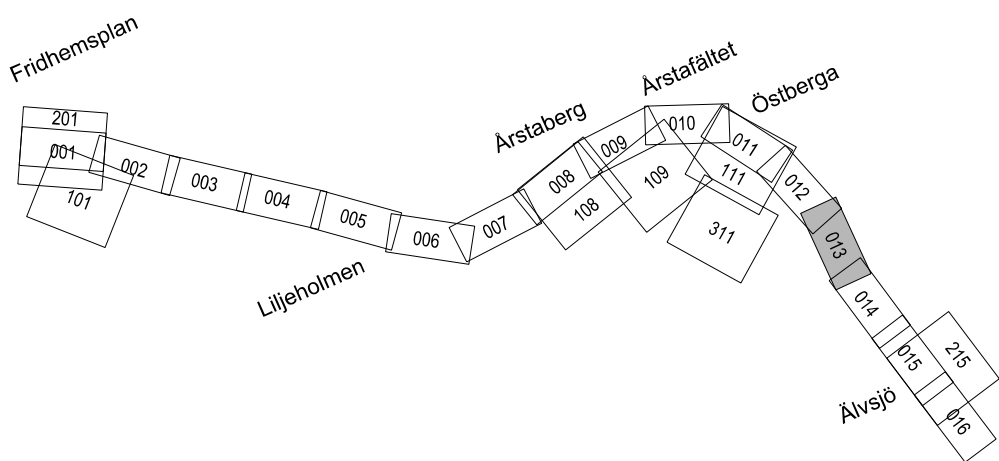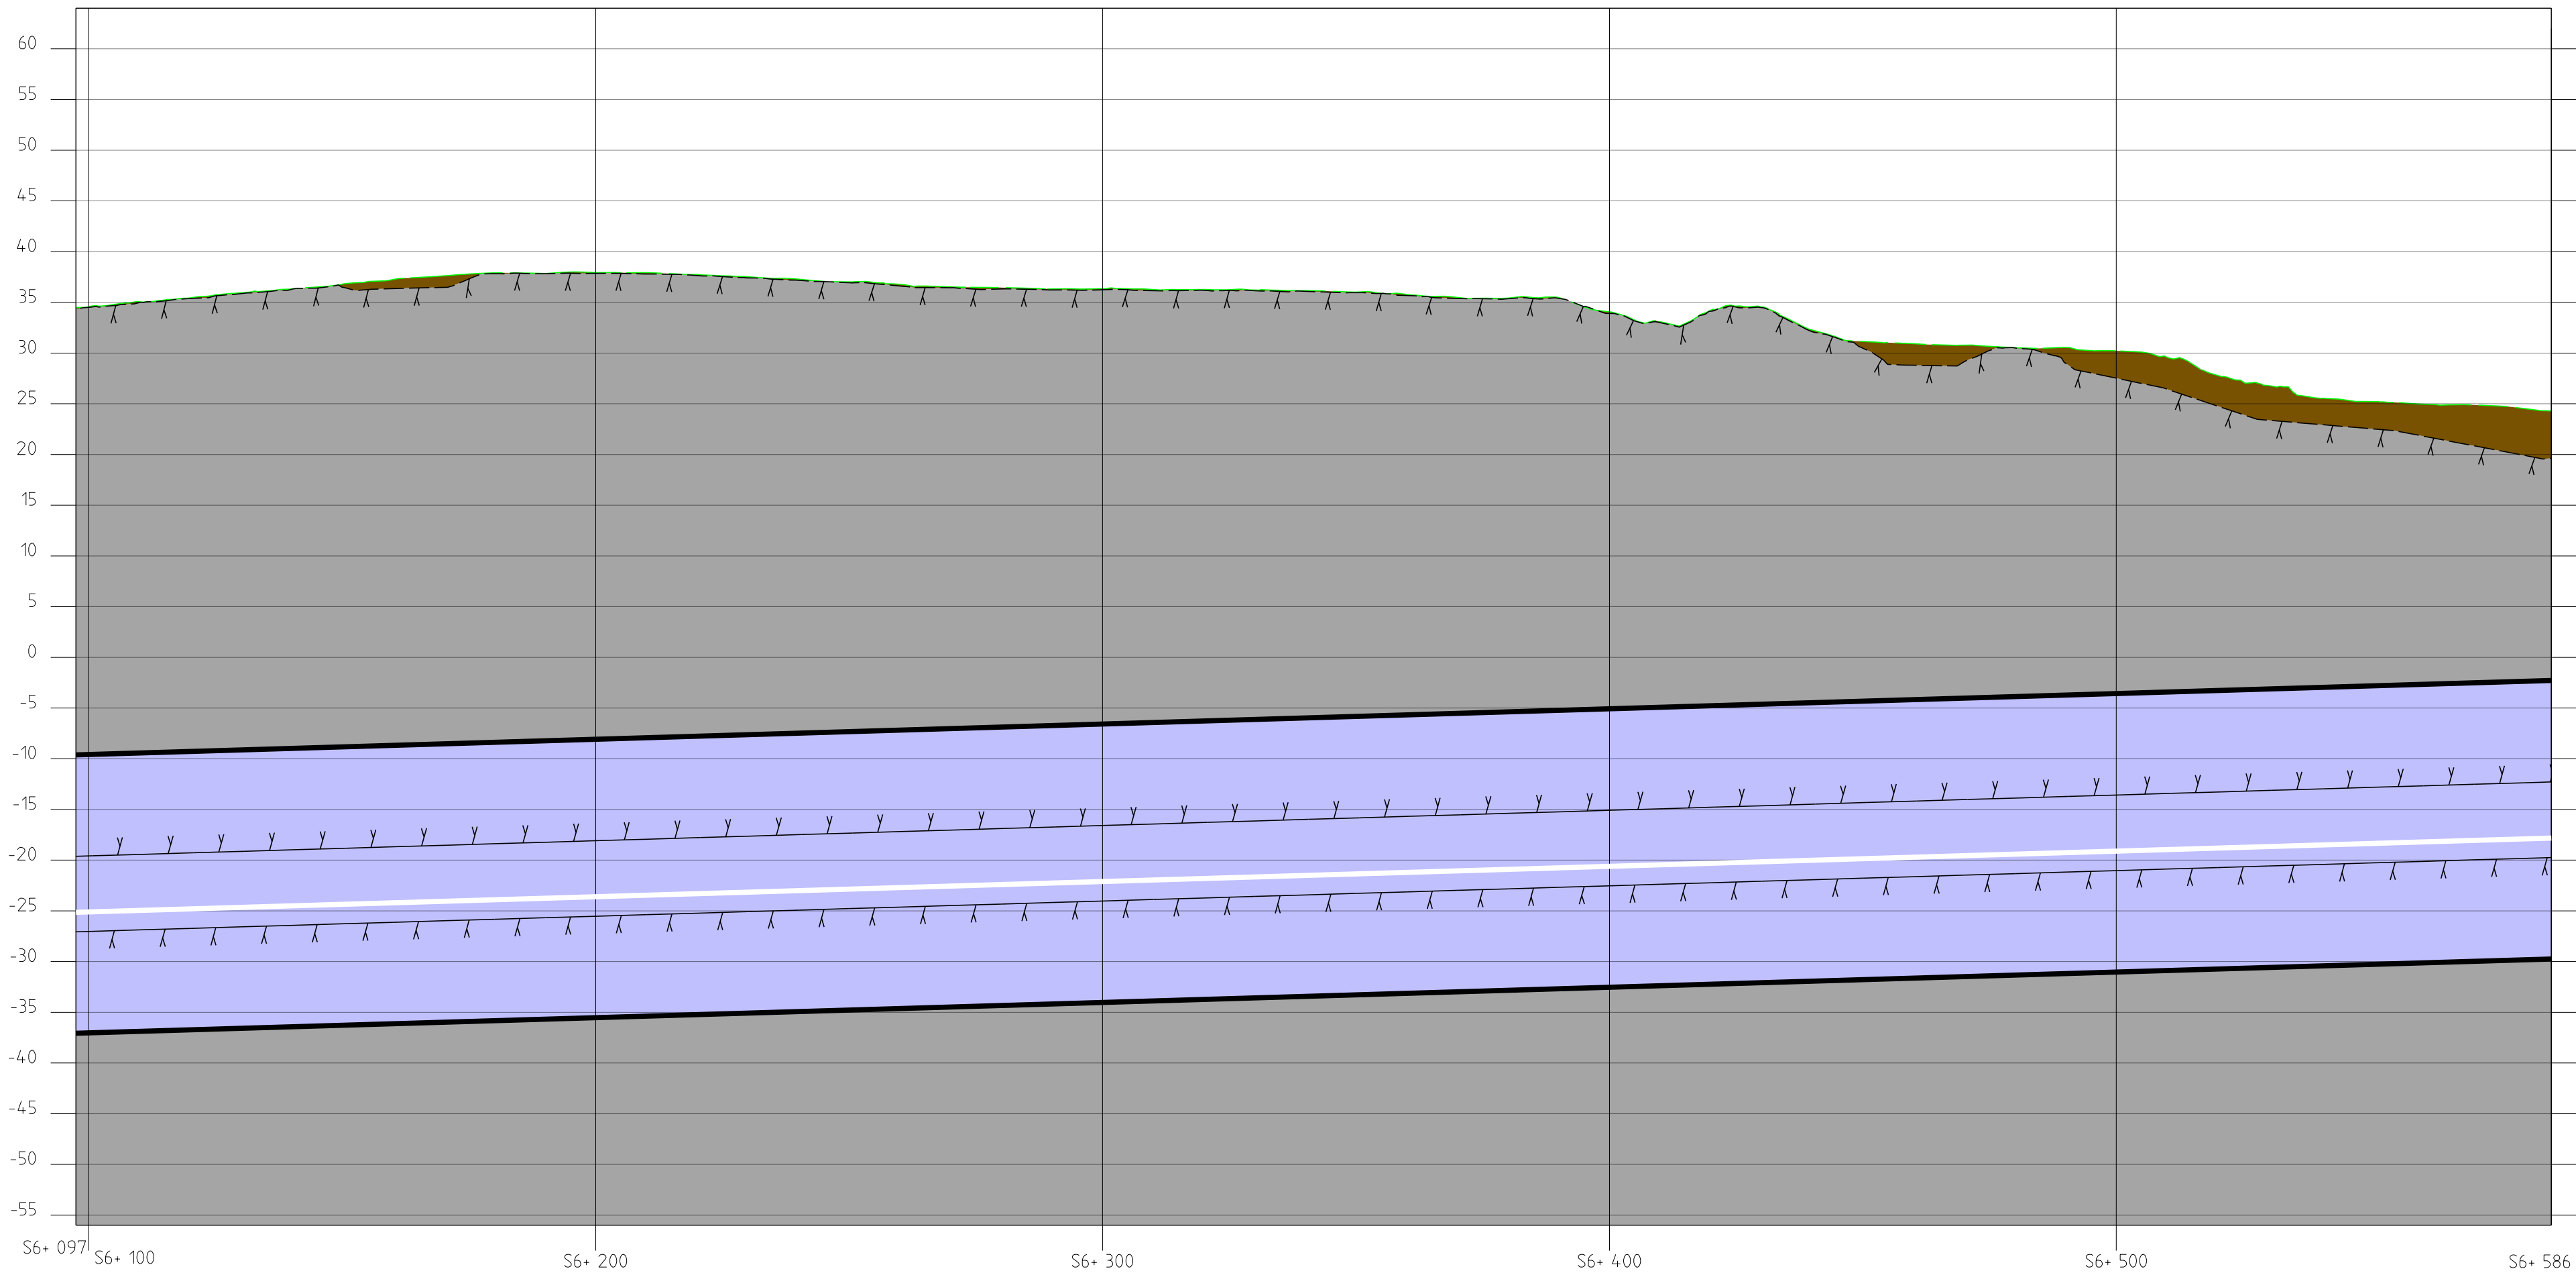

SAMRÅDSHANDLING
2023-11-10

SWECO							
Uppdrag nr 30037317	Handläggare M. Olofsson	Rit/Konst T. Lundmark	Rev	Ant	Revidering avser	Sign	Datum
Granskad M. Elliot	Godkänd P. Reiland	JÄRNVÄGSPLAN					
Ort Stockholm	Datum 2023-10-05	Tunnelbana 4 – Gul Fridhemsplan-Älvsjö					
Region Stockholm		Samrådskarta Plan och profil					
FUT Handläggare Kajsa Nilsson	Informationssäkerhetsklass K1	Förvaltningsnummer		Format A1	Skala 1:1000		
FUT Granskad Kajsa Nilsson	FUT Godkänd Johan Brantmark					Nästa bl 014	Rev
FUT Ort Stockholm	Datum 2023-11-09	Ritningsnummer M72-X700-ACN-A0660-0X-013					

Den här handlingen och dess innehåll är tillgänglig för allmänheten. Om du vill se eller kopiera den, kontakta oss på 08-736 73 73. Vi kommer att tillgodosena dina önskemål om det är möjligt. Om du vill se eller kopiera den, kontakta oss på 08-736 73 73. Vi kommer att tillgodosena dina önskemål om det är möjligt.