

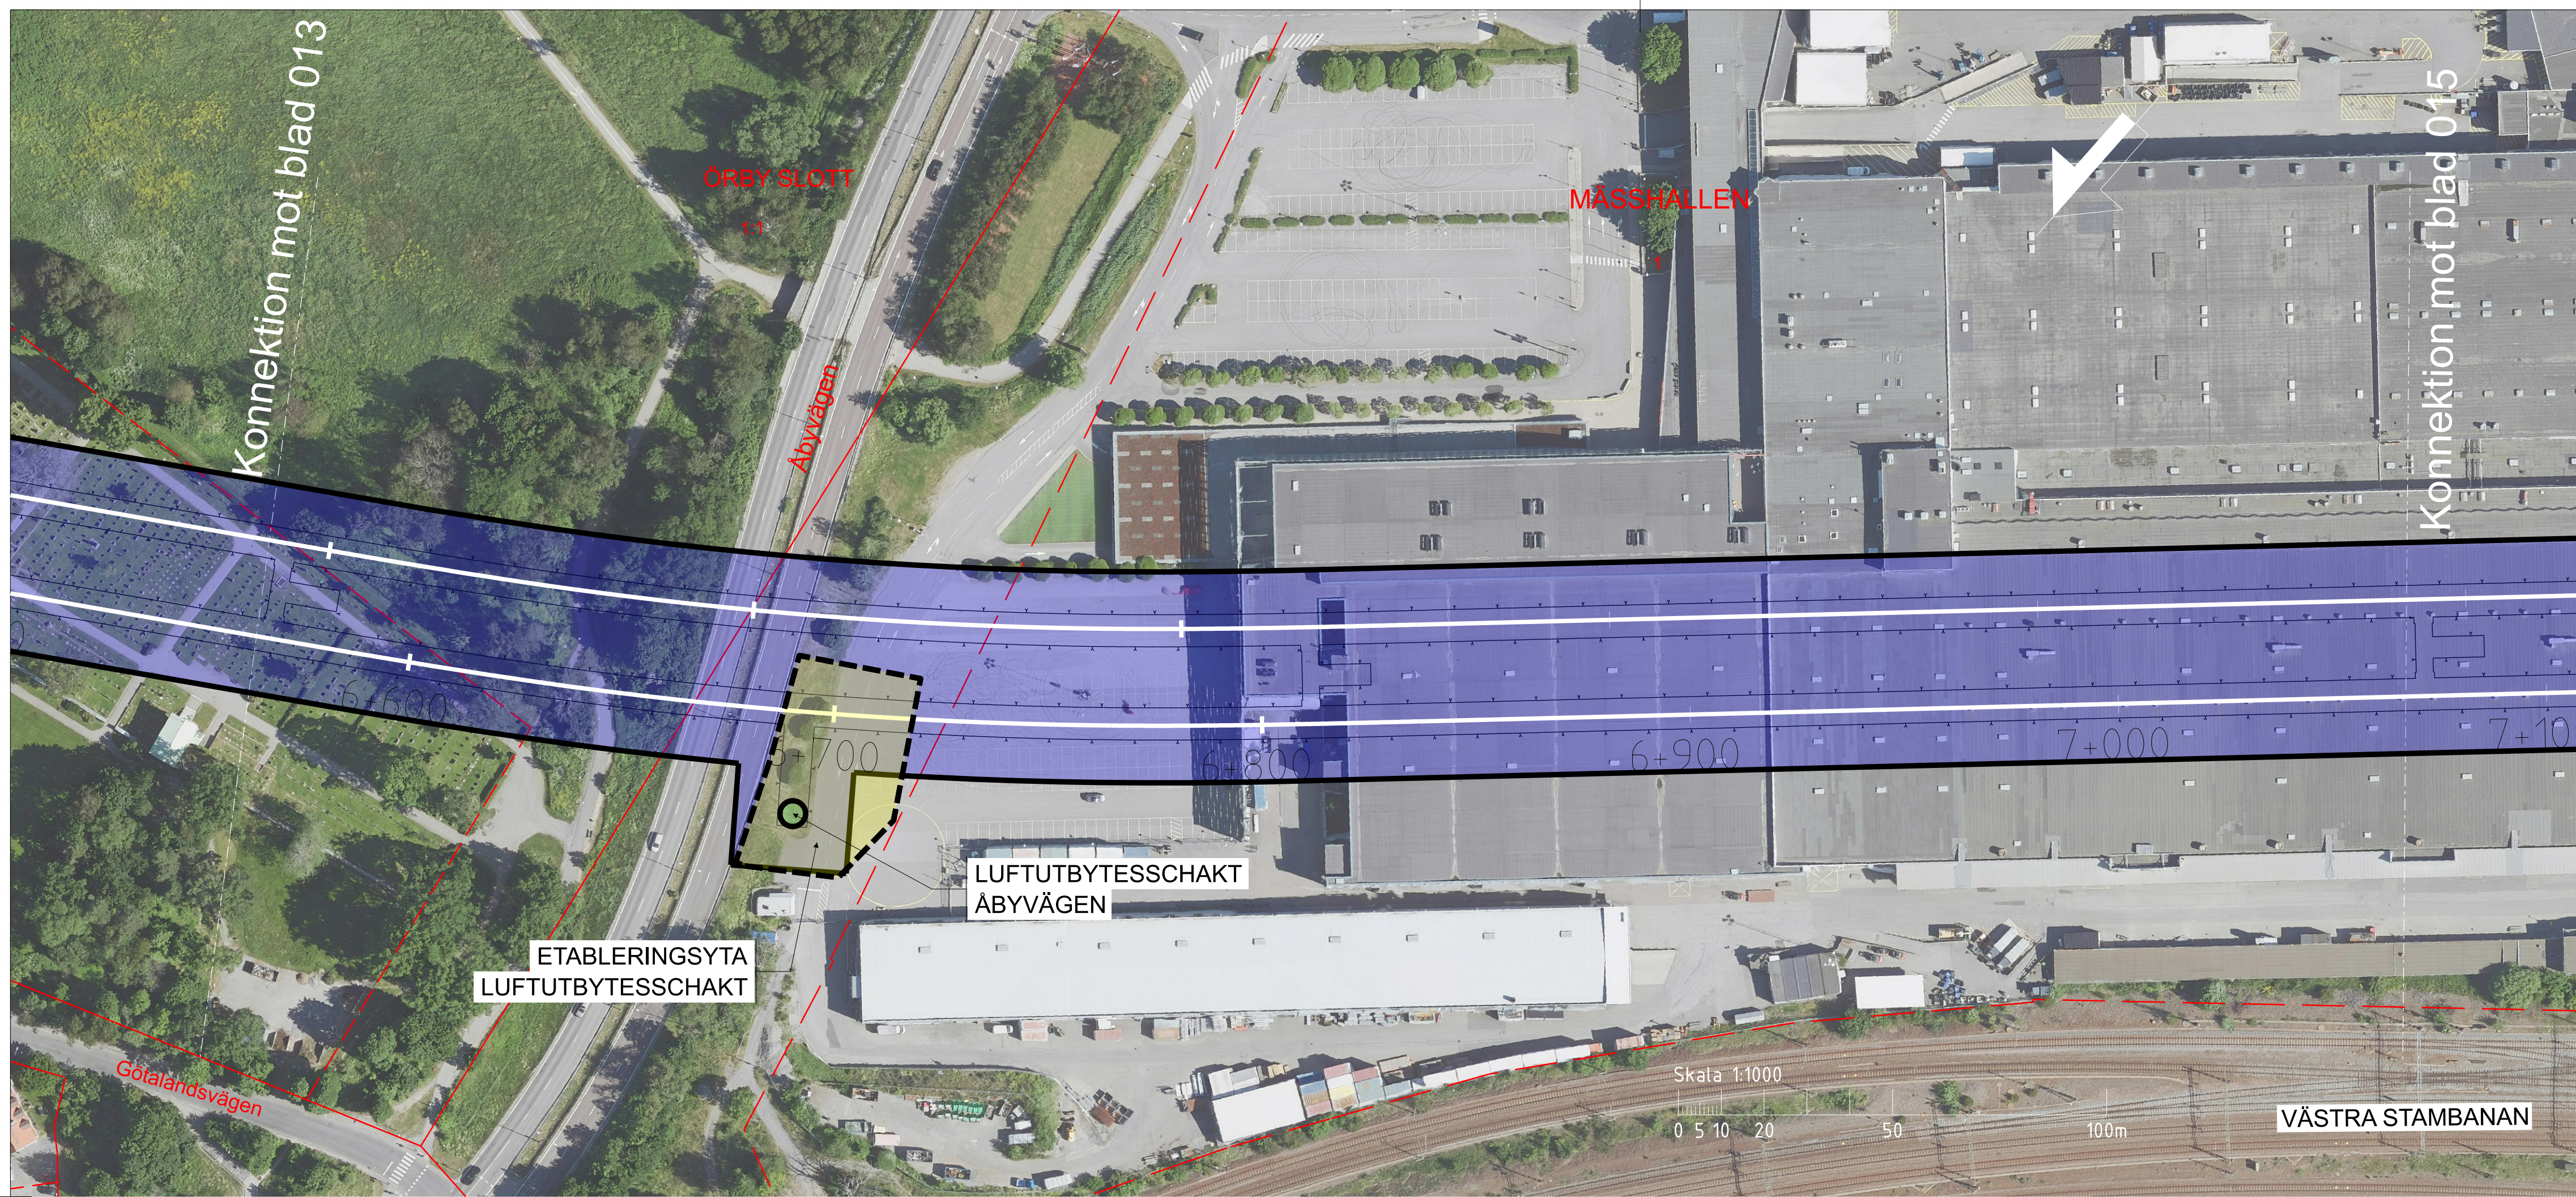
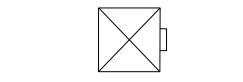
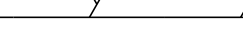


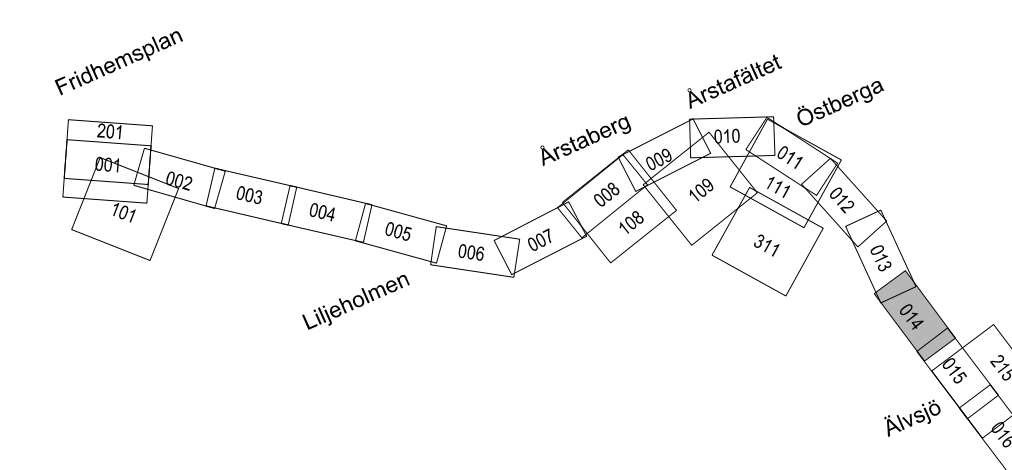

TECKENFÖRKLARING	DATUM GRUNDKARTA: 2023-05-05 DATUM FASTIGHETSKARTA: 2023-05-05 KOORDINATSYSTEM: SWEREF 99 18 00 RH2000 DATUM ORTOFOTO: 2023-05-11
NYTT MARKANSPRÅK	
	PERMANENT MARKANSPRÅK OVAN MARK
	PERMANENT MARKANSPRÅK UNDER MARK
	TILLFALLIGT MARKANSPRÅK OVAN MARK
	TILLFALLIGT MARKANSPRÅK OVAN MARK TILLKOMMANDE ETABLERINGSYTA VID SANKSCHAKT
NYA ANLÄGGNINGAR	
	NY SPÅRLINJE MED LANGDMÄTNING
	HISS
	VÄXEL
	PROJETERAD BERGKTUR
BEFINTLIGA ANLÄGGNINGAR	
	BEFINTLIG STATION
ÖVRIGA BETECKNINGAR PÅ SAMRÅDSKARTAN	
	GRANS FÖR JÄRNVAGSPLAN
	KONNEKTIONSLINJE
	FASTIGHETSGRÄNS
	KVARTERSGRÄNS/TRAKTGRÄNS
ÖVRIGA BETECKNINGAR PROFIL	
	BEFINTLIG MARKYTA
	BEFINTLIG BERGYTA
	JORDLAGER
	BERG
	VATTEN

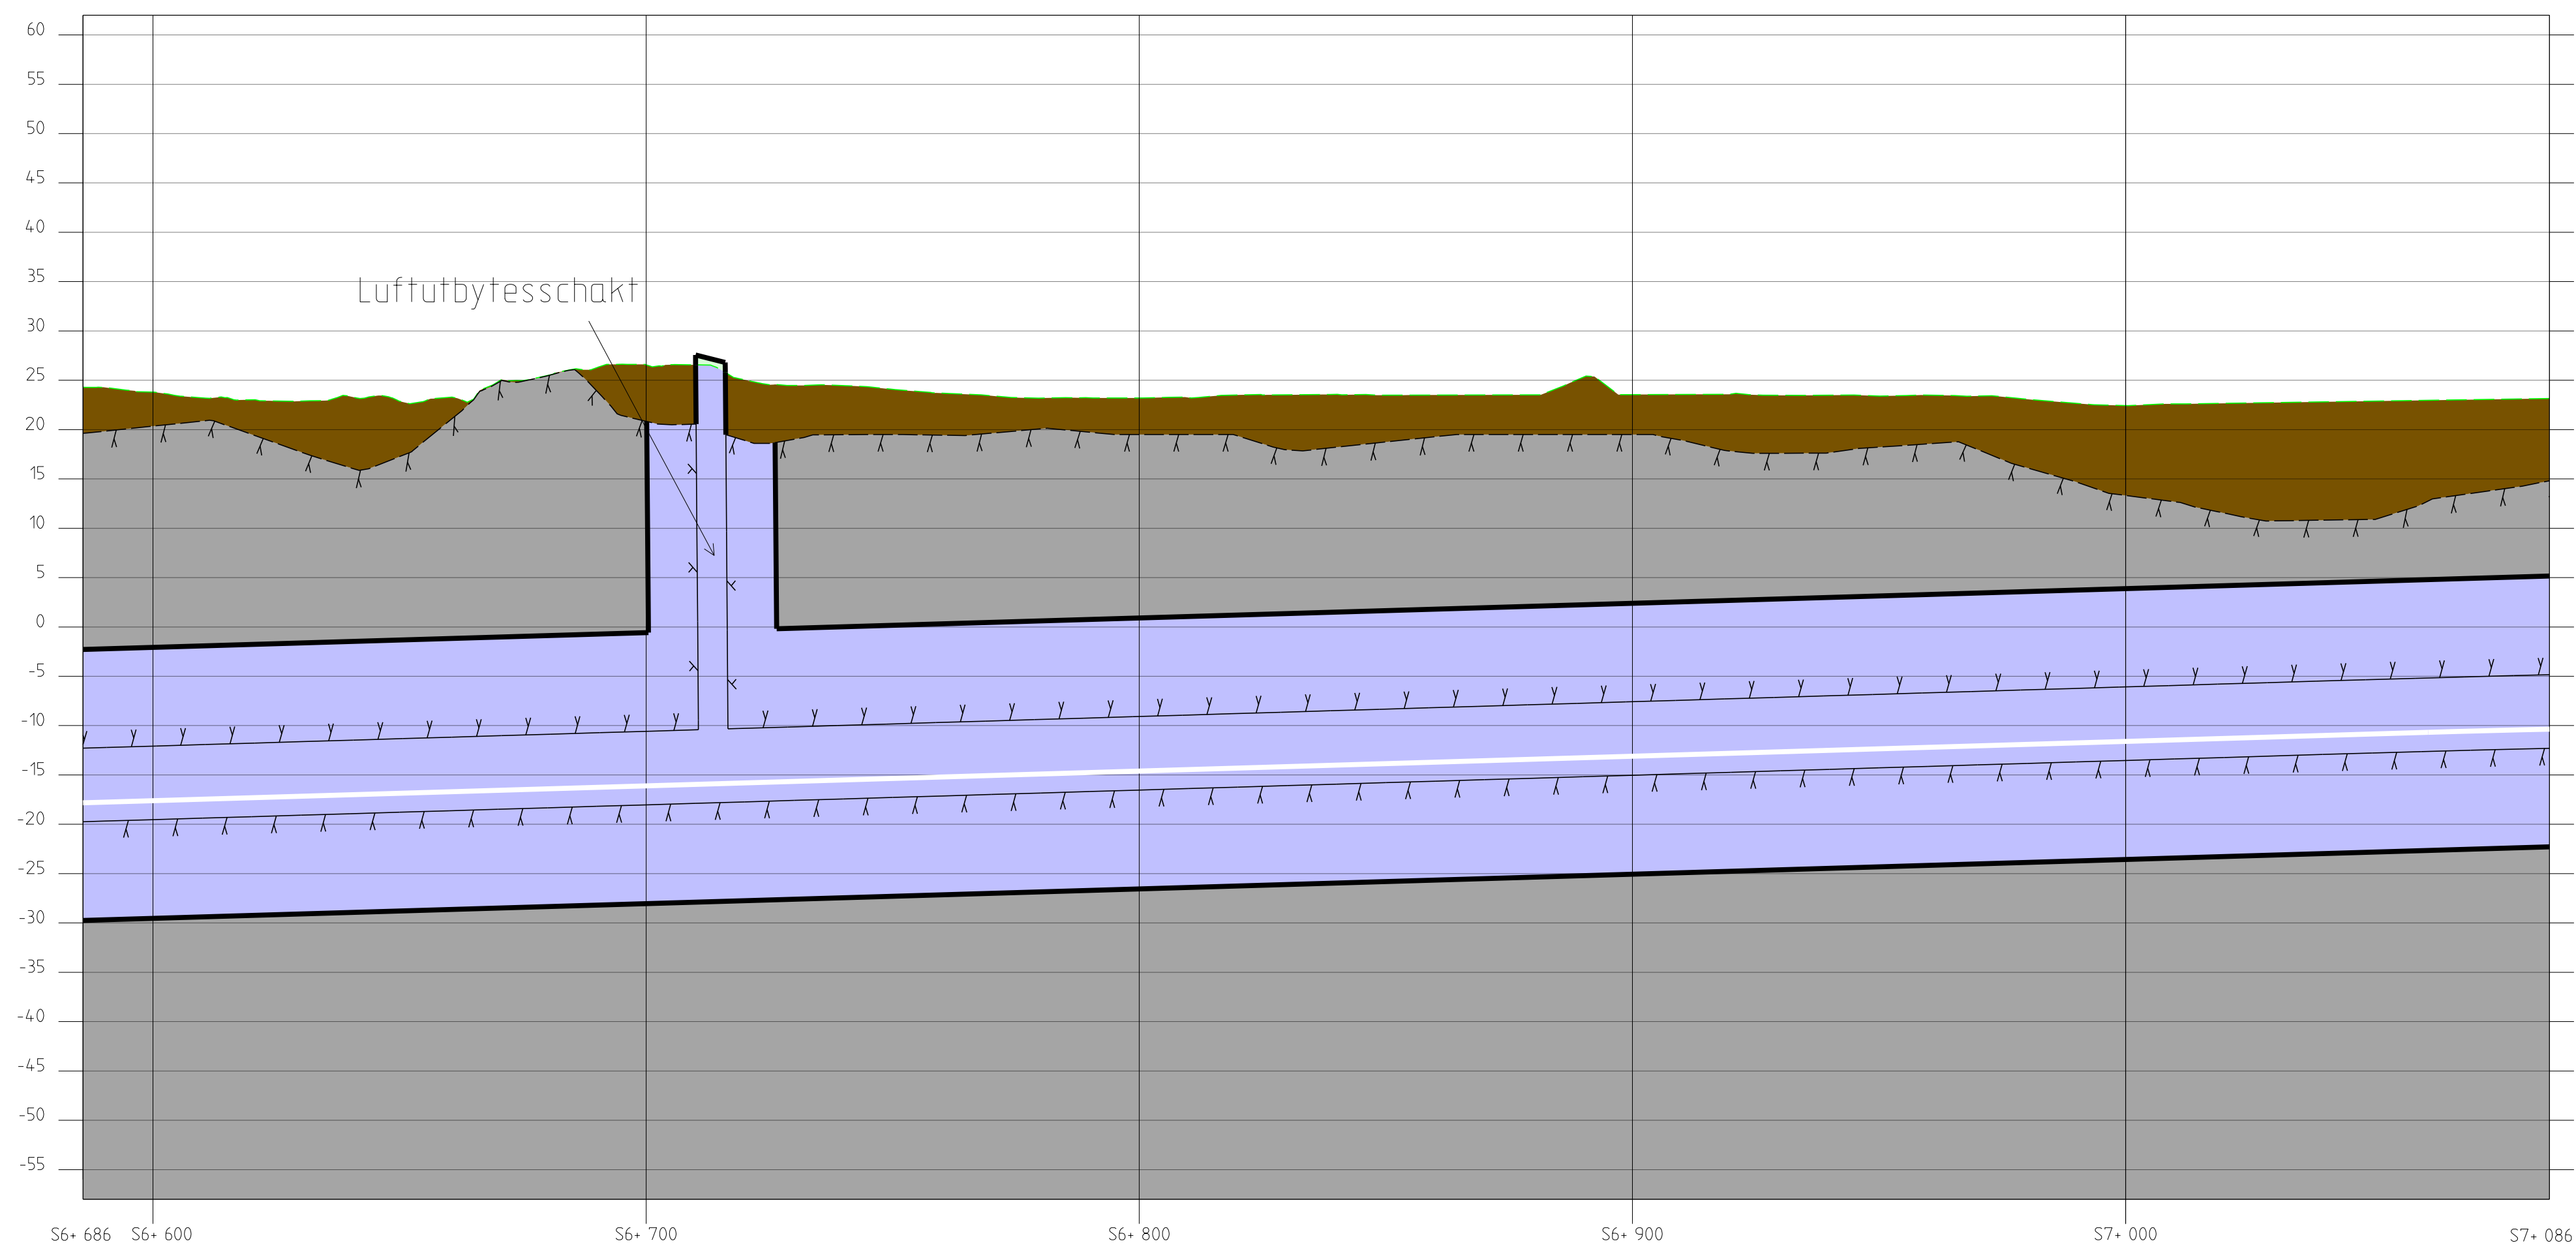

SAMRÅDSHANDLING
2023-11-10

											
Uppdrag nr 300373717	Handläggare M. Olofsson	Rit/Konst T. Lundmark	-	-	-	-	-	-	-	-	-
Granskad M. Elliot		Godkänd P. Reiland	Rev	Ant	Revidering avser				Sign	Datum	
Ort Stockholm		Datum 2023-10-25	JÄRNVÄGSPLAN Tunnelbana 4 - Gul Fridhemsplan-Älvsjö								
 Region Stockholm			Samrådscharta Plan och profil								
FUT Handläggare Kajsa Nilsson		Informationssäkerhetssklass K1	Förvaltningsnummer				Format A1	Skala 1:1000		Nästa bl 015	Rev
FUT Granskad Kajsa Nilsson		FUT Godkänd Johan Brantmark	Ritningsnummer M72-X700-ACN-A0710-0X-014								
FUT Ort Stockholm		Datum 2023-11-09									