


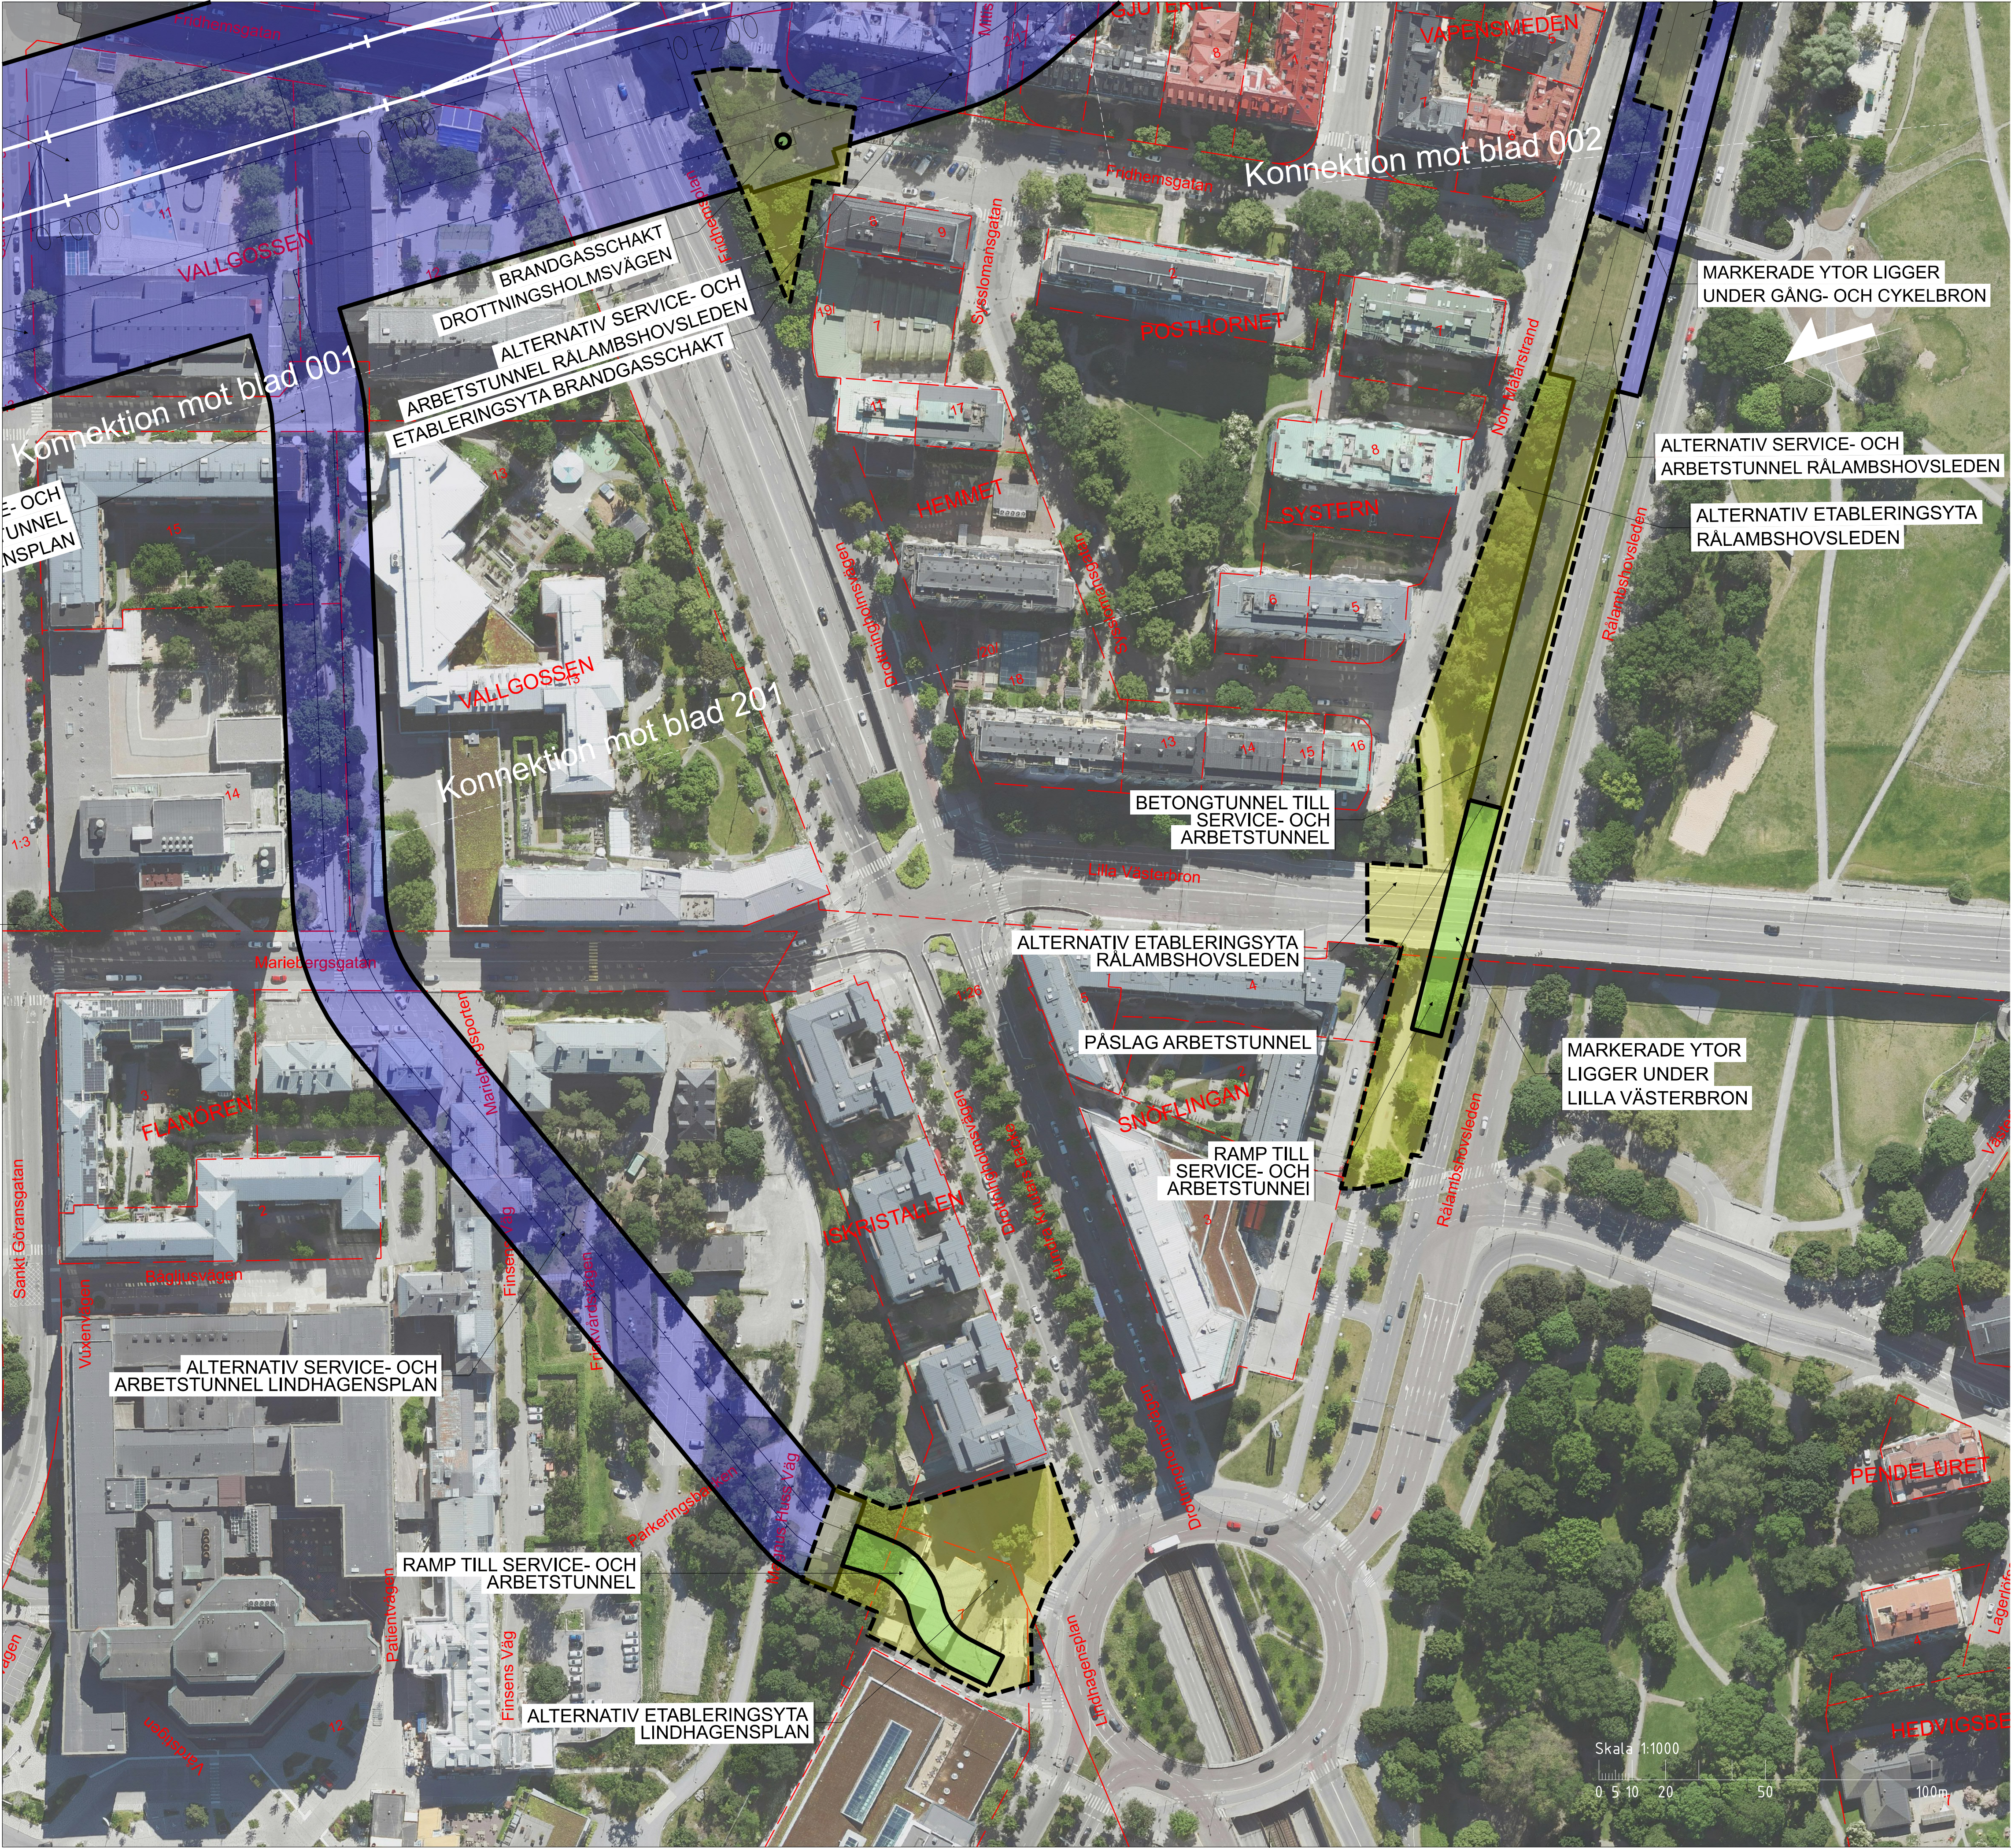

TECKENFÖRLÄRNING

NYTT MARKANSPRÅK

- PERMANENT MARKANSPRÅK OVAN MARK
- PERMANENT MARKANSPRÅK UNDER MARK
- TILLFÄLLIGT MARKANSPRÅK OVAN MARK
- TILLFÄLLIGT MARKANSPRÅK OVAN MARK, TILLKOMMANDE ETABLERINGSYTA VID SÄNKSCHAKT

NYA ANLÄGGNINGAR

- NY SPÅRLINJE MED LÅNGDMATNING
- HISS
- VAXEL
- PROJETERAD BERGKONTUR

BEFINTLIGA ANLÄGGNINGAR

- BEFINTLIG STATION


ÖVRIGA BETECKNINGAR PÅ SAMRÅDSKARTAN

- GRÄNS FÖR JÄRNVÄGSPLAN
- KONNEKTIONSLINJE
- FASTIGHETSGRÄNS
- KVARTERSGRÄNS/TRAKTGRÄNS

ÖVRIGA BETECKNINGAR PROFIL

- BEFINTLIG MARKYTA
- BEFINTLIG BERGYTA
- JORDLAGER
- BERG
- VATTEN

DATUM GRUNDKARTA: 2023-05-05
DATUM FASTIGHETSKARTA: 2023-05-05
KOORDINATSYSTEM: SWEREF 99 18 00 RH2000
DATUM ORTOFOTO: 2023-05-11

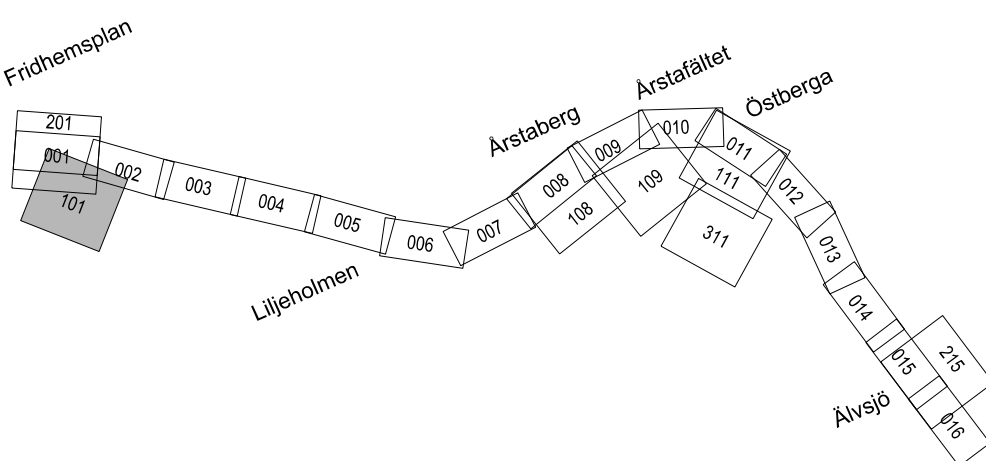

SAMRÅDSHANDLING
2023-11-10

SWECO							
Uppdrag nr 30037317	Handläggare M. Olofsson	Rit/Konst T. Lundmark		Rev	Ant	Revidering avser	Sign Datum
Granskad M. Eliot	Godkänd P. Reiland	Datum 2023-10-05		JÄRNVÄGSPLAN			
Ort Stockholm				Tunnelbana 4 – Gul Fridhemsplan-Älvsjö			
Region Stockholm				Samrådskarta Plan och profil			
FUT Handläggare Kajsa Nilsson	Informations säkerhetsklass K1	FUT Godkänd Johan Brantmark		Förvaltningsnummer	Format A1	Skala 1:1000	Nästa bl 201
FUT Ors Stockholm	Datum 2023-11-09			Ritningsnummer M72-X700-ACN-A0030-1X-101		Rev	

Dessa handlingar och tekniska lösningar är tillgängliga för allmänheten. Om du vill se eller låna dessa handlingar, kontakta oss på 08-736 73 73. Om du vill låna dessa handlingar, kontakta oss på 08-736 73 73. Om du vill låna dessa handlingar, kontakta oss på 08-736 73 73.