


Den här teckningen är en del av ett större projekt och ska inte användas separat utan i samband med övriga teckningar i projektsammanhang. För ytterligare information se projektsammanhang.

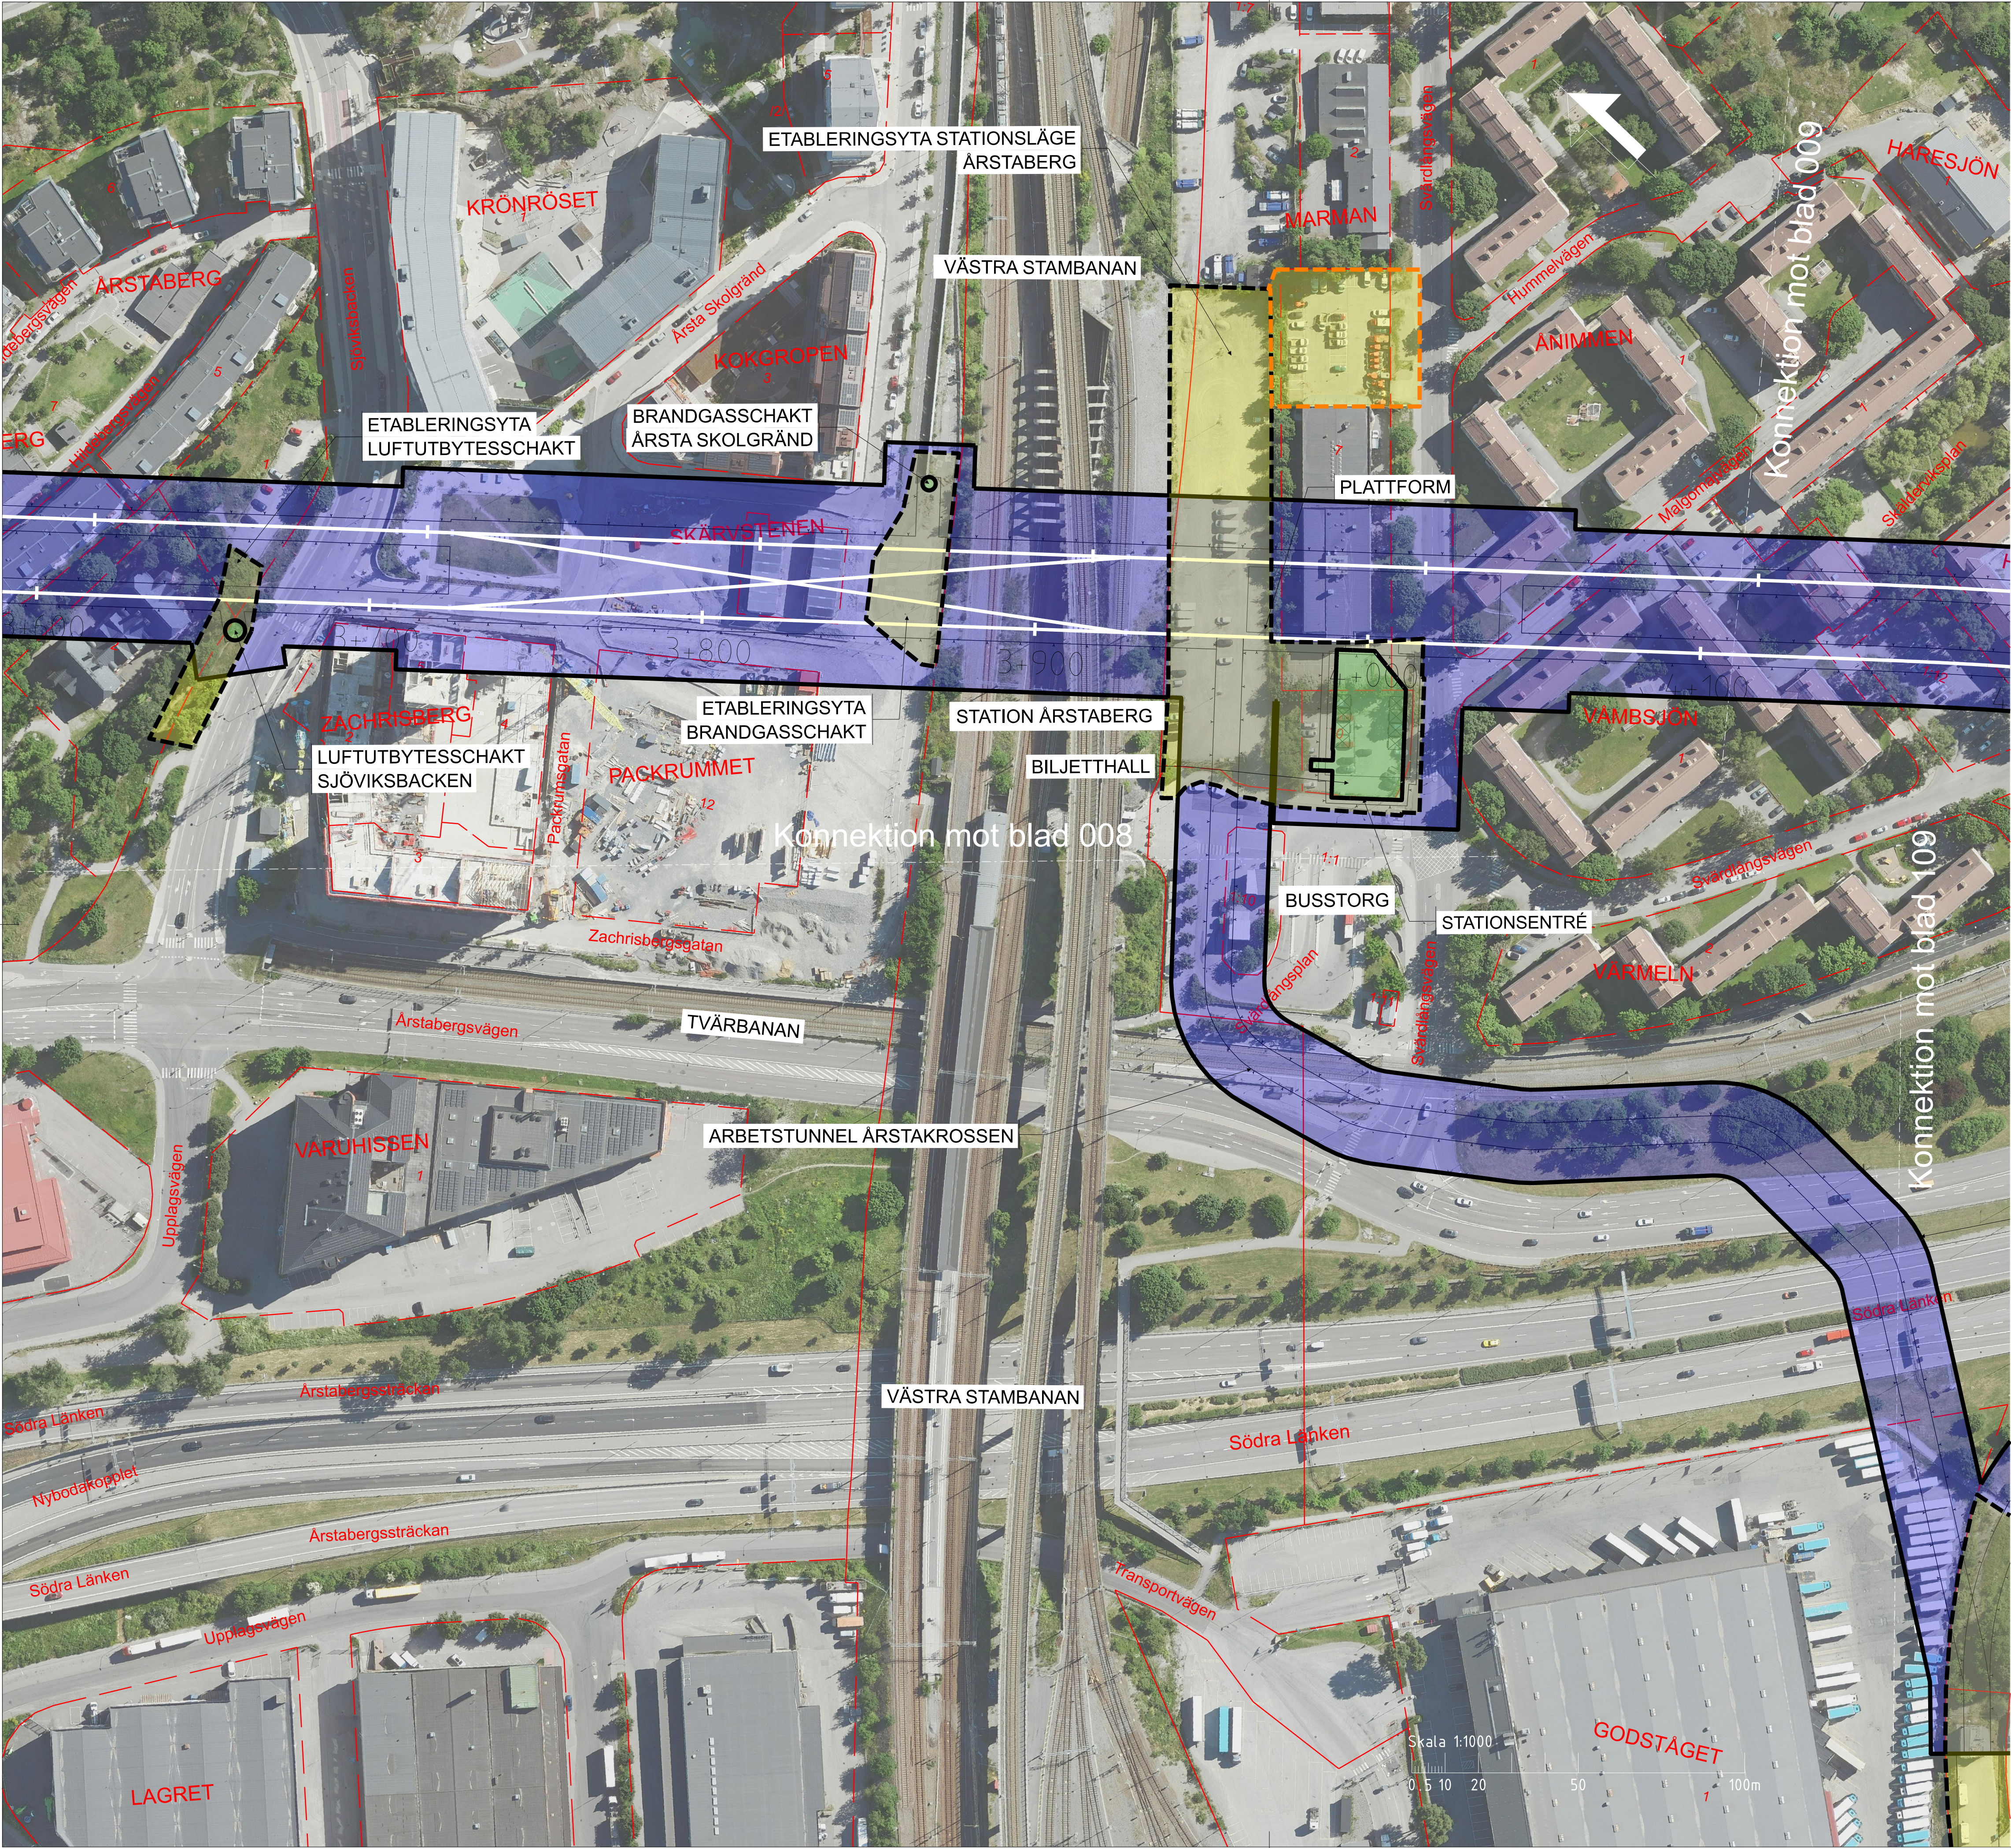

TECKENFÖRKLARING

DATUM GRUNDKARTA: 2023-05-05
DATUM FASTIGHETSKARTA: 2023-05-05
KOORDINATSYSTEM: SWEREF 99 18 00 RH2000
DATUM ORTOFOTO: 2023-05-11

NYTT MARKANSPRÅK

- PERMANENT MARKANSPRÅK OVAN MARK
- PERMANENT MARKANSPRÅK UNDER MARK
- TILLFÄLLIGT MARKANSPRÅK OVAN MARK
- TILLFÄLLIGT MARKANSPRÅK OVAN MARK
TILLKOMMANDE ETABLERINGSYTA VID SÄNKSCHAKT

NYA ANLÄGGNINGAR

- NY SPÅRLINJE MED LÄNGDMÄTNING
- HISS
- VAXEL
- PROJETERAD BERGKONTUR

BEFINTLIGA ANLÄGGNINGAR


- BEFINTLIG STATION

ÖVRIGA BETECKNINGAR PÅ SAMRÅDSKARTAN

- GRÄNS FÖR JÄRNVÄGSPLAN
- KONNEKTIONSLINJE
- FASTIGHETSGRÄNS
- KVARTERSGRÄNS/TRAKTGRÄNS

ÖVRIGA BETECKNINGAR PROFIL

- BEFINTLIG MARKYTÄ
- BEFINTLIG BERGYTÄ
- JORDLAGER
- BERG
- VATTEN

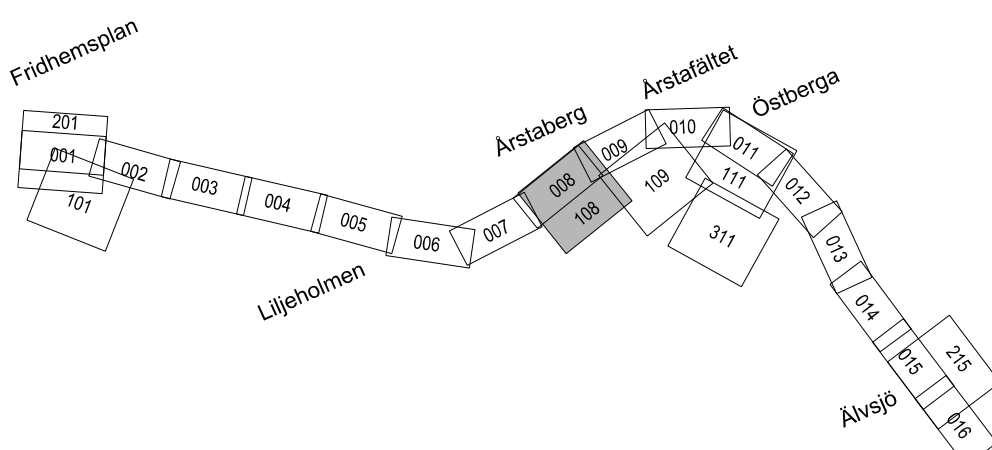

SAMRÅDSHANDLING
2023-11-10

SWECO 										
					-	-		-	-	
Uppdrag nr 30037317			Handläggare M. Olofsson		Rit./Konst T. Lundmark					
Granskad m. Elliot			Godkänd P. Reiland		Rev			Ant		Revidering avser
Ort Stockholm			Datum 2023-10-05		Sign			Datum		
 Region Stockholm					JÄRNVÄGSPLAN Tunnelbana 4 – Gul Fridhemsplan-Älvsjö					
FUT Handläggare Kajsa Nilsson			Informationssäkerhetsklass K1		Samrådskartan Plan och profil					
FUT Granskad Kajsa Nilsson			FUT Godkänd Johan Brantmark		Förvaltningsnummer		Format A1		Skala 1:1000	
FUT Ort Stockholm			Datum 2023-11-09		Ritningsnummer M72-X700-ACN-A0410-1X-108		Nästa bl 009		Rev	