


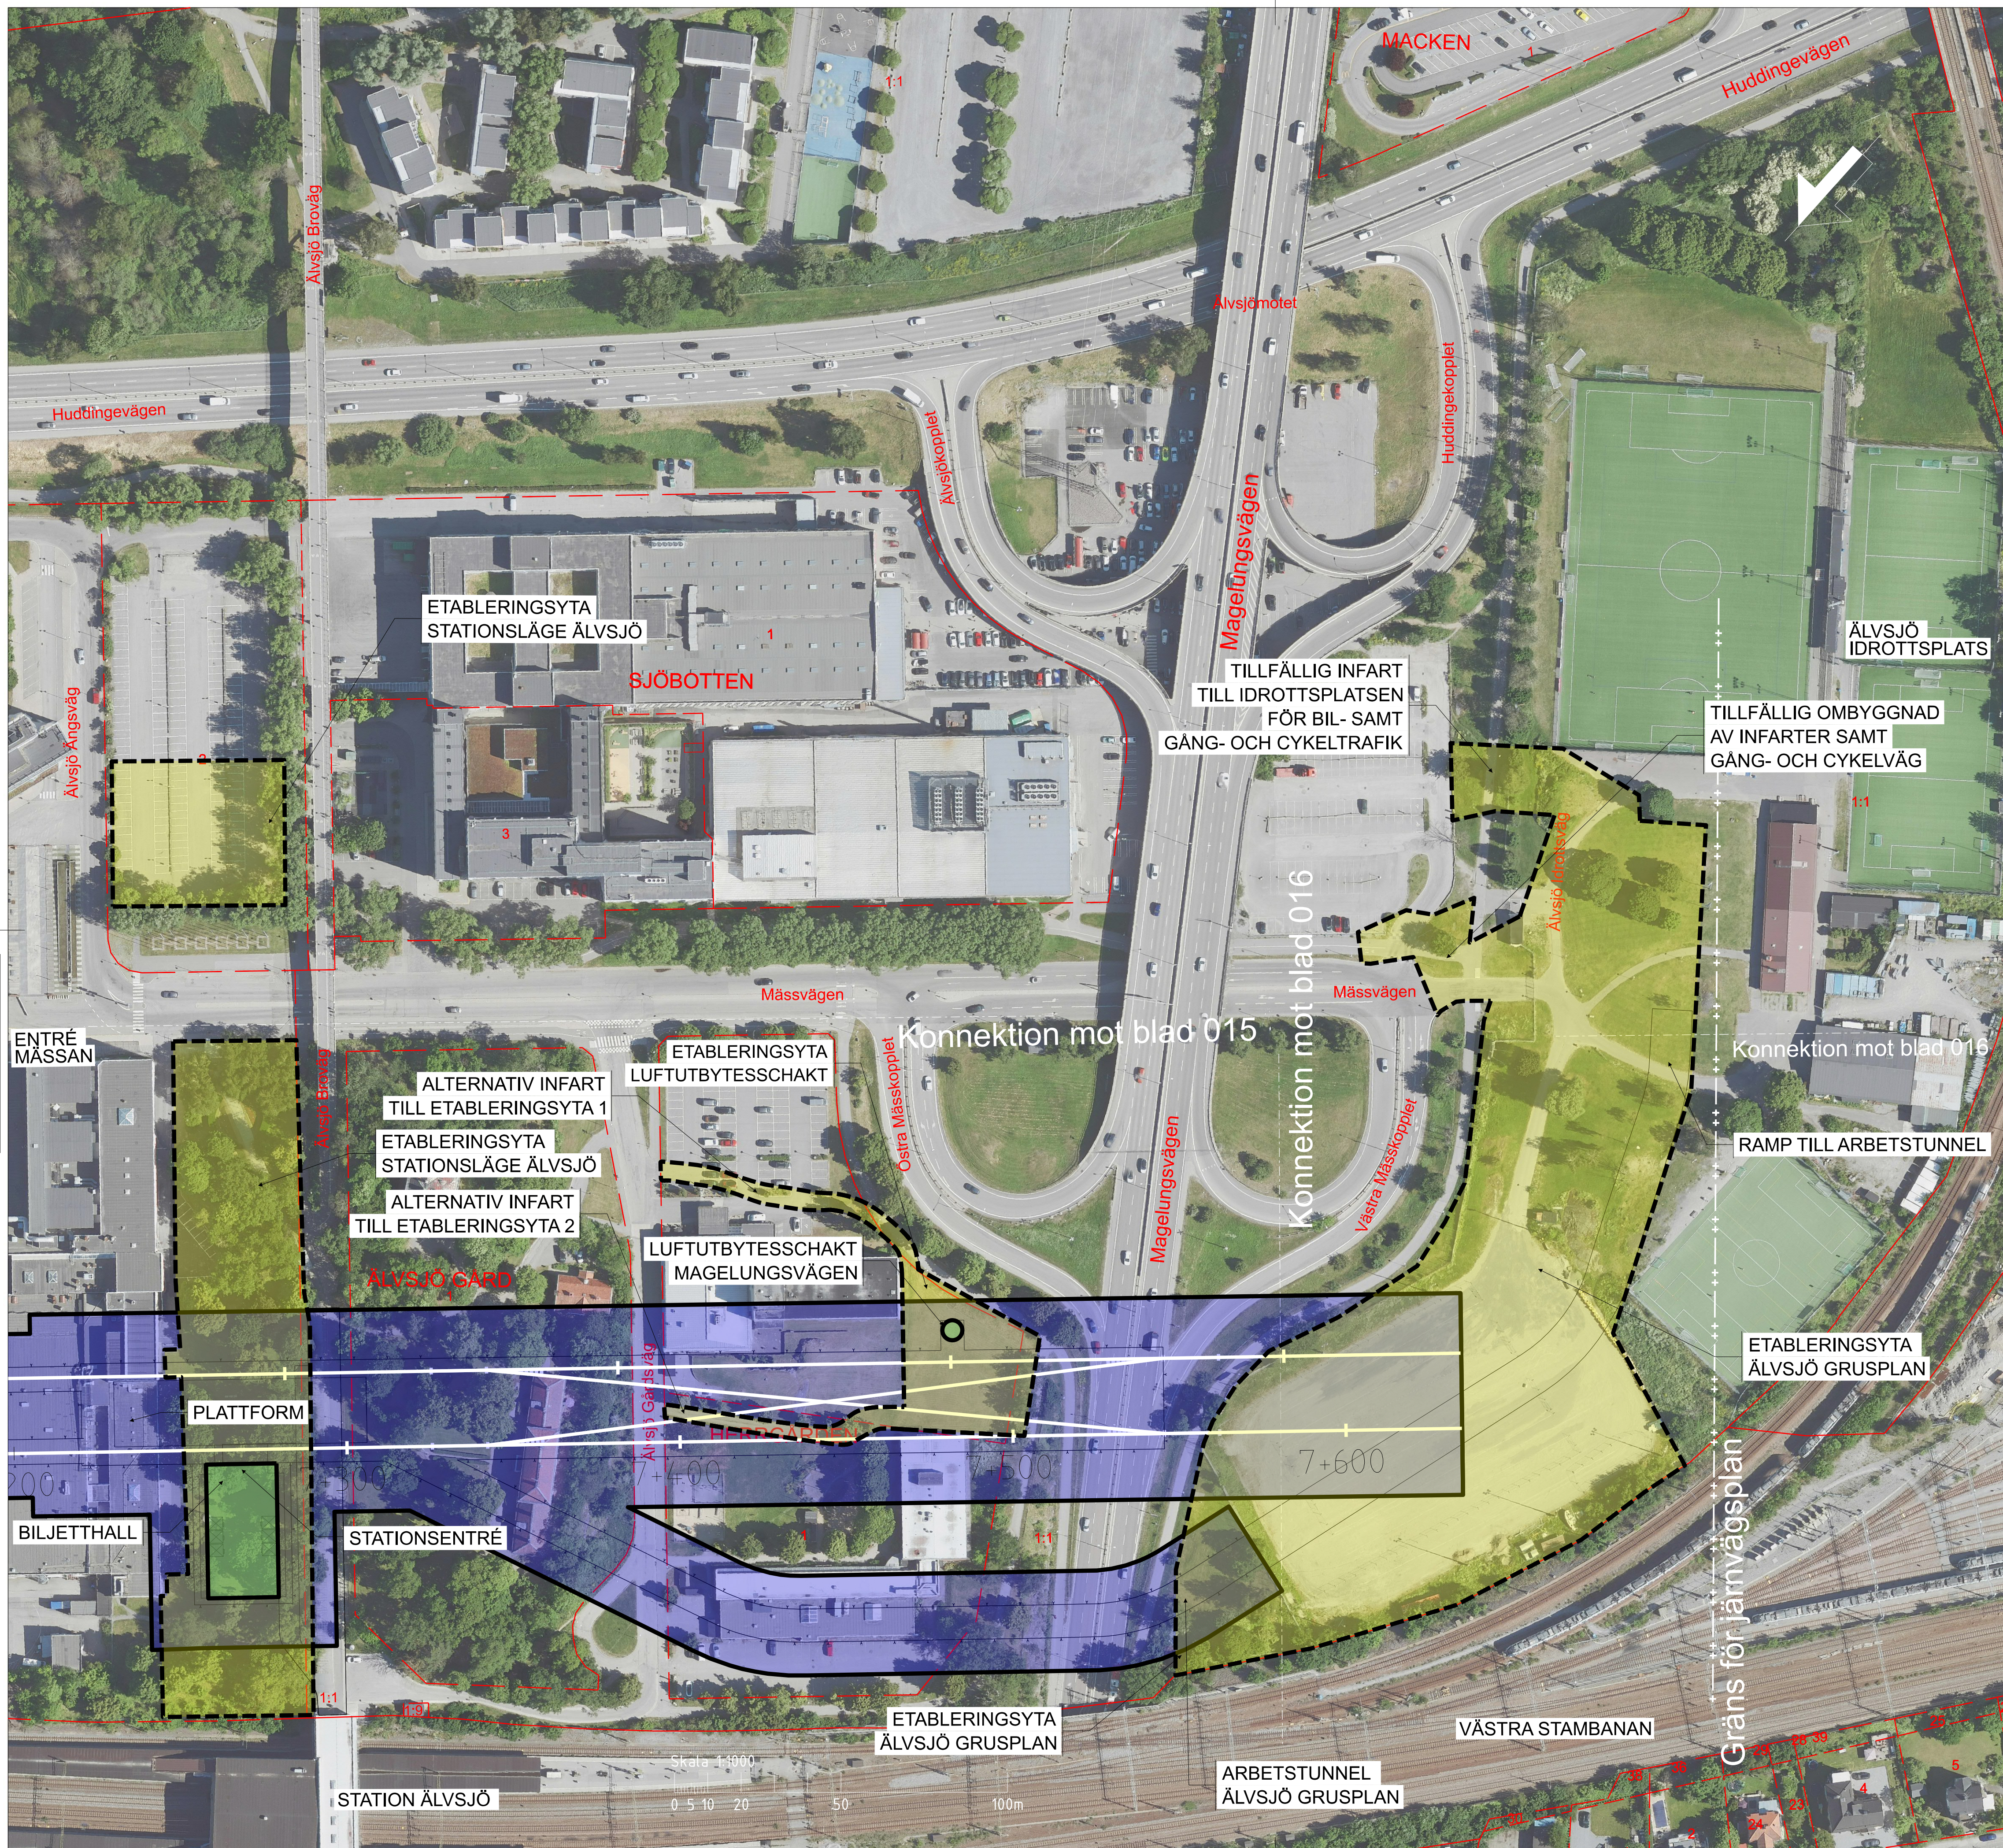

TECKENFÖRKLARING

NYTT MARKANSPRÅK

DATUM GRUNDKARTA: 2023-05-05
 DATUM FASTIGHETSKARTA: 2023-05-05
 KOORDINATSYSTEM: SWEREF 99 18 00: RH2000
 DATUM ORTOFOTO: 2023-05-11

PERMANENT MARKANSPRÅK OVAN MARK

PERMANENT MARKANSPRÅK UNDER MARK

TILLFALLIGT MARKANSPRÅK OVAN MARK

TILLFALLIGT MARKANSPRÅK OVAN MARK
 TILLKOMMANDE ETABLERINGSFYTA VID SANKSÄKTA

NYA ANLÄGGNINGAR



NY SPÅRLINJE MED LÅNGMATNING



HISS



VÄXEL



PROJETERAD BERGKONTUR


BEFINTLIGA ANLÄGGNINGAR

-  BEFINTLIG STATION
- ÖVRIGA BETECKNINGAR PÅ SAMRÅDSKARTAN**
-  GRANS FÖR JARNVAGSPLAN
-  KONNEKTIONSLINJE
-  FASTIGHETSGRANS
-  KVARTERSGRANS/TRAKTGRANS

ÖVRIGA BETECKNINGAR PROFIL

Diagram illustrating ground profiles and their corresponding labels:

- BEFINTLIG MARKYTA (Dashed line)
- BEFINTLIG BERGYTA (Line with 'X' marks)
- JORDLAGER (Solid brown bar)
- BERG (Solid grey bar)

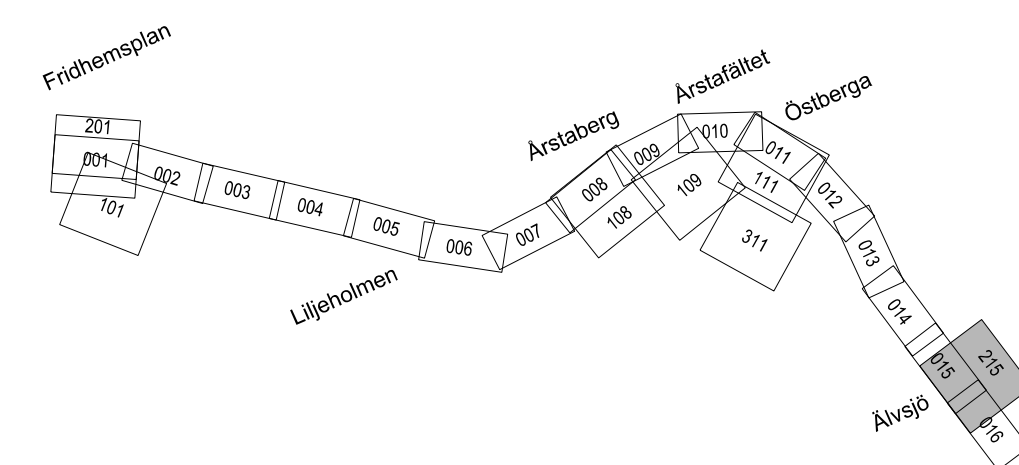

SAMRÅDSHANDLING
2023-11-10

								
Uppdrag nr 30037317	Handläggare M. Olofsson	Rit/Konst T. Lundmark	-	-	-	-	-	-
Granskad M. Elliot	Godkänd P. Reiland		Rev	Anf	Revidering avser		Sign	Datum
Ort Stockholm	Datum 2023-10-05	JÄRNVÄGSPLAN Tunnelbana 4 – Gul Fridhemsplan-Älvsjö						
 Region Stockholm		Samrådskarta Plan och profil						
FUT Handläggare Kajsa Nilsson	Informationssäkerhetsklass K1		Förvaltningsnummer		Format A1	Skala 1:1000		
FUT Granskad Kajsa Nilsson	FUT Godkänd Johan Brantmark		Ritningsnummer		M72-X700-ACN-A0770-1X-215		Nästa bl 016	Rev
FUT Ort Stockholm	Datum 2023-11-09							