


Om teckning och planering av järnvägsanläggningar ska det göras i samråd med Länsstyrelsen i Stockholm. Om det inte är möjligt, ska det göras i samråd med Länsstyrelsen i Stockholm. Om det inte är möjligt, ska det göras i samråd med Länsstyrelsen i Stockholm.

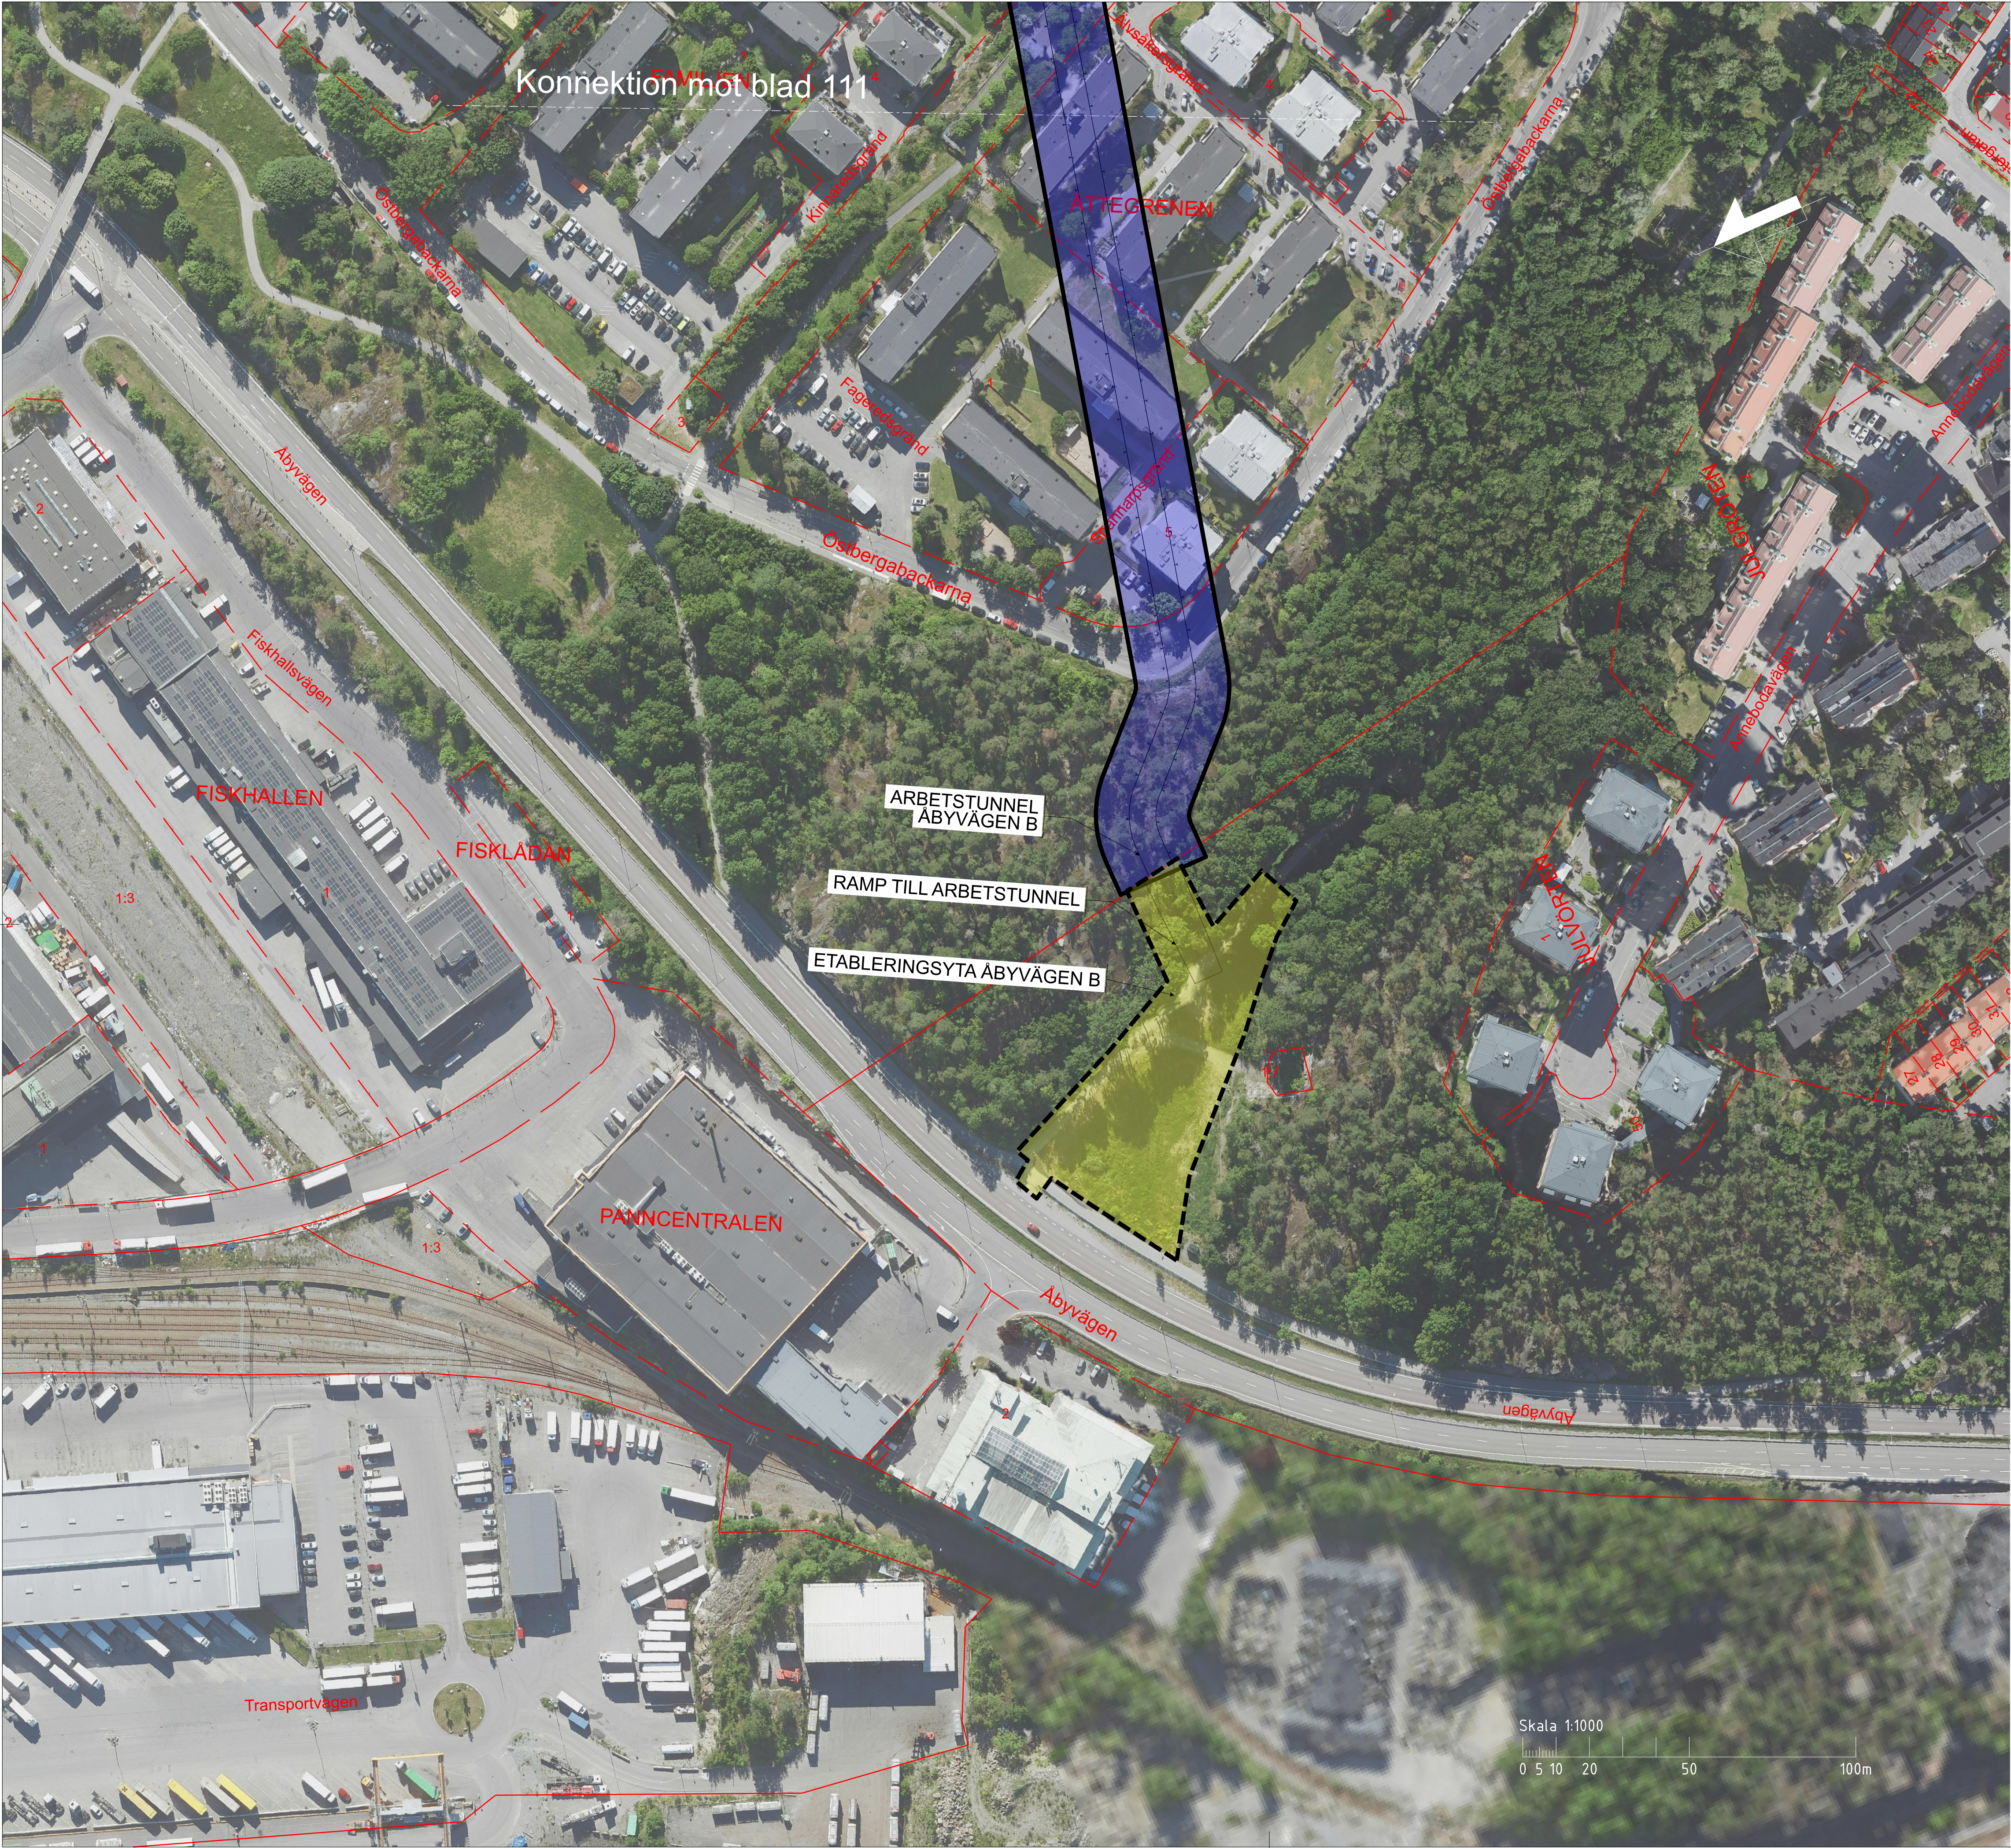

TECKENFÖRLÄRNING

DATUM GRUNDKARTA: 2023-05-05
DATUM FASTIGHETSKARTA: 2023-05-05
KOORDINATSYSTEM: SWEREF 99 18 00 RH2000
DATUM ORTOFOTO: 2023-05-11

NYTT MARKANSPRÅK

- PERMANENT MARKANSPRÅK OVAN MARK
- PERMANENT MARKANSPRÅK UNDER MARK
- TILLFÄLLIGT MARKANSPRÅK OVAN MARK
- TILLFÄLLIGT MARKANSPRÅK OVAN MARK
TILLKOMMANDE ETABLERINGSYTA VID SANKSCHAKT

NYA ANLÄGGNINGAR

- NY SPÅRLINJE MED LÅNGMATNING
- HISS
- VAXEL
- PROJEKTERAD BERGKONTUR

BEFINTLIGA ANLÄGGNINGAR


- BEFINTLIG STATION

ÖVRIGA BETECKNINGAR PÅ SAMRÅDSKARTAN

- GRÄNS FÖR JÄRNVÄGSPLAN
- KONNEKTIONSLINJE
- FASTIGHETSGRÄNS
- KVARTERSGRÄNS/TRAKTGRÄNS

ÖVRIGA BETECKNINGAR PROFIL

- BEFINTLIG MARKYTÄ
- BEFINTLIG BERGYTÄ
- JORDLAGER
- BERG
- VATTEN

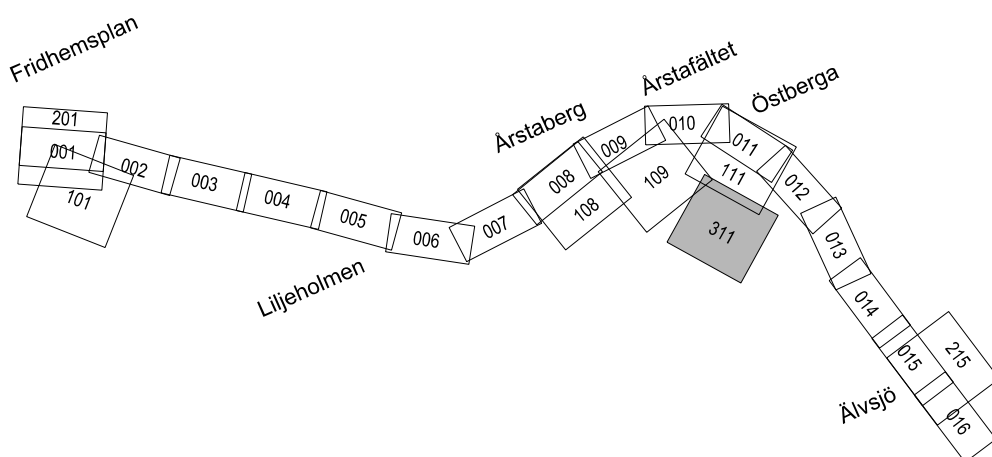

SAMRÅDSHANDLING
2023-11-10

SWECO							
Uppdrag nr 30037317				Rev			
Handläggare M. Olofsson				Ant			
Rit/Konst T. Lundmark				Revidering avser			
Granskad M. Eliot				Sign			
Ort Stockholm				Datum			
Godkänd P. Reiland				JÄRNVÄGSPLAN			
Datum 2023-10-05				Tunnelbana 4 – Gul Fridhemsplan-Älvsjö			
Region Stockholm				Samrådsplan			
FUT Handläggare Kajsa Nilsson				Plan och profil			
FUT Granskad Kajsa Nilsson				Förvaltningsnummer		Format A1	Skala 1:1000
FUT Ort Stockholm				Ritningsnummer		Nästa bl	Rev
Datum 2023-11-09				A72-X700-ACN-A0570-1X-311		012	