

TILLFÄLLIGA MARKANSPRÅK

- KONNEKTIONS LINJE / GRANS FÖR JÄRNVÄGSPLAN
- AVGRÄNSNING MELLAN LIKA TYPER AV MARKANSPRÅK
- T4** TILLFÄLLIG NYTT JANDERÄTT OVAN MARK FÖR BYGGNATION, ETABLERING SAMT ARBETS- OCH TRANSPORTVÄG

TIDER OCH EVENTUELLA RESTRIKTIONER FÖR TILLFÄLLIGNYTT JANDERÄTT REDOVISAS I BILAGA "PRELIMINÄR BILAGA TILL PLANKARTOR, TILLFÄLLIG NYTT JANDERÄTT"



NYA ANLÄGGNINGAR

- +— NYTT SPÅR UNDER MARK MED LÄNGDMÄTNING  
0+000
- NYTT SPÅR FÖR DEPÅ MED LÄNGDMÄTNING  
0+000

GRUNDKARTANS BETECKNINGAR

- KVARTERSGRÄNS/TRAKTGRÄNS
- FASTIGHETSGRÄNS
- GRANS 3D-FASTIGHET
- SPÅR OVAN MARK
- KAJ/BRYGGA
- LEDNINGSRÄTT/SERVITUTSRÄTT
- ga GEMENSAMHETSANLÄGGNING
- BYGGNAD
- VÄG

Den här handlingen och de tekniska lösningarna som den innehåller är utarbetade av SWECO och ska inte användas till annat än det för vilket den är avsedd. SWECO ansvarar inte för fel eller skador som uppstår vid användning av denna handling till annat än det för vilket den är avsedd.

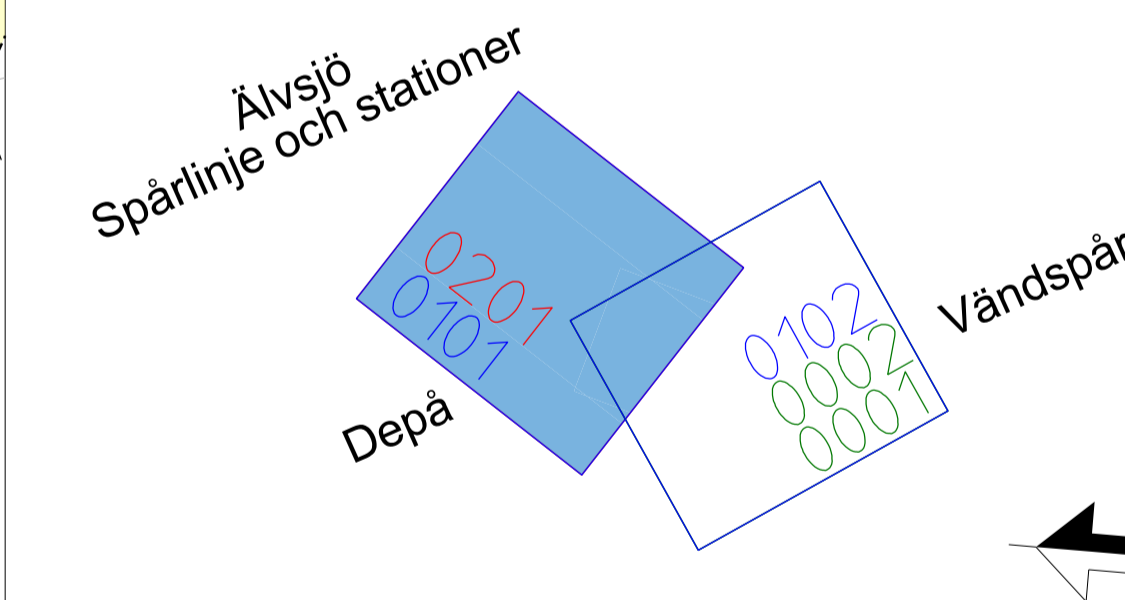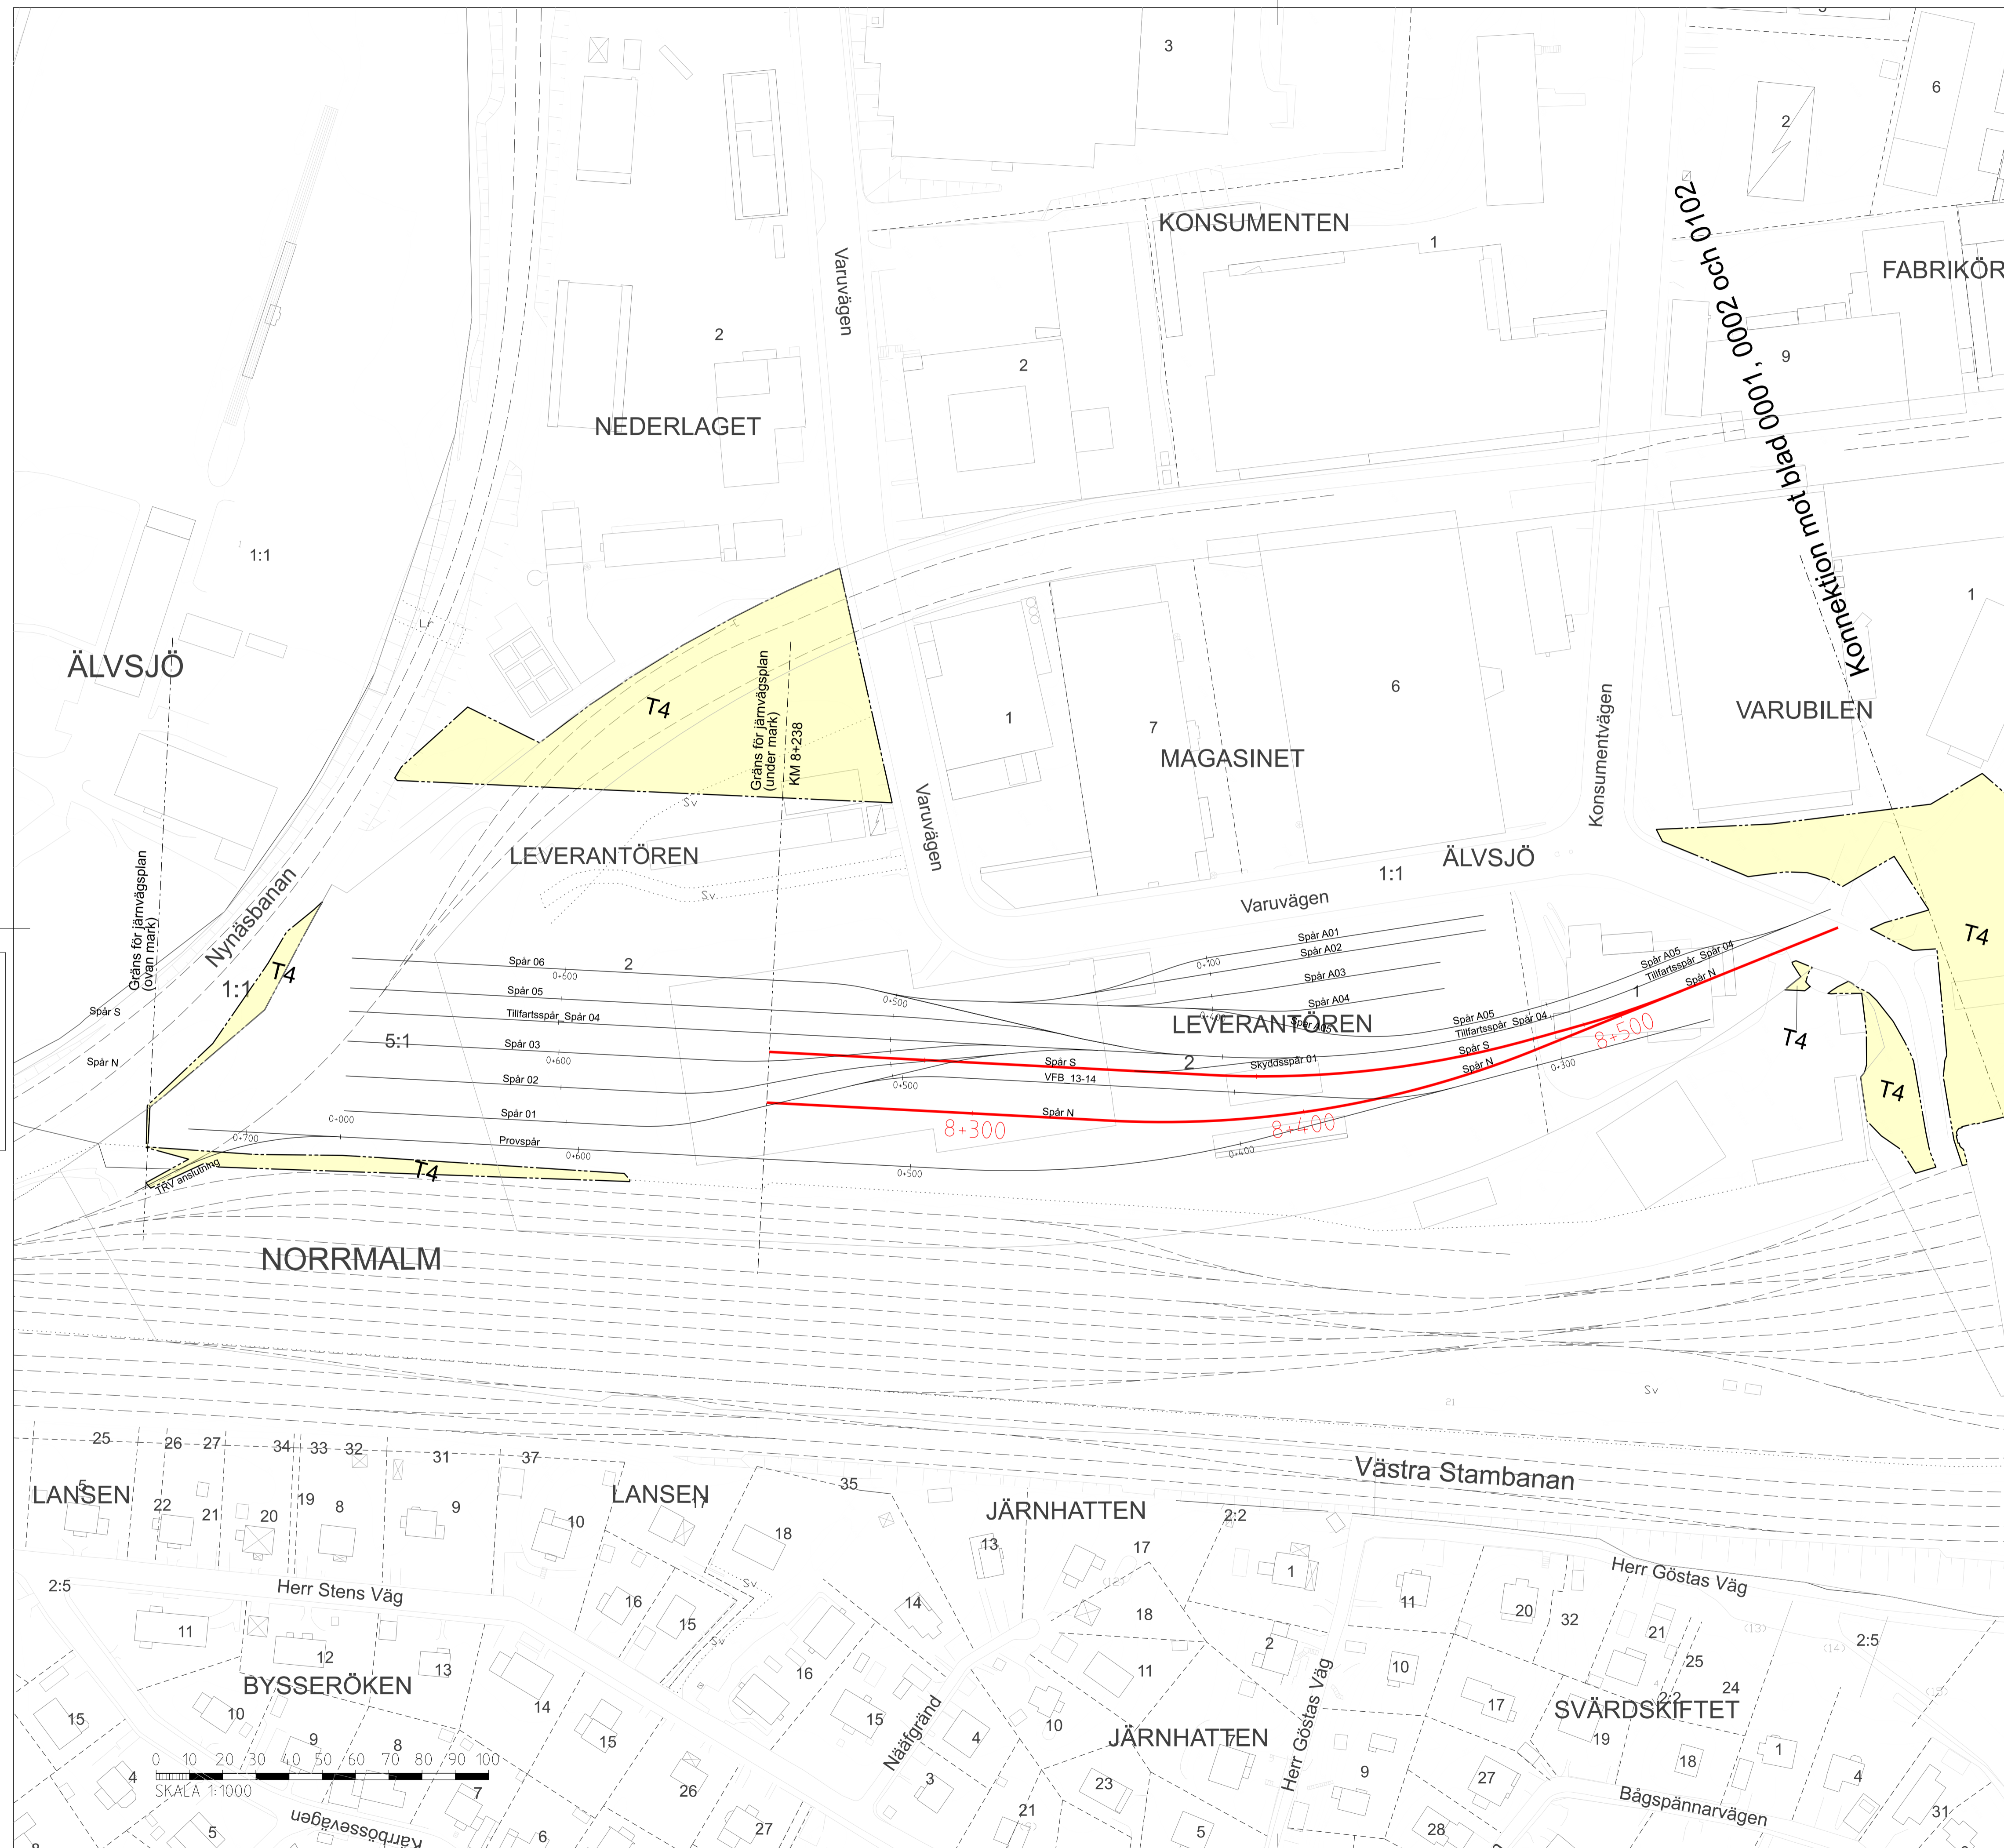


- PERMANENT MARKANSPRÅK
- TILLFÄLLIGT MARKANSPRÅK
- SAMRÅDSKARTOR

SAMRÅDSHANDLING  
2024-05-15

		Uppdrag nr 30037317	Handläggare M. von Schéele	Rit/Konst R. Alkhalaf	Rev	Ant	Revidering avser	Sign
Granskad M. Elliot		Godkänd P. Reiland		<b>JÄRNVÄGSPLAN</b>				
Ort Stockholm		Datum 2024-05-15		Tunnelbana 4 - Gul Depå				
		Informationssäkerhetsklass K1		Tillfälligt markanspråk Plan				
FUT Handläggare Kajsa Nilsson		FUT Godkänd Johan Brantmark		Förvaltningsnummer		Format A1	Skala 1:1000	
FUT Ort Stockholm		Datum 2024-05-15		Ritningsnummer B72-X900-00-A0000-1N-0101		Nästa bl -	Rev -	



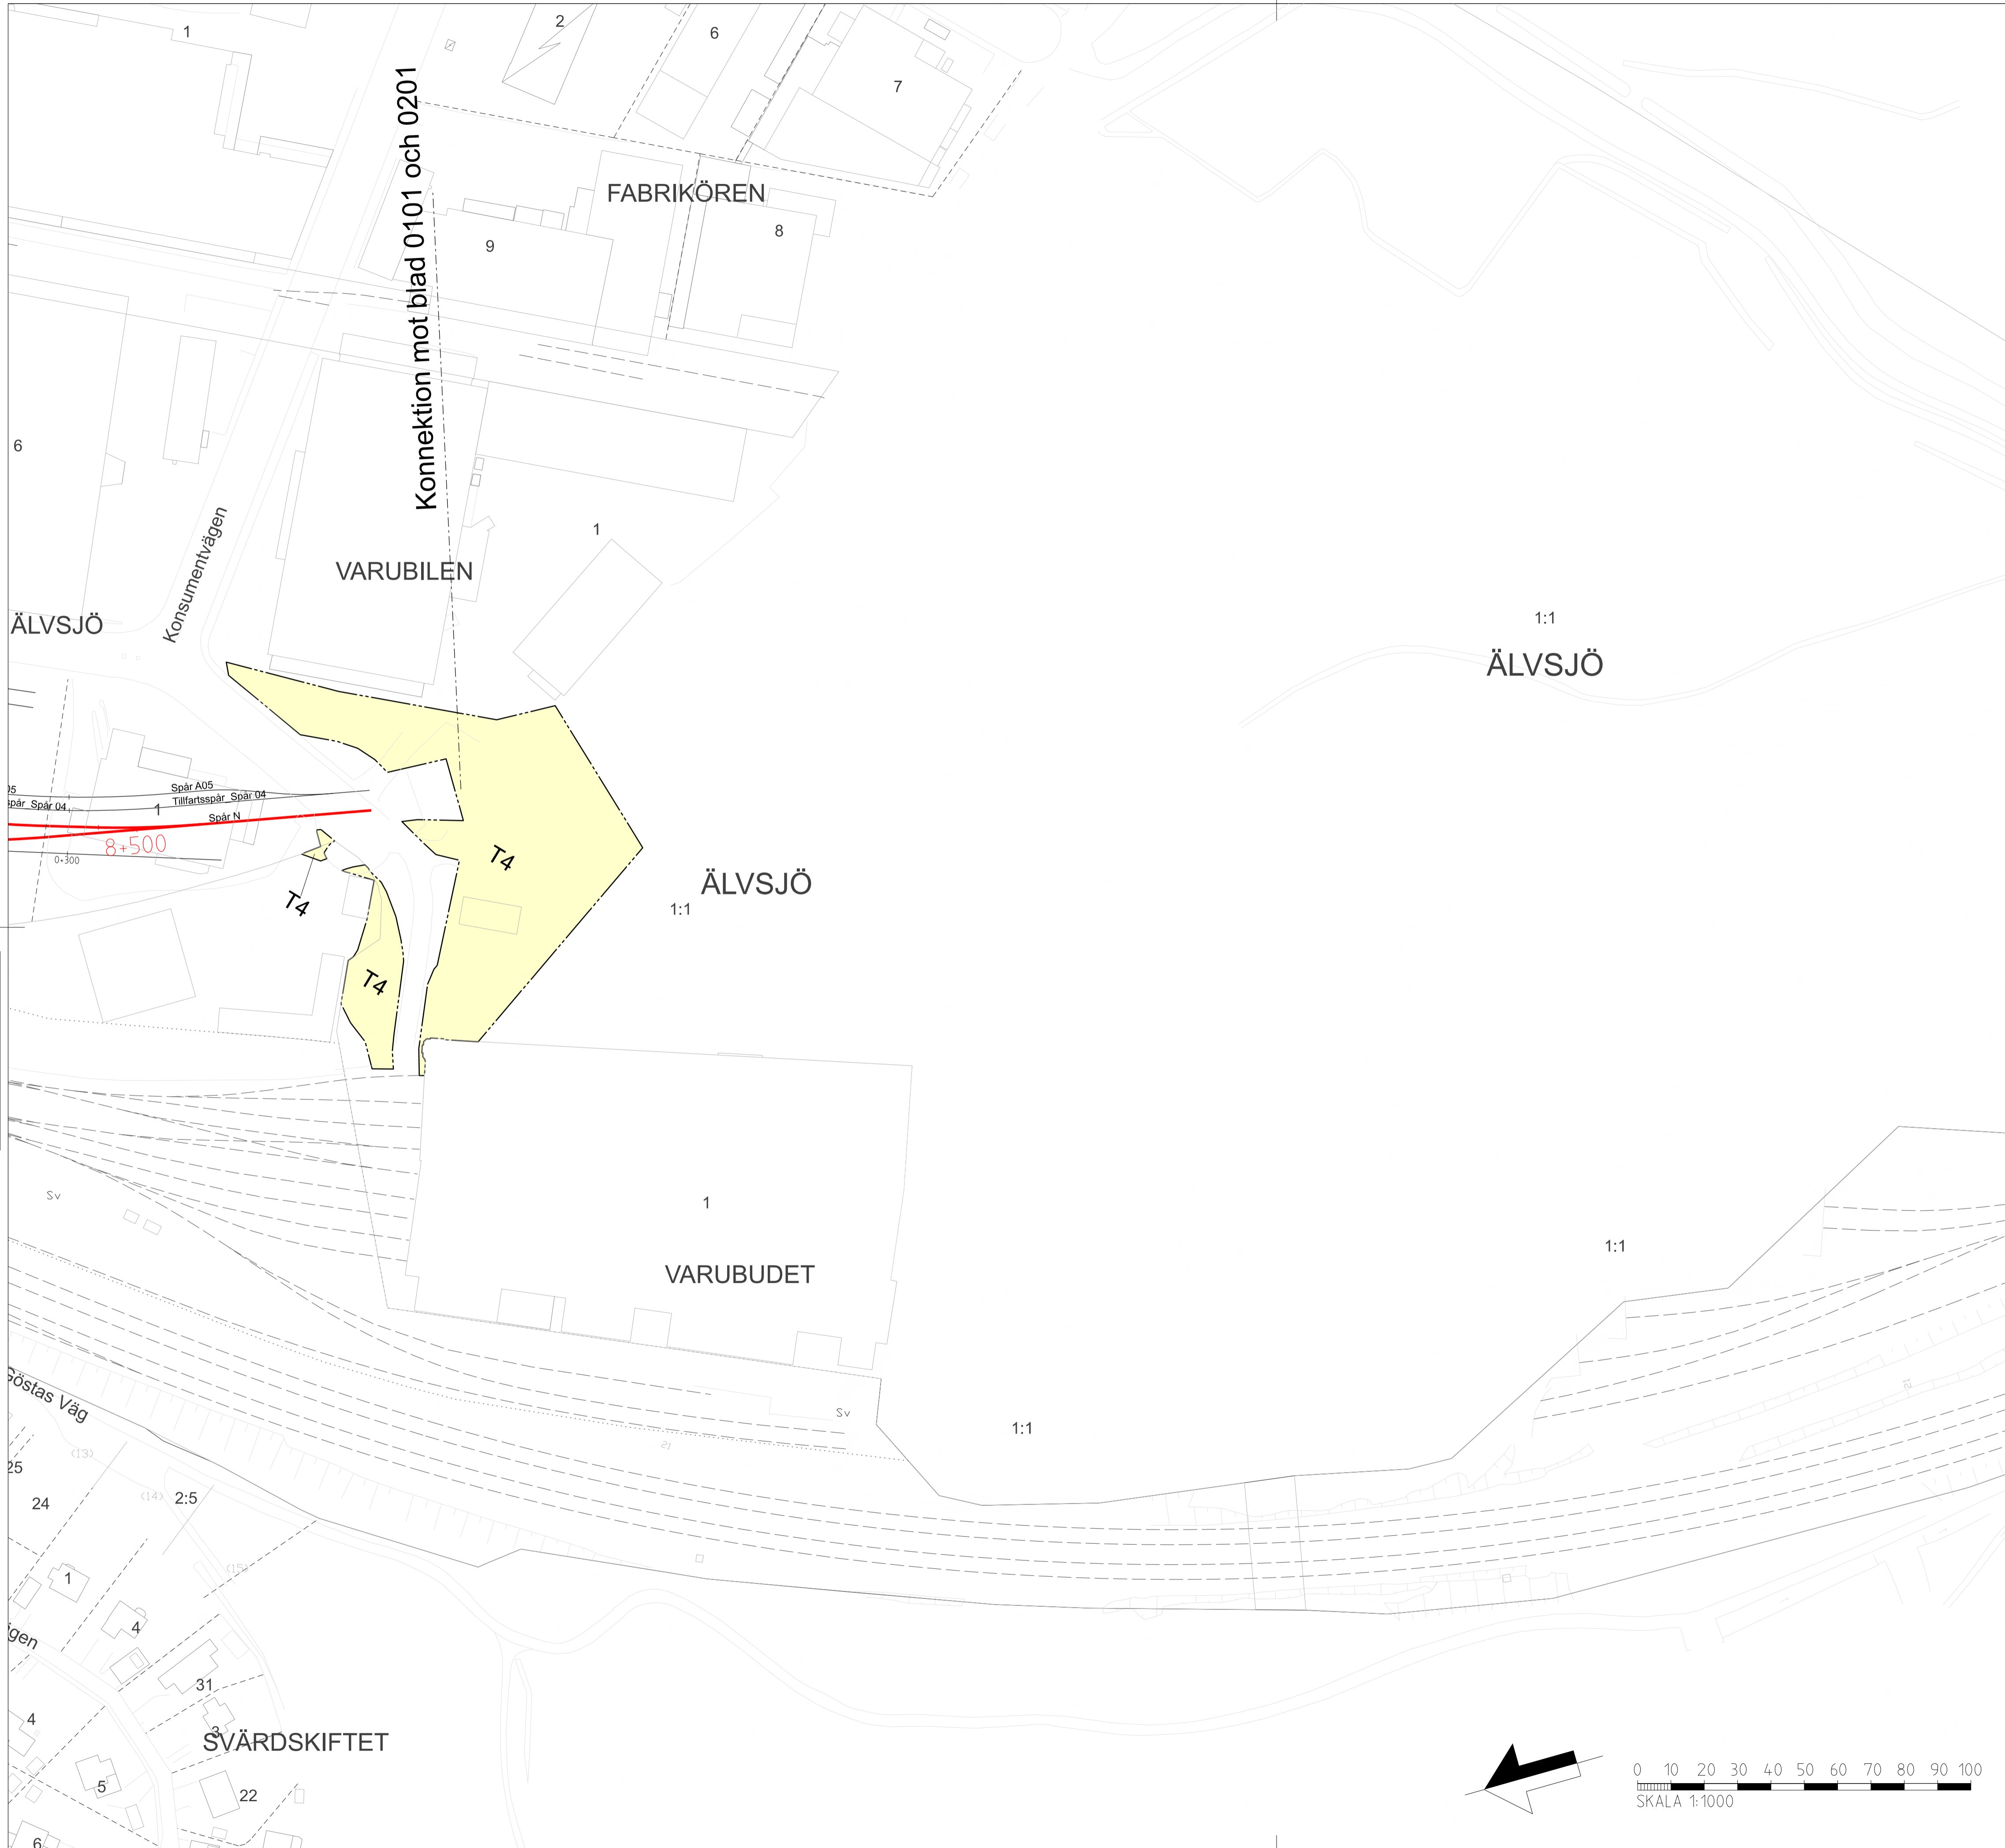

DATUM GRUNDKARTA: 2024-02-09  
 DATUM FASTIGHETSKARTA: 2024-02-09  
 KOORDINATSYSTEM: SWEREF 99 18 00 RH2000

TILLFÄLLIGA MARKANSPRÅK

- KONNEKTIONS LINJE / GRANS FÖR JÄRNVÄGSPLAN
- AVGRÄNSNING MELLAN OLIKA TYPER AV MARKANSPRÅK
- T4** TILLFÄLLIG NYTTJÄNDERÄTT OVAN MARK FÖR BYGGNATION, ETÄBLERING SAMT ARBETS- OCH TRANSPORTVAG

TIDER OCH EVENTUELLA RESTRIKTIONER FÖR TILLFÄLLIG NYTTJÄNDERÄTT REDDOVISAS I BILAGA "PRELIMINÄR BILAGA TILL PLANKARTOR, TILLFÄLLIG NYTTJÄNDERÄTT"

NYA ANLÄGGNINGAR

- 0+000 NYTT SPÅR UNDER MARK MED LÄNGDMATNING
- 0+000 NYTT SPÅR FÖR DEPÅ MED LÄNGDMATNING

GRUNDKARTANS BETECKNINGAR


- KVARTERSGRANS/TRAKTGRANS
- FASTIGHETSGRANS
- GRANS 3D-FASTIGHET
- SPÅR OVAN MARK
- KAJ/BRYGGA
- LEDNINGSRÄTT/SERVITUTSRÄTT
- ga GEMENSAMHETSANLÄGGNING
- BYGGNAD
- VAG

FORBUDEN SOM AVSER VERKSAMHET ELLER ÅTGÄRD INOM GENERELLT BIOTOPSKYDDSOMRÅDE (7:11 2 § MB) GÄLLER INTE BYGGANDE AV ALLMAN JÄRNVAG

FORBUDEN MOT ÅTGÄRDER OCH VERKSAMHETER INOM STRANDSKYDDSOMRÅDE (7:15 MB) GÄLLER INTE BYGGANDE AV ALLMAN JÄRNVAG

SKYLDIGHETEN ATT GÖRA ANMÄLAN FÖR SAMRÅD ENLIGT 12:6 MB GÄLLER INTE FÖR DE VERKSAMHETER OCH ÅTGÄRDER SOM BEHOVS FÖR ATT BYGGA JÄRNVAGEN OCH SOM FASTSTÄLLS OCH INGÅR I TUNNELBANEANLÄGGNINGEN ELLER OMRÅDE FÖR TILLFÄLLIG NYTTJÄNDERÄTT

Detta handling och dess innehåll är tillgängligt för allmänheten. För mer information om tillgänglighet eller för att anmäla ett problem, kontakta SWECO.

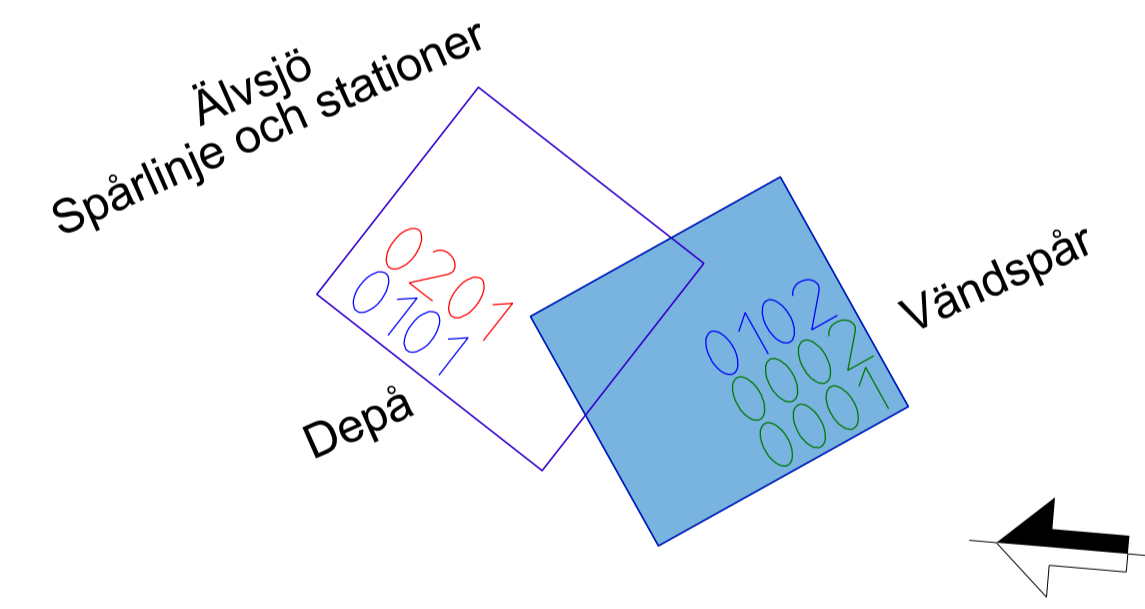

- PERMANENT MARKANSPRÅK
- TILLFÄLLIGT MARKANSPRÅK
- SAMRÅDSKARTOR

SAMRÅDSHANDLING  
2024-05-15

		Uppdrag nr 30037317	Handläggare M. von Schöelle	Rit/Konst R. Alkhalaf	Rev	Ant	Revidering avser
Granskad M. Elliot		Godkänd P. Reiland		<b>JÄRNVÄGSPLAN</b>			
Ort STOCKHOLM		Datum 2024-05-15		Tunnelbana 4 - Gul Depå			
				<b>Tillfälligt markanspråk Plan</b>			
FUT Handläggare Kajsa Nilsson	Informationssäkerhetsklass K1		Förvaltningsnummer		Format A1	Skala 1:1000	
FUT Granskad Kajsa Nilsson	FUT Godkänd Johan Brantmark		Ritningsnummer B72-X900-00-A0000-1N-0102		Nästa bl -	Rev -	
FUT Ort Stockholm	Datum 2024-05-15						

Ritningsfil: SDATES: BUSERA: