
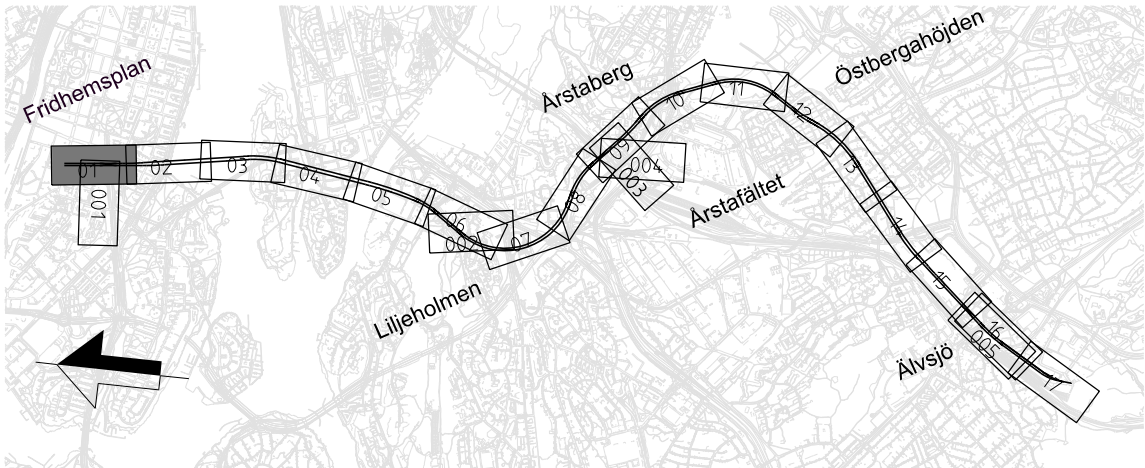


- SEKTIONER
- 01-1 M72-X560-10PL-A0003-20-0001
 - 01-2 M72-X560-10PL-A0003-20-0001
 - 01-3 M72-X560-10PL-A0003-20-0001
 - 01-4 M72-X560-10PL-A0003-20-0001
 - 01-5 M72-X560-10PL-A0003-20-0001

Denna handling och tillhörande plan har utarbetats av Region Stockholm och är inte bindande för andra myndigheter. Region Stockholm ansvarar för att denna handling inte används som grund för beslut eller andra åtgärder som kan påverka miljön eller andra intressen.

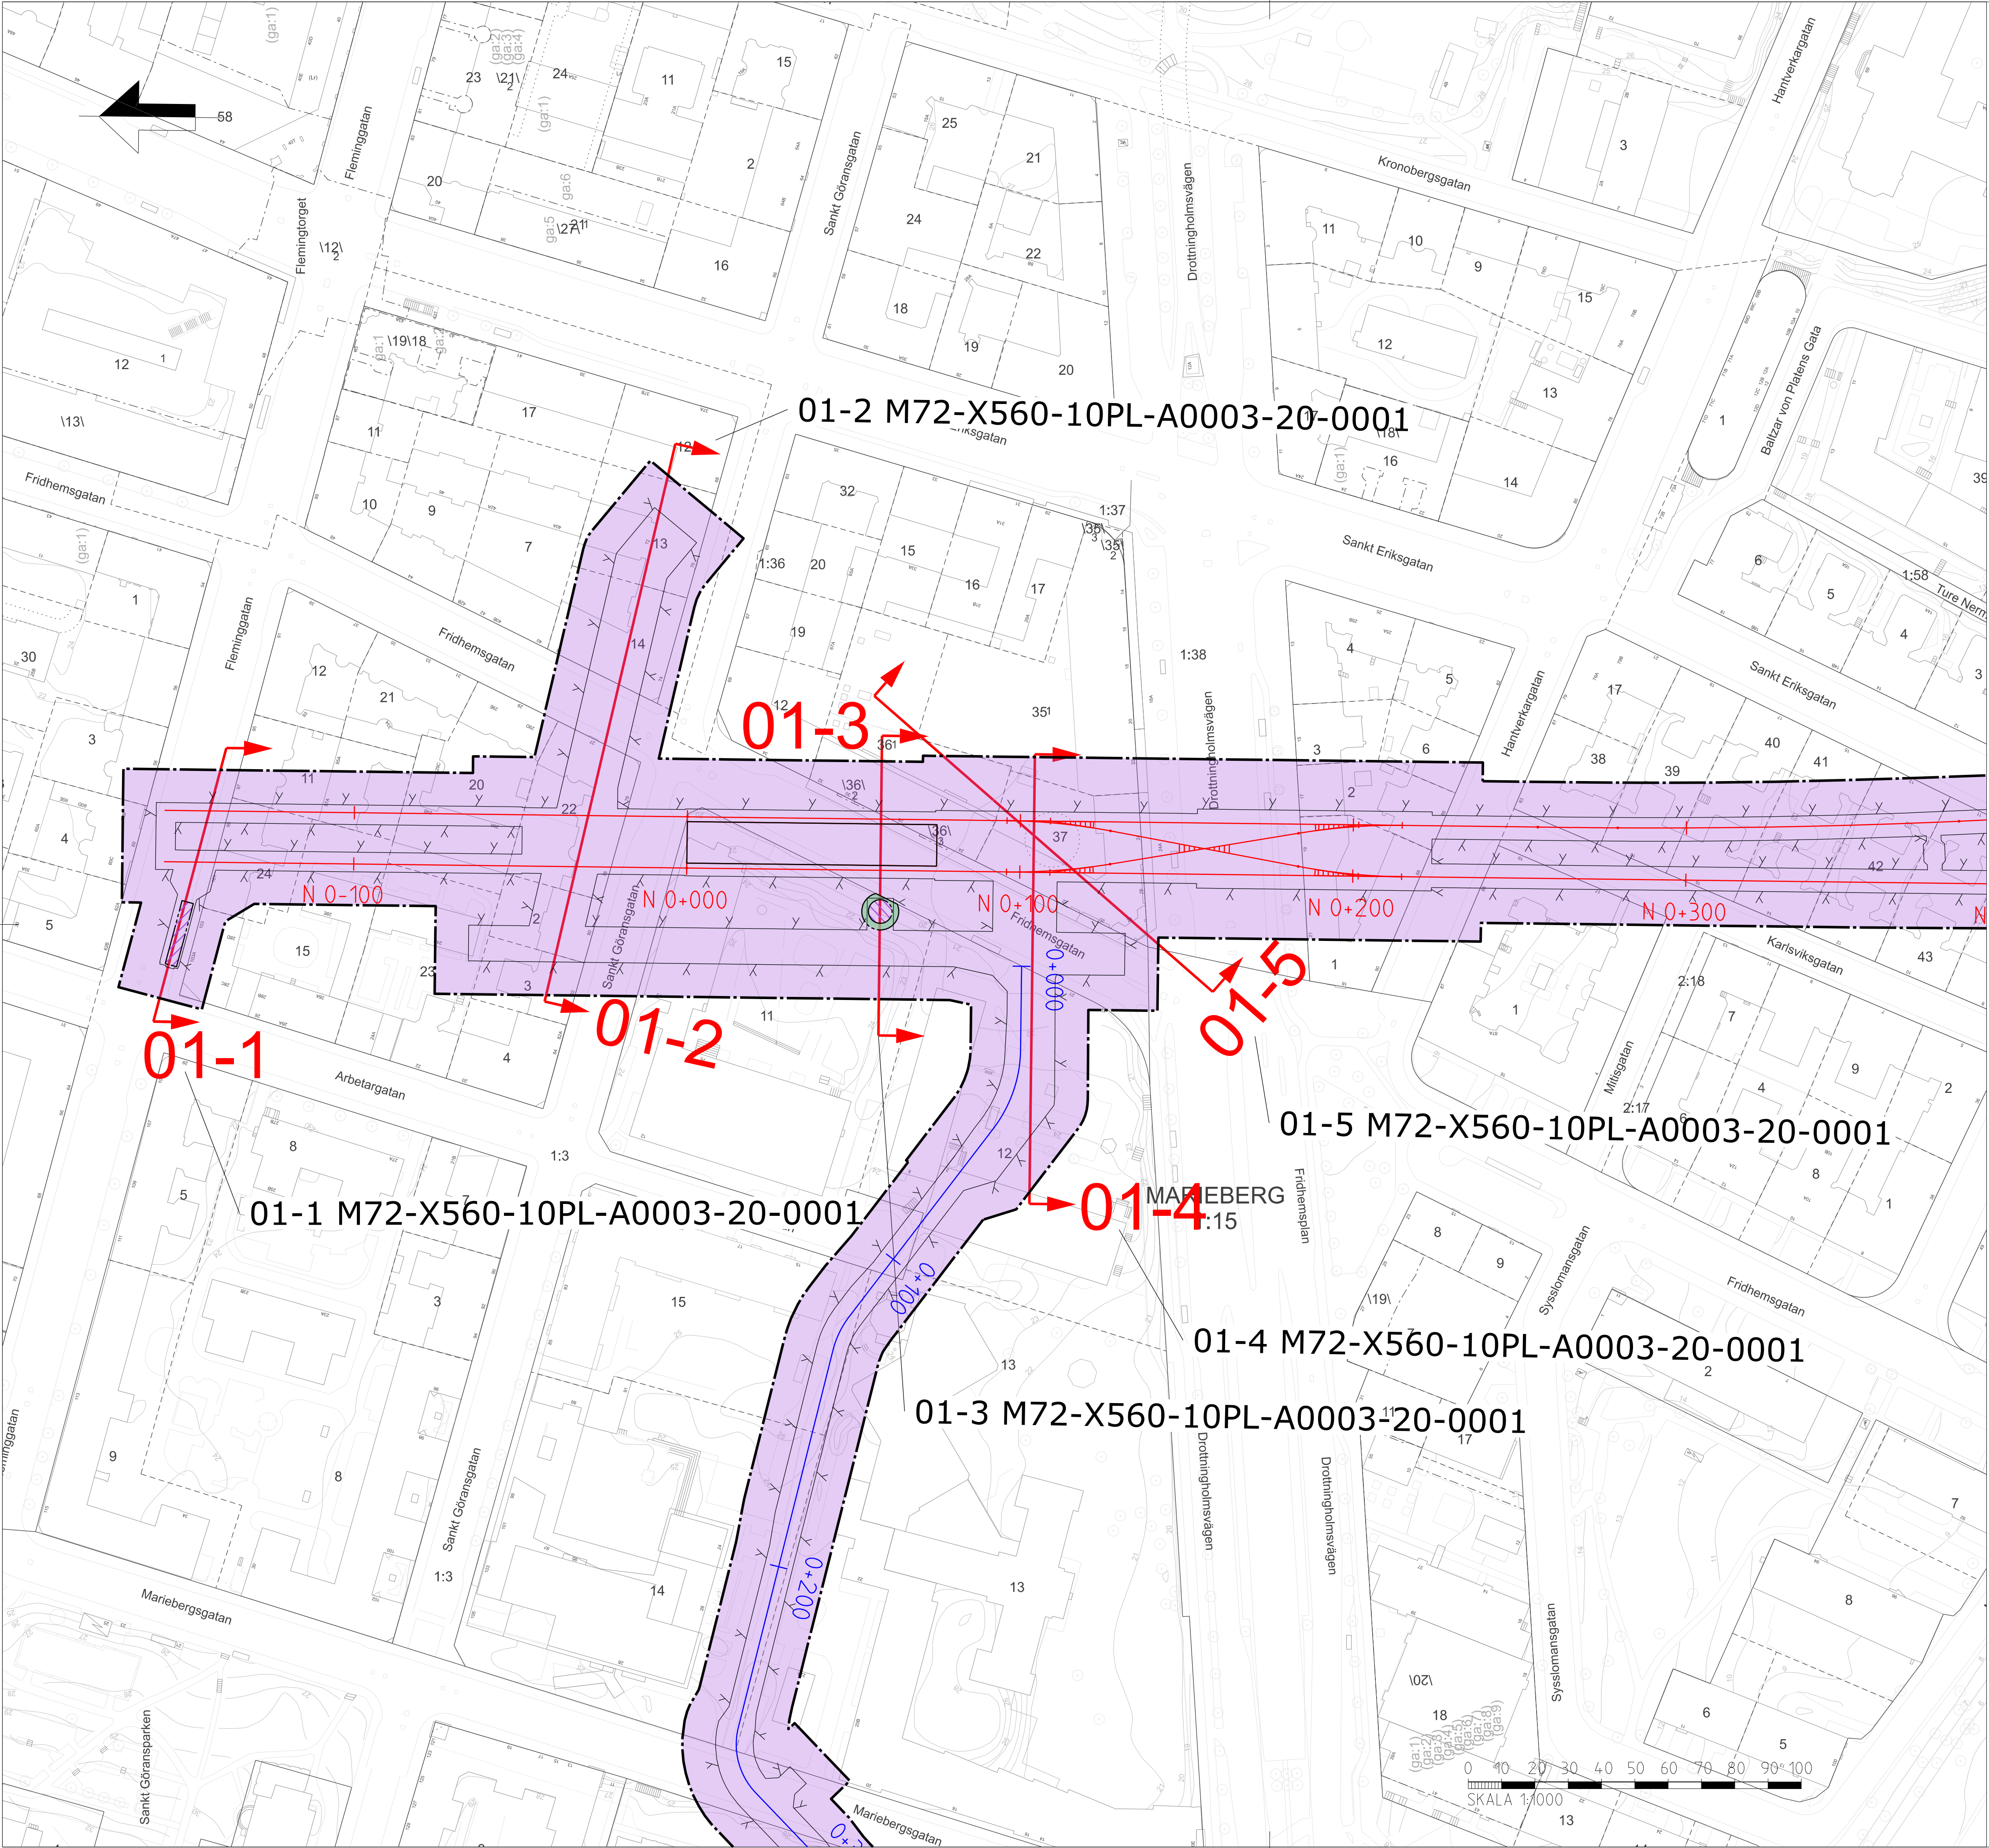

ÖVERSIKTSKARTA BLAD 01
Fridhemsgatan
Översiktskarta sektionsmarkering för
Permanent markanspråk



SEKTIONER
001-01 M72-X560-10PL-A0001-20-1001

A technical drawing of a road intersection. A green shaded area is present, and a red label '001-1' is overlaid on the drawing.

ÖVERSIKTSKARTA BLAD 001
Arbetsstunnel Lindhagensplan
Översiktskarta sektionsmarkering för
Permanent markanspråk

Ritningsfil:	\$FILES
Plottdatum:	\$DATES
Plottad av:	Sweco



SEKTIONER
04-1 M72-X755-10PL-A0480-20-0004

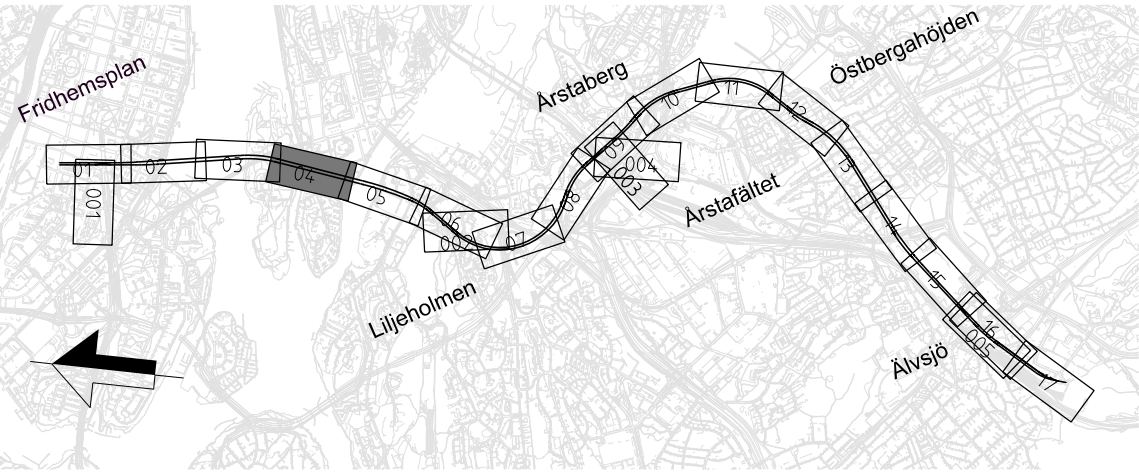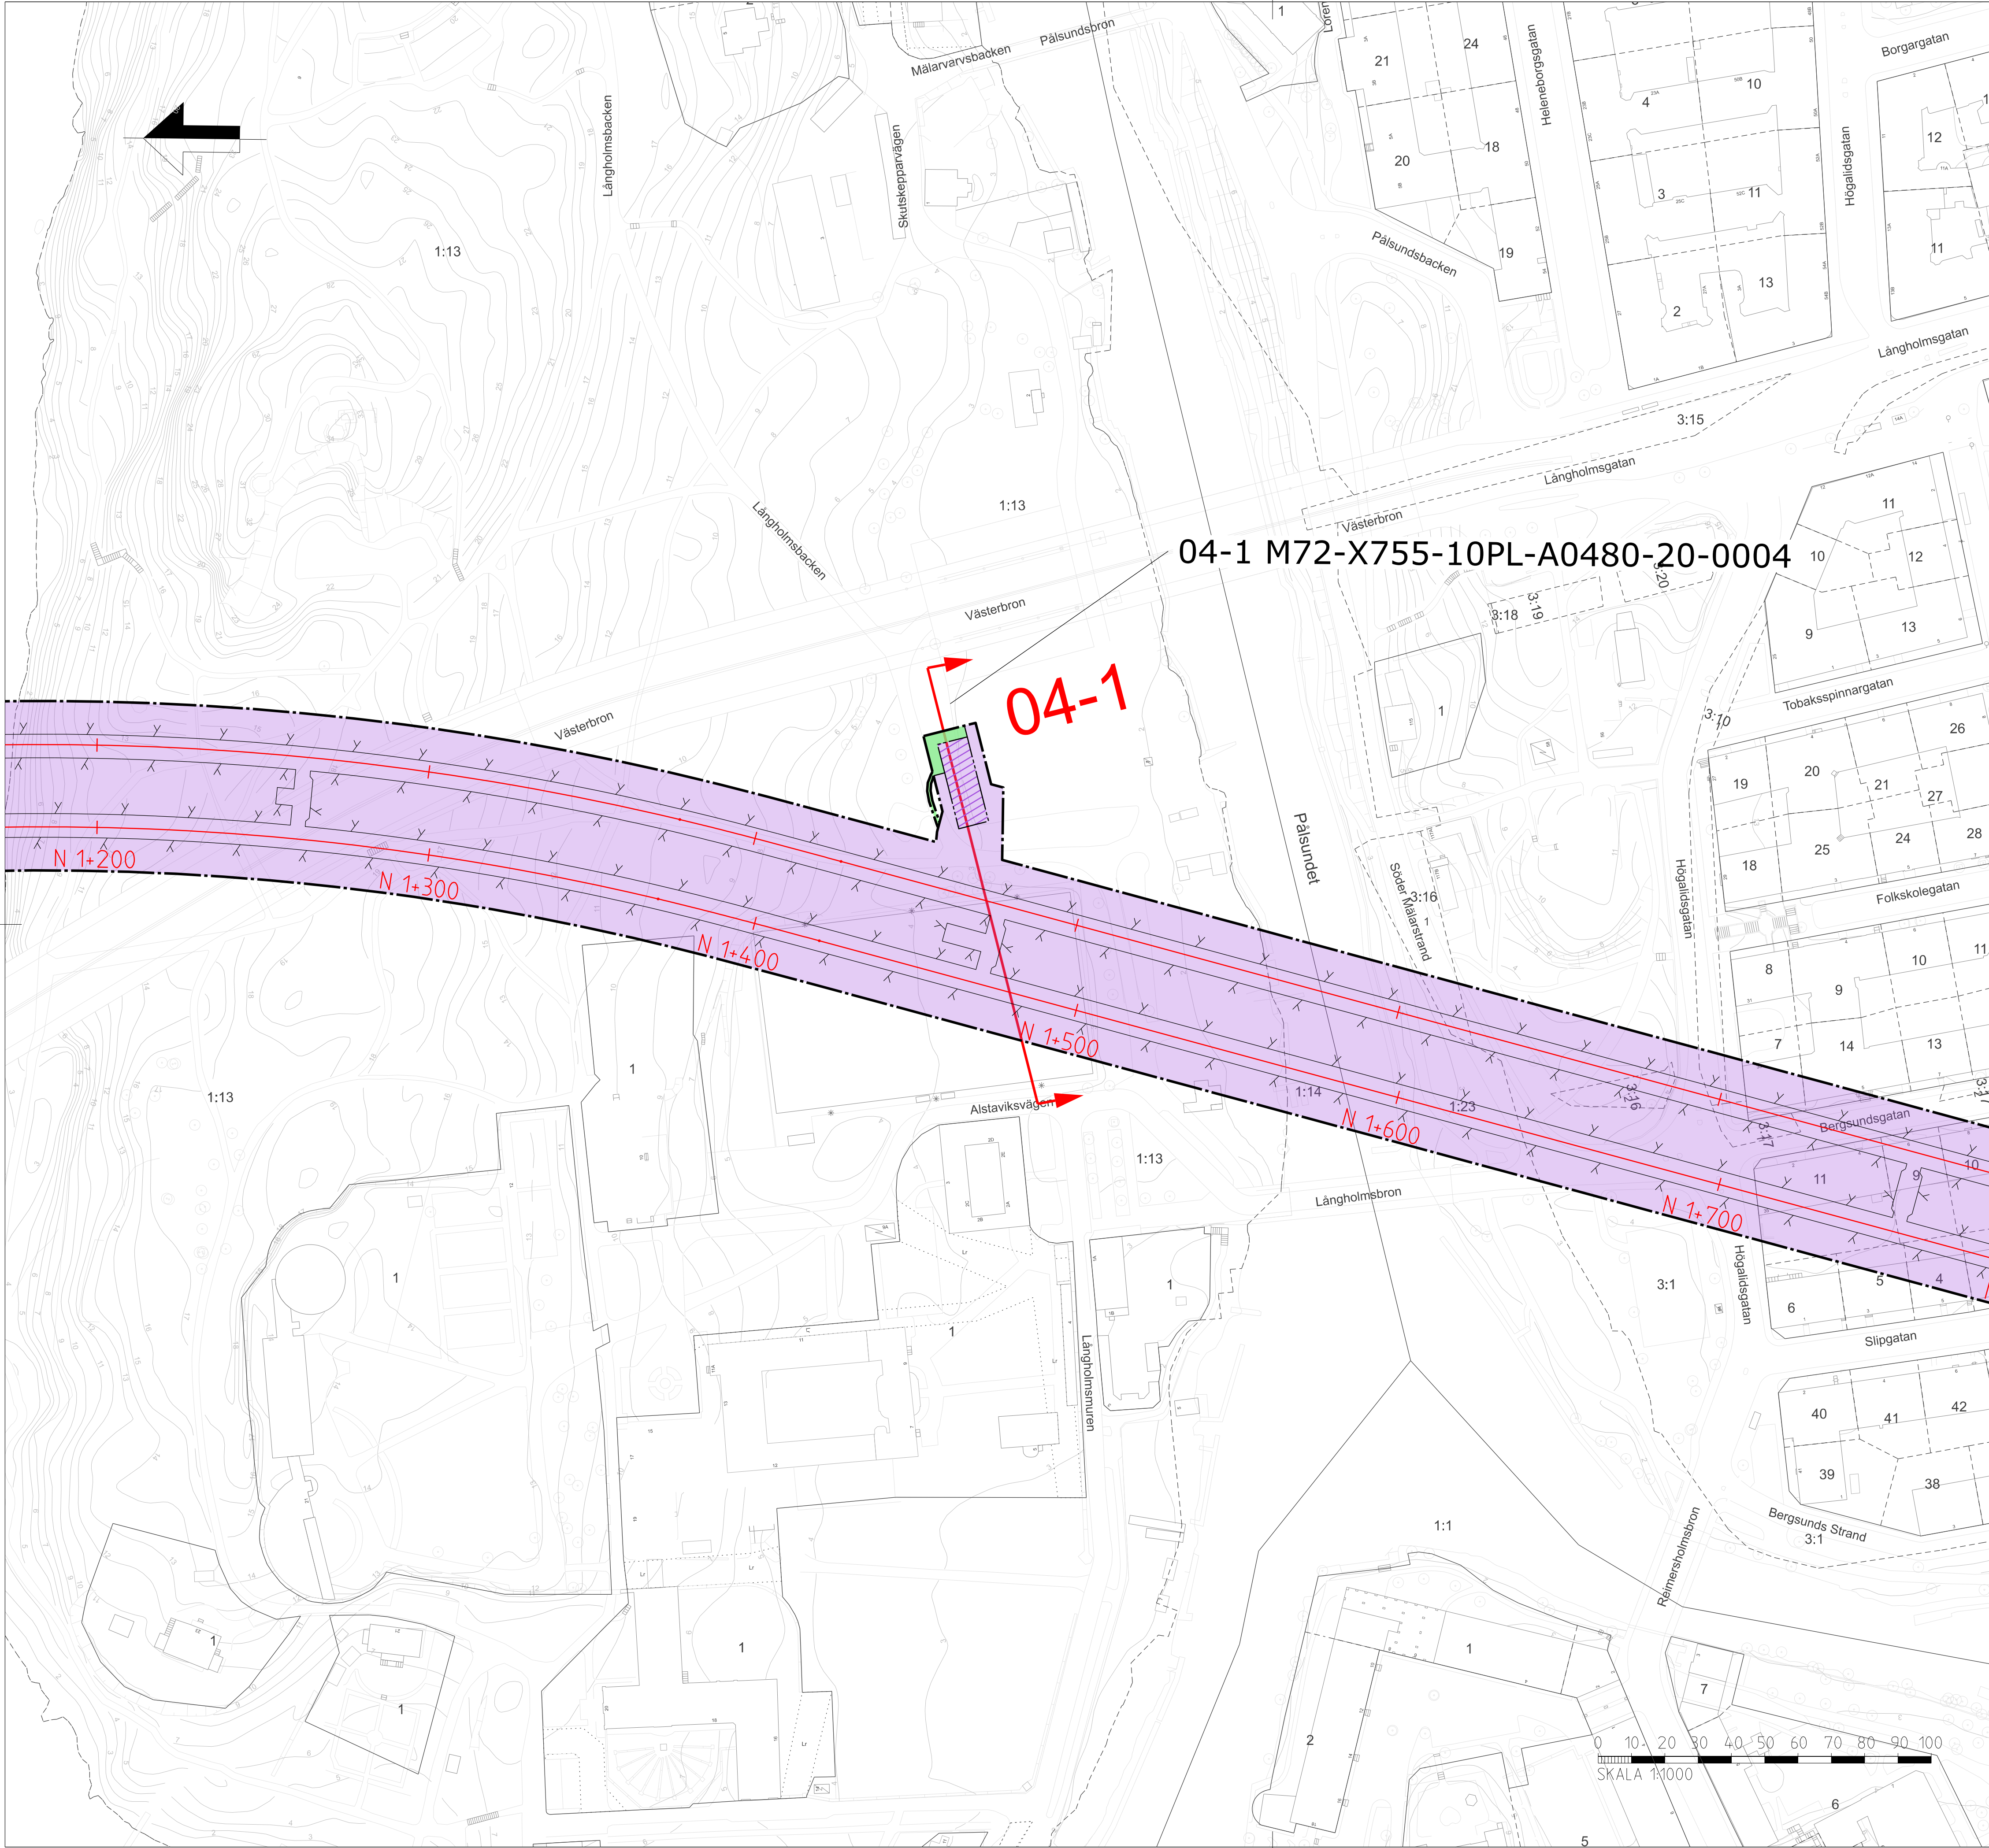

ÖVERSIKTSKARTA BLAD 04
Teknikbyggnad
Översiktskarta sektionsmarkeringar för
Permanent markanspråk

Dessa handlingar och tekniska lösningar har utarbetats av
Region Stockholm och är avsedda för användning i
projekt som finansieras av Region Stockholm. De ska inte användas
i andra projekt utan tillstånd från Region Stockholm.


SEKTIONER
05-1 M72-X755-10PL-A0215-20-0005

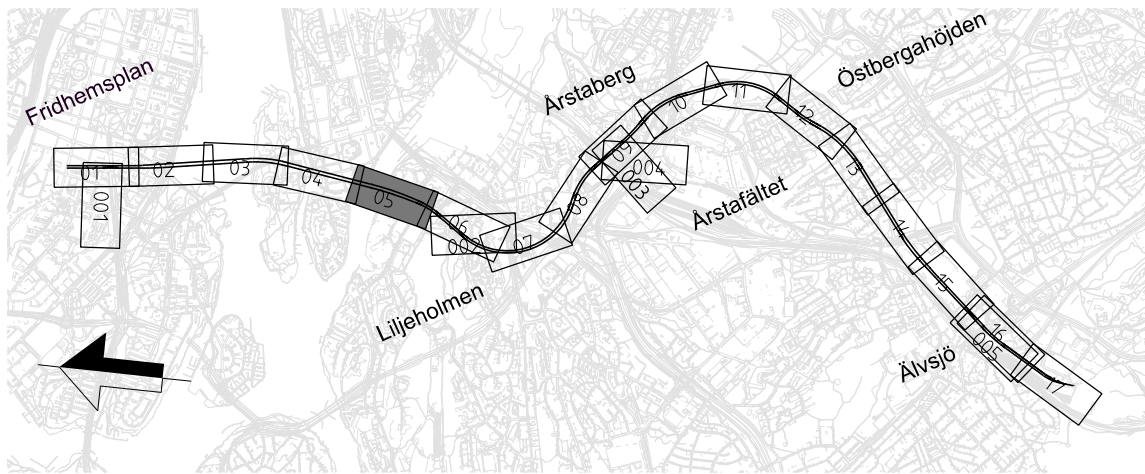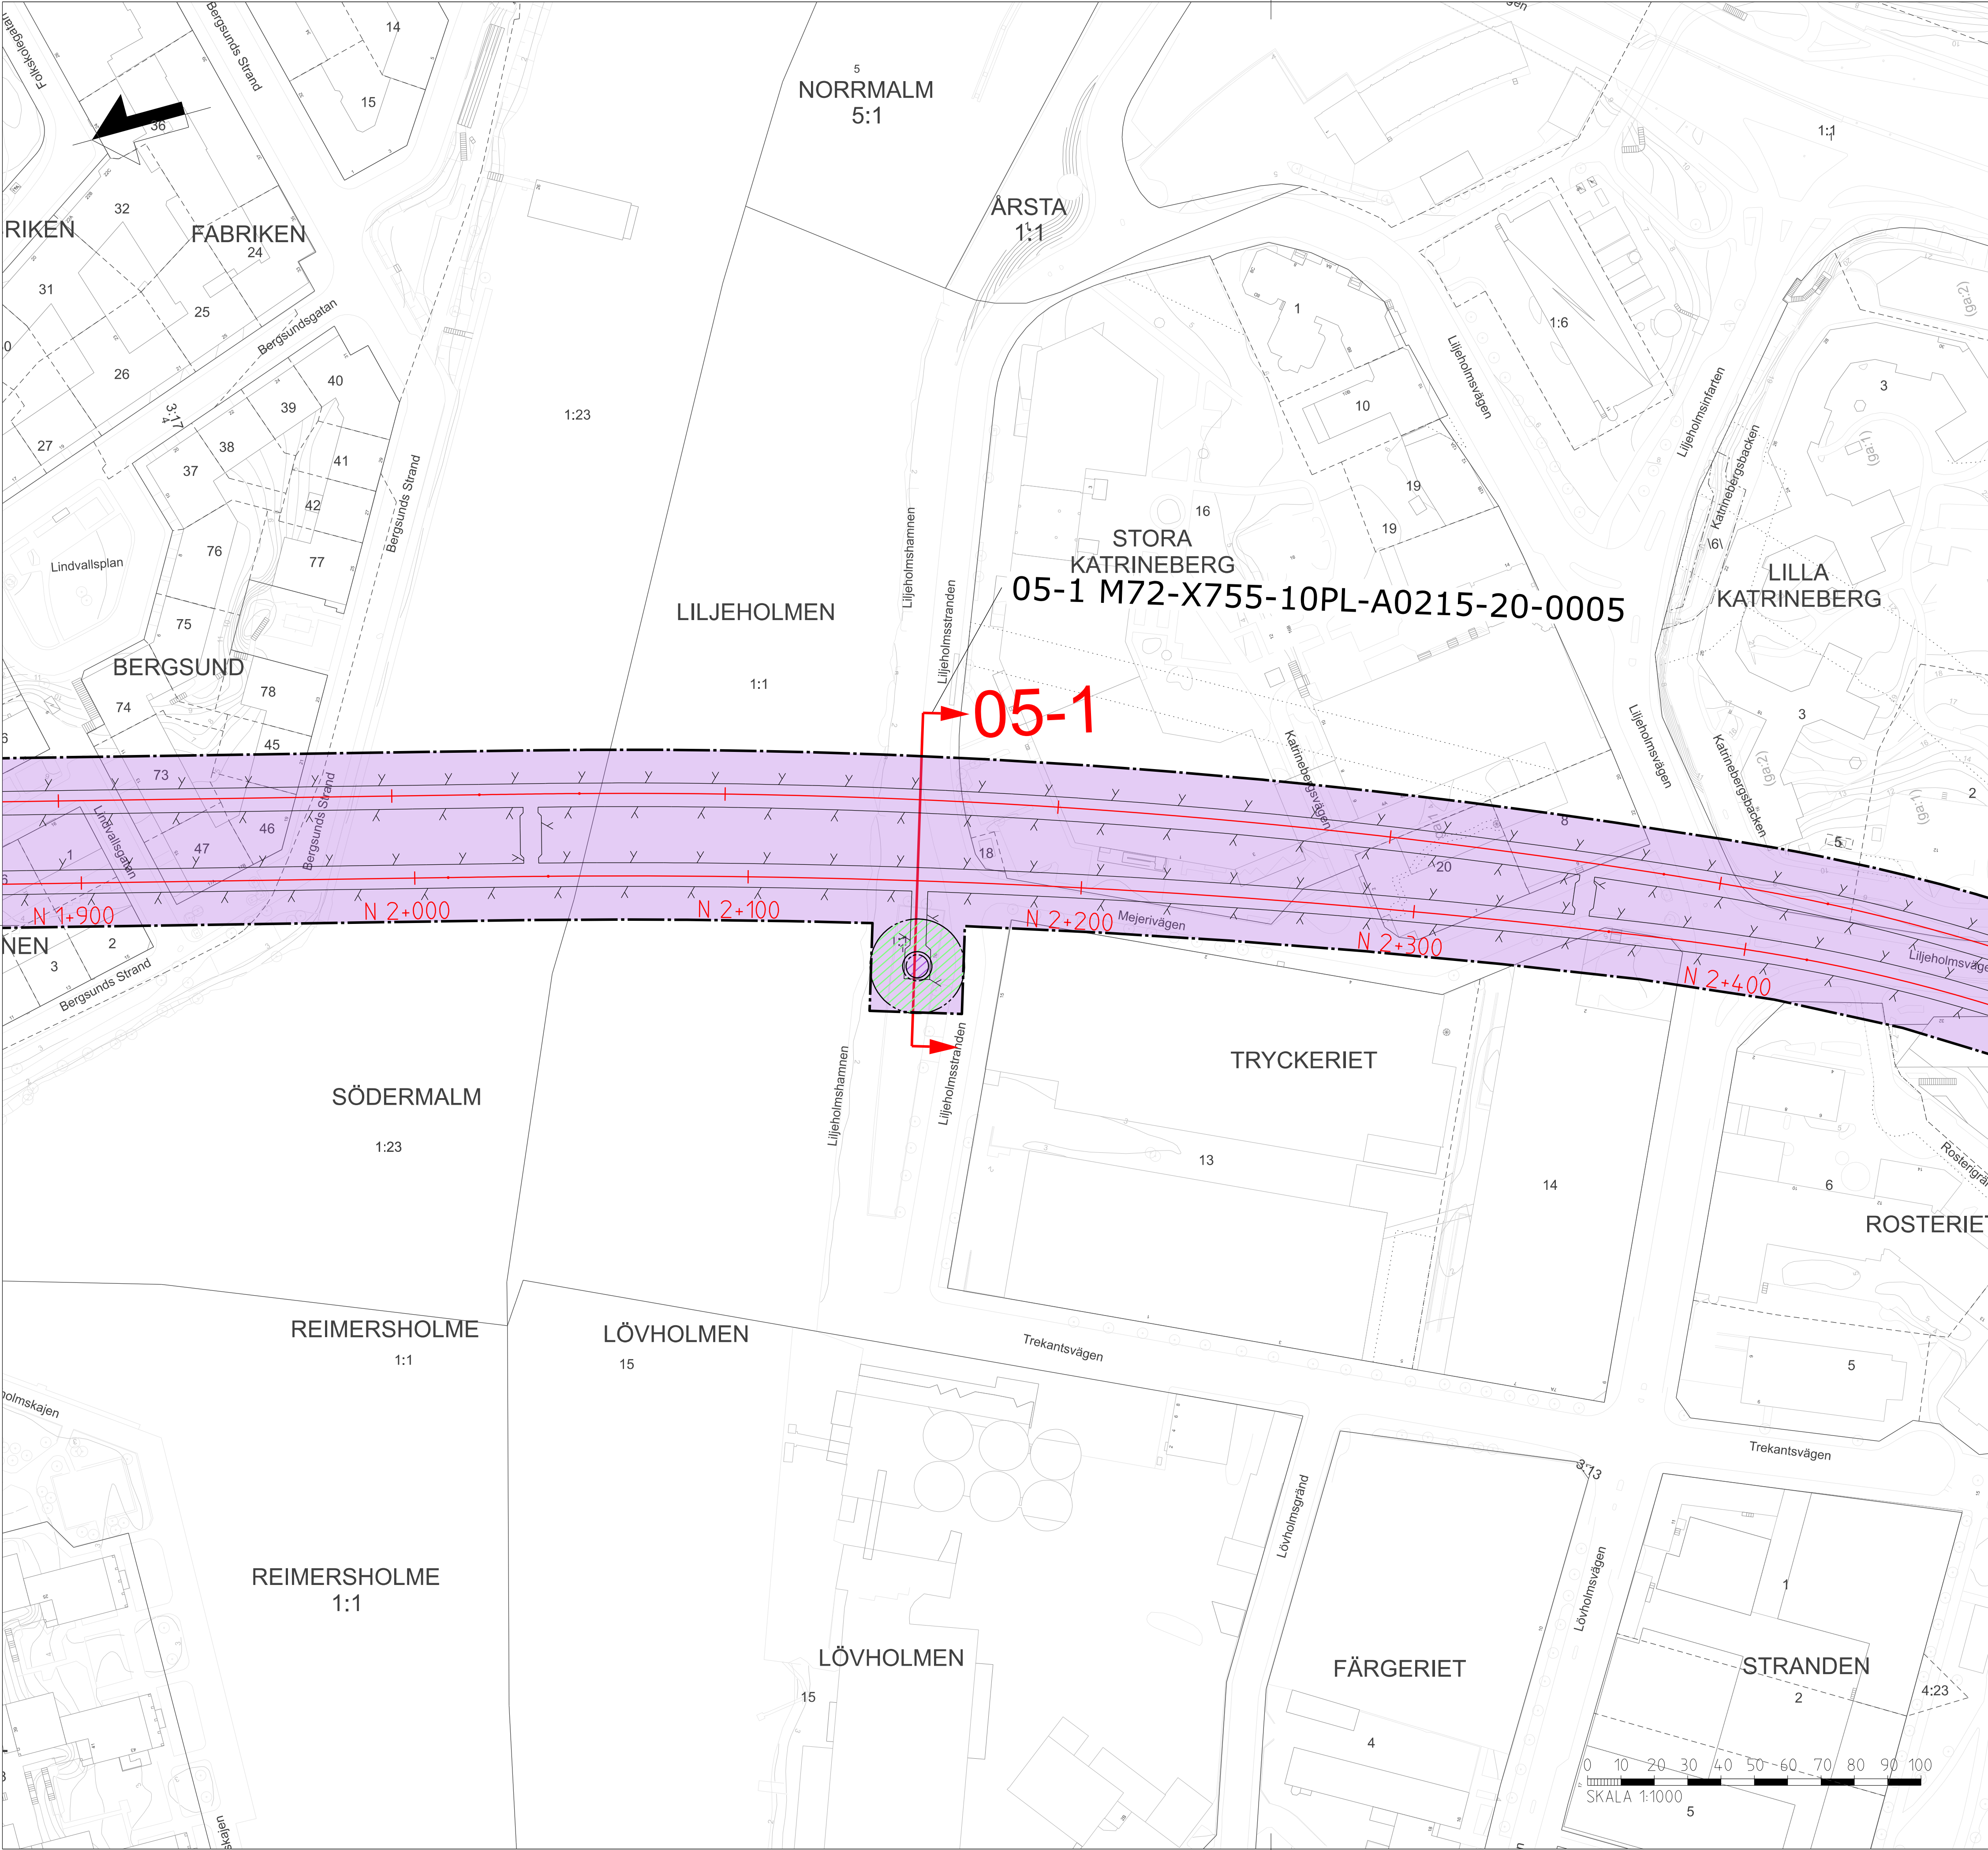


ÖVERSIKTS BLAD 05
Luftutbytesschakt Liljeholmsstranden
Översiktsskarta sektionsmarkeringar för
Permanent markanspråk

Denna handling och tillhörande planer har utarbetats av Sveriges Tekniska Ingenjörssamfundning (SvT) och är inte avsedda att användas som grund för andra beslut eller skriftliga åtaganden.

- SEKTIONER
- 06-1 M72-X550-10PL-A0268-20-0006
 - 06-2 M72-X550-10PL-A0268-20-0006
 - 06-3 M72-X550-10PL-A0268-20-0006
 - 06-4 M72-X550-10PL-A0268-20-0006
 - 002-1 M72-X550-10PL-A0025-20-1002
 - 002-2 M72-X550-10PL-A0025-20-1002
 - 002-3 M72-X550-10PL-A0025-20-1002
 - 002-4 M72-X550-10PL-A0025-20-1002

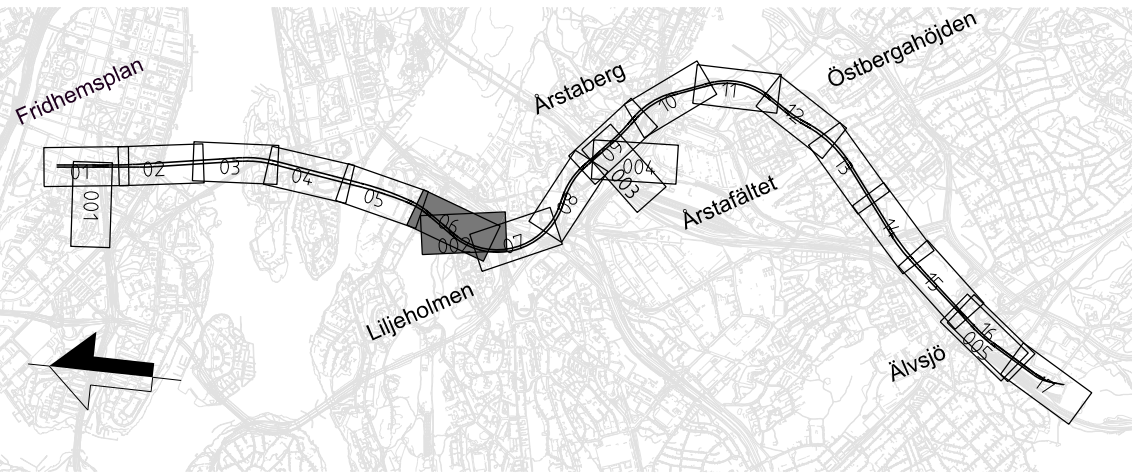

ÖVERSIKTSKARTA BLAD 06 OCH 002
Station Liljeholmen och Arbetstunnel Södertäljevägen
Översiktskarta sektionsmarkeringar för
Permanent markanspråk

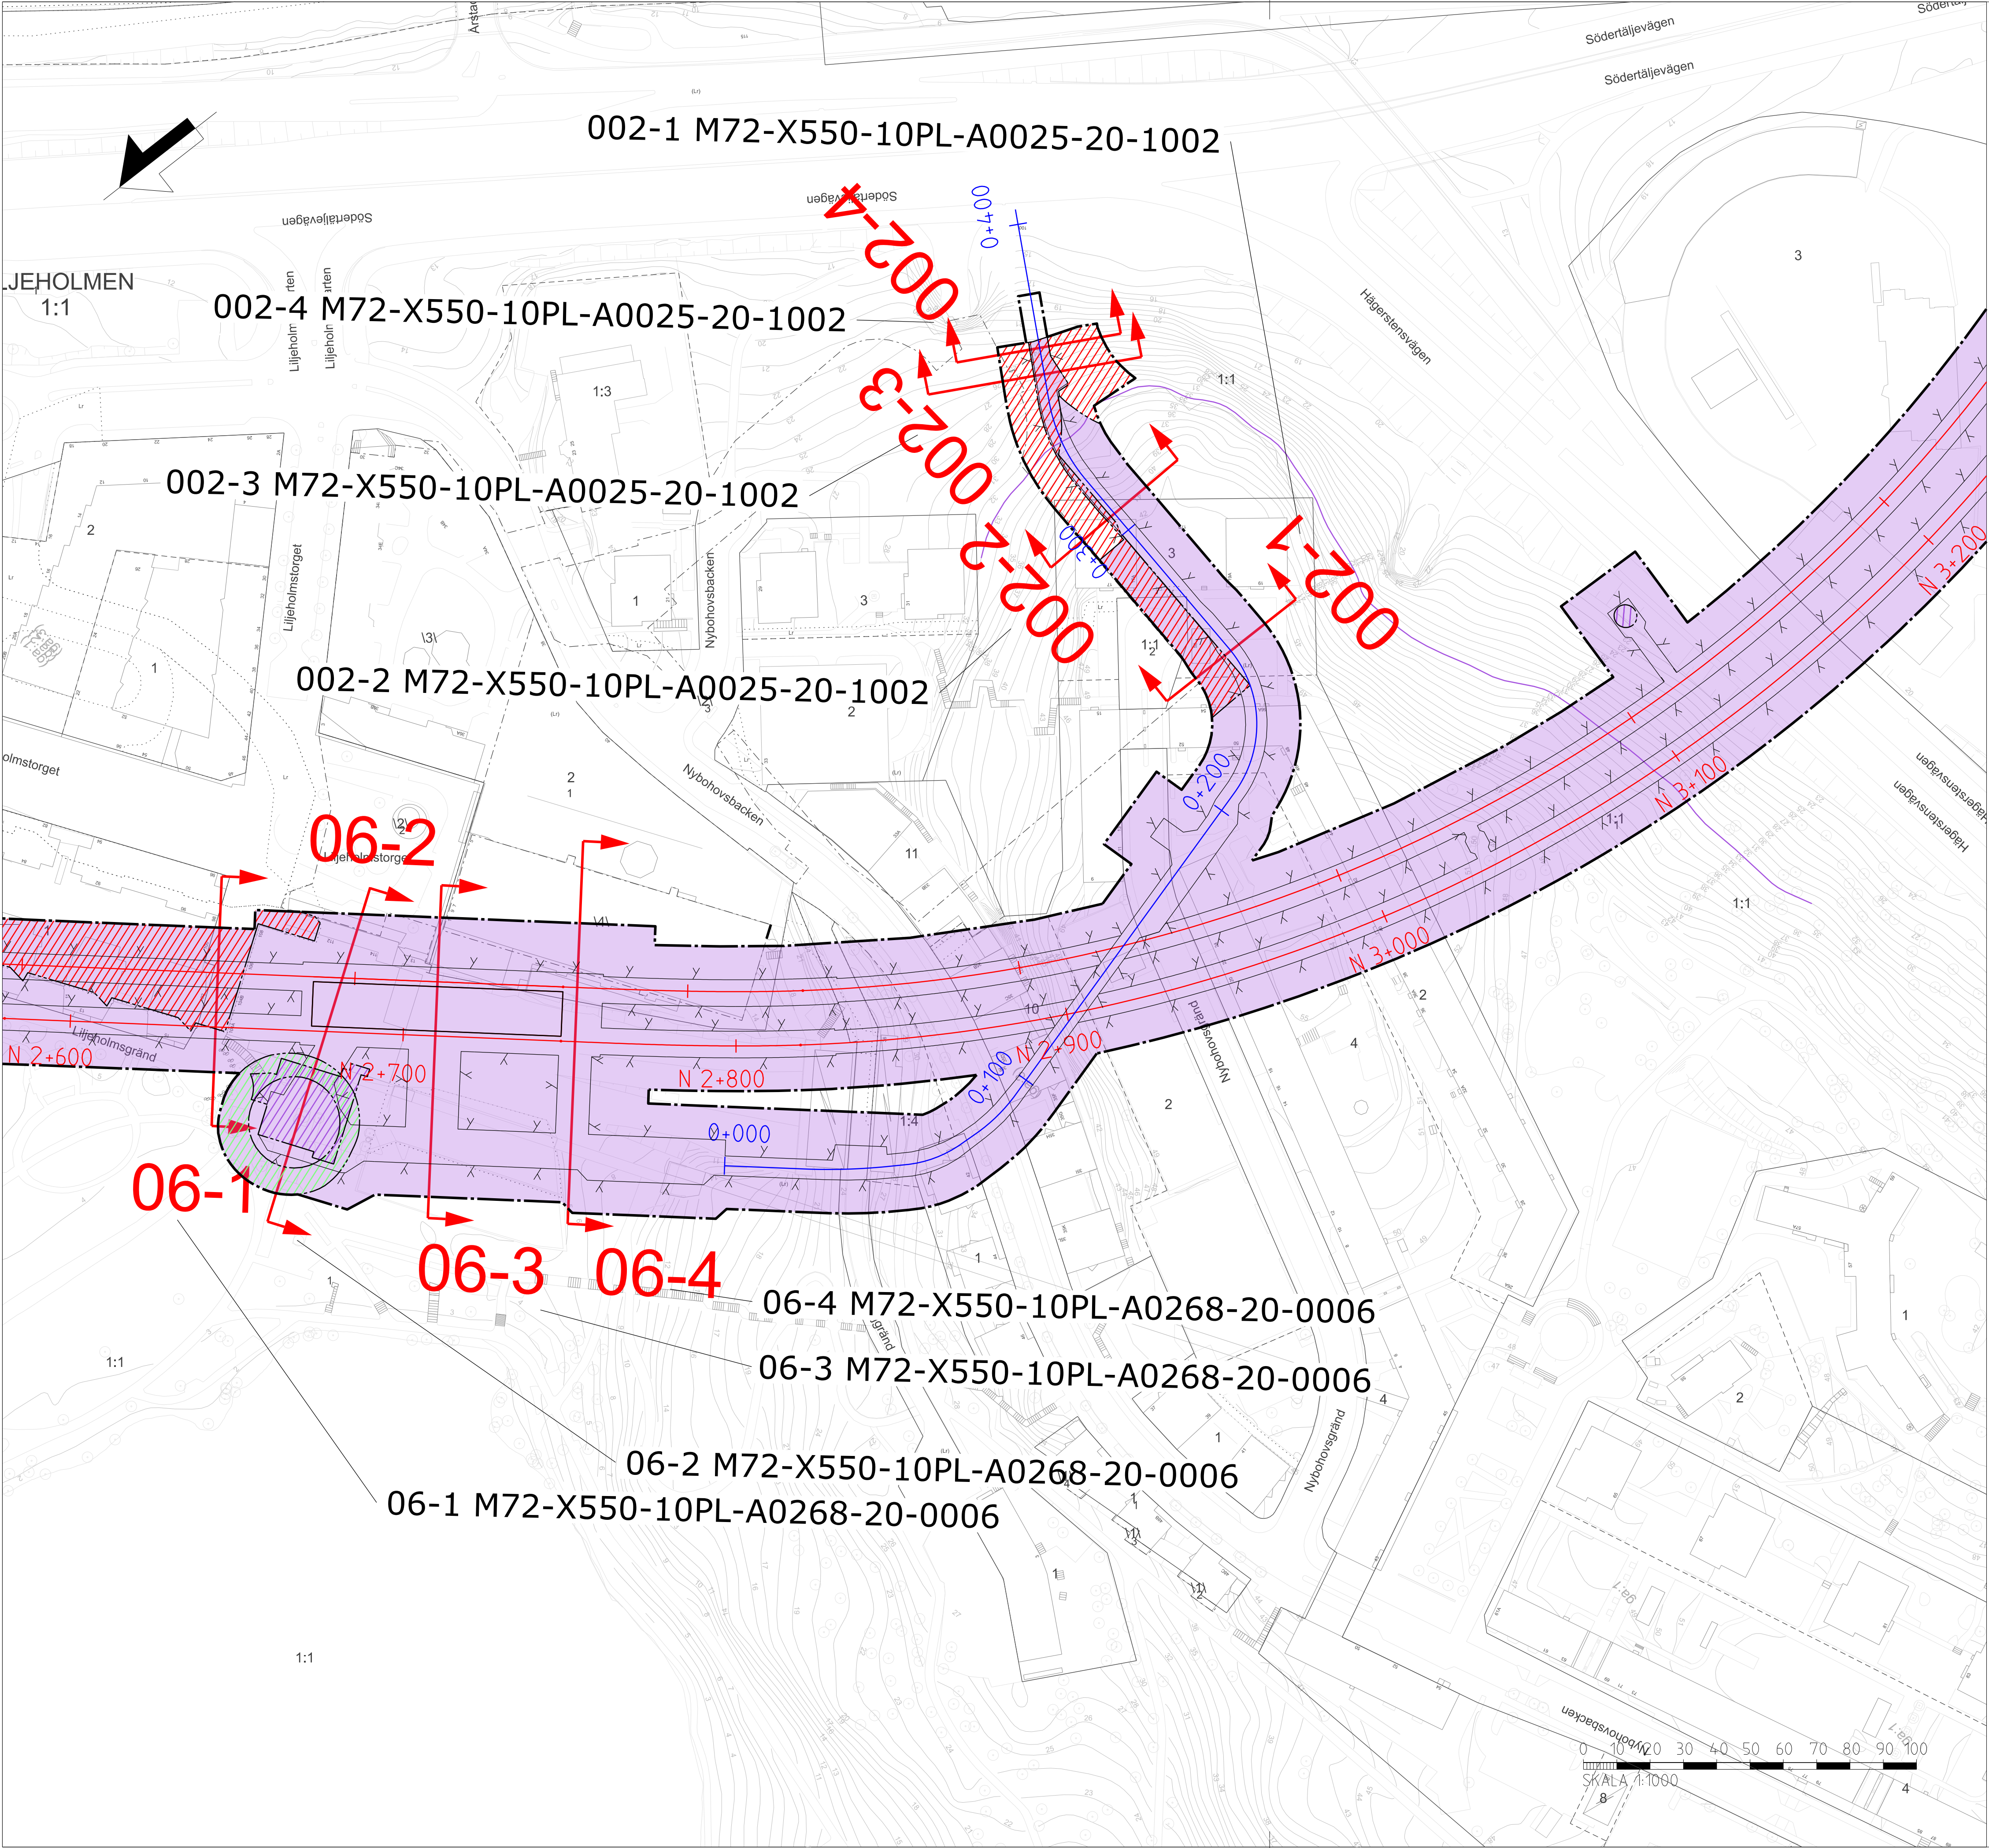

Den här handlingen och de tekniska lösningarna som den innehåller är utarbetade av Sveriges Geotekniska Institut (SGI) och är ett resultat av SGI:s verksamhet. Den är inte avsedd att användas som grund för andra tekniska lösningar eller som stöd för andra beslut. SGI ansvarar inte för skador eller förluster som kan uppstå vid användning av denna handling.

SEKTIONER
07-1 M72-X745-10PL-A0311-20-0007
07-2 M72-X745-10PL-A0311-20-0007

Denna handling och informationen härifrån är Region Stockholms egendom och får inte användas, delges obehöriga eller ändras utan Region Stockholms skriftliga medgivande.



0 10 20 30 40 50 60 70 80 90 100
SKALA 1:1000

07-1 M72-X745-10PL-A0311-20-0007

07-1

Ritningsfil: \$FILES
 Plottdatum: \$DATES
 Plottad av: Sweco



- SEKTIONER
- 08-1 M72-X745-10PL-A0383-20-0008
 - 08-2 M72-X745-10PL-A0383-20-0008
 - 09-1 M72-X640-10PL-A0413-20-0009
 - 09-2 M72-X640-10PL-A0413-20-0009
 - 09-3 M72-X640-10PL-A0413-20-0009
 - 09-4 M72-X640-10PL-A0413-20-0009

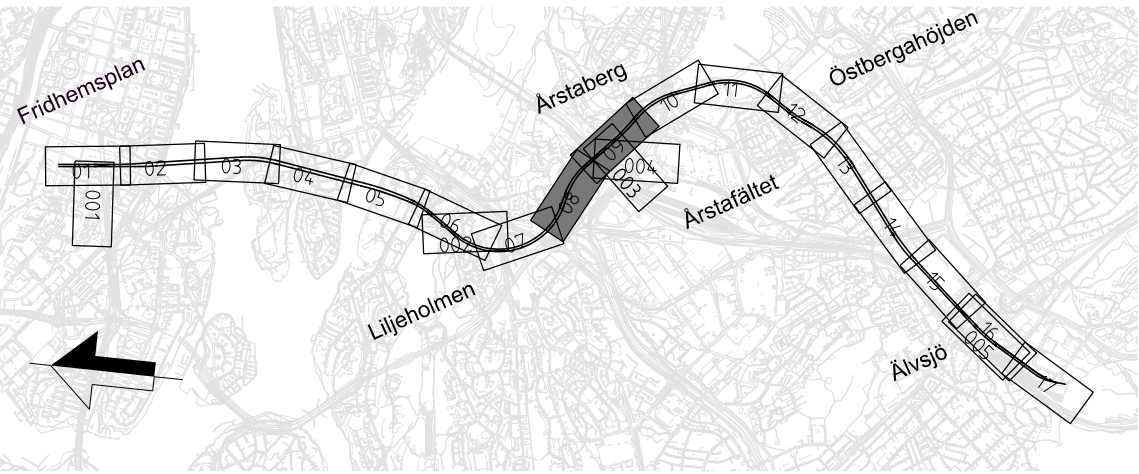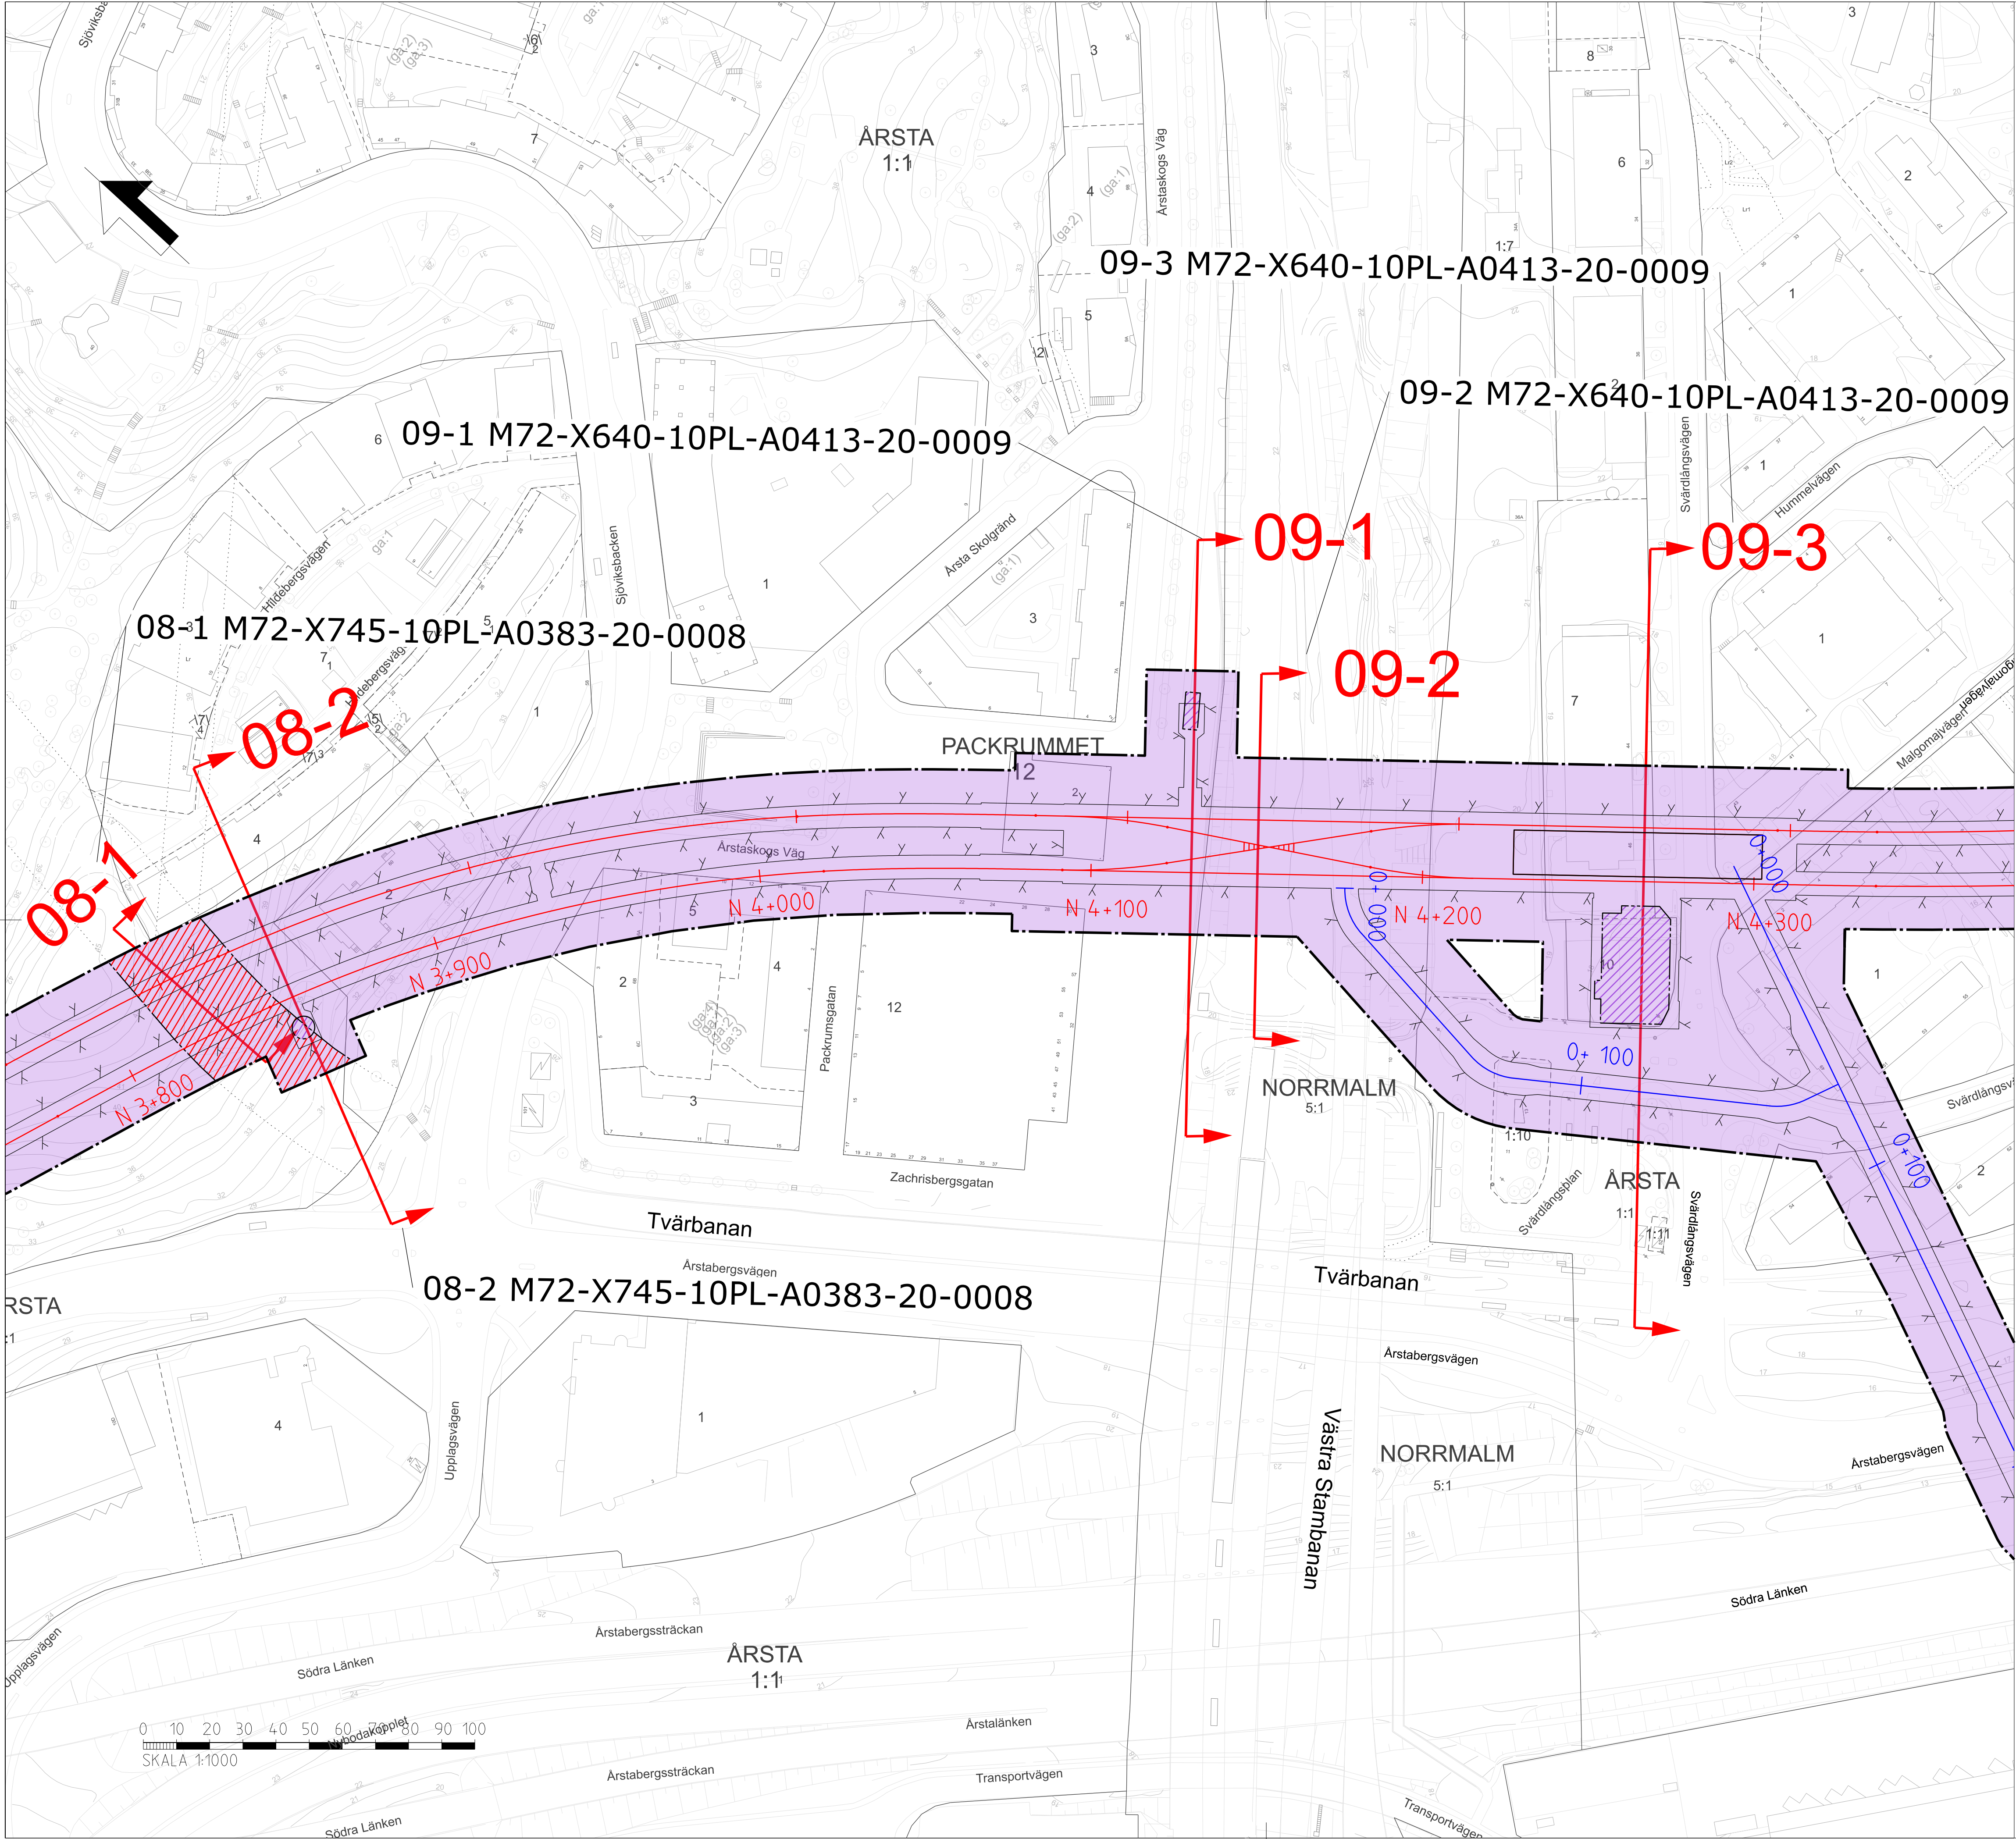

ÖVERSIKTSKARTA BLAD 08 OCH 09
Station Årstaberg
Översiktskarta sektionsmarkering för
Permanent markanspråk


DATUM GRUNDKARTA: 2025-03-21
DATUM FASTIGHETSKARTA: 2025-03-21
KOORDINATSYSTEM: SWEREF 99 18 00. RH2000

SEKTIONER
004-1 M72-X735-10PL-A0023-20-1004

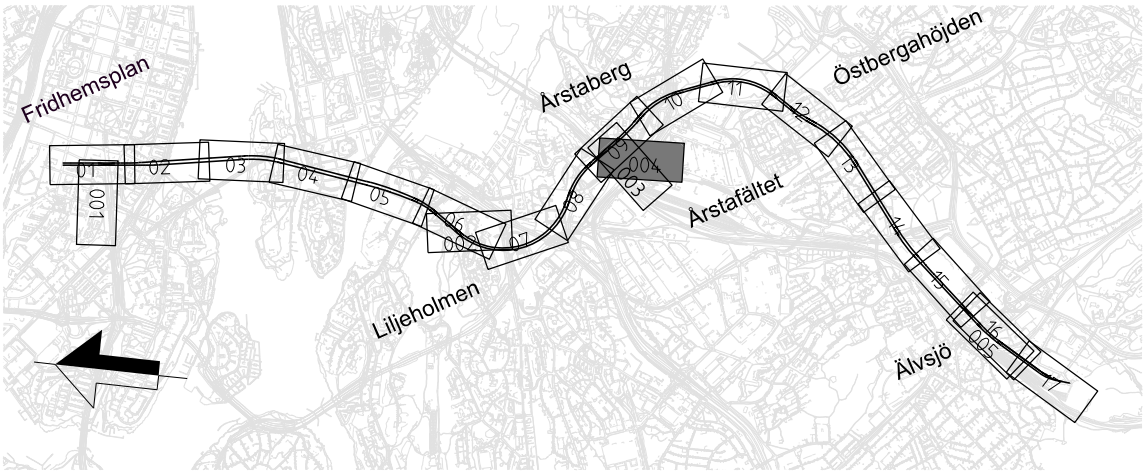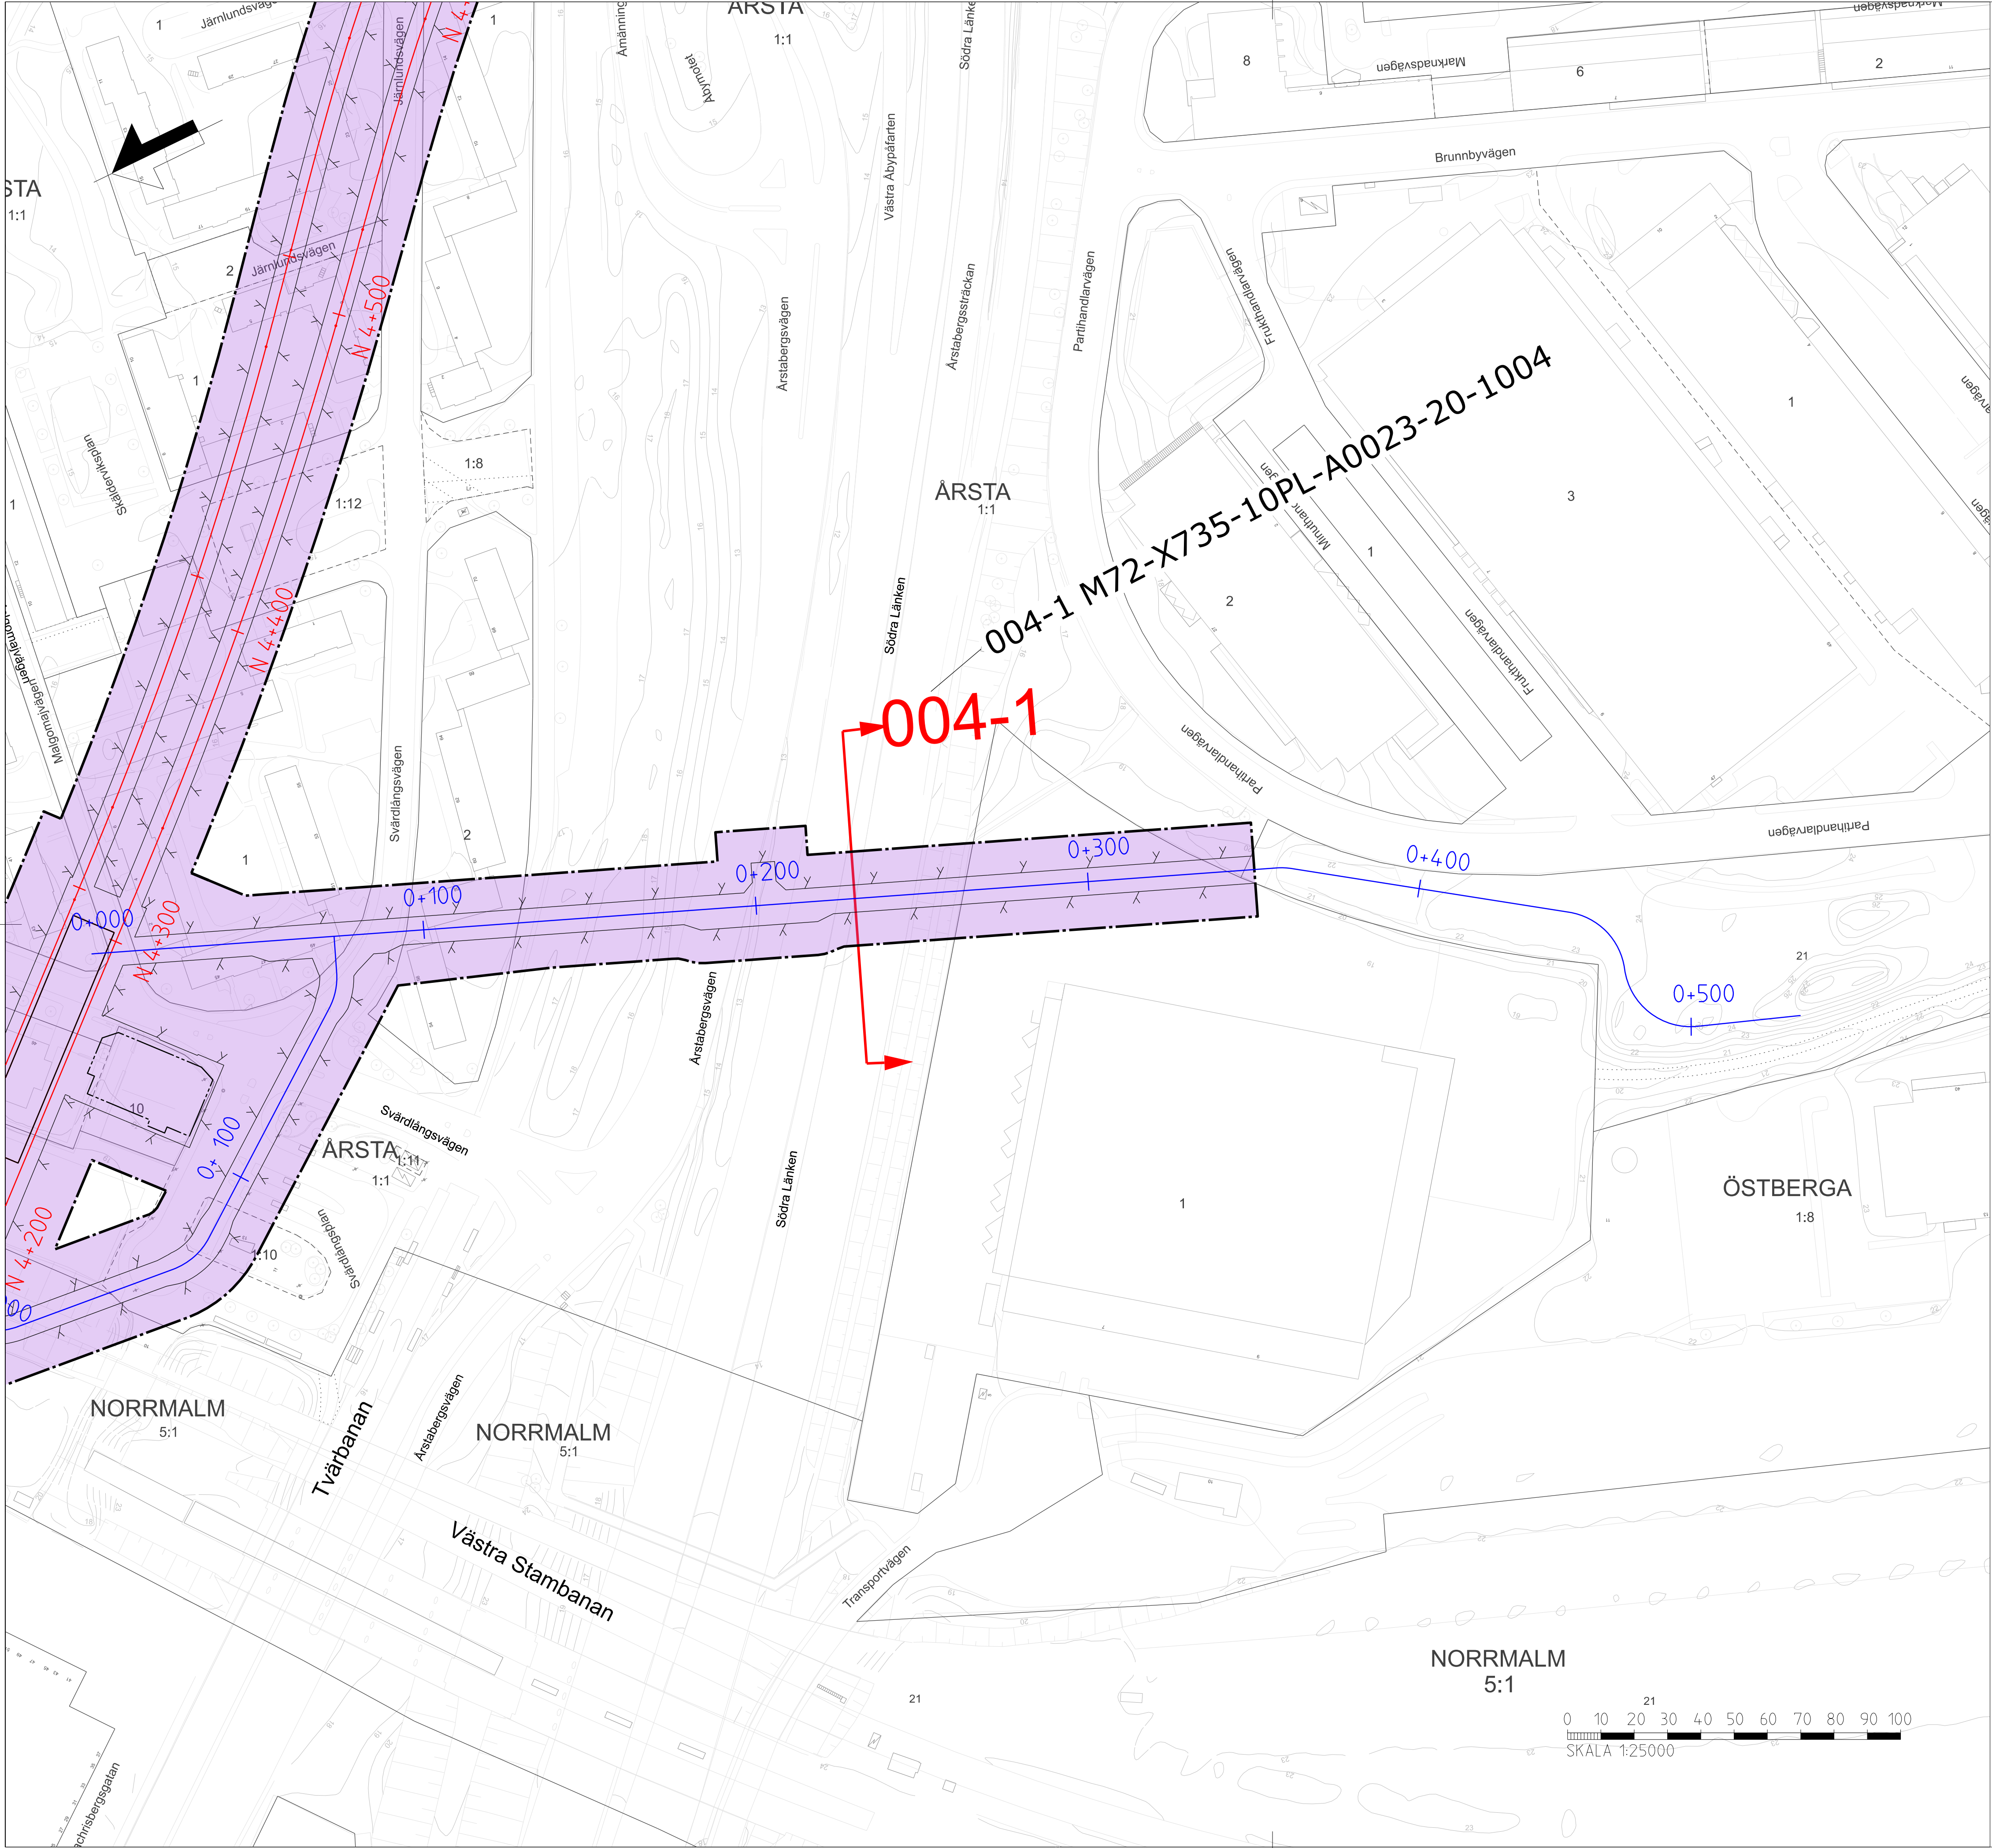


ÖVERSIKTSKARTA BLAD 004
Arbetstunnel Årstakrossen
Översiktskarta sektionsmarkering för
Permanent markanspråk

SEKTIONER
10-1 M72-X630-10PL-A0484-20-0010
10-2 M72-X630-10PL-A0484-20-0010
10-3 M72-X630-10PL-A0484-20-0010

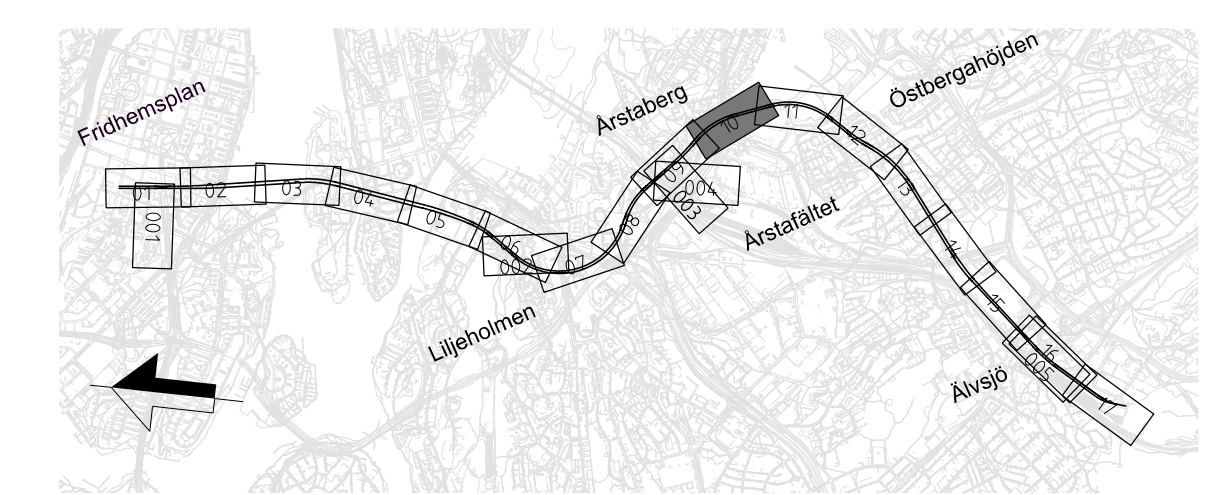



ÖVERSIKTSKARTA BLAD 10
Station Östbergahöjden
Oversiktskarta sektionsmarkering för
Permanent markanspråk

SEKTIONER
12-1 M72-X620-10PL-A0558-20-0012
12-2 M72-X620-10PL-A0558-20-0012

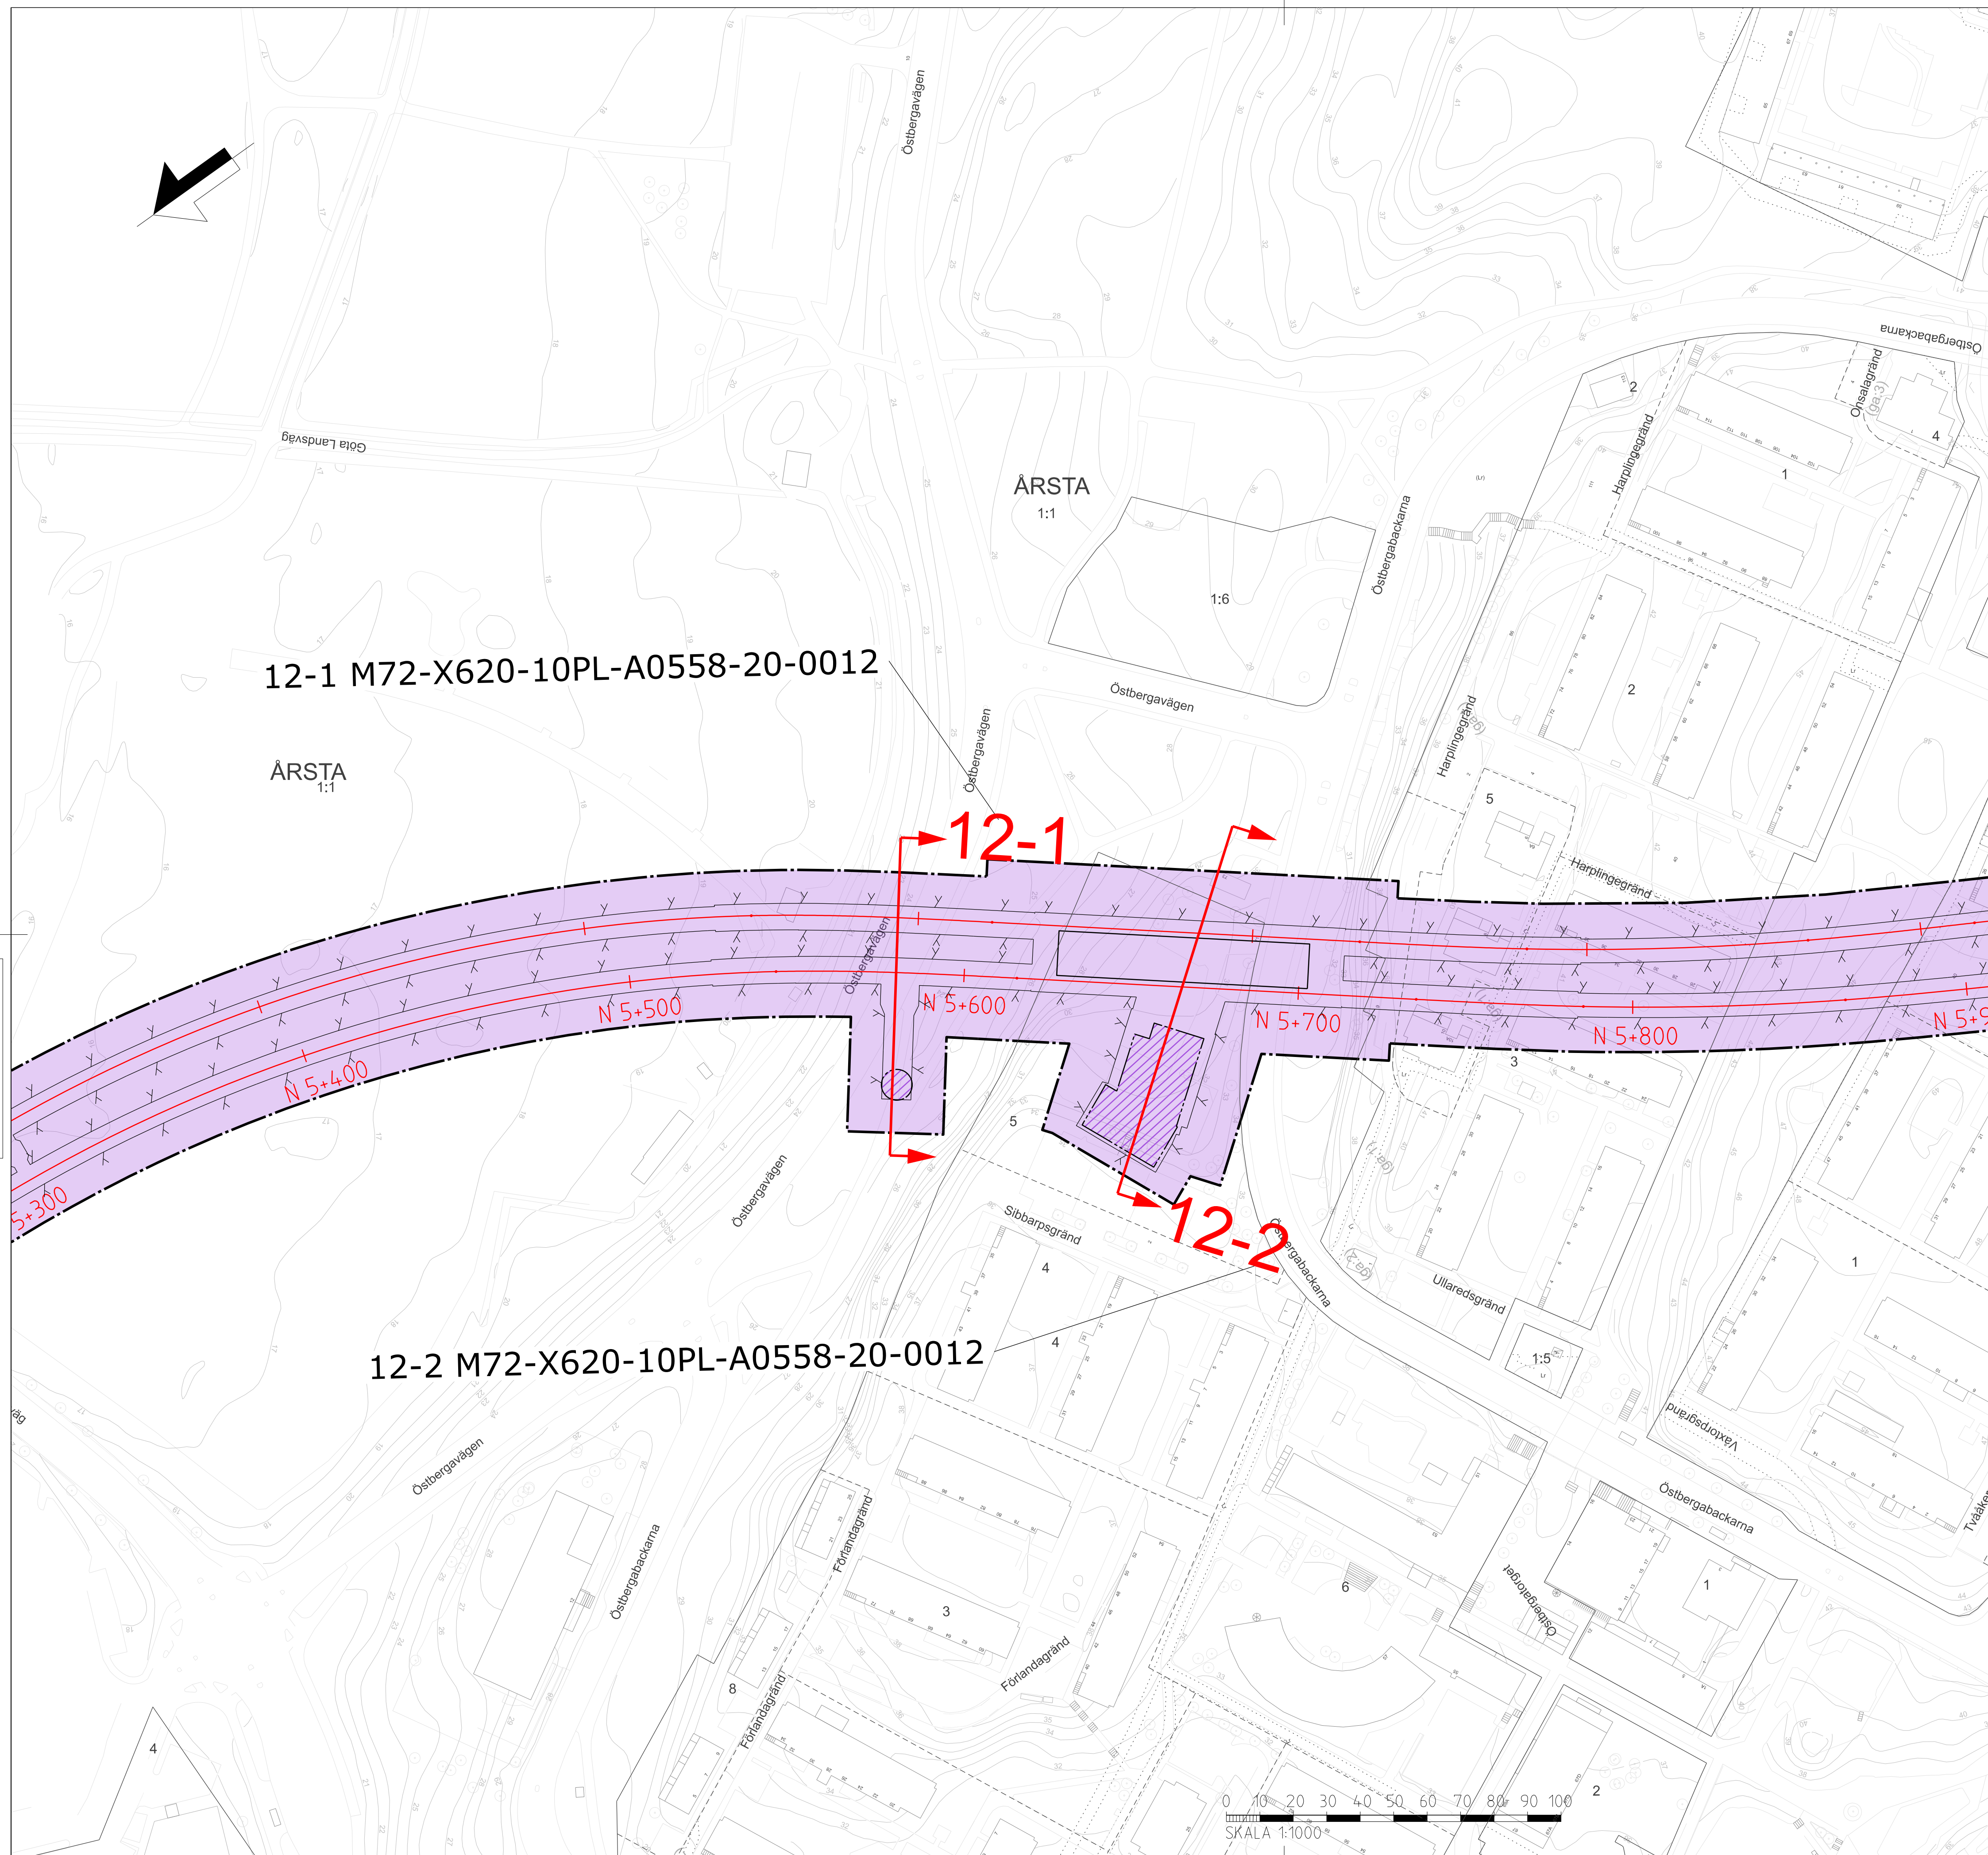


DATUM GRUNDKARTA: 2025-03-21
DATUM FASTIGHETSKARTA: 2025-03-21
SWEREF 99 18 00. RH2000

SEKTIONER
13-1 M72-X715-10PL-A0608-20-0013

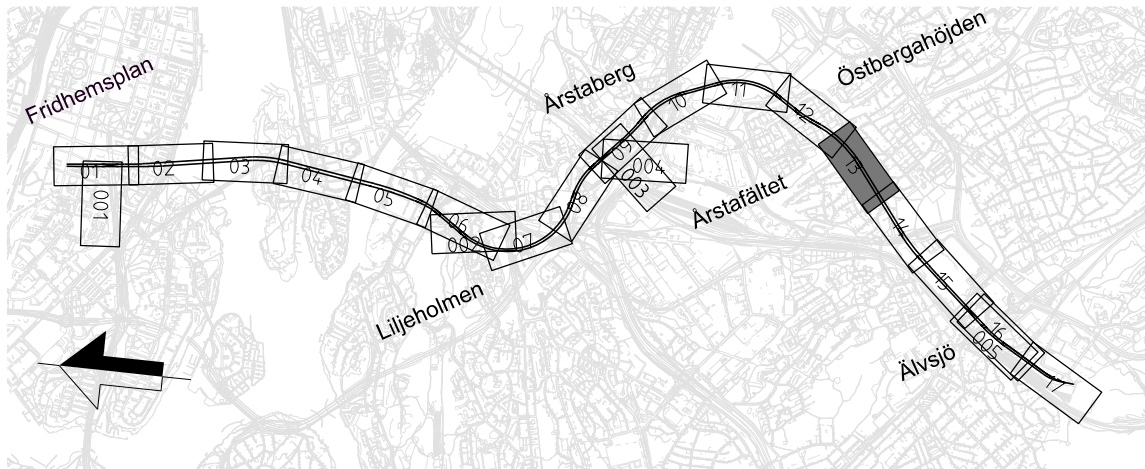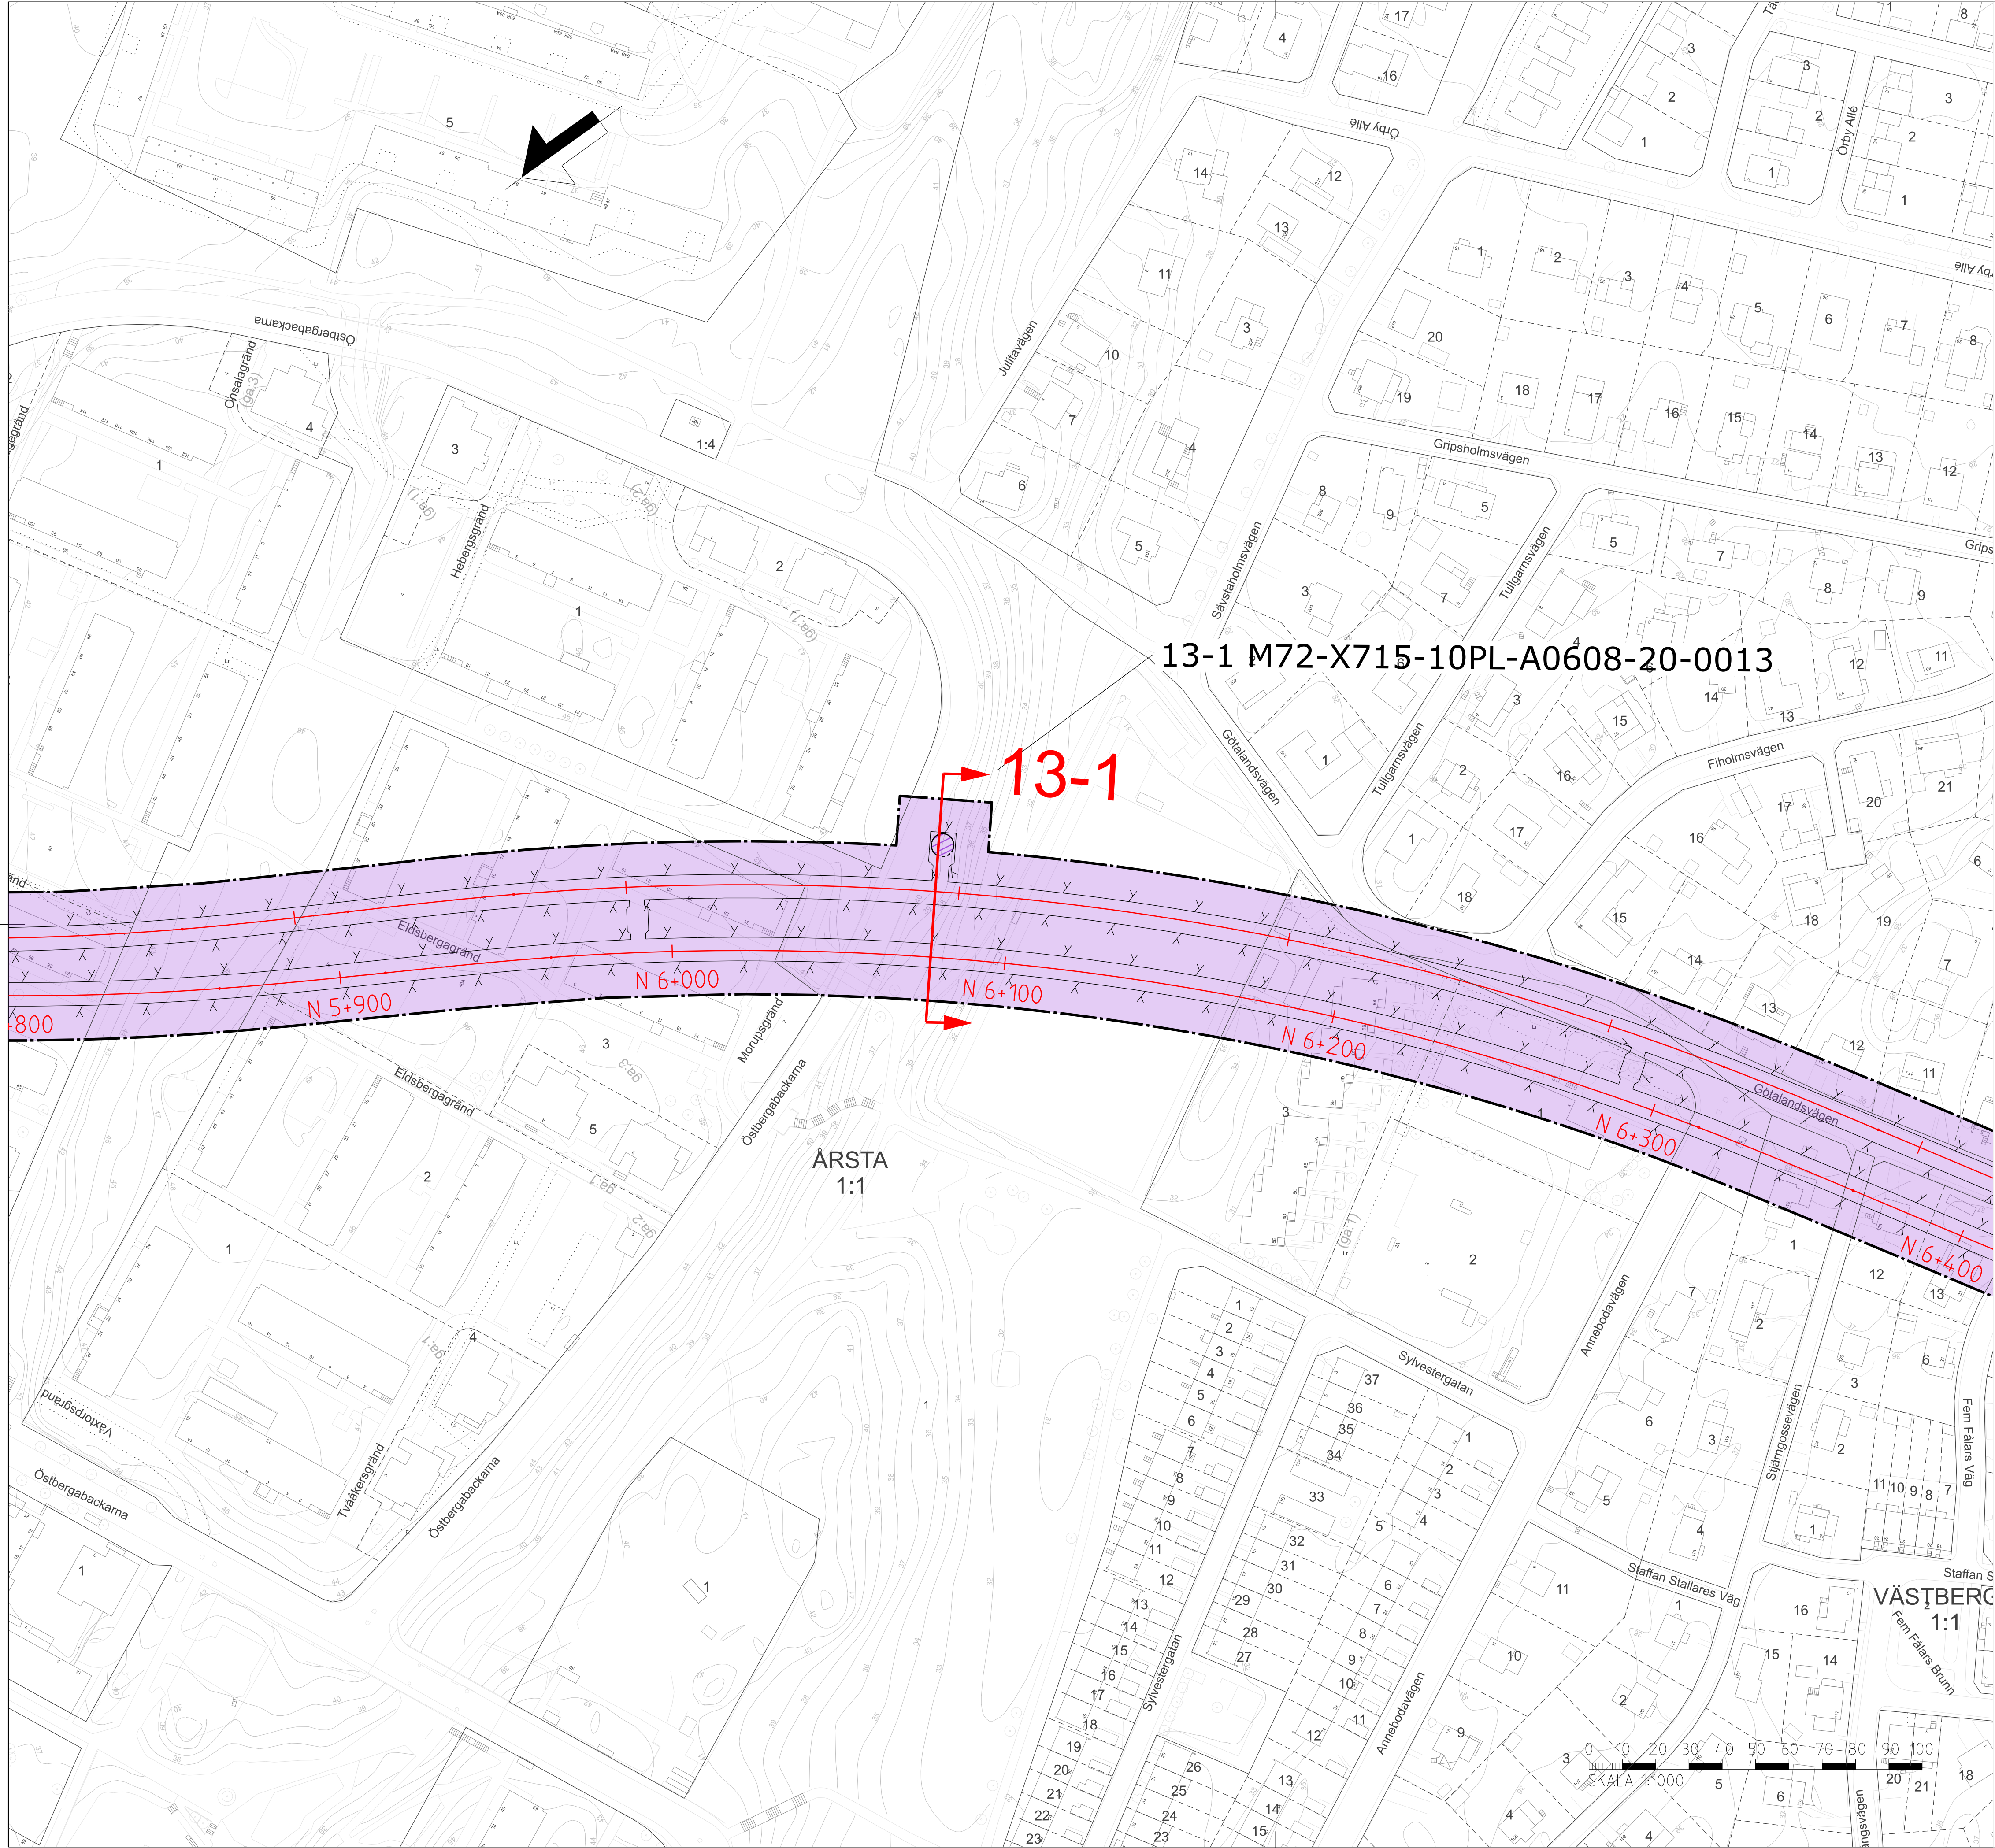


ÖVERSIKTSKARTA BLAD 13
Luftutbytesschakt Östbergabackarna
Översiktskarta sektionsmärkning för
Permanent markanspråk

SEKTIONER
14-1 M72-X715-10PL-A0697-20-0014

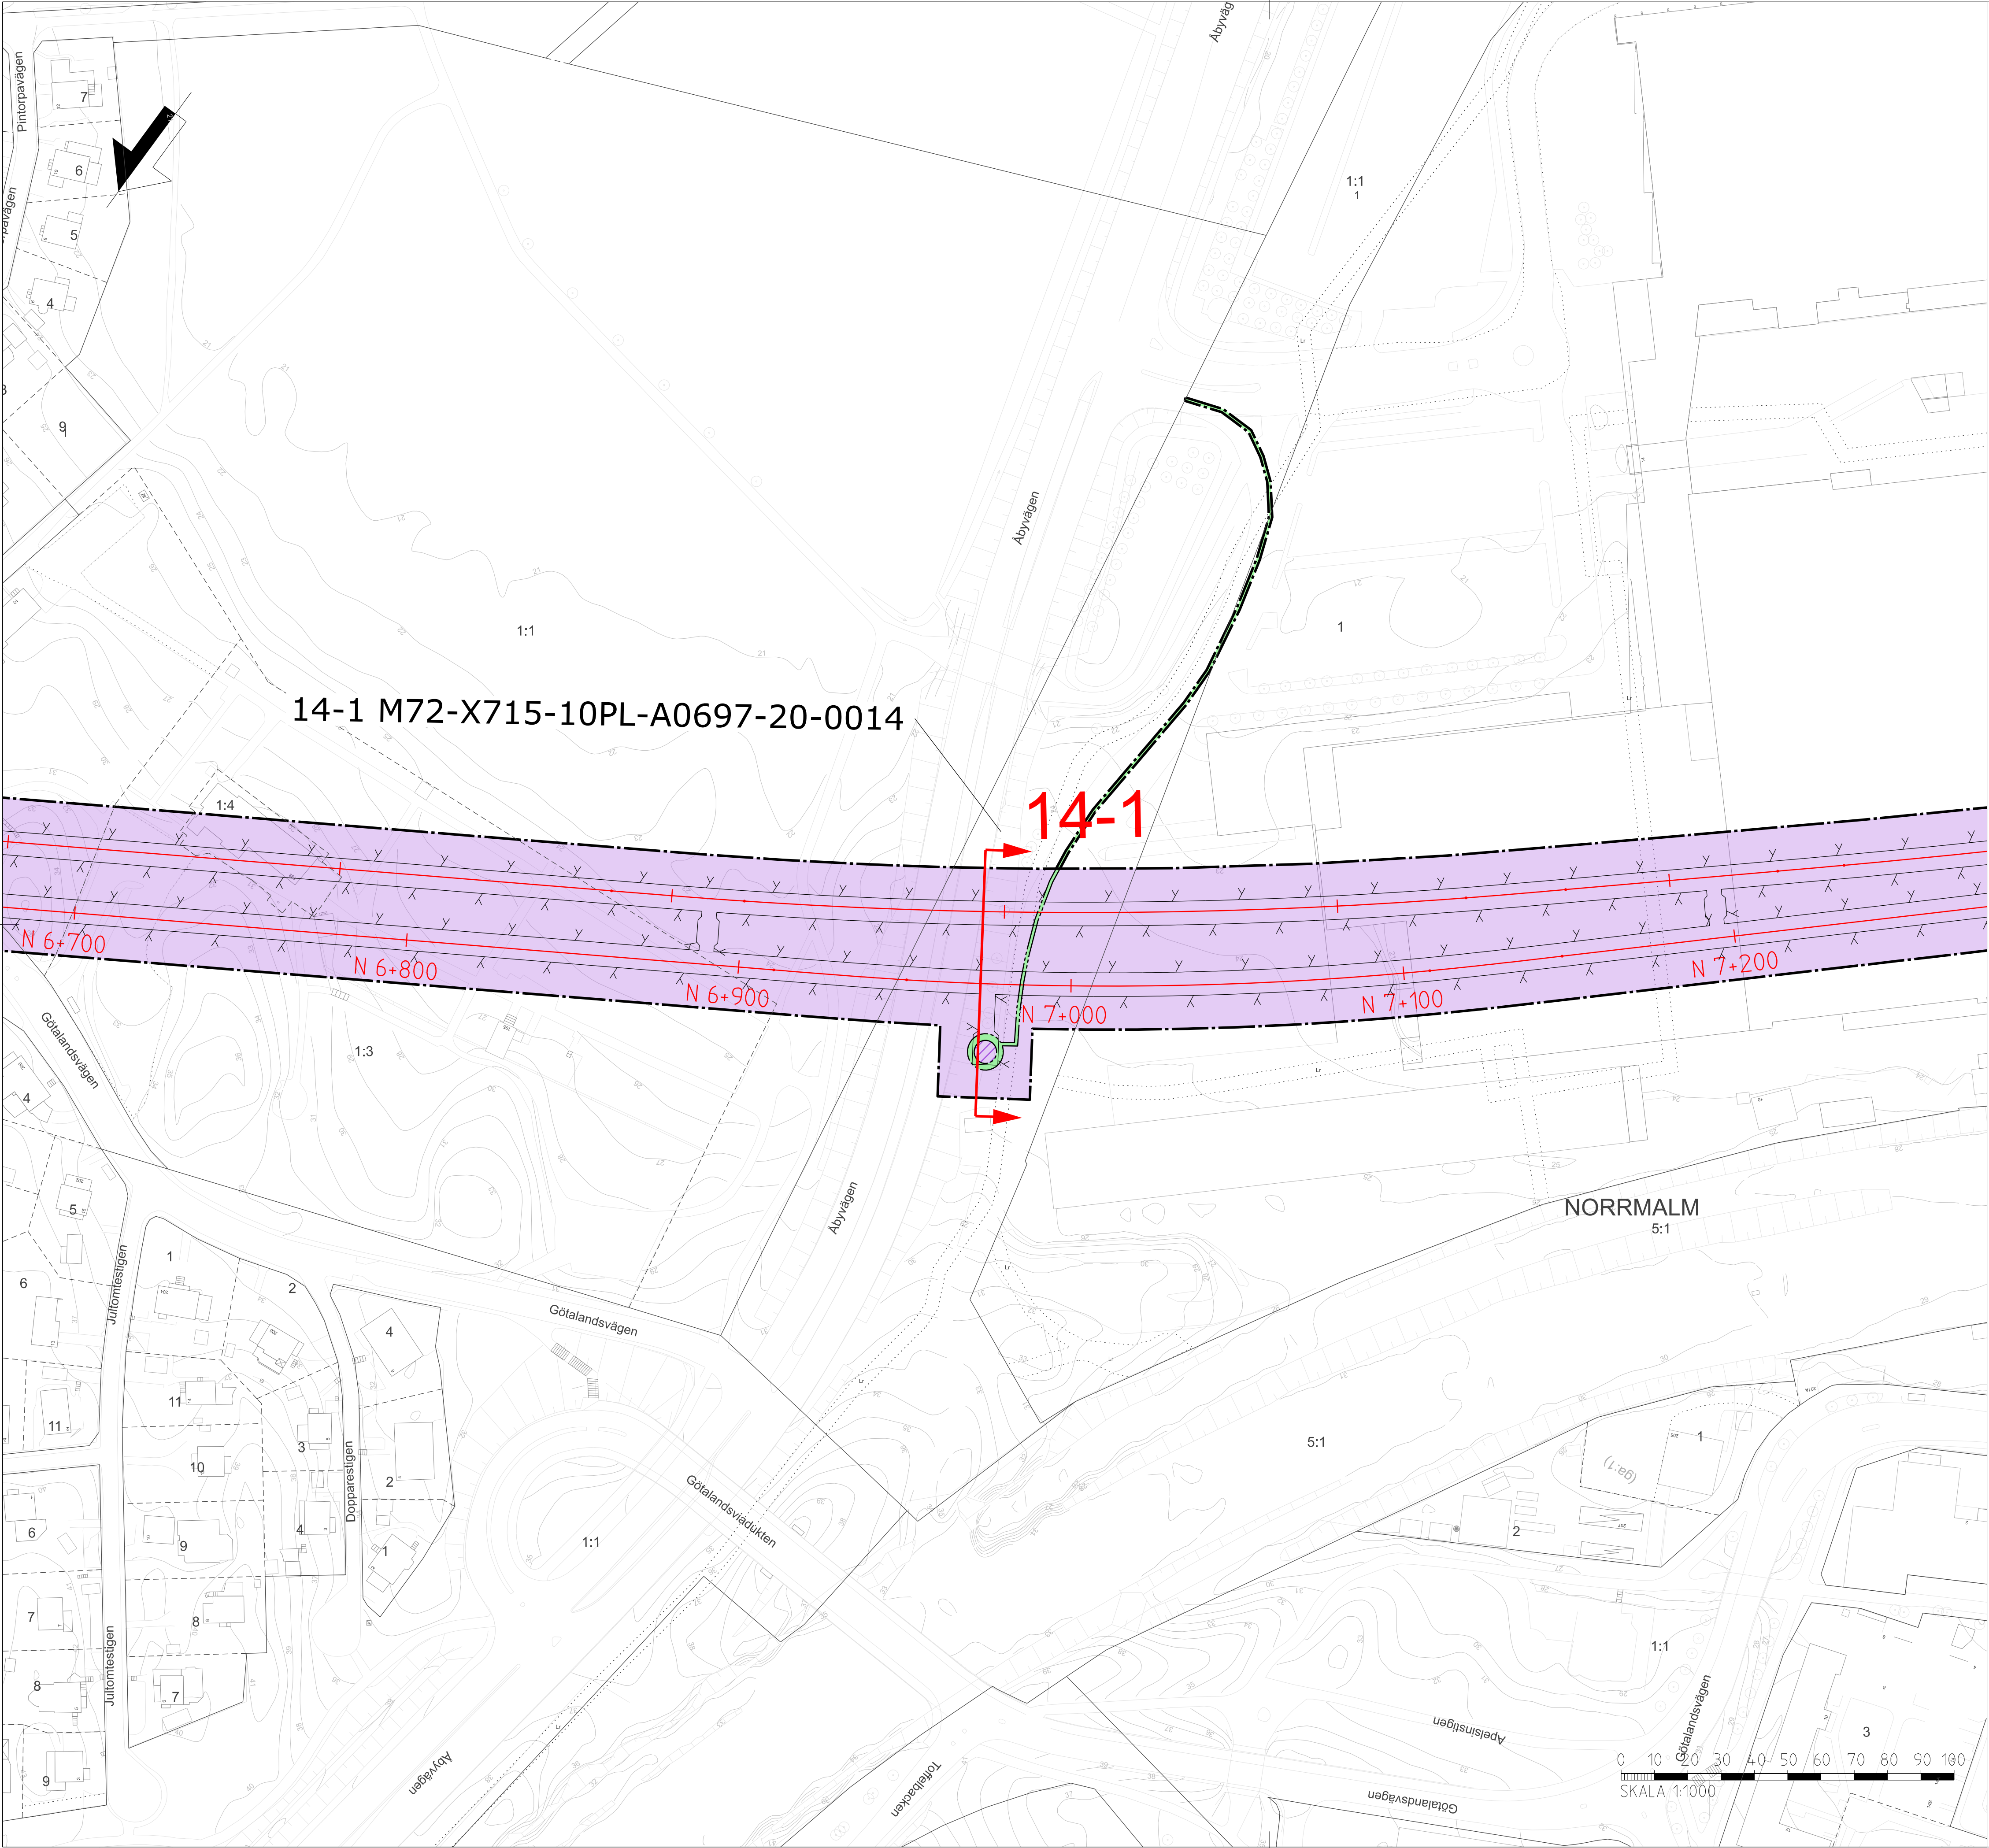



Den här handlingen och de tekniska lösningarna som den innehåller är enbart till användning för de ändamål som är avsedda för i den skriftliga samtyckelsen.

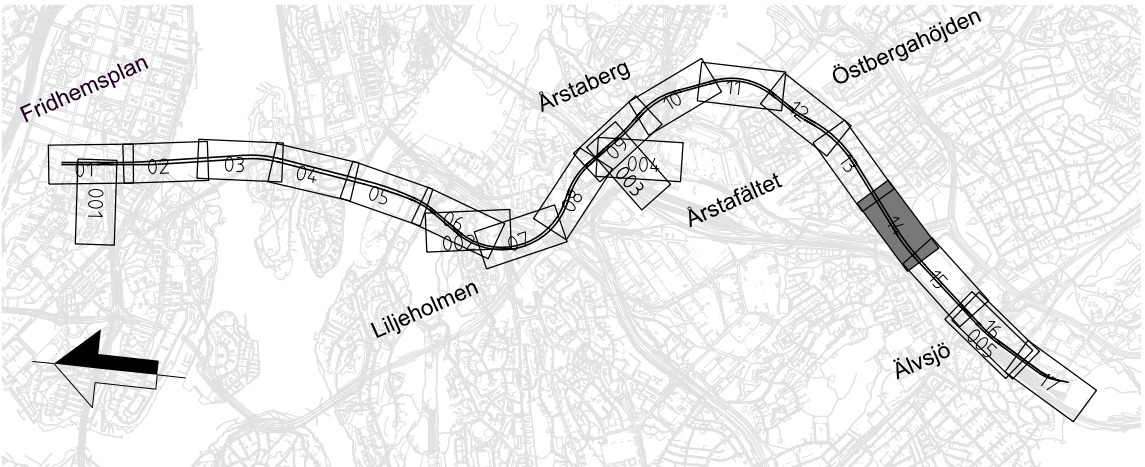

ÖVERSIKTSKARTA BLAD 14
Luftutbytesschakt Åbyvägen
Översiktsskarta sektionsmarkering för
Permanent markanspråk

SEKTIONER
15-1 M72-X610-10PL-A0755-20-0015
16-1 M72-X610-10PL-A0804-20-0016

ÖVERSIKTSKARTA BLAD 15-16
Station Älvsjö
Översiktskarta sektionsmarkering för
Permanent markanspråk

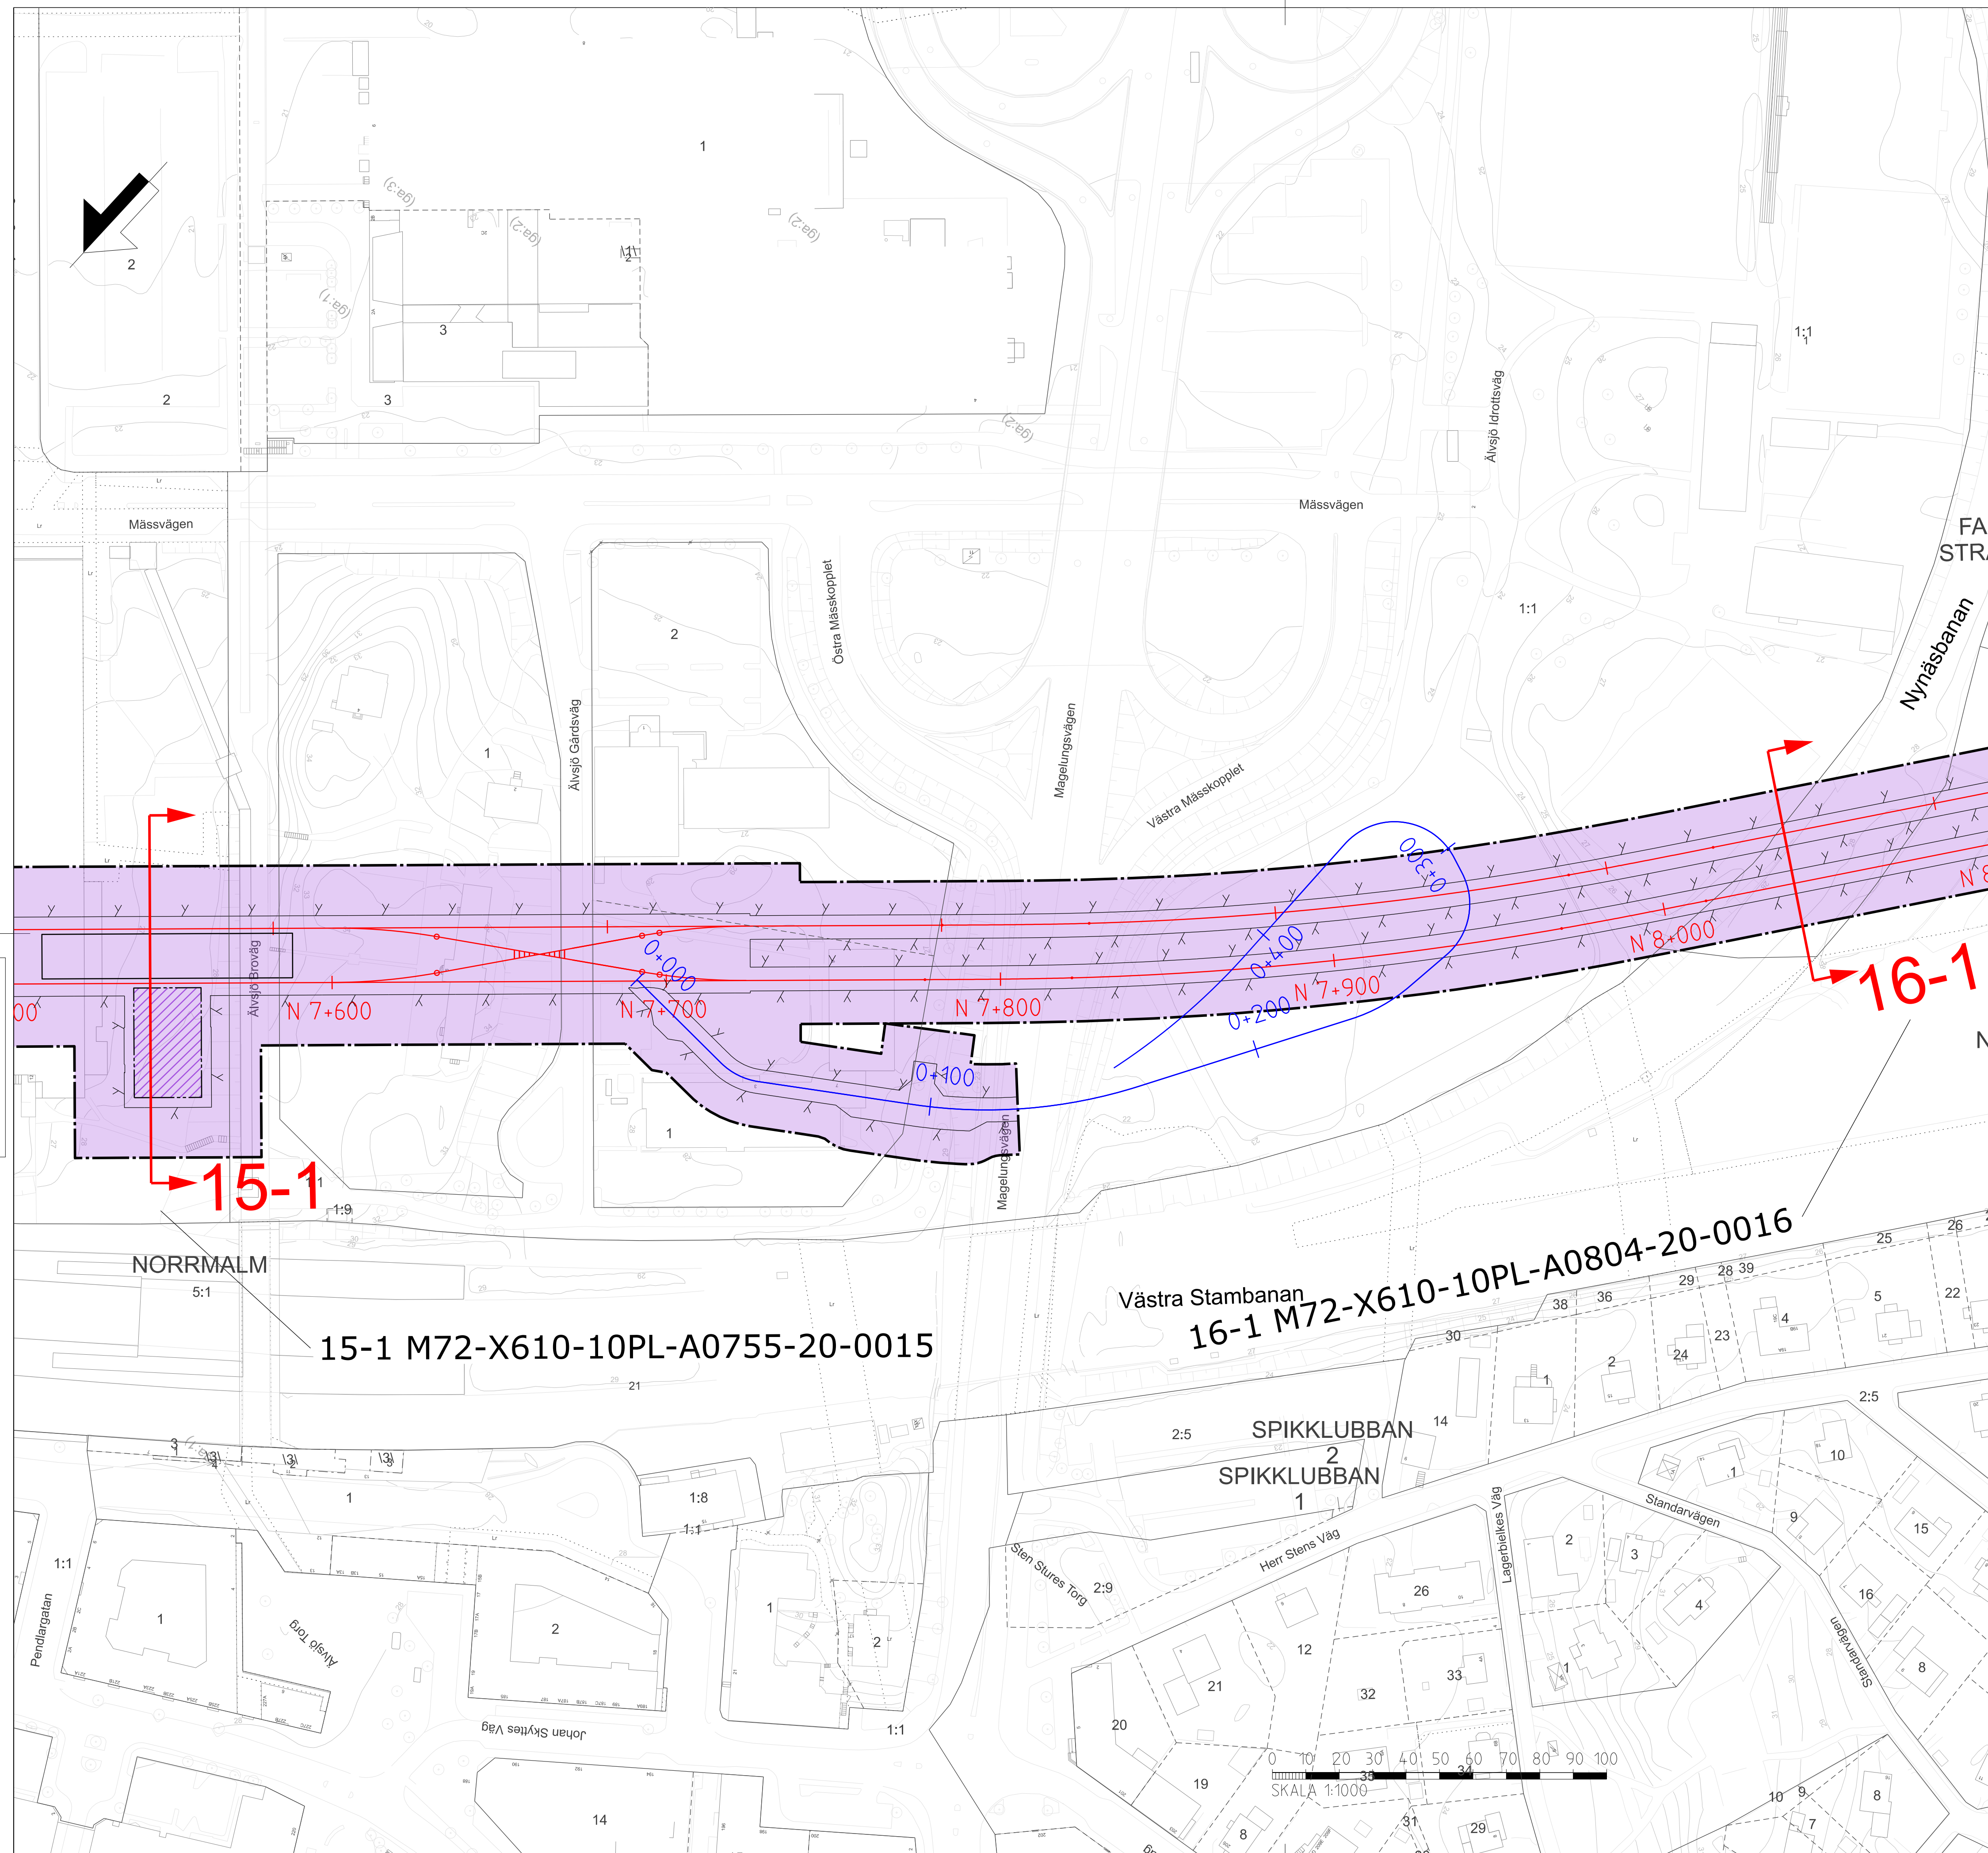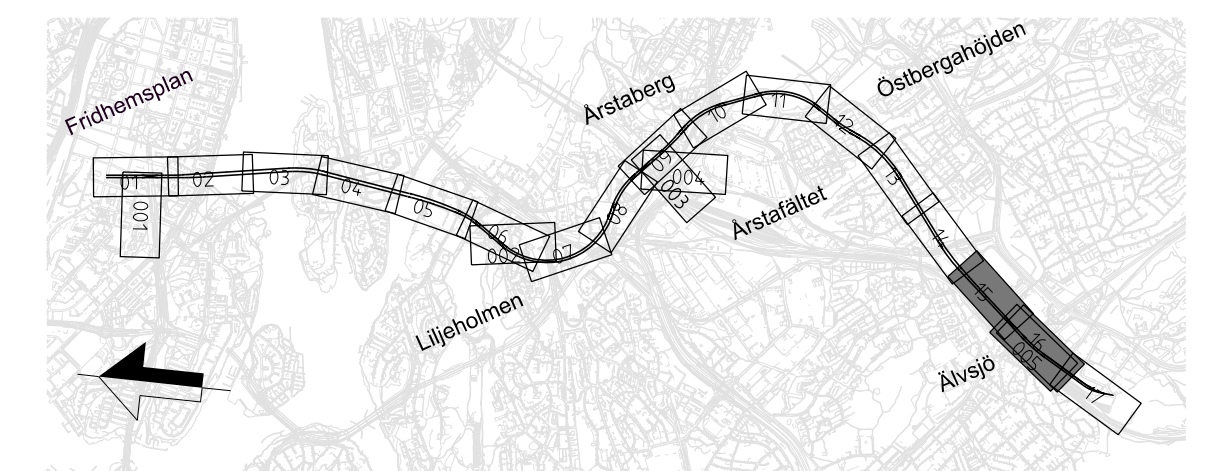

Denna handling och informationen härifrån är Region Stockholms egendom och får inte användas, delges obehöriga eller ändras utan Region Stockholms skriftliga medgivande.

Ritningsfil:	\$FILES
Plottdatum:	\$DATES
Plottad av:	Sweco