



											
Uppdrag nr 80037317		Handläggare C. Gimström		Rit/Konst T. Lundmark		-	-	-	-		
Granskad M. Burström		Godkänd P. Reiland				Rev	Ant	Revidering avser	Sign	Datum	
Ort Stockholm		Datum 2025-05-05				JÄRNVÄGSPLAN					
 Region Stockholm				Tunnelbana 4 – Gul							
				Fridhemsplan-Älvsjö							
				KM 0-150 – 0+379							
				Tillfälliga markanspråk							
FUT Handläggare Åsa von Malmberg				Informationssäkerhetsklass K1				Plan			
FUT Granskad Kajsa Nilsson				FUT Godkänd Johan Branfmark				Förvaltningsnummer		Format A1	Skala 1:1000
FUT Ort Stockholm				Datum 2025-05-05				Ritningsnummer M72-X560-10PL-A0038-10-0001		Nästa bl 1001	Rev

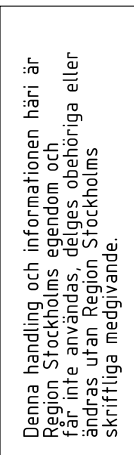


							
Uppdrag nr 30037317	Handläggare C. Gimström	Rit/Konst T. Lundmark	-	-	-	-	-
Granskad M. Burström	Godkänd P. Reiland		Rev	Anf	Revidering avser	Sign	Datum
Ort Stockholm	Datum 2025-05-05	JÄRNVÄGSPLAN Tunnelbana 4 – Gul Fridhemsplan-Älvsjö KM 1+356 – 1+938 Tillfälliga markanspråk Plan					
 Region Stockholm		Informationssäkerhetssklass K1					
FUT Handläggare Åsa von Malmborg	FUT Godkänd Johan Brandmark	Förvaltningsnummer	Format A1	Skala 1:1000		Rev	
FUT Granskad Kajsa Nilsson	Datum 2025-05-05	Ritningsnummer M72-X755-10PL-A0194-10-0002	Nästa bl 0003				
FUT Ort Stockholm							

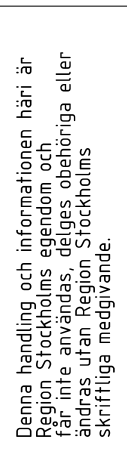

											
Uppdrag nr 80037317		Handläggare C. Gimström		Rit/Konst T. Lundmark		-		-		-	
Granskad M. Burström		Godkänd P. Reiland		Rev		Ant		Revidering avser		Sign Datum	
Ort Stockholm		Datum 2025-05-05		JÄRNVÄGSPLAN Tunnelbana 4 – Gul Fridhemsplan-Älvsjö KM 1+938 – 2+436 Tillfälliga markanspråk Plan							
 Region Stockholm		FUT Handläggare Åsa von Malmberg		Informationssäkerhetsklass K1		Förvaltningsnummer		Format A1		Skala 1:1000	
FUT Granskad Kajsa Nilsson		FUT Godkänd Johan Brantmark		Ritningsnummer M72-X755-10PL-A0244-10-0003		Nästa bl 0004		Rev			
FUT Ort Stockholm		Datum 2025-05-05									

Om en handling och tillägg har varit i
Region Stockholm, så ska de inte användas.
Om de inte används, så ska de inte användas.
Om de inte används, så ska de inte användas.

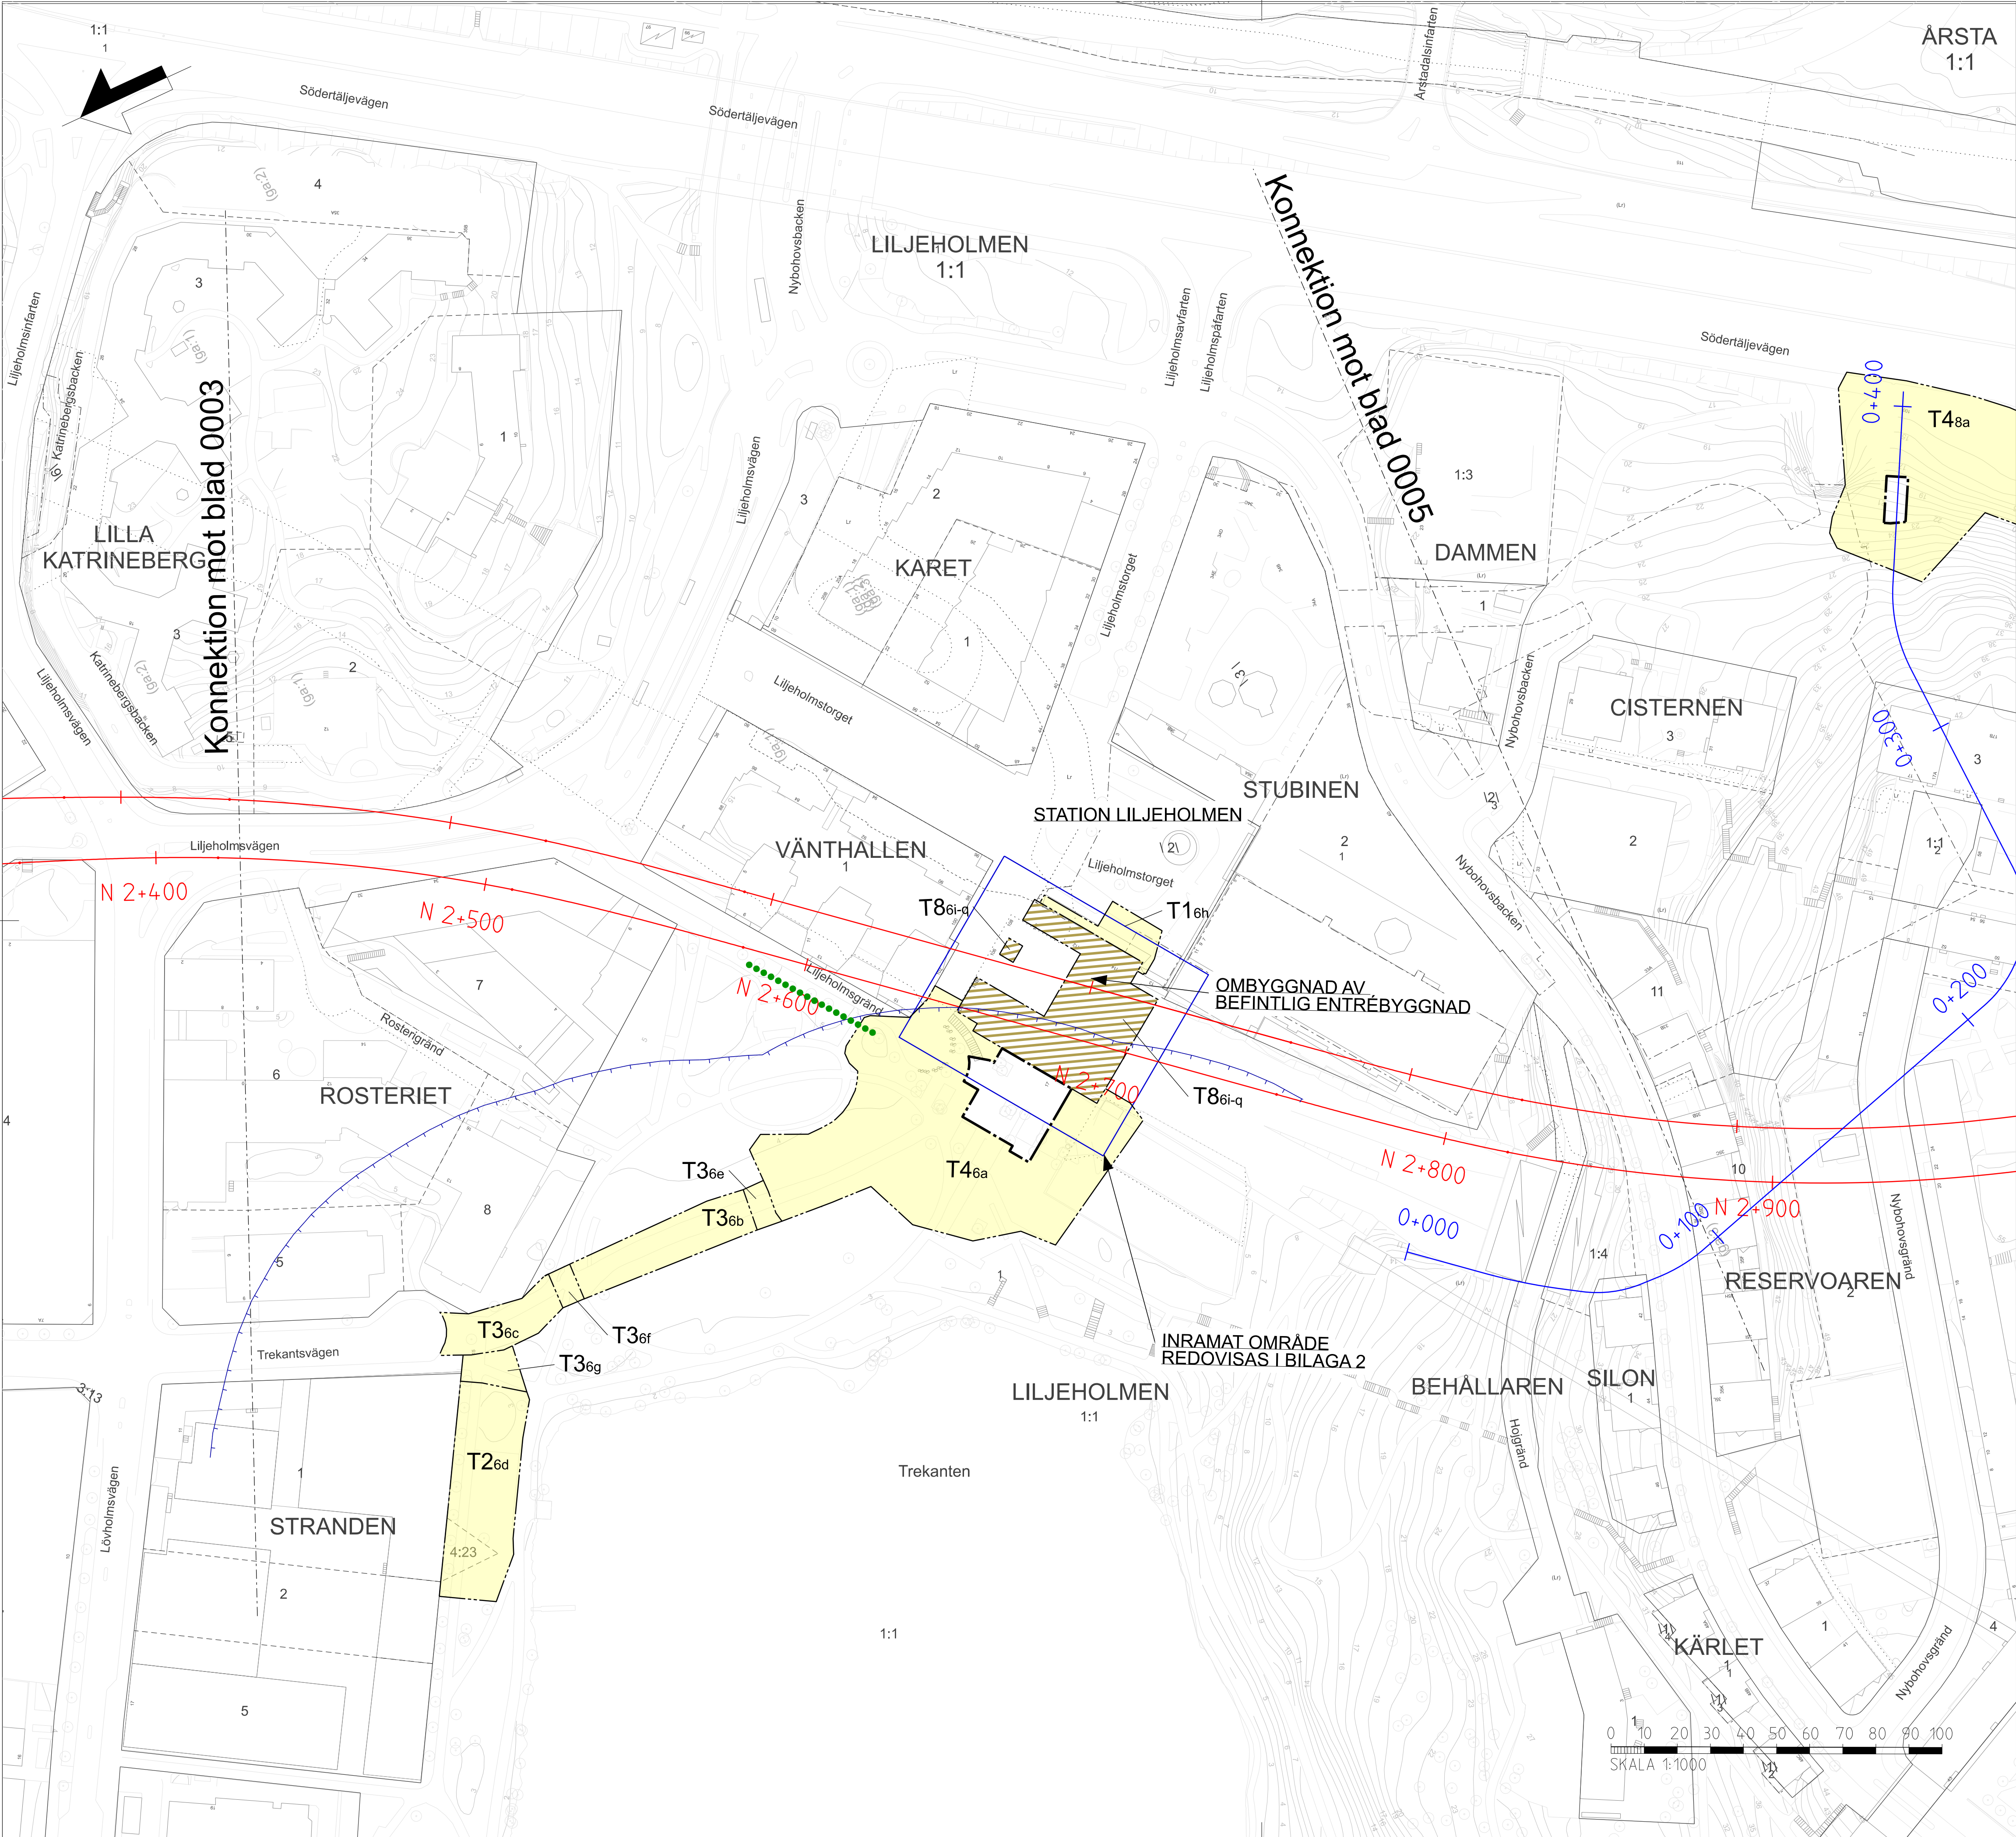

DATUM GRUNDKARTA: 2025-03-21
DATUM FASTIGHETSKARTA: 2025-03-21
KOORDINATSYSTEM: SWEREF 99 18 00 RH2000

TILLFALLIGT MARKANSPRÅK

UTÖVER DE OMRÅDEN SOM REDOVISAS PÅ PLANKARTOR MED PERMANENT MARKANSPRÅK JS1 MED SERVITUTSRÄTT KOMMER ARBETEN ÄVEN ATT PÅGÅ UNDER BYGGSKEDET INOM DE YTOR SOM HAR REDOVISAS MED TILLFALLIG NYTTJANDERÄTT

GRÄNS MELLAN PERMANENT MARKANSPRÅK OCH TILLFALLIG NYTTJANDERÄTT OVAN MARK

GRÄNS FÖR TILLFALLIG NYTTJANDERÄTT UNDER MARK

GRÄNS FÖR TILLFALLIG NYTTJANDE SAMT MELLAN OLIKA TYPER AV TILLFALLIG NYTTJANDE OVAN MARK

RESPEKTIVE YTAS NAMN DÄR TX ANGEBER ANDAMÅL ENLIGT NEDAN OCH YZ ÄR EN UNIK BENÄMNING DÄR Y VISAR PÅ VILKET GEOGRAFISKT OMRÅDE YTAN TILLHÖR OCH Z ÄR EN NUMRERING INOM DETTA OMRÅDE. SE ÄVEN BILAGA MED DOKUMENTNR xxxxx

TXyz

T1yz-T6yz

T7yz

T8yz

TILLFALLIG NYTTJANDERÄTT

TILLFALLIG NYTTJANDERÄTT FÖR SPONT OCH SPONTSTAG

TILLFALLIG NYTTJANDERÄTT I BYGGNAD

T1 - TILLFALLIG NYTTJANDERÄTT FÖR BYGGNATION

T2 - TILLFALLIG NYTTJANDERÄTT FÖR ETABLERING

T3 - TILLFALLIG NYTTJANDERÄTT FÖR ARBETS- OCH TRANSPORTVÄG

T4 - TILLFALLIG NYTTJANDERÄTT FÖR BYGGNATION, ETABLERING SAMT ARBETS- OCH TRANSPORTVÄG

T5 - TILLFALLIG NYTTJANDERÄTT FÖR SÄKERHETSÄVSTÅND VID SPONTARBETEN

T6 - TILLFALLIG NYTTJANDERÄTT FÖR OMLEDNING AV TRAFIK

T7 - TILLFALLIG NYTTJANDERÄTT UNDER MARK FÖR SPONT OCH SPONTSTAG

T8 - TILLFALLIG NYTTJANDERÄTT I BYGGNAD

TIDER OCH EVENTUELLA RESTRIKTIONER FÖR RESPEKTIVE YTA (TXYZ) REDOVISAS I BILAGA TILL PLANKARTOR, TILLFALLIG NYTTJANDERÄTT, DOKUMENTNUMMER xxx.

NYA ANLÄGGNINGAR

N 0+000

0+000

VAXEL

NY SPÅRLINJE MED LÄNGDMÄTNING FÖR NORRGAENDE SPÅR

LÄNGDMÄTNING ARBETSTUNNEL/SERVICETUNNEL

GEMENSAMHETSANLÄGGNING

GRUNDKARTANS BETECKNINGAR

KVARTERSGRÄNS/TRAKTGRÄNS

FASTIGHETSGRÄNS

GRÄNS 3D-FASTIGHET

SPÅR OVAN MARK

LEDNINGSRÄTT/SERVITUTSRÄTT

GEMENSAMHETSANLÄGGNING

VERKSAMHETER/ÅTGÄRDER SOM UNDANTAS FRÅN FÖRBUD ENLIGT MILJÖBALKEN

MARKERING AV GENERELLT BIOTOPSKYDD

MARKERING AV GENERELLT STRANDSKYDD

FÖRBUDEN SOM AVSER VERKSAMHET ELLER ÅTGÄRD INOM GENERELLT BIOTOPSKYDDSOMRÅDE (7.11 2 § 1 MB) GÄLLER INTE BYGGANDE AV JÄRNVÄG

FÖRBUDEN MOT ÅTGÄRDER OCH VERKSAMHETER INOM STRANDSKYDDSOMRÅDE (7.15 MB) GÄLLER INTE BYGGANDE AV JÄRNVÄG

SKYLDIGHETEN ATT GÖRA ANMÄLAN FÖR SAMRÅD ENLIGT 12.6 MB GÄLLER INTE FÖR DE VERKSAMHETER OCH ÅTGÄRDER SOM BEHOVS FÖR ATT BYGGA JÄRNVÄGEN OCH SOM FASTSTÄLLS OCH INGÅR I TUNNELBANEANLÄGGNINGEN ELLER OMRÅDE FÖR TILLFALLIG NYTTJANDERÄTT.

GRANSKNINGSHANDLING 2025-05-05

SWECO

Upplag nr 30037317

Handläggare C. Gimström

Rit/Konst T. Lundmark

Rev -

Ant -

Revidering avser -

Sign -

Datum -

Granskad M. Burström

Godkänd P. Reiland

Ort Stockholm

Datum 2025-05-05

Region Stockholm

FUT Handläggare Åsa von Malmberg

FUT Granskad Kajsa Nilsson

FUT Ort Stockholm

Informations säkerhetsklass K1

FUT Godkänd Johan Brantmark

Datum 2025-05-05

JÄRNVÄGSPLAN

Tunnelbana 4 - Gul Fridhemsplan-Älvsjö KM 2+436 - 2+876

Tillfälliga markanspråk Plan

Förvaltningsnummer


Format A1

Skala 1:1000

Ritningsnummer M72-X550-10PL-A0288-10-0004


Nästa bl 0005

Rev

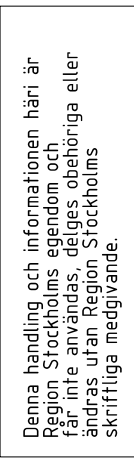

SWECO 										
Uppdrag nr 80037317	Handläggare C. Gimström	Rit/Konst T. Lundmark	-	-			-	-		
Granskad M. Burström	Godkänd P. Reiland		Rev	Ant	Revidering avser		Sign	Datum		
Ort Stockholm	Datum 2025-05-05		JÄRNVÄGSPLAN							
 Region Stockholm			Tunnelbana 4 – Gul							
			Fridhemsplan-Älvsjö							
			KM 2+876 – 3+274							
			Tillfälliga markanspråk							
FUT Handläggare Åsa von Malmberg			Plan							
FUT Granskad Kajsa Nilsson			Förvaltningsnummer				Format A1	Skala 1:1000		
FUT Ort Stockholm			Ritningsnummer M72-X745-10PL-A0327-10-0005				Nästa bl 0006		Rev	
Johan Branfmark										
Datum 2025-05-05										

Om en handling och/eller plan inte är
reglerad, ska den inte användas.
Om en handling och/eller plan inte är
reglerad, ska den inte användas.
Om en handling och/eller plan inte är
reglerad, ska den inte användas.

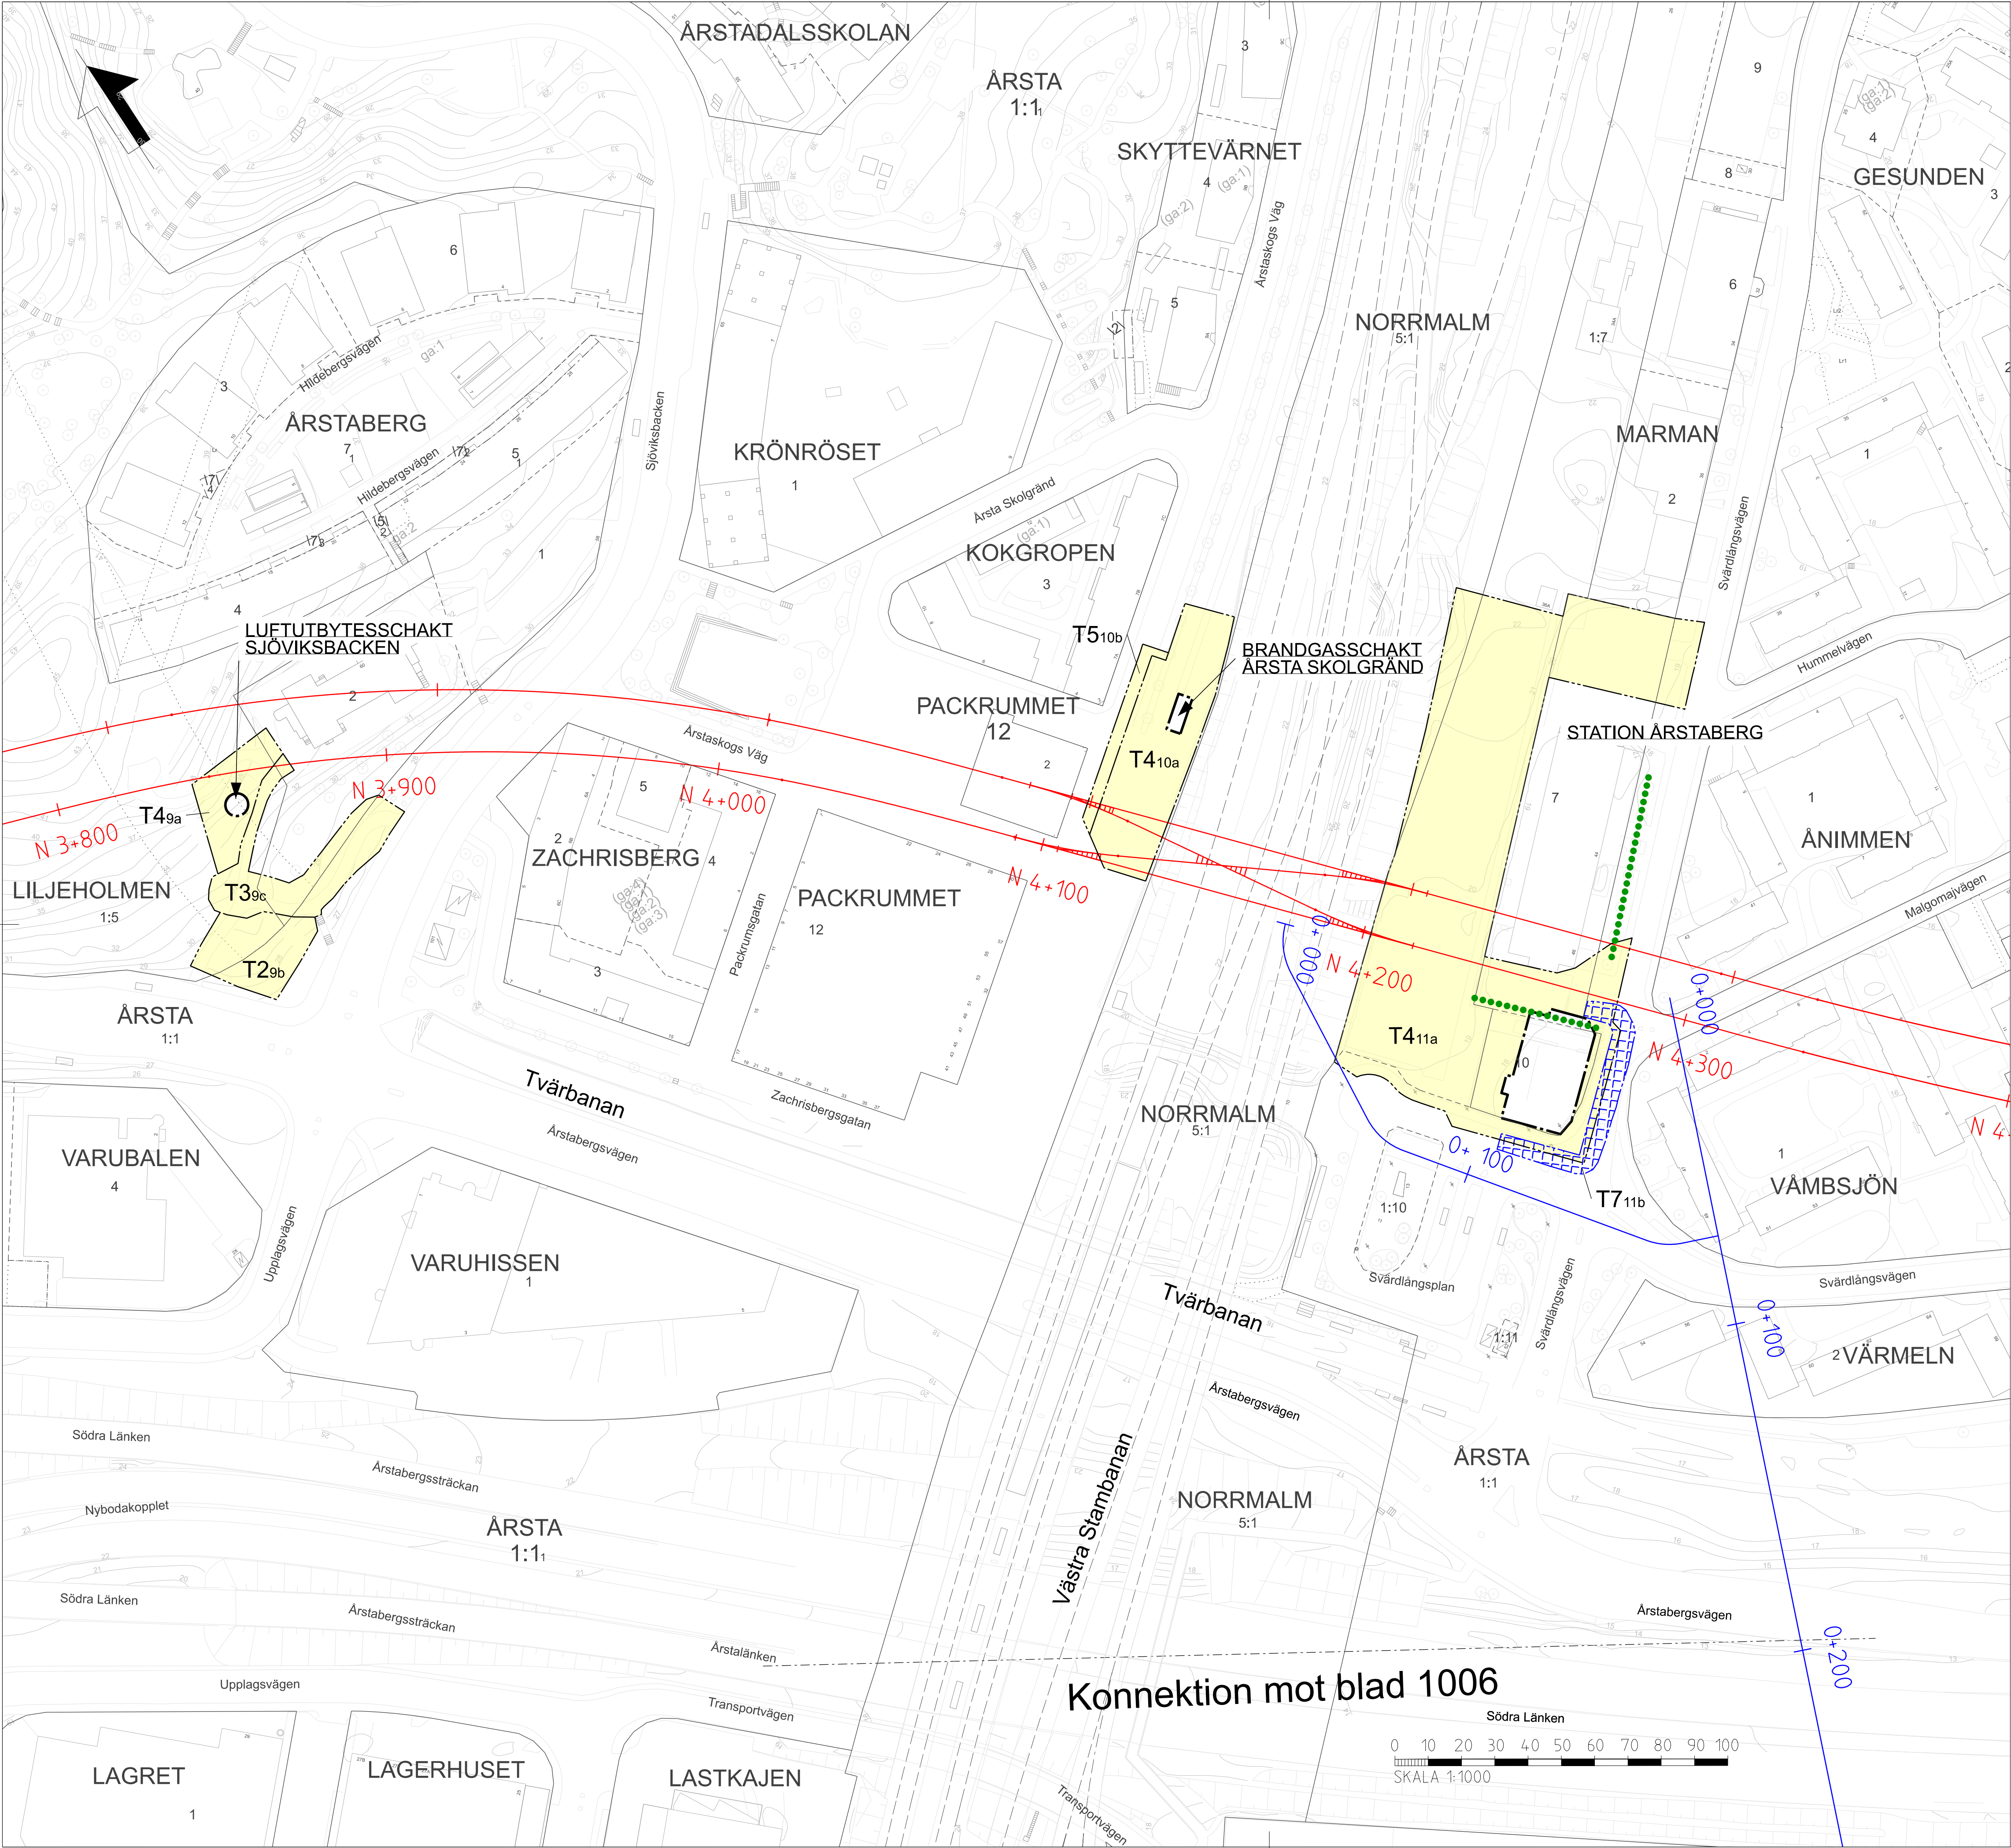

DATUM GRUNDKARTA: 2025-03-21
DATUM FASTIGHETSKARTA: 2025-03-21
KOORDINATSYSTEM: SWEREF 99 18 00 RH2000

TILLFALLIGT MARKANSPRÅK

UTÖVER DE OMRÅDEN SOM REDOVISAS PÅ PLANKARTOR MED PERMANENT MARKANSPRÅK JS1 MED
SERVITUTSRÄTT KOMMER ARBETEN ÄVEN ATT PÅGÅ UNDER BYGGSKEDET INOM DE YTOR SOM
HÄR REDOVISAS MED TILLFALLIG NYTTJÄNDERÄTT

- GRÄNS MELLAN PERMANENT MARKANSPRÅK OCH
TILLFALLIG NYTTJÄNDERÄTT OVAN MARK
- GRÄNS FÖR TILLFALLIG NYTTJÄNDERÄTT UNDER MARK
- GRÄNS FÖR TILLFALLIG NYTTJÄNDE SAMT MELLAN OLIKA TYPER AV
TILLFALLIG NYTTJÄNDERÄTT OVAN MARK

TXyz

- T1yz-T6yz** TILLFALLIG NYTTJÄNDERÄTT
- T7yz** TILLFALLIG NYTTJÄNDERÄTT FÖR
SPONT OCH SPONTSTAG
- T8yz** TILLFALLIG NYTTJÄNDERÄTT I BYGGNAD

- T1 - TILLFALLIG NYTTJÄNDERÄTT FÖR BYGGNATION
- T2 - TILLFALLIG NYTTJÄNDERÄTT FÖR ETABLERING
- T3 - TILLFALLIG NYTTJÄNDERÄTT FÖR ARBETS- OCH TRANSPORTVÄG
- T4 - TILLFALLIG NYTTJÄNDERÄTT FÖR BYGGNATION, ETABLERING SAMT ARBETS- OCH TRANSPORTVÄG
- T5 - TILLFALLIG NYTTJÄNDERÄTT FÖR SÄKERHETSAVSTÅND VID SPONTARBETEN
- T6 - TILLFALLIG NYTTJÄNDERÄTT FÖR OMLEDNING AV TRAFIK
- T7 - TILLFALLIG NYTTJÄNDERÄTT UNDER MARK FÖR SPONT OCH SPONTSTAG
- T8 - TILLFALLIG NYTTJÄNDERÄTT I BYGGNAD

TIDER OCH EVENTUELLA RESTRIKTIONER FÖR RESPEKTIVE YTA (TXyz) REDOVISAS I
BILAGA TILL PLANKARTOR, TILLFALLIG NYTTJÄNDERÄTT, DOKUMENTNUMMER xxx.

NYA ANLÄGGNINGAR

- N 0+000** NY SPÅRLINJE MED LÄNGDMÄTNING FÖR
NORRGAENDE SPÅR
- 0+000** LÄNGDMÄTNING ARBETSTUNNEL/SERVICETUNNEL
- VAXEL**

GRUNDKARTANS BETECKNINGAR

- KVARTERSGRÄNS/TRAKTGRÄNS
- FASTIGHETSGRÄNS
- GRÄNS 3D-FASTIGHET
- SPÅR OVAN MARK
- LEDNINGSRÄTT/SERVITUTSRÄTT
- GEMENSAMHETSANLÄGGNING


VERKSAMHETER/ÅTGÄRDER SOM UNDTAS FRÅN FÖRBUD ENLIGT MILJÖBALKEN

- MARKERING AV GENERELLT BIOTOPSKYDD
- MARKERING AV GENERELLT STRANDSKYDD

FÖRBUDEN SOM AVSER VERKSAMHET ELLER ÅTGÄRD INOM GENERELLT
BIOTOPSKYDDOMRÅDE (7.11 2 s1 MB) GALLER INTE BYGGANDE AV JÄRNVÄG

FÖRBUDEN MOT ÅTGÄRDER OCH VERKSAMHETER INOM STRANDSKYDDOMRÅDE
(7.15 MB) GALLER INTE BYGGANDE AV JÄRNVÄG


SKYLDIGHETEN ATT GÖRA ANMÄLAN FÖR SAMRÅD ENLIGT 12.6 MB GALLER INTE
FÖR DE VERKSAMHETER OCH ÅTGÄRDER SOM BEHOVS FÖR ATT BYGGA
JÄRNVÄGEN OCH SOM FASTSTÄLLS OCH INGÅR I TUNNELBANEANLÄGGNINGEN
ELLER OMRÅDE FÖR TILLFALLIG NYTTJÄNDERÄTT.

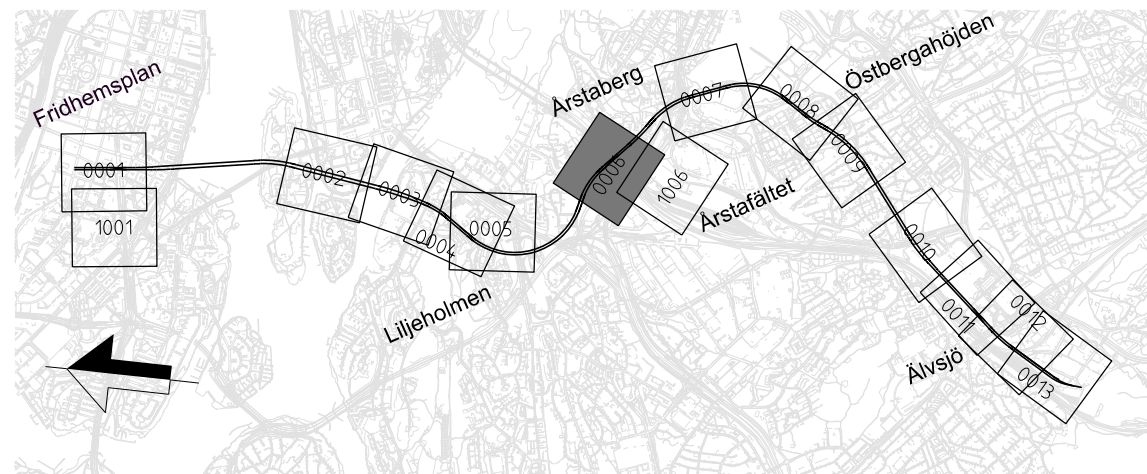

GRANSKNINGSHANDLING 2025-05-05

SWECO							
Uppdrag nr 30037317				Rev			
Handläggare M. Olofsson				Ant			
Rit/Konst T. Lundmark				Revidering avser			
Granskad M. Burström				Sign			
Ort Stockholm				Datum 2025-05-05			
Godkänd P. Reiland				JÄRNVÄGSPLAN			
FUT Handläggare Åsa von Malmberg				Tunnelbana 4 - Gul Fridhemsplan-Älvsjö			
FUT Granskad Kajsa Nilsson				KM 3+768 - 4+386			
FUT Ort Stockholm				Tillfälliga markanspråk Plan			
Förvaltningsnummer				Format A1			
Datum 2025-05-05				Skala 1:1000			
Ritningsnummer M72-X640-10PL-A0439-10-0006				Nästa bl 1006			
				Rev			

Den här handlingen och de tekniska lösningarna som den innehåller är framställda av Region Stockholm och Region Stockholm ansvarar för att de inte används på ett sätt som kan innebära skada eller andra olägenheter för tredje part.

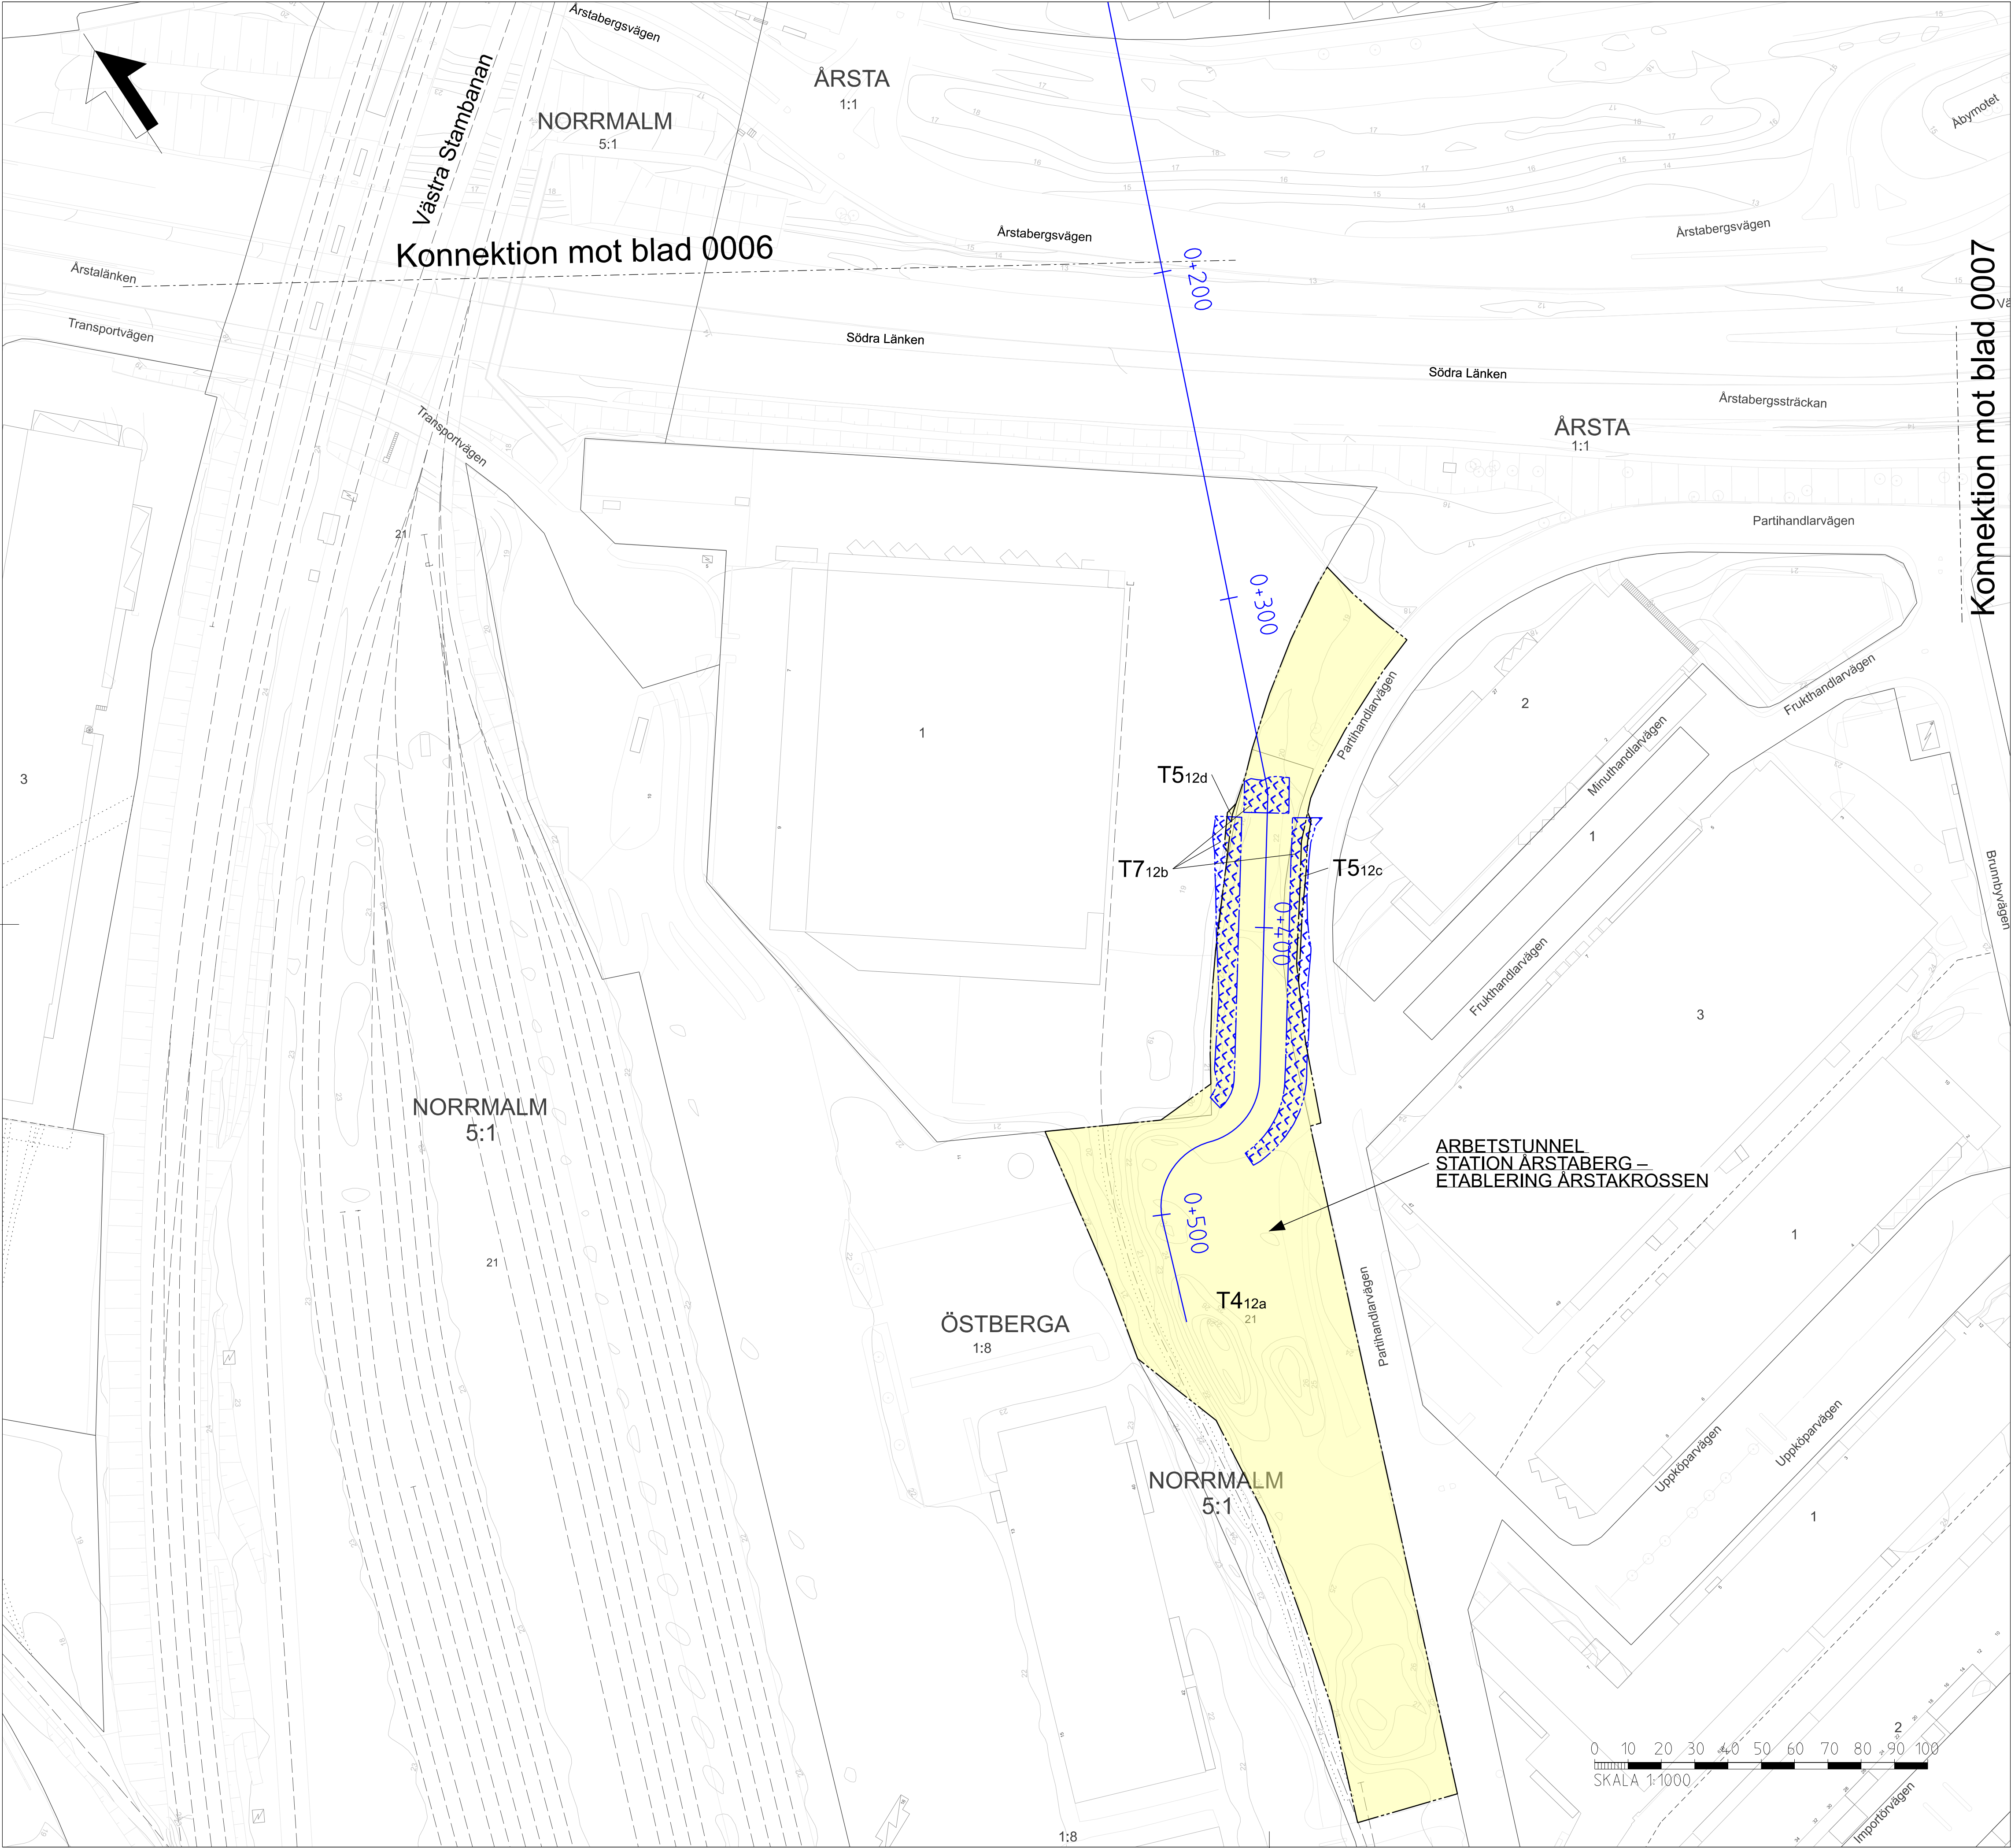

DATUM GRUNDKARTA: 2025-03-21
DATUM FASTIGHETSKARTA: 2025-03-21
KOORDINATSYSTEM: SWEREF 99 18 00 RH2000

TILLFÄLLIGT MARKANSPRÅK

UTÖVER DE OMRÅDEN SOM REDOVISAS PÅ PLANKARTOR MED PERMANENT MARKANSPRÅK JS1 MED SERVITUTSRÄTT KOMMER ARBETEN ÄVEN ATT FÅGÅ UNDER BYGGSKEDET INOM DE YTOR SOM HAR REDOVISATS MED TILLFÄLLIG NYTTJANDERÄTT.

- GRÄNS MELLAN PERMANENT MARKANSPRÅK OCH TILLFÄLLIG NYTTJANDERÄTT OVAN MARK
- GRÄNS FÖR TILLFÄLLIG NYTTJANDERÄTT UNDER MARK
- GRÄNS FÖR TILLFÄLLIG NYTTJANDERÄTT SAMT MELLAN OLIKA TYPER AV TILLFÄLLIG NYTTJANDERÄTT OVAN MARK

TXyz

RESPEKTIVE YTA NAMN DÄR TX ÄR ANGIVET ENLIGT ENLIGT NEDAN OCH YZ ÄR EN UNIK BENÄMNING DÄR Y VISAR PÅ VILKET GEOGRAFISKT OMRÅDE YTA TILLHÖR OCH Z ÄR EN NUMRERING INOM DETTA OMRÅDE. SE ÄVEN BILAGA MED DOKUMENTNR xxxx.

- T1yz-T6yz** TILLFÄLLIG NYTTJANDERÄTT
- T7yz** TILLFÄLLIG NYTTJANDERÄTT FÖR SPONT OCH SPONTSTAG
- T8yz** TILLFÄLLIG NYTTJANDERÄTT I BYGGNAD

- T1 - TILLFÄLLIG NYTTJANDERÄTT FÖR BYGGNATION
- T2 - TILLFÄLLIG NYTTJANDERÄTT FÖR ETABLERING
- T3 - TILLFÄLLIG NYTTJANDERÄTT FÖR ARBETS- OCH TRANSPORTVÄG
- T4 - TILLFÄLLIG NYTTJANDERÄTT FÖR BYGGNATION, ETABLERING SAMT ARBETS- OCH TRANSPORTVÄG
- T5 - TILLFÄLLIG NYTTJANDERÄTT FÖR SÄKERHETSAVSTÄND VID SPONTARBETEN
- T6 - TILLFÄLLIG NYTTJANDERÄTT FÖR OMLEDNING AV TRAFIK
- T7 - TILLFÄLLIG NYTTJANDERÄTT UNDER MARK FÖR SPONT OCH SPONTSTAG
- T8 - TILLFÄLLIG NYTTJANDERÄTT I BYGGNAD

TIDER OCH EVENTUELLA RESTRIKTIONER FÖR RESPEKTIVE YTA (TXyz) REDOVISAS I BILAGA TILL PLANKARTOR, TILLFÄLLIG NYTTJANDERÄTT, DOKUMENTNUMMER xxx.

NYA ANLÄGGNINGAR

- N 0+000** NY SPÅRLINJE MED LÄNGDMÄTNING FÖR NORRGAENDE SPÅR
- 0+000** LÄNGDMÄTNING ARBETSTUNNEL/SERVICETUNNEL
- VAXEL**

GRUNDKARTANS BETECKNINGAR

- KVARTERSGRÄNS/TRAKTGRÄNS
- FASTIGHETSGRÄNS
- GRÄNS 3D-FASTIGHET
- SPÅR OVAN MARK
- LEDNINGSRÄTT/SERVITUTSRÄTT
- GEMENSAMHETSANLÄGGNING


VERKSAMHETER/ÅTGÄRDER SOM UNDANTAS FRÅN FORBUD ENLIGT MILJÖBALKEN

- MARKERING AV GENERELLT BIOTOPSKYDD
- MARKERING AV GENERELLT STRANDSKYDD

FORBUDEN SOM AVSER VERKSAMHET ELLER ÅTGÄRD INOM GENERELLT BIOTOPSKYDDSOMRÅDE (7.11 2 § MB) GÄLLER INTE BYGGANDE AV JÄRNVÄG.


FORBUDEN MOT ÅTGÄRDER OCH VERKSAMHETER INOM STRANDSKYDDSOMRÅDE (7.15 MB) GÄLLER INTE BYGGANDE AV JÄRNVÄG.

SKYLDIGHETEN ATT GÖRA ANMÄLAN FÖR SAMRÅD ENLIGT 12.6 MB GÄLLER INTE FÖR DE VERKSAMHETER OCH ÅTGÄRDER SOM BEHOVS FÖR ATT BYGGA JÄRNVÄGEN OCH SOM FASTSTÄLLS OCH INGÅR I TUNNELBANEANLÄGGNINGEN ELLER OMRÅDE FÖR TILLFÄLLIG NYTTJANDERÄTT.

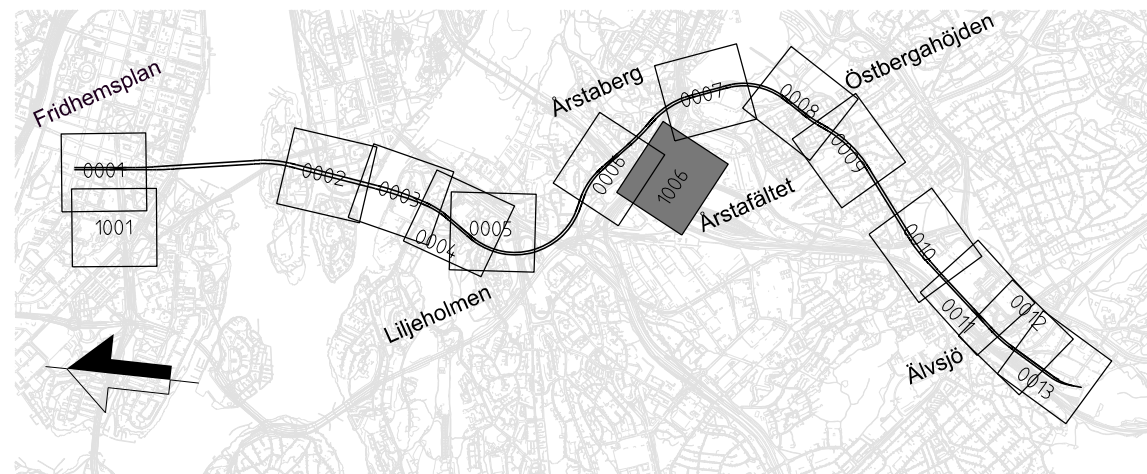


GRANSKNINGSHANDLING 2025-05-05

SWECO							
Uppdrag nr 30037317				Rev			
Handläggare C. Gimström				Ant			
Rit/Konst T. Lundmark				Revidering avser			
Granskad M. Burström				Sign			
Godkänd P. Reiland				Datum			
Ort Stockholm				JÄRNVÄGSPLAN			
Datum 2025-05-05				Tunnelbana 4 - Gul			
Region Stockholm				Fridhemsplan-Älvsjö			
FUT Handläggare Åsa von Malmberg				Arbetssträckan vid KM 4+180			
FUT Granskad Kajsa Nilsson				Tillfälliga markanspråk			
FUT Ort Stockholm				Plan			
FUT Godkänd Johan Brantmark				Förvaltningsnummer		Format A1	Skala 1:1000
Datum 2025-05-05				Ritningsnummer		Nästa bl	Rev
				M72-X640-10PL-A0418-10-0106		0007	

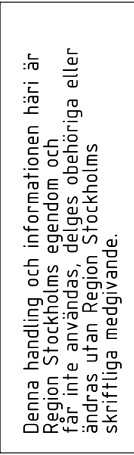

Ritningsnummer	Nästa bl	Rev
M72 Y630 10DI A0503 10 0008	0000	

Om teckningarna inte är
klara för att användas
så kan de inte användas
i projekteringen eller
i byggandet.

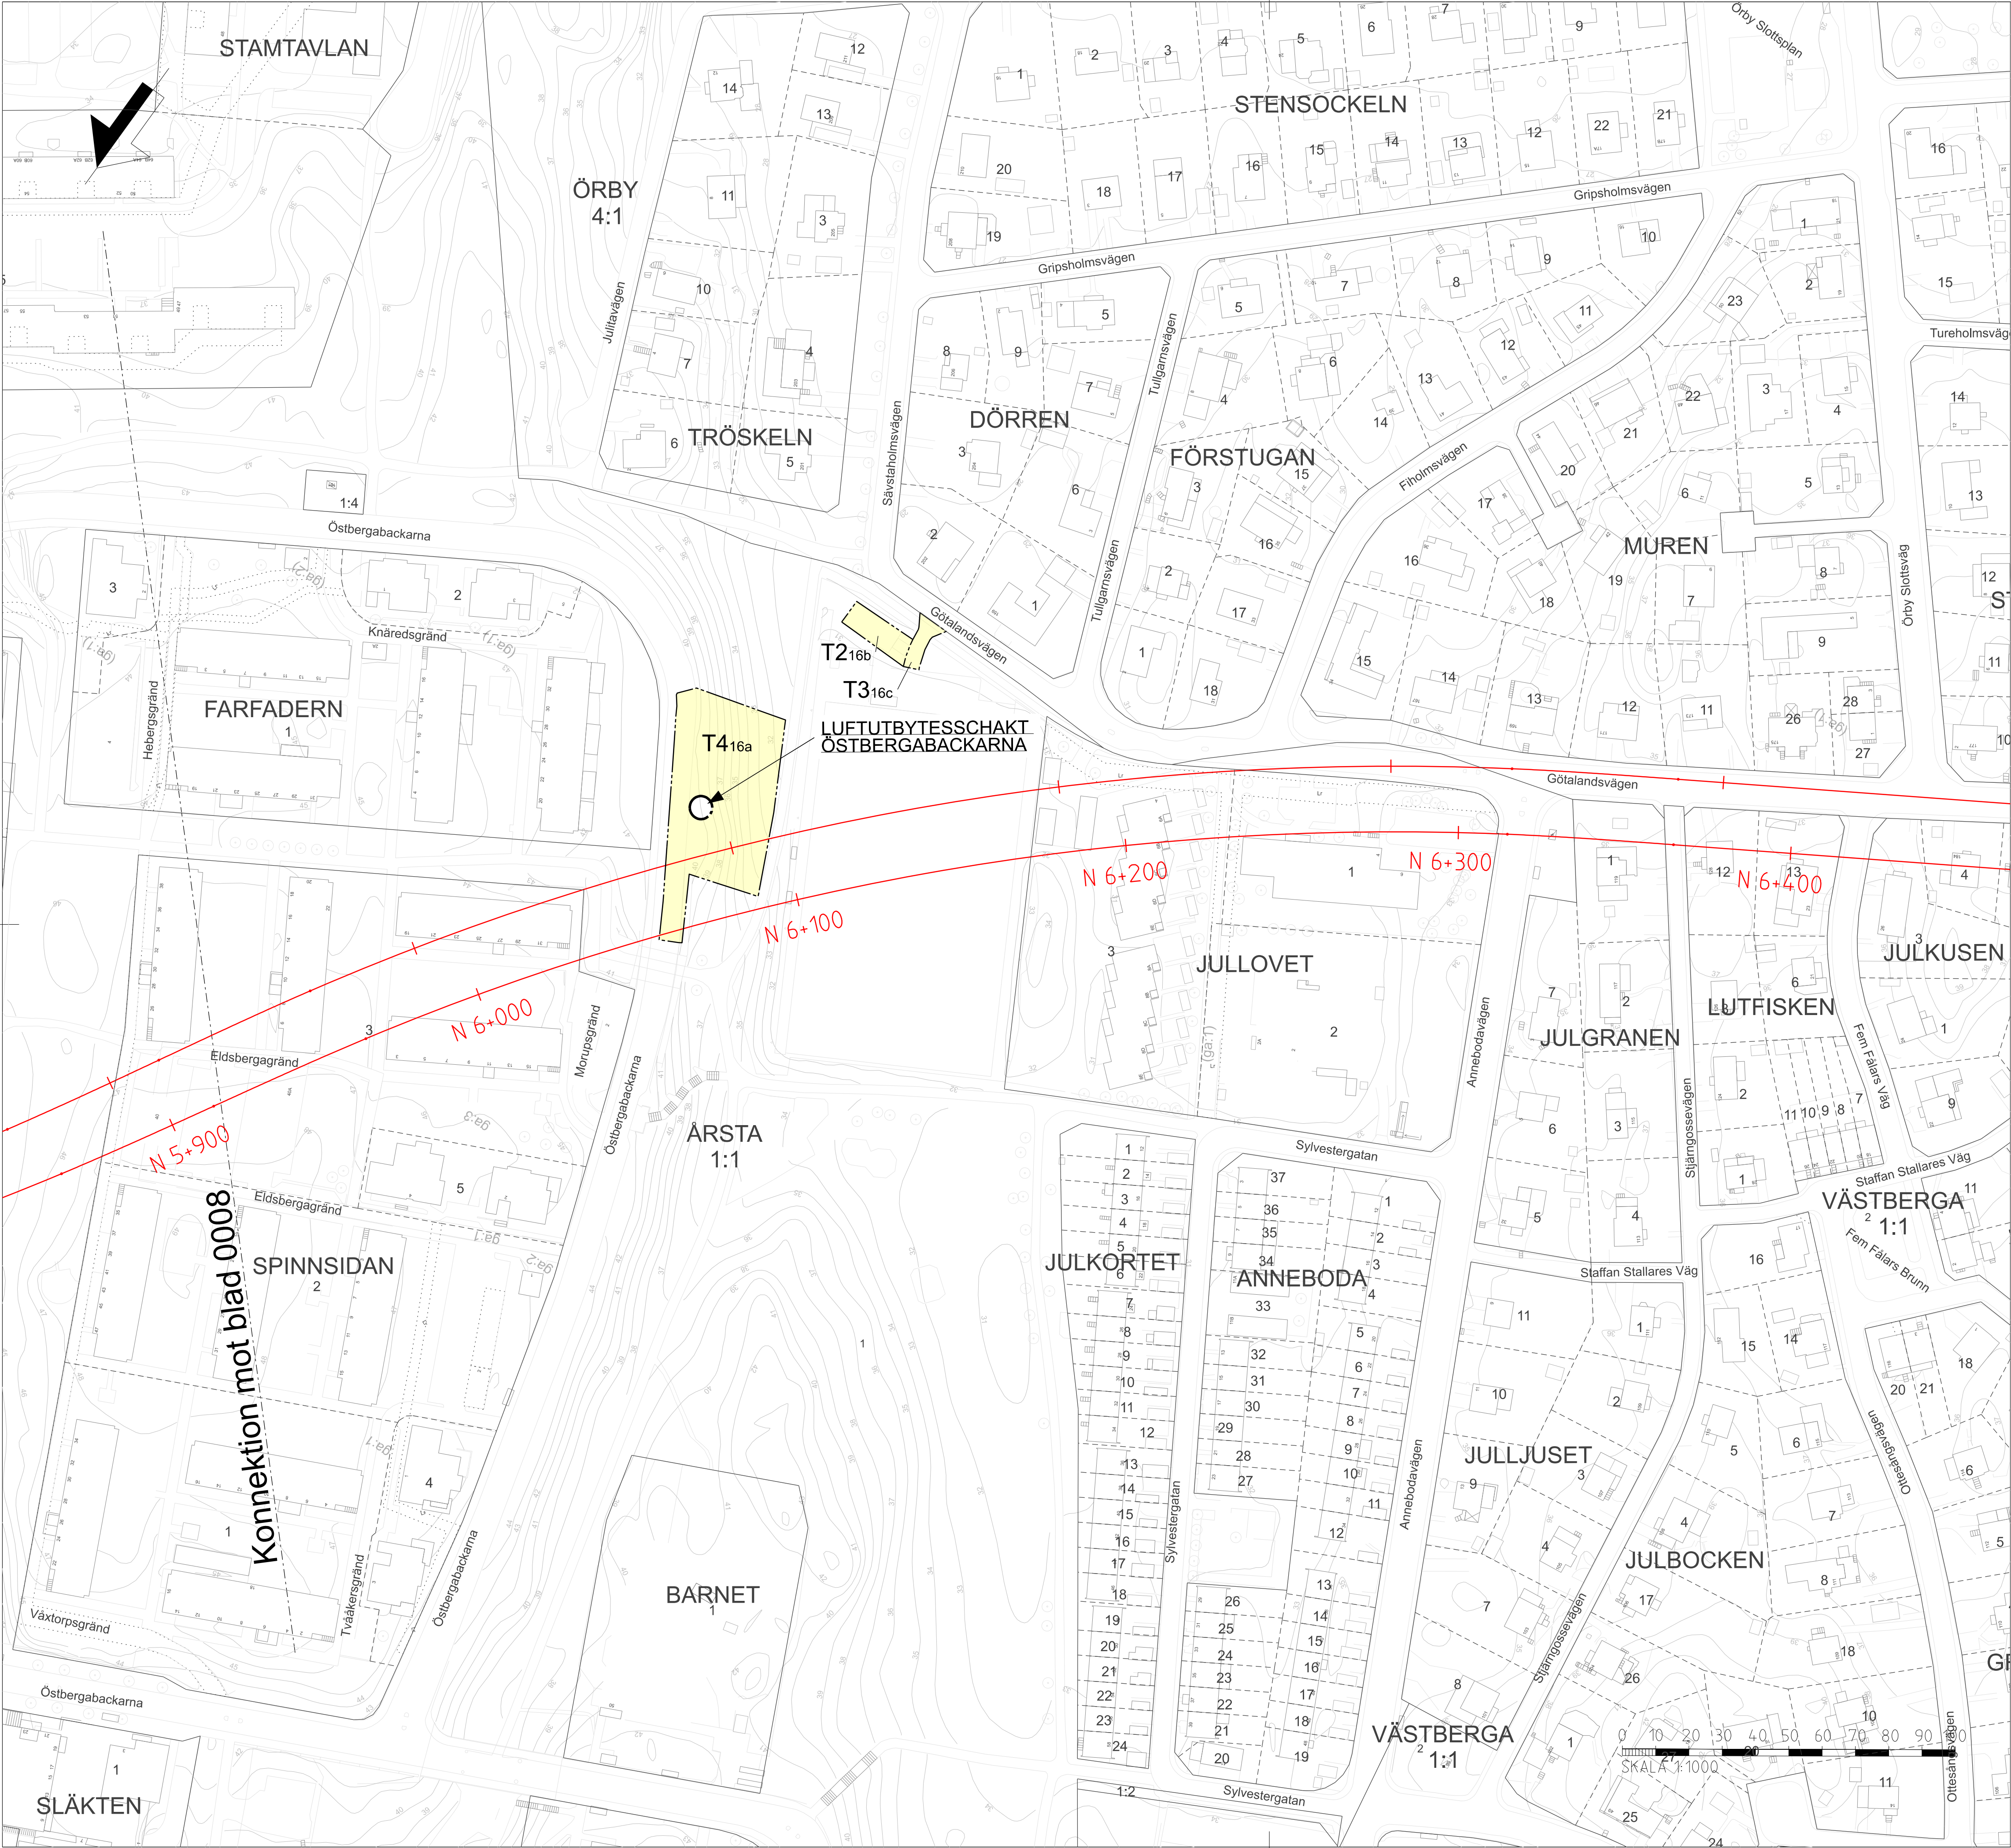

DATUM GRUNDKARTA: 2025-03-21
DATUM FASTIGHETSKARTA: 2025-03-21
KOORDINATSYSTEM: SWEREF 99 18 00 RH2000

TILLFALLIGT MARKANSPRÅK

UTÖVER DE OMRÅDEN SOM REDOVISAS PÅ PLANKARTOR MED PERMANENT MARKANSPRÅK JS1 MED
SERVITUTSRÄTT KOMMER ARBETEN ÄVEN ATT PÅGÅ UNDER BYGGSKEDET INOM DE YTOR SOM
HÄR REDOVISAS MED TILLFALLIG NYTTJANDERÄTT.

- GRÄNS MELLAN PERMANENT MARKANSPRÅK OCH
TILLFALLIG NYTTJANDERÄTT OVAN MARK
- GRÄNS FÖR TILLFALLIG NYTTJANDERÄTT UNDER MARK
- GRÄNS FÖR TILLFALLIG NYTTJANDE SAMT MELLAN OLIKA TYPER AV
TILLFALLIG NYTTJANDE OVAN MARK

TXyz

- T1yz-T6yz** TILLFALLIG NYTTJANDERÄTT
- T7yz** TILLFALLIG NYTTJANDERÄTT FÖR
SPONT OCH SPONTSTAG
- T8yz** TILLFALLIG NYTTJANDERÄTT I BYGGNAD

- T1 - TILLFALLIG NYTTJANDERÄTT FÖR BYGGNATION
- T2 - TILLFALLIG NYTTJANDERÄTT FÖR ETABLERING
- T3 - TILLFALLIG NYTTJANDERÄTT FÖR ARBETS- OCH TRANSPORTVÄG
- T4 - TILLFALLIG NYTTJANDERÄTT FÖR BYGGNATION, ETABLERING SAMT ARBETS- OCH TRANSPORTVÄG
- T5 - TILLFALLIG NYTTJANDERÄTT FÖR SÄKERHETSÄVSTÅND VID SPONTARBETEN
- T6 - TILLFALLIG NYTTJANDERÄTT FÖR OMLEDNING AV TRAFIK
- T7 - TILLFALLIG NYTTJANDERÄTT UNDER MARK FÖR SPONT OCH SPONTSTAG
- T8 - TILLFALLIG NYTTJANDERÄTT I BYGGNAD

TIDER OCH EVENTUELLA RESTRIKTIONER FÖR RESPEKTIVE YTA (TXyz) REDOVISAS I
BILAGA TILL PLANKARTOR, TILLFALLIG NYTTJANDERÄTT, DOKUMENTNUMMER xxx.

NYA ANLÄGGNINGAR

- N 0+000** NY SPÅRLINJE MED LÄNGDMÄTNING FÖR
NORRGAENDE SPÅR
- 0+000** LÄNGDMÄTNING ARBETSTUNNEL/SERVICETUNNEL
- VAXEL**

GRUNDKARTANS BETECKNINGAR

- KVARTERSGRÄNS/TRAKTGRÄNS
- FASTIGHETSGRÄNS
- GRÄNS 3D-FASTIGHET
- SPÅR OVAN MARK
- LEDNINGSRÄTT/SERVITUTSRÄTT
- GEMENSAMHETSANLÄGGNING


VERKSAMHETER/ÅTGÄRDER SOM UNDTAS FRÅN FÖRBUD ENLIGT MILJÖBALKEN

- MARKERING AV GENERELLT BIOTOPSKYDD
- MARKERING AV GENERELLT STRANDSKYDD

FÖRBUDEN SOM AVSER VERKSAMHET ELLER ÅTGÄRD INOM GENERELLT
BIOTOPSKYDDOMRÅDE (7.11 2 §) GÄLLER INTE BYGGANDE AV JÄRNVÄG.


FÖRBUDEN MOT ÅTGÄRDER OCH VERKSAMHETER INOM STRANDSKYDDOMRÅDE
(7.15 MB) GÄLLER INTE BYGGANDE AV JÄRNVÄG.

SKYLDIGHETEN ATT GÖRA ANMÄLAN FÖR SAMRÅD ENLIGT 12.6 MB GÄLLER INTE
FÖR DE VERKSAMHETER OCH ÅTGÄRDER SOM BEHOVS FÖR ATT BYGGA
JÄRNVÄGEN OCH SOM FASTSTÄLLS OCH INGÅR I TUNNELBANEANLÄGGNINGEN
ELLER OMRÅDE FÖR TILLFALLIG NYTTJANDERÄTT.

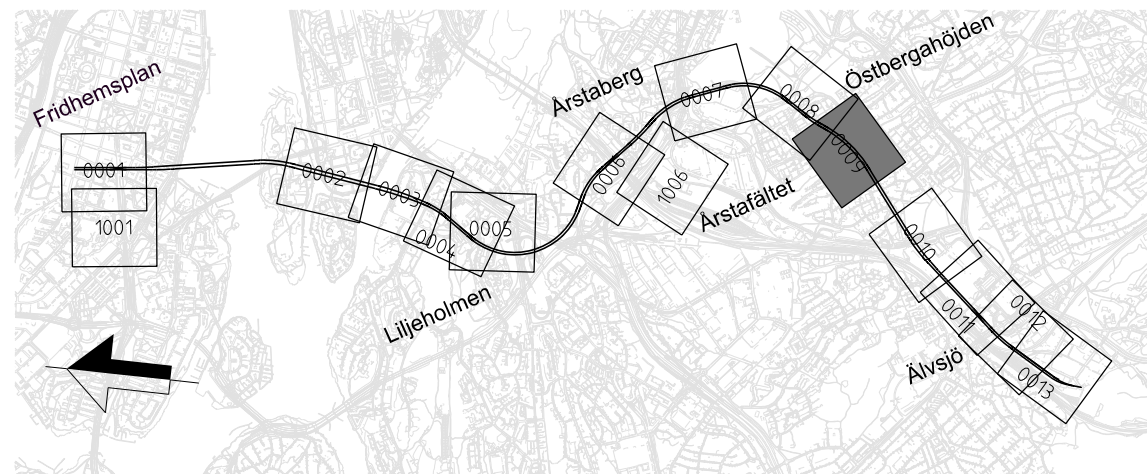

GRANSKNINGSHANDLING 2025-05-05

SWECO							
Uppdrag nr 30037317	Handläggare M. Burström	Rit/Konst C. Gimström	T. Lundmark	Rev	Ant	Revidering avser	Sign Datum
Granskad M. Burström	Godkänd P. Reiland	JÄRNVÄGSPLAN					
Ort Stockholm	Datum 2025-05-05	Tunnelbana 4 – Gul Fridhemsplan–Älvsjö KM 5+933 – 6+486 Tillfälliga markanspråk Plan					
FUT Handläggare Åsa von Malmberg	Informations säkerhetsklass K1	FUT Godkänd Kajsa Nilsson	Johan Brantmark	Förvaltningsnummer	Format A1	Skala 1:1000	Nästa bl Rev
FUT Ort Stockholm	Datum 2025-05-05	Ritningsnummer M72-X715-10PL-A0649-10-0009	0010				

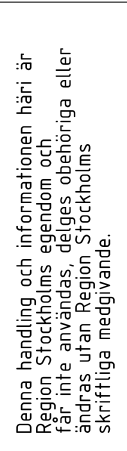

DATUM GRUNDKARTA: 2025-03-21
DATUM FASTIGHETSKARTA: 2025-03-21
KOORDINATSYSTEM: SWEREF 99 18 00, RH2000

UTOVER DE OMRÅDEN SOM REDOVISAS PÅ PLANKARTOR MED PERMANENT MARKANSPRÅK JS1 MED
SERVITUTSRÄTT, KOMMER ARBETEN ÄVEN ATT PÅGÅ UNDER BYGGSKEDET INOM DE YTOR SOM
HÄR REDOVISAS MED TILLFALLIG NYTTJÄNDERÄTT.

GRÄNS FÖR TILLFÄLLIG NYTTJANDERATT UNDER MARK

GRÄNS FÖR TILLFÄLLIGT NYTTJANDE SAMT MELLAN OUL

RESPEKTIVE YTAS NAMN DÄR TX ÄNGER ÄNDAMÅL ENLIGT
NEDAN OCH YZ ÄR EN UNIK BENÄMNING DÄR Y VISAR PÅ

RESPEKTIVE YTAS NAMN DÄR TX ÄNGER ÄNDAMÅL ENLIGT
NEDAN OCH YZ ÄR EN UNIK BENÄMNING DÄR Y VISAR PÅ
VILKET GEOGRAFISKT OMÅRDE YTAN TILLHÖR OCH Z ÄR EN
NUMRERING INOM DETTA OMÅRDE. SE ÄVEN BILAGA MED
DOKUMENTNR xxxxx

TILLFÄLLIG NYTTJANDERÄTT

TILLFÄLLIG NYTTJANDERÄTT FÖR
SPONT OCH SPONTSTAG

TILLFÄLLIG NYTTJANDERÄTT I BYGGNAD

T2 - TILLFÄLLIG NYTTJANDERÄTT FÖR ETABLERING

T4 - TILLFÄLLIG NYTTJANDERÄTT FÖR BYGGNATION

T4 - TILLÄGGS NYTT LÅNDRÄTT FÖR OMLERNING AV TRÄSK

19. TILLFÄLLIG NYTTJÄNDERÄTT UNDER MARK FÖR SPONT OCH SPONTSTAG

TIDER OCH EVENTUELLA RESTRIKTIONER FÖR RESPEKTIVE YTA (TX_{YZ}) REDOVIS
BILAGA TILL BLANKARTOR TILL FÄLLIG NYTTJÄNDERATT DOKUMENTNUMMER

NYA ANLÄGGNINGAR

NY SPÅRLINJE MED LÄNGDMÄTNING FÖR
NORRGAENDE SPÅR

0+000 LÄNGDMÄTNING ARBETSTUNNEL/SERVICETUNNEL



VÄXEL

GRUNDKARTANS BETECKNINGAR

KVARTERSGRÄNS/TRAKTGRÄNS

----- FASTIGHETSGRÄNS

----- GRÄNS 3D-FASTIGHET

SRÅR OVAN MARK

SPAR O'VAN MARK

..... LEDNINGSRATT/SERVITUTSRATT

ga GEMENSAMHETSANLÄGGNING

● ● ● ● ● ● ● ● ● ● ● ● ● ● ● ● MARKERING AV GENERELLT BIOTOPSKYDD
MARKERING AV GENERELLT STRANDSKYDD

FORBUDEN SOM AVSER VERKSAMHET ELLER ÅTGÄRD INOM GENERELLT
BIOTOPSKYDDSOMRÅDE (7:11 2 st MB) GÄLLER INTE BYGGANDE AV JÄRNVÄG.


FÖRBUDEN MOT ÅTGÄRDER OCH VERKSAMHETER INOM STRANDSKYDDSONRÅDE
(7:15 MB) GALLER INTE BYGGANDE AV JÄRNVAG.

SKYLDIGHETEN ATT GÖRA ANMÄLAN FÖR SAMRÅD ENLIGT 12:6 MB GÄLLER INTE FÖR DE VERKSAMHETER OCH ÅTGÄRDER SOM BEHOVS FÖR ATT BYGGA JÄRNVÄGEN OCH SOM FASTSTÄLLS OCH INGÅR I TUNNELBANEANLÄGGNINGEN ELLER OMRÅDE FÖR TILLFALLIG NYTTJÄNDERATT.



									
Uppdrag nr 30037317	Handläggare C. Gimström	Rit-/Kons T. Lundmark	-	-		-	-		
Granskad M. Bårström		Godkänd P. Reiland	Rev	Anf	Revidering avser	Sign	Datum		
Ort Stockholm		Datum 2025-05-05	JÄRNVÄGSPLAN Tunnelbana 4 – Gul Fridhemsplan-Älvsjö KM 6+751 – 7+318 Tillfälliga markanspråk Plan						
 Region Stockholm									
FUT Handläggare Åsa von Malmborg	Informations säkerhetsskiss K1		Förvaltningsnummer		Format A1	Skala 1:1000			
FUT Granskad Kajsa Nilsson	FUT Godkänd Johan Brantmark		Ritningsnummer M72-X715-10PL-A0732-10-0010		Nästa bl 0011		Rev		
FUT Ort Stockholm	Datum 2025-05-05								

Om en handling och karta inte har
Region Stockholm:s logga och
slog inte användas, så är inte
det en officiell dokumentation
eller skriftligt godkännande.

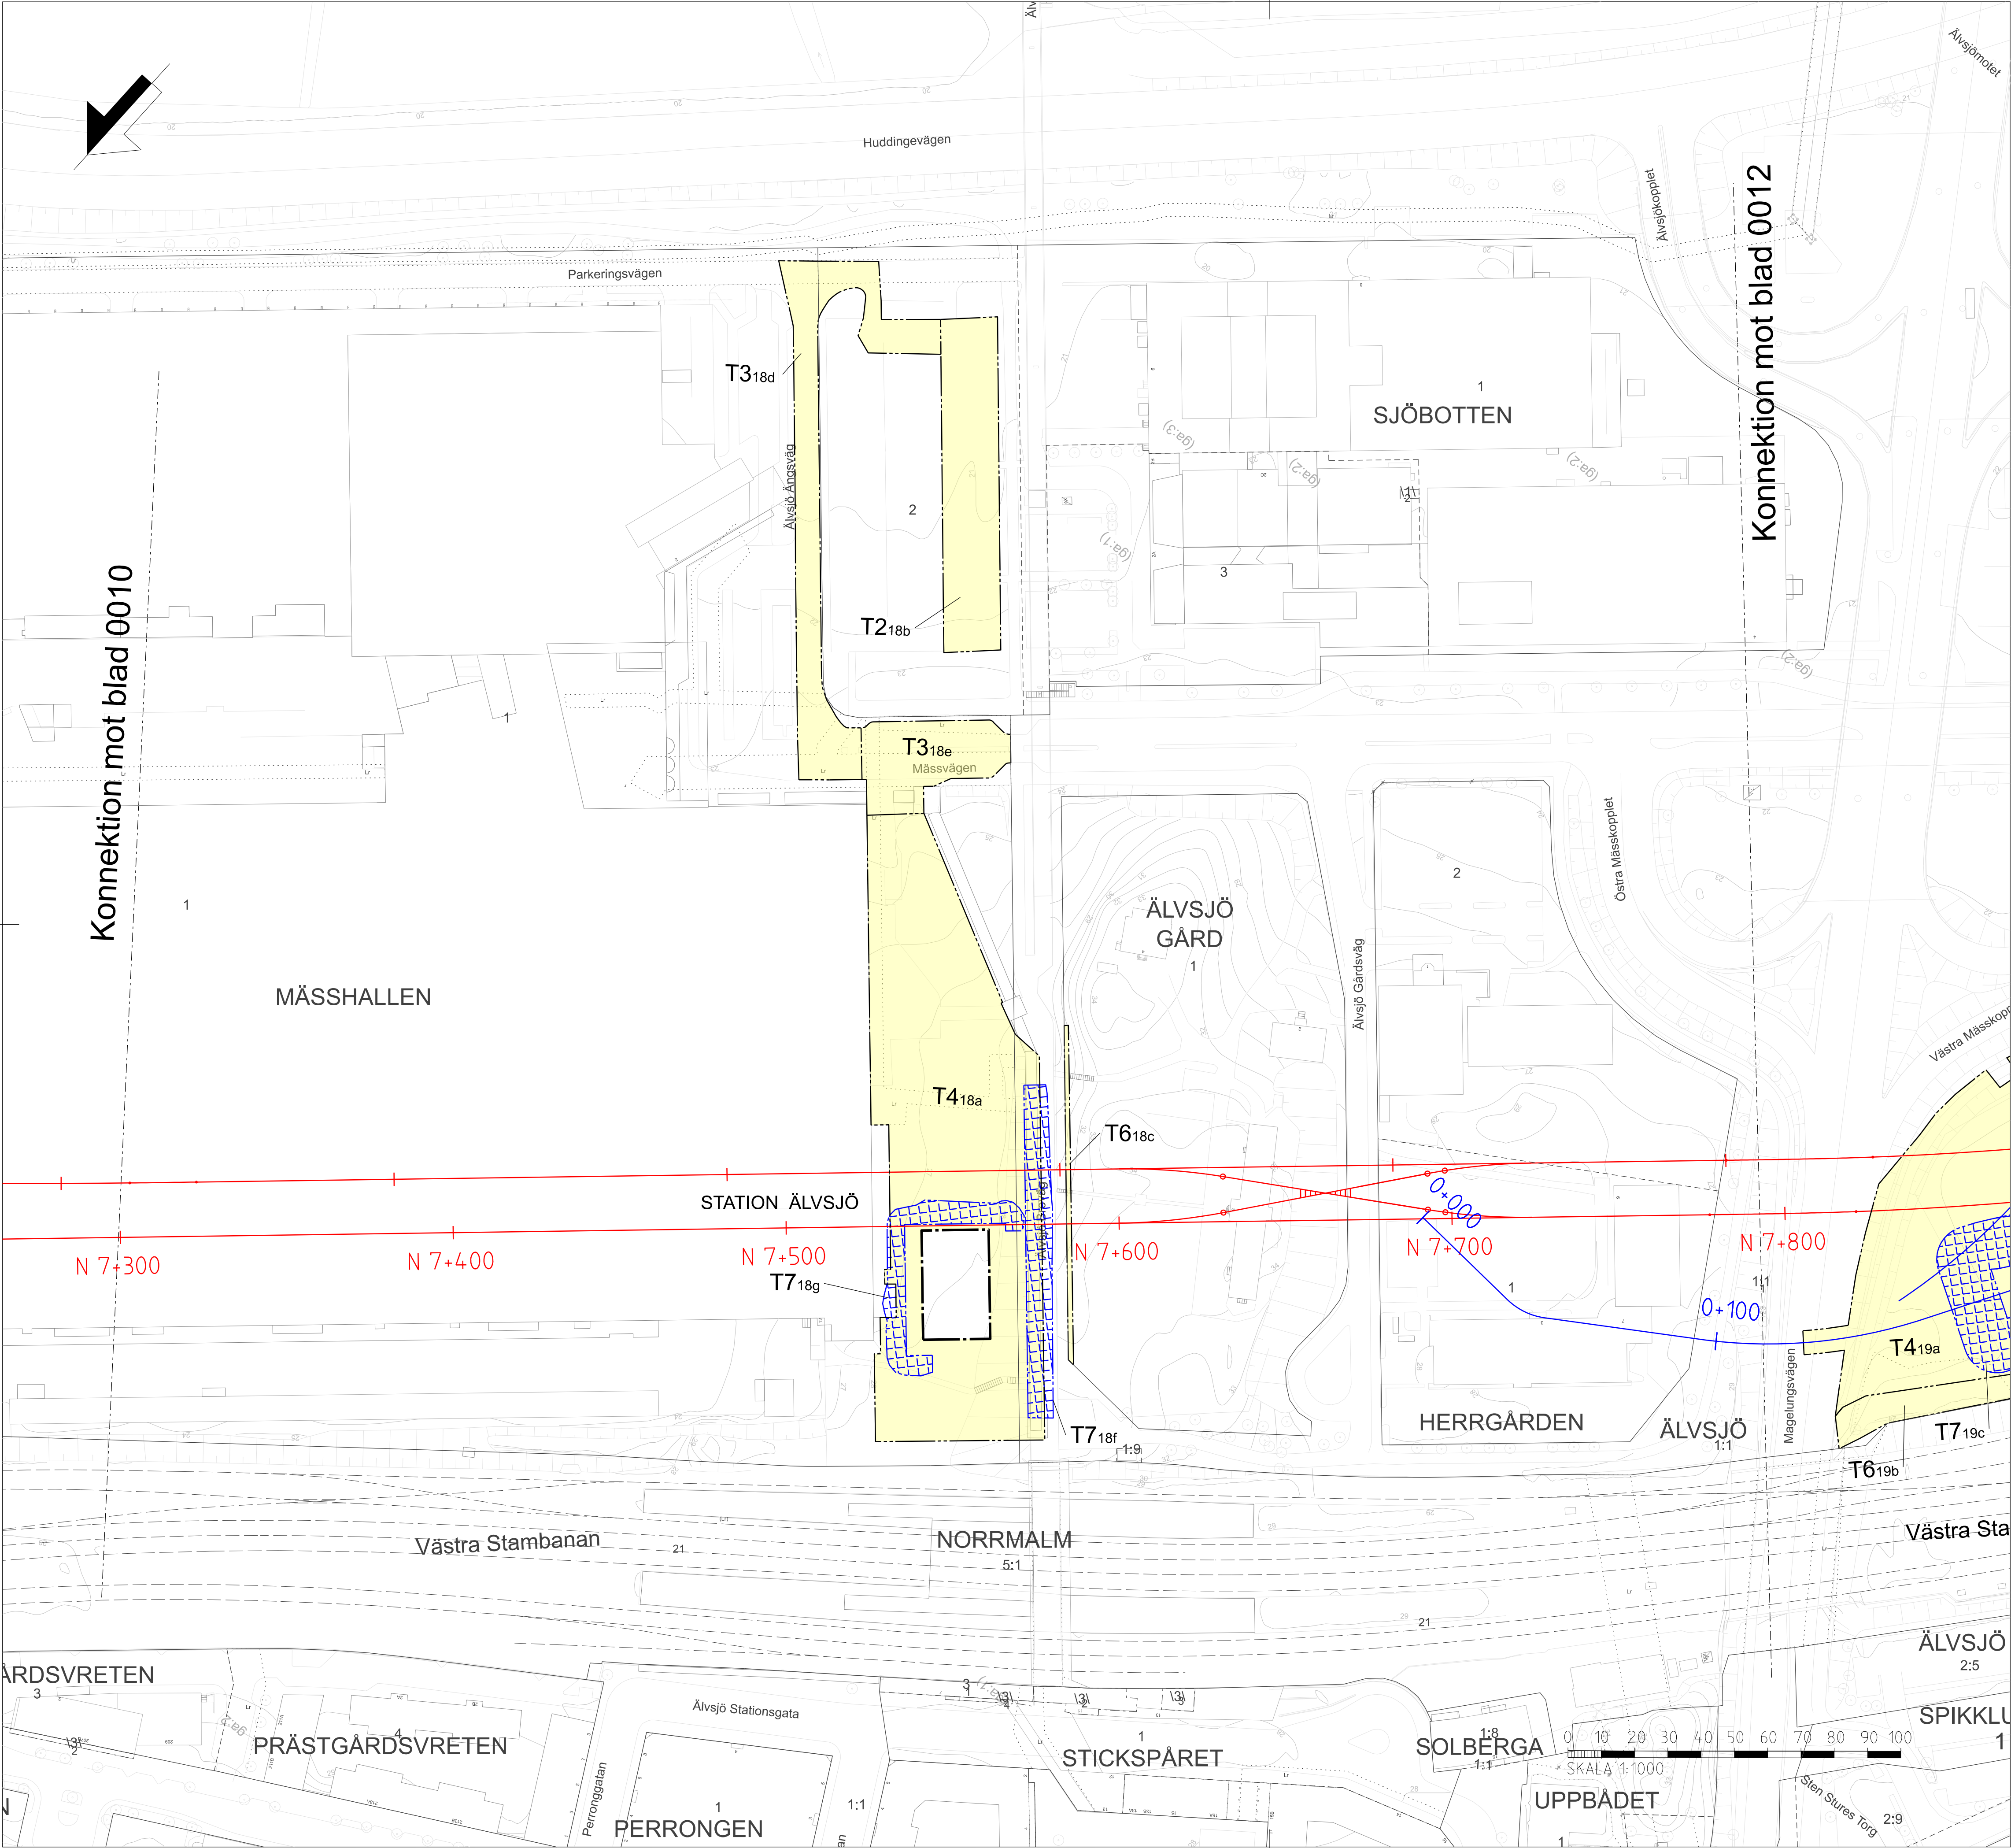

DATUM GRUNDKARTA: 2025-03-21
DATUM FASTIGHETSKARTA: 2025-03-21
KOORDINATSYSTEM: SWEREF 99 18 00 RH2000

TILLFÄLLIGT MARKANSPRÅK

UTÖVER DE OMRÅDEN SOM REDOVISAS PÅ PLANKARTOR MED PERMANENT MARKANSPRÅK JS1 MED
SERVITUTSRÄTT KOMMER ARBETEN ÄVEN ATT PÅGÅ UNDER BYGGSKEDET INOM DE YTOR SOM
HAR REDOVISATS MED TILLFÄLLIG NYTTJÄNDERÄTT.

- GRÄNS MELLAN PERMANENT MARKANSPRÅK OCH
TILLFÄLLIG NYTTJÄNDERÄTT OVAN MARK
- GRÄNS FÖR TILLFÄLLIG NYTTJÄNDERÄTT UNDER MARK
- GRÄNS FÖR TILLFÄLLIG NYTTJÄNDE SAMT MELLAN OLIKA TYPER AV
TILLFÄLLIG NYTTJÄNDE OVAN MARK

TXyz

- T1yz-T6yz** TILLFÄLLIG NYTTJÄNDERÄTT
- T7yz** TILLFÄLLIG NYTTJÄNDERÄTT FÖR
SPONT OCH SPONTSTAG
- T8yz** TILLFÄLLIG NYTTJÄNDERÄTT I BYGGNAD

- T1 - TILLFÄLLIG NYTTJÄNDERÄTT FÖR BYGGNATION
- T2 - TILLFÄLLIG NYTTJÄNDERÄTT FÖR ETABLERING
- T3 - TILLFÄLLIG NYTTJÄNDERÄTT FÖR ARBETS- OCH TRANSPORTVÄG
- T4 - TILLFÄLLIG NYTTJÄNDERÄTT FÖR BYGGNATION, ETABLERING SAMT ARBETS- OCH TRANSPORTVÄG
- T5 - TILLFÄLLIG NYTTJÄNDERÄTT FÖR SÄKERHETSAVSTÅND VID SPONTARBETEN
- T6 - TILLFÄLLIG NYTTJÄNDERÄTT FÖR OMLEDNING AV TRAFIK
- T7 - TILLFÄLLIG NYTTJÄNDERÄTT UNDER MARK FÖR SPONT OCH SPONTSTAG
- T8 - TILLFÄLLIG NYTTJÄNDERÄTT I BYGGNAD

TIDER OCH EVENTUELLA RESTRIKTIONER FÖR RESPEKTIVE YTA (TXyz) REDOVISAS I
BILAGA TILL PLANKARTOR, TILLFÄLLIG NYTTJÄNDERÄTT, DOKUMENTNUMMER xxx.

NYA ANLÄGGNINGAR

- NY SPÅRLINJE MED LÅNGDMÄTNING FÖR
NORRGAENDE SPÅR
- LÅNGDMÄTNING ARBETSTUNNEL/SERVICETUNNEL
- VAXEL

GRUNDKARTANS BETECKNINGAR

- KVARTERSGRÄNS/TRAKTGRÄNS
- FASTIGHETSGRÄNS
- GRÄNS 3D-FASTIGHET
- SPÅR OVAN MARK
- LEDNINGSRÄTT/SERVITUTSRÄTT
- GEMENSAMHETSANLÄGGNING


VERKSAMHETER/ÅTGÄRDER SOM UNDTAS FRÅN FORBUD ENLIGT MILJÖBALKEN

- MARKERING AV GENERELLT BIOTOPSKYDD
- MARKERING AV GENERELLT STRANDSKYDD

FORBUDEN SOM AVSER VERKSAMHET ELLER ÅTGÄRD INOM GENERELLT
BIOTOPSKYDDSOmrÅDE (7.11 2 s1 MB) GALLER INTE BYGGANDE AV JÄRNVÄG.



FORBUDEN MOT ÅTGÄRDER OCH VERKSAMHETER INOM STRANDSKYDDSOmrÅDE
(7.15 MB) GALLER INTE BYGGANDE AV JÄRNVÄG.

SKYLDIGHETEN ATT GÖRA ANMÄLAN FÖR SAMRÄD ENLIGT 12.6 MB GALLER INTE
FÖR DE VERKSAMHETER OCH ÅTGÄRDER SOM BEHOVS FÖR ATT BYGGA
JÄRNVÄGEN OCH SOM FÄSTÄLLS OCH INGÅR I TUNNELBANEANLÄGGNINGEN
ELLER OMRÅDE FÖR TILLFÄLLIG NYTTJÄNDERÄTT.

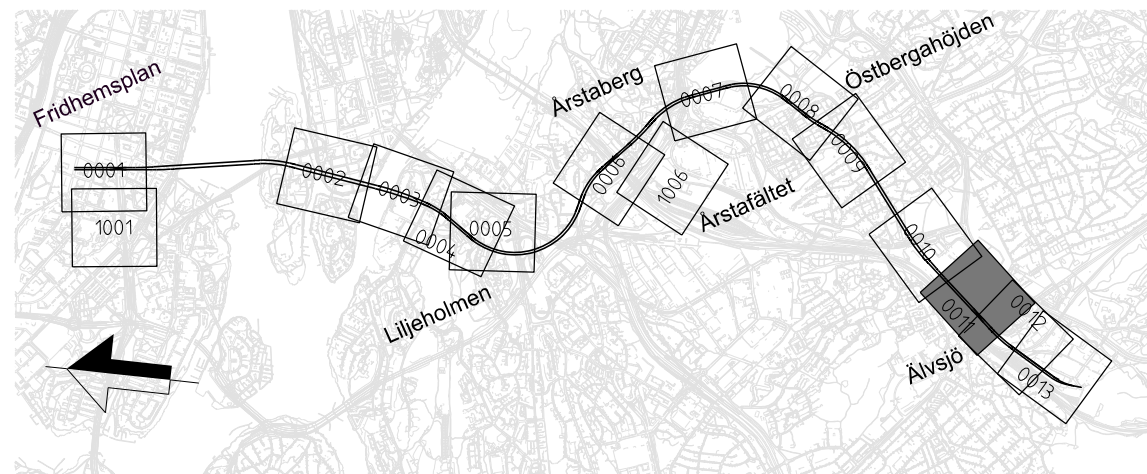


GRANSKNINGSHANDLING 2025-05-05

SWECO 							
Uppdrag nr 30037317	Handläggare C. Gimström	Rit/Konst T. Lundmark	-	-	-	-	-
Granskad M. Burström	Godkänd P. Reiland		Rev	Ant	Revidering avser	Sign	Datum
Ort Stockholm	Datum 2025-05-05	JÄRNVÄGSPLAN Tunnelbana 4 – Gul Fridhemsplan-Älvsjö KM 7+318 – 7+810 Tillfälliga markanspråk Plan					
 Region Stockholm							
FUT Handläggare Åsa von Malmberg	Informations säkerhetsklass K1	Förvaltningsnummer		Format A1	Skala 1:1000	Nästa bl 0012	Rev
FUT Granskad Kajsa Nilsson	FUT Godkänd Johan Brantmark	Ritningsnummer M72-X715-10PL-A0781-10-0011					
FUT Ort Stockholm	Datum 2025-05-05						

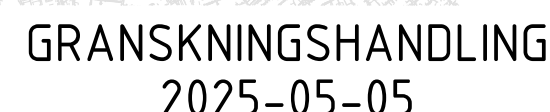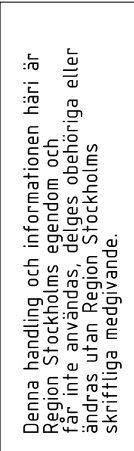

																					
Uppdrag nr 0037317		Handläggare C. Gimström		Rit/Konst T. Lundmark		-		-		-		-									
Uppdragsledare Christer Burström		Godkänd P. Reiland				Rev		Ant		Revidering avser		Sign		Datum							
Uppdragsort Stockholm				Datum 2025-05-05		JÄRNVÄGSPLAN															
 Region Stockholm				Informationsäkerhet/klass K1		Tunnelbana 4 – Gul Fridhemsplan-Älvsjö KM 7+810 – 8+096 Tillfälliga markanspråk Plan															
Uppdragsplats Östra Malmberg				FUT Godkänd Johan Brantmark		Förvaltningsnummer				Format A1		Skala 1:1000									
Uppdragsansvarig Malin Nilsson				Datum 2025-05-05		Ritningsnummer M72-X610-10PL-A0810-10-0012				Nästa bl 0013				Rev							

Den här handlingen och de tekniska lösningarna som den innehåller är utarbetade av SWECO och är inte avsedda att användas som grund för andra beslut eller åtgärder utan att först ha blivit godkända av SWECO.

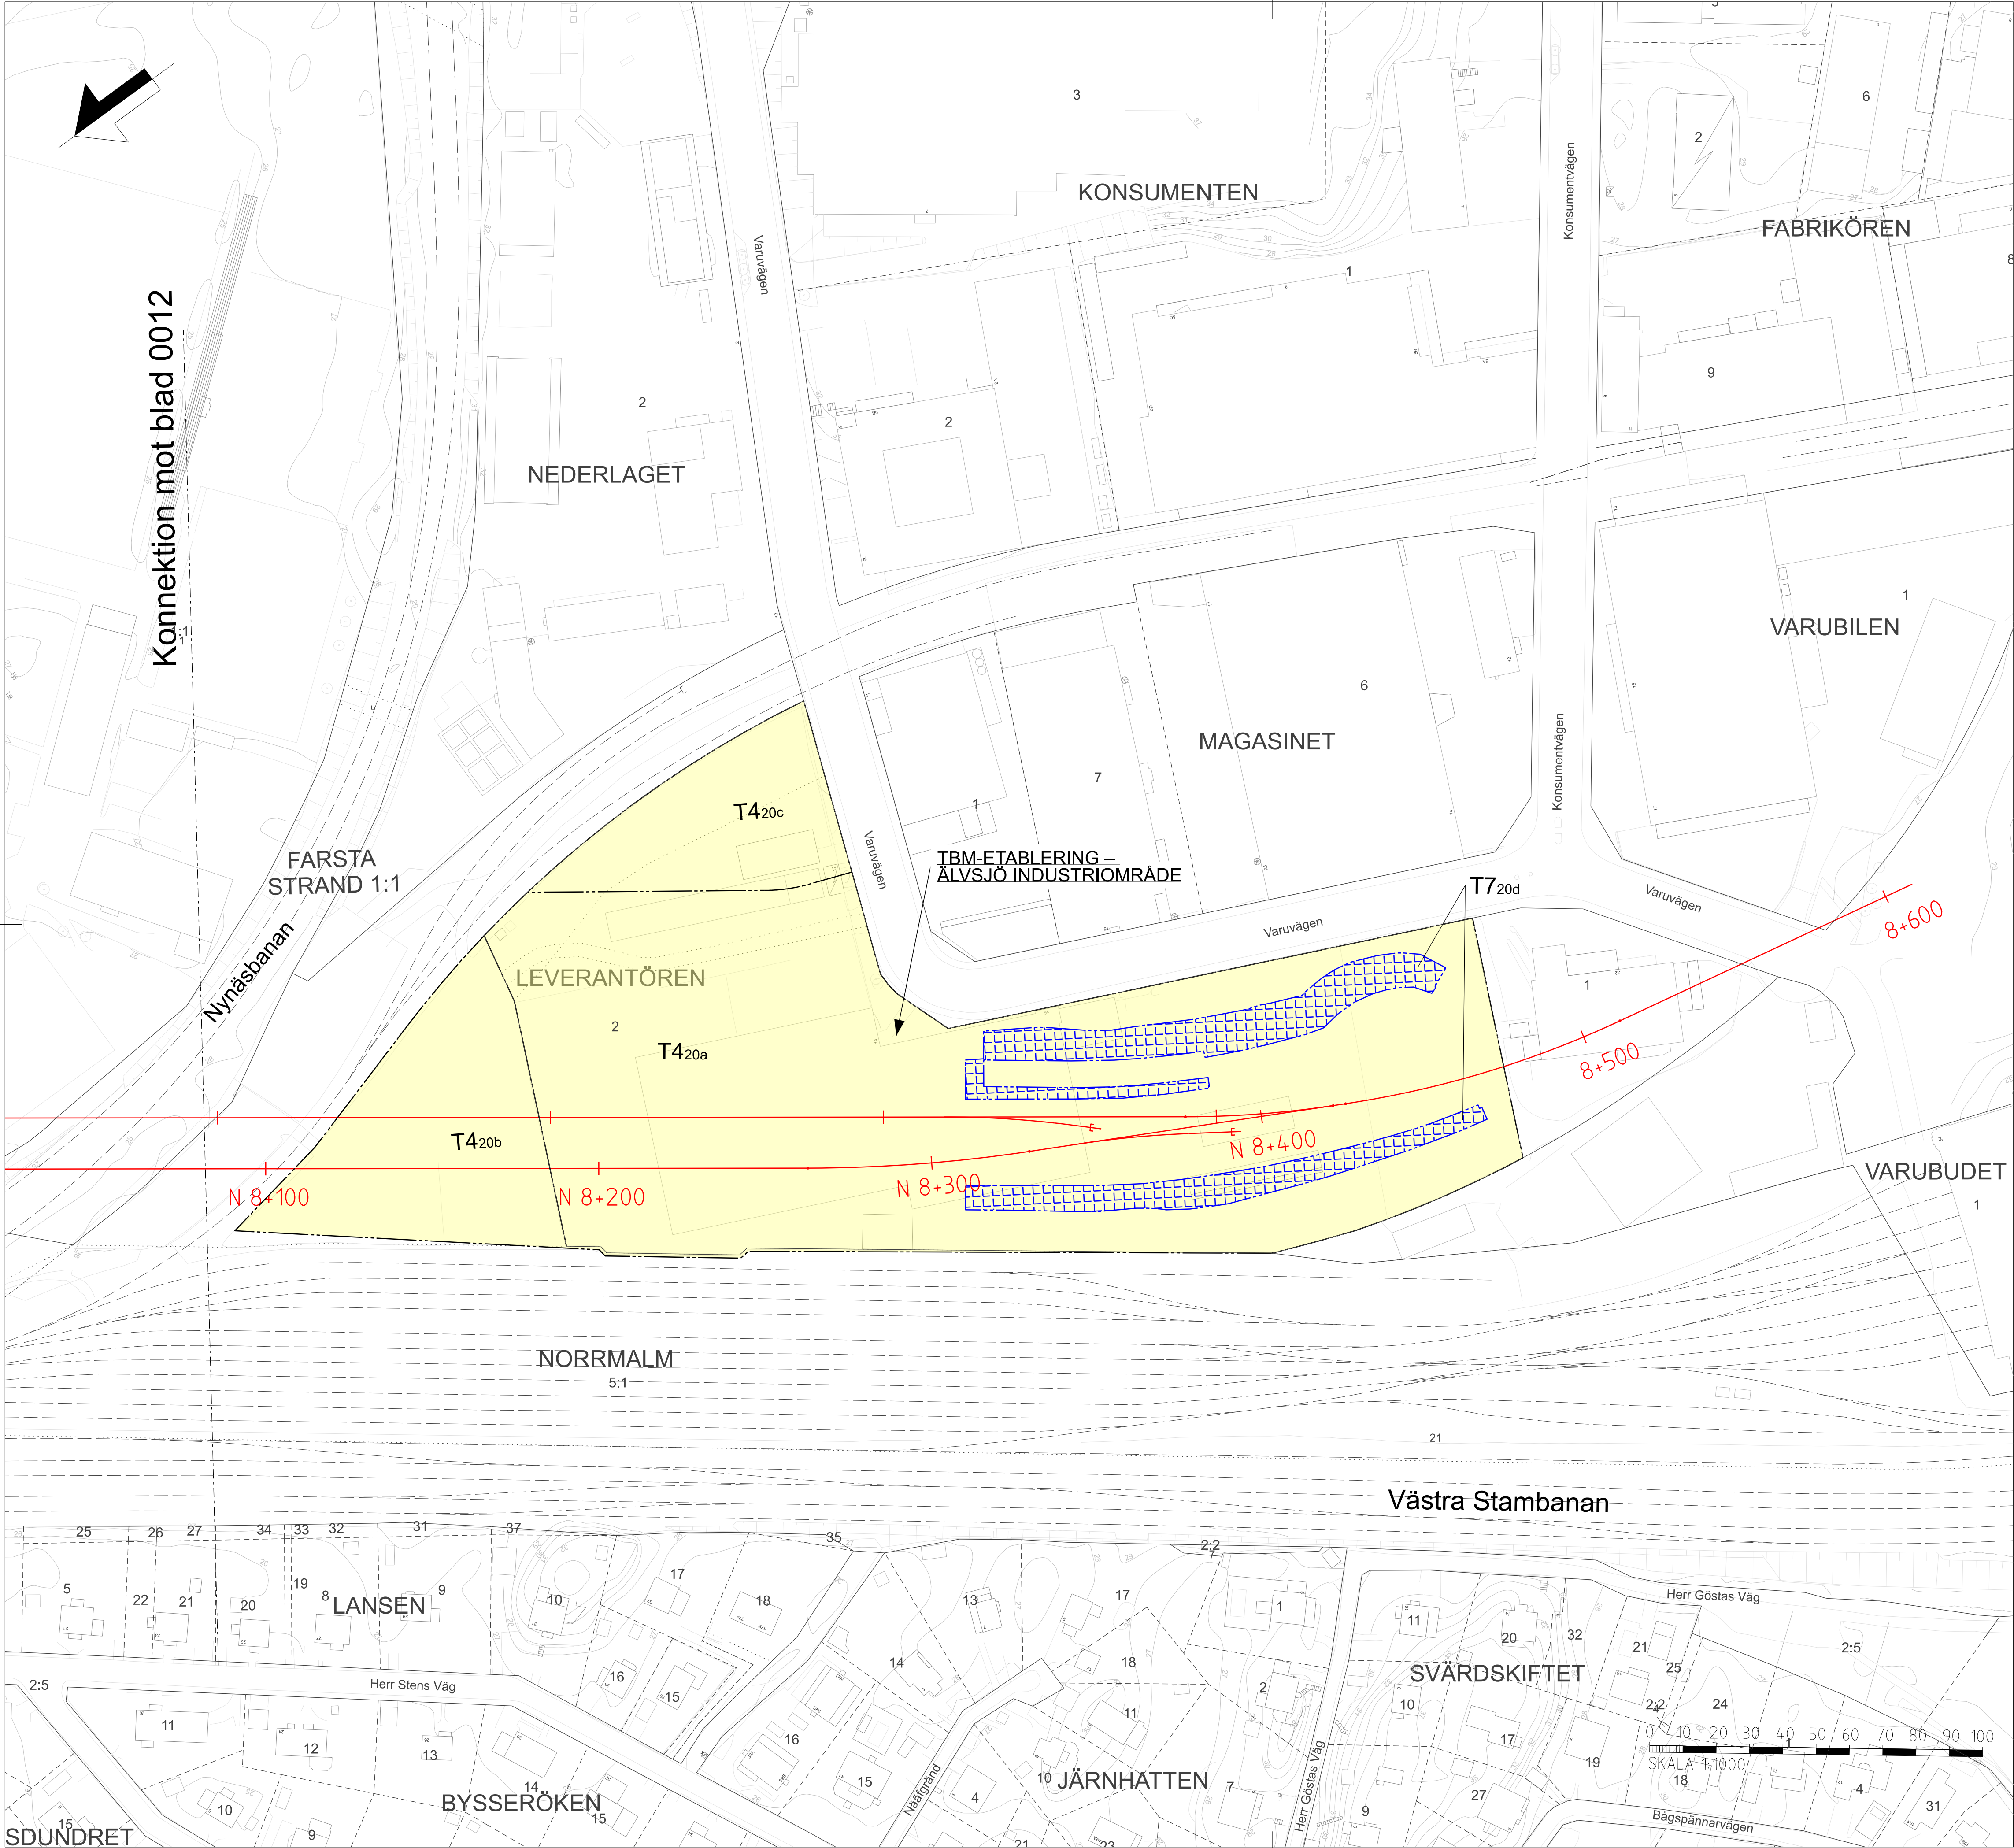

DATUM GRUNDKARTA: 2025-03-21
DATUM FASTIGHETSKARTA: 2025-03-21
KOORDINATSYSTEM: SWEREF 99 18 00 RH2000

TILLFÄLLIGT MARKANSPRÅK

UTÖVER DE OMRÅDEN SOM REDOVISAS PÅ PLANKARTOR MED PERMANENT MARKANSPRÅK JS1 MED SERVITUTSRÄTT KOMMER ARBETEN ÄVEN ATT PÅGÅ UNDER BYGGSKEDET INOM DE YTOR SOM HAR REDOVISATS MED TILLFÄLLIG NYTTJÄNDERÄTT.

- GRÄNS MELLAN PERMANENT MARKANSPRÅK OCH TILLFÄLLIG NYTTJÄNDERÄTT OVAN MARK
- GRÄNS FÖR TILLFÄLLIG NYTTJÄNDERÄTT UNDER MARK
- GRÄNS FÖR TILLFÄLLIG NYTTJÄNDE SAMT MELLAN OLIKA TYPER AV TILLFÄLLIG NYTTJÄNDE OVAN MARK

TXyz

RESPEKTIVE YTA NAMN DÄR TX ANGER ANDAMÅL ENLIGT NEDAN OCH YZ ÄR EN UNIK BENÄMNING DÄR Y VISAR PÅ VILKET GEOGRAFISKT OMRÅDE YTAN TILLHÖR OCH Z ÄR EN NUMRERING INOM DETTA OMRÅDE. SE ÄVEN BILAGA MED DOKUMENTNR xxxxx.

- T1yz-T6yz: TILLFÄLLIG NYTTJÄNDERÄTT
- T7yz: TILLFÄLLIG NYTTJÄNDERÄTT FÖR SPONT OCH SPONTSTAG
- T8yz: TILLFÄLLIG NYTTJÄNDERÄTT I BYGGNAD

- T1 - TILLFÄLLIG NYTTJÄNDERÄTT FÖR BYGGNATION
- T2 - TILLFÄLLIG NYTTJÄNDERÄTT FÖR ETABLERING
- T3 - TILLFÄLLIG NYTTJÄNDERÄTT FÖR ARBETS- OCH TRANSPORTVÄG
- T4 - TILLFÄLLIG NYTTJÄNDERÄTT FÖR BYGGNATION, ETABLERING SAMT ARBETS- OCH TRANSPORTVÄG
- T5 - TILLFÄLLIG NYTTJÄNDERÄTT FÖR SÄKERHETSAVSTÅND VID SPONTARBETEN
- T6 - TILLFÄLLIG NYTTJÄNDERÄTT FÖR OMLEDNING AV TRAFIK
- T7 - TILLFÄLLIG NYTTJÄNDERÄTT UNDER MARK FÖR SPONT OCH SPONTSTAG
- T8 - TILLFÄLLIG NYTTJÄNDERÄTT I BYGGNAD

TIDER OCH EVENTUELLA RESTRIKTIONER FÖR RESPEKTIVE YTA (TXyz) REDOVISAS I BILAGA TILL PLANKARTOR, TILLFÄLLIG NYTTJÄNDERÄTT, DOKUMENTNUMMER xxx.

NYA ANLÄGGNINGAR

- NY SPÅRLINJE MED LÄNGDMÄTNING FÖR NORRGAENDE SPÅR
- LÄNGDMÄTNING ARBETSTUNNEL/SERVICETUNNEL
- VAXEL

GRUNDKARTANS BETECKNINGAR

- KVARTERSGRÄNS/TRAKTGRÄNS
- FASTIGHETSGRÄNS
- GRÄNS 3D-FASTIGHET
- SPÅR OVAN MARK
- LEDNINGSRÄTT/SERVITUTSRÄTT
- GEMENSAMHETSANLÄGGNING


VERKSAMHETER/ÅTGÄRDER SOM UNDTAS FRÅN
FÖRBUD ENLIGT MILJÖBALKEN

- MARKERING AV GENERELLT BIOTOPSKYDD
- MARKERING AV GENERELLT STRANDSKYDD

FÖRBUDEN SOM AVSER VERKSAMHET ELLER ÅTGÄRD INOM GENERELLT BIOTOPSKYDDSOMRÅDE (7.11 2 § MB) GÄLLER INTE BYGGANDE AV JÄRNVÄG.

FÖRBUDEN MOT ÅTGÄRDER OCH VERKSAMHETER INOM STRANDSKYDDSOMRÅDE (7.15 MB) GÄLLER INTE BYGGANDE AV JÄRNVÄG.

SKYLDIGHETEN ATT GÖRA ANMÄLAN FÖR SAMRÅD ENLIGT 12.6 MB GÄLLER INTE FÖR DE VERKSAMHETER OCH ÅTGÄRDER SOM BEHOVS FÖR ATT BYGGA JÄRNVÄGEN OCH SOM FASTSTÄLLS OCH INGÅR I TUNNELBANEANLÄGGNINGEN ELLER OMRÅDE FÖR TILLFÄLLIG NYTTJÄNDERÄTT.

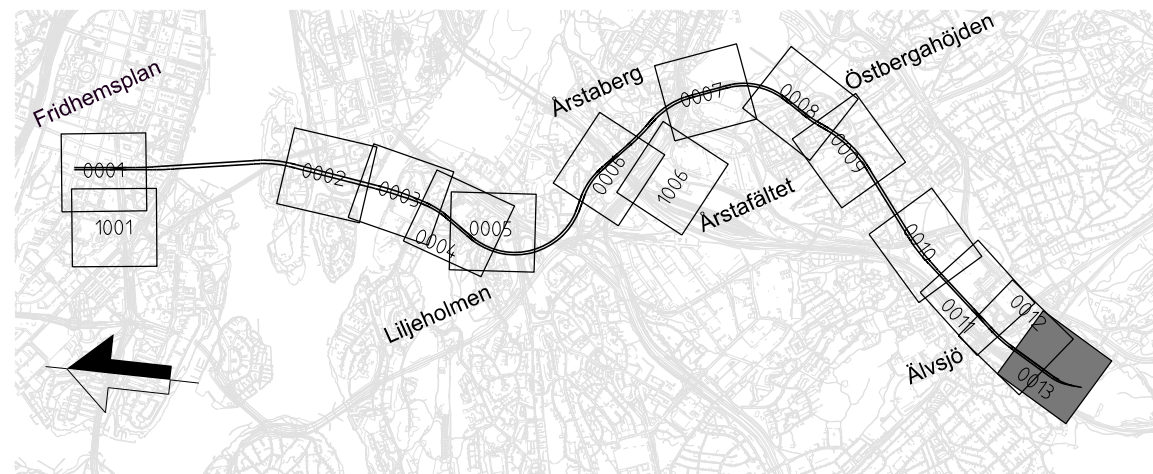

GRANSKNINGSHANDLING
2025-05-05

SWECO							
Uppdrag nr 30037317				Rev			
Handläggare C. Gimström				Ant			
Rit/Konst T. Lundmark				Revidering avser			
Granskad M. Burström				Sign			
Ort Stockholm				Datum 2025-05-05			
Godkänd P. Reiland				JÄRNVÄGSPLAN			
Region Stockholm				Tunnelbana 4 – Gul			
FUT Handläggare Åsa von Malmberg				Fridhemsplan-Älvsjö			
FUT Granskad Kajsa Nilsson				KM 8+096 – 8+600			
FUT Ort Stockholm				Tillfälliga markanspråk Plan			
Förvaltningsnummer				Format A1		Skala 1:1000	
Ritningsnummer M72-X610-10PL-A0860-10-0013				Nästa bl		Rev	