

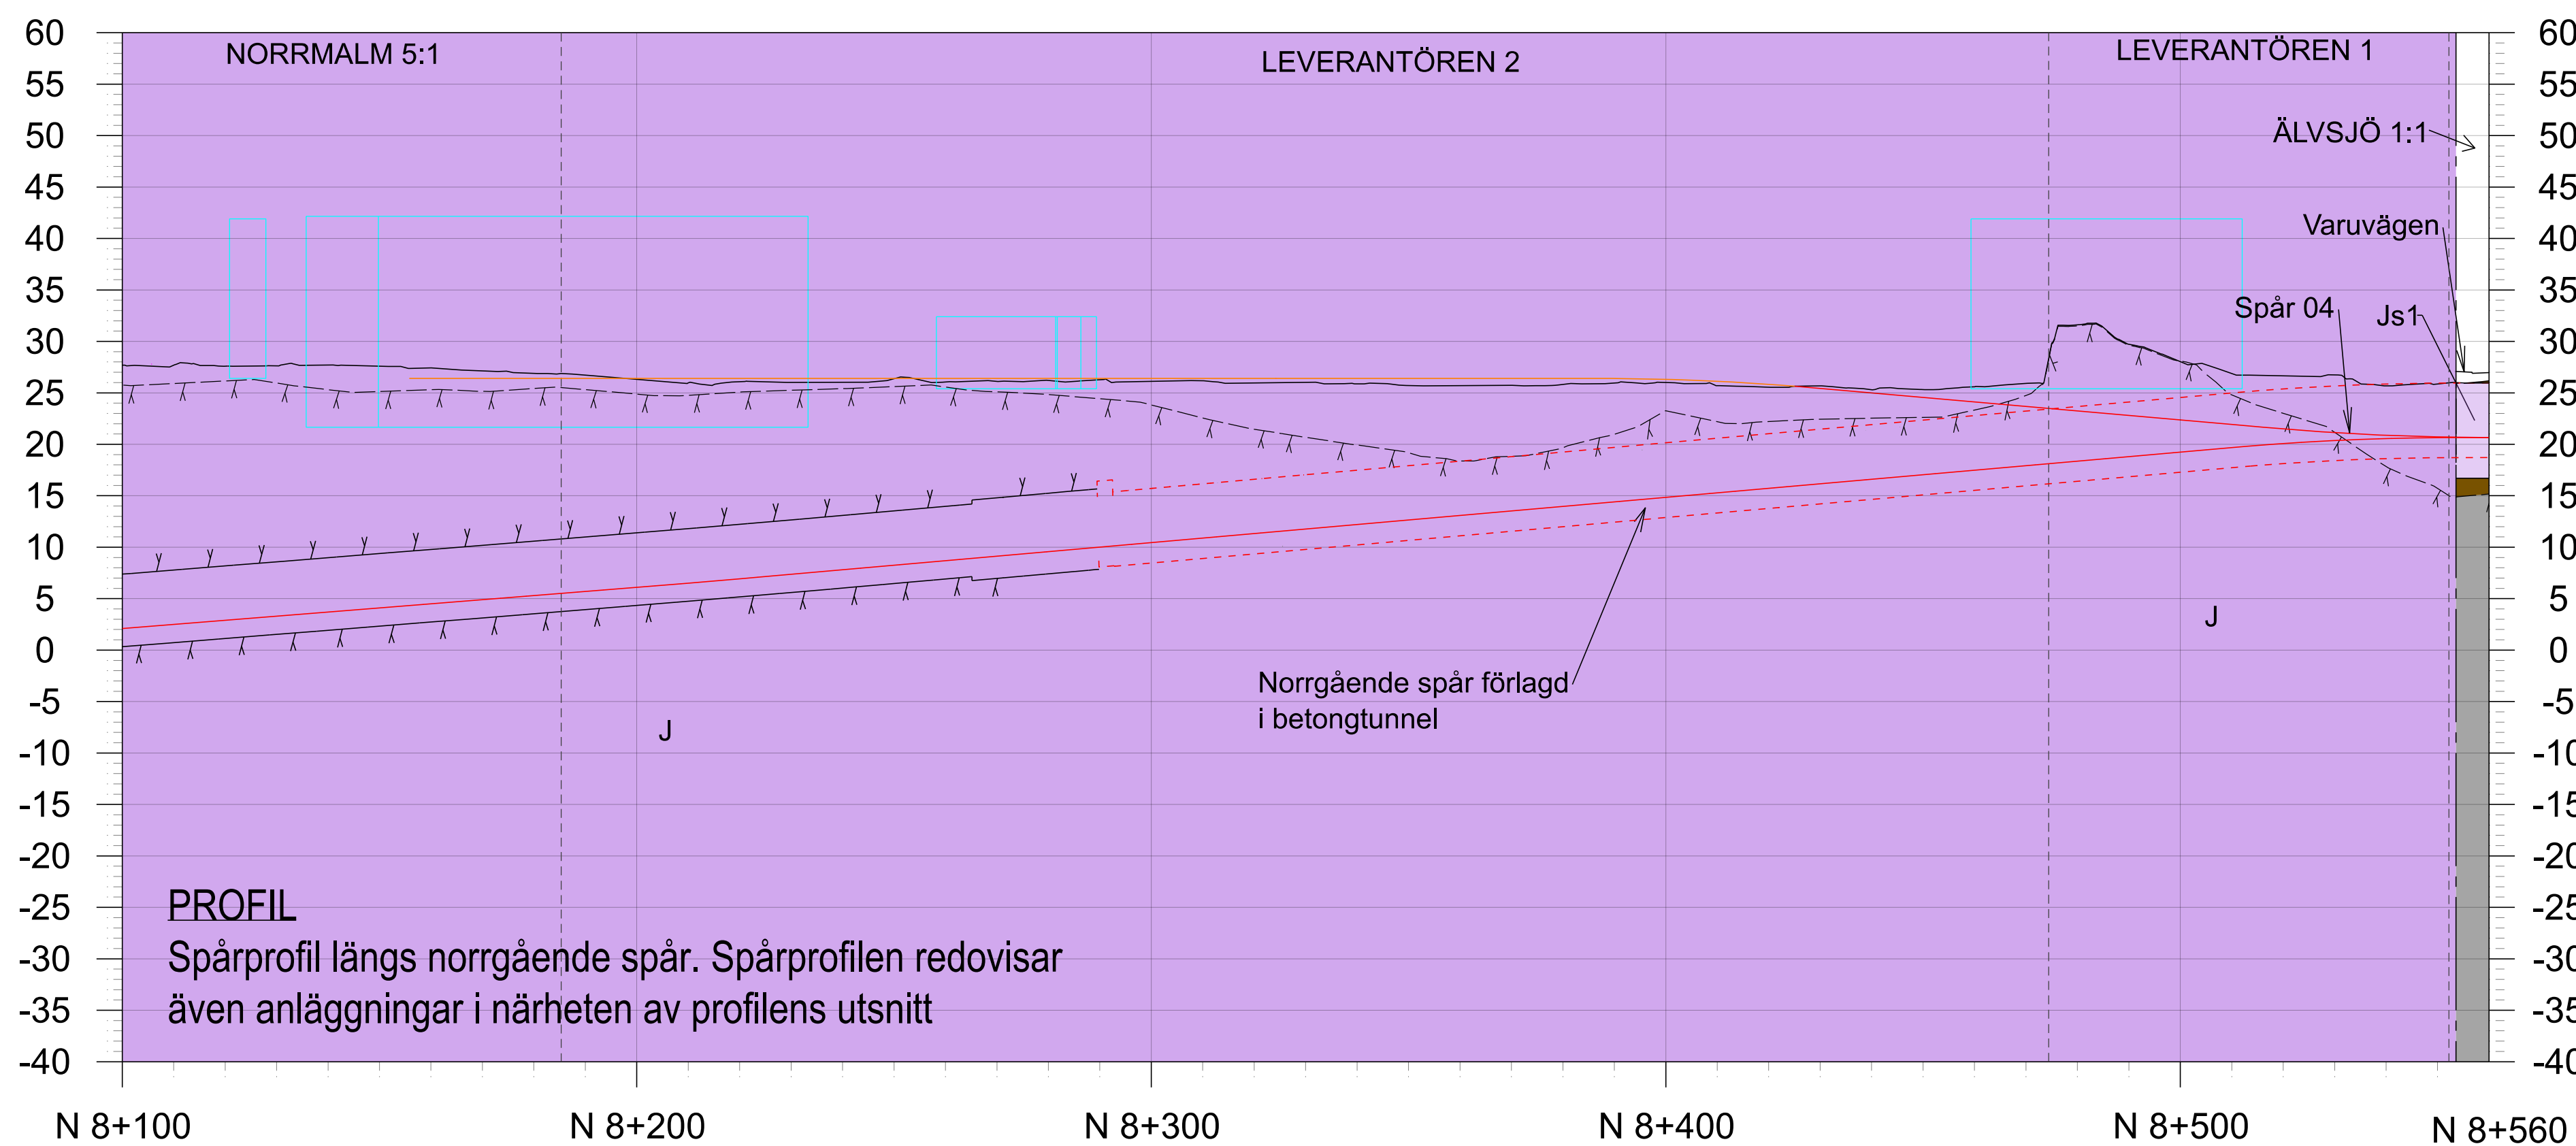
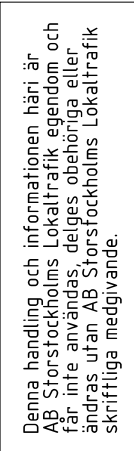


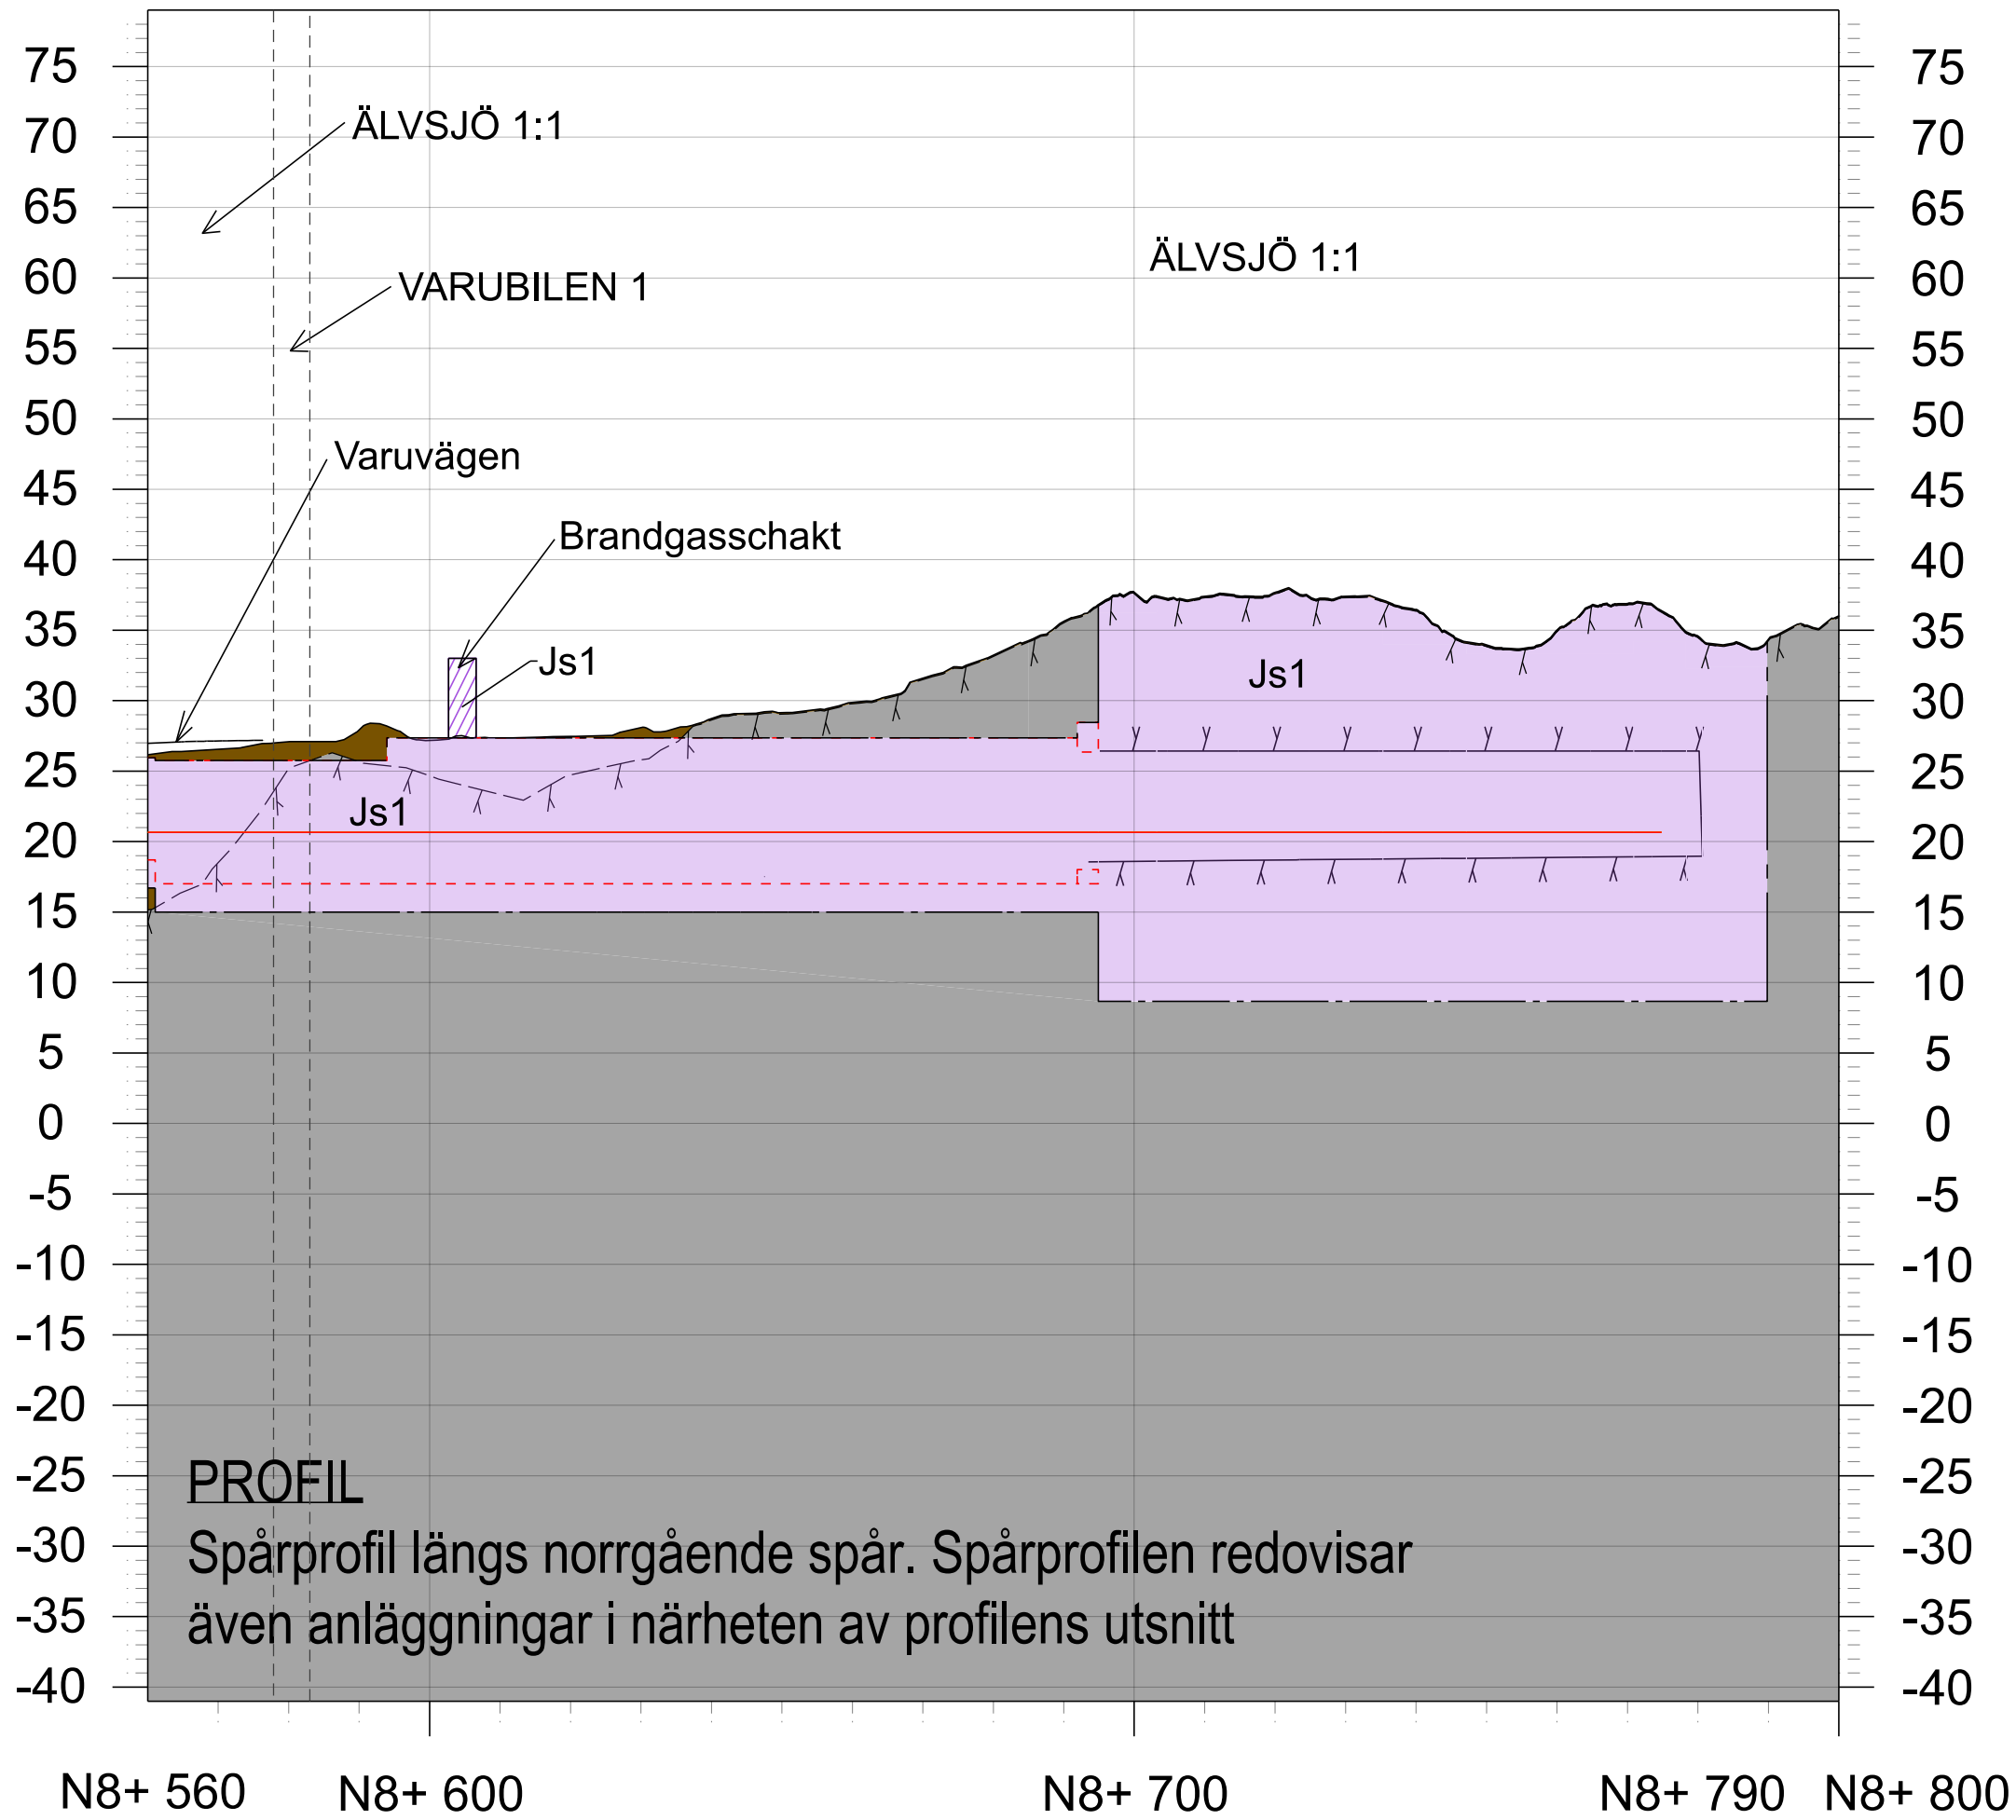

TECKENFÖRKLARING	
NYTT MARKANSPRÅK	
	GRÄNS FÖR JÄRVAGSPLAN
	GRÄNS FÖR TUNNELBANEUTRYMMEN
	AVGRÄNSNING MELLAN OLIKA TYPER AV MARKANSPRÅK
	NY JÄRVAGSMARK MED AGANDERÄTT
	NYTT UTRYMME FÖR TUNNELBANA MED TILLHÖRANDE ANLÄGGNINGAR UNDER MARK, SERVIDTSTRÄTT
	NYTT UTRYMME FÖR TUNNELBANA MED TILLHÖRANDE ANLÄGGNINGAR ÖVAN MARK, SERVIDTSTRÄTT
NYA ANLÄGGNINGAR	
	NYTT SPÅR UNDER MARK MED LÄNGDMÄTNING
	NYTT SPÅR ÖVAN MARK MED LÄNGDMÄTNING OCH HOJDSÄTTNING
	DEPÅBYGGNAD
	MÄRKERING ELLER AVGRÄNSNING FÖR SKYDDSAKTIGHETER/FORSIKTIGHETSMÄTT
	EN 16 METER LÅNG OCH 5,5 METER HÖG BULLERSKYDDSKÄRM MED SKARM TAK ABSORBENTER SKA FINNAS PÅ SAMTLIGA INNEVÄGAR OCH INNERTAK
ÖVRIG	
	NYTT SPÅR UNDER MARK MED LÄNGDMÄTNING FÖR JÄRVAGSPLAN TUNNELBANA TILL ÄLVSJÖ-SPÅRLINJE OCH STATIONER
	NATURRESERVAT
GRUNDKARTENS BETECKNINGAR	
	KVARTERSGRÄNS/TRAKTGRÄNS
	FASTIGHETSGRÄNS
	GRÄNS 3D-FASTIGHET
	SPÅR ÖVAN MARK
	LEDNINGSRÄTT/SERVIDTSTRÄTT
	GEMENSAMHETSANLÄGGNING
PROFIL BETECKNINGAR	
	TOLKAD BERGYTA
	PROJETERAD BERGKONTUR
	MARKNIVÅ ÖVAN SPÅR
	FASTIGHETSGRÄNS
	BETONGTUNNEL
	JORD
	BERG
	DEPÅBYGGNAD
SKYLIDGHETEN ATT GÖRA ANMALAN FÖR SAMRÅD ENLIGT 12 MB GALLER INTE FÖR DE VERKSAMHETE OCH ÅTGÄRDER SOM BEHOVS FÖR ATT BYGGA JÄRVAGEN OCH SOM FASTSTÄLLS OCH INGÅR I TUNNELBANEANLÄGGNINGEN ELLER OMRADE FÖR TILLFALLIG NYTTJÄNDERÄTT.	
GRANSKNINGSHANDLING 2025-05-26	

Uppdrag nr 30037317		Handläggare M. von Schéele		Rit/Konst R.Aikhaif		-		-	
Granskad M.Burström		Godkänd P.Reiland				Rev		Anf	Revidering avser
Ort Stockholm		Datum 2025-05-26				Sign		Datum	
		Informationssäkerhetssklass K1		JÄRVÄGSPLAN					
FUT Handläggare Kajsa Nilsson		FUT Godkänd Johan Brantmark		Tunnelbana till Älvsjö - depå					
FUT Ort Stockholm		Datum 2025-05-26		Ritningsnummer M72-X900-10PL-A0000-00-0201		Format A1		Skala 1:1000	Rev
								Nästa bl 0202	-

Dessa handlingar och tekniska lösningar är inte avsedda att användas som grund för andra åtgärder eller för andra ändamål. För ytterligare information, se skriftliga meddelanden.

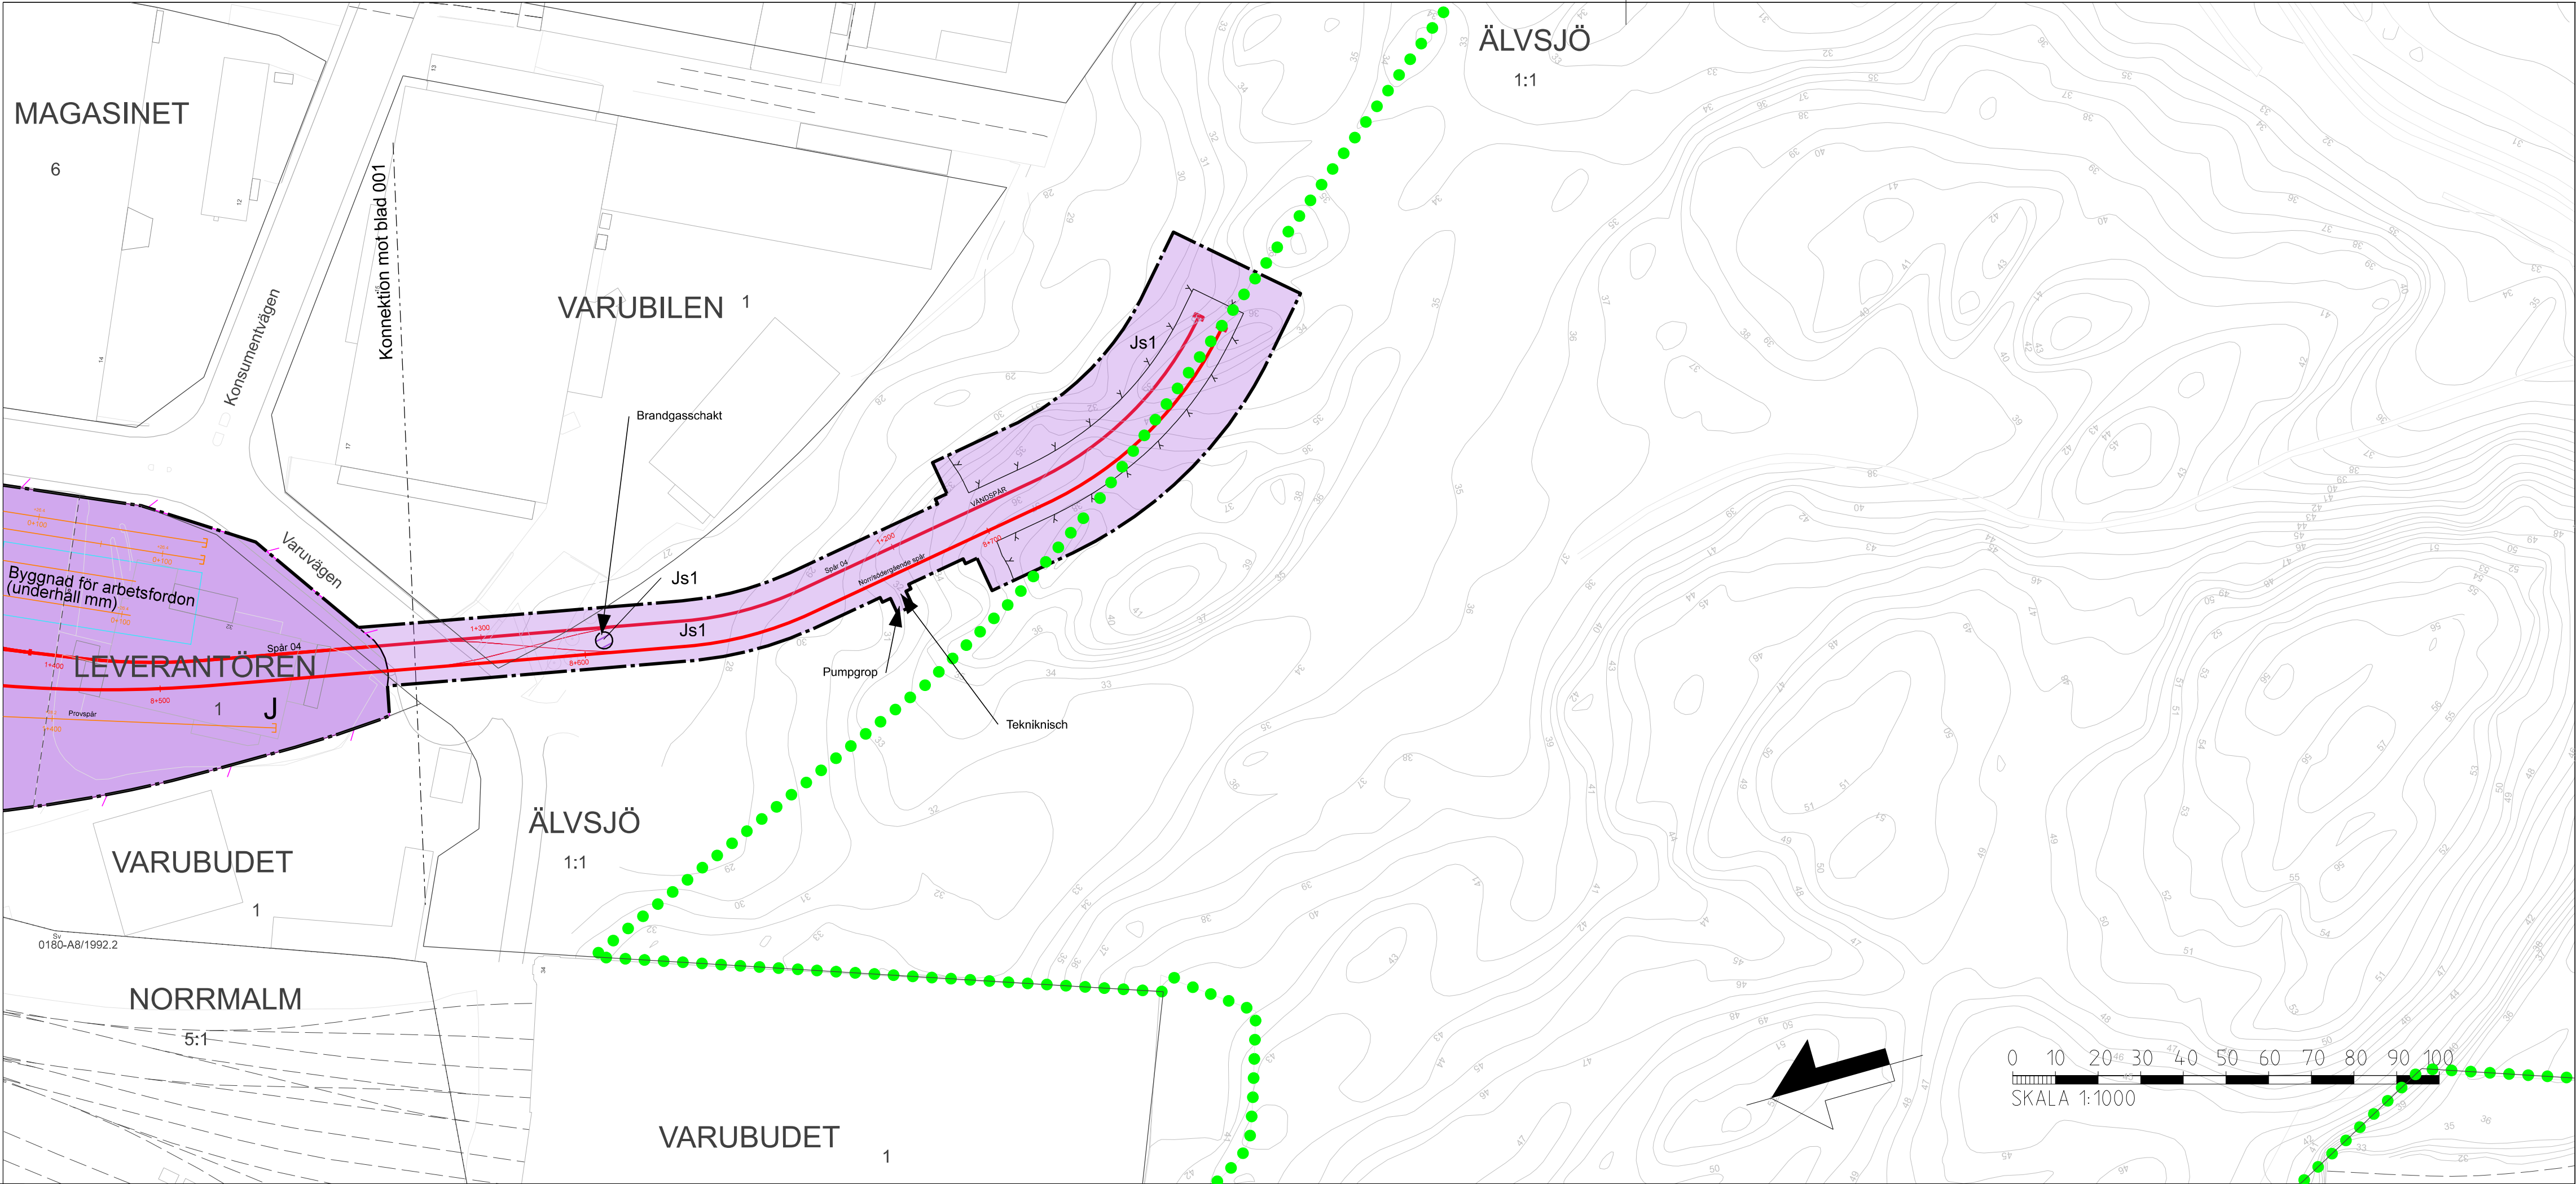

TECKENFÖRKLARING

NYTT MARKANSPRÅK

NYA ANLÄGGNINGAR

ÖVRIG

GRUNDKARTANS BETECKNINGAR

PROFIL BETECKNINGAR

GRÄNS FÖR JÄRNVÄGSPLAN

GRÄNS FÖR TUNNELBANEUTRYMMEN

AVGRÄNSNING MELLAN QLIKA TYPER AV MARKANSPRÅK

NY JÄRNVÄGSMARK MED ÄGANDERÄTT

NYTT UTRYMME FÖR TUNNELBANA MED TILLHÖRANDE ANLÄGGNINGAR UNDER MARK, SERVICITÄTSRÄTT

NYTT UTRYMME FÖR TUNNELBANA MED TILLHÖRANDE ANLÄGGNINGAR OVAN MARK, SERVICITÄTSRÄTT

NYTT SPÅR UNDER MARK MED LÄNGDMÄTNING

NYTT SPÅR OVAN MARK MED LÄNGDMÄTNING OCH HÖJDSÄTTNING

DEPÅBYGGNAD

MARKERING ELLER AVGRÄNSNING FÖR SKYDDSÅTGÄRDER/ FÖRSIKTIGHETSMÅTT

EN 16 METER LÅNG OCH 5,5 METER HÖG BULLERSKYDDSKÄRM MED SKÄRMTAK. ABSORBENTER SKA FINNAS PÅ SAMTLIGA INNERVÄGGAR OCH INNERTAK

NYTT SPÅR UNDER MARK MED LÄNGDMÄTNING FÖR JÄRNVÄGSPLAN TUNNELBANA TILL ÄLVSJÖ- SPÅRLINJE OCH STATIONER

NATURRESERVAT

KVARTERSGRÄNS/TRAKTGRÄNS

FASTIGHETSGRÄNS

GRÄNS 3D-FASTIGHET

SPÅR OVAN MARK

LEDNINGSRÄTT/SERVICITÄTSRÄTT

GEMENSAMHETSANLÄGGNING

TOLKAD BERGTYA

PROJETERAD BERGKONTUR

MARKNIVÅ OVAN SPÅR

FASTIGHETSGRÄNS

BETONGTUNNEL

JORD

BERG


DEPÅBYGGNAD

DATUM GRUNDKARTA: 2025-05-12

DATUM FASTIGHETSKARTA: 2025-05-12

KOORDINATSYSTEM: SWEREF 99 18 00 RH2000

SKYLDIGHETEN ATT GÖRA ANMÄLAN FÖR SAMRÅD ENLIGT 12.6 MB GÄLLER INTE FÖR DE VERKSAMHETER OCH ÅTGÄRDER SOM BEHOVS FÖR ATT BYGGA JÄRNVÄGEN OCH SOM FASTSTÄLLS OCH INGÅR I TUNNELBANEANLÄGGNINGEN ELLER OMÅDE FÖR TILLFÄLLIGT NYTT JÄNDERÄTT.

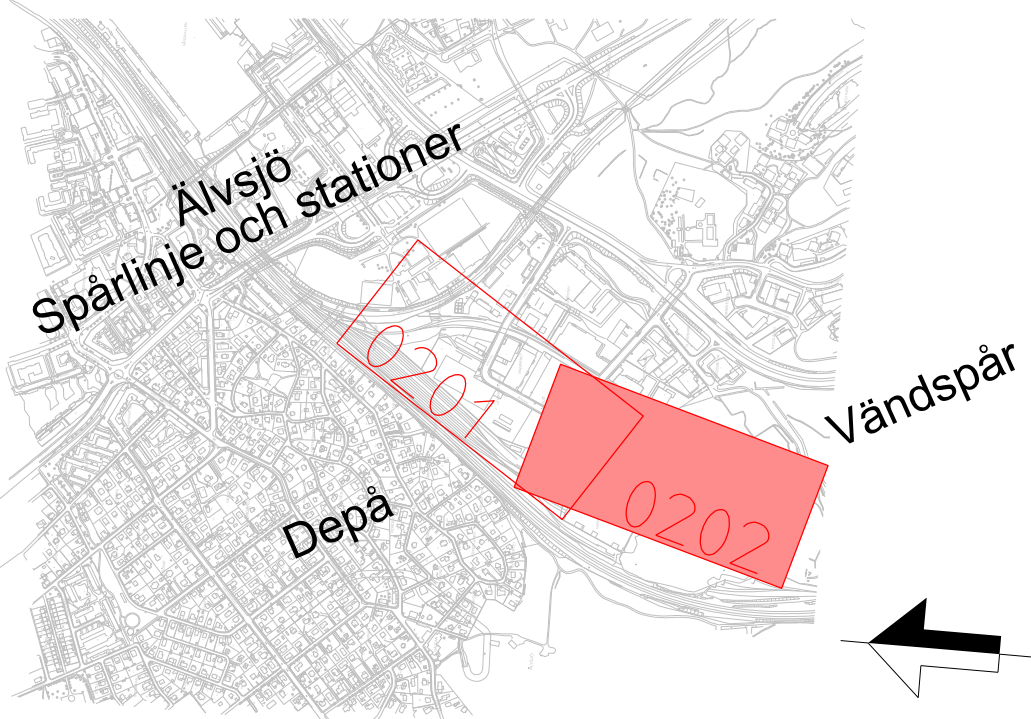

GRANSKNINGSHANDLING
2025-05-26

SWECO								
Uppdrag nr 30037317	Handläggare M. von Schéele	Rit/Konst R. Alkhlaif	Rev	Ant	Revidering avser	Sign	Datum	
Granskad M.Burström	Godkänd P.Reiland	JÄRNVÄGSPLAN						
Ort STOCKHOLM	Datum 2025-05-26	Tunnelbana till Älvsjö - depå						
Region Stockholm			Permanent markanspråk Plan och profil					
FUT Handläggare Kajsa Nilsson	Informations säkerhetsklass K1	Förvaltningsnummer		Format A1	Skala 1:1000	Nästa bl	Rev	
FUT Granskad Kajsa Nilsson	FUT Godkänd Johan Brantmark	Ritningsnummer M72-X900-10PL-A0000-00-0202						
FUT Ort Stockholm	Datum 2025-05-26							