


Dessa handlingar och tekniska lösningar är tillämpliga för projekterings- och konstruktionsändamål. För ändringar eller kompletteringar ska det anges tydligt i handlingarna. Detta gäller även för tekniska lösningar som inte är standardiserade och som inte finns i tekniska specifikationer.

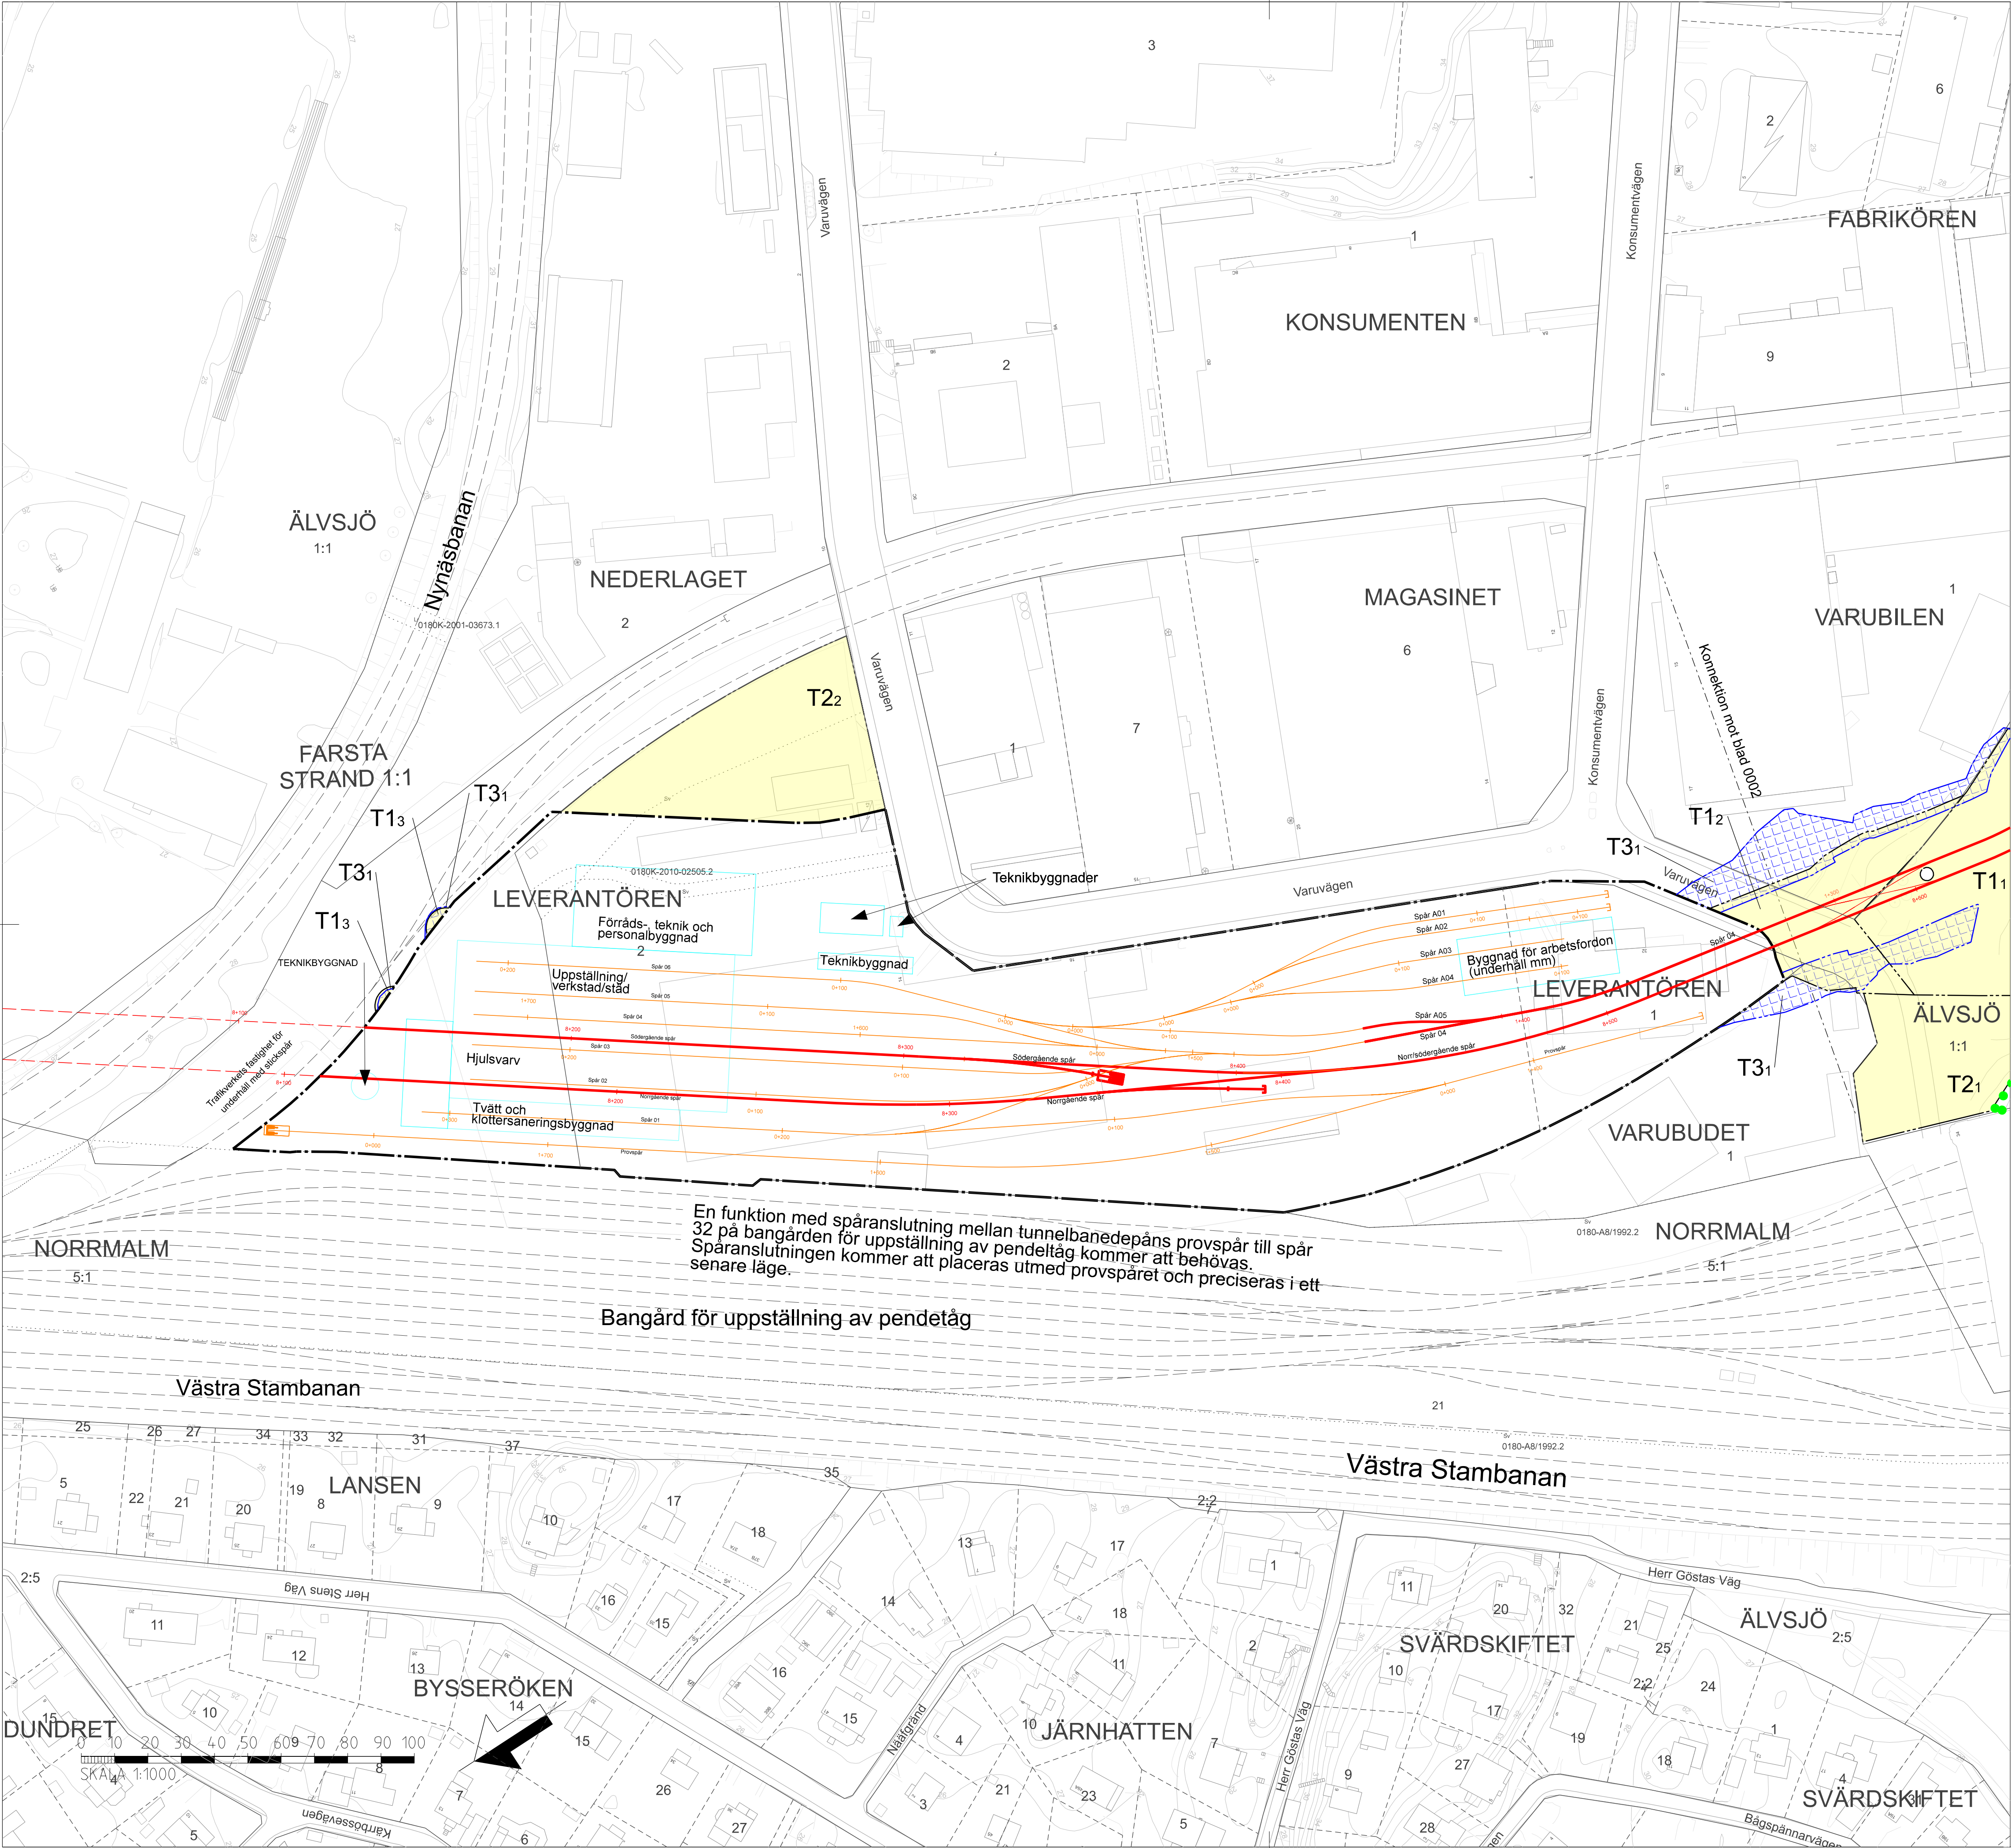

TECKENFÖRKLARING

TILLFÄLLIGA MARKANSPRÅK

---++---++---

GRÄNS FÖR JÄRNVÄGSPLAN

---

GRÄNS MELLAN PERMANENT MARKANSPRÅK OCH TILLFÄLLIG NYTTJÄNDERATT OVAN MARK

---

GRÄNS FÖR TILLFÄLLIG NYTTJÄNDERATT UNDER MARK

---

GRÄNS FÖR TILLFÄLLIG NYTTJÄNDERATT SAMT MELLAN OLIKA TYPER AV TILLFÄLLIG NYTTJÄNDERATT OVAN MARK

T1x - T2x

TILLFÄLLIG NYTTJÄNDERATT OVAN MARK

T3x

TILLFÄLLIG NYTTJÄNDERATT UNDER MARK FÖR SPONT OCH SPONTSTAG

T1 - TILLFÄLLIG NYTTJÄNDERATT FÖR BYGGNATION

T2 - TILLFÄLLIG NYTTJÄNDERATT FÖR ETABLERING

T3 - TILLFÄLLIG NYTTJÄNDERATT UNDER MARK FÖR SPONT OCH SPONTSTAG

TIDER OCH EVENTUELLA RESTRIKTIONER FÖR TILLFÄLLIG NYTTJÄNDERATT REDOVISAS I BILAGA "BILAGA TILL PLANKARTOR, TILLFÄLLIG NYTTJÄNDERATT"

NYA ANLÄGGNINGAR

0+000

NYTT SPÅR UNDER MARK MED LÄNGDMÄTNING

0+000

NYTT SPÅR OVAN MARK MED LÄNGDMÄTNING

DEPÅBYGGNAD

ÖVRIG

0+000

NYTT SPÅR UNDER MARK MED LÄNGDMÄTNING FÖR JÄRNVÄGSPLAN TUNNELBANA FRIDHEMSPLAN - ÄLVSJÖ

NATURRESERVAT

GRUNDKARTANS BETECKNINGAR

KVARTERSGRÄNS/TRAKTGRÄNS

FASTIGHETSGRÄNS

GRÄNS 3D-FASTIGHET

SPÅR OVAN MARK

KAJ/BRYGGA

LEDNINGSRÄTT/SERVITUTSRÄTT


ga

GEMENSAMHETSANLÄGGNING

SKYLDIGHETEN ATT GÖRA ANMÄLAN FÖR SAMBÄD ENLIGT 12:6 GÄLLER INTE FÖR DE VERKSAMHETER OCH ÅTGÄRDER SOM BEHOVS FÖR ATT BYGGA JÄRNVÄGEN OCH SOM FASTSTÄLLS OCH INGÅR I TUNNELBANEANLÄGGNINGEN ELLER OMRÅDE FÖR TILLFÄLLIG NYTTJÄNDERATT.

| GRANSKNINGSHANDLING              |                                   |                          |  | 2025-05-26                                    |     |                  |                 |
|----------------------------------|-----------------------------------|--------------------------|--|-----------------------------------------------|-----|------------------|-----------------|
| SWECO                            |                                   |                          |  |                                               |     |                  |                 |
| Uppdrag nr<br>30037317           | Handläggare<br>M. von Scheele     | Rit/Konst<br>R. Alkhlaif |  | Rev                                           | Ant | Revidering avser | Sign Datum      |
| Granskad<br>MBurström            | Godkänd<br>P.Reiland              |                          |  | JÄRNVÄGSPLAN                                  |     |                  |                 |
| Ort<br>Stockholm                 | Datum<br>2025-05-26               |                          |  | Tunnelbana till Älvsjö - depå                 |     |                  |                 |
| Region Stockholm                 |                                   |                          |  | Tillfälligt markanspråk                       |     |                  |                 |
| FUT Handläggare<br>Kajsa Nilsson | Informations säkerhetsklass<br>K1 |                          |  | Plan                                          |     |                  |                 |
| FUT Granskad<br>Kajsa Nilsson    | FUT Godkänd<br>Johan Brantmark    |                          |  | Förvaltningsnummer                            |     | Format<br>A1     | Skala<br>1:1000 |
| FUT Ort<br>Stockholm             | Datum<br>2025-05-26               |                          |  | Ritningsnummer<br>M72-X900-10PL-A0000-10-0101 |     | Nästa bl<br>0102 | Rev<br>-        |

Ritningsfil:  
Plottdatum:  
Plottad av:

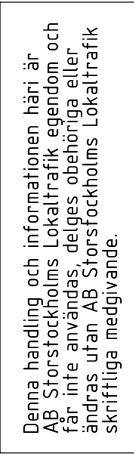

|   |                                   |                                                                  |                                 |                 |                  |          |       |
|---|-----------------------------------|------------------------------------------------------------------|---------------------------------|-----------------|------------------|----------|-------|
| Uppdrag nr<br>30037317                                                                                        | Handläggare<br>M. von Schöelle    | Rit/Konsf<br>R.Aikhaif                                           | Rev                             | Ant             | Revidering avser | Sign     | Datum |
| Granskad<br>M.Burström                                                                                        | Godkämd<br>P.Reiland              | <div>JÄRNVÄGSPLAN</div> <div>Tunnelbana till Älvsjö – depå</div> |                                 |                 |                  |          |       |
| Ort<br>STOCKHOLM                                                                                              | Datum<br>2025-05-26               |                                                                  |                                 |                 |                  |          |       |
|  <b>Region Stockholm</b> |                                   |                                                                  | Tillfälligt markanspråk<br>Plan |                 |                  |          |       |
| FUT Handläggare<br>Kajsa Nilsson                                                                              | Informations säkerhetsklass<br>K1 |                                                                  |                                 |                 |                  |          |       |
| FUT Granskad<br>Kajsa Nilsson                                                                                 | FUT Godkämd<br>Johan Brantmark    | Förvaltningsnummer                                               |                                 |                 |                  |          |       |
| FUT Ort<br>Stockholm                                                                                          | Datum<br>2025-05-26               | Ritningsnummer<br>M72-X900-10PL-A0000-10-0102                    | Format<br>A1                    | Skala<br>1:1000 | Nästa bl<br>-    | Rev<br>- |       |