
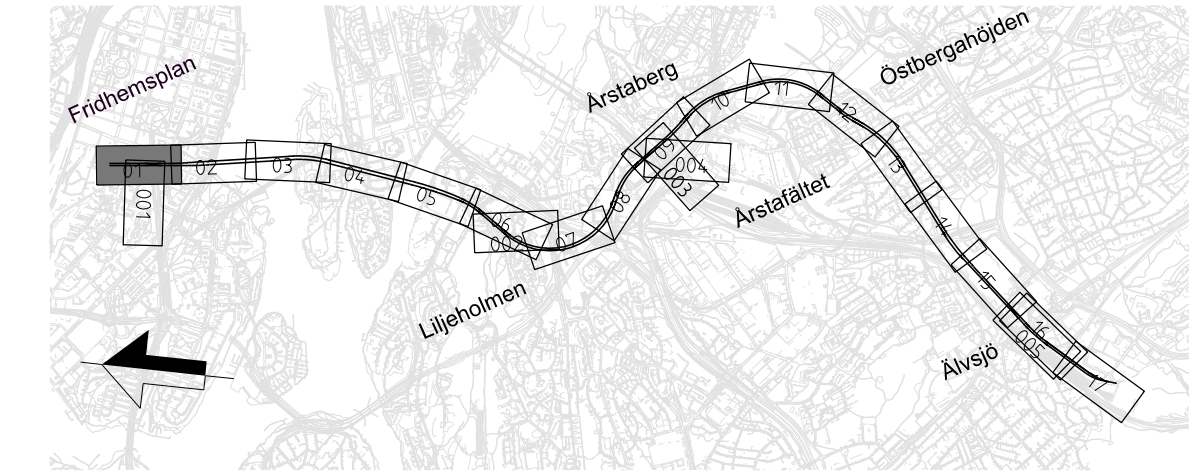


- SEKTIONER
- 01-1 M72-X560-10PL-A0003-20-0001
 - 01-2 M72-X560-10PL-A0003-20-0001
 - 01-3 M72-X560-10PL-A0003-20-0001
 - 01-4 M72-X560-10PL-A0001-20-1001
 - 01-5 M72-X560-10PL-A0001-20-1001

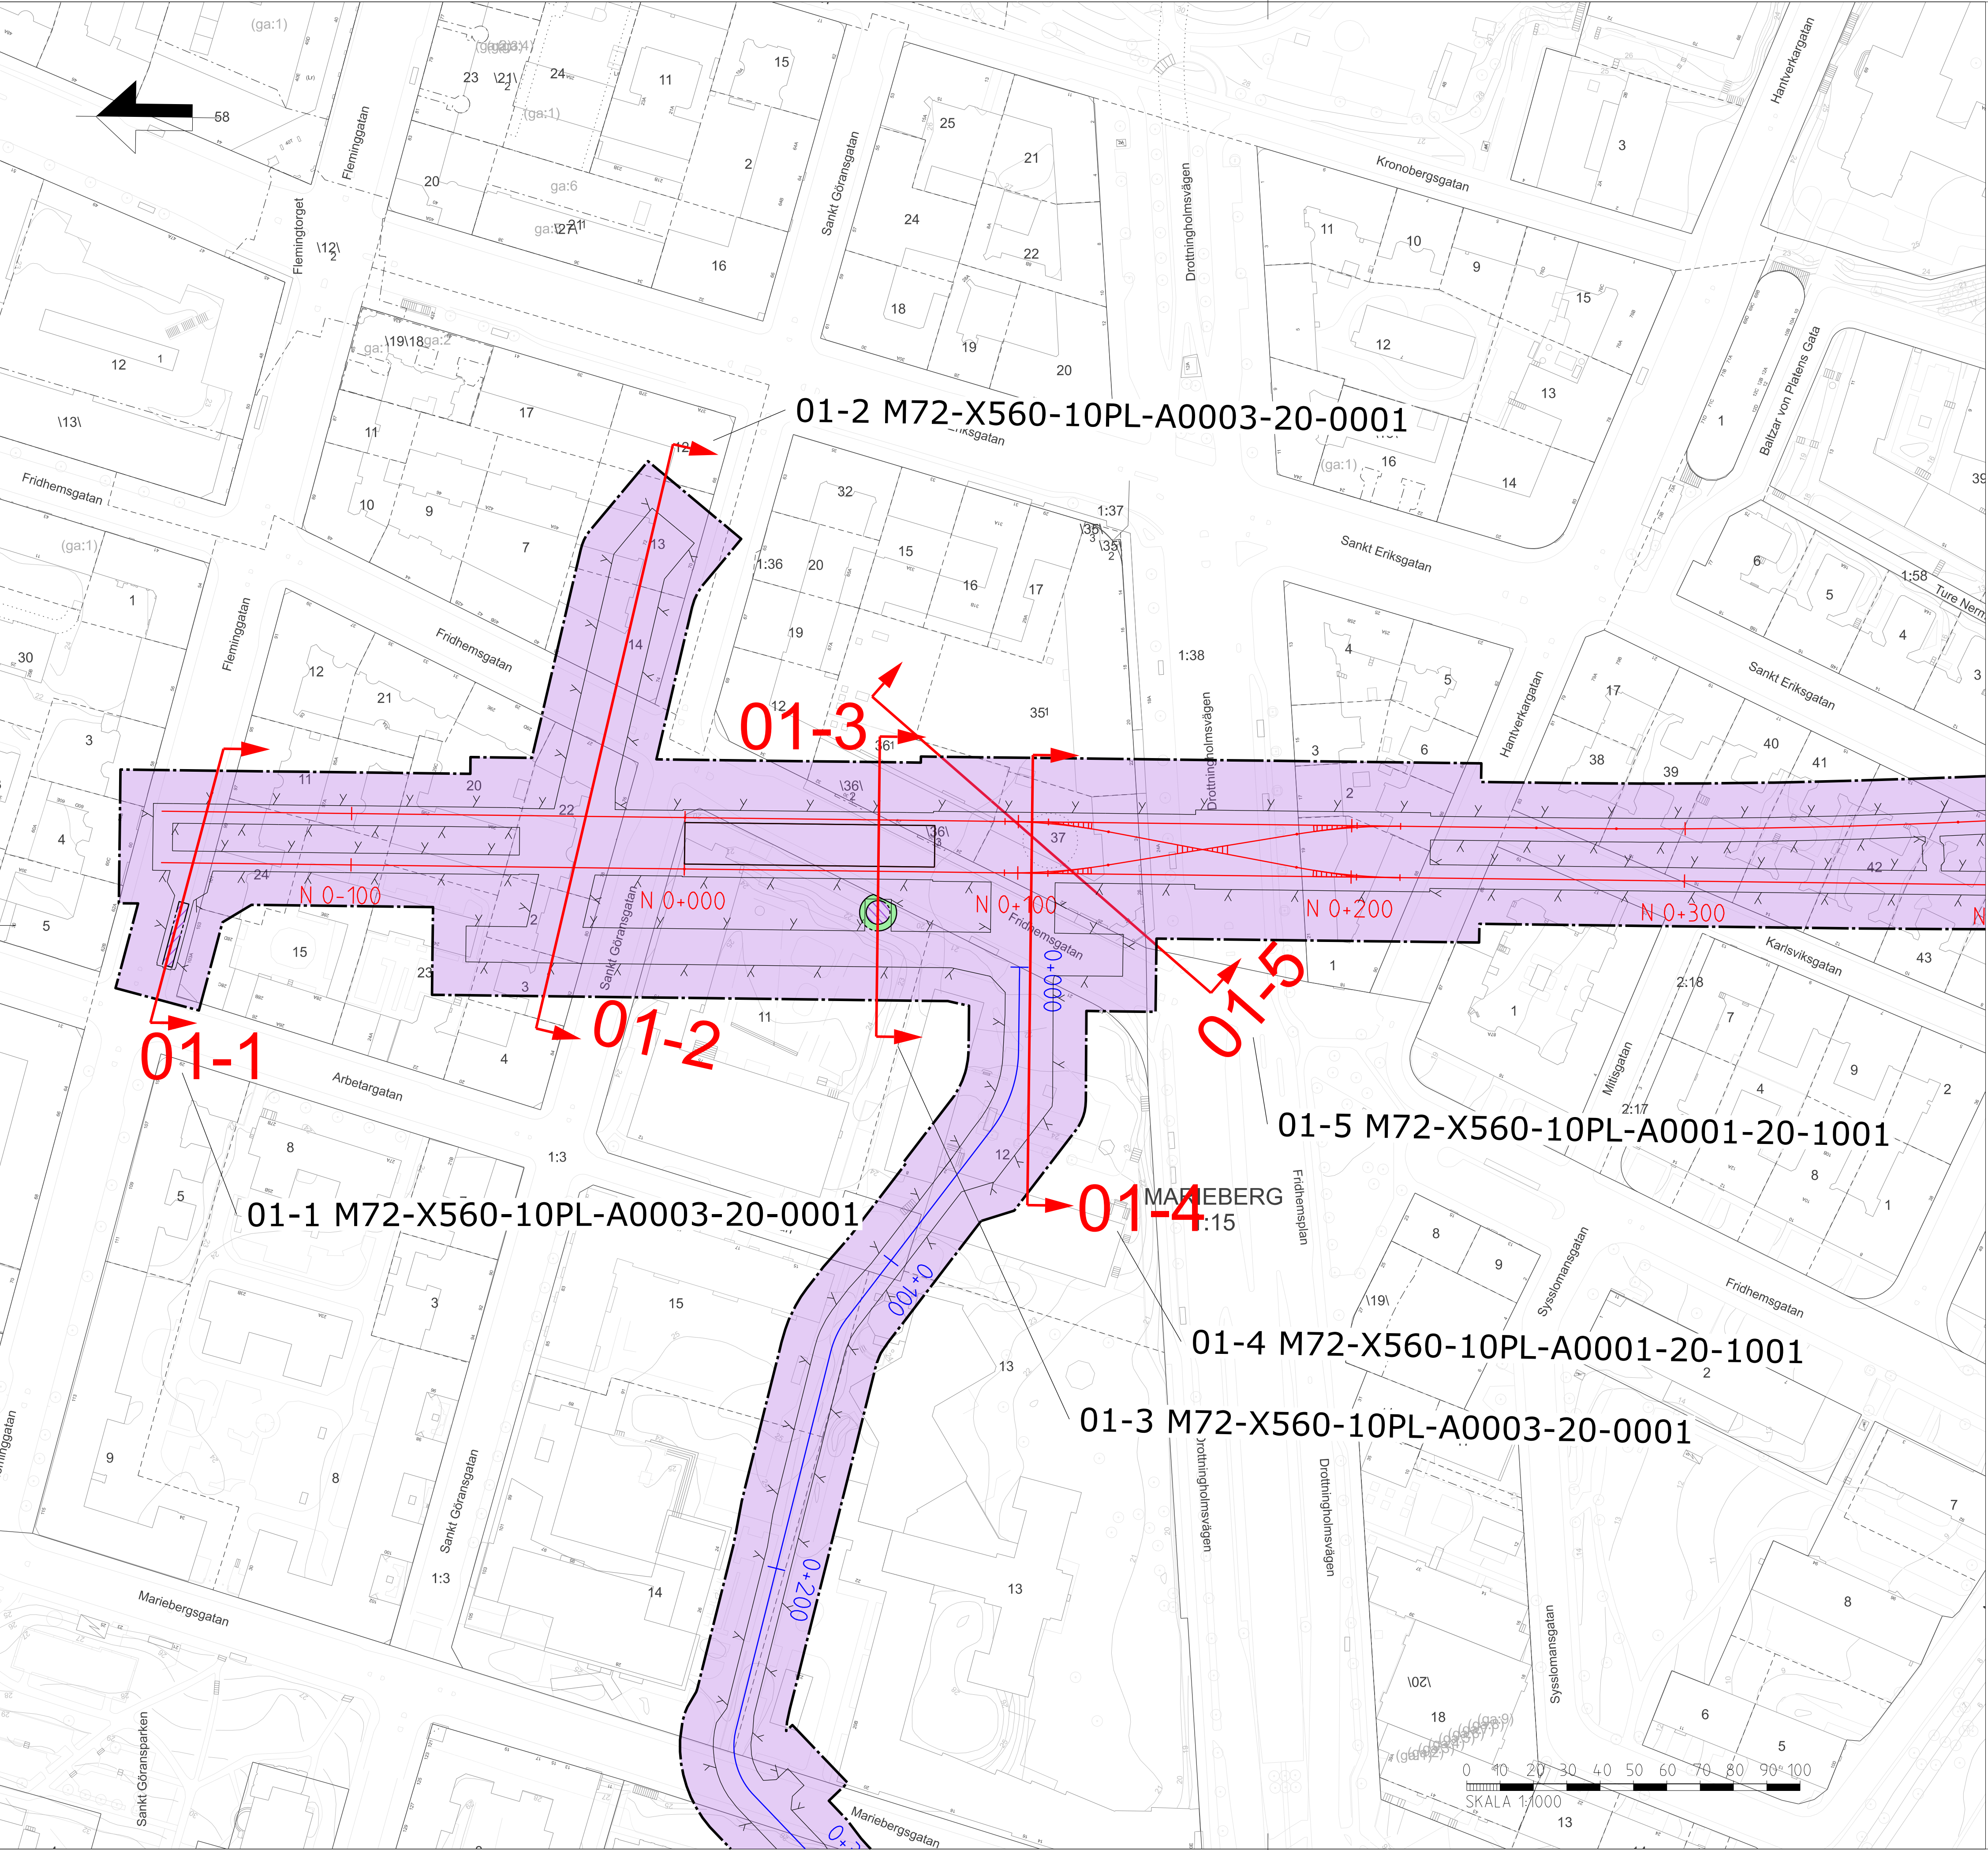


ÖVERSIKTSKARTA BLAD 01
Fridhemsgatan
Översiktskarta sektionsmarkering för
Permanent markanspråk

Den här handlingen och de tekniska lösningarna som den innehåller är utarbetade av Sveriges Lantmäteri för att användas som teknisk grund för byggprojekt. Den ska inte användas som grund för andra typer av projekt eller för andra ändamål utan tillstånd från Sveriges Lantmäteri.


SEKTIONER
001-01 M72-X560-10PL-A0001-20-1001

001-01 M72-X560-10PL-A0001-20-1001


001-1

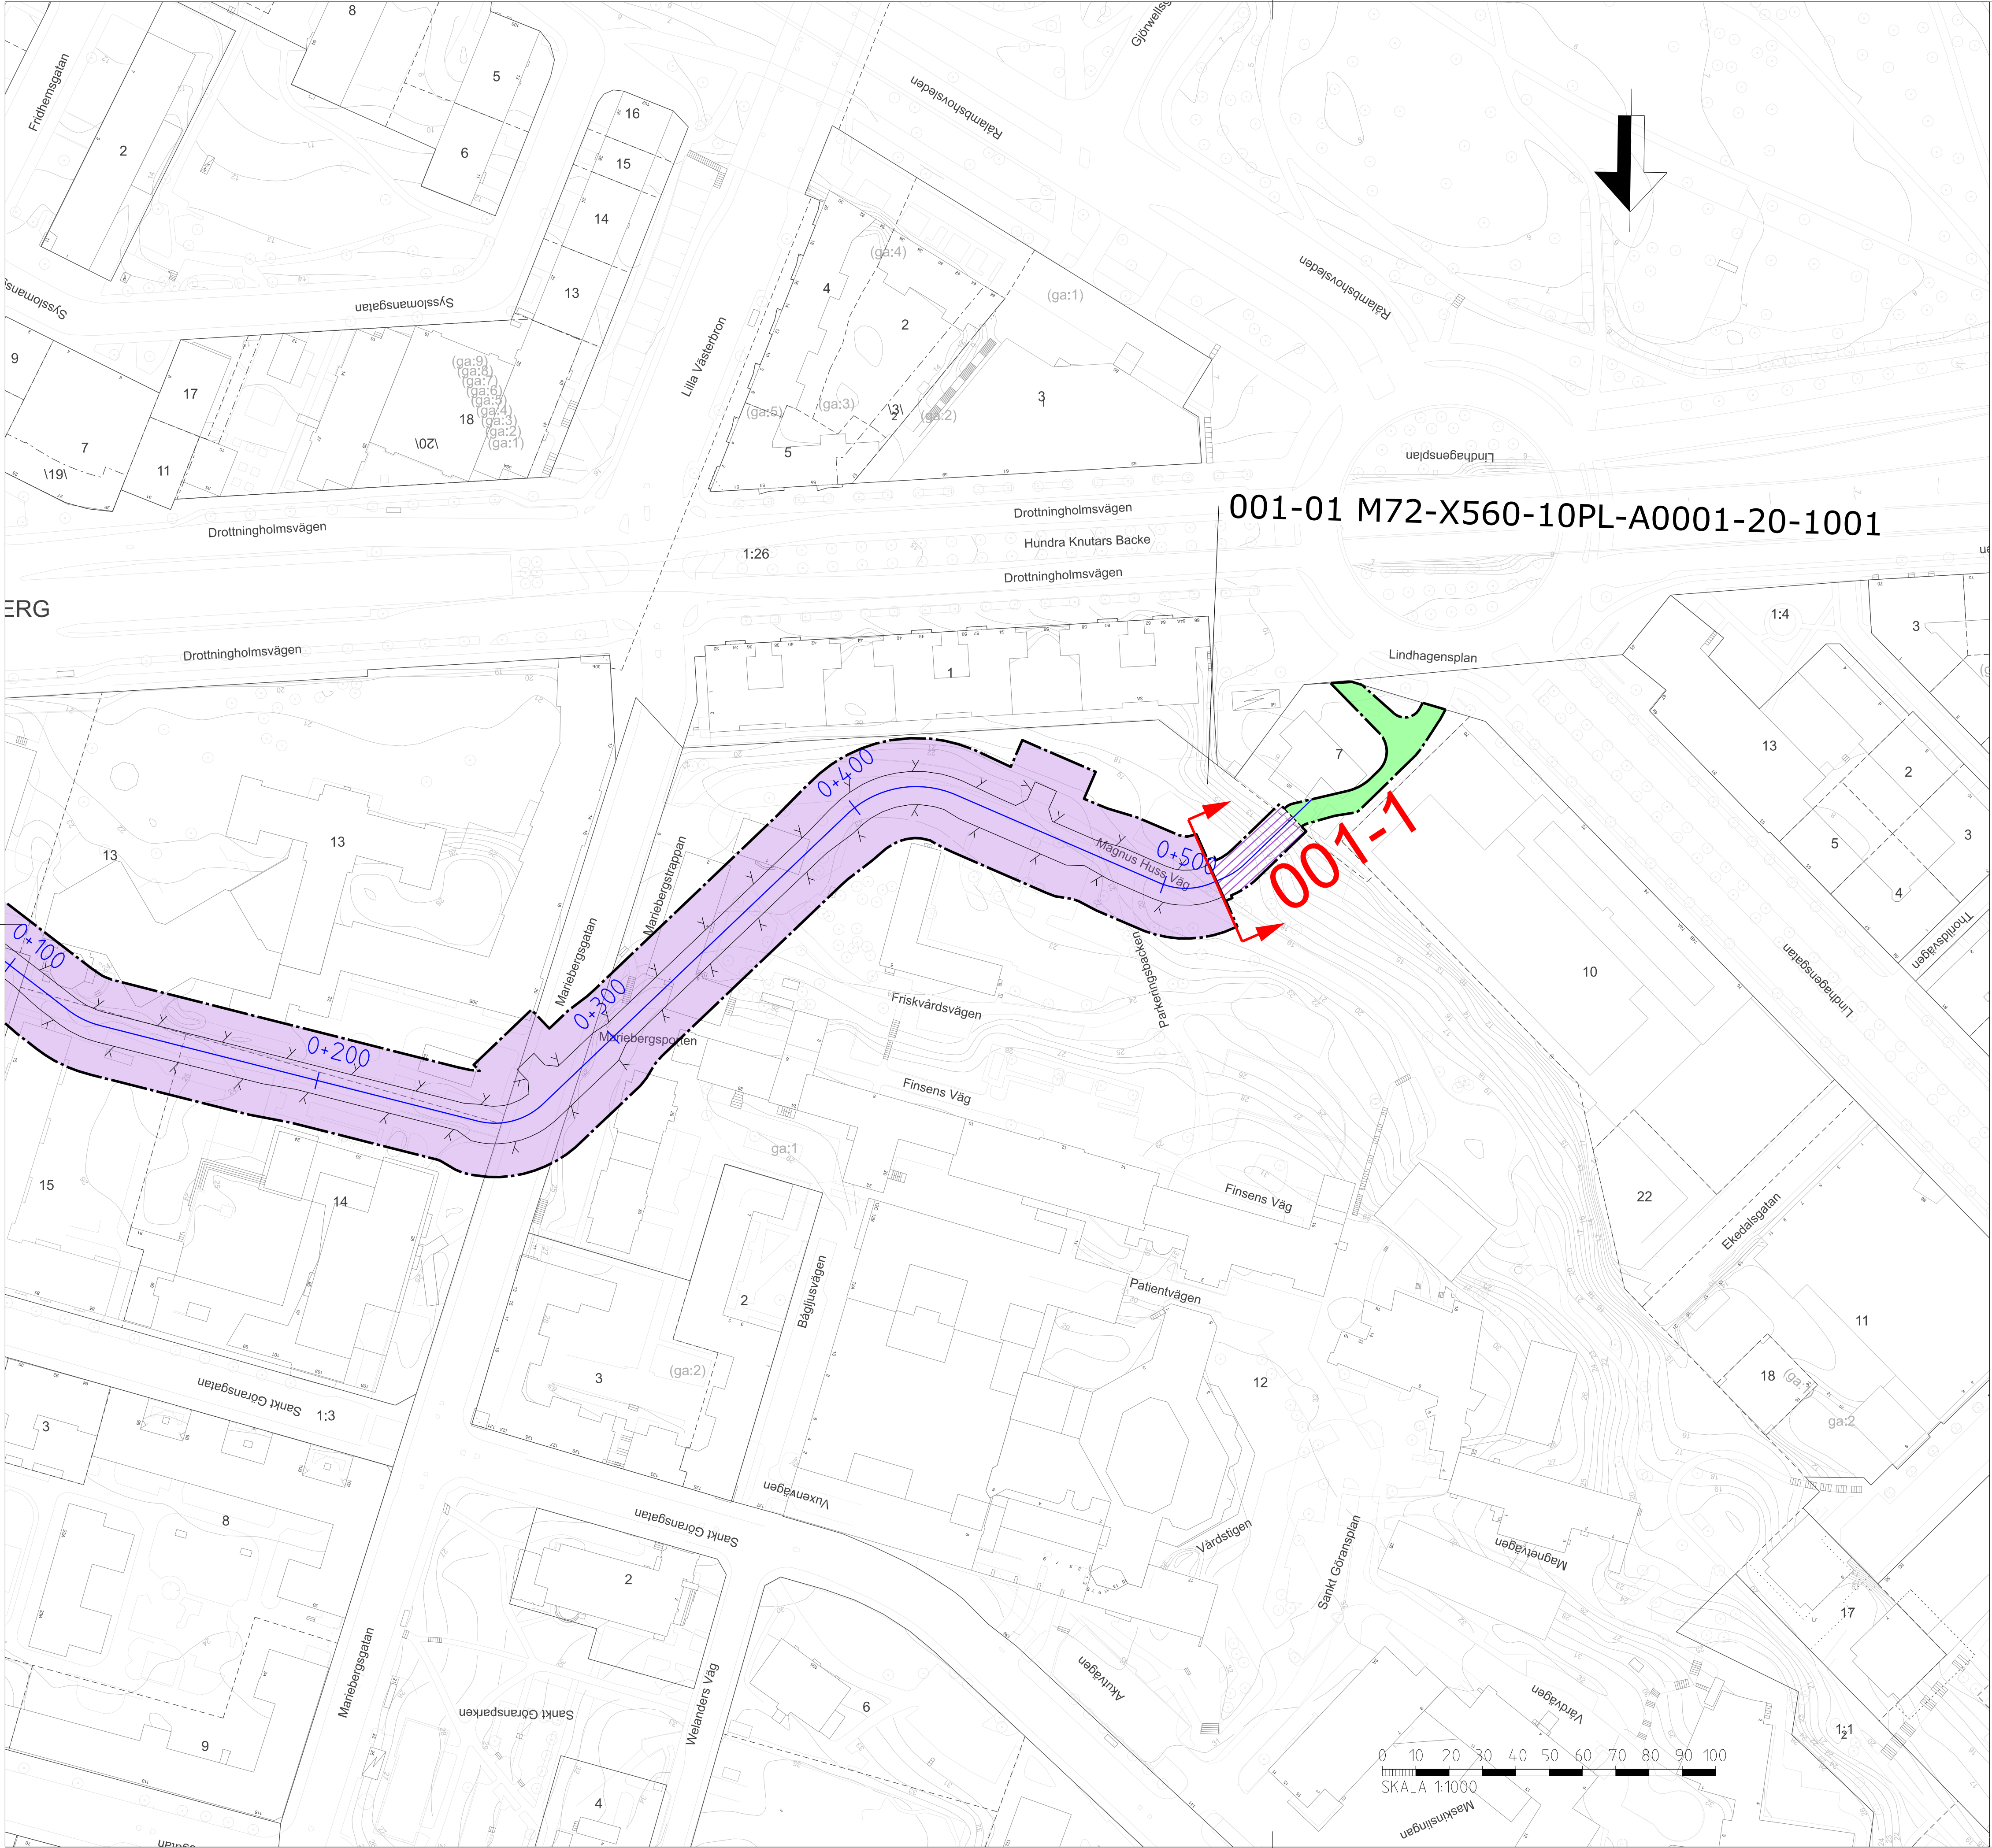


Den här handlingen och de tekniska lösningarna som den innehåller är föremål för patentanspråk. Ingen del av denna handling får inte användas utan tillstånd från Sveriges Tekniska Patentverk.

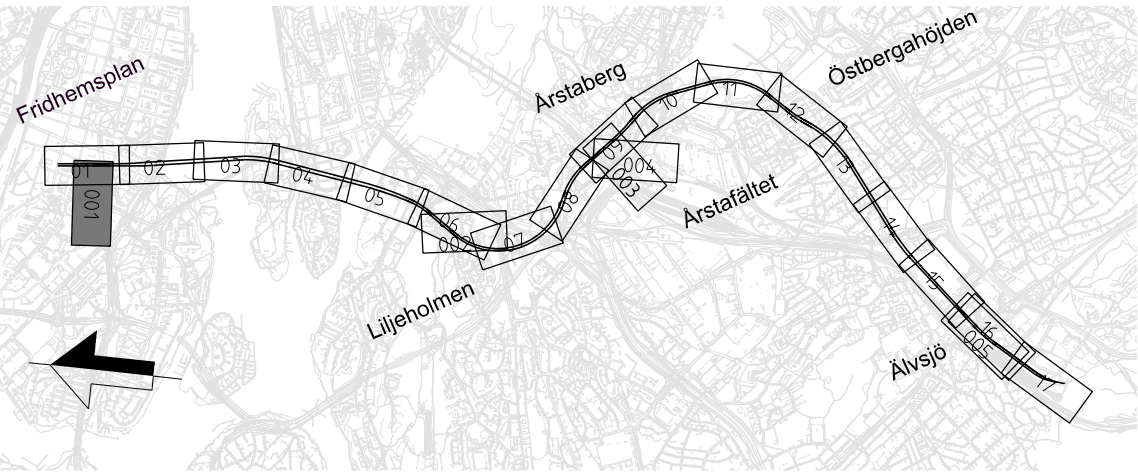

ÖVERSIKTSKARTA BLAD 001
Arbets- och servicetunnel Lindhagensplan
Översiktskarta sektionensmarkering för
Permanent markanspråk

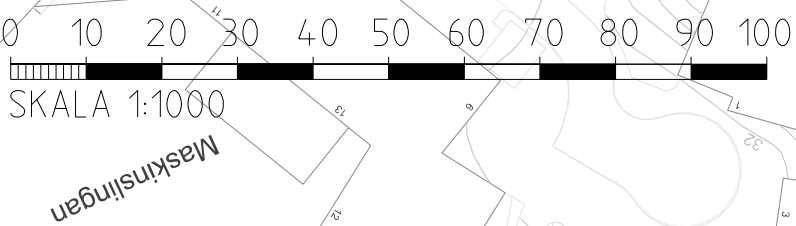


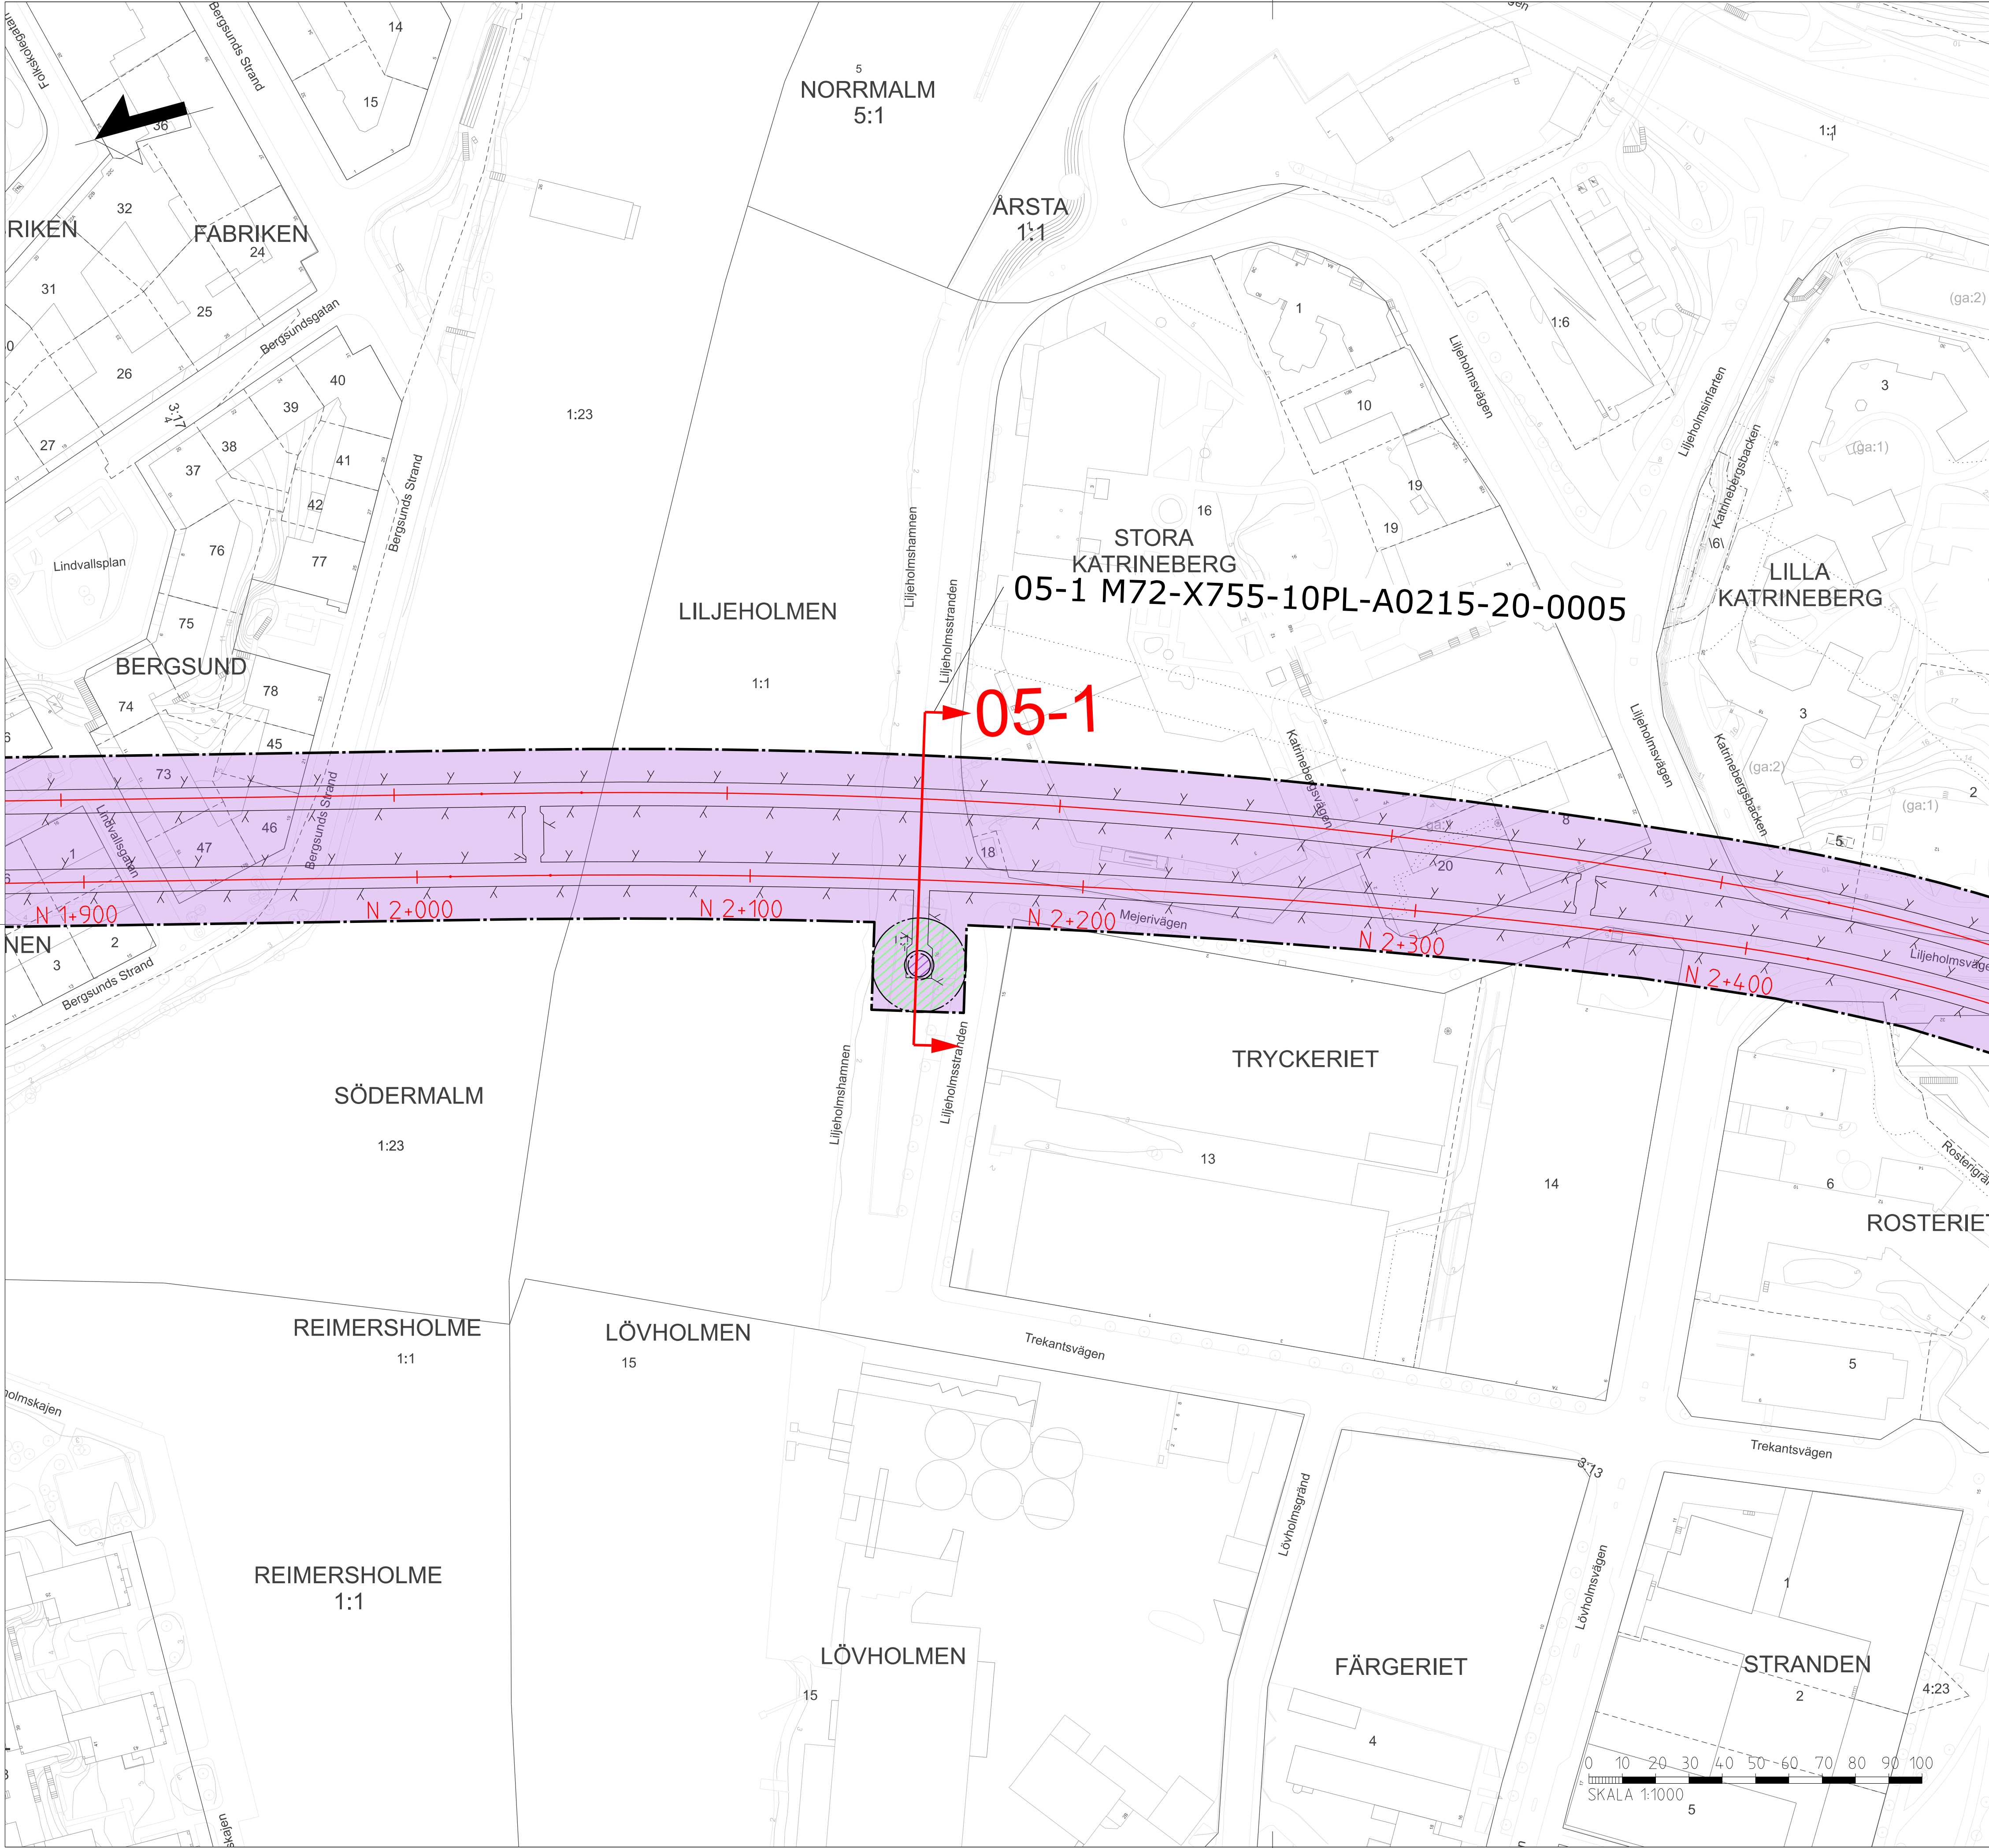

DATUM GRUNDKARTA: 2025-03-21
DATUM FASTIGHETSKARTA: 2025-03-21
KOORDINATSYSTEM: SWEREF 99 18 00. RH2000



SEKTIONER
05-1 M72-X755-10PL-A0215-20-0005

Den här handlingen och tillhörande planer har utarbetats av Region Stockholm. Region Stockholm ansvarar för att de inte används för andra ändamål än de för vilka de är avsedda. Region Stockholm ansvarar inte för skadorna eller andra följande.

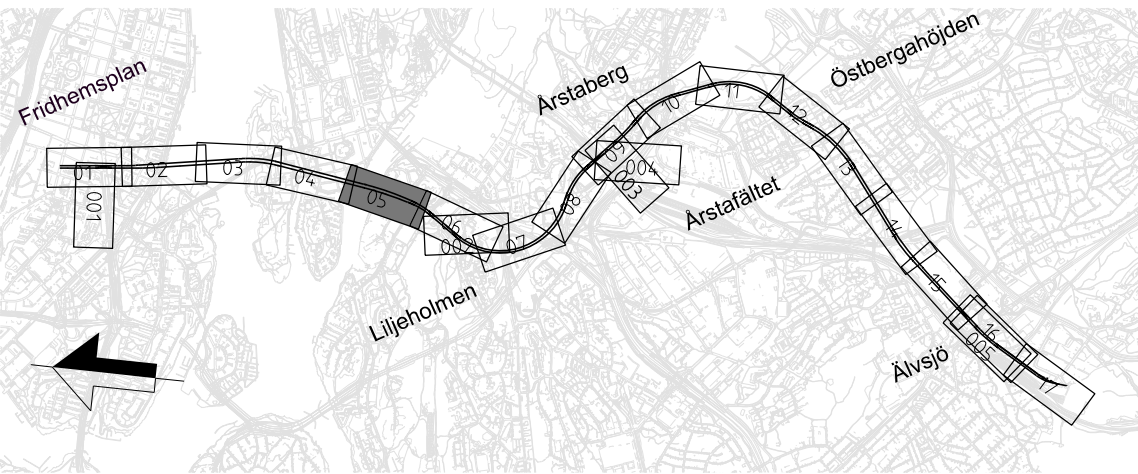

ÖVERSIKTS BLAD 05
Luftutbytesschakt Liljeholmsstranden
Översiktsskarta sektionensmarkeringar för
Permanent markanspråk


- SEKTIONER
- 06-1 M72-X550-10PL-A0268-20-0006
 - 06-2 M72-X550-10PL-A0268-20-0006
 - 06-3 M72-X550-10PL-A0268-20-0006
 - 06-4 M72-X550-10PL-A0268-20-0006
 - 002-1 M72-X550-10PL-A0025-20-1002
 - 002-2 M72-X550-10PL-A0025-20-1002
 - 002-3 M72-X550-10PL-A0025-20-1002
 - 002-4 M72-X550-10PL-A0025-20-1002

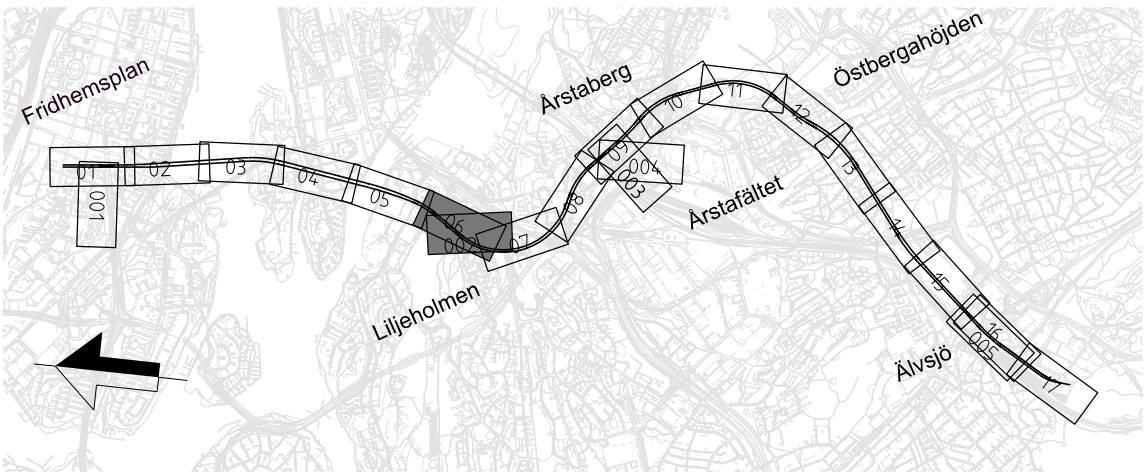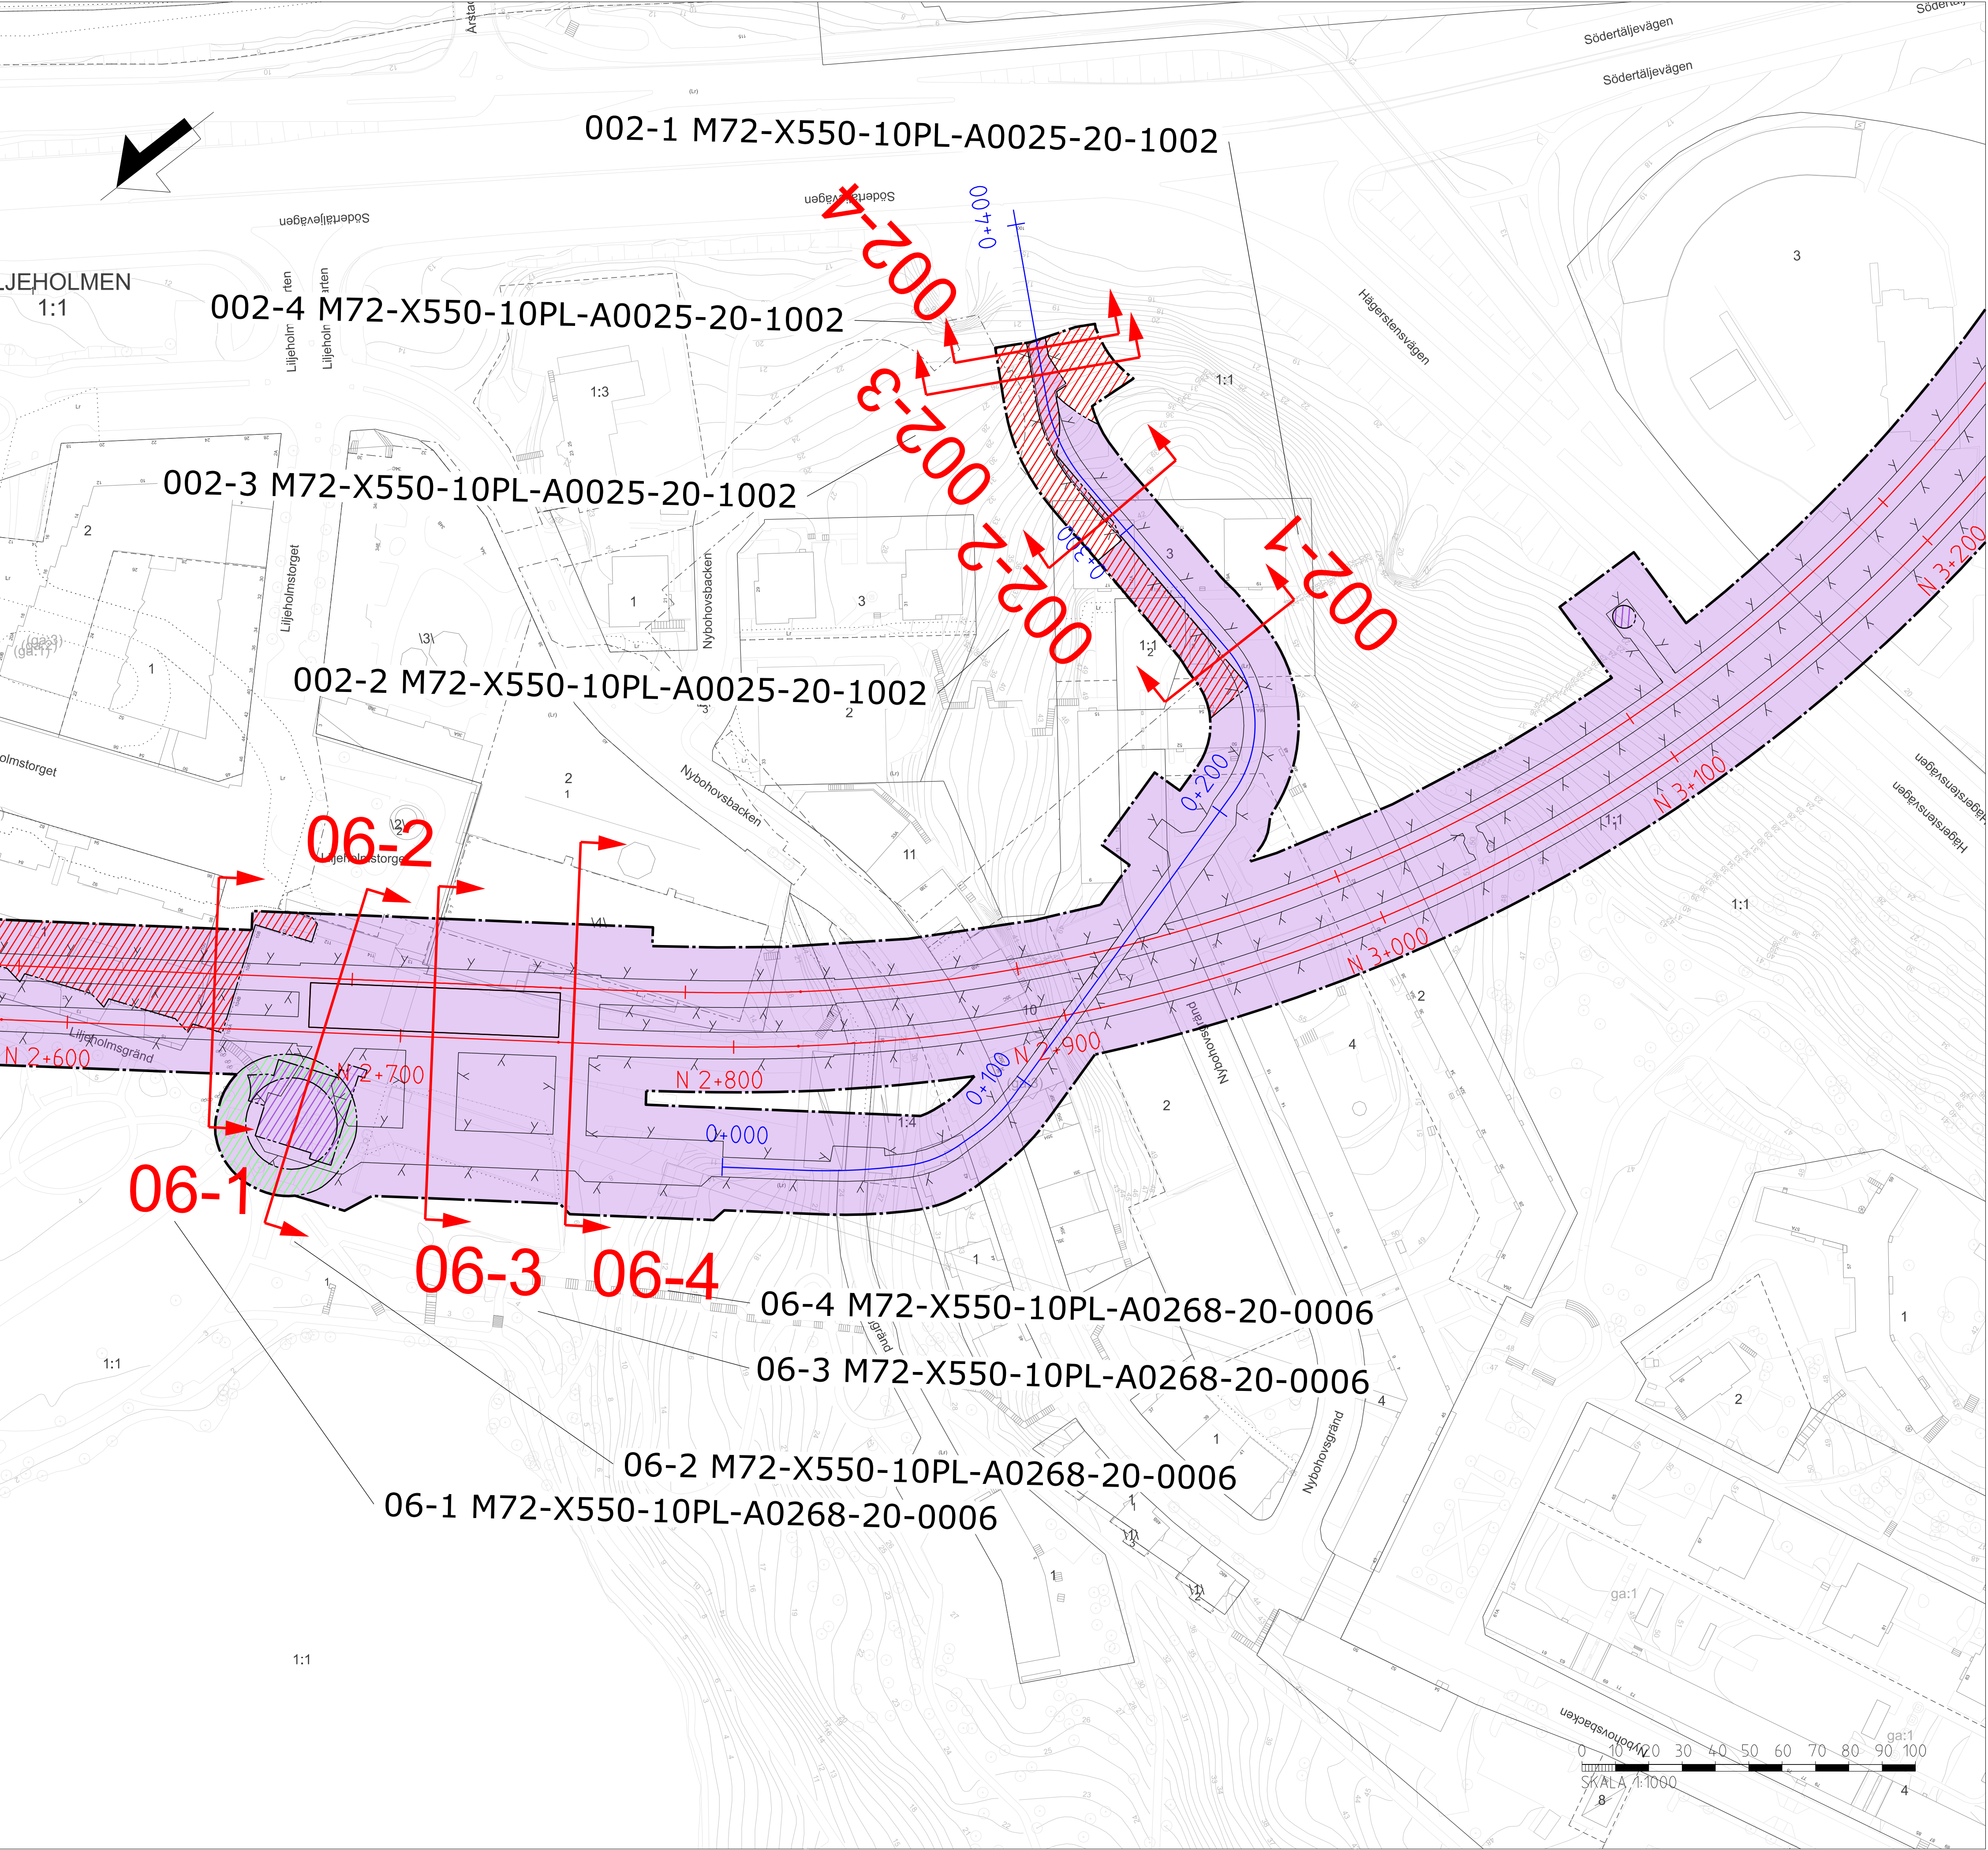


ÖVERSIKTSKARTA BLAD 06 OCH 002
Station Liljeholmen och Arbets- och servicetunnel
Södertäljevägen
Översiktskarta sektionsmarkeringar för
Permanent markanspråk

DATUM GRUNDKARTA: 2025-03-21
DATUM FASTIGHETSKARTA: 2025-03-21
KOORDINATSYSTEM: SWEREF 99 18 00. RH2000

SEKTIONER
07-1 M72-X745-10PL-A0311-20-0007
07-2 M72-X745-10PL-A0311-20-0007

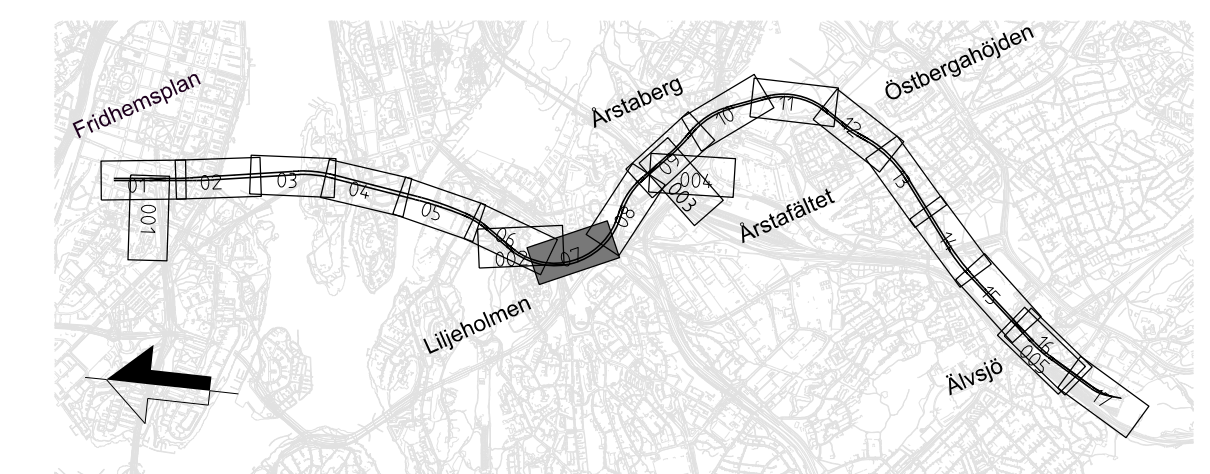



ÖVERSIKTSKARTA BLAD 07
Luftutbytesschakt
Översiktskarta sektionsmarkering för
Permanent markanspråk

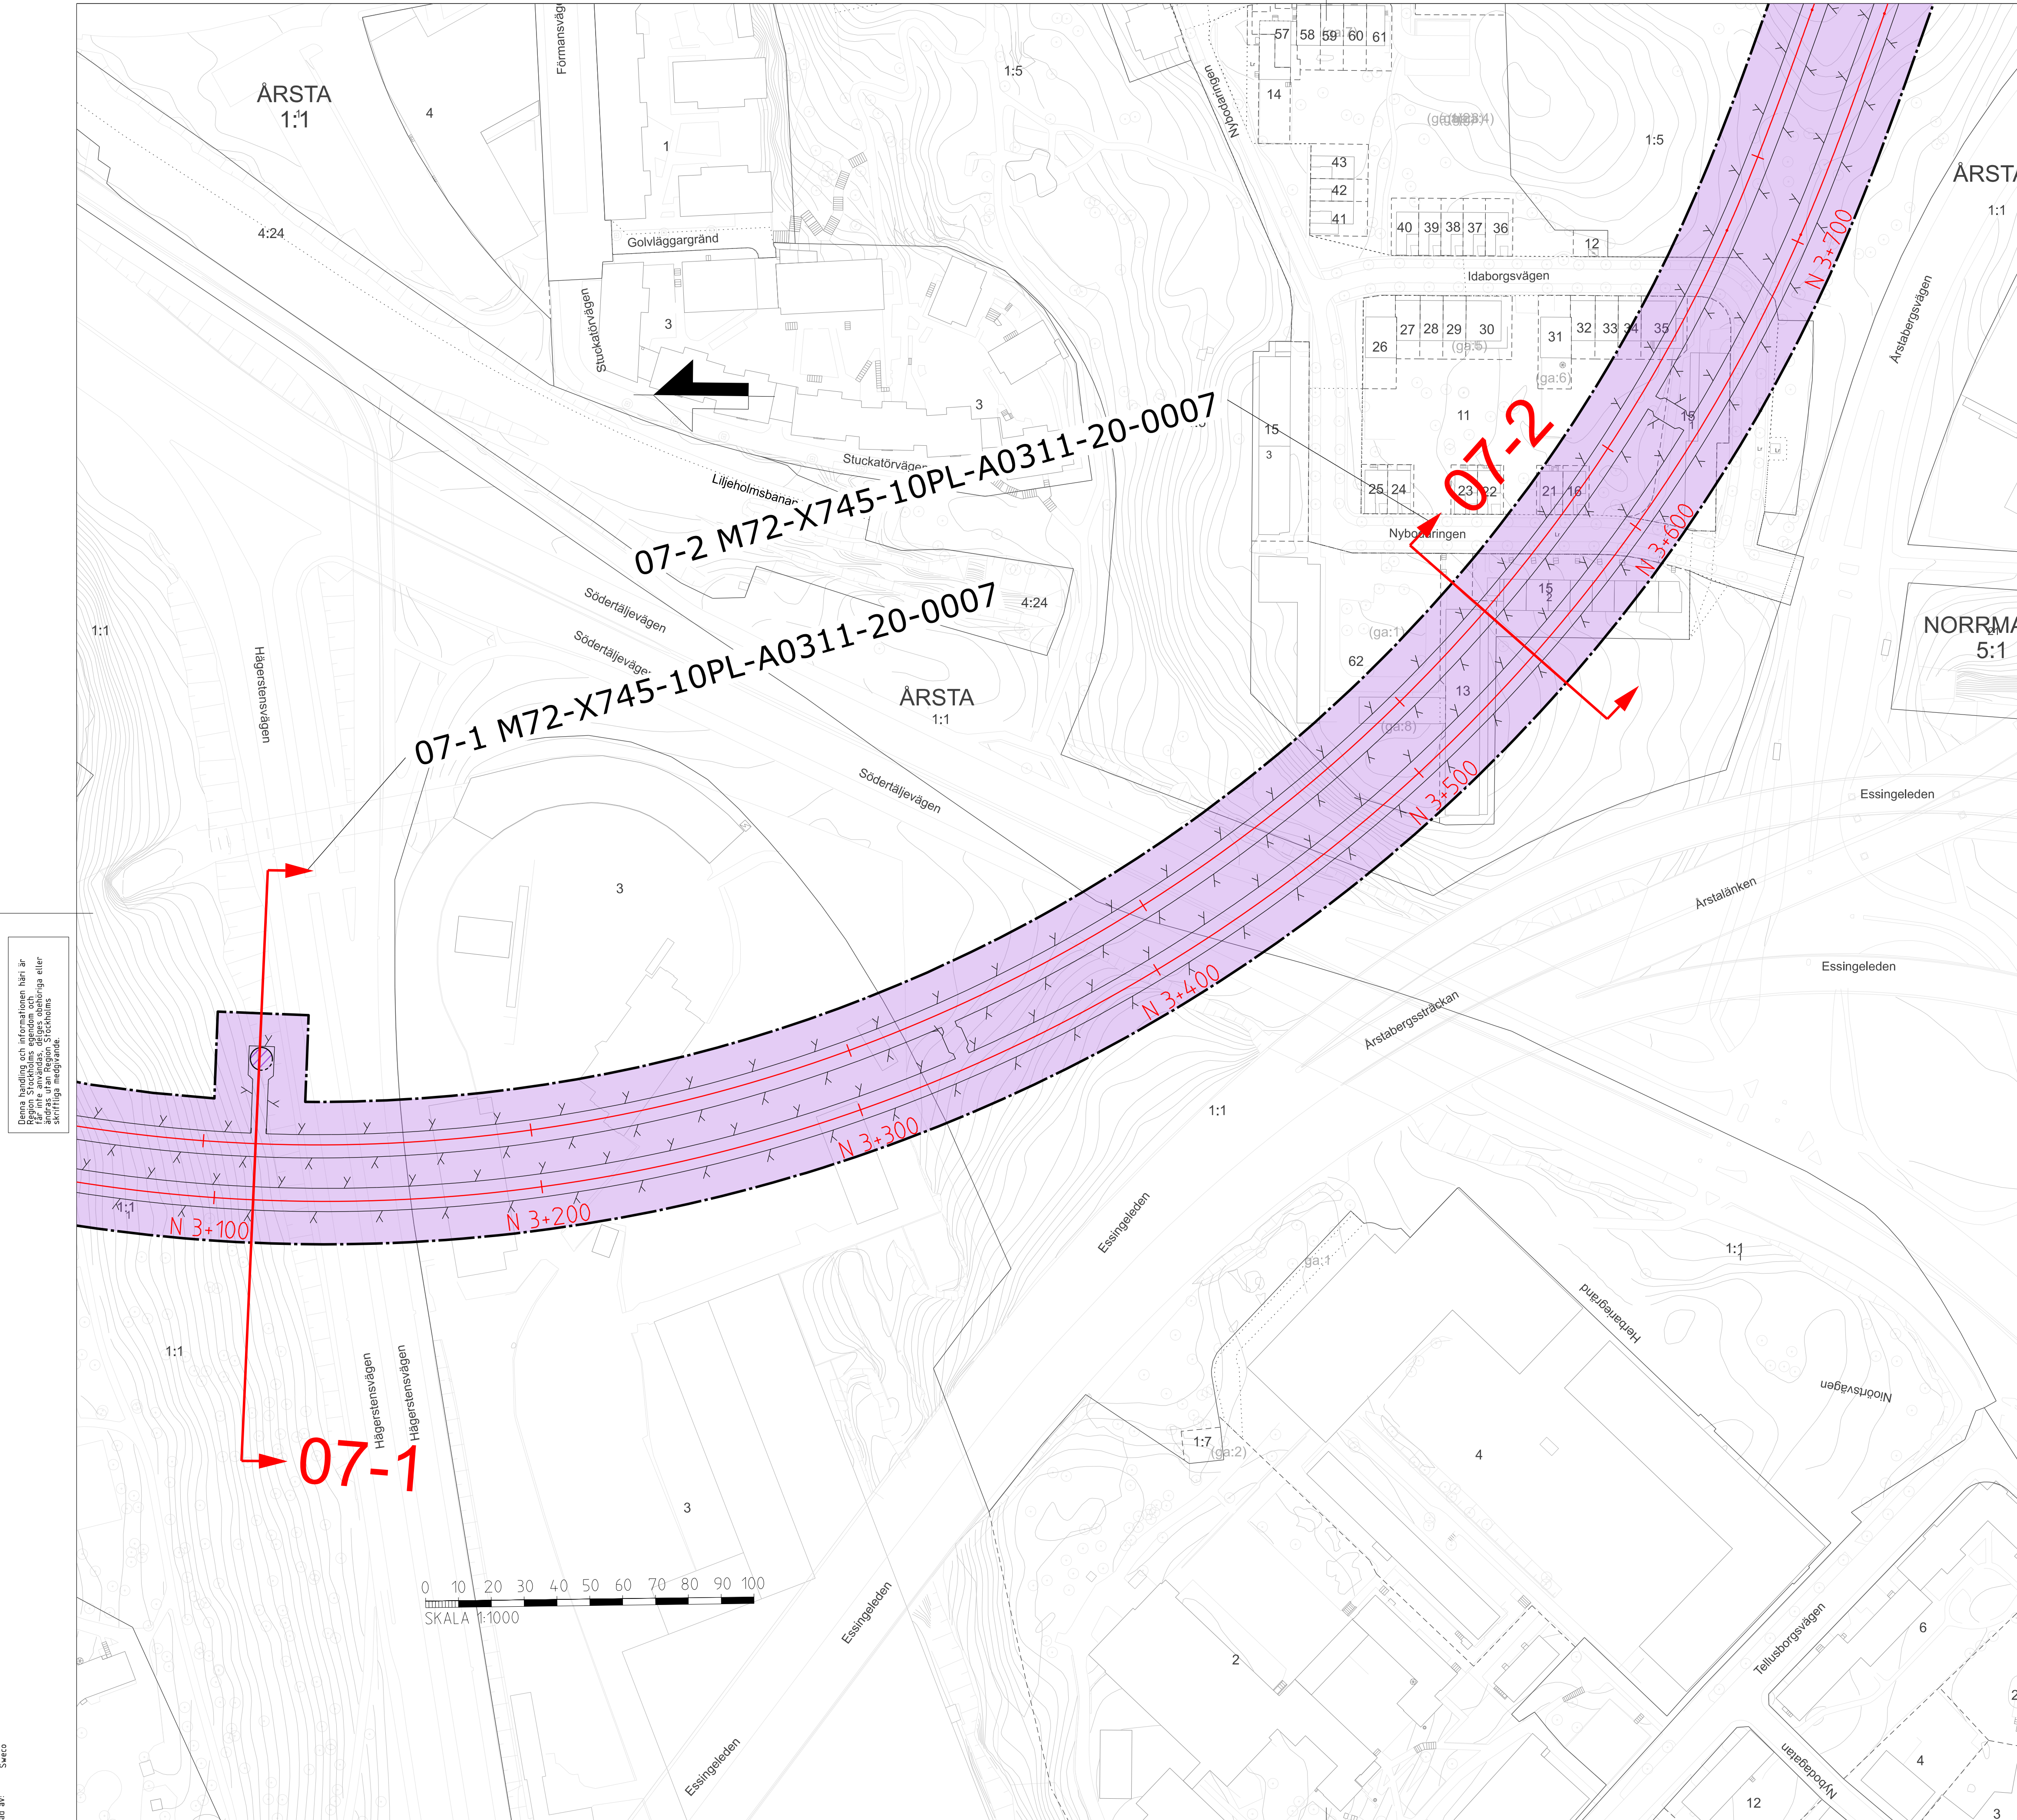

Denna handling och informationen häri är Region Stockholms egendom och får inte användas, delges obehöriga eller ändras utan Region Stockholms skriftliga medgivande.

Ritningsfil:	\$FILES
Plottdatum:	\$DATES
Plottad av:	Sweco



- SEKTIONER
- 08-1 M72-X745-10PL-A0383-20-0008
 - 08-2 M72-X745-10PL-A0383-20-0008
 - 09-1 M72-X640-10PL-A0413-20-0009
 - 09-2 M72-X640-10PL-A0413-20-0009
 - 09-3 M72-X640-10PL-A0413-20-0009
 - 09-4 M72-X640-10PL-A0023-20-1004

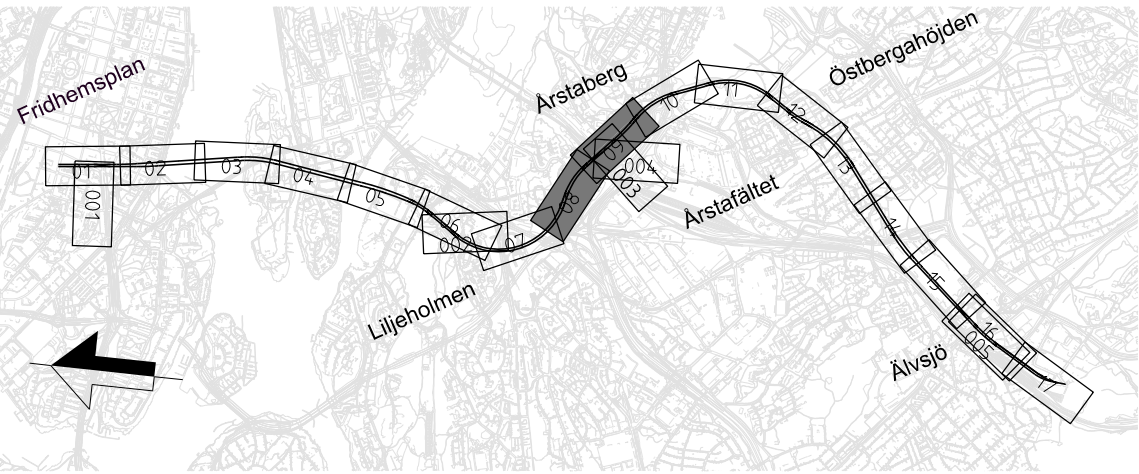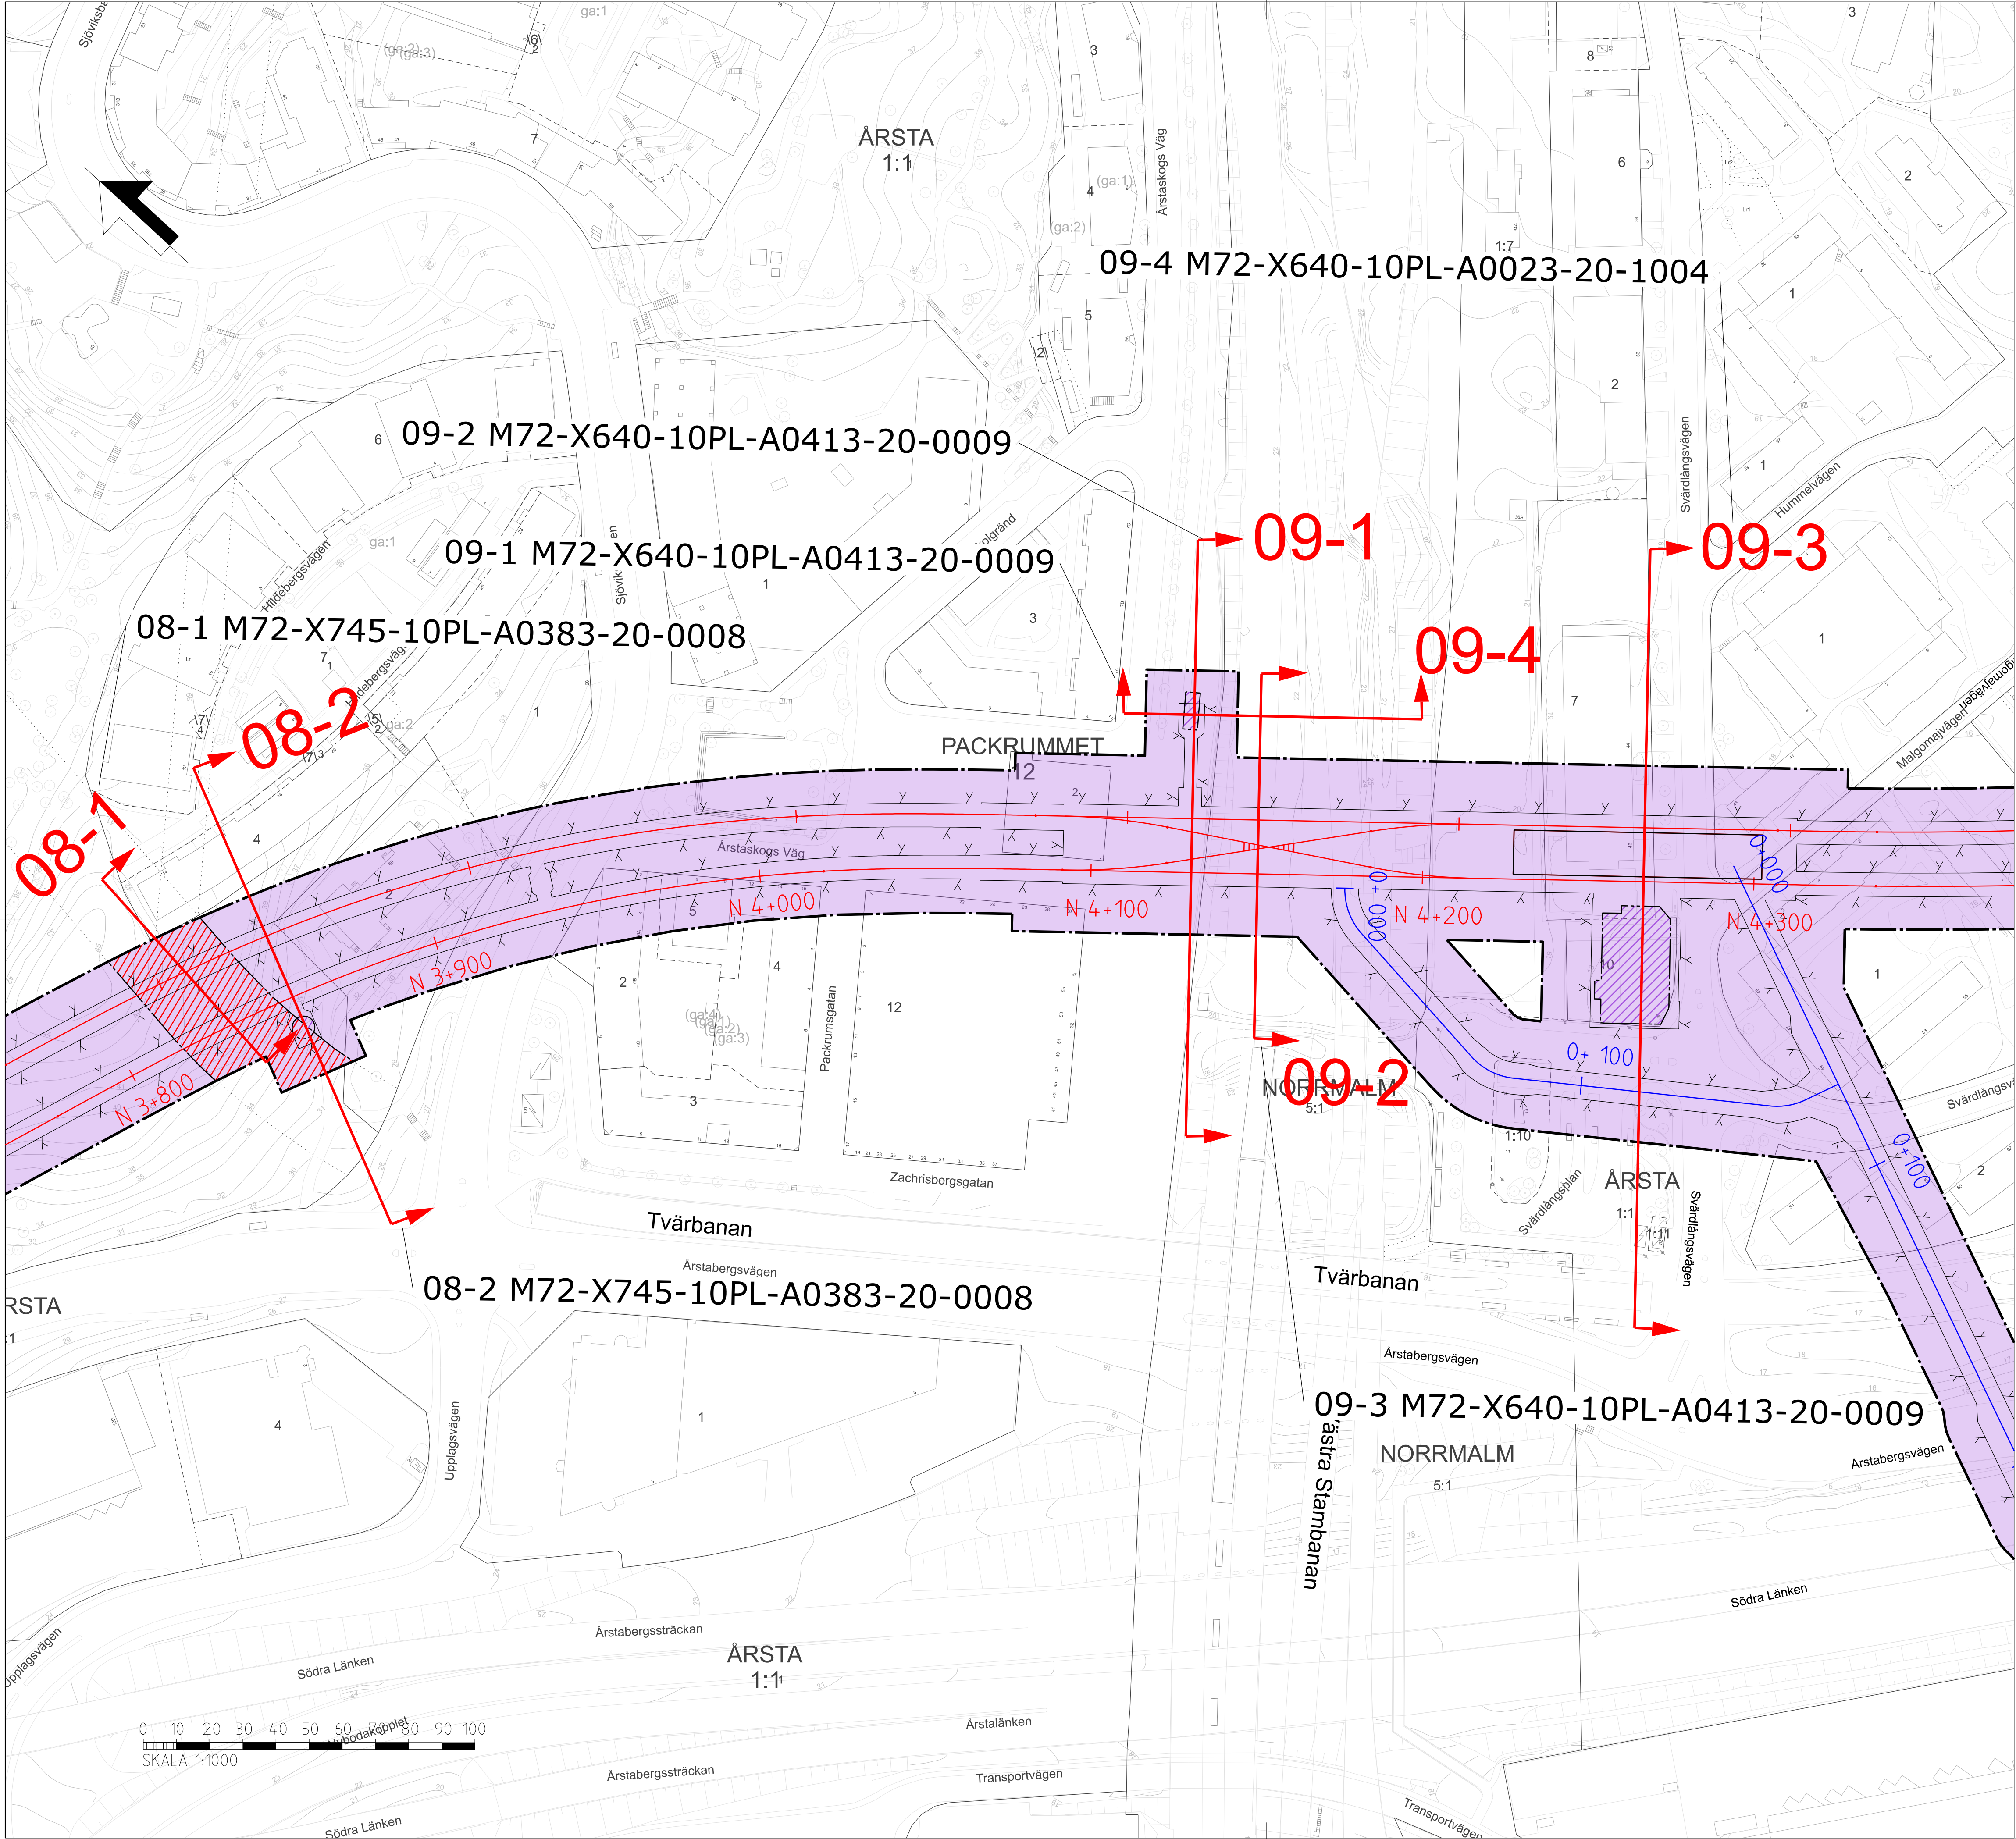

ÖVERSIKTSKARTA BLAD 08 OCH 09
Station Årstaberg
Översiktskarta sektionsmarkering för
Permanent markanspråk

DATUM GRUNDKARTA: 2025-03-21
DATUM FASTIGHETSKARTA: 2025-03-21
KOORDINATSYSTEM: SWEREF 99 18 00. RH2000



SEKTIONER
004-1 M72-X735-10PL-A0023-20-1004

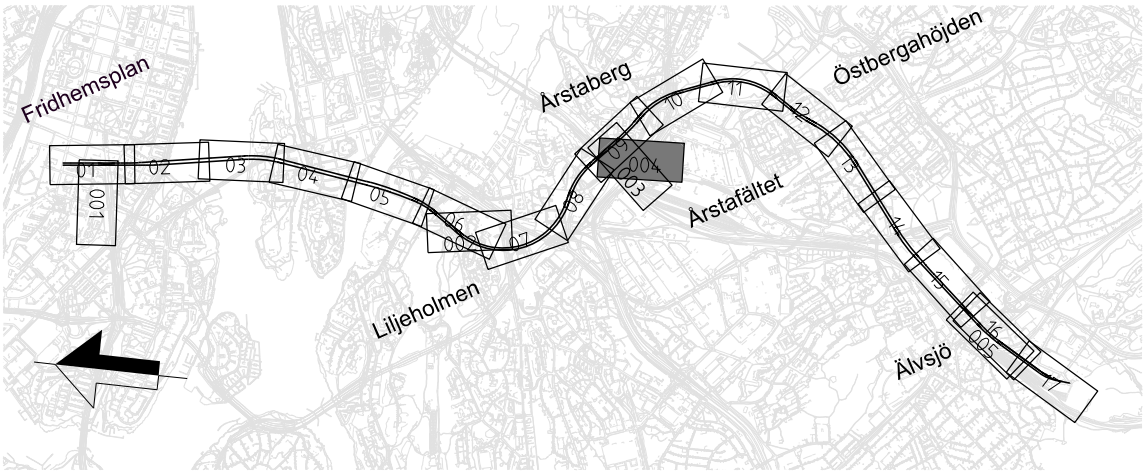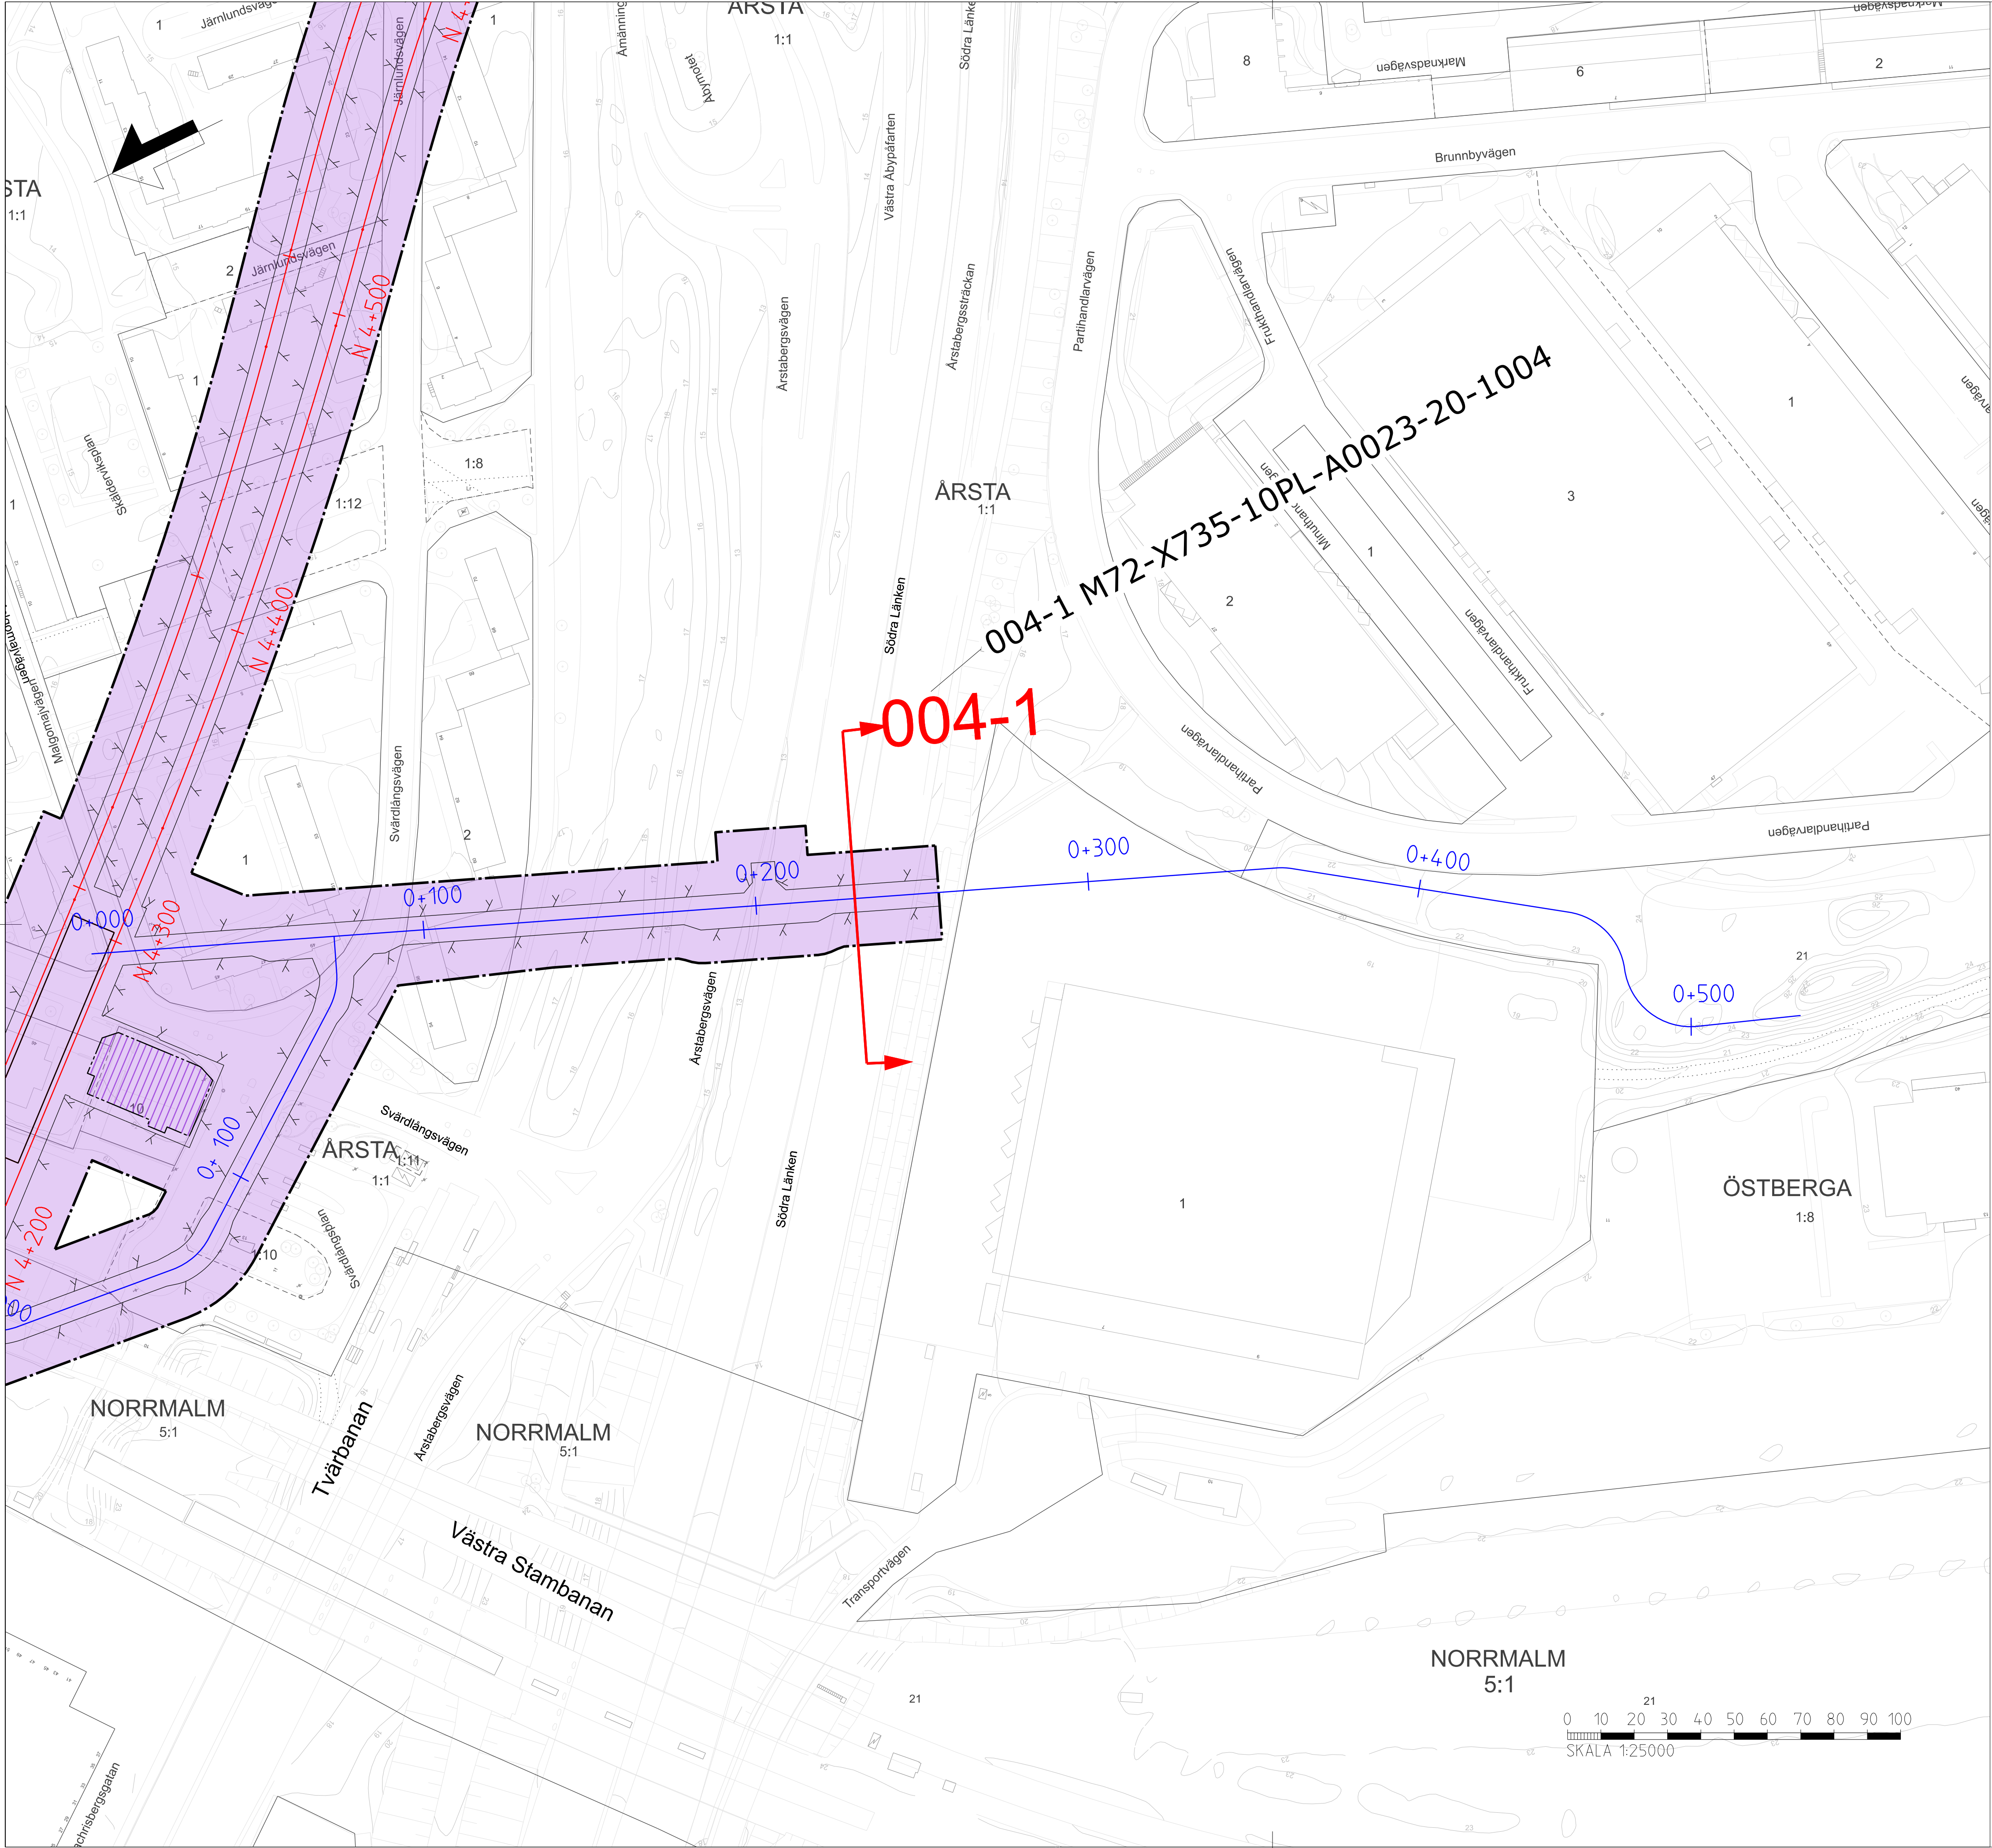


ÖVERSIKTSKARTA BLAD 004
Arbetstunnel Årstakrossen
Översiktskarta sektionsmarkering för
Permanent markanspråk

SEKTIONER
10-1 M72-X630-10PL-A0484-20-0010
10-2 M72-X630-10PL-A0484-20-0010
10-3 M72-X630-10PL-A0484-20-0010



Den här handlingen och tillhörande planer har utarbetats av Sveriges Tekniska Ingenjörssamfundning (SvT) för användning inom bygg- och anläggningsområdet. SvT ansvarar inte för fel eller skador som kan uppstå vid användning av denna handling utanför det avsedda syftet.

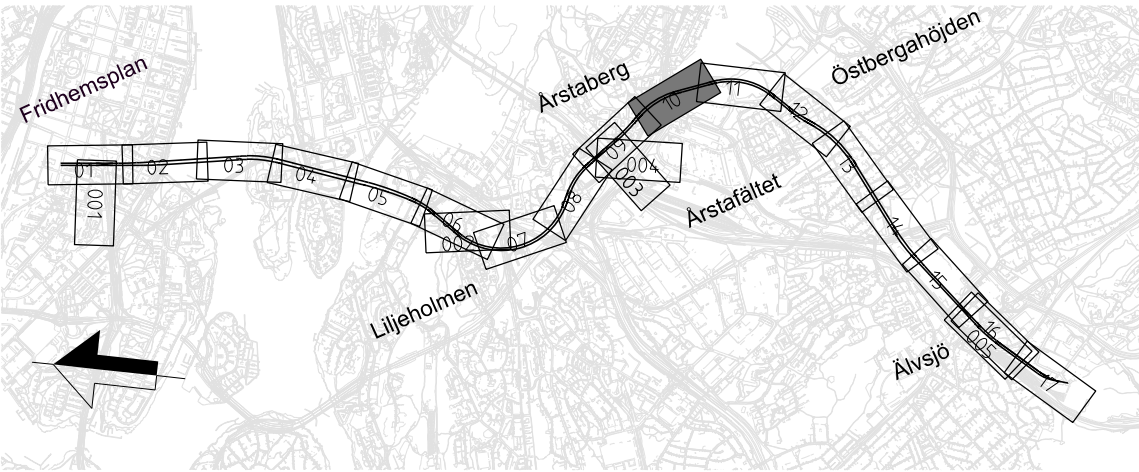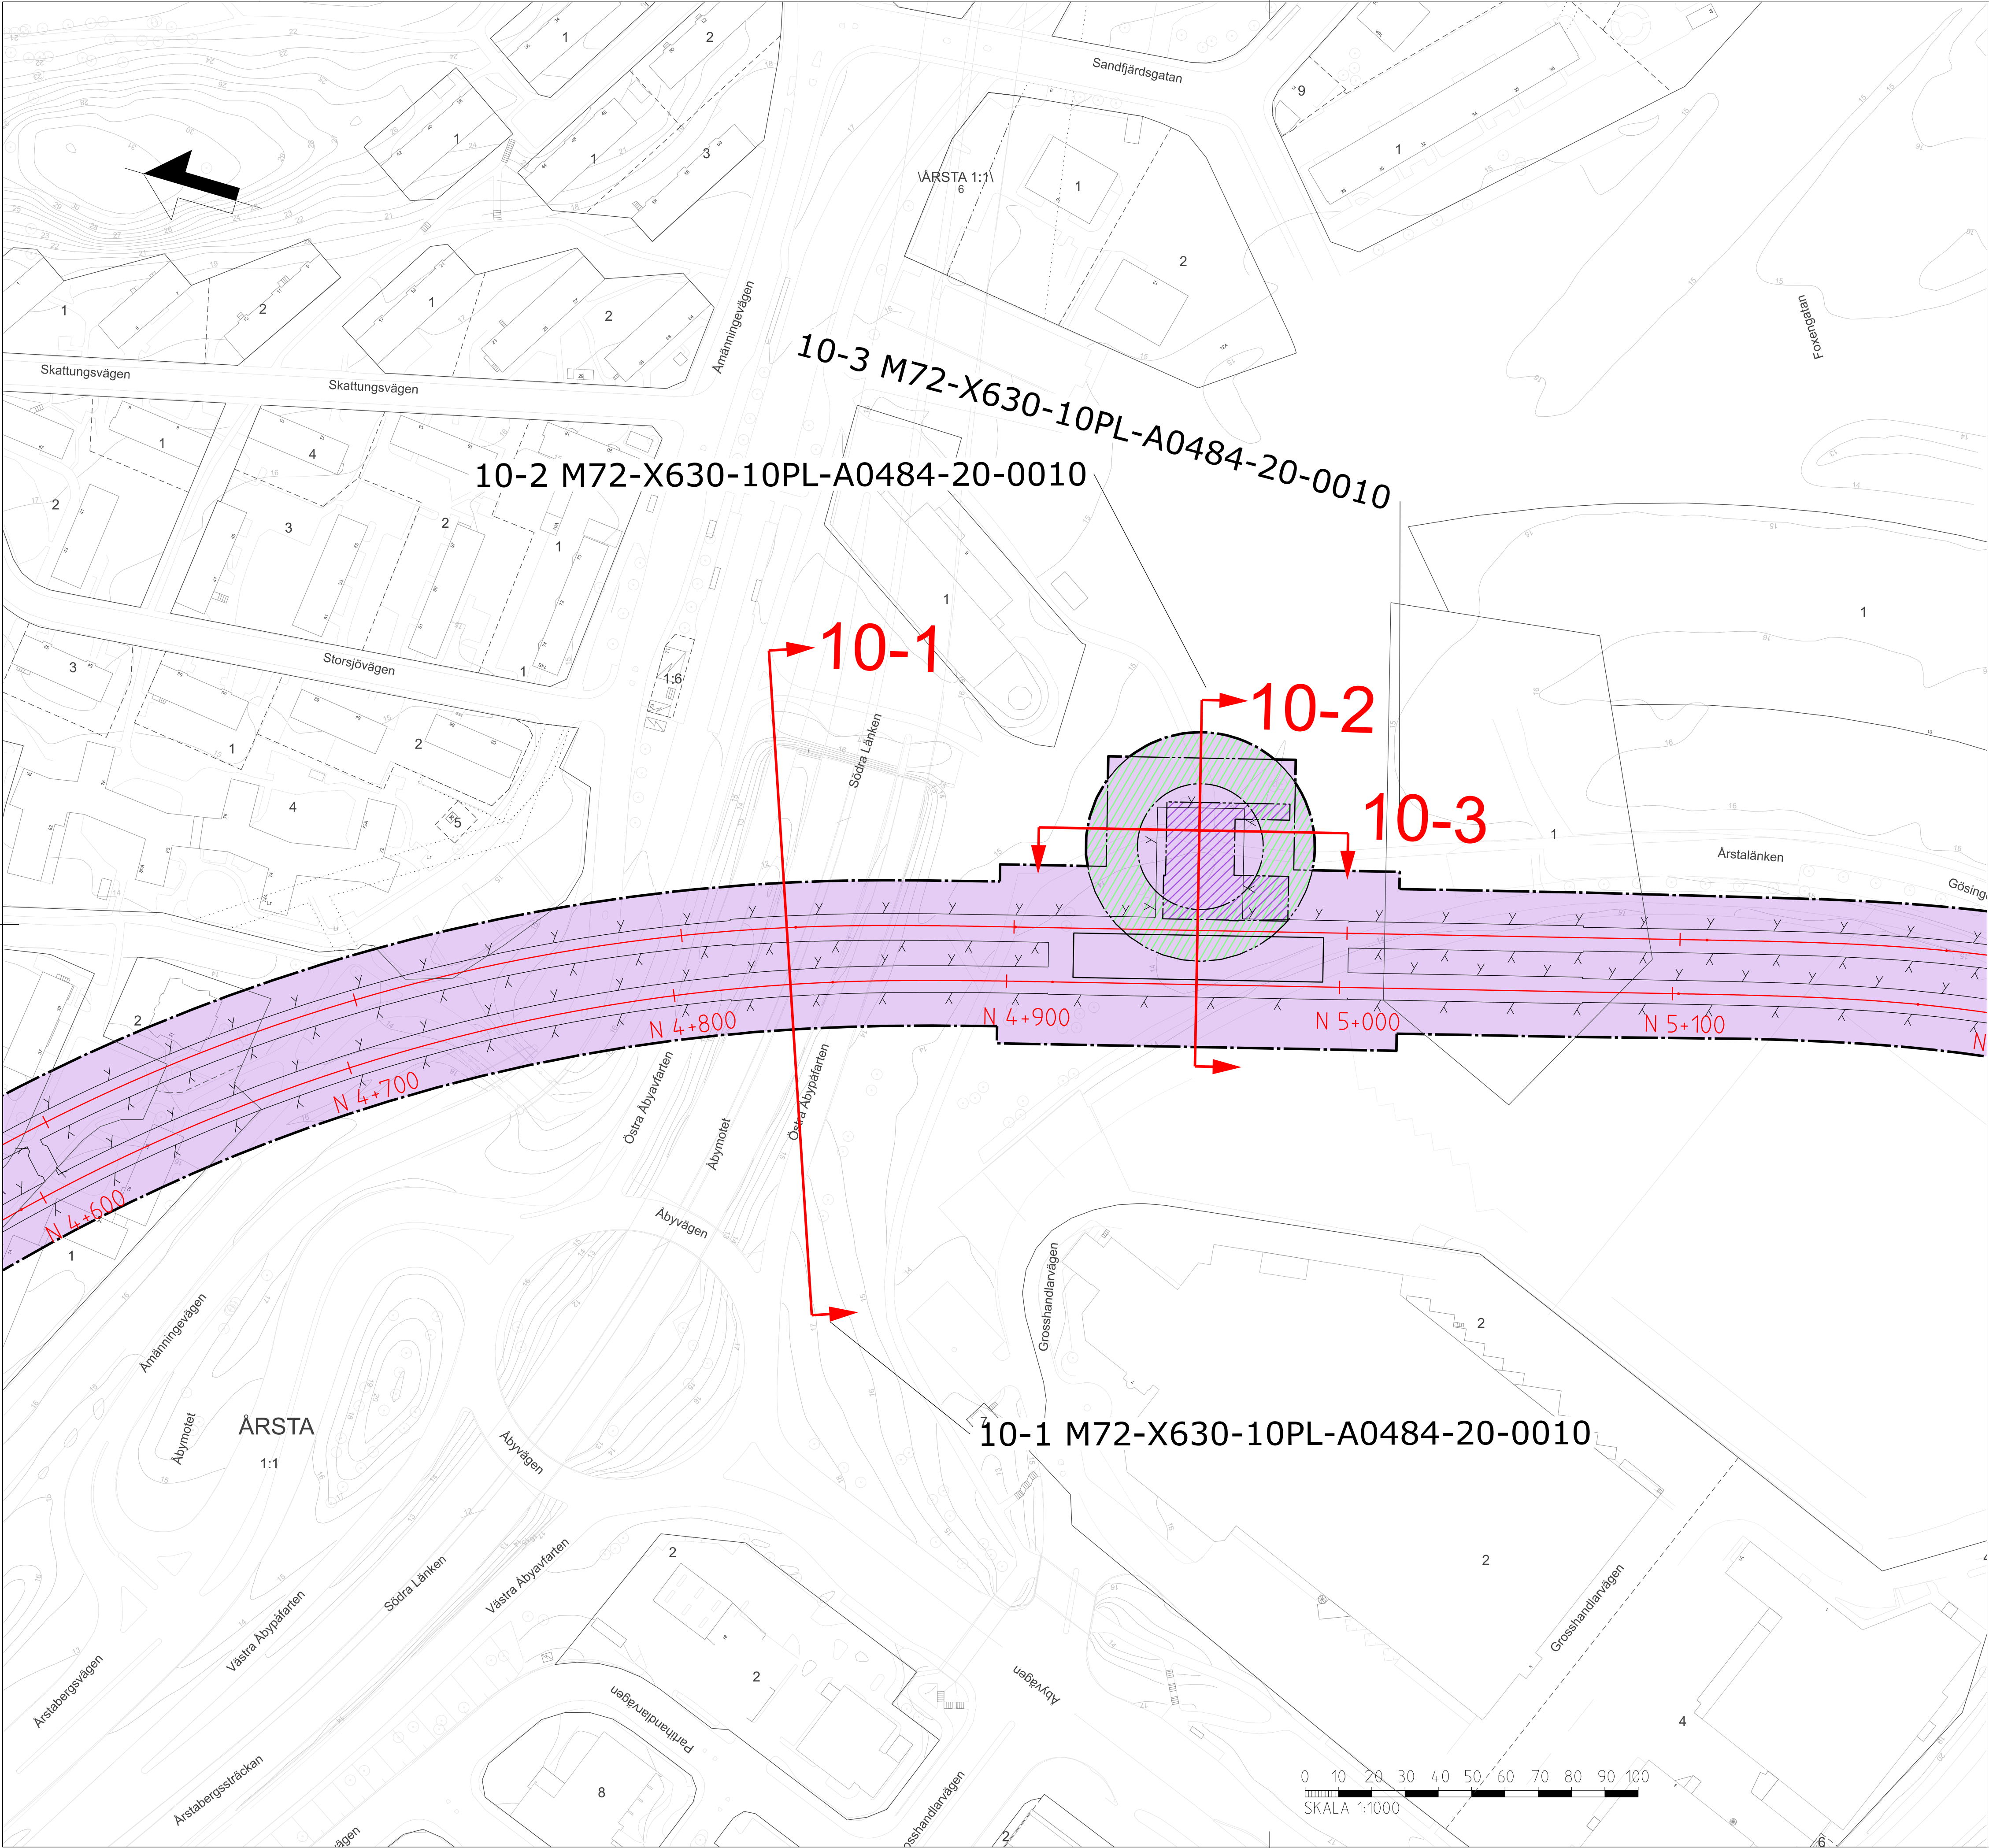

ÖVERSIKTSKARTA BLAD 10
Station Årstafältet
Översiktskarta sektionsmarkering för
Permanent markanspråk

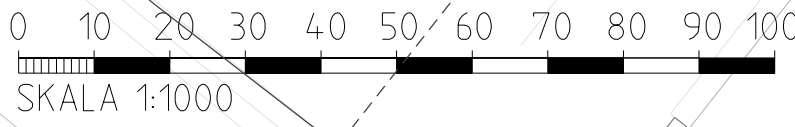



SEKTIONER
12-1 M72-X620-10PL-A0558-20-0012
12-2 M72-X620-10PL-A0558-20-0012

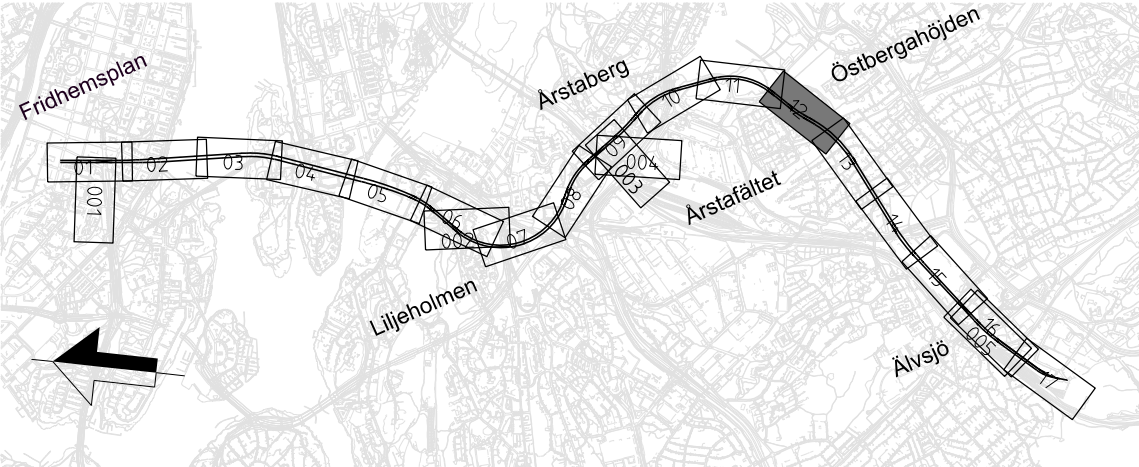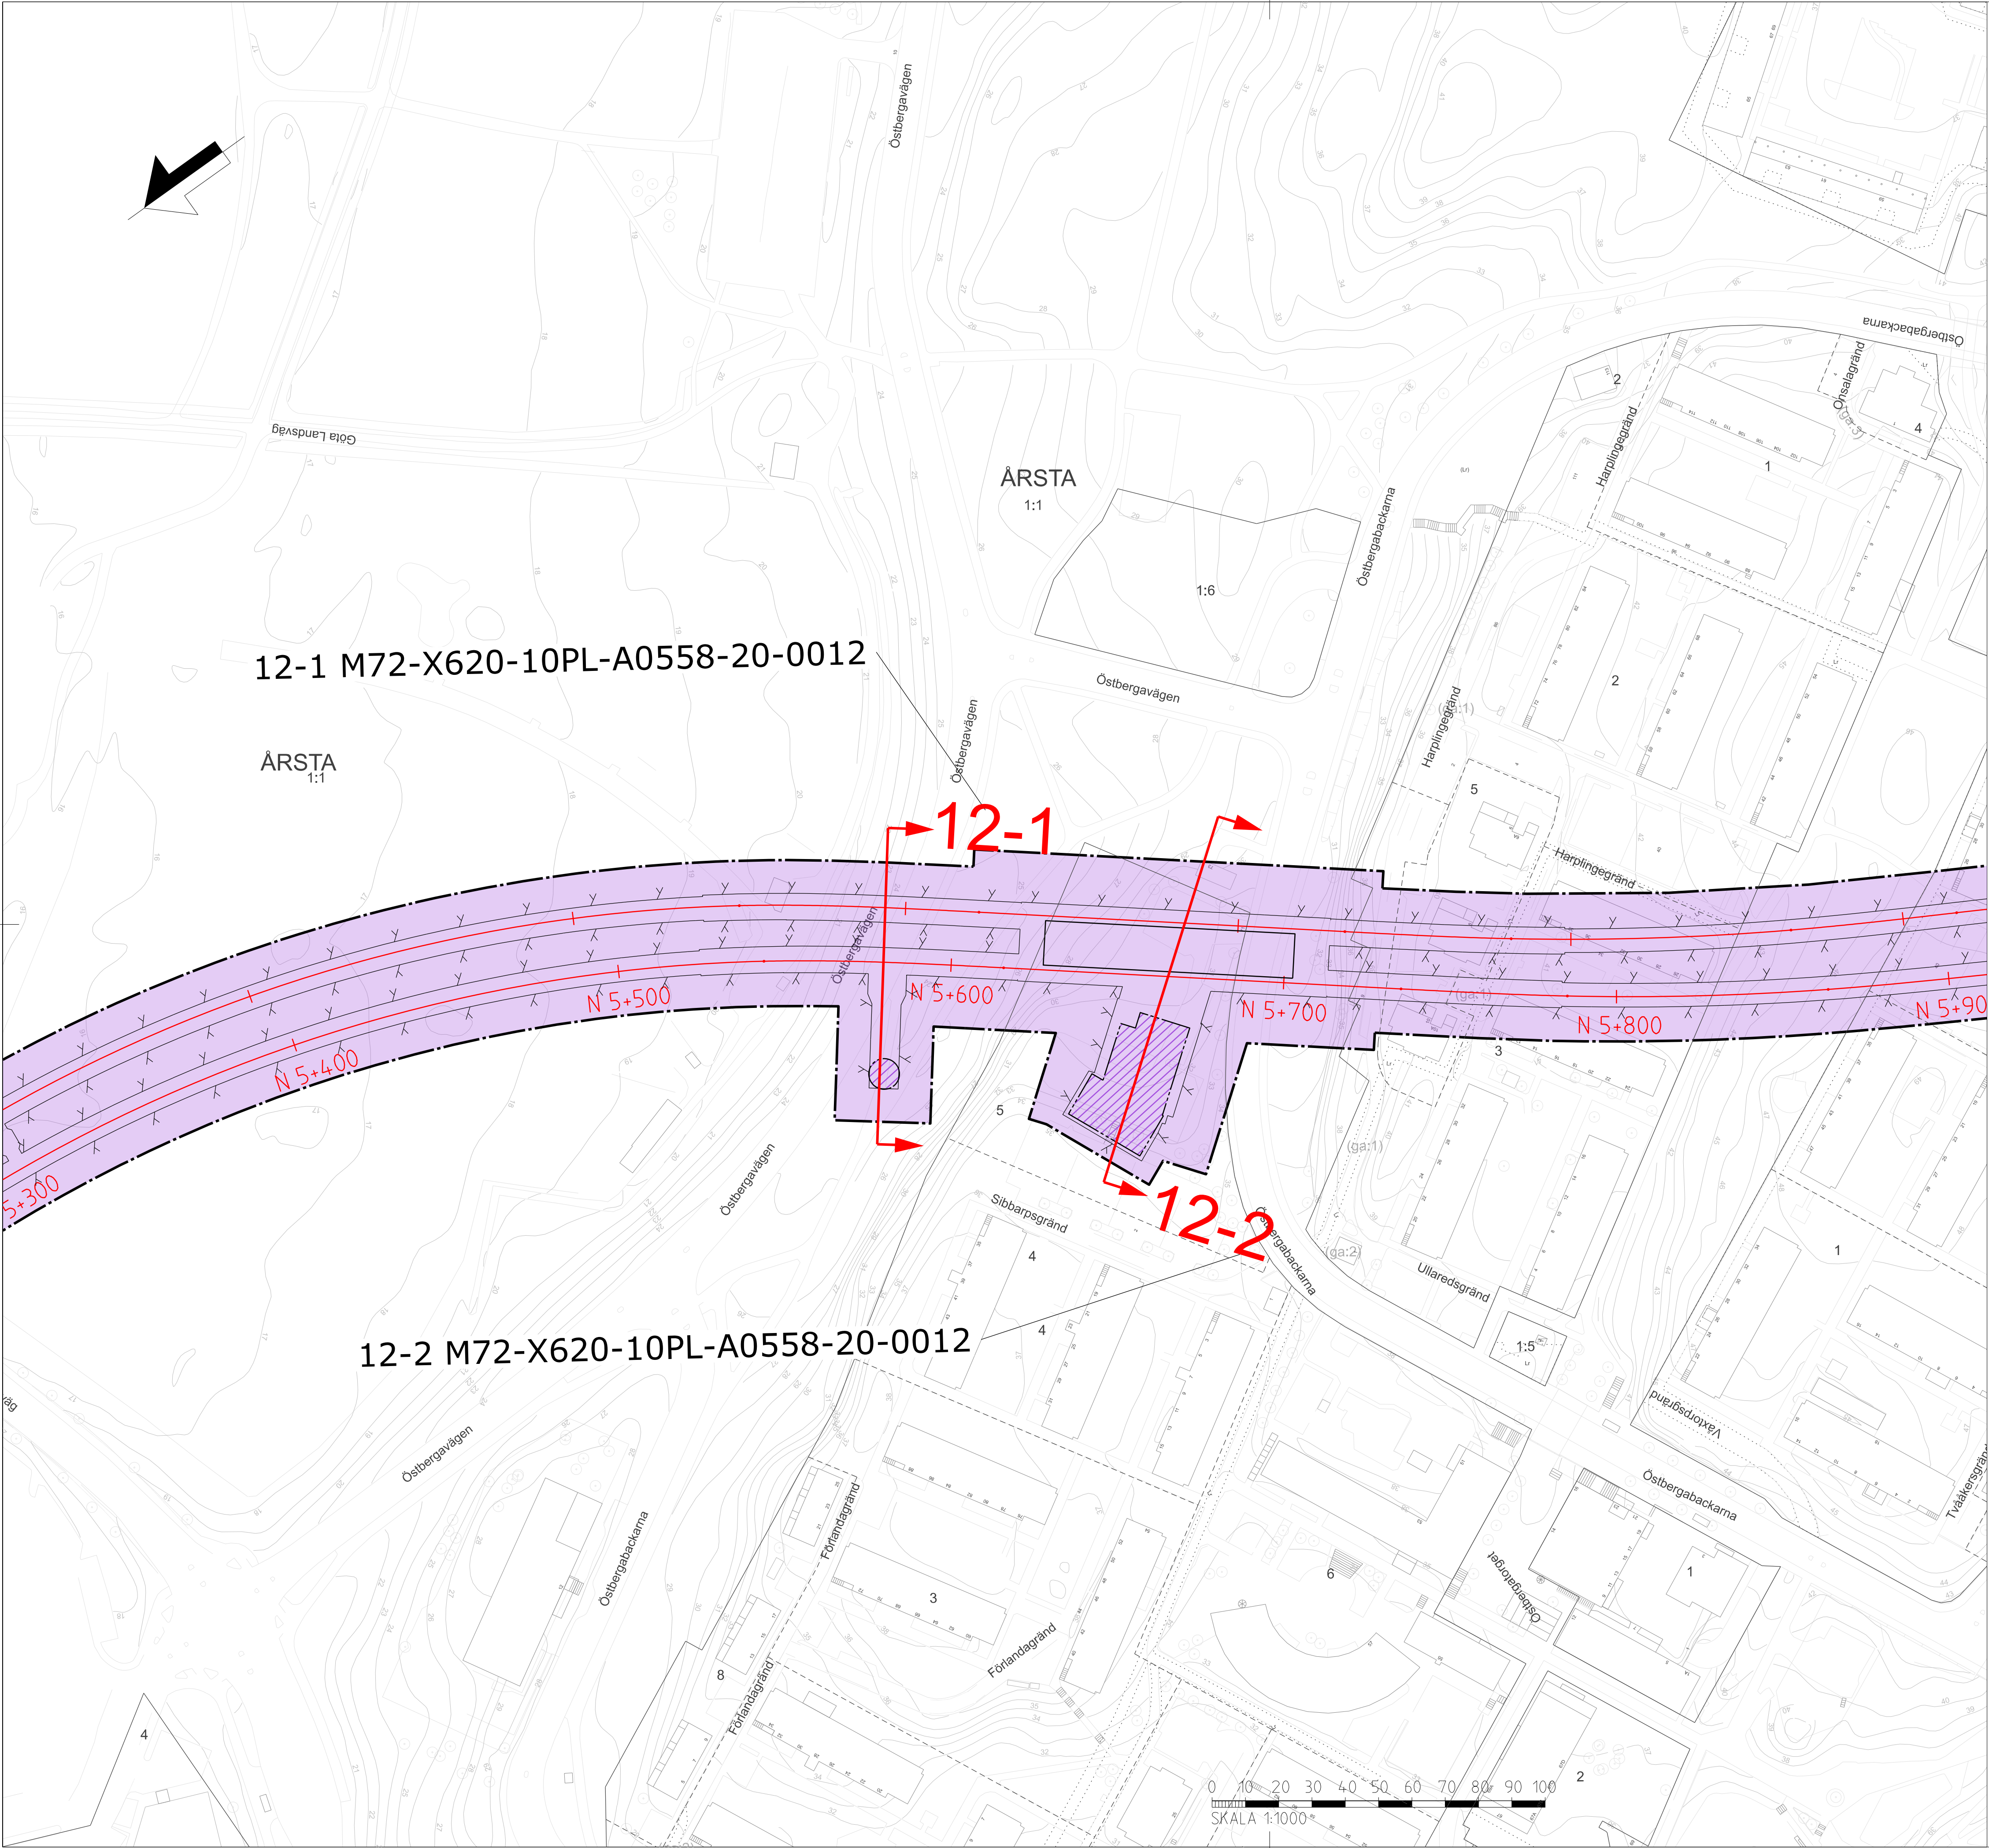

ÖVERSIKTSKARTA BLAD 12
Station Östbergahöjden
Översiktskarta sektionsmarkering för
Permanent markanspråk

DATUM GRUNDKARTA: 2025-03-21
DATUM FASTIGHETSKARTA: 2025-03-21
SWEREF 99 18 00. RH2000

SEKTIONER
13-1 M72-X715-10PL-A0608-20-0013

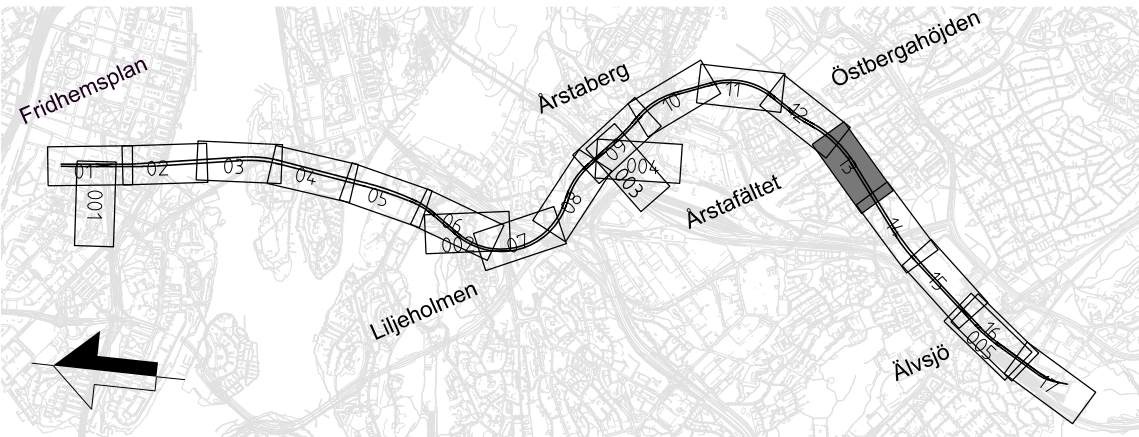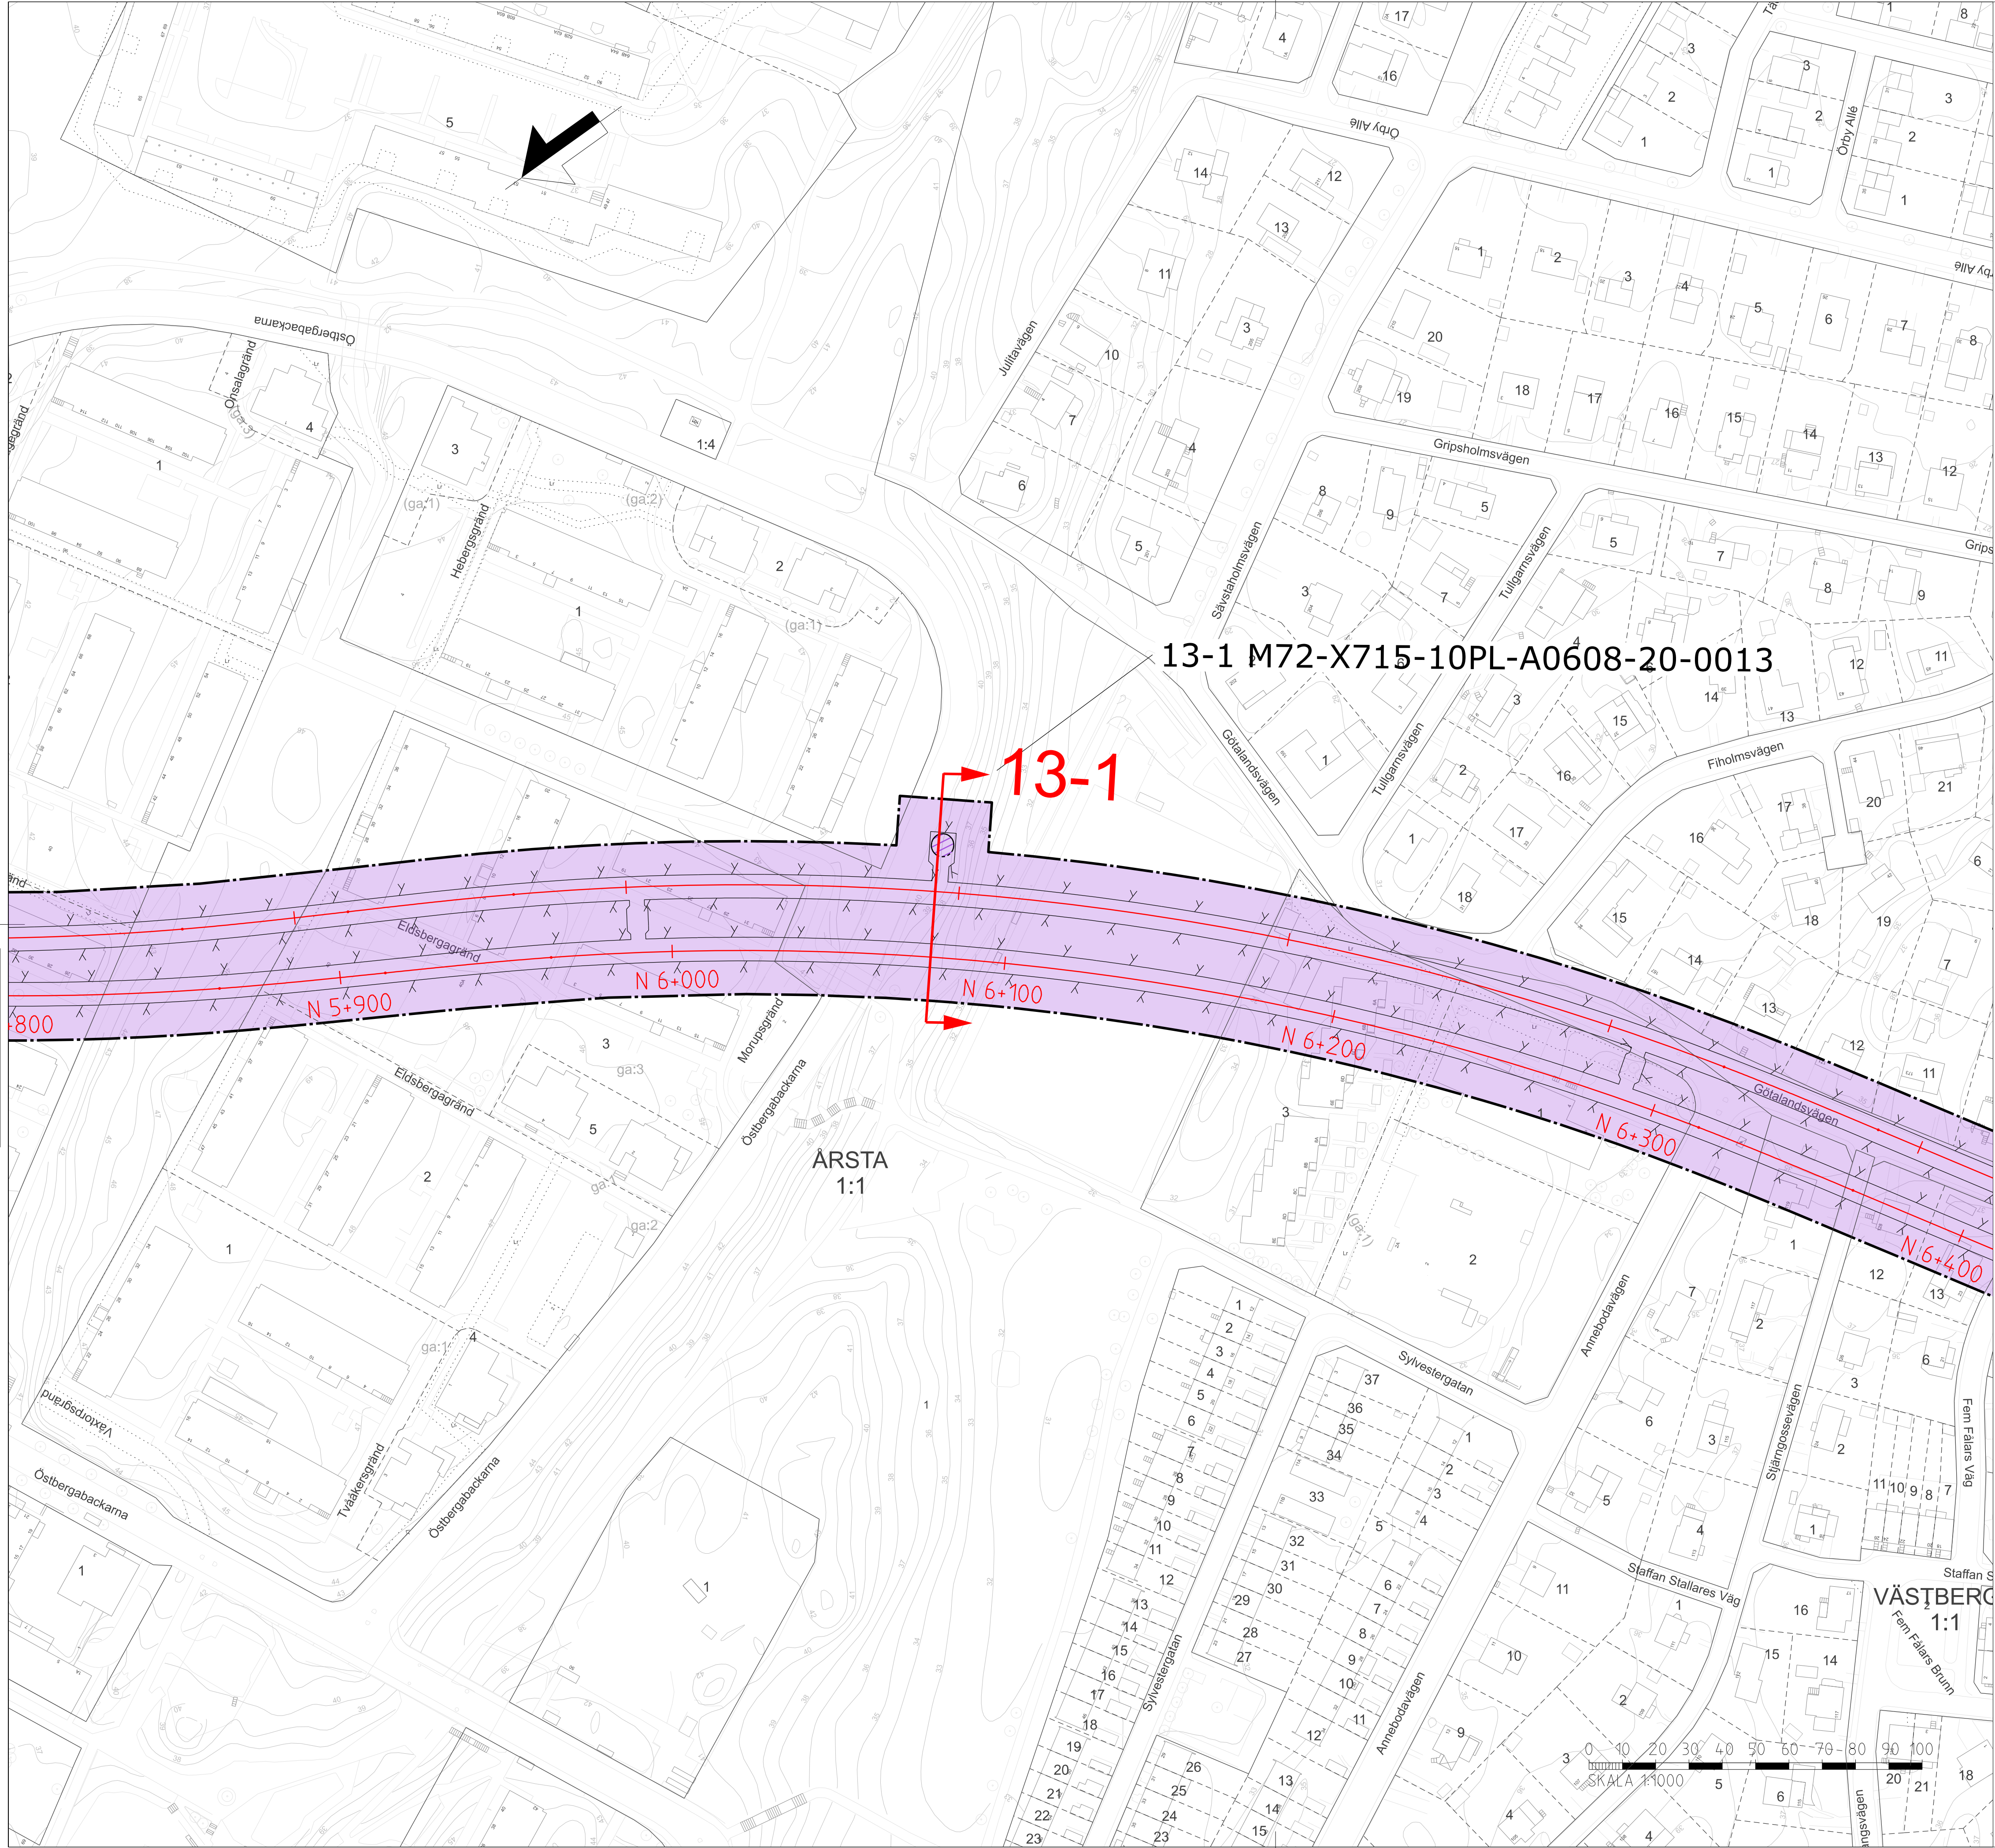

ÖVERSIKTSKARTA BLAD 13
Luftutbytesschakt Östbergabackarna
Översiktsskarta sektionsmärkning för
Permanent markanspråk


Denna handling och tillhörande planer har utarbetats av Sveriges Lantmäteri. De ska inte användas som grund för beslut eller andra åtgärder utan att först ha fått tillstånd från Sveriges Lantmäteri.

SEKTIONER
14-1 M72-X715-10PL-A0697-20-0014

14-1

Denna handling och informationen häri är Region Stockholms egendom och får inte användas, delges obehöriga eller andras utan Region Stockholms skriftliga medgivande.

NORRMALM

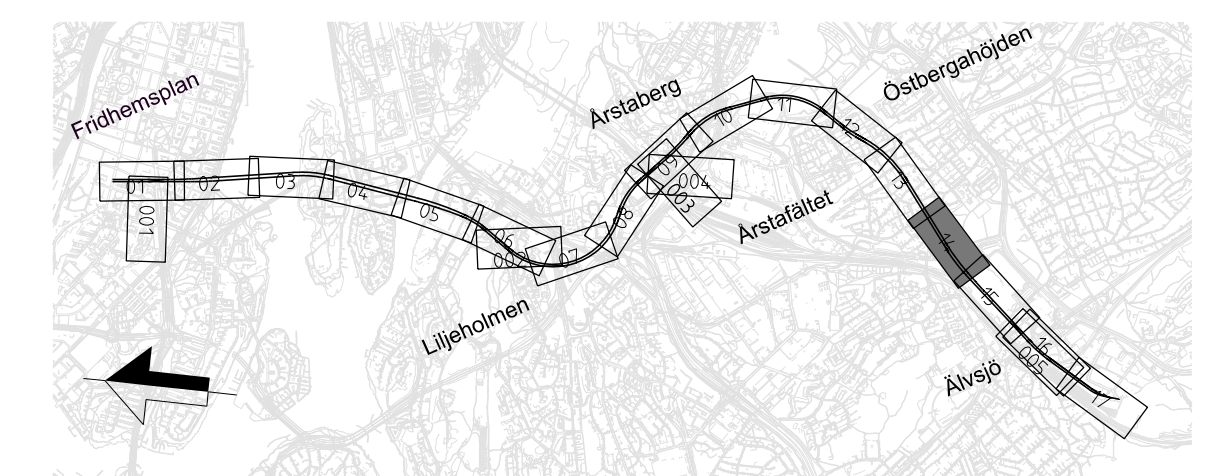



ÖVERSIKTSKARTA BLAD 14
 Luftutbytesskakt Åbyvägen
 Översiktskarta sektionsmarkering för
 Permanent markanspråk

0 10 20 30 40 50 60 70 80 90
SKALA 1:1000

Ritningsfil:	\$FILES
Plottdatum:	\$DATES
Plottad av:	Sweco

SEKTIONER
15-1 M72-X610-10PL-A0755-20-0015
16-1 M72-X610-10PL-A0804-20-0016

Om en byggnad och/eller annan anläggning inte är
reglerad i fastighetsbeskrivningen, ska den inte användas
för att påverka eller förändra
skriftliga dokument.

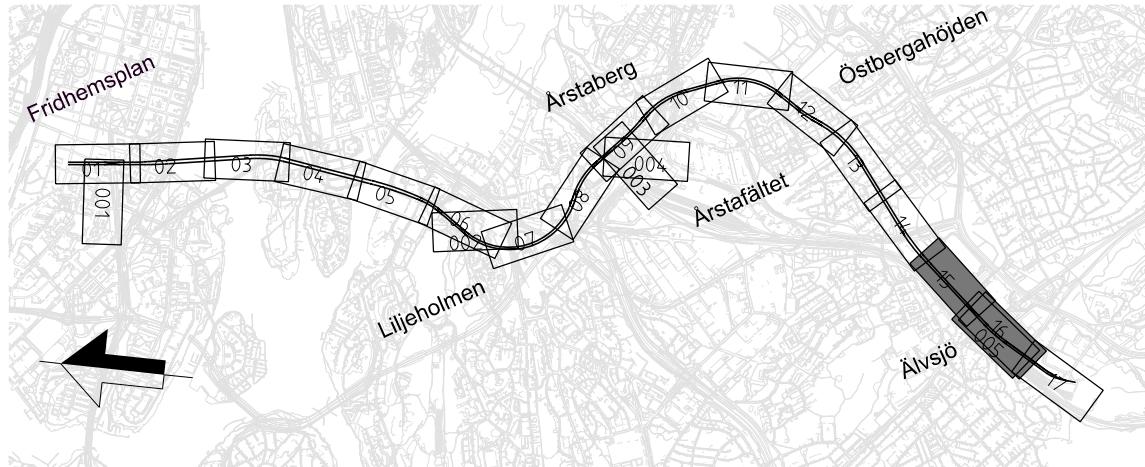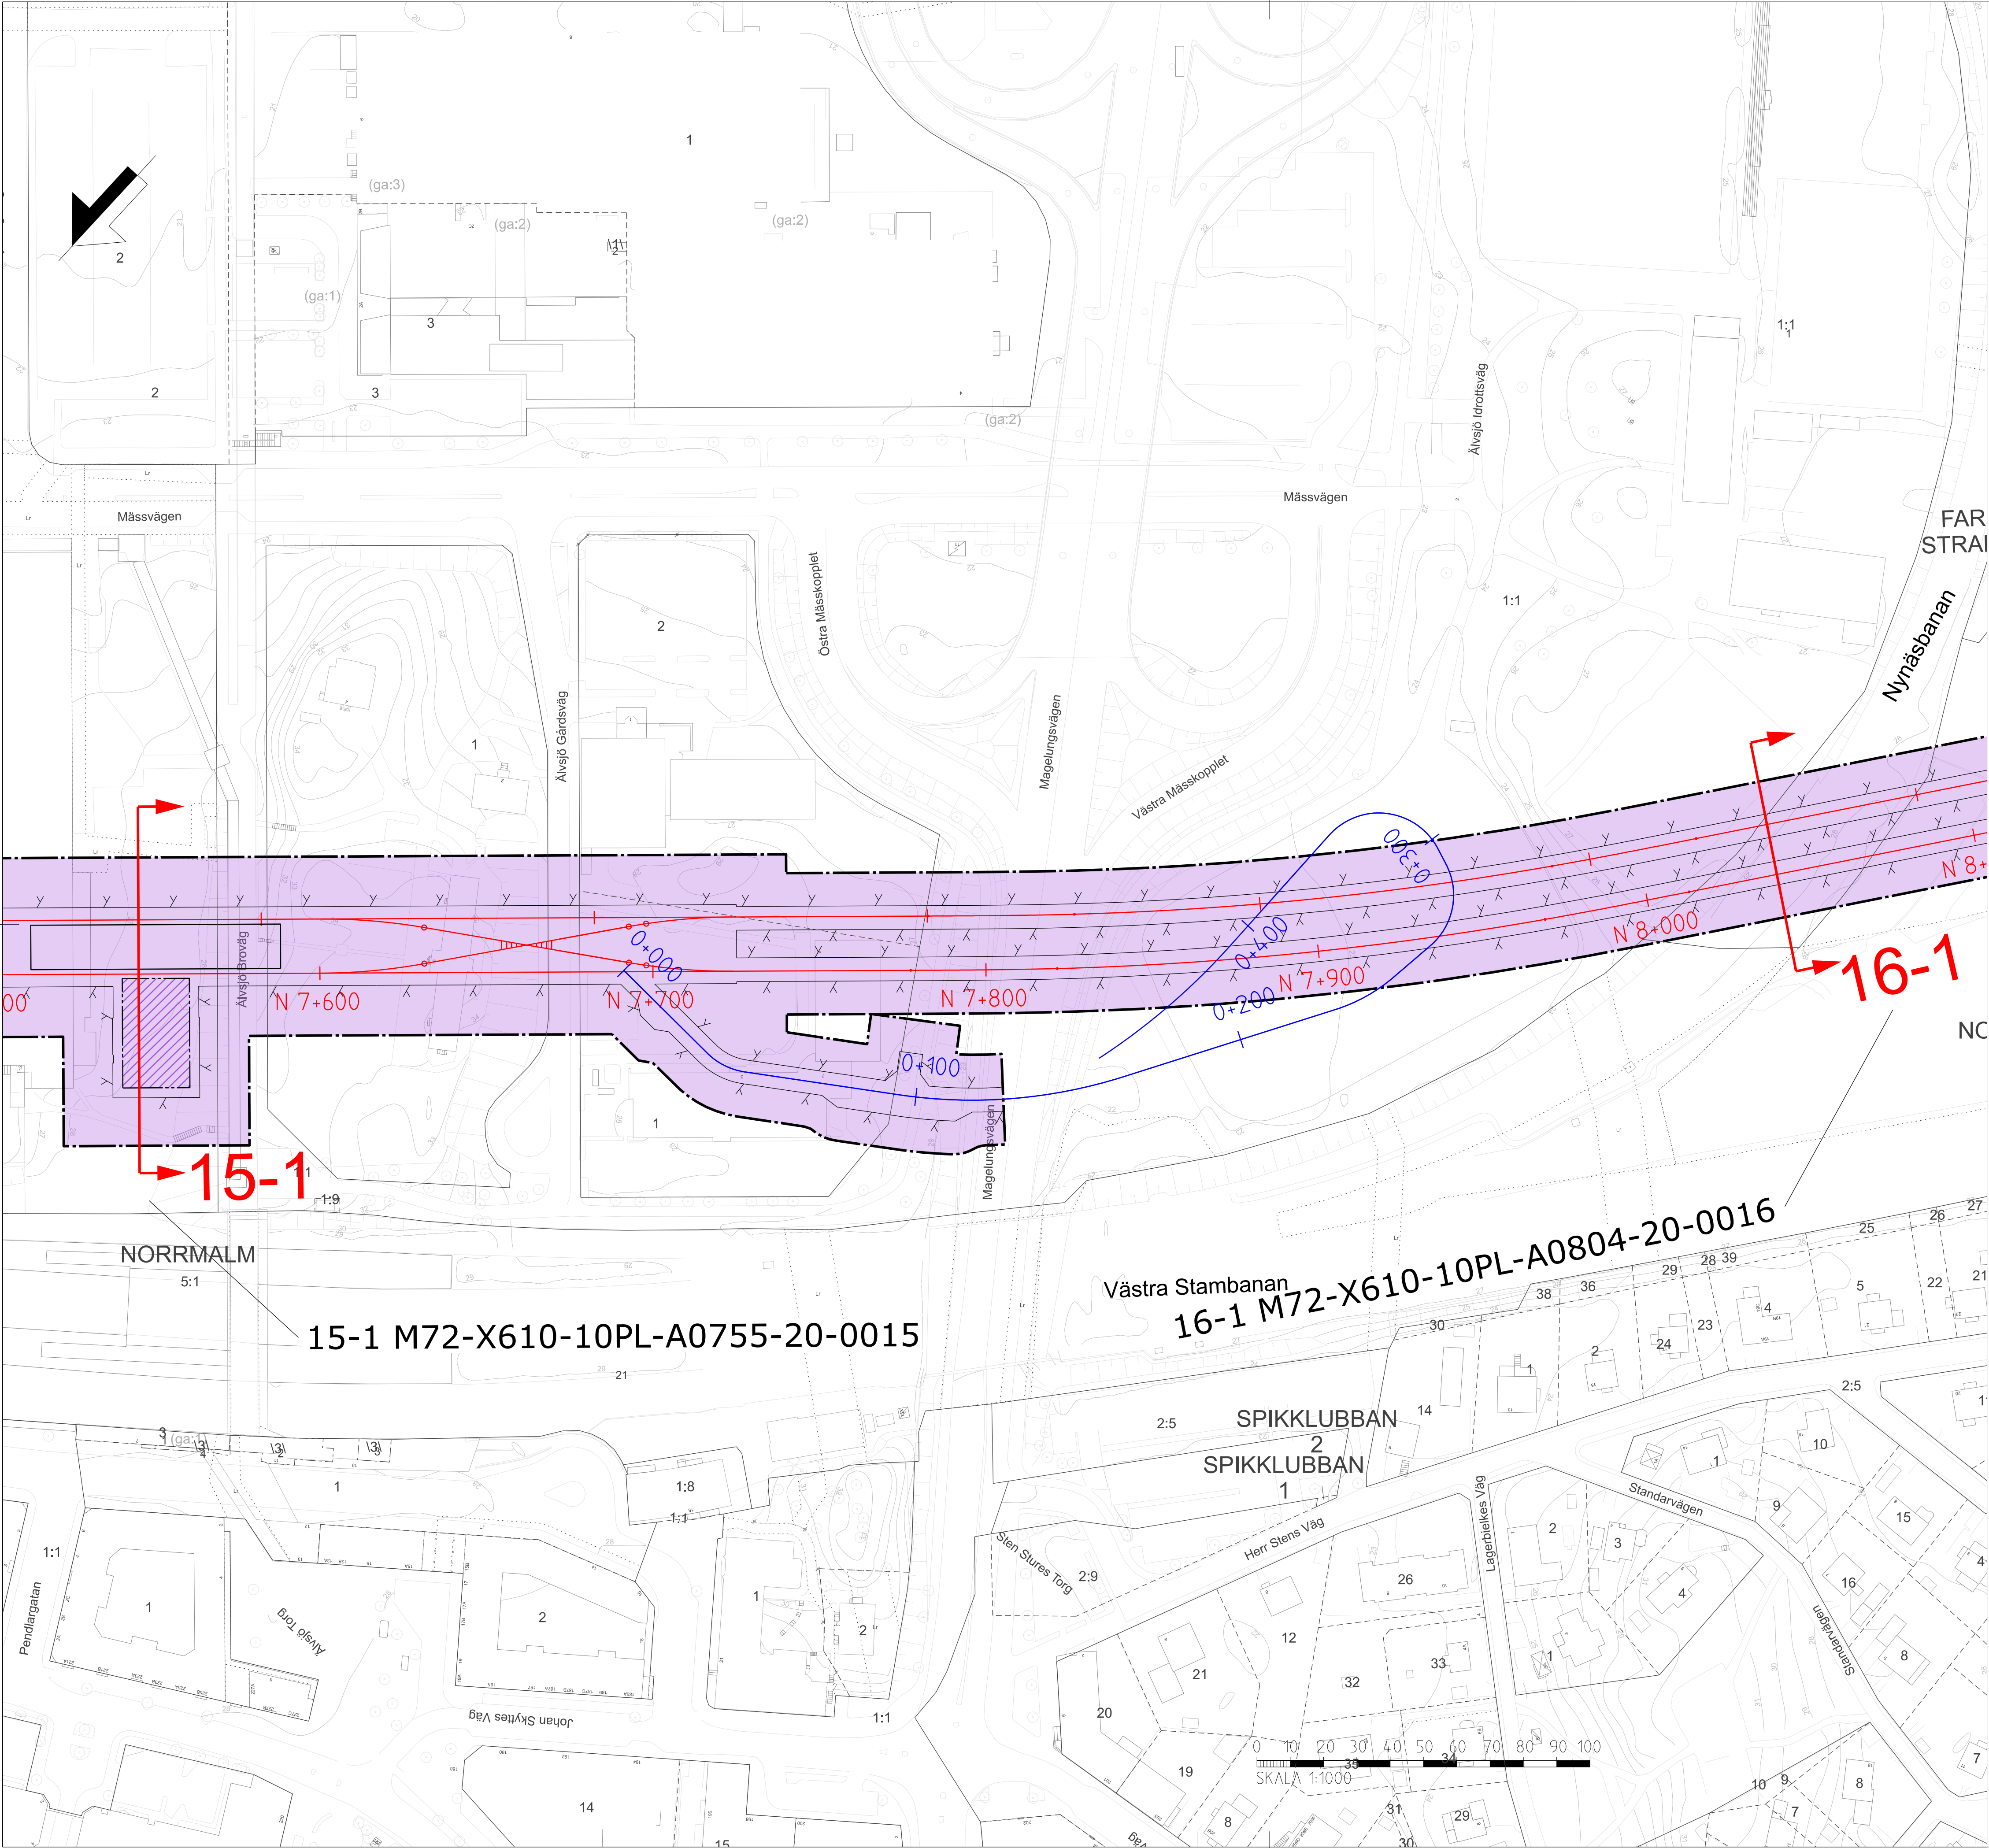

ÖVERSIKTSKARTA BLAD 15-16
Station Älvsjö
Översiktskarta sektionsmarkering för
Permanent markanspråk