

DATUM GRUNDKARTA: 2025-03-21
DATUM FASTIGHETSKARTA: 2025-03-21
KOORDINATSYSTEM: SWEREF 99 18 00, RH2000

TILLFÄLLIGT MARKANSPRÅK

UTOVER DE OMRÅDEN SOM REDOVISAS PÅ PLANKARTOR MED PERMANENT MARKANSPRÅK JS1 MED
SERVITUTSRÄTT, KOMMER ARBETEN ÄVEN ATT PÅGÅ UNDER BYGGSKEDET INOM DE YTOR SOM
HÄR REDOVISAS MED TILLFALLIG NYTTJÄNDERÄTT.

- GRÄNS MELLAN PERMANENT MARKANSPRÅK OCH
TILLFÄLLIG NYTTJANDERÄTT OVAN MARK
- GRÄNS FÖR TILLFÄLLIG NYTTJANDERÄTT UNDER MARK
- GRÄNS FÖR TILLFÄLLIG NYTTJANDE SAMT MELLAN OLIKA TYPER AV
TILLFÄLLIG NYTTJANDE OVAN MARK

$$TX_{yz}$$

RESPEKTIVE YTAS NAMN DÄR TX ÄNGER ÄNDAMÅL ENLIGT
NEDAN OCH YZ ÄR EN UNIK BENÄMNING DÄR Y VISAR PÅ
VILKET GEOGRAFISKT OMÅRDE YTAN TILLHÖR OCH Z ÄR EN
NUMRERING INOM DETTA OMÅRDE. SE ÄVEN BILAGA MED
DOKUMENTNR 7100-M72-22-00001

T1_{yz}-T6_{yz}

TILLFÄLLIG NYTTJANDERÄTT

T7_{yz}

TILLFÄLLIG NYTTJANDERÄTT FÖR
SPONT OCH SPONTSTAG UNDER MARK

- T1 - TILLFÄLLIG NYTTJÄNDERÄTT FÖR BYGGNATION
T2 - TILLFÄLLIG NYTTJÄNDERÄTT FÖR ETABLERING
T3 - TILLFÄLLIG NYTTJÄNDERÄTT FÖR ARBETS- OCH TRANSPORTVÄG
T4 - TILLFÄLLIG NYTTJÄNDERÄTT FÖR BYGGNATION, ETABLERING SAMT ARBETS- OCH TRANSPORTVÄG
T5 - TILLFÄLLIG NYTTJÄNDERÄTT FÖR SÄKERHETSAVSTÄND VID SPONTARBETEN
T6 - TILLFÄLLIG NYTTJÄNDERÄTT FÖR OMLÖSNING AV TRAFIK
T7 - TILLFÄLLIG NYTTJÄNDERÄTT UNDER MARK FÖR SPONT OCH SPONSTAG

TIDER OCH EVENTUELLA RESTRIKTIONER FÖR RESPEKTIVE YTA (IX_{YZ}) REDOVISAS I
BILAGA TILL PLANKARTOR, TILFÄLLIG NYTTJÄNDERATT,
DOKUMENTNUMMER 7100-M72-22-00001.

NYA ANLÄGGNINGAR

-
- N 0+000 NY SPÅRLINJE MED LÅNGDMÄTNING FÖR NORRGAÅENDE SPÅR
- 0+000 LÅNGDMÄTNING ARBETSTUNNEL/SERVICETUNNEL
- VAXEL

GRUNDKARTANS BETECKNINGAR

- | | |
|-------------|----------------------------|
| | KVARTERSGRANS/TRAKTGRANS |
| - - - - - | FASTIGHETSGRANS |
| - . - . - . | GRANS 3D-FASTIGHET |
| - - - - - | SÖÅR OVAN MARK |
| | LEDNINGSRÄTT/SERVITUTSRÄTT |
| aa | GEMENSAMHETSANLÄGGNING |


VERKSAMHETER/ÅTGÄRDER SOM UNDANTAS FRÅN
FÖRBUD ENLIGT MILJÖBALKEN

-  MARKERING AV GENERELLT BIOTOPSKYDD
- MARKERING AV STRANDSKYDD

FÖRBUDEN SOM AVSER VERKSAMHET ELLER ÅTGÄRD INOM GENERELLT
BIOTOPSKYDDSOMRÅDE (7:11 2 st MB) GALLER INTE BYGGANDE AV JÄRNVÄG

FÖRBUDEN MOT ÅTGÄRDER OCH VERKSAMHETER INOM STRANDSKYDDSMÅRADE (7:15 MB) GALLER INTE BYGGANDE AV JÄRNVÄG.

SKYLDIGHETEN ATT GÖRA ANMÄLAN FÖR SAMRÅD ENLIGT 12:6 MB GÄLLER INTE FÖR DE VERKSAMHETER OCH ÅTGÄRDER SOM BEHOVS FÖR ATT BYGGA JÄRVÄGEN OCH SOM FASTSTÄLLS OCH INGÅR I TUNNELBANEANLÄGGNINGEN ELLER OMÅRDE FÖR TILLFÄLLIG NYTTJÄNDERATT

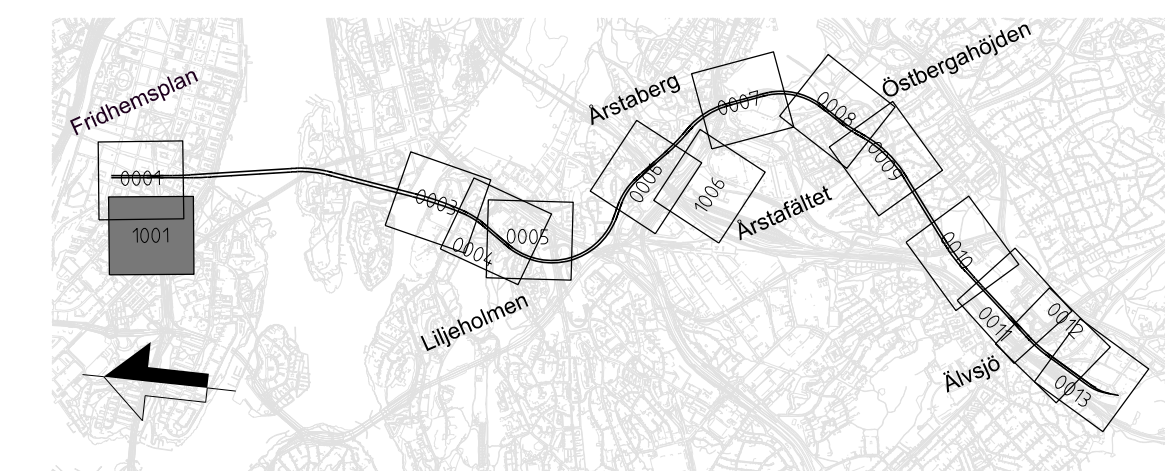

FASTSTÄLLELSEHANDLING
2025-11-21



Uppdrag nr 300373171	Handläggare C. Gimström	Rit/Konst T. Lundmark	Rev	Anf	Revidering avser	Sign	Datum
Granskad M. Burström	Godkänd P. Reiland		JÄRNVÄGSPLAN Tunnelbana 4 – Gul Fridhemsplan–Älvsjö Arbets- och servicetunnel vid KM 0+100 Tillfälliga markanspråk Plan				
Ort Stockholm	Datum 2025-11-21						
 Region Stockholm							
FUT Handläggare Åsa von Malmberg	Informationssäkerhetsklass K1		Förvaltningsnummer Format A1 Skala 1:1000				
FUT Granskad Kajsa Nilsson	FUT Godkänd Johan Brantmark						
FUT Ort Stockholm	Datum 2025-11-21						
			Ritningsnummer M72-X560-10PL-A0010-10-1001		Nästa bl 0003		Rev

Dessa handlingar och tekniska skisser har utarbetats av Region Stockholm och är inte avsedda att användas för andra ändamål än de för vilka de har utarbetats. Region Stockholm ansvarar inte för skadorna eller andra konsekvenser som kan uppstå vid användning av dessa handlingar.



DATUM GRUNDKARTA: 2025-03-21
DATUM FASTIGHETSKARTA: 2025-03-21
KOORDINATSYSTEM: SWEREF 99 18 00 RH2000

TILLFALLIGT MARKANSPRÅK

UTÖVER DE OMRÅDEN SOM REDOVISAS PÅ PLANKARTOR MED PERMANENT MARKANSPRÅK JS1 MED SERVITUTSRÄTT KOMMER ARBETEN ÄVEN ATT PÅGÅ UNDER BYGGSKEDET INOM DE YTOR SOM HAR REDOVISATS MED TILLFALLIG NYTTJANDERÄTT.

- GRÄNS MELLAN PERMANENT MARKANSPRÅK OCH TILLFALLIG NYTTJANDERÄTT OVAN MARK
- GRÄNS FÖR TILLFALLIG NYTTJANDERÄTT UNDER MARK
- GRÄNS FÖR TILLFALLIG NYTTJANDE SAMT MELLAN OLIKA TYPER AV TILLFALLIG NYTTJANDE OVAN MARK

TXyz

RESPEKTIVE YTAS NAMN DÄR TX ANGER ANDAMÅL ENLIGT NEDAN OCH YZ ÄR EN UNIK BENÄMNING DÄR Y VISAR PÅ VILKET GEOGRAFISKT OMRÅDE YTAN TILLHÖR OCH Z ÄR EN NUMRERING INOM DETTA OMRÅDE. SE ÄVEN BILAGA MED DOKUMENTNR 7100-M72-22-00001

- T1yz-T6yz: TILLFALLIG NYTTJANDERÄTT
- T7yz: TILLFALLIG NYTTJANDERÄTT FÖR SPONT OCH SPONTSTAG UNDER MARK

- T1 - TILLFALLIG NYTTJANDERÄTT FÖR BYGGNATION
- T2 - TILLFALLIG NYTTJANDERÄTT FÖR ETABLERING
- T3 - TILLFALLIG NYTTJANDERÄTT FÖR ARBETS- OCH TRANSPORTVÄG
- T4 - TILLFALLIG NYTTJANDERÄTT FÖR BYGGNATION, ETABLERING SAMT ARBETS- OCH TRANSPORTVÄG
- T5 - TILLFALLIG NYTTJANDERÄTT FÖR SÄKERHETSÄVSTÅND VID SPONTARBETEN
- T6 - TILLFALLIG NYTTJANDERÄTT FÖR OMLEDNING AV TRAFIK
- T7 - TILLFALLIG NYTTJANDERÄTT UNDER MARK FÖR SPONT OCH SPONTSTAG

TIDER OCH EVENTUELLA RESTRIKTIONER FÖR RESPEKTIVE YTA (TX+yz) REDOVISAS I BILAGA TILL PLANKARTOR. TILLFALLIG NYTTJANDERÄTT, DOKUMENTNUMMER 7100-M72-22-00001

NYA ANLÄGGNINGAR

- N 0+000: NY SPÅRLINJE MED LÄNGDMÄTNING FÖR NORRGAENDE SPÅR
- 0+000: LÄNGDMÄTNING ARBETSTUNNEL/SERVICETUNNEL
- VAXEL: VAXEL

GRUNDKARTANS BETECKNINGAR

- KVARTERSGRÄNS/TRAKTGRÄNS
- FASTIGHETSGRÄNS
- GRÄNS 3D-FASTIGHET
- SPÅR OVAN MARK
- LEDNINGSRÄTT/SERVITUTSRÄTT
- GEMENSAMHETSANLÄGGNING


VERKSAMHETER/ÅTGÄRDER SOM UNDANTAS FRÅN FORBUD ENLIGT MILJÖBALKEN

- MARKERING AV GENERELLT BIOTOPSKYDD
- MARKERING AV STRANDSKYDD

FORBUDEN SOM AVSER VERKSAMHET ELLER ÅTGÄRD INOM GENERELLT BIOTOPSKYDDSOmrÅDE (7.11 2 § MB) GÄLLER INTE BYGGANDE AV JÄRNVÄG

FORBUDEN MOT ÅTGÄRDER OCH VERKSAMHETER INOM STRANDSKYDDSOmrÅDE (7.15 MB) GÄLLER INTE BYGGANDE AV JÄRNVÄG


SKYLDIGHETEN ATT GÖRA ANMÄLAN FÖR SAMRÅD ENLIGT 12.6 MB GÄLLER INTE FÖR DE VERKSAMHETER OCH ÅTGÄRDER SOM BEHOVS FÖR ATT BYGGA JÄRNVÄGEN OCH SOM FASTSTÄLLS OCH INGÅR I TUNNELBANEANLÄGGNINGEN ELLER OMRÅDE FÖR TILLFALLIG NYTTJANDERÄTT

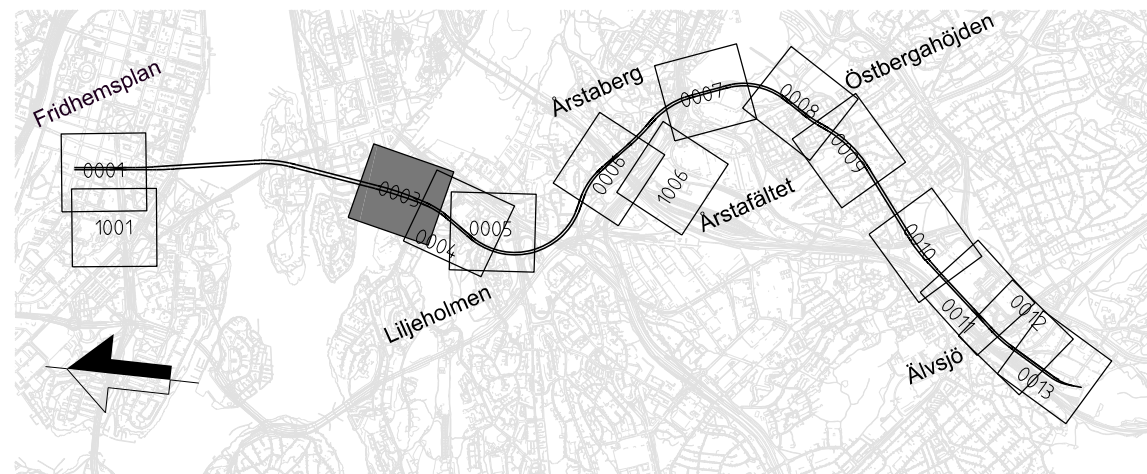

FASTSTÄLLELSEHANDLING
2025-11-21

SWECO 									
Uppdrag nr 30037317	Handläggare C. Gimström	Rit/Konst T. Lundmark	-	-	-	-	-		
Granskad M. Burström	Godkänd P. Reiland		Rev	Ant	Revidering avser		Sign	Datum	
Ort Stockholm	Datum 2025-11-21		JÄRNVÄGSPLAN						
 Region Stockholm			Tunnelbana 4 – Gul Fridhemsplan-Älvsjö KM 1+938 – 2+436 Tillfälliga markanspråk Plan						
FUT Handläggare Åsa von Malmberg	Informations säkerhetsklass K1		Förvaltningsnummer			Format A1	Skala 1:1000	Nästa bl	Rev
FUT Granskad Kajsa Nilsson	FUT Godkänd Johan Brantmark		Ritningsnummer M72-X755-10PL-A0244-10-0003			0004			
FUT Ort Stockholm	Datum 2025-11-21								

Dessa handlingar och tekniska lösningar har utarbetats av Region Stockholm och Region Stockholm är inte ansvarig för eventuella fel eller skador som kan uppstå vid användning av dessa handlingar.

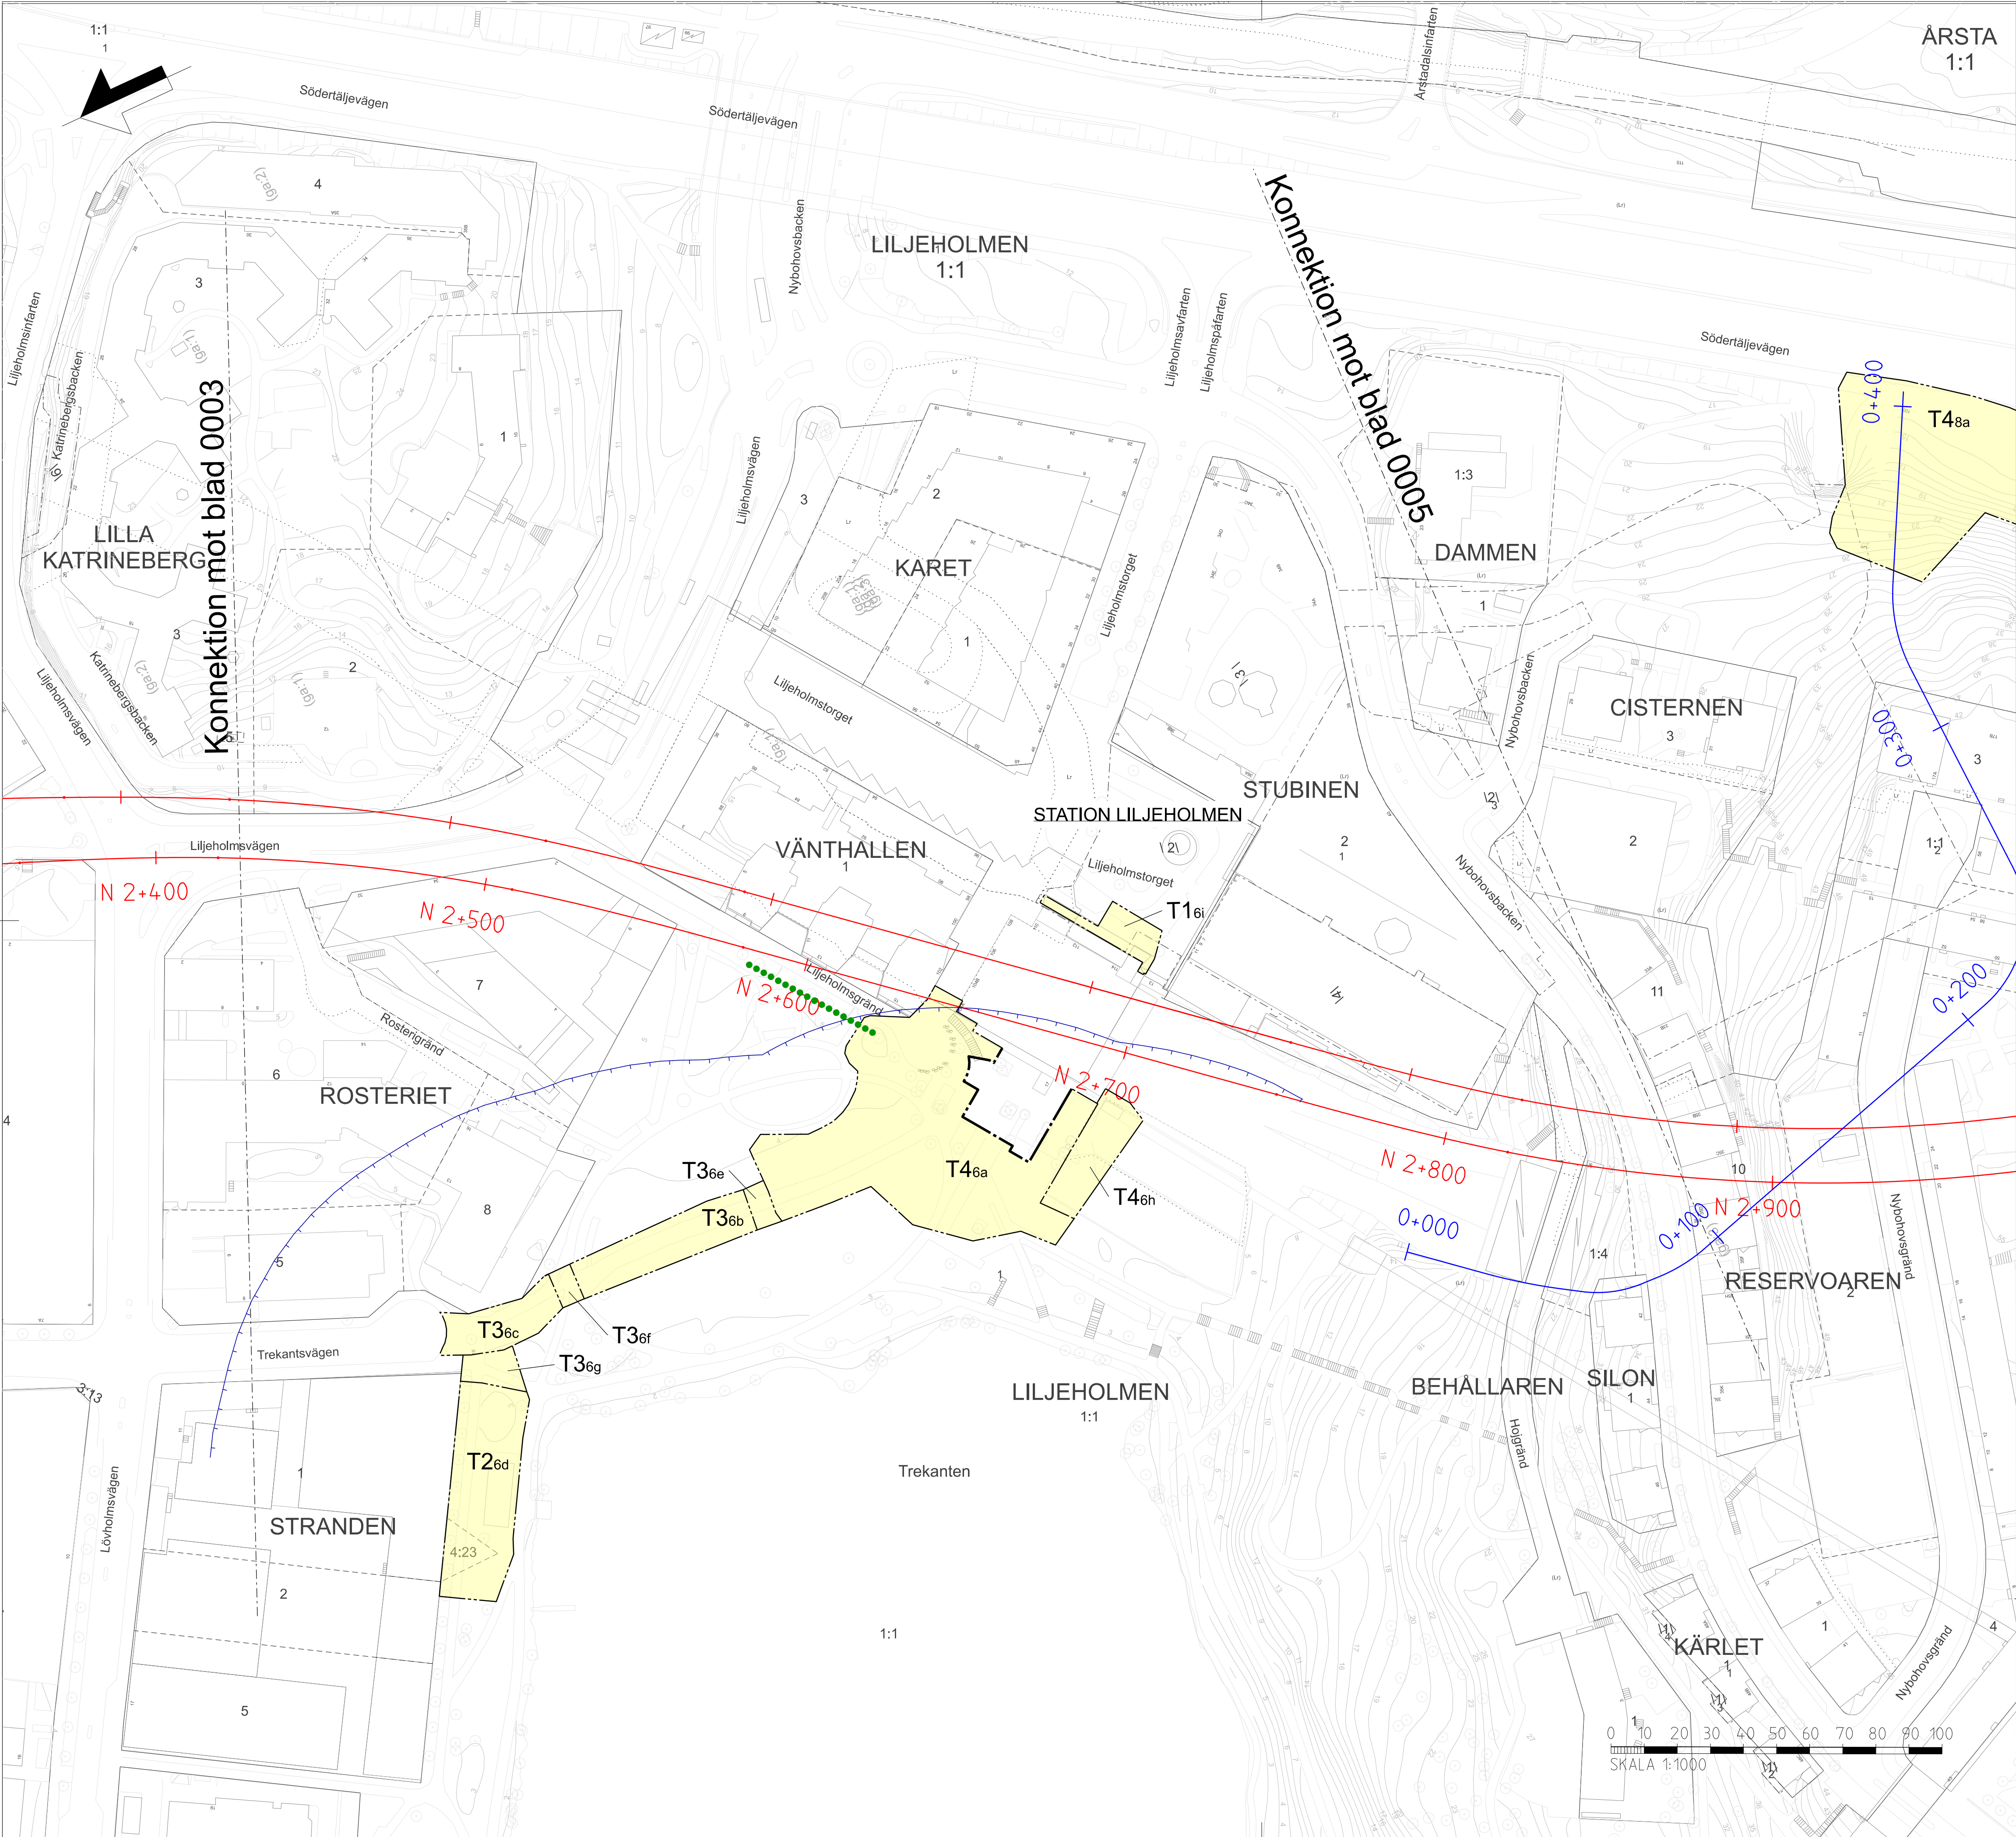

ÅRSTA
1:1

DATUM GRUNDKARTA: 2025-03-21
DATUM FASTIGHETSKARTA: 2025-03-21
KOORDINATSYSTEM: SWEREF 99 18 00 RH2000

TILLFALLIGT MARKANSPRÅK

UTÖVER DE OMRÅDEN SOM REDOVISAS PÅ PLANKARTOR MED PERMANENT MARKANSPRÅK JS1 MED SERVITUTSRÄTT KOMMER ARBETEN ÄVEN ATT PÅGÅ UNDER BYGGSKEDET INOM DE YTOR SOM HAR REDOVISAS MED TILLFALLIG NYTTJANDERÄTT.

- GRÄNS MELLAN PERMANENT MARKANSPRÅK OCH TILLFALLIG NYTTJANDERÄTT OVAN MARK
- GRÄNS FÖR TILLFALLIG NYTTJANDERÄTT UNDER MARK
- GRÄNS FÖR TILLFALLIG NYTTJANDE SAMT MELLAN OLIKA TYPER AV TILLFALLIG NYTTJANDE OVAN MARK

TXyz

RESPEKTIVE YTAS NAMN DÄR TX ANGER ANDAMÅL ENLIGT NEDAN OCH YZ ÄR EN UNIK BENÄMNING DÄR Y VISAR PÅ VILKET GEOGRAFISKT OMRÅDE YTAN TILLHÖR OCH Z ÄR EN NUMRERING INOM DETTA OMRÅDE. SE ÄVEN BILAGA MED DOKUMENTNR 7100-M72-22-00001

T1yz-T6yz

TILLFALLIG NYTTJANDERÄTT

T7yz

TILLFALLIG NYTTJANDERÄTT FÖR SPONT OCH SPONSTAG UNDER MARK

- T1 - TILLFALLIG NYTTJANDERÄTT FÖR BYGGNATION
- T2 - TILLFALLIG NYTTJANDERÄTT FÖR ETABLERING
- T3 - TILLFALLIG NYTTJANDERÄTT FÖR ARBETS- OCH TRANSPORTVÄG
- T4 - TILLFALLIG NYTTJANDERÄTT FÖR BYGGNATION, ETABLERING SAMT ARBETS- OCH TRANSPORTVÄG
- T5 - TILLFALLIG NYTTJANDERÄTT FÖR SÄKERHETSÅVSTÅND VID SPONTARBETEN
- T6 - TILLFALLIG NYTTJANDERÄTT FÖR OMLEDNING AV TRAFIK
- T7 - TILLFALLIG NYTTJANDERÄTT UNDER MARK FÖR SPONT OCH SPONSTAG

TIDER OCH EVENTUELLA RESTRIKTIONER FÖR RESPEKTIVE YTA (TX+yz) REDOVISAS I BILAGA TILL PLANKARTOR. TILLFALLIG NYTTJANDERÄTT, DOKUMENTNUMMER 7100-M72-22-00001

NYA ANLÄGGNINGAR

- NY SPÅRLINJE MED LÅNGDMÄTNING FÖR NORRGAENDE SPÅR
- LÅNGDMÄTNING ARBETSTUNNEL/SERVICETUNNEL
- VAXEL

GRUNDKARTANS BETECKNINGAR

- KVARTERSGRÄNS/TRAKTGRÄNS
- FASTIGHETSGRÄNS
- GRÄNS 3D-FASTIGHET
- SPÅR OVAN MARK
- LEDNINGSRÄTT/SERVITUTSRÄTT
- GEMENSAMHETSANLÄGGNING


VERKSAMHETER/ÅTGÄRDER SOM UNDTAS FRÅN FORBUD ENLIGT MILJÖBALKEN

- MARKERING AV GENERELLT BIOTOPSKYDD
- MARKERING AV STRANDSKYDD

FÖRBUDEN SOM AVSER VERKSAMHET ELLER ÅTGÄRD INOM GENERELLT BIOTOPSKYDDSOmrÅDE (7.11 2 § MB) GÄLLER INTE BYGGANDE AV JÄRNVÄG

FÖRBUDEN MOT ÅTGÄRDER OCH VERKSAMHETER INOM STRANDSKYDDSOmrÅDE (7.15 MB) GÄLLER INTE BYGGANDE AV JÄRNVÄG


SKYLDIGHETEN ATT GÖRA ANMÄLAN FÖR SAMRÄD ENLIGT 12.6 MB GÄLLER INTE FÖR DE VERKSAMHETER OCH ÅTGÄRDER SOM BEHOVS FÖR ATT BYGGA JÄRNVÄGEN OCH SOM FASTSTÄLLS OCH INGÅR I TUNNELBANEANLÄGGNINGEN ELLER OMRÅDE FÖR TILLFALLIG NYTTJANDERÄTT

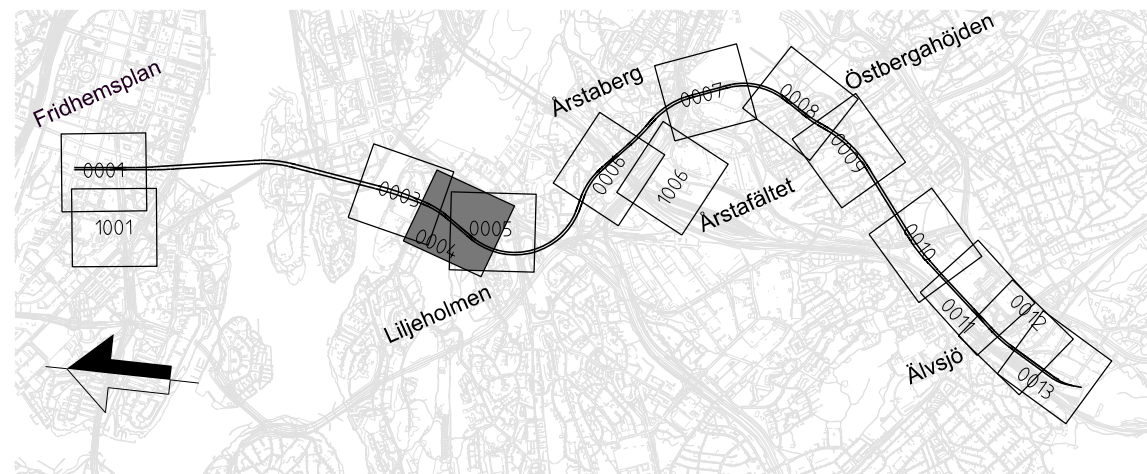

FASTSTÄLLELSEHANDLING
2025-11-21

SWECO 								
Uppdrag nr 30037317		Handläggare C. Gimström	Rit/Konst T. Lundmark	-	-	-	-	
Granskad M. Burström		Godkänd P. Reiland	Rev Ant Revidering avser Sign Datum					
Ort Stockholm		Datum 2025-11-21	JÄRNVÄGSPLAN					
Region Stockholm			Tunnelbana 4 – Gul Fridhemsplan-Älvsjö KM 2+436 – 2+876 Tillfälliga markanspråk Plan					
FUT Handläggare Åsa von Malmberg		Informations säkerhetsklass K1	Förvaltningsnummer M72-X550-10PL-A0288-10-0004		Format A1	Skala 1:1000	Nästa bl 0005	
FUT Granskad Kajsa Nilsson		FUT Godkänd Johan Brantmark	Ritningsnummer M72-X550-10PL-A0288-10-0004		Rev			
FUT Ort Stockholm		Datum 2025-11-21						

Dessa handlingar och tekniska planer har utarbetats av Region Stockholm och Region Stockholm är inte ansvarig för eventuella fel eller skador som kan uppstå vid användning av dessa handlingar.

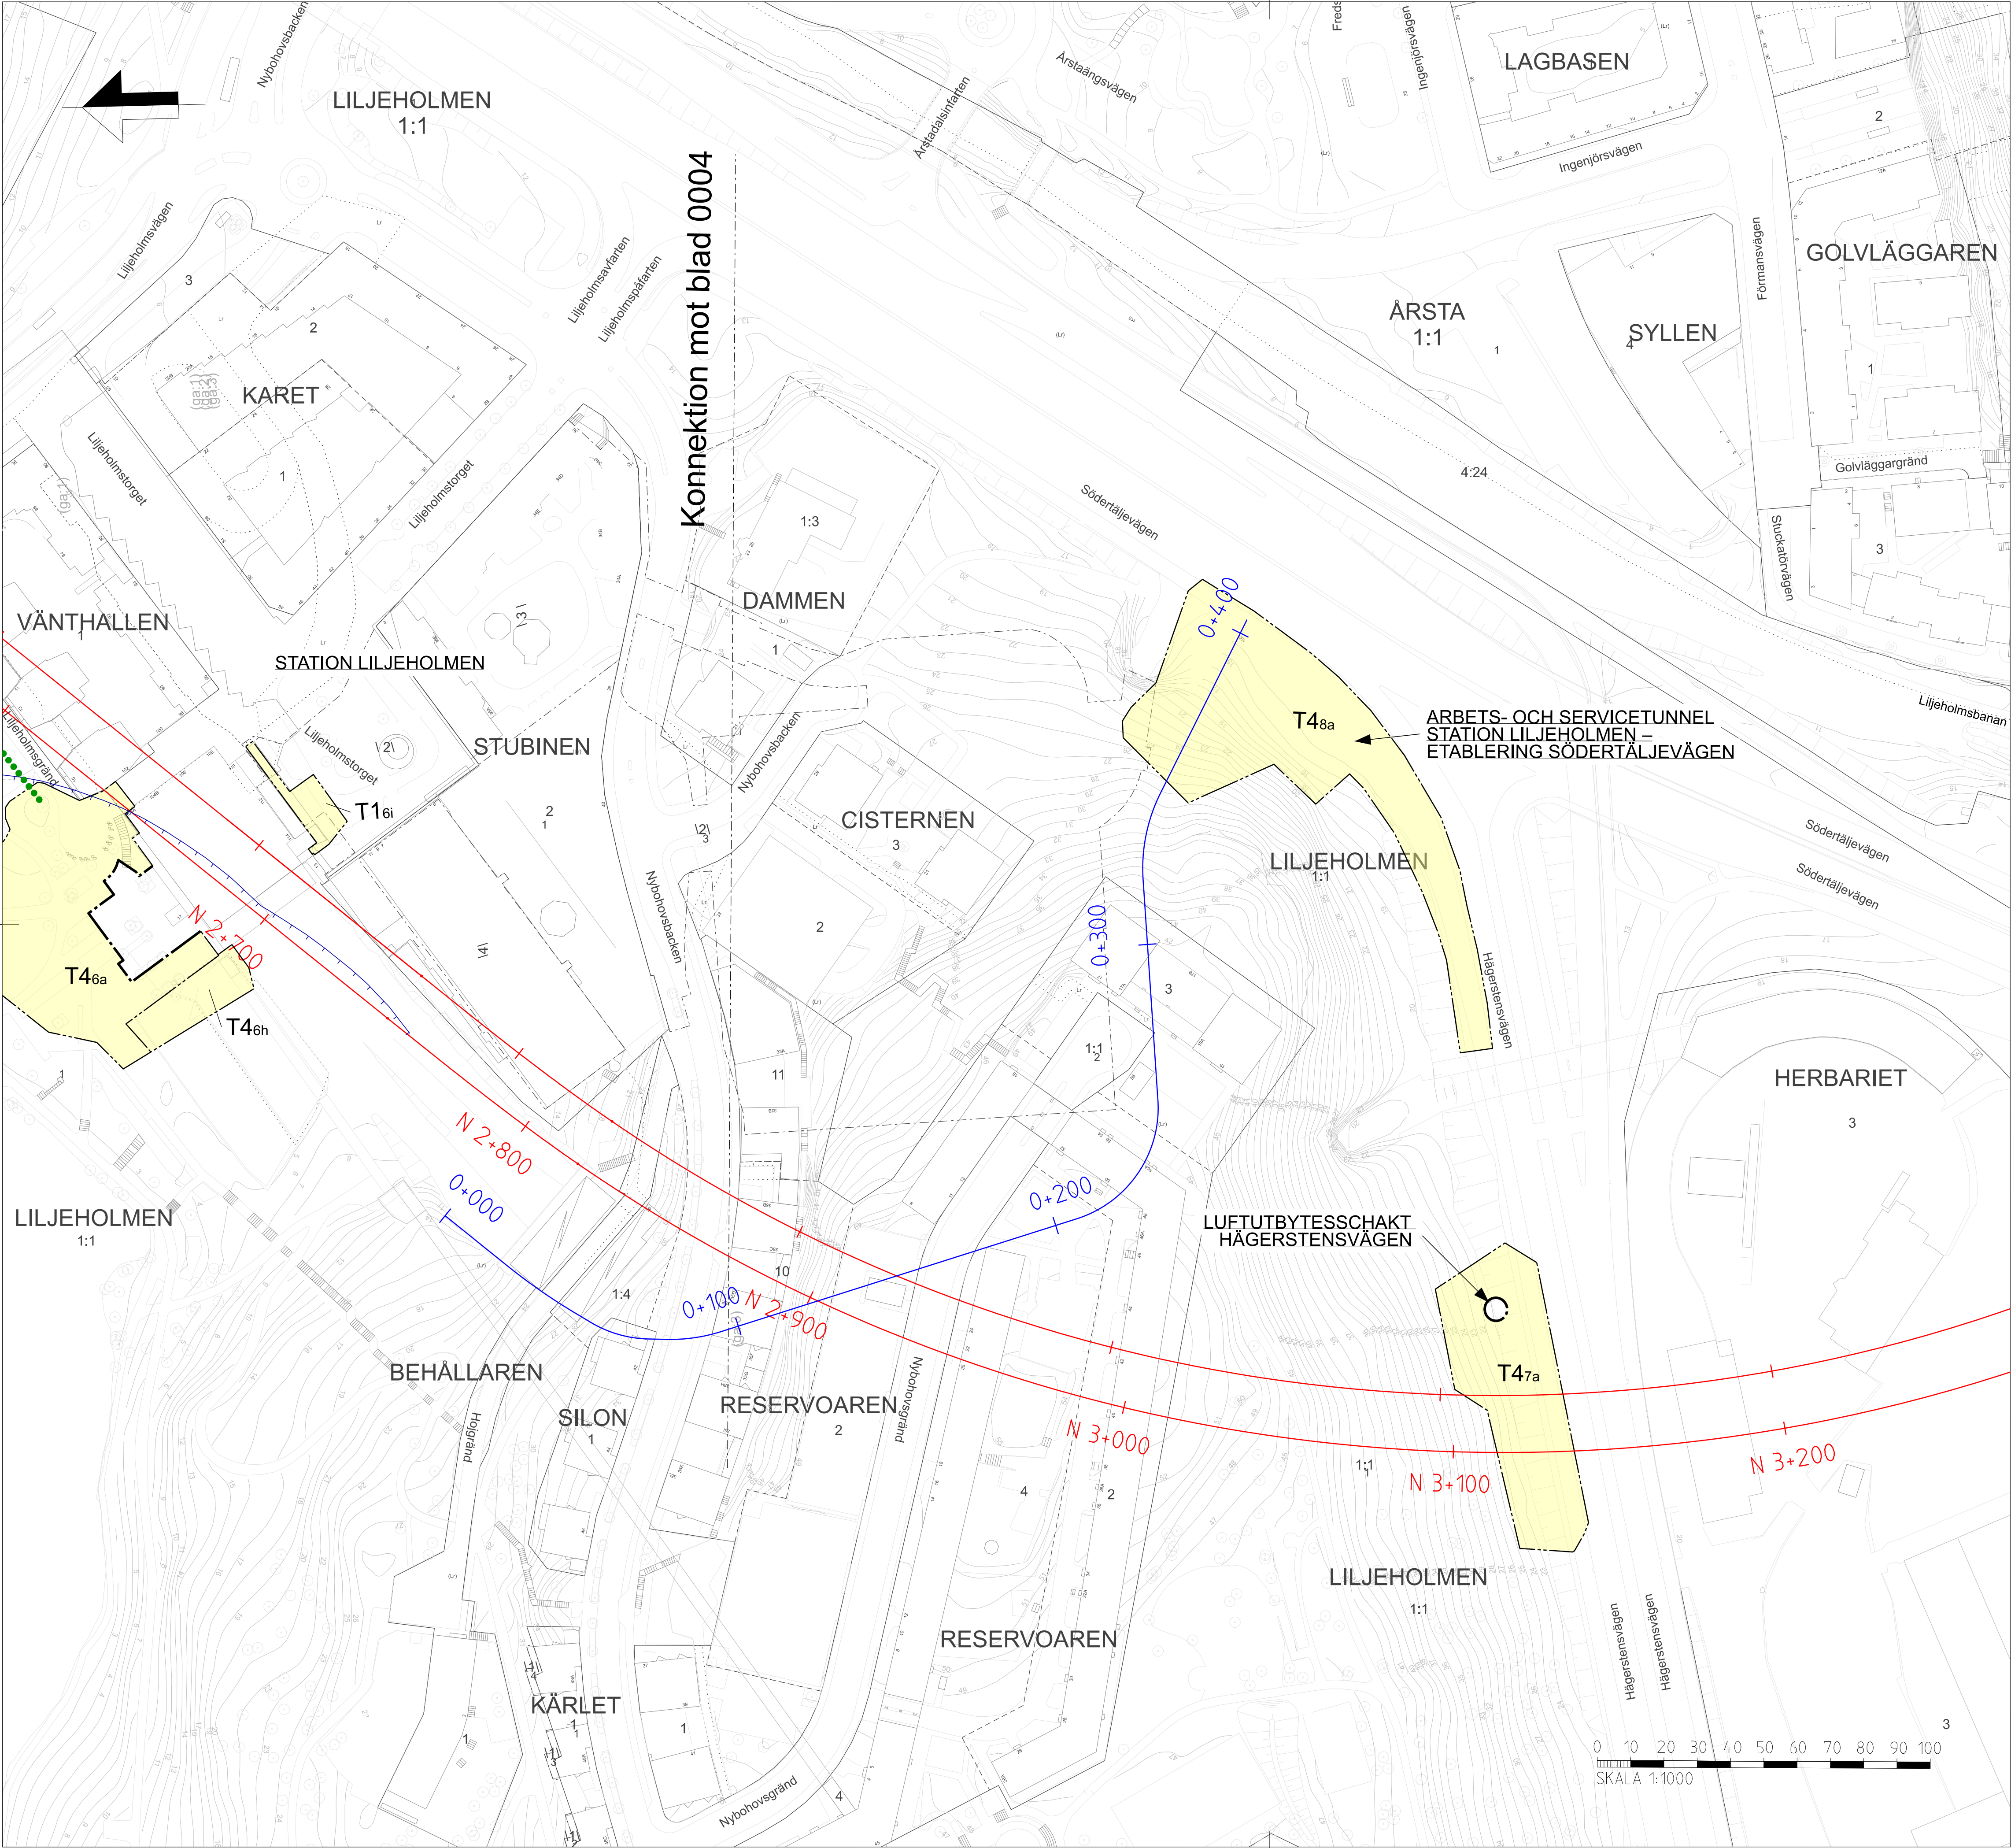

DATUM GRUNDKARTA: 2025-03-21
DATUM FASTIGHETSKARTA: 2025-03-21
KOORDINATSYSTEM: SWEREF 99 18 00 RH2000

TILLFALLIGT MARKANSPRÅK

UTÖVER DE OMRÅDEN SOM REDOVISAS PÅ PLANKARTOR MED PERMANENT MARKANSPRÅK JS1 MED SERVITUTSRÄTT KOMMER ARBETEN ÄVEN ATT PÅGÅ UNDER BYGGSKEDET INOM DE YTOR SOM HAR REDOVISATS MED TILLFALLIG NYTTJANDERÄTT.

- GRÄNS MELLAN PERMANENT MARKANSPRÅK OCH TILLFALLIG NYTTJANDERÄTT OVAN MARK
- GRÄNS FÖR TILLFALLIG NYTTJANDERÄTT UNDER MARK
- GRÄNS FÖR TILLFALLIG NYTTJANDE SAMT MELLAN OLIKA TYPER AV TILLFALLIG NYTTJANDE OVAN MARK

TXyz

T1yz-T6yz

T7yz

RESPEKTIVE YTA NAMN DÄR TX ANGER ANDAMÅL ENLIGT NEDAN OCH YZ ÄR EN UNIK BENÄMNING DÄR Y VISAR PÅ VILKET GEOGRAFISKT OMRÅDE YTAN TILLHÖR OCH Z ÄR EN NUMRERING INOM DETTA OMRÅDE. SE ÄVEN BILAGA MED DOKUMENTNR 7100-M72-22-00001

TILLFALLIG NYTTJANDERÄTT

TILLFALLIG NYTTJANDERÄTT FÖR SPONT OCH SPONTSTAG UNDER MARK

- T1 - TILLFALLIG NYTTJANDERÄTT FÖR BYGGNATION
- T2 - TILLFALLIG NYTTJANDERÄTT FÖR ETABLERING
- T3 - TILLFALLIG NYTTJANDERÄTT FÖR ARBETS- OCH TRANSPORTVÄG
- T4 - TILLFALLIG NYTTJANDERÄTT FÖR BYGGNATION, ETABLERING SAMT ARBETS- OCH TRANSPORTVÄG
- T5 - TILLFALLIG NYTTJANDERÄTT FÖR SÄKERHETSAVSTÅND VID SPONTARBETEN
- T6 - TILLFALLIG NYTTJANDERÄTT FÖR OMLEDNING AV TRAFIK
- T7 - TILLFALLIG NYTTJANDERÄTT UNDER MARK FÖR SPONT OCH SPONTSTAG

TIDER OCH EVENTUELLA RESTRIKTIONER FÖR RESPEKTIVE YTA (TX+YZ) REDOVISAS I BILAGA TILL PLANKARTOR. TILLFALLIG NYTTJANDERÄTT, DOKUMENTNUMMER 7100-M72-22-00001

NYA ANLÄGGNINGAR

- NY SPÅRLINJE MED LÄNGDMÄTNING FÖR NORRGAENDE SPÅR
- LÄNGDMÄTNING ARBETSTUNNEL/SERVICETUNNEL
- VAXEL

GRUNDKARTANS BETECKNINGAR

- KVARTERSGRÄNS/TRAKTGRÄNS
- FASTIGHETSGRÄNS
- GRÄNS 3D-FASTIGHET
- SPÅR OVAN MARK
- LEDNINGSRÄTT/SERVITUTSRÄTT
- GEMENSAMHETSANLÄGGNING


VERKSAMHETER/ÅTGÄRDER SOM UNDANTAS FRÅN FORBUD ENLIGT MILJÖBALKEN

- MARKERING AV GENERELLT BIOTOPSKYDD
- MARKERING AV STRANDSKYDD

FORBUDEN SOM AVSER VERKSAMHET ELLER ÅTGÄRD INOM GENERELLT BIOTOPSKYDDSOMRÅDE (7.11 2 § MB) GÄLLER INTE BYGGANDE AV JÄRNVÄG

FORBUDEN MOT ÅTGÄRDER OCH VERKSAMHETER INOM STRANDSKYDDSOMRÅDE (7.15 MB) GÄLLER INTE BYGGANDE AV JÄRNVÄG

SKYLDIGHETEN ATT GÖRA ANMÄLAN FÖR SAMRÅD ENLIGT 12.6 MB GÄLLER INTE FÖR DE VERKSAMHETER OCH ÅTGÄRDER SOM BEHOVS FÖR ATT BYGGA JÄRNVÄGEN OCH SOM FASTSTÄLLS OCH INGÅR I TUNNELBANEANLÄGGNINGEN ELLER OMRÅDE FÖR TILLFALLIG NYTTJANDERÄTT

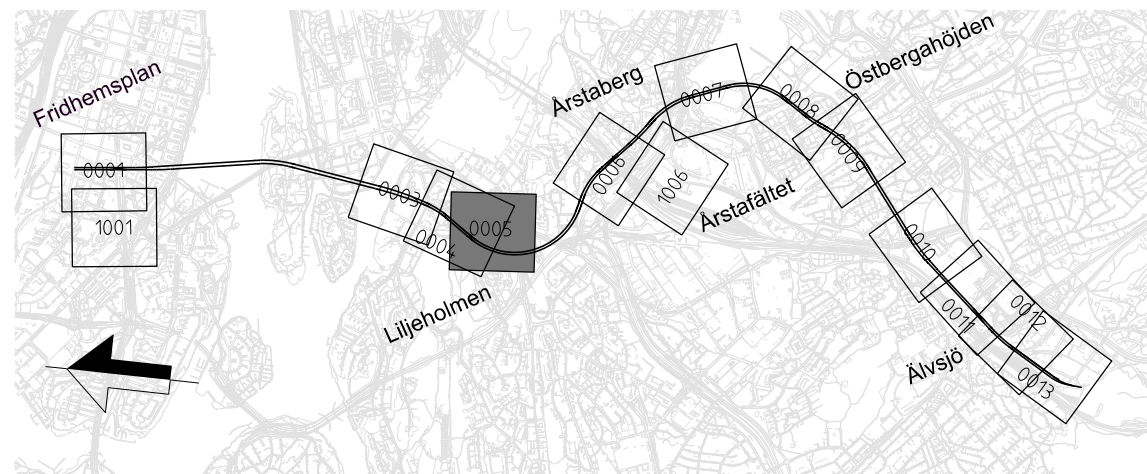


FASTSTÄLLELSEHANDLING
2025-11-21



Uppdrag nr 30037317	Handläggare C. Gimström	Rit/Konst T. Lundmark	Rev	Ant	Revidering avser	Sign	Datum
Granskad M. Burström	Godkänd P. Reiland						
Ort Stockholm	Datum 2025-11-21						
JÄRNVÄGSPLAN							
Tunnelbana 4 - Gul Fridhemsplan-Älvsjö KM 2+876 - 3+274 Tillfälliga markanspråk Plan							
FUT Handläggare Åsa von Malmberg	Informations säkerhetsklass K1						
FUT Granskad Kajsa Nilsson	FUT Godkänd Johan Brantmark	Förvaltningsnummer	Format A1	Skala 1:1000			
FUT Ort Stockholm	Datum 2025-11-21	Ritningsnummer M72-X745-10PL-A0327-10-0005	Nästa bl	Rev 0006			

Dessa handlingar och tekniska lösningar har utarbetats av Region Stockholm och Region Stockholm är inte ansvarig för eventuella fel eller skador som kan uppstå vid användning av dessa handlingar.

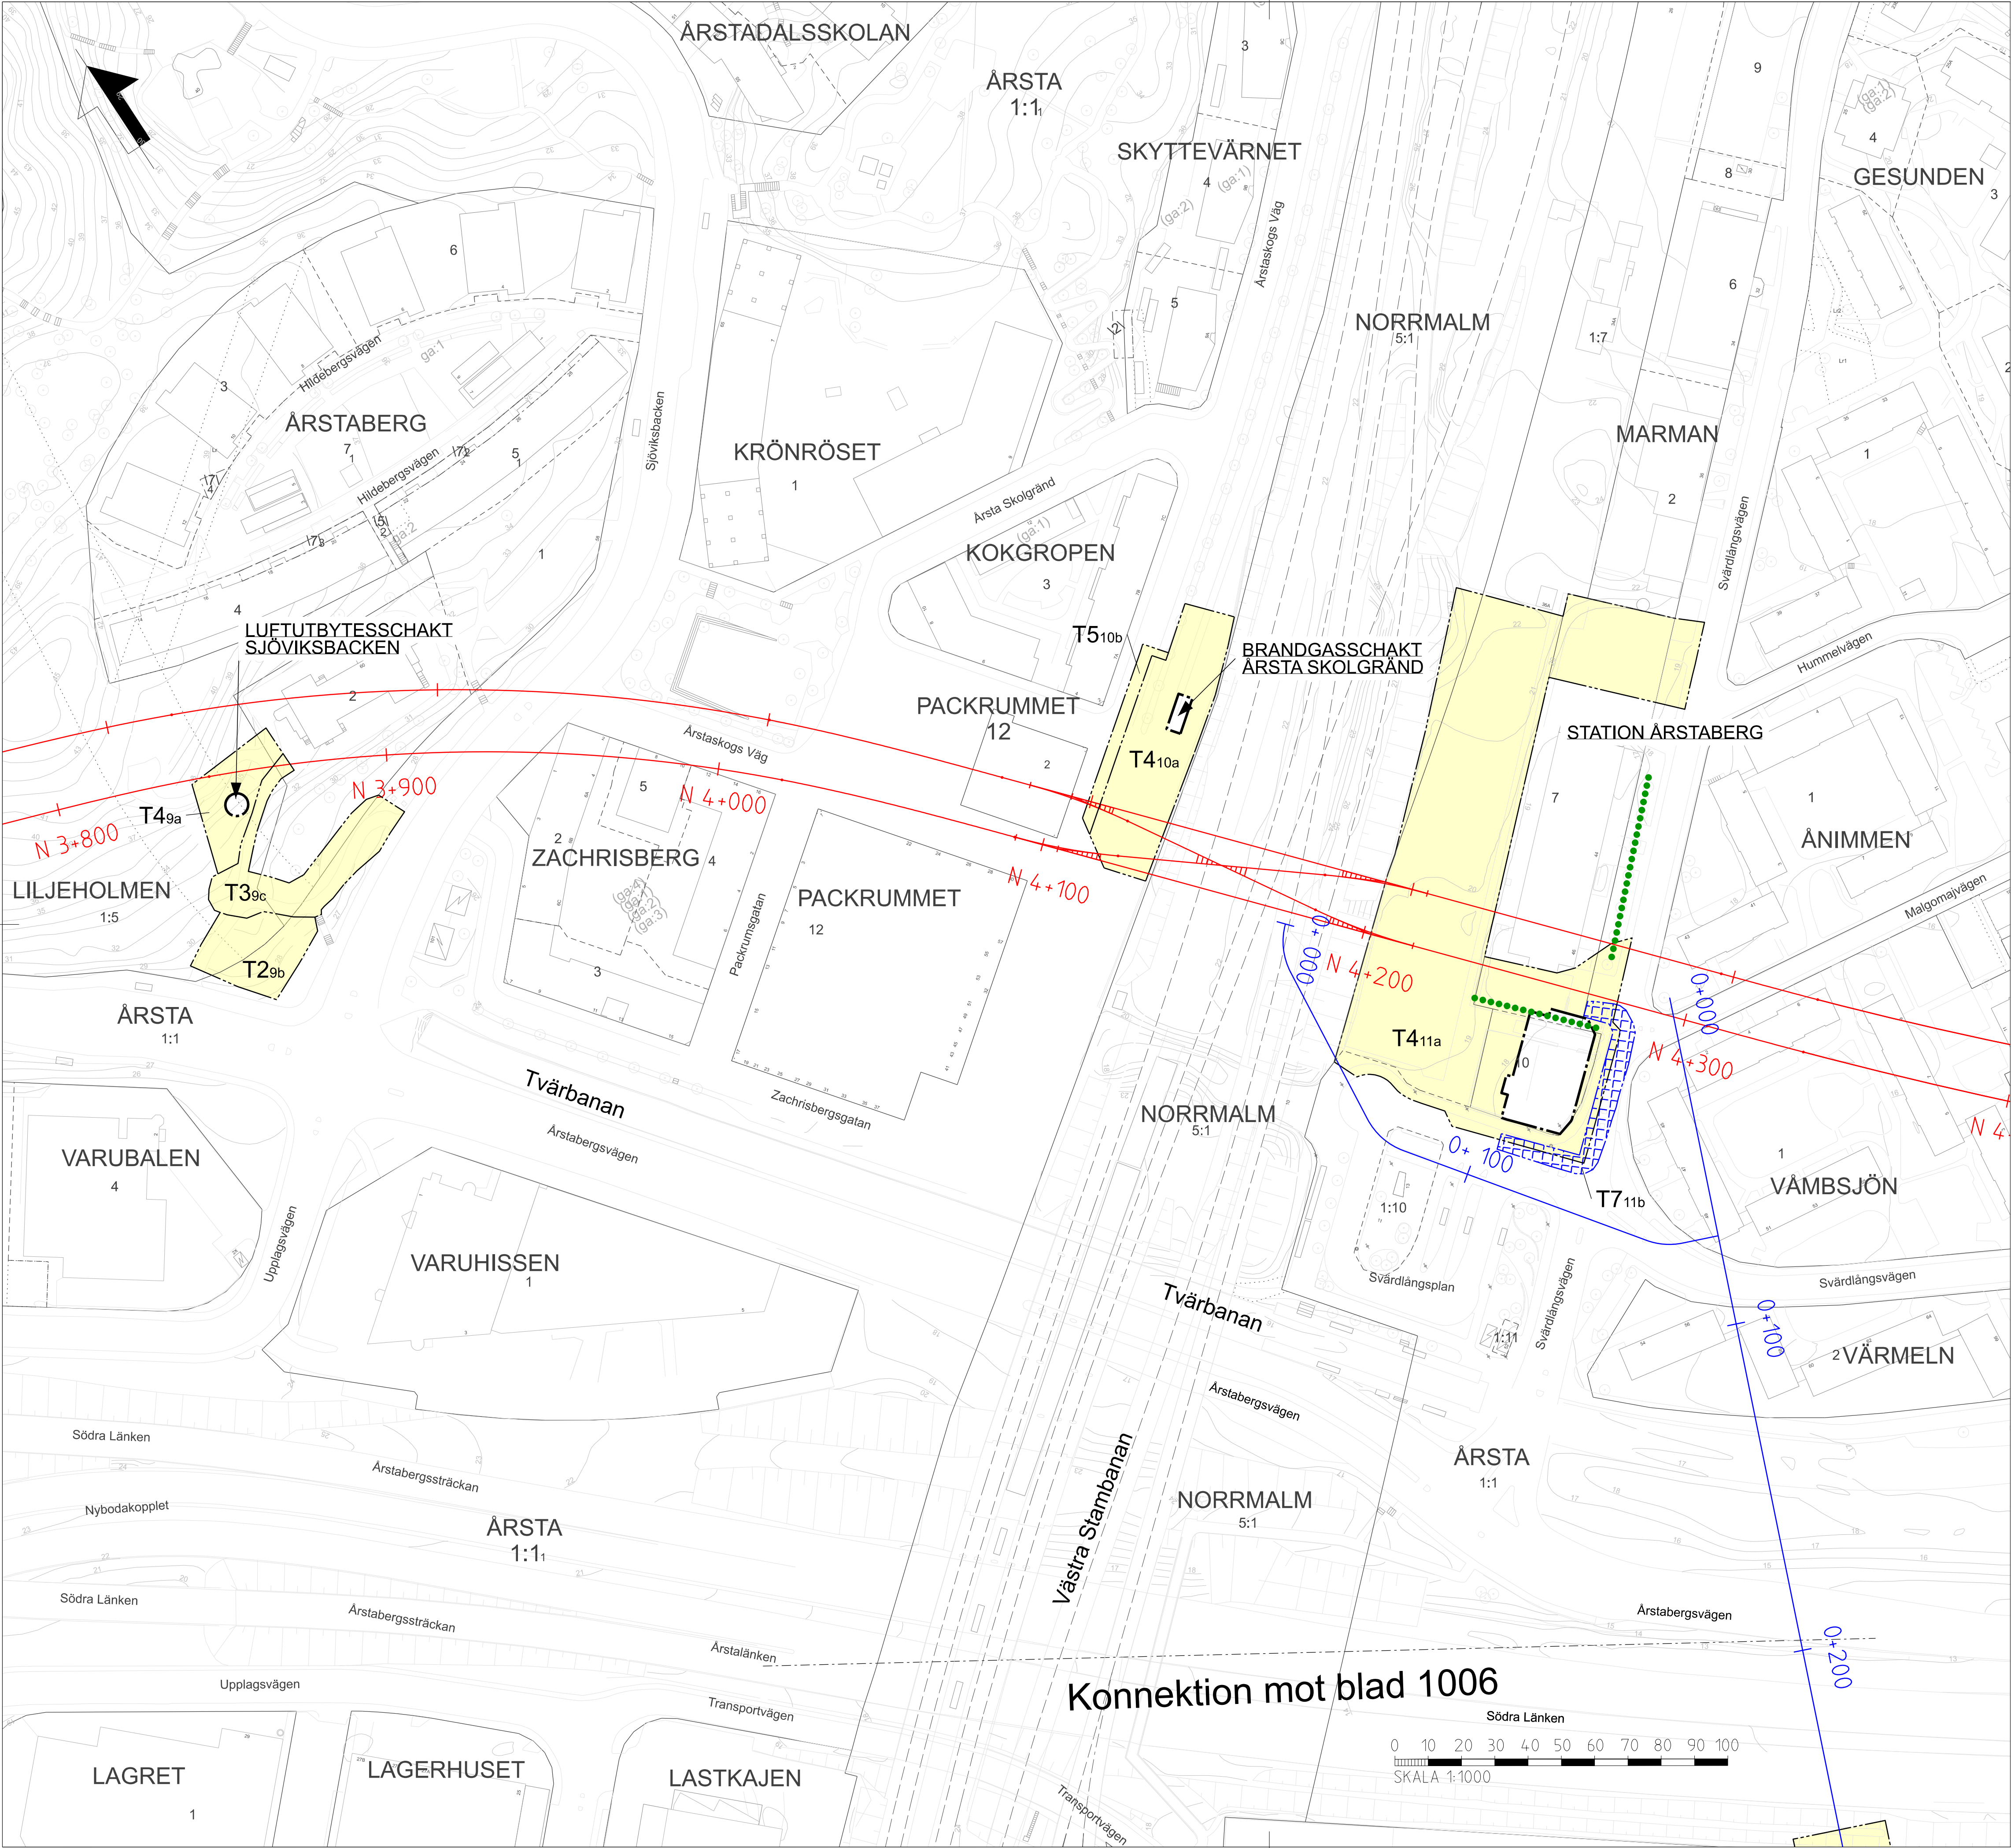

DATUM GRUNDKARTA: 2025-03-21
DATUM FASTIGHETSKARTA: 2025-03-21
KOORDINATSYSTEM: SWEREF 99 18 00 RH2000

TILLFALLIGT MARKANSPRÅK

UTÖVER DE OMRÅDEN SOM REDOVISAS PÅ PLANKARTOR MED PERMANENT MARKANSPRÅK JS1 MED SERVITUTSRÄTT KOMMER ARBETEN ÄVEN ATT PÅGÅ UNDER BYGGSKEDET INOM DE YTOR SOM HAR REDOVISAS MED TILLFALLIG NYTTJANDERÄTT.

- GRÄNS MELLAN PERMANENT MARKANSPRÅK OCH TILLFALLIG NYTTJANDERÄTT OVAN MARK
- GRÄNS FÖR TILLFALLIG NYTTJANDERÄTT UNDER MARK
- GRÄNS FÖR TILLFALLIG NYTTJANDE SAMT MELLAN OLIKA TYPER AV TILLFALLIG NYTTJANDE OVAN MARK

TXyz

T1yz-T6yz

TILLFALLIG NYTTJANDERÄTT

T7yz

TILLFALLIG NYTTJANDERÄTT FÖR SPONT OCH SPONTSTAG UNDER MARK

- T1 - TILLFALLIG NYTTJANDERÄTT FÖR BYGGNATION
- T2 - TILLFALLIG NYTTJANDERÄTT FÖR ETABLERING
- T3 - TILLFALLIG NYTTJANDERÄTT FÖR ARBETS- OCH TRANSPORTVÄG
- T4 - TILLFALLIG NYTTJANDERÄTT FÖR BYGGNATION, ETABLERING SAMT ARBETS- OCH TRANSPORTVÄG
- T5 - TILLFALLIG NYTTJANDERÄTT FÖR SÄKERHETSAVSTÅND VID SPONTARBETEN
- T6 - TILLFALLIG NYTTJANDERÄTT FÖR OMLEDNING AV TRAFIK
- T7 - TILLFALLIG NYTTJANDERÄTT UNDER MARK FÖR SPONT OCH SPONTSTAG

TIDER OCH EVENTUELLA RESTRIKTIONER FÖR RESPEKTIVE YTA (TXyz) REDOVISAS I BILAGA TILL PLANKARTOR, TILLFALLIG NYTTJANDERÄTT, DOKUMENTNUMMER 7100-M72-22-00001.

NYA ANLÄGGNINGAR

- NY SPÅRLINJE MED LÄNGDMÄTNING FÖR NORRGAENDE SPÅR
- LÄNGDMÄTNING ARBETSTUNNEL/SERVICETUNNEL
- VAXEL

GRUNDKARTANS BETECKNINGAR

- KVARTERSGRÄNS/TRAKTGRÄNS
- FASTIGHETSGRÄNS
- GRÄNS 3D-FASTIGHET
- SPÅR OVAN MARK
- LEDNINGSRÄTT/SERVITUTSRÄTT
- GEMENSAMHETSANLÄGGNING


VERKSAMHETER/ÅTGÄRDER SOM UNDANTAS FRÅN FORBUD ENLIGT MILJÖBALKEN

- MARKERING AV GENERELLT BIOTOPSKYDD
- MARKERING AV STRANDSKYDD

FORBUDEN SOM AVSER VERKSAMHET ELLER ÅTGÄRD INOM GENERELLT BIOTOPSKYDDOMRÅDE (7.11 2 §) GÄLLER INTE BYGGANDE AV JÄRNVÄG

FORBUDEN MOT ÅTGÄRDER OCH VERKSAMHETER INOM STRANDSKYDDOMRÅDE (7.15 MB) GÄLLER INTE BYGGANDE AV JÄRNVÄG

SKYLDIGHETEN ATT GÖRA ANMÄLAN FÖR SAMRÅD ENLIGT 12.6 MB GÄLLER INTE FÖR DE VERKSAMHETER OCH ÅTGÄRDER SOM BEHOVS FÖR ATT BYGGA JÄRNVÄGEN OCH SOM FASTSTÄLLS OCH INGÅR I TUNNELBANEANLÄGGNINGEN ELLER OMRÅDE FÖR TILLFALLIG NYTTJANDERÄTT

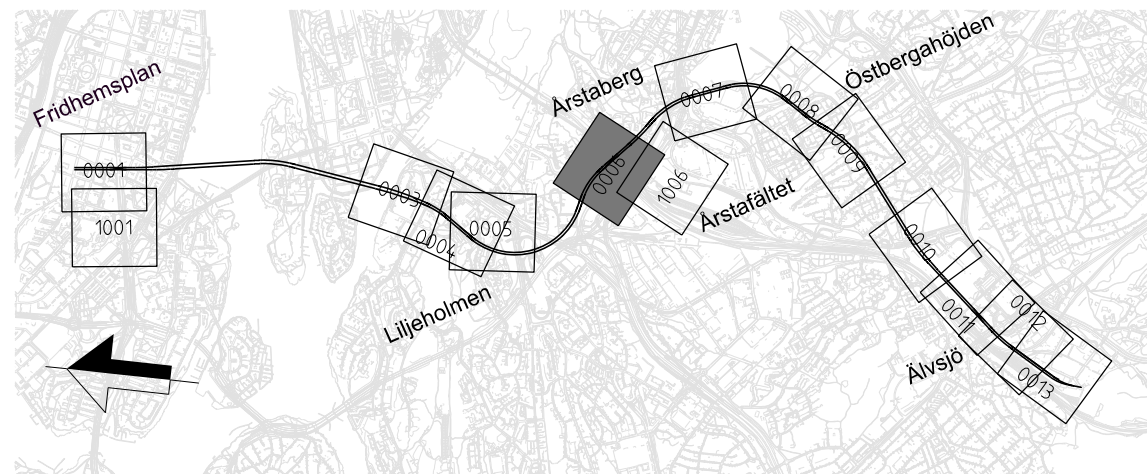

FASTSTÄLLELSEHANDLING 2025-11-21

SWECO

Uppdrag nr 30037317

Handläggare M. Burström

Godkänd P. Reiland

Ort Stockholm

Datum 2025-11-21

FUT Handläggare Åsa von Malmberg

FUT Granskad Kajsa Nilsson

FUT Ort Stockholm

Rev -

Ant -

Revidering avser -

Sign -

Datum -

JÄRNVÄGSPLAN

Tunnelbana 4 - Gul
Fridhemsplan-Älvsjö
KM 3+768 - 4+386

Tillfälliga markanspråk
Plan

Förvaltningsnummer

Format A1

Skala 1:1000


Nästa bl

Rev

Konnektion mot blad 1006



Om du har tillgång till kartan, kan du se om det finns några ändringar som inte är markerade på kartan. Om du inte hittar några ändringar, kan du använda kartan som en referens för att se om det finns några ändringar som inte är markerade på kartan.

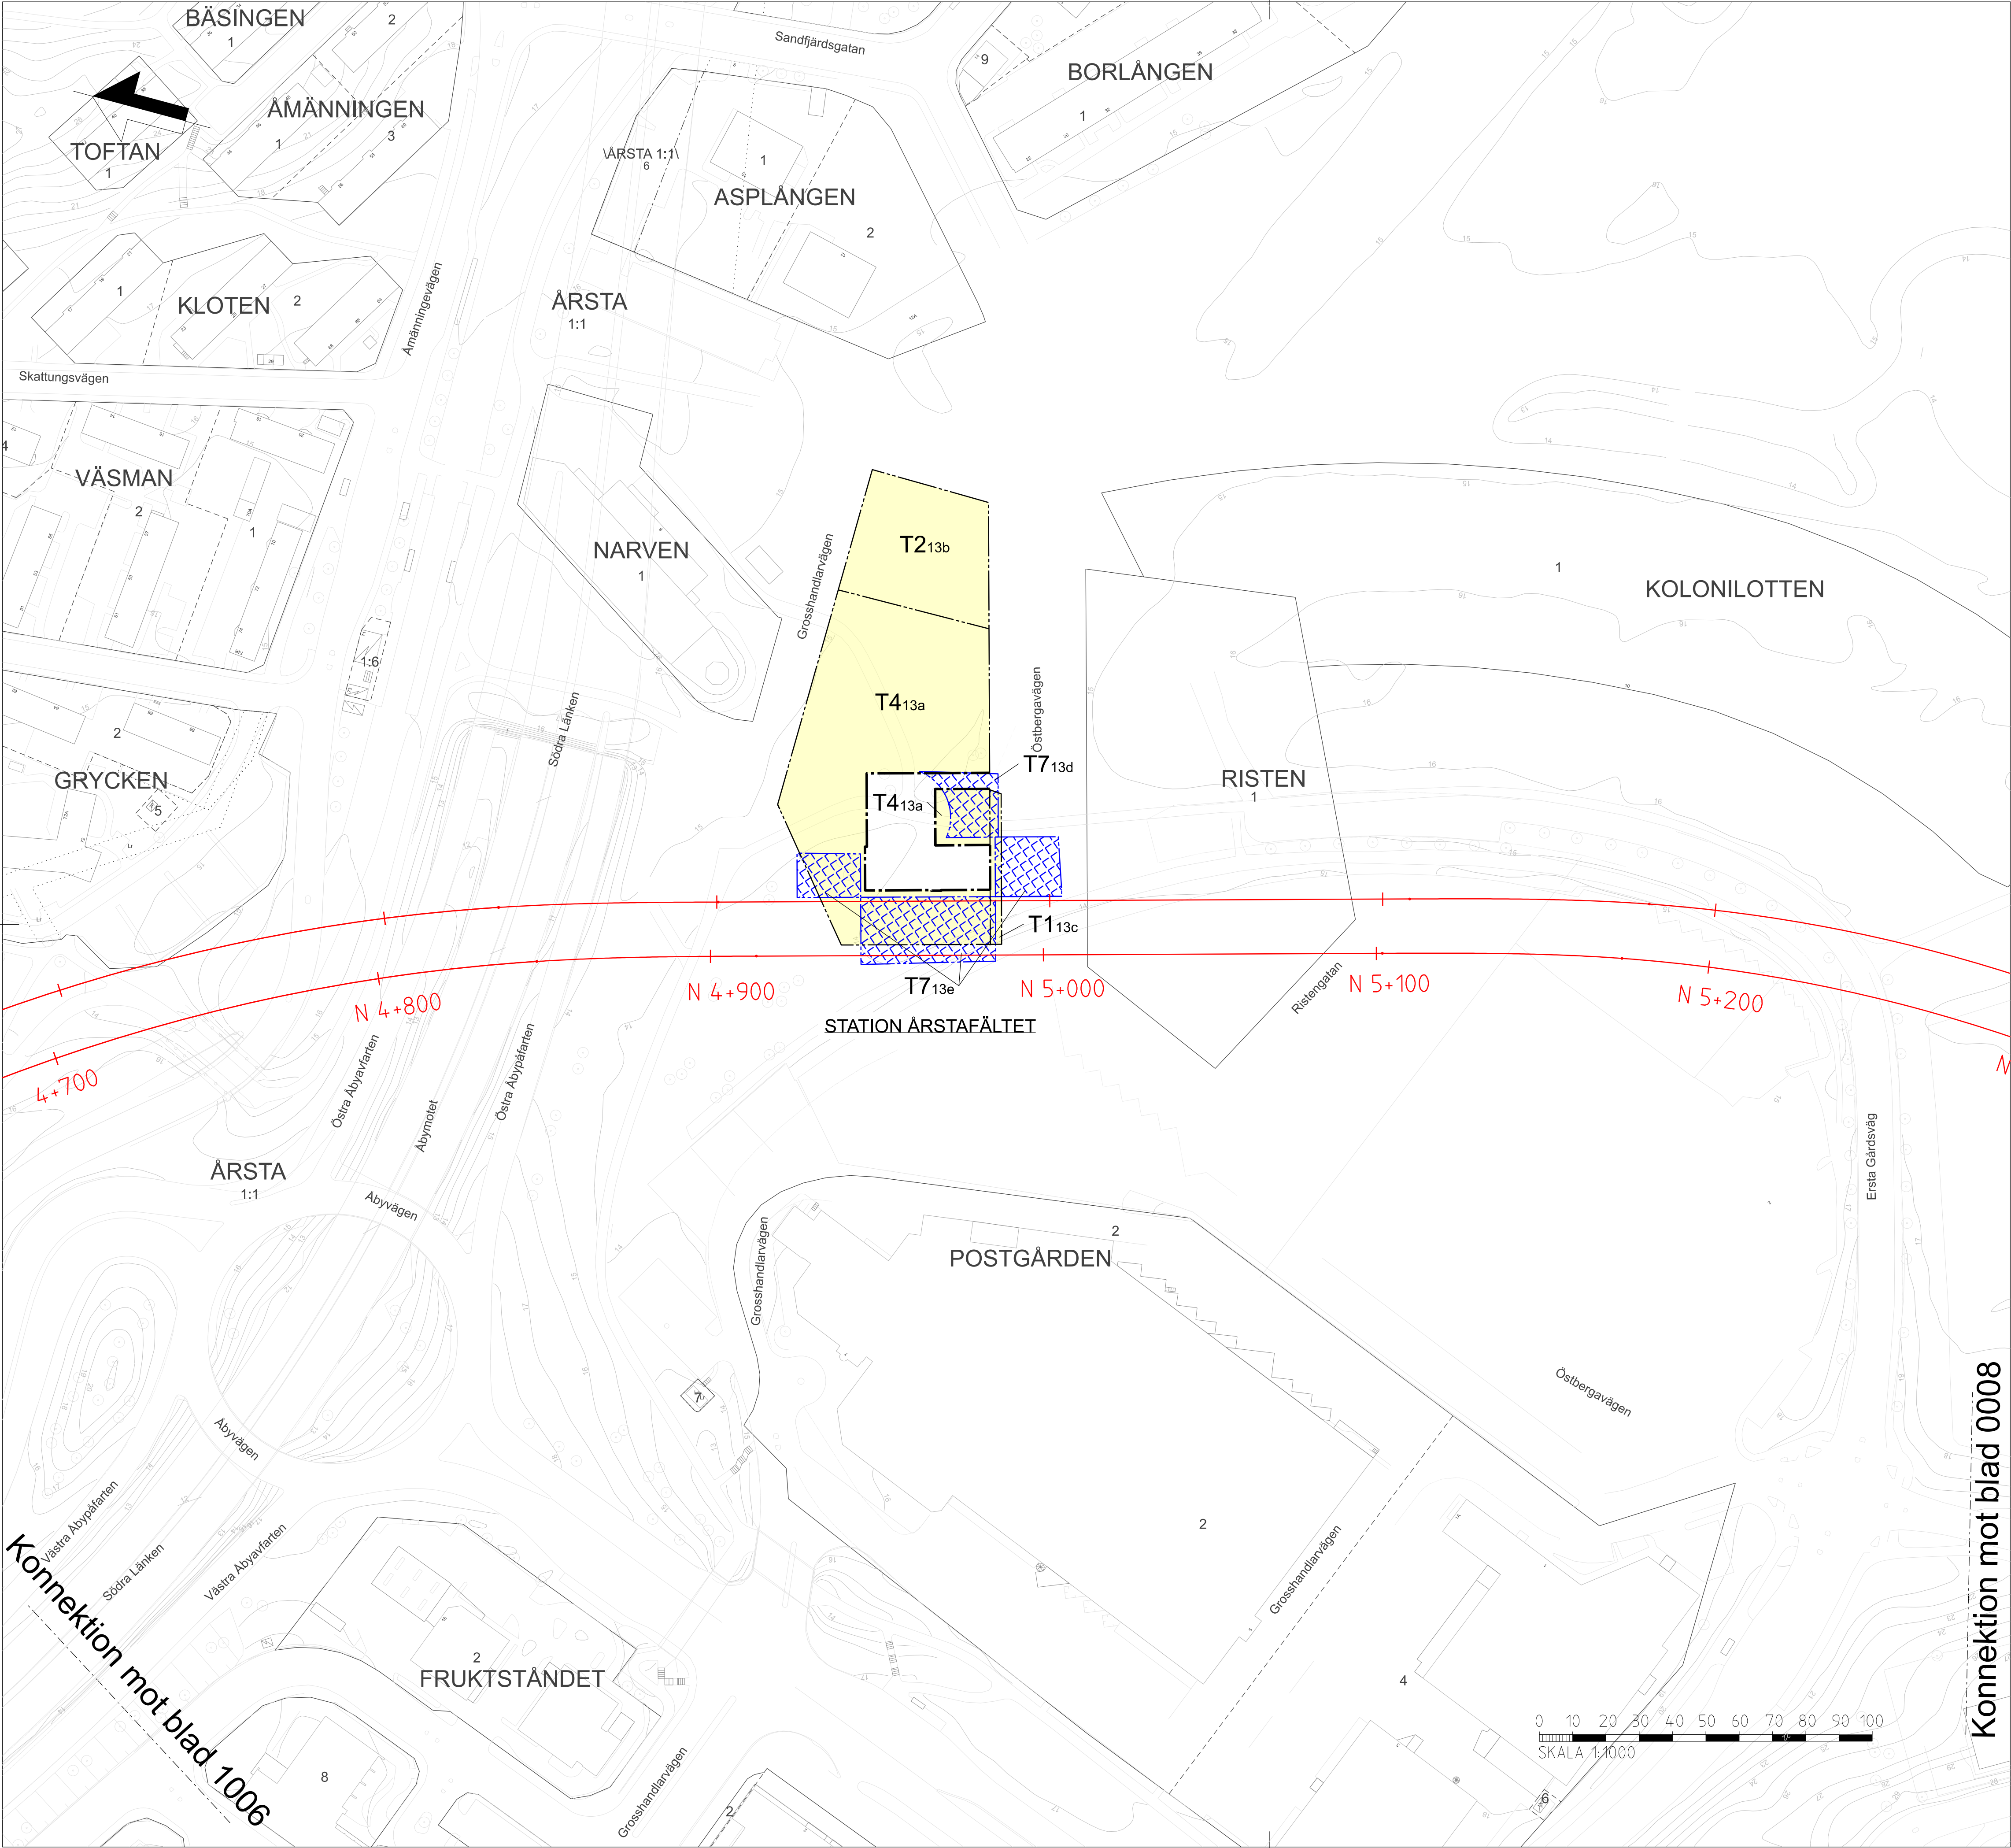

DATUM GRUNDKARTA: 2025-03-21
DATUM FASTIGHETSKARTA: 2025-03-21
KOORDINATSYSTEM: SWEREF 99 18 00 RH2000

TILLFÄLLIGT MARKANSPRÅK

UTÖVER DE OMRÅDEN SOM REDOVISAS PÅ PLANKARTOR MED PERMANENT MARKANSPRÅK JS1 MED SERVITUTSRÄTT KOMMER ARBETEN ÄVEN ATT PÅGÅ UNDER BYGGSKEDET INOM DE YTOR SOM HAR REDOVISAS MED TILLFÄLLIG NYTTJANDERÄTT

GRÄNS MELLAN PERMANENT MARKANSPRÅK OCH TILLFÄLLIG NYTTJANDERÄTT OVAN MARK

GRÄNS FÖR TILLFÄLLIG NYTTJANDERÄTT UNDER MARK

GRÄNS FÖR TILLFÄLLIGT NYTTJANDE SAMT MELLAN OLIKA TYPER AV TILLFÄLLIGT NYTTJANDE OVAN MARK

TXyz

RESPEKTIVE YTAS NAMN DÄR TX ÄR ANGIVET ENLIGT ENLIGT NEDAN OCH YZ ÄR EN UNIK BENÄMNING DÄR Y VISAR PÅ VILKET GEOGRAFISKT OMRÅDE YTAN TILLHÖR OCH Z ÄR EN NUMRERING INOM DETTA OMRÅDE. SE ÄVEN BILAGA MED DOKUMENTNR 7100-M72-22-00001

T1yz-T6yz

TILLFÄLLIG NYTTJANDERÄTT

T7yz

TILLFÄLLIG NYTTJANDERÄTT FÖR SPONT OCH SPONTSTAG UNDER MARK

T1 - TILLFÄLLIG NYTTJANDERÄTT FÖR BYGGNATION

T2 - TILLFÄLLIG NYTTJANDERÄTT FÖR ETABLERING

T3 - TILLFÄLLIG NYTTJANDERÄTT FÖR ARBETS- OCH TRANSPORTVÄG

T4 - TILLFÄLLIG NYTTJANDERÄTT FÖR BYGGNATION, ETABLERING SAMT ARBETS- OCH TRANSPORTVÄG

T5 - TILLFÄLLIG NYTTJANDERÄTT FÖR SÄKERHETSAVSTÅND VID SPONTARBETEN

T6 - TILLFÄLLIG NYTTJANDERÄTT FÖR OMLEDNING AV TRAFIK

T7 - TILLFÄLLIG NYTTJANDERÄTT UNDER MARK FÖR SPONT OCH SPONTSTAG

TIDER OCH EVENTUELLA RESTRIKTIONER FÖR RESPEKTIVE YTA (TX+YZ) REDOVISAS I BILAGA TILL PLANKARTOR. TILLFÄLLIG NYTTJANDERÄTT, DOKUMENTNUMMER 7100-M72-22-00001

NYA ANLÄGGNINGAR

N 0+000

NY SPÅRLINJE MED LÄNGDMÄTNING FÖR NORRGAENDE SPÅR

0+000

LÄNGDMÄTNING ARBETSTUNNEL/SERVICETUNNEL

VAXEL

VAXEL

GRUNDKARTANS BETECKNINGAR

KVARTERSGRÄNS/TRAKTGRÄNS

FASTIGHETSGRÄNS

GRÄNS 3D-FASTIGHET

SPÅR OVAN MARK

LEDNINGSRÄTT/SERVITUTSRÄTT

GEMENSAMHETSANLÄGGNING

VERKSAMHET/ÅTGÄRDER SOM UNDTAS FRÅN FORBUD ENLIGT MILJÖBALKEN

MARKERING AV GENERELLT BIOTOPSKYDD

MARKERING AV STRANDSKYDD

FORBUDEN SOM AVSER VERKSAMHET ELLER ÅTGÄRD INOM GENERELLT BIOTOPSKYDDSOmrÅDE (7.11 2 s1 MB) GÄLLER INTE BYGGANDE AV JÄRNVÄG

FORBUDEN MOT ÅTGÄRDER OCH VERKSAMHETER INOM STRANDSKYDDSOmrÅDE (7.15 MB) GÄLLER INTE BYGGANDE AV JÄRNVÄG

SKYLDIGHETEN ATT GÖRA ANMÄLAN FÖR SAMRÅD ENLIGT 12.6 MB GÄLLER INTE FÖR DE VERKSAMHETER OCH ÅTGÄRDER SOM BEHOVS FÖR ATT BYGGA JÄRNVÄGEN OCH SOM FASTSTÄLLS OCH INGÅR I TUNNELBANEANLÄGGNINGEN ELLER OMRÅDE FÖR TILLFÄLLIG NYTTJANDERÄTT

FASTSTÄLLELSEHANDLING 2025-11-21

SWECO							
Uppdrag nr 30037317	Handläggare C. Gimström	Rit/Konst T. Lundmark	Rev	Ant	Revidering avser	Sign	Datum
Granskad M. Burström	Godkänd P. Reiland	JÄRNVÄGSPLAN					
Ort Stockholm	Datum 2025-11-21	Tunnelbana 4 – Gul Fridhemsplan-Älvsjö KM 4+682 – 5+291 Tillfälliga markanspråk Plan					
FUT Handläggare Åsa von Malmberg	Informations säkerhetsklass K1	Förvaltningsnummer	Format A1	Skala 1:1000			
FUT Granskad Kajsa Nilsson	FUT Godkänd Johan Brantmark						
FUT Ort Stockholm	Datum 2025-11-21	Ritningsnummer M72-X630-10PL-A0529-10-0007	Nästa bl 0008	Rev			


Konnektion mot blad 0008

SKALA 1:1000

Ritningsfil:
Plottidatum:
Plottad av:

FILES
DATES
USERS

Den här handlingen och de tekniska lösningarna som den innehåller är avsedda att användas som grund för beslut om bygglov och andra åtgärder som rör planläggning och bygglov. Den här handlingen ska inte användas som grund för beslut om andra åtgärder som rör planläggning och bygglov.

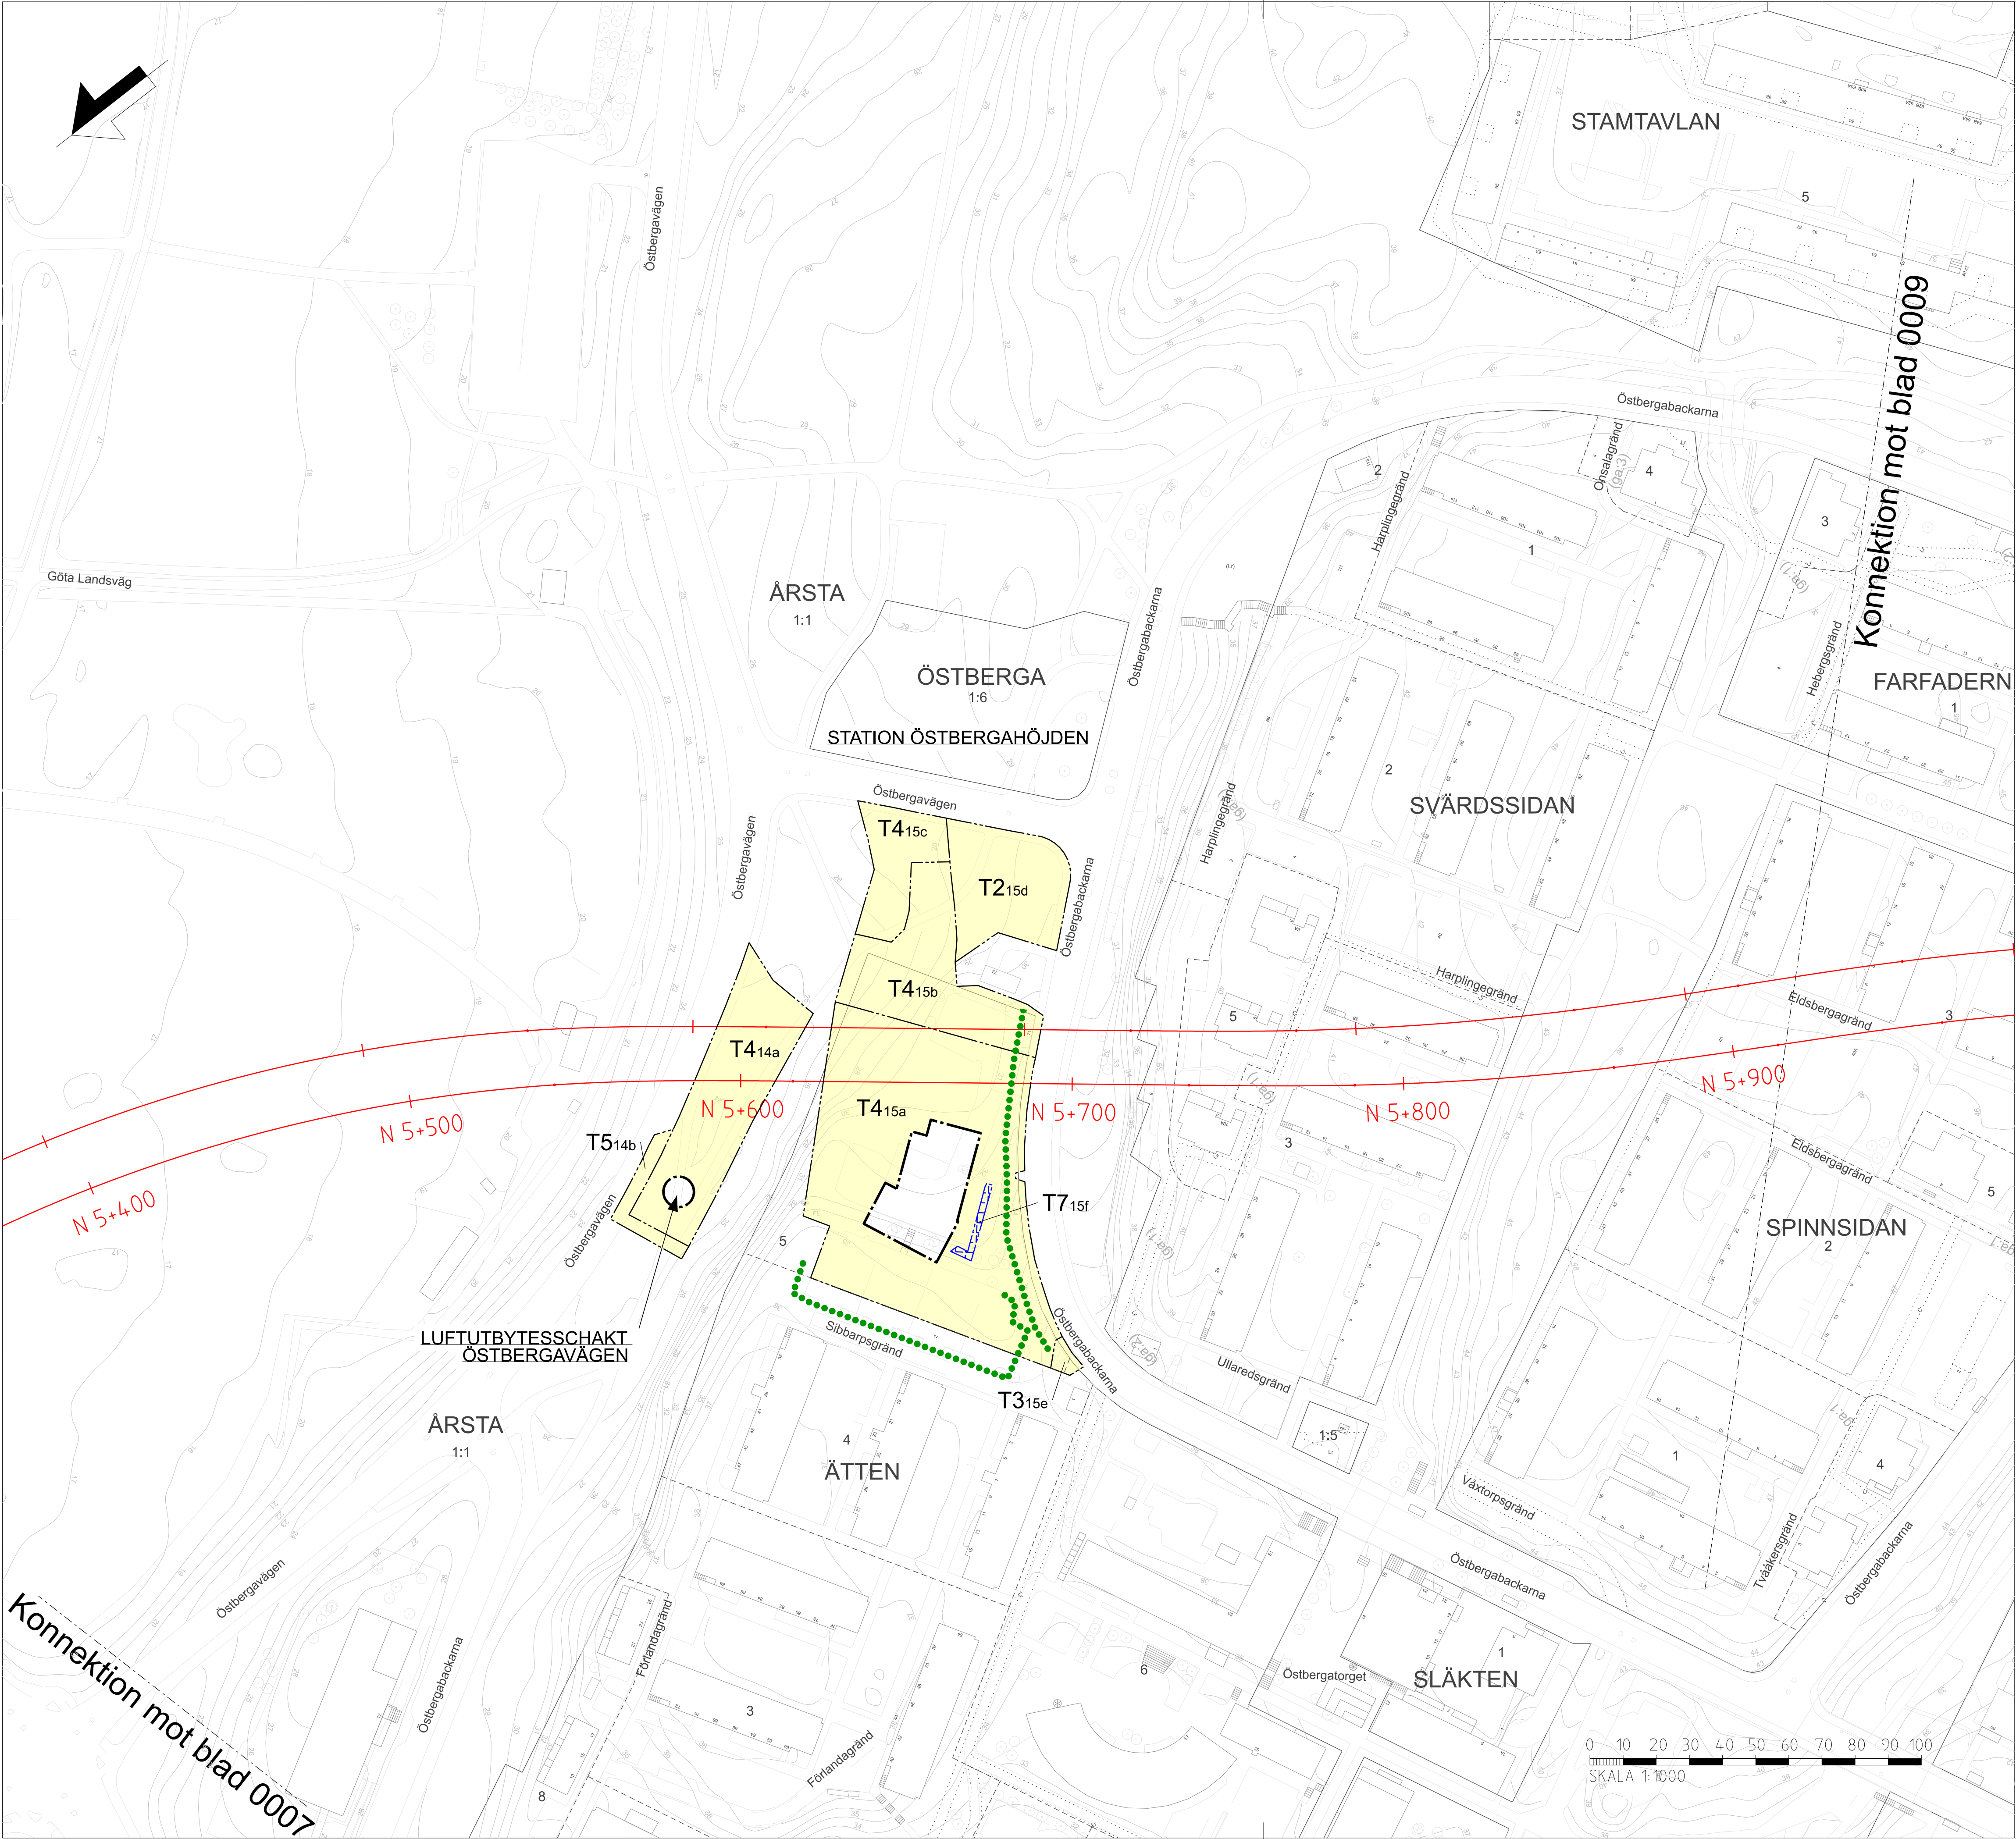

DATUM GRUNDKARTA: 2025-03-21
DATUM FASTIGHETSKARTA: 2025-03-21
KOORDINATSYSTEM: SWEREF 99 18 00 RH2000

TILLFALLIGT MARKANSPRÅK

UTÖVER DE OMRÅDEN SOM REDOVISAS PÅ PLANKARTOR MED PERMANENT MARKANSPRÅK JS1 MED SERVITUTSRÄTT KOMMER ARBETEN ÄVEN ATT PÅGÅ UNDER BYGGSKEDET INOM DE YTOR SOM HAR REDOVISATS MED TILLFALLIG NYTTJANDERÄTT.

- GRÄNS MELLAN PERMANENT MARKANSPRÅK OCH TILLFALLIG NYTTJANDERÄTT OVAN MARK
- GRÄNS FÖR TILLFALLIG NYTTJANDERÄTT UNDER MARK
- GRÄNS FÖR TILLFALLIG NYTTJANDE SAMT MELLAN OLIKA TYPER AV TILLFALLIG NYTTJANDE OVAN MARK

TXyz

RESPEKTIVE YTAS NAMN DÄR TX ANGER ANDAMÅL ENLIGT NEDAN OCH YZ ÄR EN UNIK BENÄMNING DÄR Y VISAR PÅ VILKET GEOGRAFISKT OMRÅDE YTAN TILLHÖR OCH Z ÄR EN NUMRERING INOM DETTA OMRÅDE. SE ÄVEN BILAGA MED DOKUMENTNR 7100-M72-22-00001

T1yz-T6yz

TILLFALLIG NYTTJANDERÄTT

T7yz

TILLFALLIG NYTTJANDERÄTT FÖR SPONT OCH SPONSTAG UNDER MARK

- T1 - TILLFALLIG NYTTJANDERÄTT FÖR BYGGNATION
- T2 - TILLFALLIG NYTTJANDERÄTT FÖR ETABLERING
- T3 - TILLFALLIG NYTTJANDERÄTT FÖR ARBETS- OCH TRANSPORTVÄG
- T4 - TILLFALLIG NYTTJANDERÄTT FÖR BYGGNATION, ETABLERING SAMT ARBETS- OCH TRANSPORTVÄG
- T5 - TILLFALLIG NYTTJANDERÄTT FÖR SÄKERHETSAVSTÅND VID SPONTARBETEN
- T6 - TILLFALLIG NYTTJANDERÄTT FÖR OMLEDNING AV TRAFIK
- T7 - TILLFALLIG NYTTJANDERÄTT UNDER MARK FÖR SPONT OCH SPONSTAG

TIDER OCH EVENTUELLA RESTRIKTIONER FÖR RESPEKTIVE YTA (TX+yz) REDOVISAS I BILAGA TILL PLANKARTOR. TILLFALLIG NYTTJANDERÄTT, DOKUMENTNUMMER 7100-M72-22-00001

NYA ANLÄGGNINGAR

- NY SPÅRLINJE MED LÄNGDMÄTNING FÖR NORRGAENDE SPÅR
- LÄNGDMÄTNING ARBETSTUNNEL/SERVICETUNNEL
- VAXEL

GRUNDKARTANS BETECKNINGAR

- KVARTERSGRÄNS/TRAKTGRÄNS
- FASTIGHETSGRÄNS
- GRÄNS 3D-FASTIGHET
- SPÅR OVAN MARK
- LEDNINGSRÄTT/SERVITUTSRÄTT
- GEMENSAMHETSANLÄGGNING


VERKSAMHETER/ÅTGÄRDER SOM UNDANTAS FRÅN FORBUD ENLIGT MILJÖBALKEN

- MARKERING AV GENERELLT BIOTOPSKYDD
- MARKERING AV STRANDSKYDD

FORBUDEN SOM AVSER VERKSAMHET ELLER ÅTGÄRD INOM GENERELLT BIOTOPSKYDDSOMRÅDE (7.11 2 § MB) GÄLLER INTE BYGGANDE AV JÄRNVÄG


FORBUDEN MOT ÅTGÄRDER OCH VERKSAMHETER INOM STRANDSKYDDSOMRÅDE (7.15 MB) GÄLLER INTE BYGGANDE AV JÄRNVÄG

SKYLDIGHETEN ATT GÖRA ANMÄLAN FÖR SAMRÅD ENLIGT 12.6 MB GÄLLER INTE FÖR DE VERKSAMHETER OCH ÅTGÄRDER SOM BEHOVS FÖR ATT BYGGA JÄRNVÄGEN OCH SOM FASTSTÄLLS OCH INGÅR I TUNNELBANEANLÄGGNINGEN ELLER OMRÅDE FÖR TILLFALLIG NYTTJANDERÄTT

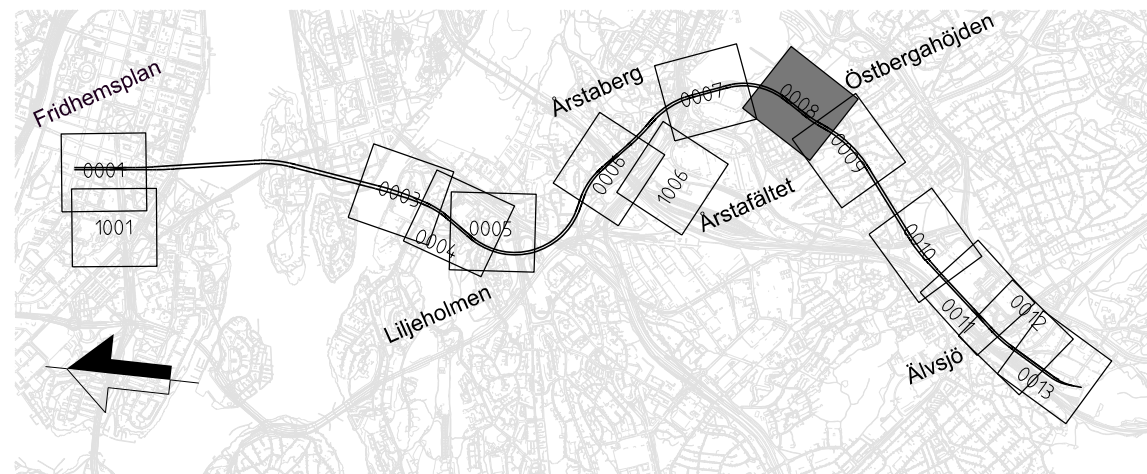

FASTSTÄLLELSEHANDLING 2025-11-21

SWECO							
Uppdrag nr 30037317	Handläggare C. Gimström	Rit/Konst T. Lundmark	Rev	Ant	Revidering avser	Sign	Datum
Granskad M. Burström	Godkänd P. Reiland	JÄRNVÄGSPLAN					
Ort Stockholm	Datum 2025-11-21	Tunnelbana 4 – Gul Fridhemsplan-Älvsjö KM 5+386 – 5+933 Tillfälliga markanspråk Plan					
FUT Handläggare Åsa von Malmberg	Informationsklass K1	Förvaltningsnummer	Format A1	Skala 1:1000	Nästa bl	Rev	
FUT Granskad Kajsa Nilsson	FUT Godkänd Johan Brantmark	Ritningsnummer M72-X620-10PL-A0593-10-0008	0009				
FUT Ort Stockholm	Datum 2025-11-21						

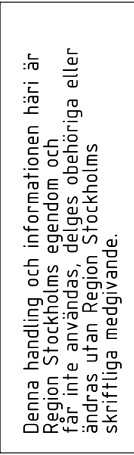

DATUM GRUNDKARTA: 2025-03-21
DATUM FASTIGHETSKARTA: 2025-03-21
KOORDINATSYSTEM: SWEREF 99 18 00, RH2000

UTOVER DE OMRÅDEN SOM REDOVISAS PÅ PLANKARTOR MED PERMANENT MARKANSPRÅK JS1 MED
SERVITUTSRÄTT, KOMMER ARBETEN ÄVEN ATT PÅGÅ UNDER BYGGSKEDET INOM DE YTOR SOM
HAR REDOVISAS MED TILLFALLIG NYTTJÄNDERÄTT.

GRÄNS MELLAN PERMANENT MARKANSPRÅK OCH
TILLFALLIG NYTTJÄNDERATT OVAN MARK

GRÄNS FÖR TILLFÄLLIG NYTTJANDERÄTT UNDER MARK

GRÄNS FÖR TILLFÄLLIGT NYTTJANDE SAMT MELLAN OLIKA TYPER AV
TILLFÄLLIGT NYTTJANDE OVAN MARK

RESPEKTIVE YTAS NAMN DÄR TX ÄNGER ÄNDAMÅL ENLIGT
NEDAN OCH YZ ÄR EN UNIK BENÄMNING DÄR Y VISAR PÅ
VILKET GEOGRAFISKT OMÅRDE YTAN TILLHÖR OCH Z ÄR EN
NUMRERING INOM DETTA OMÅRDE. SE ÄVEN BILAGA MED
DOKUMENTNR 7100-M72-22-00001

$$TX_{yz}$$

T1_{yz}-T6_{yz}

TILLFÄLLIG NYTTJANDERÄTT

T7_{yz}

TILLFÄLLIG NYTTJANDERÄTT FÖR
SPONT OCH SPONTSTAG UNDER MARK

T1 - TILLFÄLLIG NYTTJANDERÄTT FÖR BYGGNATION

T2 - TILLFÄLLIG NYTTJANDERÄTT FÖR ETABLERING

T3 - TILLFÄLLIG NYTTJANDERÄTT FÖR ARBETS- OCH TRANSPORTVÄG

T4 - TILLFÄLLIG NYTTJANDERÄTT FÖR BYGGNATION, ETABLERING SAMT ARBETS- OCH TRANSPORTVÄG

T5 - TILLFÄLLIG NYTTJANDERÄTT FÖR SÄKERHETSAVSTÅND VID SPONTARBETEN

T6 - TILLFÄLLIG NYTTJANDERÄTT FÖR OMLEDNING AV TRAFIK

T7 - TILLFÄLLIG NYTTJANDERÄTT UNDER MARK FÖR SPONT OCH SPONTSTAG

TIDER OCH EVENTUELLA RESTRIKTIONER FÖR RESPEKTIVE YTA (TX_{YZ}) REDOVISAS I
BILAGA TILL PLANKARTOR, TILLFALLIG NYTTJANDERATT,
DOKUMENTNUMMER 7100-M72-22-00001.

NYA ANLÄGGNINGAR

NY SPÅRLINJE MED LÄNGDMÄTNING FÖR
NORRGAENDE SPÅR

—+— LÄNGDMÄTNING ARBETSTUNNEL/SERVICE TUNNEL

VÄXEL

KVARTERSGRÄNS/TRAKTGRÄNS

----- FASTIGHETSGRÄNS

----- GRÄNS 3D-FASTIGHET

— — — — — SPÅR OVAN MARK

..... LEDNINGSRÄTT/SERVITUTSRÄTT

 GEMENSAMHETSANLÄGGNING

VERKSAMHETER/ÅTGÄRDER SOM UNDANTAS FRÅN
FÖRBUD ENLIGT MILJÖBALKEN


●●●●●●●●●●●●●●●● MARKERING AV GENERELLT BIOTOPSKYDD

 MARKERING AV STRANDSKYDD

FÖRBUDEN SOM AVSER VERKSAMHET ELLER ÅTGÄRD INOM GENERELLT
BIOTOPSKYDDSOMRÅDE (7:11 2 § MB) GALLER INTE BYGGANDE AV JÄRNVÄG.

FÖRBUDEN MOT ÅTGÄRDER OCH VERKSAMHETER INOM STRANDSKYDDSMÅRADE
(7:15 MB) GALLER INTE BYGGANDE AV JÄRNVAG.


SKYLDIGHETEN ATT GÖRA ANMÄLAN FÖR SAMRÅD ENLIGT 12:6 MB GÄLLER INTE FÖR DE VERKSAMHETER OCH ÅTGÄRDER SOM BEHOVS FÖR ATT BYGGA JÄRNVAGEN OCH SOM FASTSTÄLLS OCH INGÅR I TUNNELBANEANLÄGGNINGEN ELLER OMRÅDE FÖR TILLFÄLLIG NYTTJÄNDER ATT.

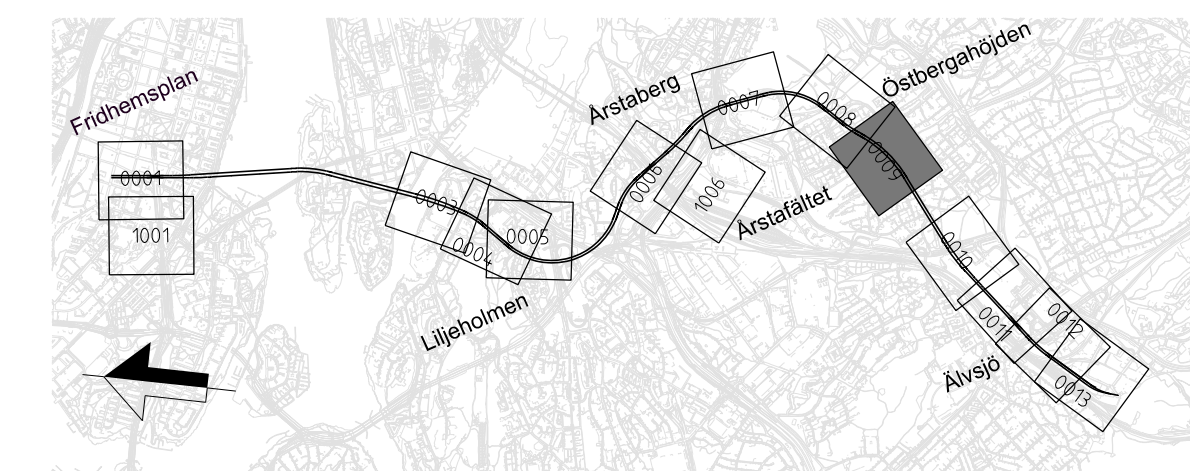

FASTSTÄLLESEHANDLING
2025-11-21

SWECO 								
Uppdrag nr 30037317	Handläggare C. Gimström	Rit/Kons T. Lundmark	Rev	Ant	Revidering avser	Sign	Datum	
Granskad M. Burström		Godkänd P. Reiland	JÄRNVÄGSPLAN					
Ört Stockholm		Datum 2025-11-21						
 Region Stockholm			Tunnelbana 4 – Gul Fridhemsplan-Älvsjö KM 5+933 – 6+486 Tillfälliga markanspråk Plan					
FUT Handläggare Åsa von Malmborg	Informationssäkerhetsklass K1		Förvaltningsnummer			Format A1	Skala 1:1000	Rev
FUT Granskad Kajsa Nilsson	FUT Godkänd Johan Brantmark		Ritningsnummer M72-X715-10PL-A0649-10-0009			Nästa bl 0010		
FUT Ört Stockholm	Datum 2025-11-21							

Dessa handlingar och tekniska lösningar har inte använts för att inte användas, de är inte avsedda att användas i andra sammanhang eller för andra ändamål.

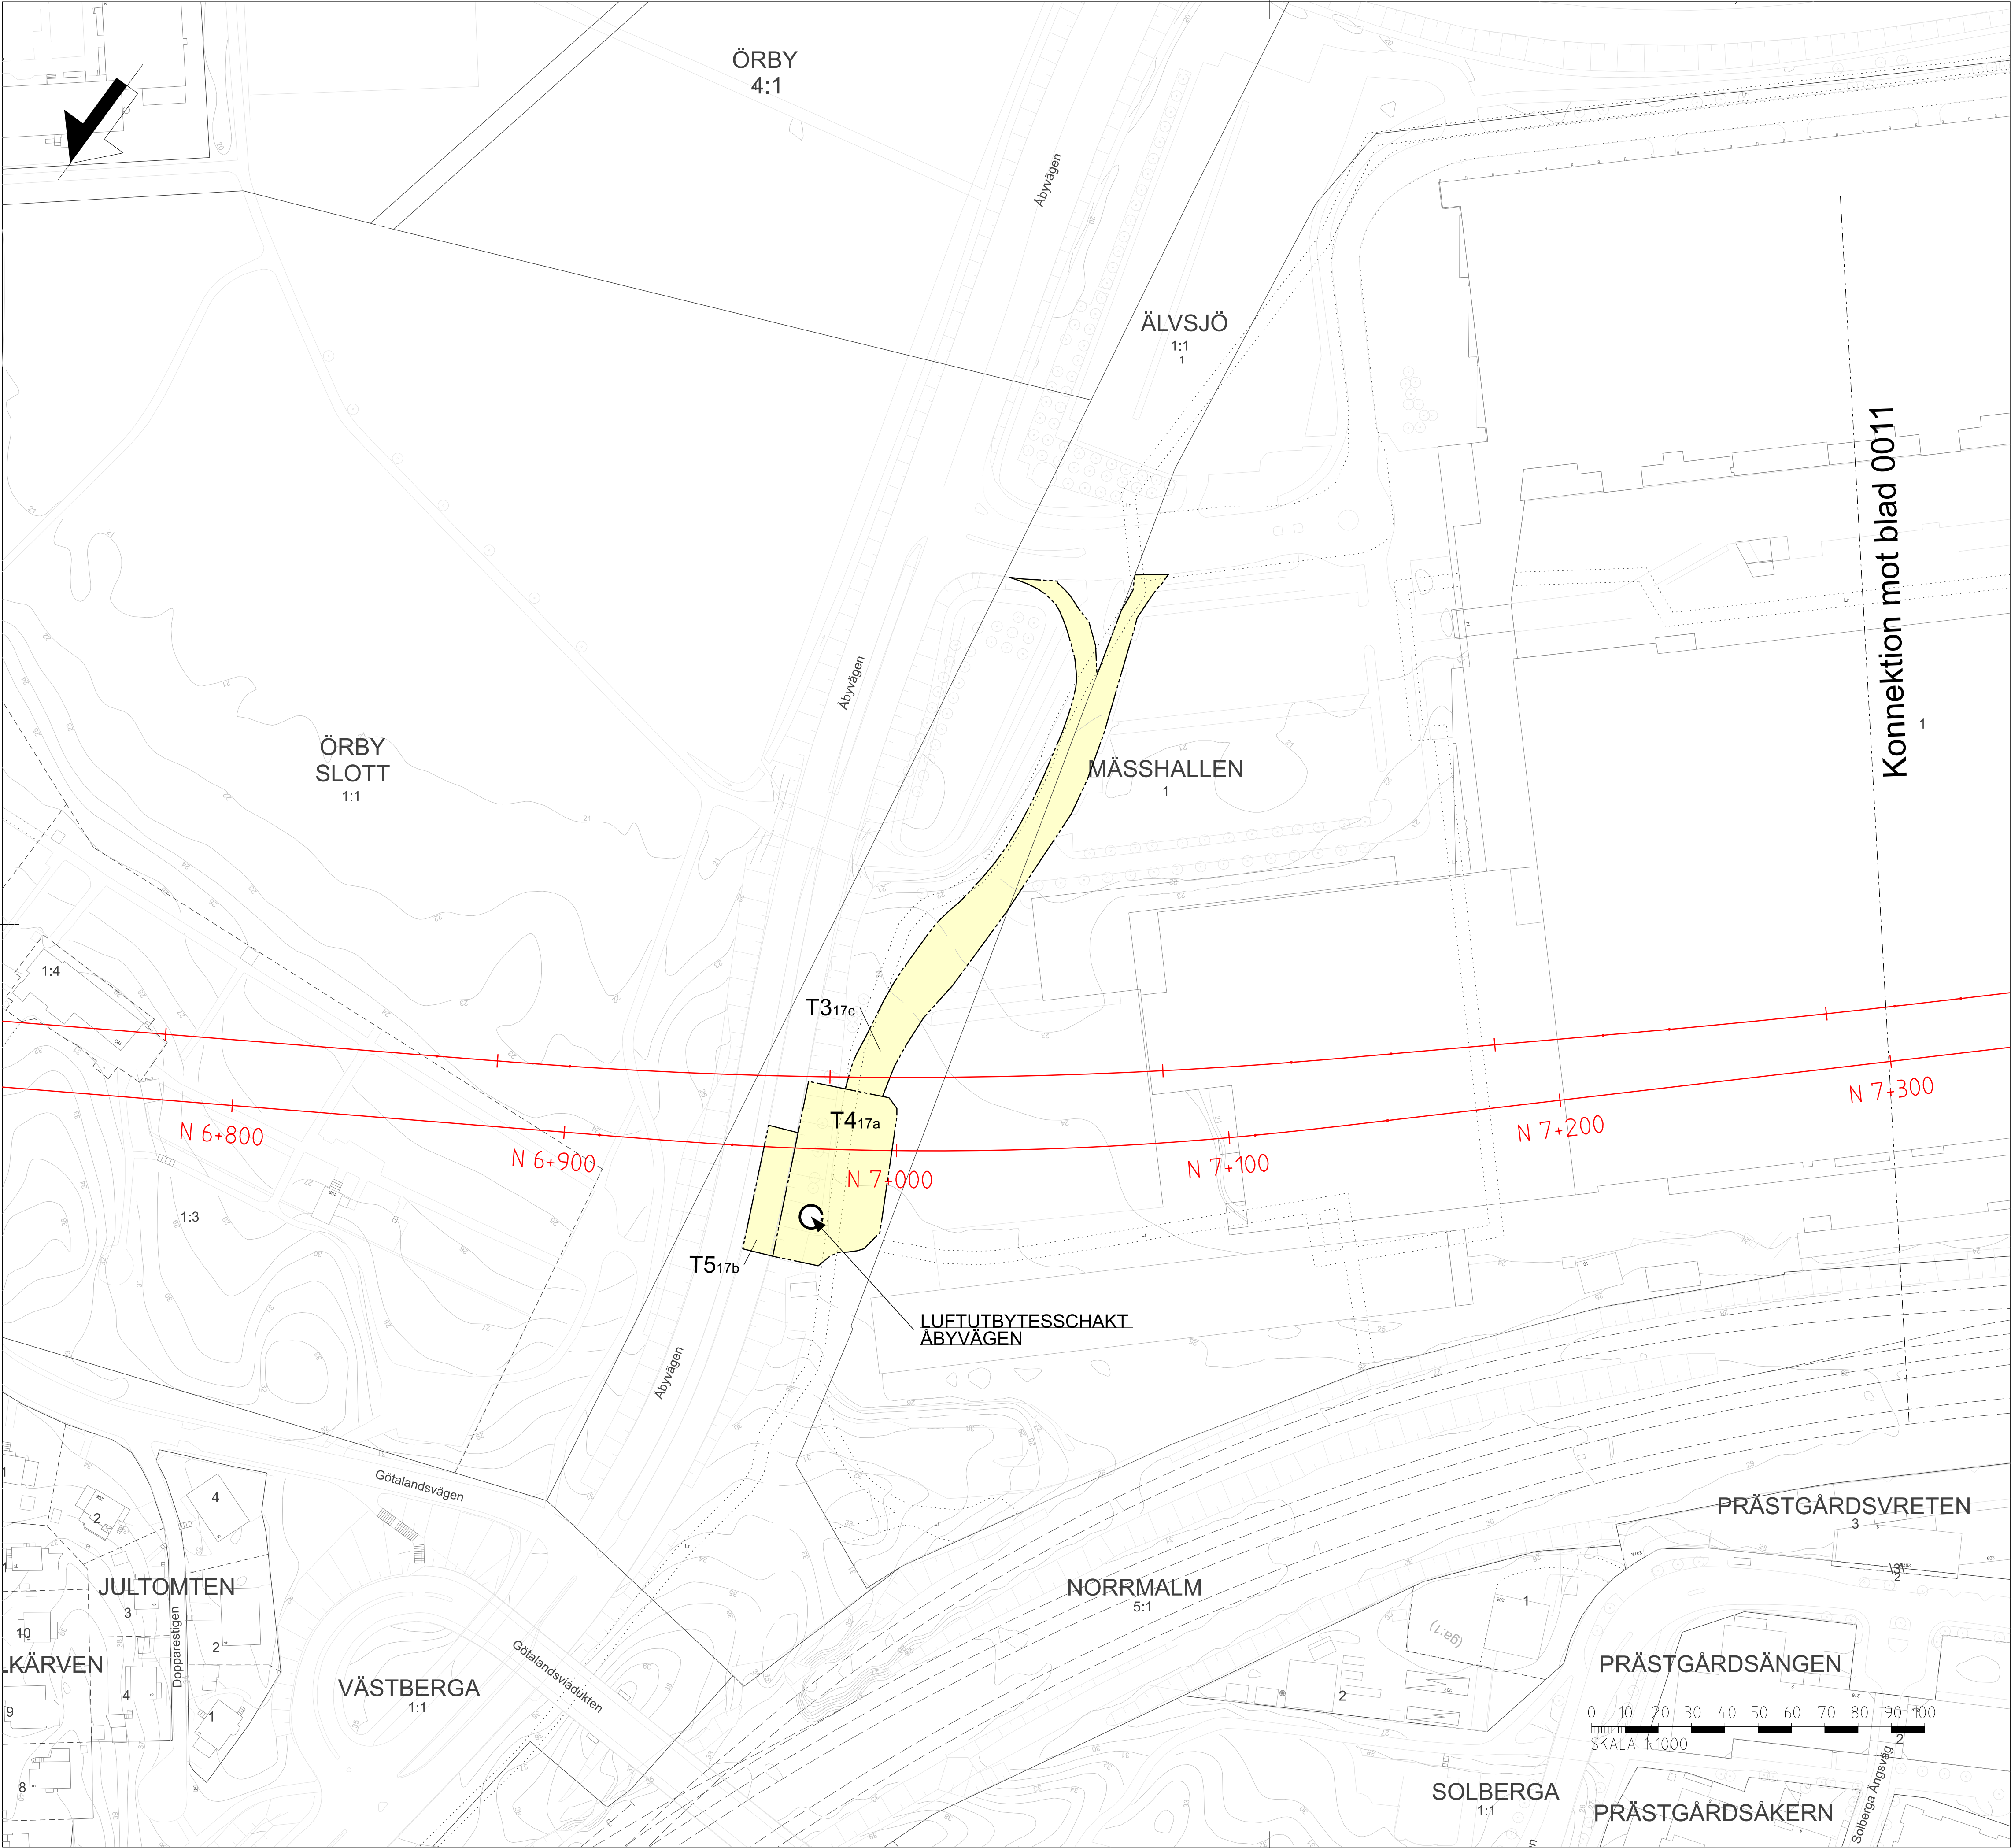

DATUM GRUNDKARTA: 2025-03-21
DATUM FASTIGHETSKARTA: 2025-03-21
KOORDINATSYSTEM: SWEREF 99 18 00 RH2000

TILLFÄLLIGT MARKANSPRÅK

UTÖVER DE OMRÅDEN SOM REDOVISAS PÅ PLANKARTOR MED PERMANENT MARKANSPRÅK JS1 MED SERVITUTSRÄTT KOMMER ARBETEN ÄVEN ATT PÅGÅ UNDER BYGGSKEDET INOM DE YTOR SOM HAR REDOVISAS MED TILLFÄLLIG NYTTJANDERÄTT.

- GRÄNS MELLAN PERMANENT MARKANSPRÅK OCH TILLFÄLLIG NYTTJANDERÄTT OVAN MARK
- GRÄNS FÖR TILLFÄLLIG NYTTJANDERÄTT UNDER MARK
- GRÄNS FÖR TILLFÄLLIG NYTTJANDE SAMT MELLAN OLKA TYPER AV TILLFÄLLIG NYTTJANDE OVAN MARK

TXyz

RESPEKTIVE YTAS NAMN DÄR TX ANGER ANDAMÅL ENLIGT NEDAN OCH YZ ÄR EN UNIK BENÄMNING DÄR Y VISAR PÅ VILKET GEOGRAFISKT OMRÅDE YTAN TILLHÖR OCH Z ÄR EN NUMRERING INOM DETTA OMRÅDE. SE ÄVEN BILAGA MED DOKUMENTNR 7100-M72-22-00001

T1yz-T6yz

TILLFÄLLIG NYTTJANDERÄTT

T7yz

TILLFÄLLIG NYTTJANDERÄTT FÖR SPONT OCH SPONSTAG UNDER MARK

- T1 - TILLFÄLLIG NYTTJANDERÄTT FÖR BYGGNATION
- T2 - TILLFÄLLIG NYTTJANDERÄTT FÖR ETABLERING
- T3 - TILLFÄLLIG NYTTJANDERÄTT FÖR ARBETS- OCH TRANSPORTVÄG
- T4 - TILLFÄLLIG NYTTJANDERÄTT FÖR BYGGNATION, ETABLERING SAMT ARBETS- OCH TRANSPORTVÄG
- T5 - TILLFÄLLIG NYTTJANDERÄTT FÖR SÄKERHETSAVSTÅND VID SPONTARBETEN
- T6 - TILLFÄLLIG NYTTJANDERÄTT FÖR OMLEDNING AV TRAFIK
- T7 - TILLFÄLLIG NYTTJANDERÄTT UNDER MARK FÖR SPONT OCH SPONSTAG

TIDER OCH EVENTUELLA RESTRIKTIONER FÖR RESPEKTIVE YTA (TX+yz) REDOVISAS I BILAGA TILL PLANKARTOR. TILLFÄLLIG NYTTJANDERÄTT, DOKUMENTNUMMER 7100-M72-22-00001

NYA ANLÄGGNINGAR

- NY SPÅRLINJE MED LÄNGDMÄTNING FÖR NORRGAENDE SPÅR
- LÄNGDMÄTNING ARBETSTUNNEL/SERVICETUNNEL
- VAXEL

GRUNDKARTANS BETECKNINGAR

- KVARTERSGRÄNS/TRAKTGRÄNS
- FASTIGHETSGRÄNS
- GRÄNS 3D-FASTIGHET
- SPÅR OVAN MARK
- LEDNINGSRÄTT/SERVITUTSRÄTT
- GEMENSAMHETSANLÄGGNING


VERKSAMHETER/ÅTGÄRDER SOM UNDANTAS FRÅN FORBUD ENLIGT MILJÖBALKEN

- MARKERING AV GENERELLT BIOTOPSKYDD
- MARKERING AV STRANDSKYDD

FÖRBUDEN SOM AVSER VERKSAMHET ELLER ÅTGÄRD INOM GENERELLT BIOTOPSKYDDSOMRÅDE (7.11 2 s1 MB) GÄLLER INTE BYGGANDE AV JÄRNVÄG

FÖRBUDEN MOT ÅTGÄRDER OCH VERKSAMHETER INOM STRANDSKYDDSOMRÅDE (7.15 MB) GÄLLER INTE BYGGANDE AV JÄRNVÄG


SKYLDIGHETEN ATT GÖRA ANMÄLAN FÖR SAMRÄD ENLIGT 12.6 MB GÄLLER INTE FÖR DE VERKSAMHETER OCH ÅTGÄRDER SOM BEHOVS FÖR ATT BYGGA JÄRNVÄGEN OCH SOM FASTSTÄLLS OCH INGÅR I TUNNELBANEANLÄGGNINGEN ELLER OMRÅDE FÖR TILLFÄLLIG NYTTJANDERÄTT

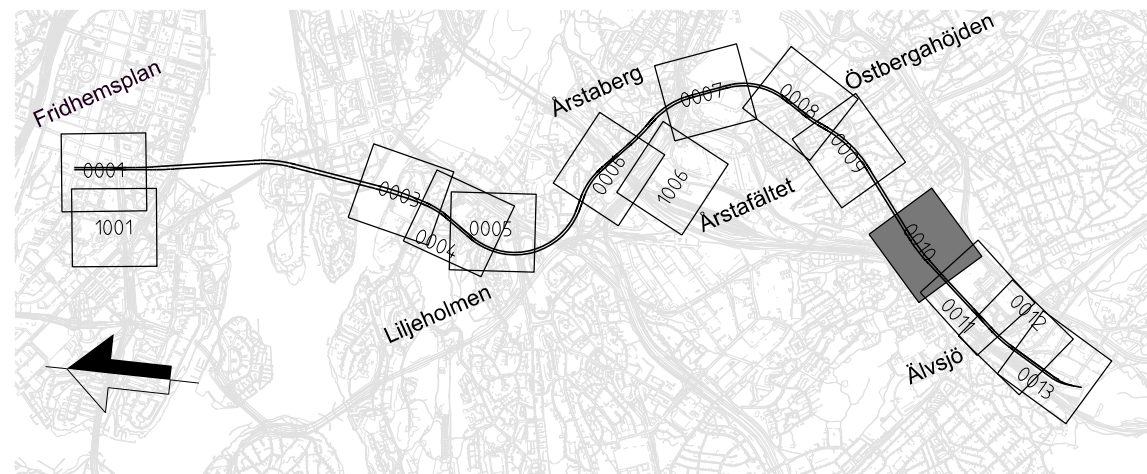

FASTSTÄLLESEHANDLING 2025-11-21

SWECO							
Uppdrag nr 30037317		Handläggare C. Gimström		Rit/Konst T. Lundmark		Rev. Ant. Revidering avser	
Granskad M. Burström		Godkänd P. Reiland		Datum 2025-11-21		Sign. Datum	
Ort Stockholm		Region Stockholm		JÄRNVÄGSPLAN		Tunnelbana 4 - Gul	
FUT Handläggare Åsa von Malmberg		Informationsklass K1		Förvaltningsnummer		Format A1	
FUT Granskad Kajsa Nilsson		Godkänd Johan Brantmark		Ritningsnummer		Skala 1:1000	
FUT Ort Stockholm		Datum 2025-11-21		M72-X715-10PL-A0732-10-0010		Nästa bl 0011	

Om en handling och karta skiljer sig åt är karta och handling giltiga. Om det inte finns någon handling eller karta ska inte användas. 

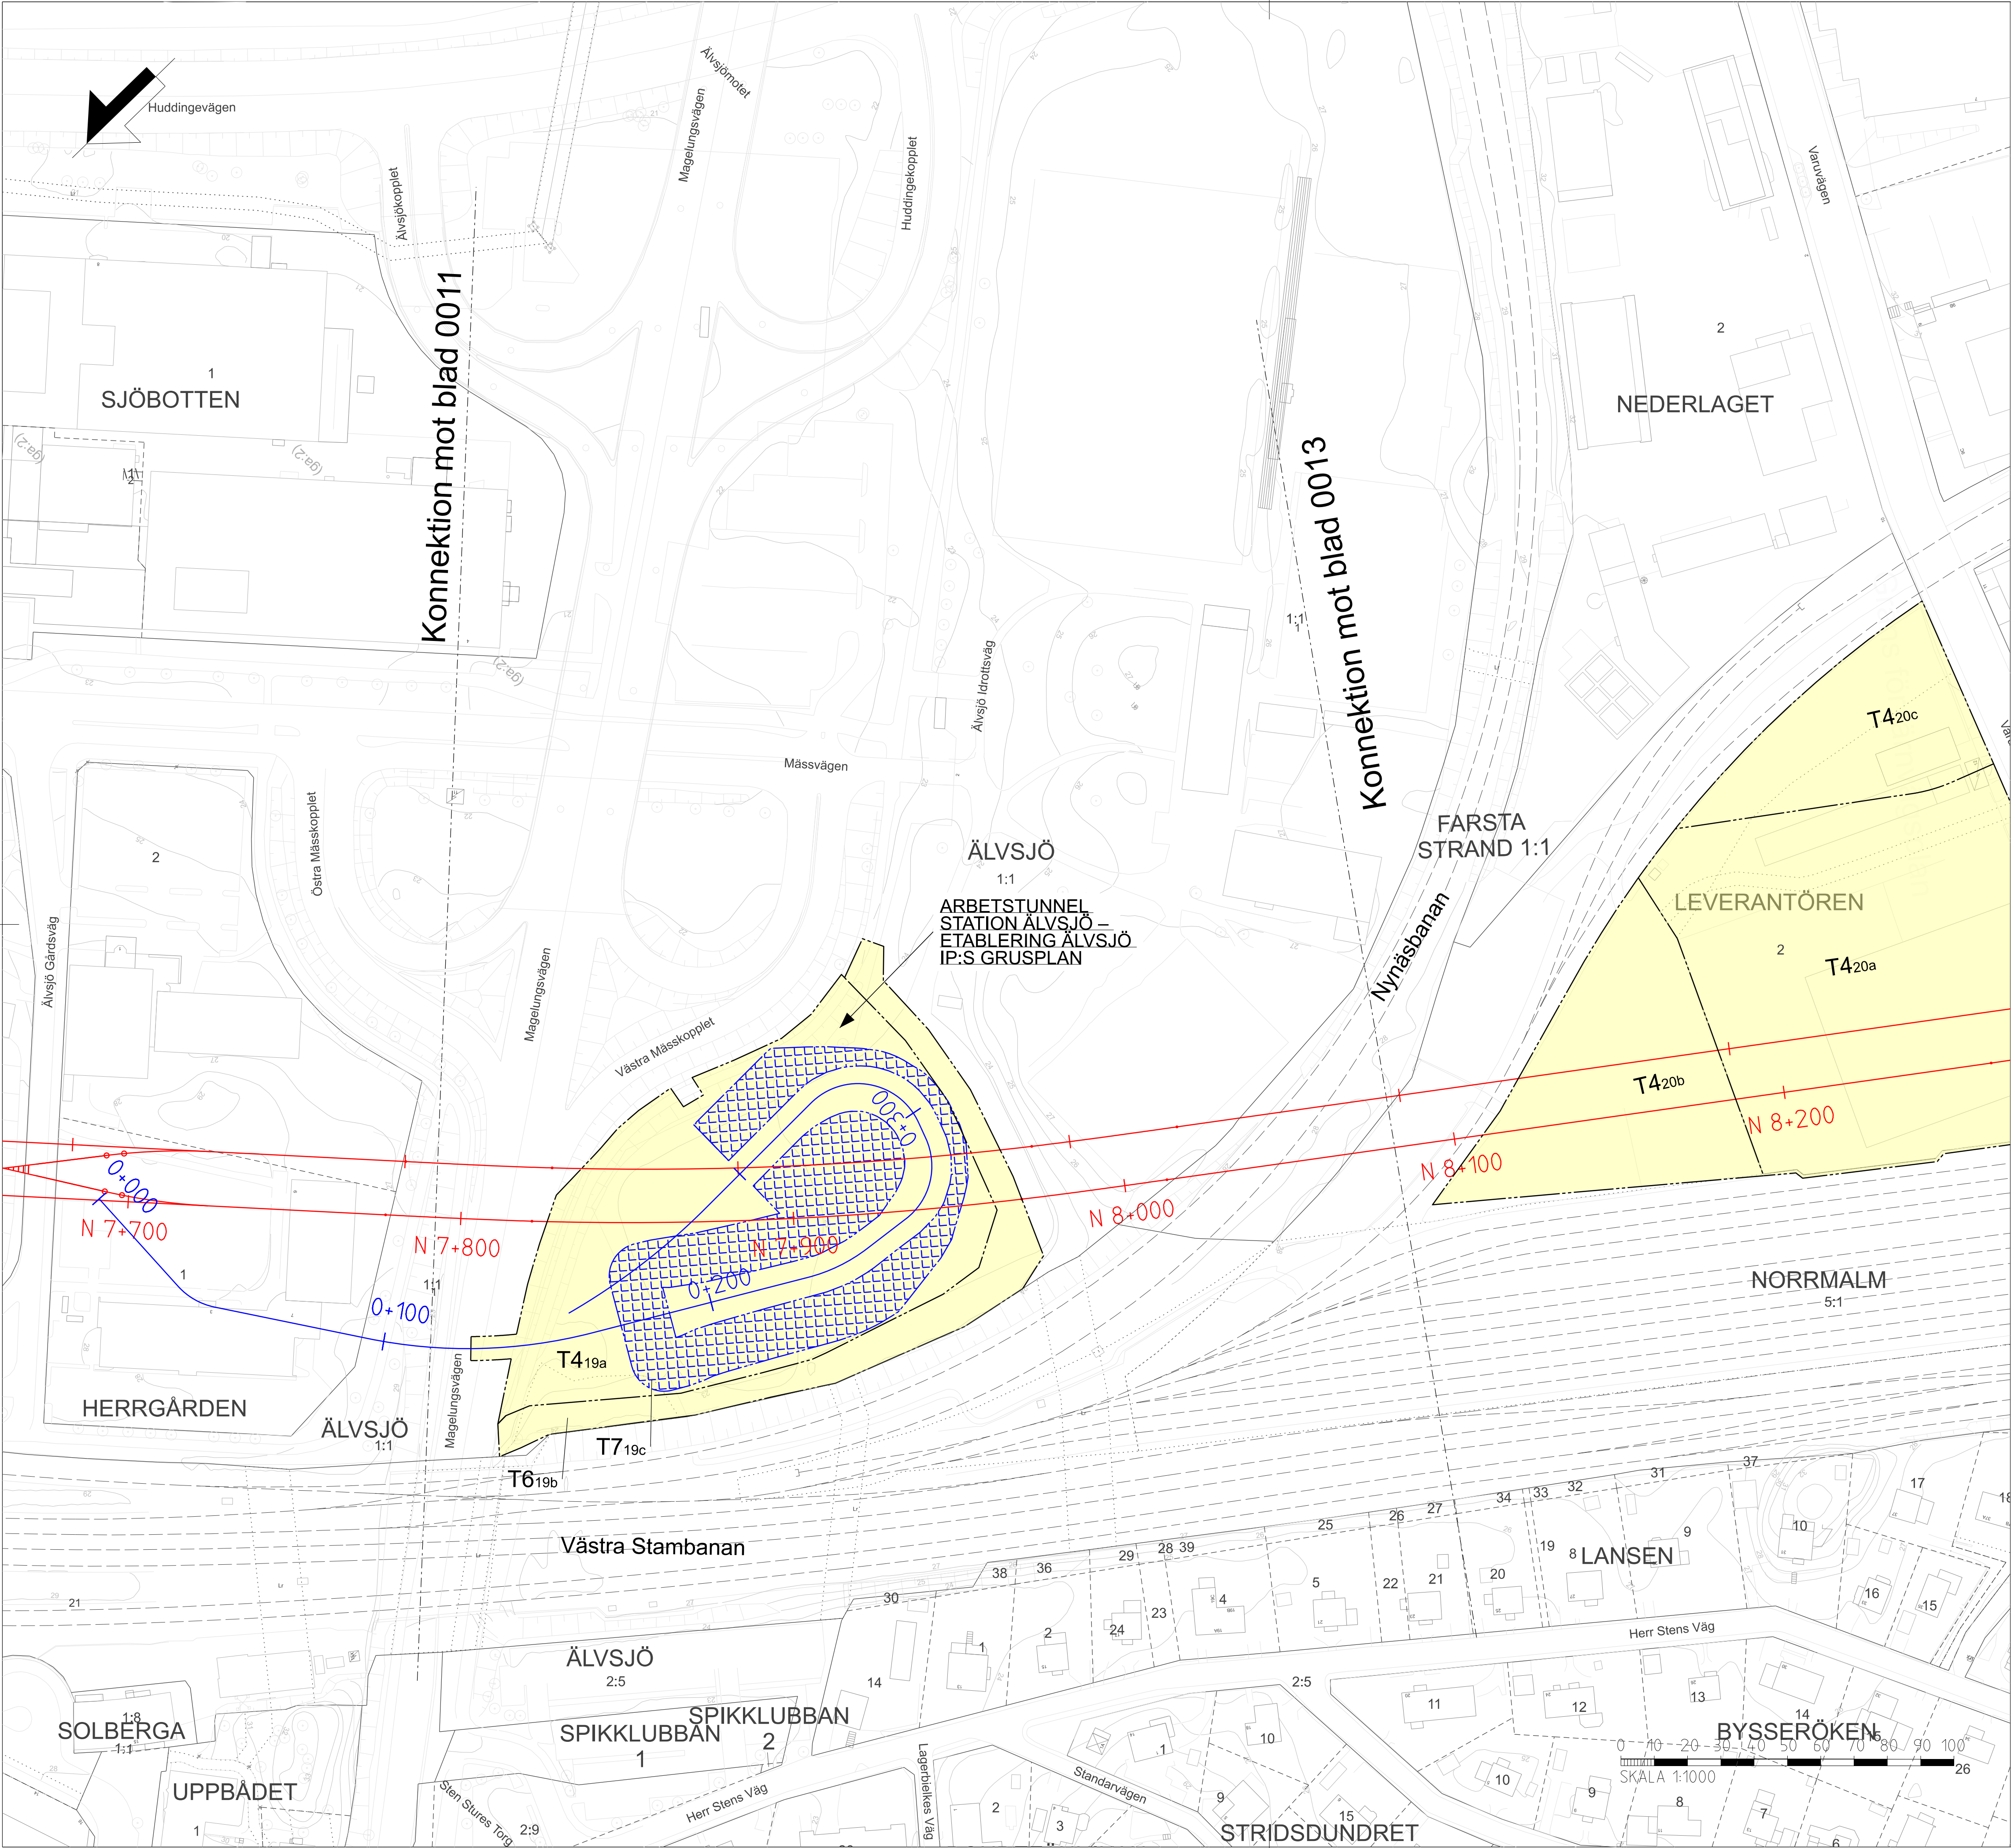

DATUM GRUNDKARTA: 2025-03-21
DATUM FASTIGHETSKARTA: 2025-03-21
KOORDINATSYSTEM: SWEREF 99 18 00 RH2000

TILLFALLIGT MARKANSPRÅK

UTÖVER DE OMRÅDEN SOM REDOVISAS PÅ PLANKARTOR MED PERMANENT MARKANSPRÅK JS1 MED SERVITUTSRÄTT KOMMER ARBETEN ÄVEN ATT PÅGÅ UNDER BYGGSKEDET INOM DE YTOR SOM HAR REDOVISATS MED TILLFALLIG NYTTJANDERÄTT.

- GRÄNS MELLAN PERMANENT MARKANSPRÅK OCH TILLFALLIG NYTTJANDERÄTT OVAN MARK
- GRÄNS FÖR TILLFALLIG NYTTJANDERÄTT UNDER MARK
- GRÄNS FÖR TILLFALLIG NYTTJANDE SAMT MELLAN OLIKA TYPER AV TILLFALLIG NYTTJANDE OVAN MARK

TXyz

RESPEKTIVE YTAS NAMN DÄR TX ANGER ANDAMÅL ENLIGT NEDAN OCH YZ ÄR EN UNIK BENÄMNING DÄR Y VISAR PÅ VILKET GEOGRAFISKT OMRÅDE YTAN TILLHÖR OCH Z ÄR EN NUMRERING INOM DETTA OMRÅDE. SE ÄVEN BILAGA MED DOKUMENTNR 7100-M72-22-00001

T1yz-T6yz TILLFALLIG NYTTJANDERÄTT

T7yz TILLFALLIG NYTTJANDERÄTT FÖR SPONT OCH SPONTSTAG UNDER MARK

- T1 - TILLFALLIG NYTTJANDERÄTT FÖR BYGGNATION
- T2 - TILLFALLIG NYTTJANDERÄTT FÖR ETABLERING
- T3 - TILLFALLIG NYTTJANDERÄTT FÖR ARBETS- OCH TRANSPORTVÄG
- T4 - TILLFALLIG NYTTJANDERÄTT FÖR BYGGNATION, ETABLERING SAMT ARBETS- OCH TRANSPORTVÄG
- T5 - TILLFALLIG NYTTJANDERÄTT FÖR SÄKERHETSAVSTÅND VID SPONTARBETEN
- T6 - TILLFALLIG NYTTJANDERÄTT FÖR OMLEDNING AV TRAFIK
- T7 - TILLFALLIG NYTTJANDERÄTT UNDER MARK FÖR SPONT OCH SPONTSTAG

TIDER OCH EVENTUELLA RESTRIKTIONER FÖR RESPEKTIVE YTA (TX+yz) REDOVISAS I BILAGA TILL PLANKARTOR. TILLFALLIG NYTTJANDERÄTT, DOKUMENTNUMMER 7100-M72-22-00001

NYA ANLÄGGNINGAR

- NY SPÅRLINJE MED LÄNGDMÄTNING FÖR NORRGAENDE SPÅR
- LÄNGDMÄTNING ARBETSTUNNEL/SERVICETUNNEL
- VAXEL

GRUNDKARTANS BETECKNINGAR

- KVARTERSGRÄNS/TRAKTGRÄNS
- FASTIGHETSGRÄNS
- GRÄNS 3D-FASTIGHET
- SPÅR OVAN MARK
- LEDNINGSRÄTT/SERVITUTSRÄTT
- GEMENSAMHETSANLÄGGNING


VERKSAMHETER/ÅTGÄRDER SOM UNDANTAS FRÅN FORBUD ENLIGT MILJÖBALKEN

- MARKERING AV GENERELLT BIOTOPSKYDD
- MARKERING AV STRANDSKYDD

FÖRBUDEN SOM AVSER VERKSAMHET ELLER ÅTGÄRD INOM GENERELLT BIOTOPSKYDDSOmrÅDE (7.11 2 § MB) GÄLLER INTE BYGGANDE AV JÄRNVÄG

FÖRBUDEN MOT ÅTGÄRDER OCH VERKSAMHETER INOM STRANDSKYDDSOmrÅDE (7.15 MB) GÄLLER INTE BYGGANDE AV JÄRNVÄG

SKYLDIGHETEN ATT GÖRA ANMÄLAN FÖR SAMRÅD ENLIGT 12.6 MB GÄLLER INTE FÖR DE VERKSAMHETER OCH ÅTGÄRDER SOM BEHOVS FÖR ATT BYGGA JÄRNVÄGEN OCH SOM FASTSTÄLLS OCH INGÅR I TUNNELBANEANLÄGGNINGEN ELLER OMRÅDE FÖR TILLFALLIG NYTTJANDERÄTT

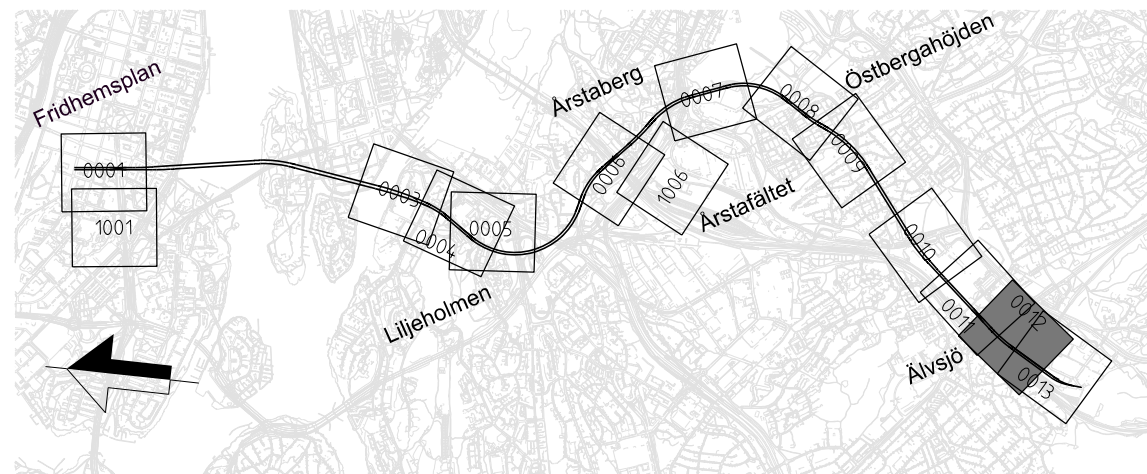


FASTSTÄLLELSEHANDLING
2025-11-21



Uppdrag nr 30037317	Handläggare C. Gimström	Rit/Konst T. Lundmark	-	-	-	-
Granskad M. Burström	Godkänd P. Reiland	Datum 2025-11-21	Rev	Ant	Revidering avser	Sign Datum
 Region Stockholm			JÄRNVÄGSPLAN			
FUT Handläggare Åsa von Malmberg			Tunnelbana 4 - Gul Fridhemsplan-Alvsjö KM 7+810 - 8+096 Tillfälliga markanspråk Plan			
FUT Granskad Kajsa Nilsson	FUT Godkänd Johan Brantmark	Förvaltningsnummer	Format A1	Skala 1:1000	Nästa bl 0013	Rev
FUT Ort Stockholm	Datum 2025-11-21	Ritingsnummer M72-X610-10PL-A0810-10-0012				

Om en byggnad och/eller anläggning inte är registrerad i Stadsplanens register och/eller inte är ansluten till ett avloppssystem, ska den anslutas till ett avloppssystem och/eller registreras i Stadsplanens register.

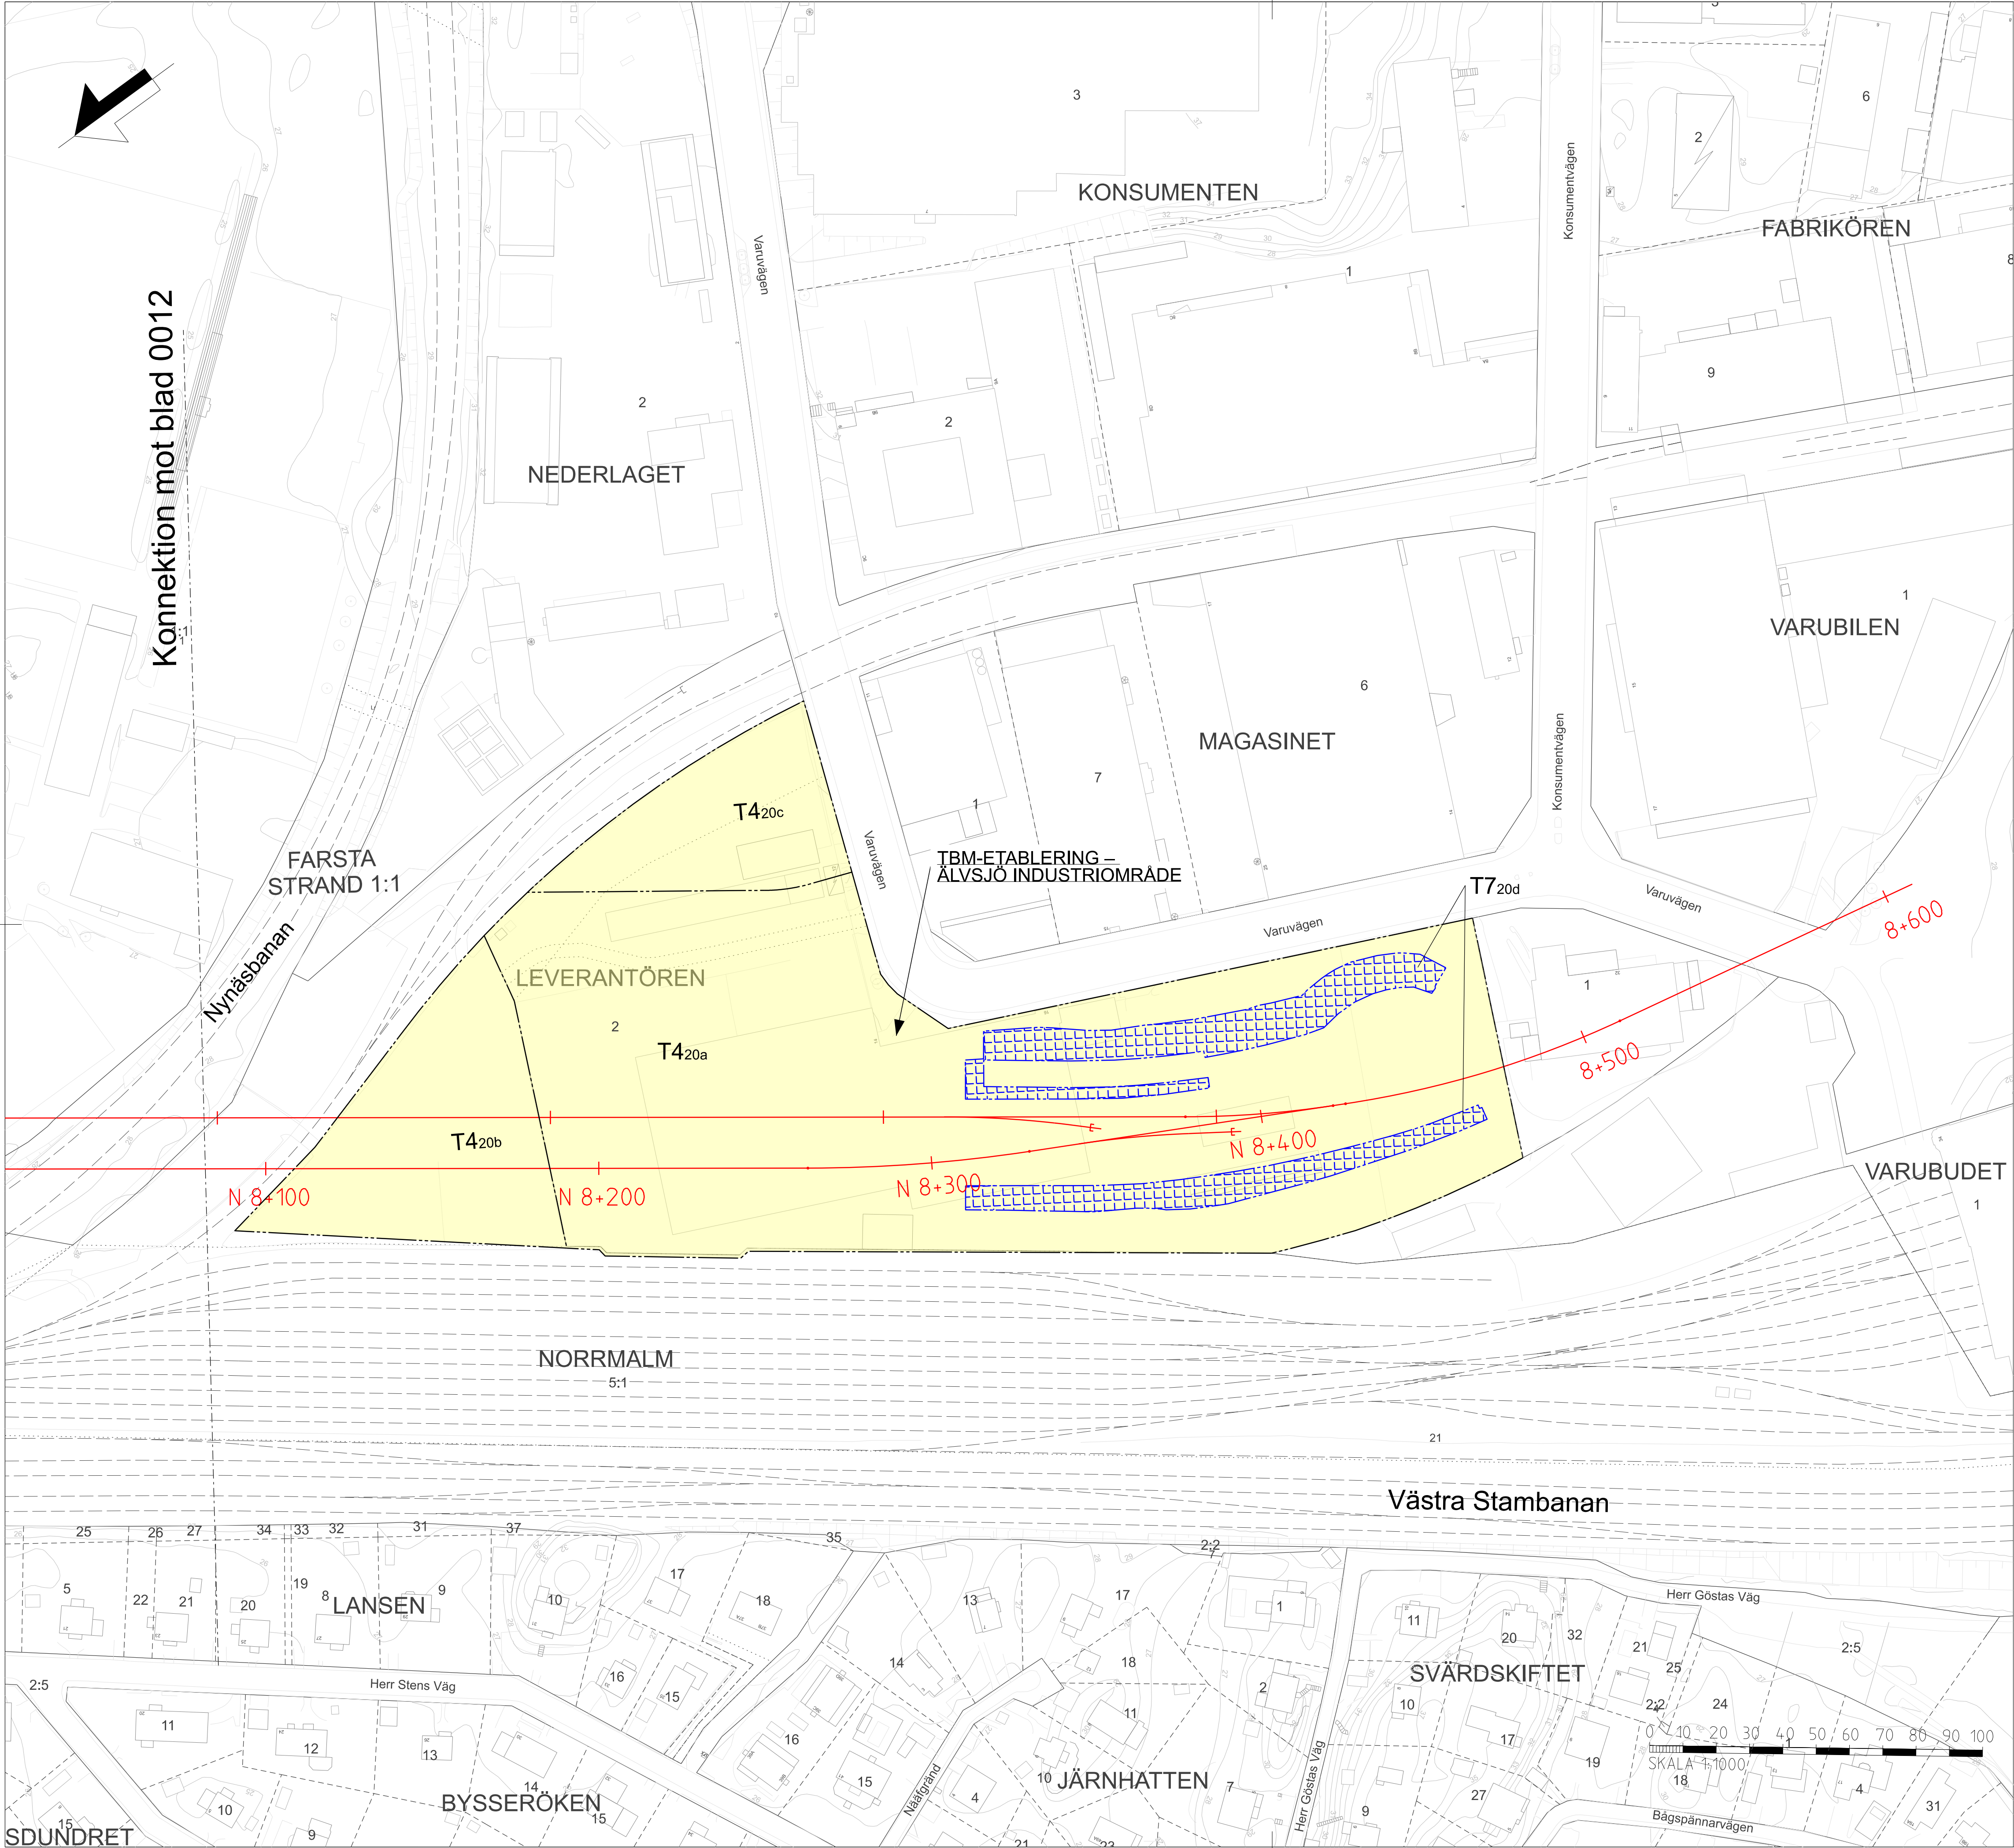

DATUM GRUNDKARTA: 2025-03-21
DATUM FASTIGHETSKARTA: 2025-03-21
KOORDINATSYSTEM: SWEREF 99 18 00 RH2000

TILLFALLIGT MARKANSPRÅK

UTÖVER DE OMRÅDEN SOM REDOVISAS PÅ PLANKARTOR MED PERMANENT MARKANSPRÅK JS1 MED SERVITUTSRÄTT KOMMER ARBETEN ÄVEN ATT PÅGÅ UNDER BYGGSKEDET INOM DE YTOR SOM HAR REDOVISATS MED TILLFALLIG NYTTJANDERÄTT.

- GRÄNS MELLAN PERMANENT MARKANSPRÅK OCH TILLFALLIG NYTTJANDERÄTT OVAN MARK
- GRÄNS FÖR TILLFALLIG NYTTJANDERÄTT UNDER MARK
- GRÄNS FÖR TILLFALLIG NYTTJANDE SAMT MELLAN OLIKA TYPER AV TILLFALLIG NYTTJANDE OVAN MARK

TXyz

RESPEKTIVE YTA NAMN DÄR TX ANGER ANDAMÅL ENLIGT NEDAN OCH YZ ÄR EN UNIK BENÄMNING DÄR Y VISAR PÅ VILKET GEOGRAFISKT OMRÅDE YTAN TILLHÖR OCH Z ÄR EN NUMRERING INOM DETTA OMRÅDE. SE ÄVEN BILAGA MED DOKUMENTNR 7100-M72-22-00001

T1yz-T6yz

TILLFALLIG NYTTJANDERÄTT

T7yz

TILLFALLIG NYTTJANDERÄTT FÖR SPONT OCH SPONTSTAG UNDER MARK

- T1 - TILLFALLIG NYTTJANDERÄTT FÖR BYGGNATION
- T2 - TILLFALLIG NYTTJANDERÄTT FÖR ETABLERING
- T3 - TILLFALLIG NYTTJANDERÄTT FÖR ARBETS- OCH TRANSPORTVÄG
- T4 - TILLFALLIG NYTTJANDERÄTT FÖR BYGGNATION, ETABLERING SAMT ARBETS- OCH TRANSPORTVÄG
- T5 - TILLFALLIG NYTTJANDERÄTT FÖR SÄKERHETSAVSTÅND VID SPONTARBETEN
- T6 - TILLFALLIG NYTTJANDERÄTT FÖR OMLEDNING AV TRAFIK
- T7 - TILLFALLIG NYTTJANDERÄTT UNDER MARK FÖR SPONT OCH SPONTSTAG

TIDER OCH EVENTUELLA RESTRIKTIONER FÖR RESPEKTIVE YTA (TX+yz) REDOVISAS I BILAGA TILL PLANKARTOR. TILLFALLIG NYTTJANDERÄTT, DOKUMENTNUMMER 7100-M72-22-00001

NYA ANLÄGGNINGAR

- NY SPÅRLINJE MED LÅNGDMÄTNING FÖR NORRGAENDE SPÅR
- LÅNGDMÄTNING ARBETSTUNNEL/SERVICETUNNEL
- VAXEL

GRUNDKARTANS BETECKNINGAR

- KVARTERSGRÄNS/TRAKTGRÄNS
- FASTIGHETSGRÄNS
- GRÄNS 3D-FASTIGHET
- SPÅR OVAN MARK
- LEDNINGSRÄTT/SERVITUTSRÄTT
- GEMENSAMHETSANLÄGGNING


VERKSAMHETER/ÅTGÄRDER SOM UNDANTAS FRÅN FORBUD ENLIGT MILJÖBALKEN

- MARKERING AV GENERELLT BIOTOPSKYDD
- MARKERING AV STRANDSKYDD

FORBUDEN SOM AVSER VERKSAMHET ELLER ÅTGÄRD INOM GENERELLT BIOTOPSKYDDSOmråde (7.11 2 § MB) GÄLLER INTE BYGGANDE AV JÄRNVÄG

FORBUDEN MOT ÅTGÄRDER OCH VERKSAMHETER INOM STRANDSKYDDSOmråde (7.15 MB) GÄLLER INTE BYGGANDE AV JÄRNVÄG

SKYLDIGHETEN ATT GÖRA ANMÄLAN FÖR SAMRÅD ENLIGT 12.6 MB GÄLLER INTE FÖR DE VERKSAMHETER OCH ÅTGÄRDER SOM BEHOVS FÖR ATT BYGGA JÄRNVÄGEN OCH SOM FASTSTÄLLS OCH INGÅR I TUNNELBANEANLÄGGNINGEN ELLER OMRÅDE FÖR TILLFALLIG NYTTJANDERÄTT

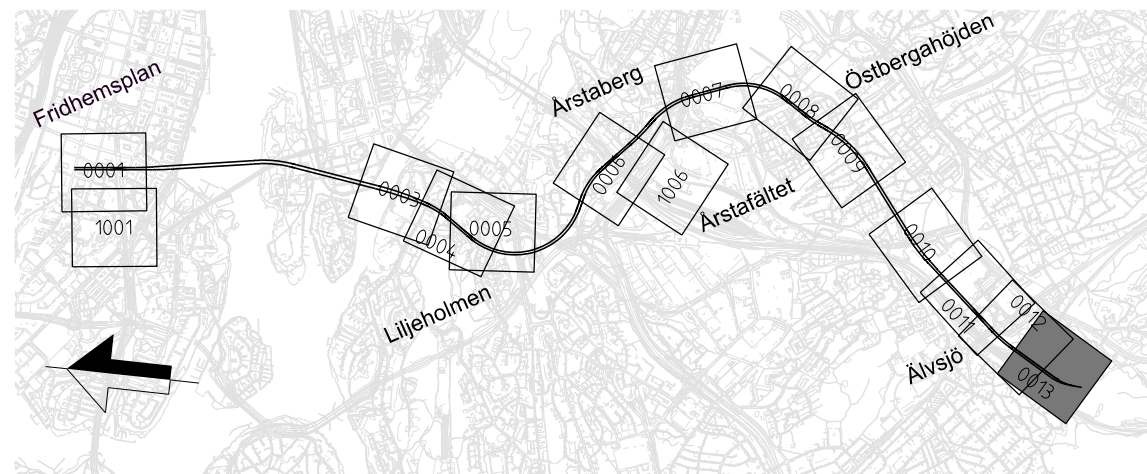

FASTSTÄLLELSEHANDLING
2025-11-21



Uppdrag nr 30037317	Handläggare C. Gimström	Rit/Konst T. Lundmark	-	-	-	-
Granskad M. Burström	Godkänd P. Reiland	Datum 2025-11-21	Rev	Ant	Revidering avser	Sign Datum
 Region Stockholm			JÄRNVÄGSPLAN			
Ort Stockholm			Tunnelbana 4 – Gul Fridhemsplan-Älvsjö KM 8+096 – 8+600 Tillfälliga markanspråk Plan			
FUT Handläggare Åsa von Malmberg	Informationssäkerhetsklass K1	Förvaltningsnummer	Format A1	Skala 1:1000	Nästa bl	Rev
FUT Granskad Kajsa Nilsson	FUT Godkänd Johan Brantmark	Ritningsnummer M72-X610-10PL-A0860-10-0013				
FUT Ort Stockholm	Datum 2025-11-21					