
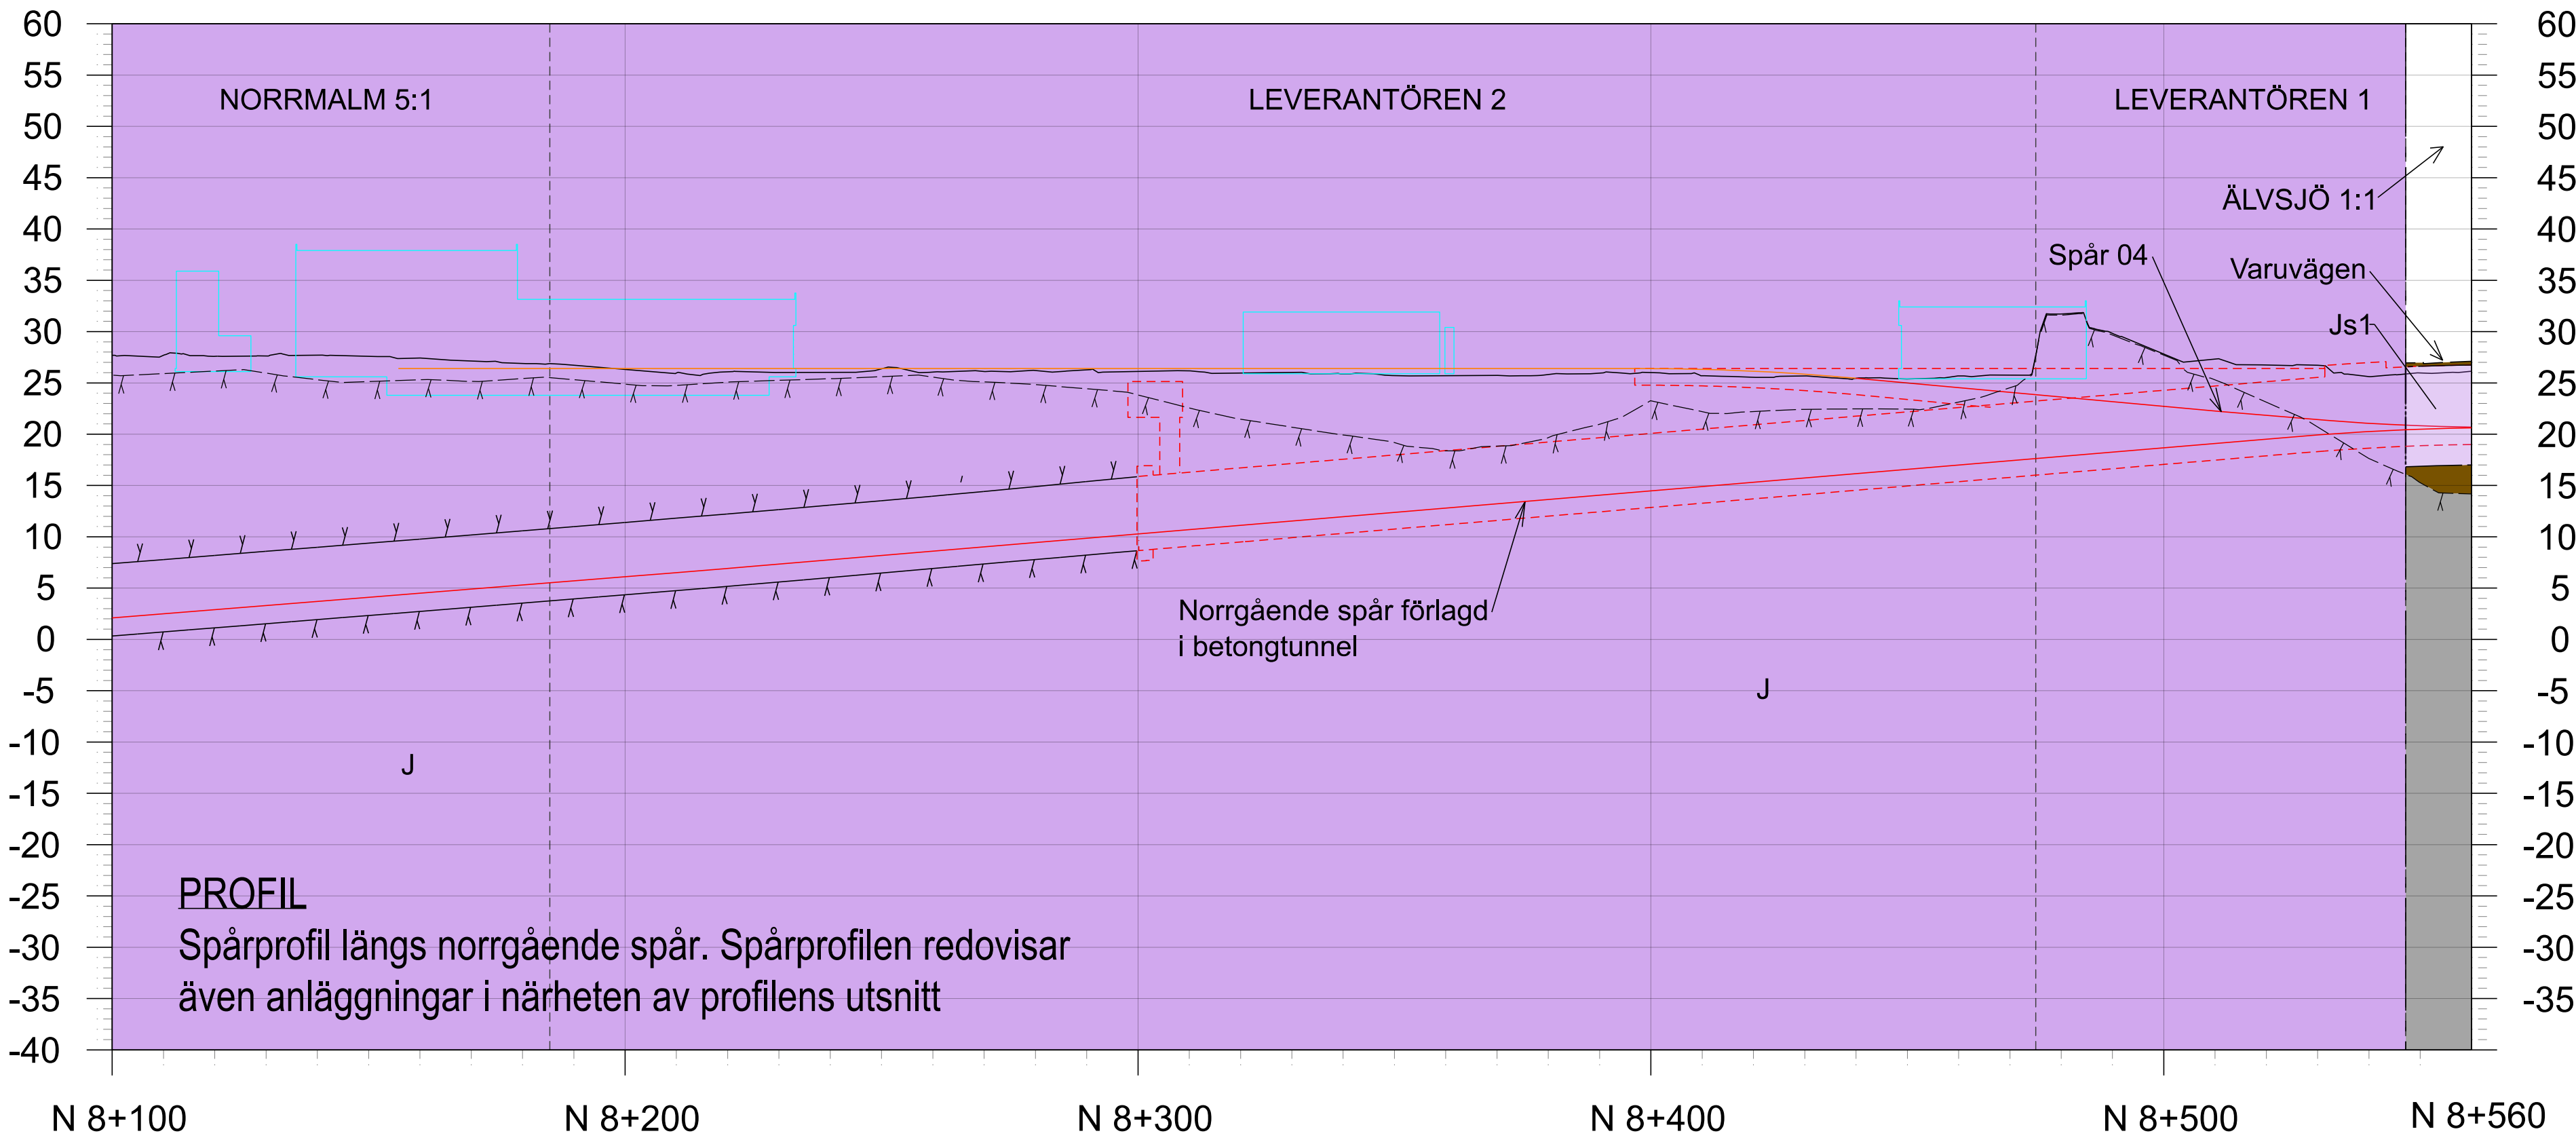


Dessa handlingar och tekniska skisser har inte varit föremål för teknisk granskning och ska inte användas vid byggande eller skriftliga meddelanden.

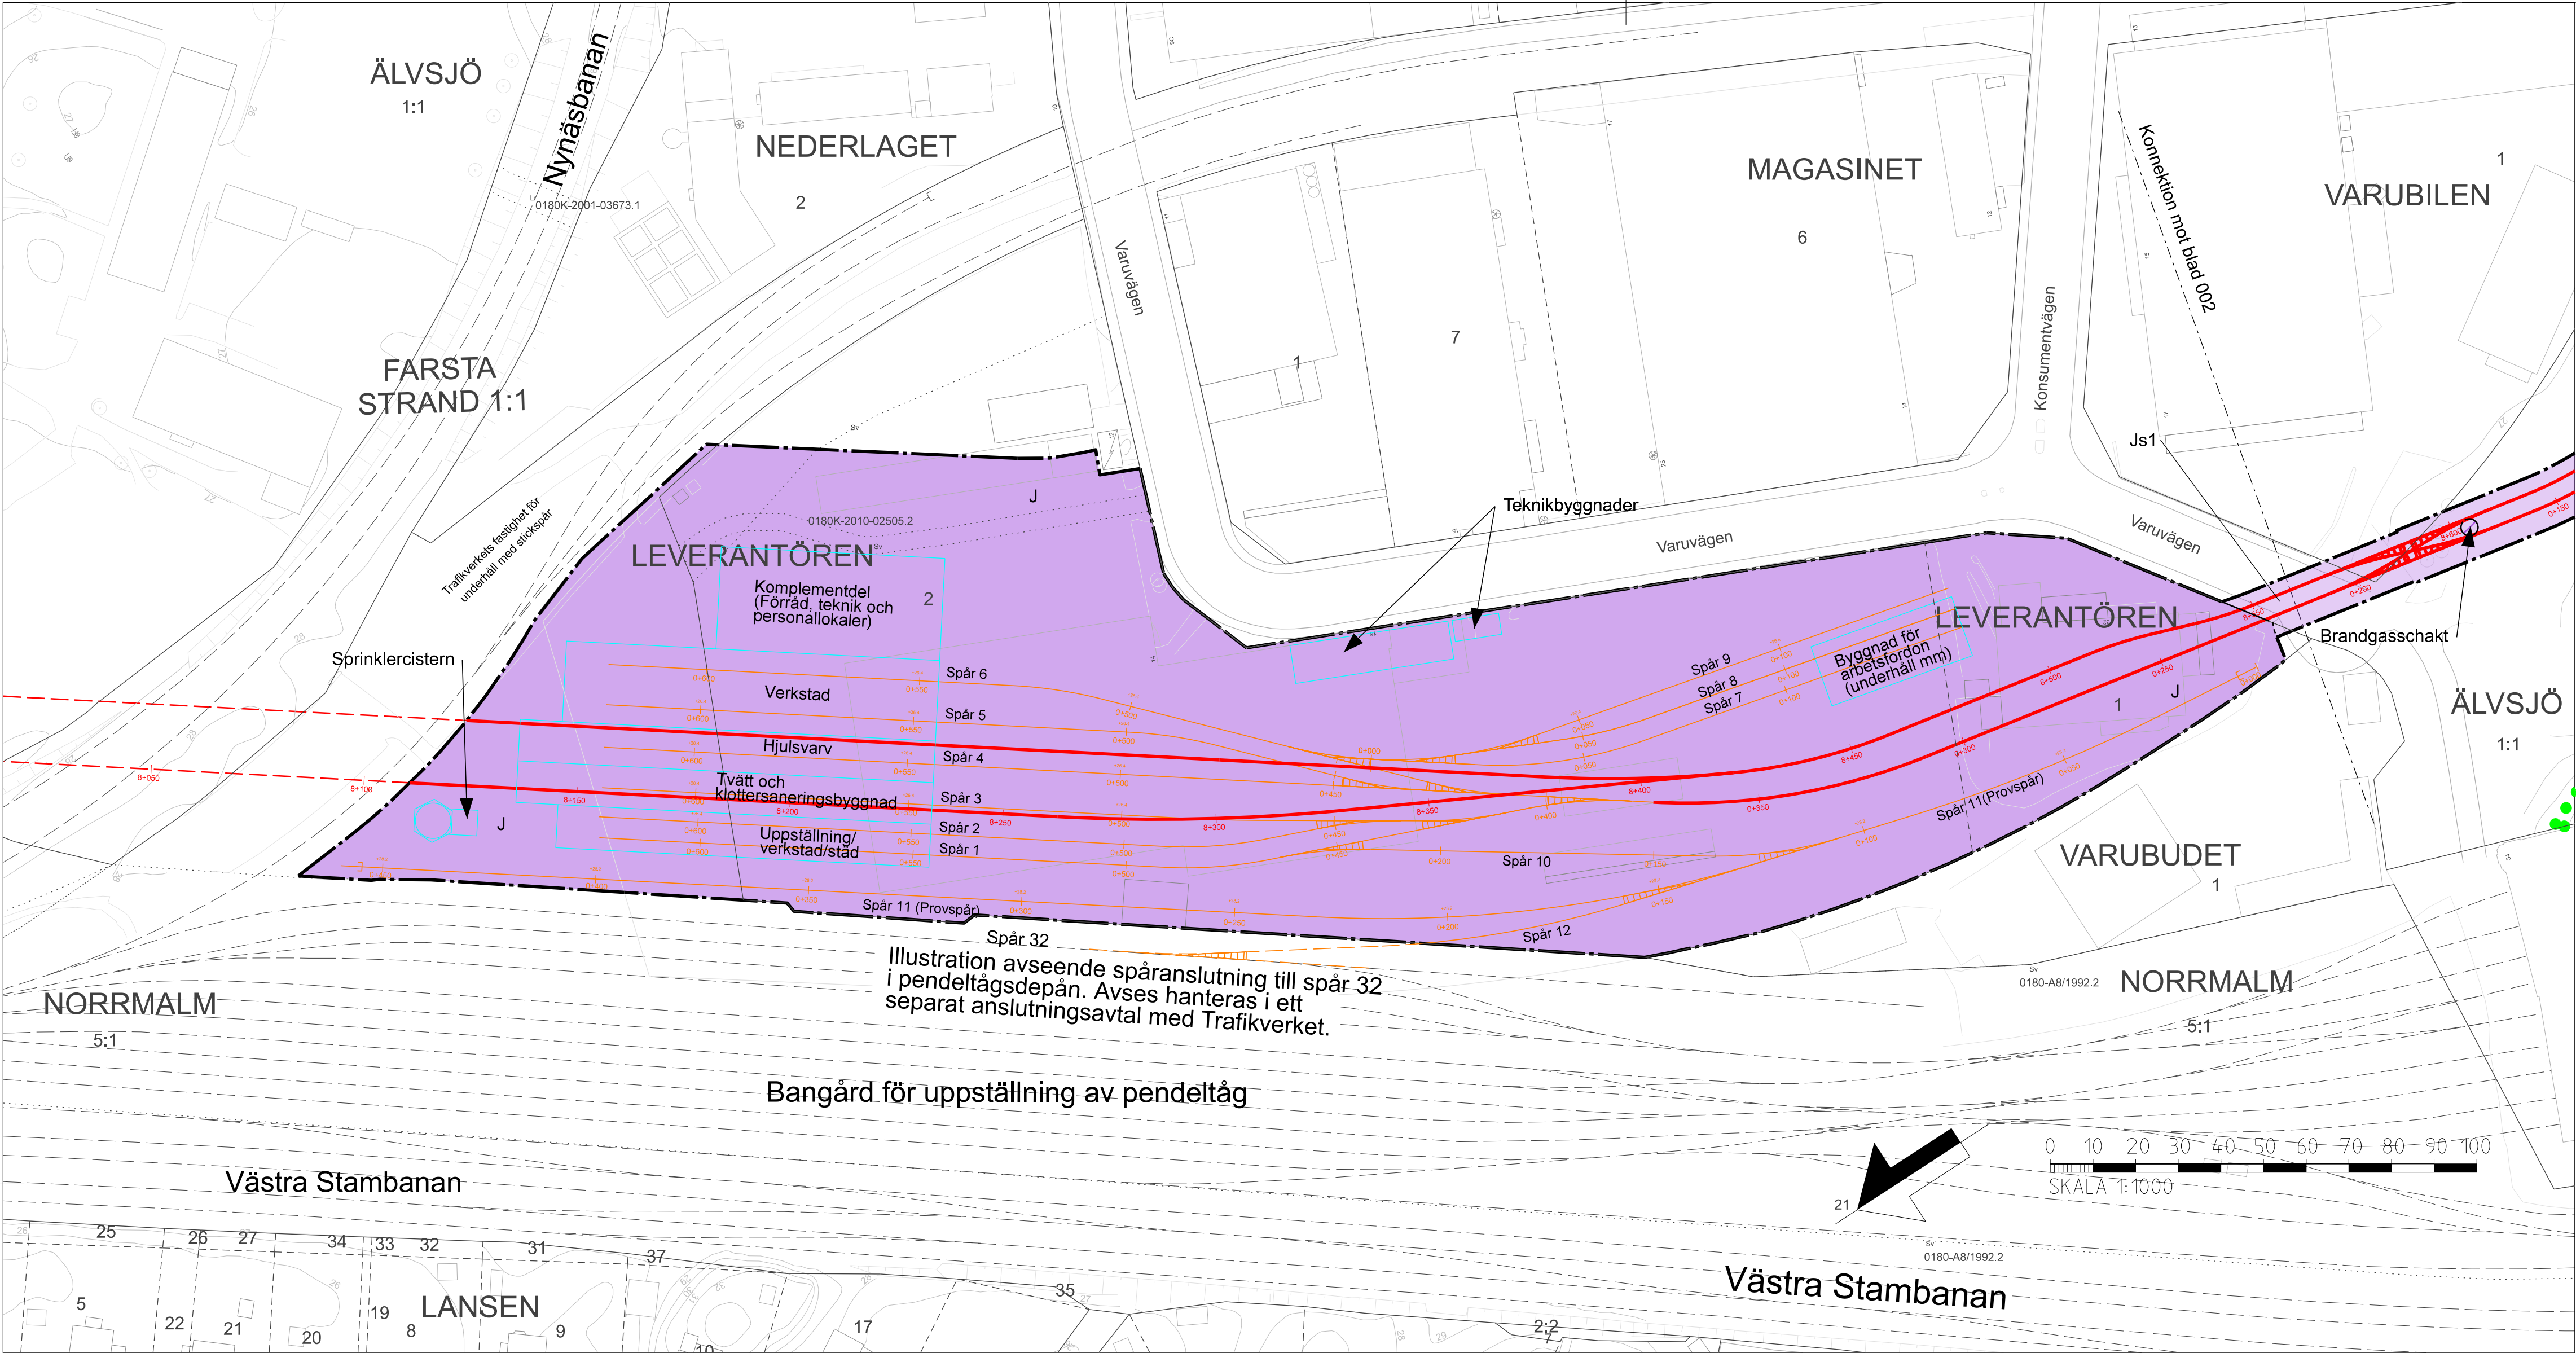

PROFIL
Spårprofil längs norrgående spår. Spårprofilen redovisar även anläggningar i närheten av profilens utsnitt

TECKENFÖRKLARING

NYTT MARKANSPRÅK

- GRÄNS FÖR TUNNELBANEUTRYMMEN
- AVGRÄNSNING MELLAN OLIKA TYPER AV MARKANSPRÅK
- NY JÄRNVAGSMARK MED AGANDERÄTT
- NYTT UTRYMME FÖR TUNNELBANA MED TILLHÖRANDE ANLÄGGNINGAR UNDER MARK, SERVITUTSRÄTT
- NYTT UTRYMME FÖR TUNNELBANA MED TILLHÖRANDE ANLÄGGNINGAR OVAN MARK, SERVITUTSRÄTT

NYA ANLÄGGNINGAR

- NYTT SPÅR UNDER MARK MED LÅNGDMÄTNING
- NYTT SPÅR OVAN MARK MED LÅNGDMÄTNING OCH HÖJDSÄTTNING
- DEPÅBYGGNAD

ÖVRIG ANLÄGGNING

- NYTT SPÅR UNDER MARK MED LÅNGDMÄTNING FÖR JÄRNVAGSPÅN TUNNELBANA TILL ÄLVSJÖ-SPÅRLINJE OCH STATIONER
- NATURRESERVAT


GRUNDKARTANS BETECKNINGAR

- KVARTERSGRÄNS/TRAKTGRÄNS
- FASTIGHETSGRÄNS
- GRÄNS 3D-FASTIGHET
- SPÅR OVAN MARK
- LEDNINGSRÄTT/SERVITUTSRÄTT
- GEMENSAMHETSANLÄGGNING

BETECKNINGAR FÖR PROFIL

- TOLKAD BERG YTA
- PROJEKTERAD BERGKONTUR
- MARKNIVÅ OVAN SPÅR
- FASTIGHETSGRÄNS
- BETONGTUNNEL
- JORD
- BERG
- DEPÅBYGGNAD

SKYLDIGHETEN ATT GÖRA ANMÄLAN FÖR SAMRÅD ENLIGT 12.6 MB GÄLLER INTE FÖR DE VERKSAMHETER OCH ÅTGÄRDER SOM BEHOVS FÖR ATT BYGGA JÄRNVÄGEN OCH SOM FASTSTÄLLS OCH INGÅR I TUNNELBANAANLÄGGNINGEN ELLER OMÅDE FÖR TILLFÄLLIG NYTTJÄNDERÄTT

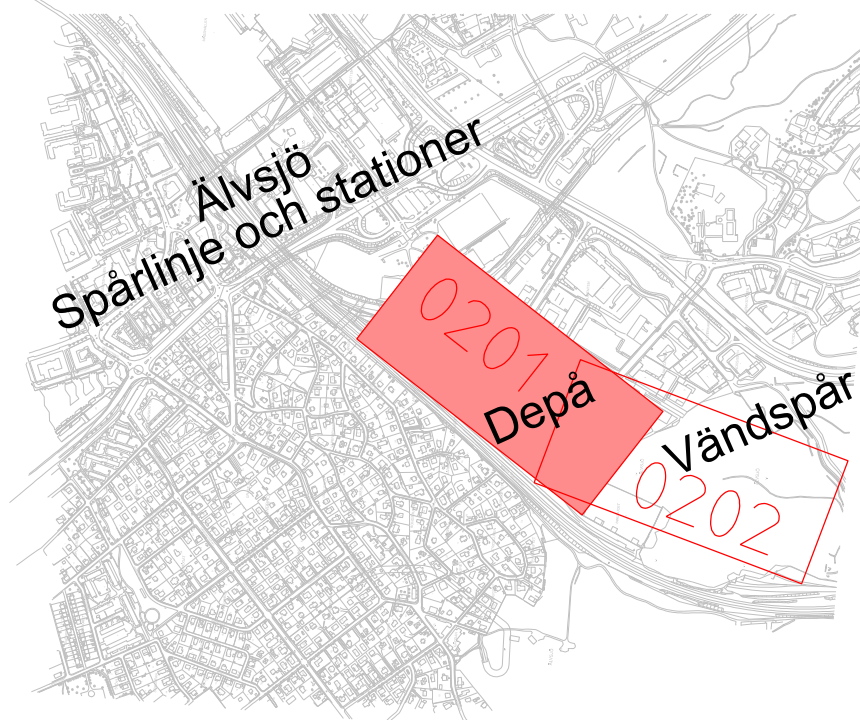

FASTSTÄLLELSESHANDLING 2025-12-03

SWECO							
Uppdrag nr 30037317				Rev			
Granskad T.Lundmark				Sign			
Ort Stockholm				Datum 2025-12-03			
FUT Handläggare Kajsa Nilsson				Informationssäkerhetsklass K1			
FUT Granskad Kajsa Nilsson				FUT Godkänd Johan Brantmark			
FUT Ort Stockholm				Datum 2025-12-03			
				Ritningsnummer M72-X900-10PL-A0000-00-0201			
				Nästa bl 0202			
				Rev			

JÄRNVAGSPÅN


Tunnelbana till Älvsjö - depå

Permanent markanspråk

Plan och profil

Format A1

Skala 1:1000

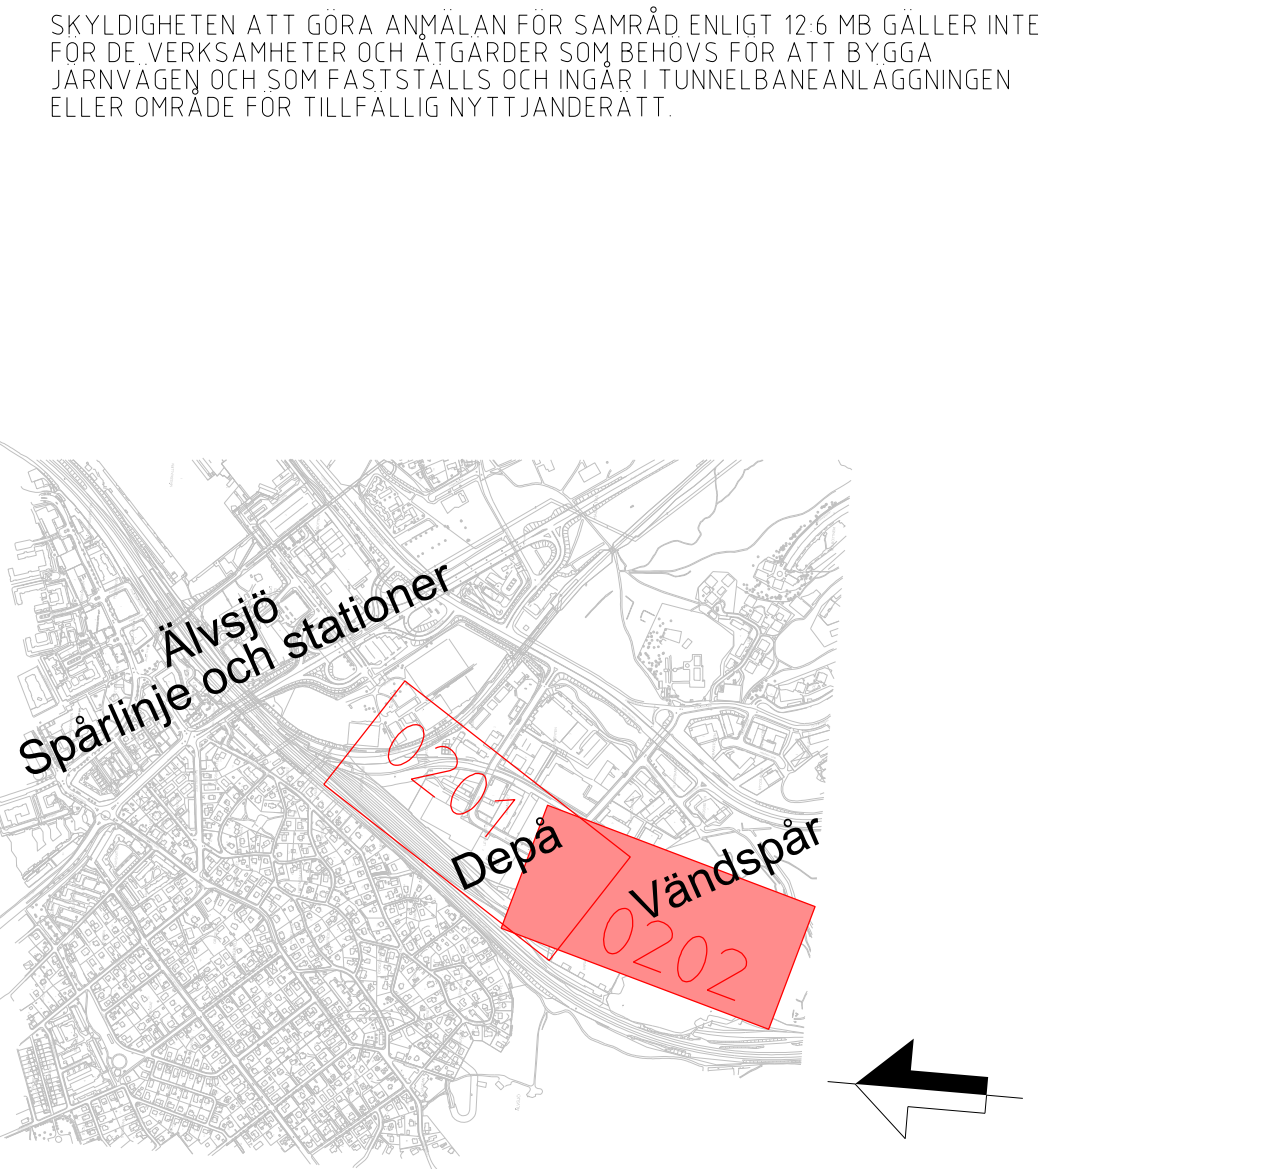

								
Uppdrag nr 30037317	Handläggare M. von Schöelle	Rit/Konst R.Aikhaif	-	-		-	-	
Granskad T.Lundmark	Gödkänd P.Reiland		Rev	Ant	Revidering avser	Sign	Datum	
Ört STOCKHOLM	Datum 2025-12-03		JÄRNVÄGSPLAN Tunnelbana till Älvsjö - depå					
 Region Stockholm		Informationssäkerhetsklass K1	Permanent markanspråk Plan och profil					
FUT Handläggare Kajsa Nilsson	FUT Gödkänd Johan Brantmark		Förvaltningsnummer		Format A1	Skala 1:1000		
FUT Granskad Kajsa Nilsson			Ritningsnummer M72-X900-10PL-A0000-00-0202		Nästa bl -		Rev -	
FUT Ört Stockholm	Datum 2025-12-03							