


Den här handlingen och de tekniska lösningarna som den innehåller är avsedda att användas som underlag för beslut. Den ska inte användas som underlag för beslut om bygglov eller andra beslut som kräver skriftliga motiveringar.

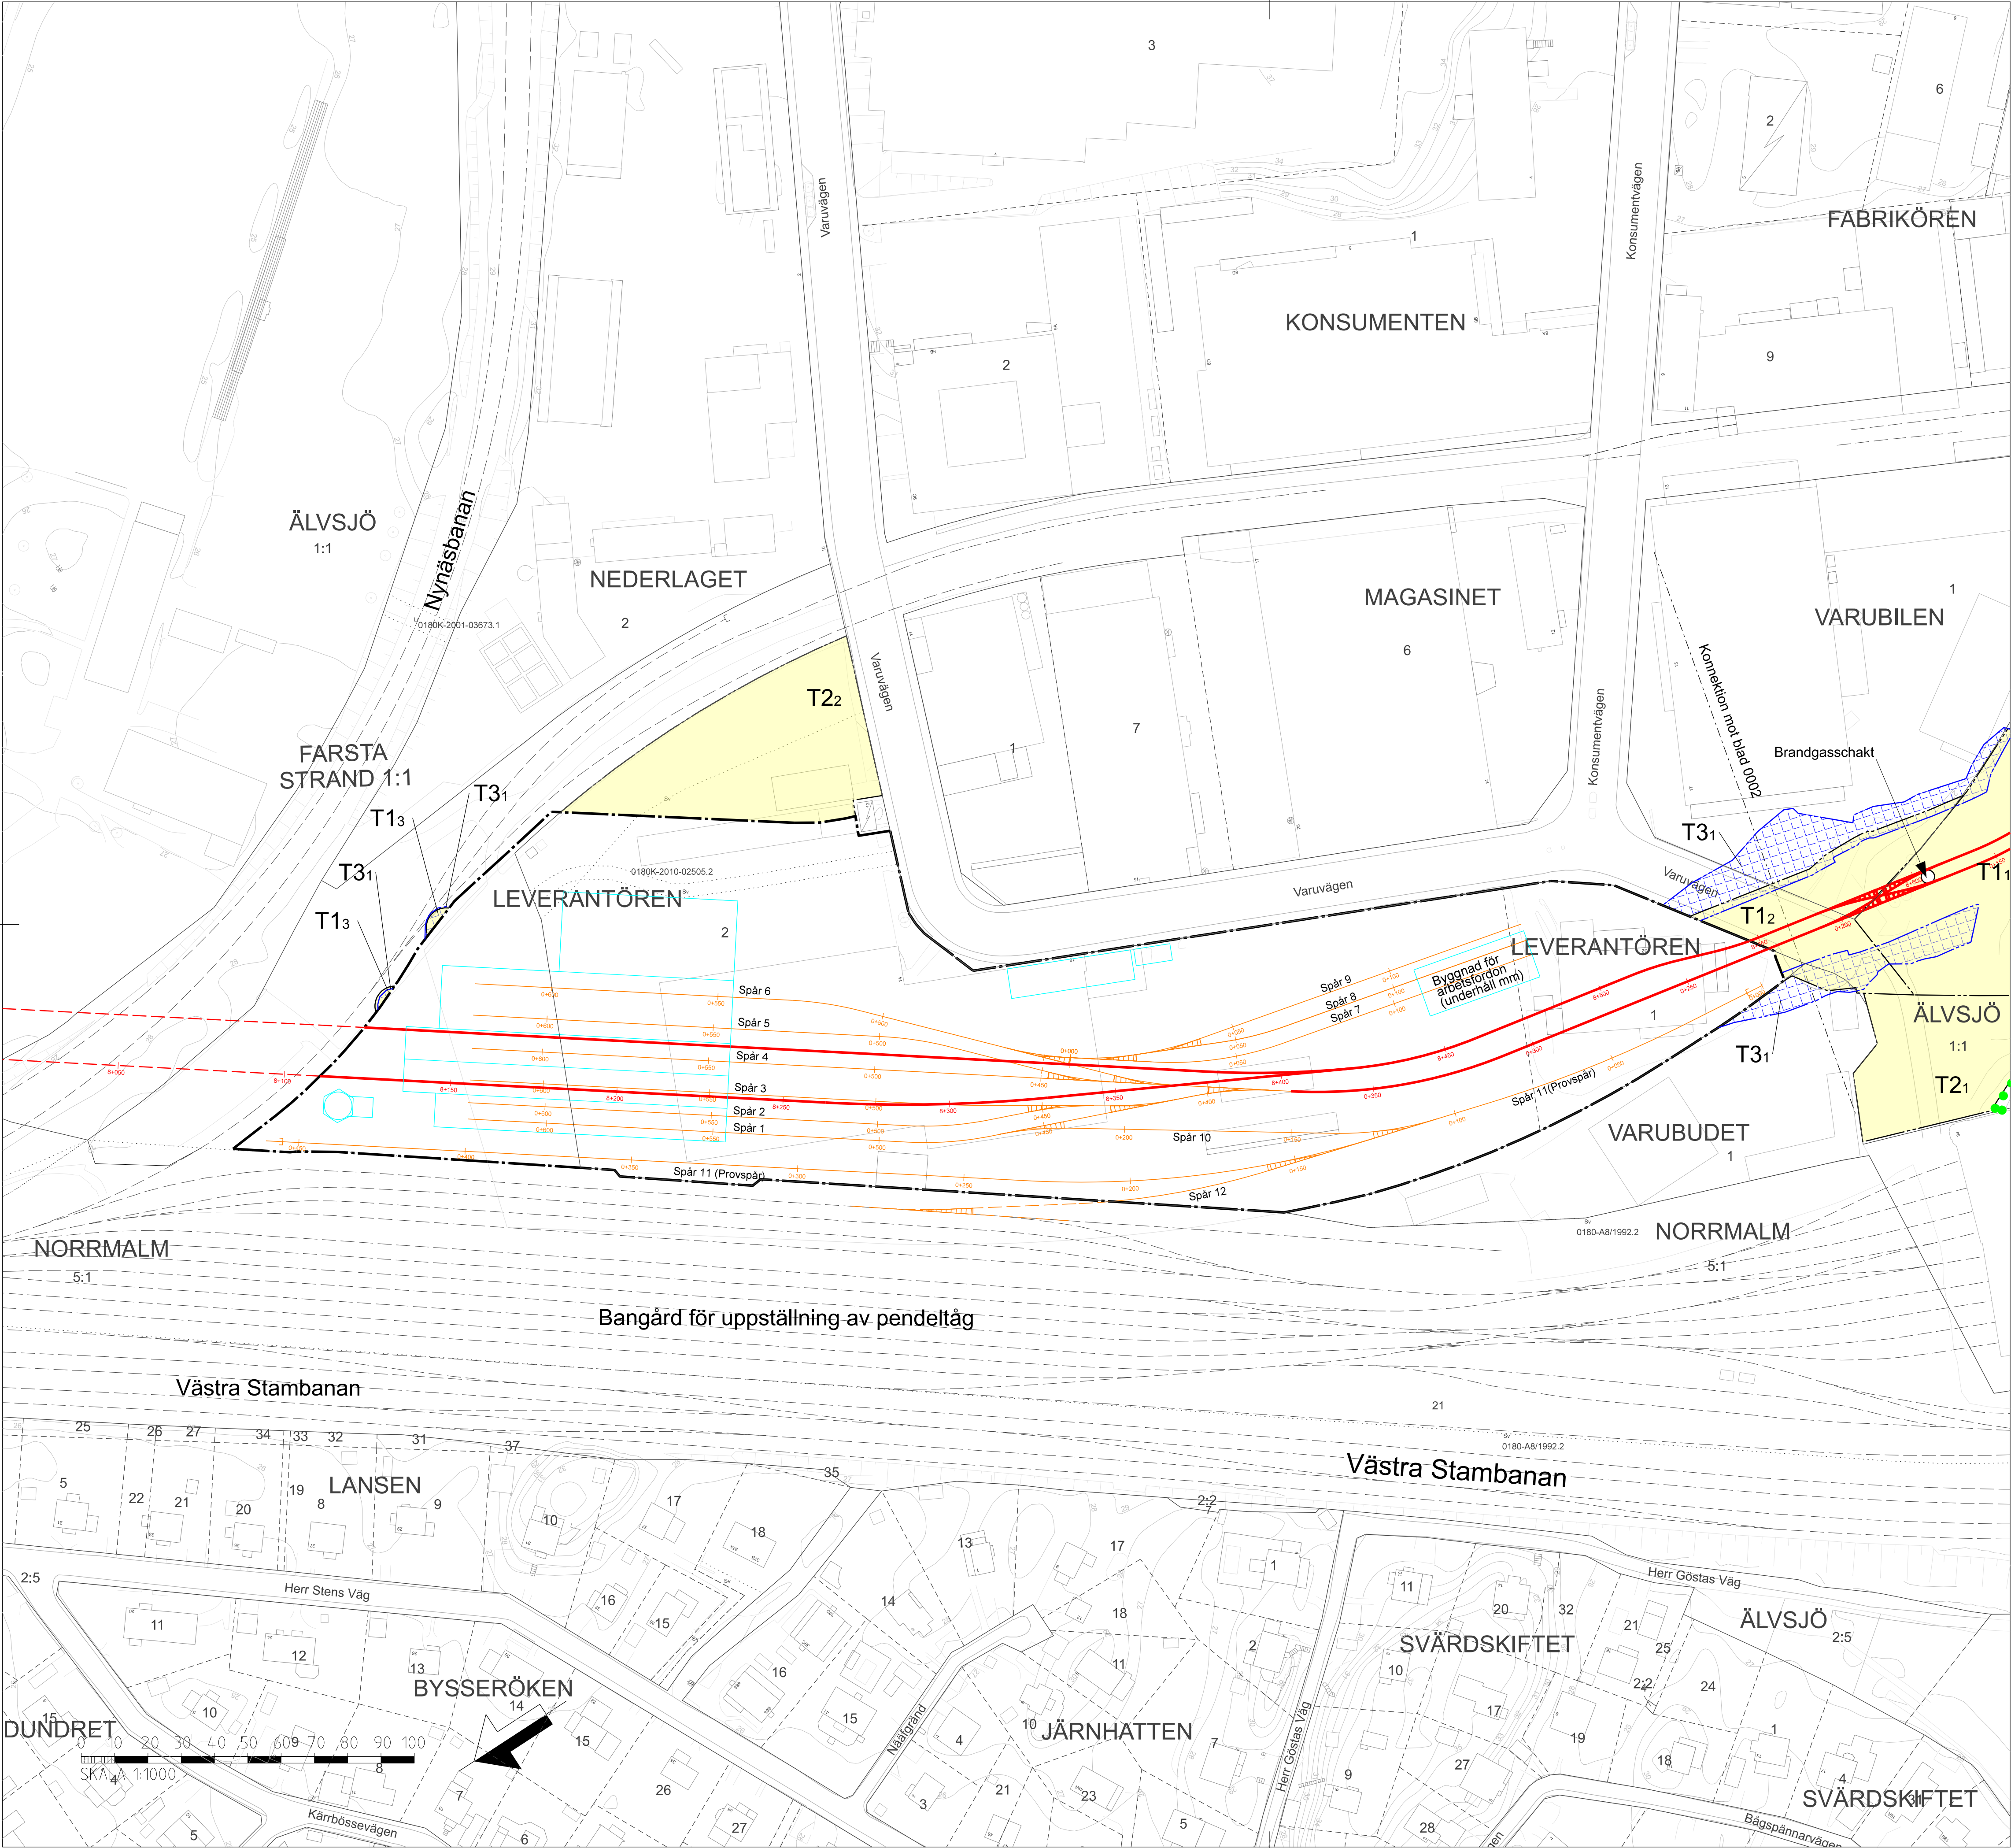

TECKENFÖRKLARING

TILLFÄLLIGA MARKANSPRÅK

T1x - T2x

T3x

T1 - TILLFÄLLIG NYTTJÄNDERATT FÖR BYGGNATION
T2 - TILLFÄLLIG NYTTJÄNDERATT FÖR ETABLERING
T3 - TILLFÄLLIG NYTTJÄNDERATT UNDER MARK FÖR SPONT OCH SPONTSTAG

NYA ANLÄGGNINGAR

0+000

0+000

DEPÅBYGGNAD

ÖVRIG ANLÄGGNING

0+000

NATURRESERVAT

GRUNDKARTANS BETECKNINGAR

KVARTERSGRÄNS/TRAKTGRÄNS

FASTIGHETSGRÄNS

GRÄNS 3D-FASTIGHET

SPÅR OVAN MARK

KAJ/BRYGGA

LEDNINGSRÄTT/SERVITUTSRÄTT

GEMENSAMHETSANLÄGGNING

DATUM GRUNDKARTA: 2025-05-12
DATUM FASTIGHETSKARTA: 2025-05-12
KOORDINATSYSTEM: SWEREF 99 18 00 RH2000

TILLFÄLLIG GRÄNS MELLAN PERMANENT MARKANSPRÅK OCH TILLFÄLLIG NYTTJÄNDERATT OVAN MARK
GRÄNS FÖR TILLFÄLLIG NYTTJÄNDERATT UNDER MARK
GRÄNS FÖR TILLFÄLLIG NYTTJÄNDERATT SAMT MELLAN OLIKA TYPER AV TILLFÄLLIG NYTTJÄNDERATT OVAN MARK
TILLFÄLLIG NYTTJÄNDERATT OVAN MARK
TILLFÄLLIG NYTTJÄNDERATT UNDER MARK FÖR SPONT OCH SPONTSTAG

T1 - TILLFÄLLIG NYTTJÄNDERATT FÖR BYGGNATION
T2 - TILLFÄLLIG NYTTJÄNDERATT FÖR ETABLERING
T3 - TILLFÄLLIG NYTTJÄNDERATT UNDER MARK FÖR SPONT OCH SPONTSTAG

TIDER OCH EVENTUELLA RESTRIKTIONER FÖR TILLFÄLLIG NYTTJÄNDERATT REDOVISAS I BILAGA "BILAGA TILL PLANKARTOR, TILLFÄLLIG NYTTJÄNDERATT"

NYTT SPÅR UNDER MARK MED LÅNGMATNING
NYTT SPÅR OVAN MARK MED LÅNGMATNING
DEPÅBYGGNAD
NYTT SPÅR UNDER MARK MED LÅNGMATNING FÖR JÄRNVAGSPLAN TUNNELBANA FRIDHEMSPLAN - ÄLVSJÖ
NATURRESERVAT

KVARTERSGRÄNS/TRAKTGRÄNS
FASTIGHETSGRÄNS
GRÄNS 3D-FASTIGHET
SPÅR OVAN MARK
KAJ/BRYGGA
LEDNINGSRÄTT/SERVITUTSRÄTT
GEMENSAMHETSANLÄGGNING

An inset map showing the location of the project area within the Älvsjö railway line and station area. The map highlights the 'Depå' (depot) area in blue, with the 'Vändspår' (turning track) and 'Spår 102' also indicated. The map is oriented with North at the top.


FASTSTÄLLELSEHANDLING
2025-12-03

SWECO							
Uppdrag nr 30037317	Handläggare M. von Schéele	Rit/Konst R. Alkhlaif		Rev	Ant	Revidering avser	Sign Datum
Granskad T. Lundmark	Godkänd P. Reiland			JÄRNVAGSPLAN			
Ort Stockholm	Datum 2025-12-03			Tunnelbana till Älvsjö - depå			
FUT Handläggare Kajsa Nilsson		Informationssäkerhetsklass K1		Tillfälligt markanspråk Plan			
FUT Granskad Kajsa Nilsson		FUT Godkänd Johan Brantmark		Förvaltningsnummer		Format A1	Skala 1:1000
FUT Ort Stockholm		Datum 2025-12-03		Ritningsnummer M72-X900-10PL-A0000-10-0101		Nästa bl 0102	Rev -

Ritningsfil:
Plottdatum:
Plottad av:

SKALA 1:1000

Om teckning och karta inte har
Region Stockholm, eller om
den inte används, så är
den inte godkänd eller
skriftligt godkänd.

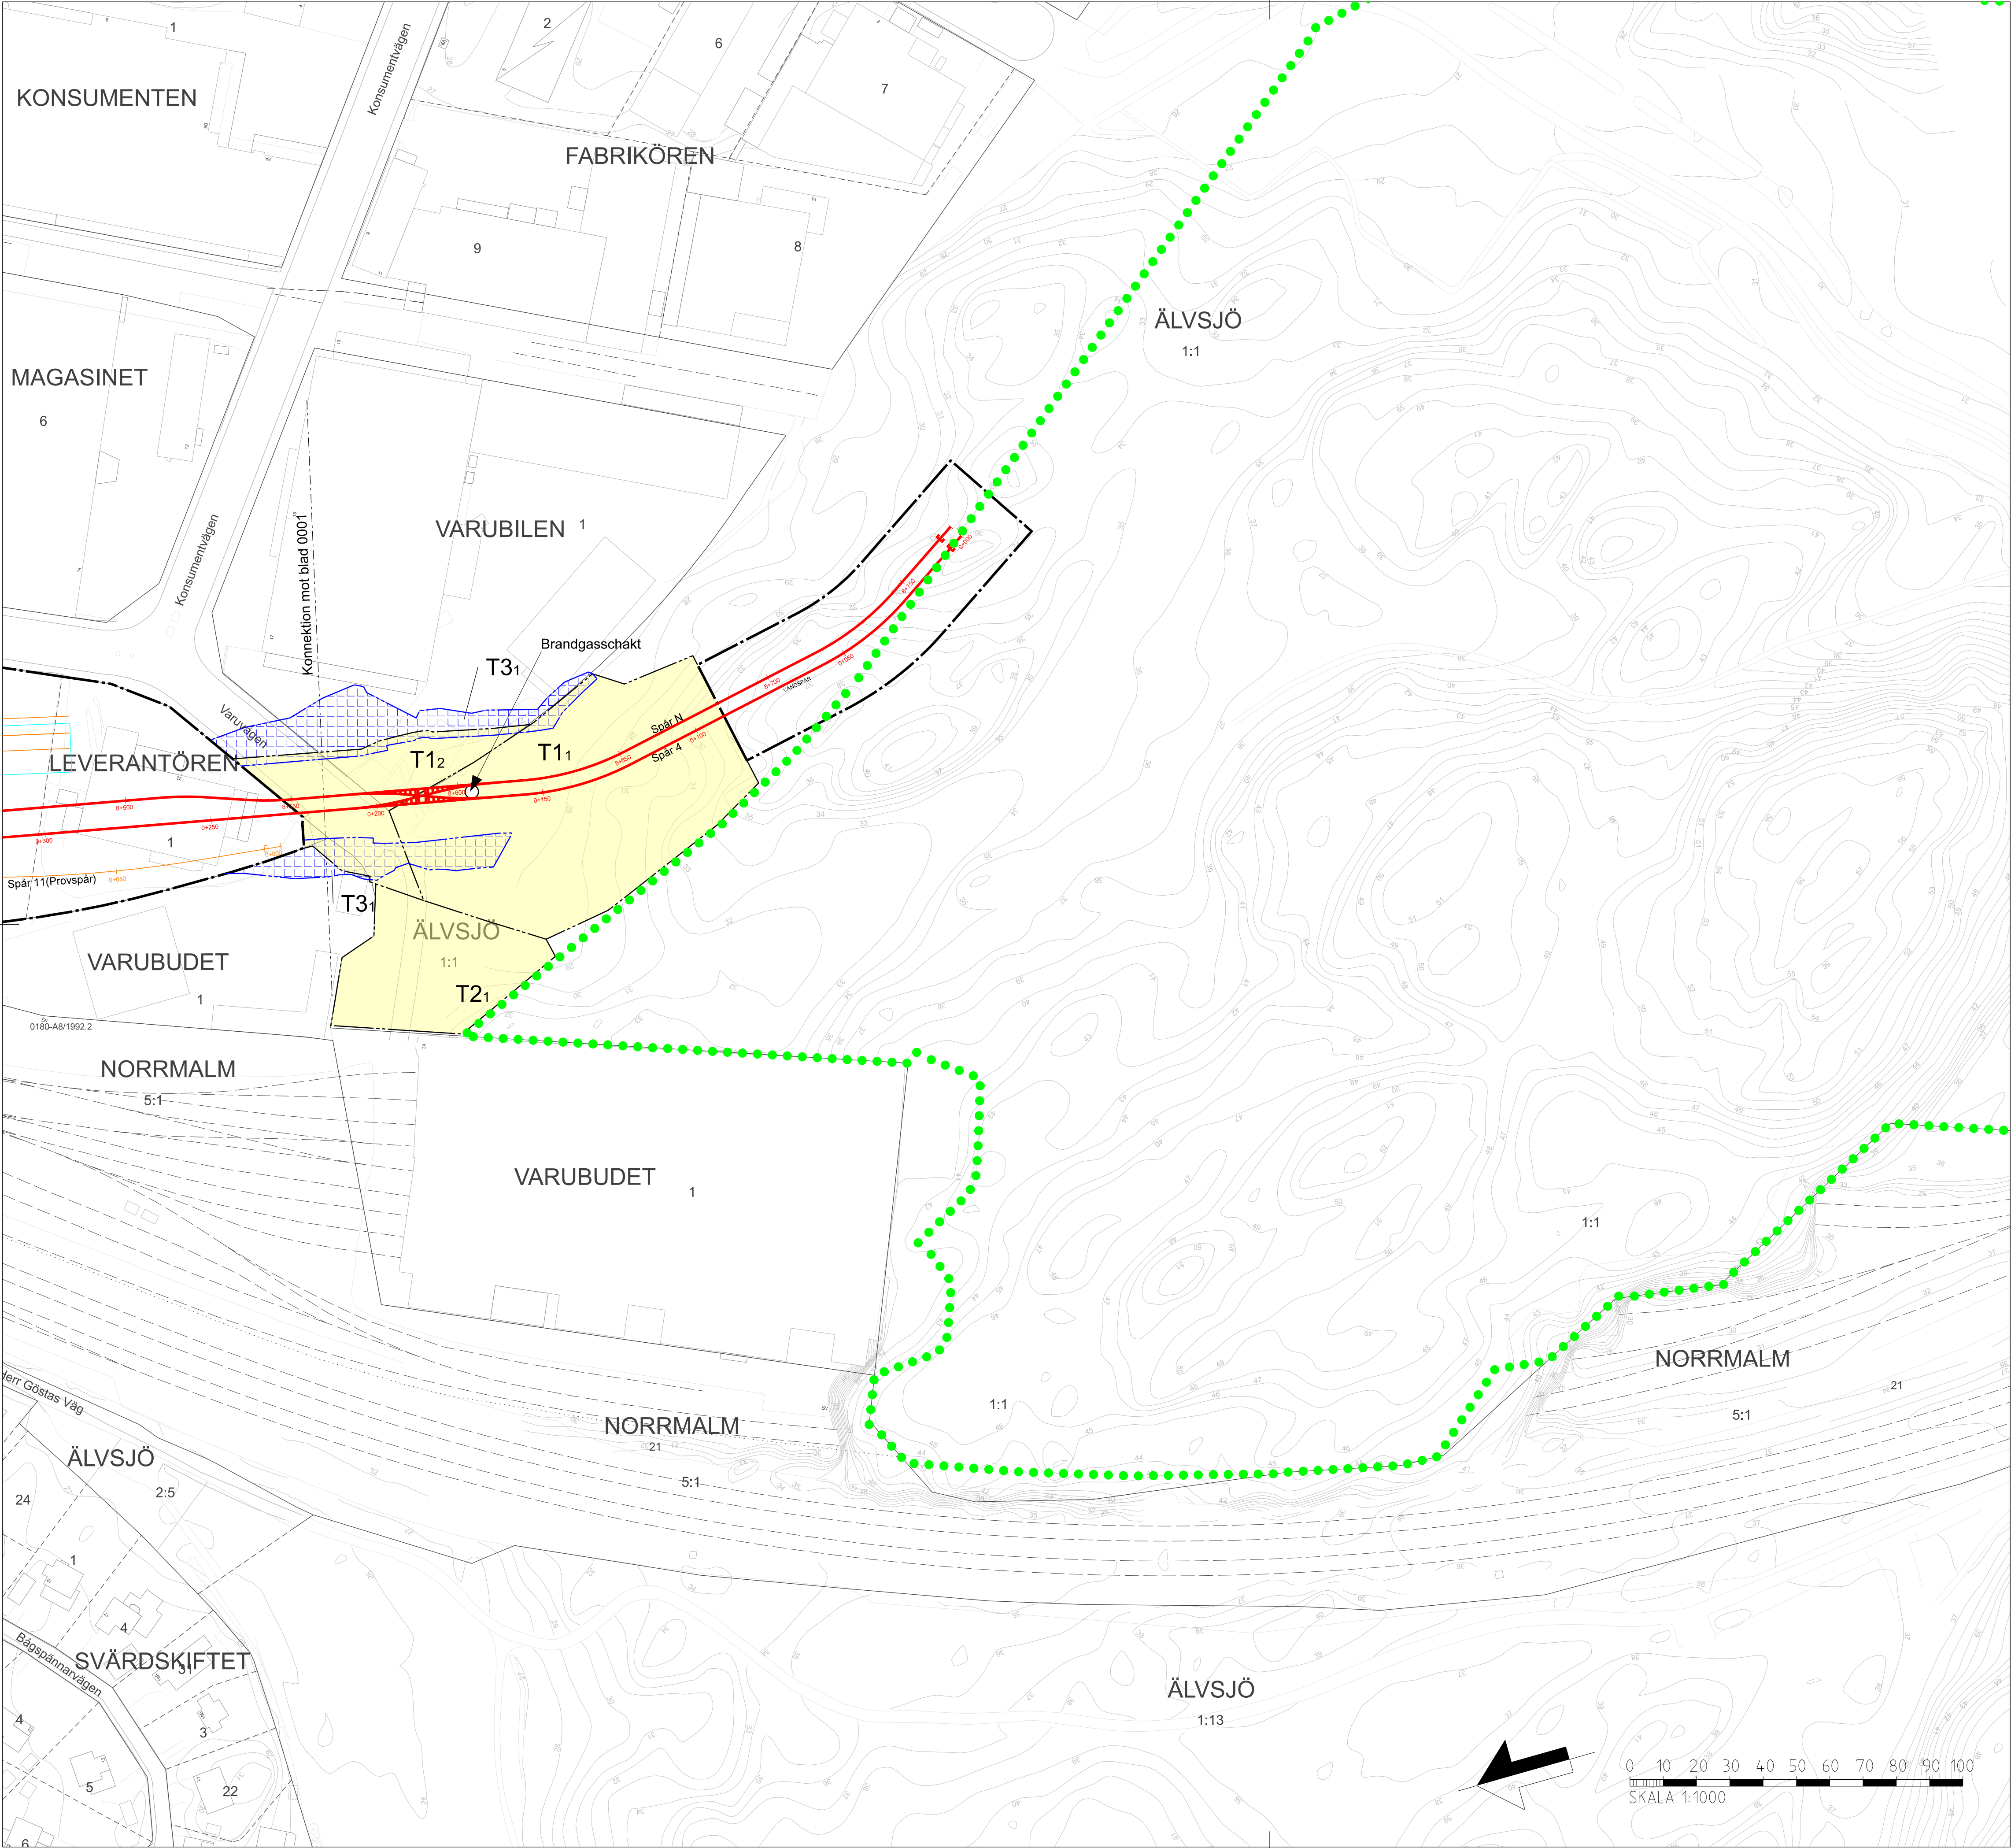

TECKENFÖRKLARING

DATUM GRUNDKARTA: 2025-05-12
DATUM FASTIGHETSKARTA: 2025-05-12
KOORDINATSYSTEM: SWEREF 99 18 00 RH2000

TILLFÄLLIGA MARKANSPRÅK

- GRÄNS MELLAN PERMANENT MARKANSPRÅK OCH TILLFÄLLIG NYTTJÄNDERÄTT OVAN MARK
- GRÄNS FÖR TILLFÄLLIG NYTTJÄNDERÄTT UNDER MARK
- GRÄNS FÖR TILLFÄLLIG NYTTJÄNDERÄTT SAMT MELLAN OLIKA TYPER AV TILLFÄLLIG NYTTJÄNDERÄTT OVAN MARK
- T1x - T2x
- T3x
- TILLFÄLLIG NYTTJÄNDERÄTT OVAN MARK
- TILLFÄLLIG NYTTJÄNDERÄTT UNDER MARK FÖR SPONT OCH SPONTSTAG

T1 - TILLFÄLLIG NYTTJÄNDERÄTT FÖR BYGGNATION
T2 - TILLFÄLLIG NYTTJÄNDERÄTT FÖR ETABLERING
T3 - TILLFÄLLIG NYTTJÄNDERÄTT UNDER MARK FÖR SPONT OCH SPONTSTAG

TIDER OCH EVENTUELLA RESTRIKTIONER FÖR TILLFÄLLIG NYTTJÄNDERÄTT REDOVISAS I BILAGA "BILAGA TILL PLANKARTOR, TILLFÄLLIG NYTTJÄNDERÄTT"


NYA ANLÄGGNINGAR

- NYTT SPÅR UNDER MARK MED LÄNGDMÄTNING
- NYTT SPÅR OVAN MARK MED LÄNGDMÄTNING
- DEPÅBYGGNAD
- ÖVRIG ANLÄGGNING
- NYTT SPÅR UNDER MARK MED LÄNGDMÄTNING FÖR JÄRNVAGSPLAN TUNNELBANA FRIDHEMSPLAN - ÄLVSJÖ
- NATURRESERVAT

GRUNDKARTANS BETECKNINGAR

- KVARTERSGRÄNS/TRAKTGRÄNS
- FASTIGHETSGRÄNS
- GRÄNS 3D-FASTIGHET
- SPÅR OVAN MARK
- KAJ/BRYGGA
- LEDNINGSRÄTT/SERVITUTSRÄTT
- GEMENSAMHETSANLÄGGNING

SKYLDIGHETEN ATT GÖRA ANMÄLAN FÖR SAMRÅD ENLIGT 12:6 MB GÄLLER INTE FÖR DE VERKSAMHETER OCH ÅTGÄRDER SOM BEHOVS FÖR ATT BYGGA JÄRNVÄGEN OCH SOM FASTSTÄLLS OCH INGÅR I TUNNELBANAANLÄGGNINGEN ELLER OMRÅDE FÖR TILLFÄLLIG NYTTJÄNDERÄTT

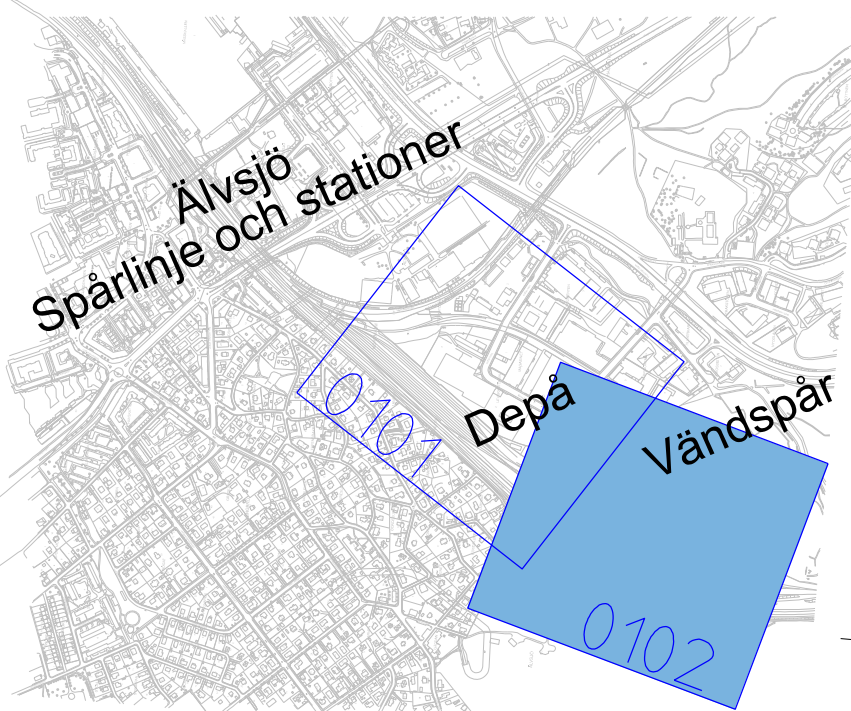

FASTSTÄLLELSEHANDLING
2025-12-03

SWECO 								