


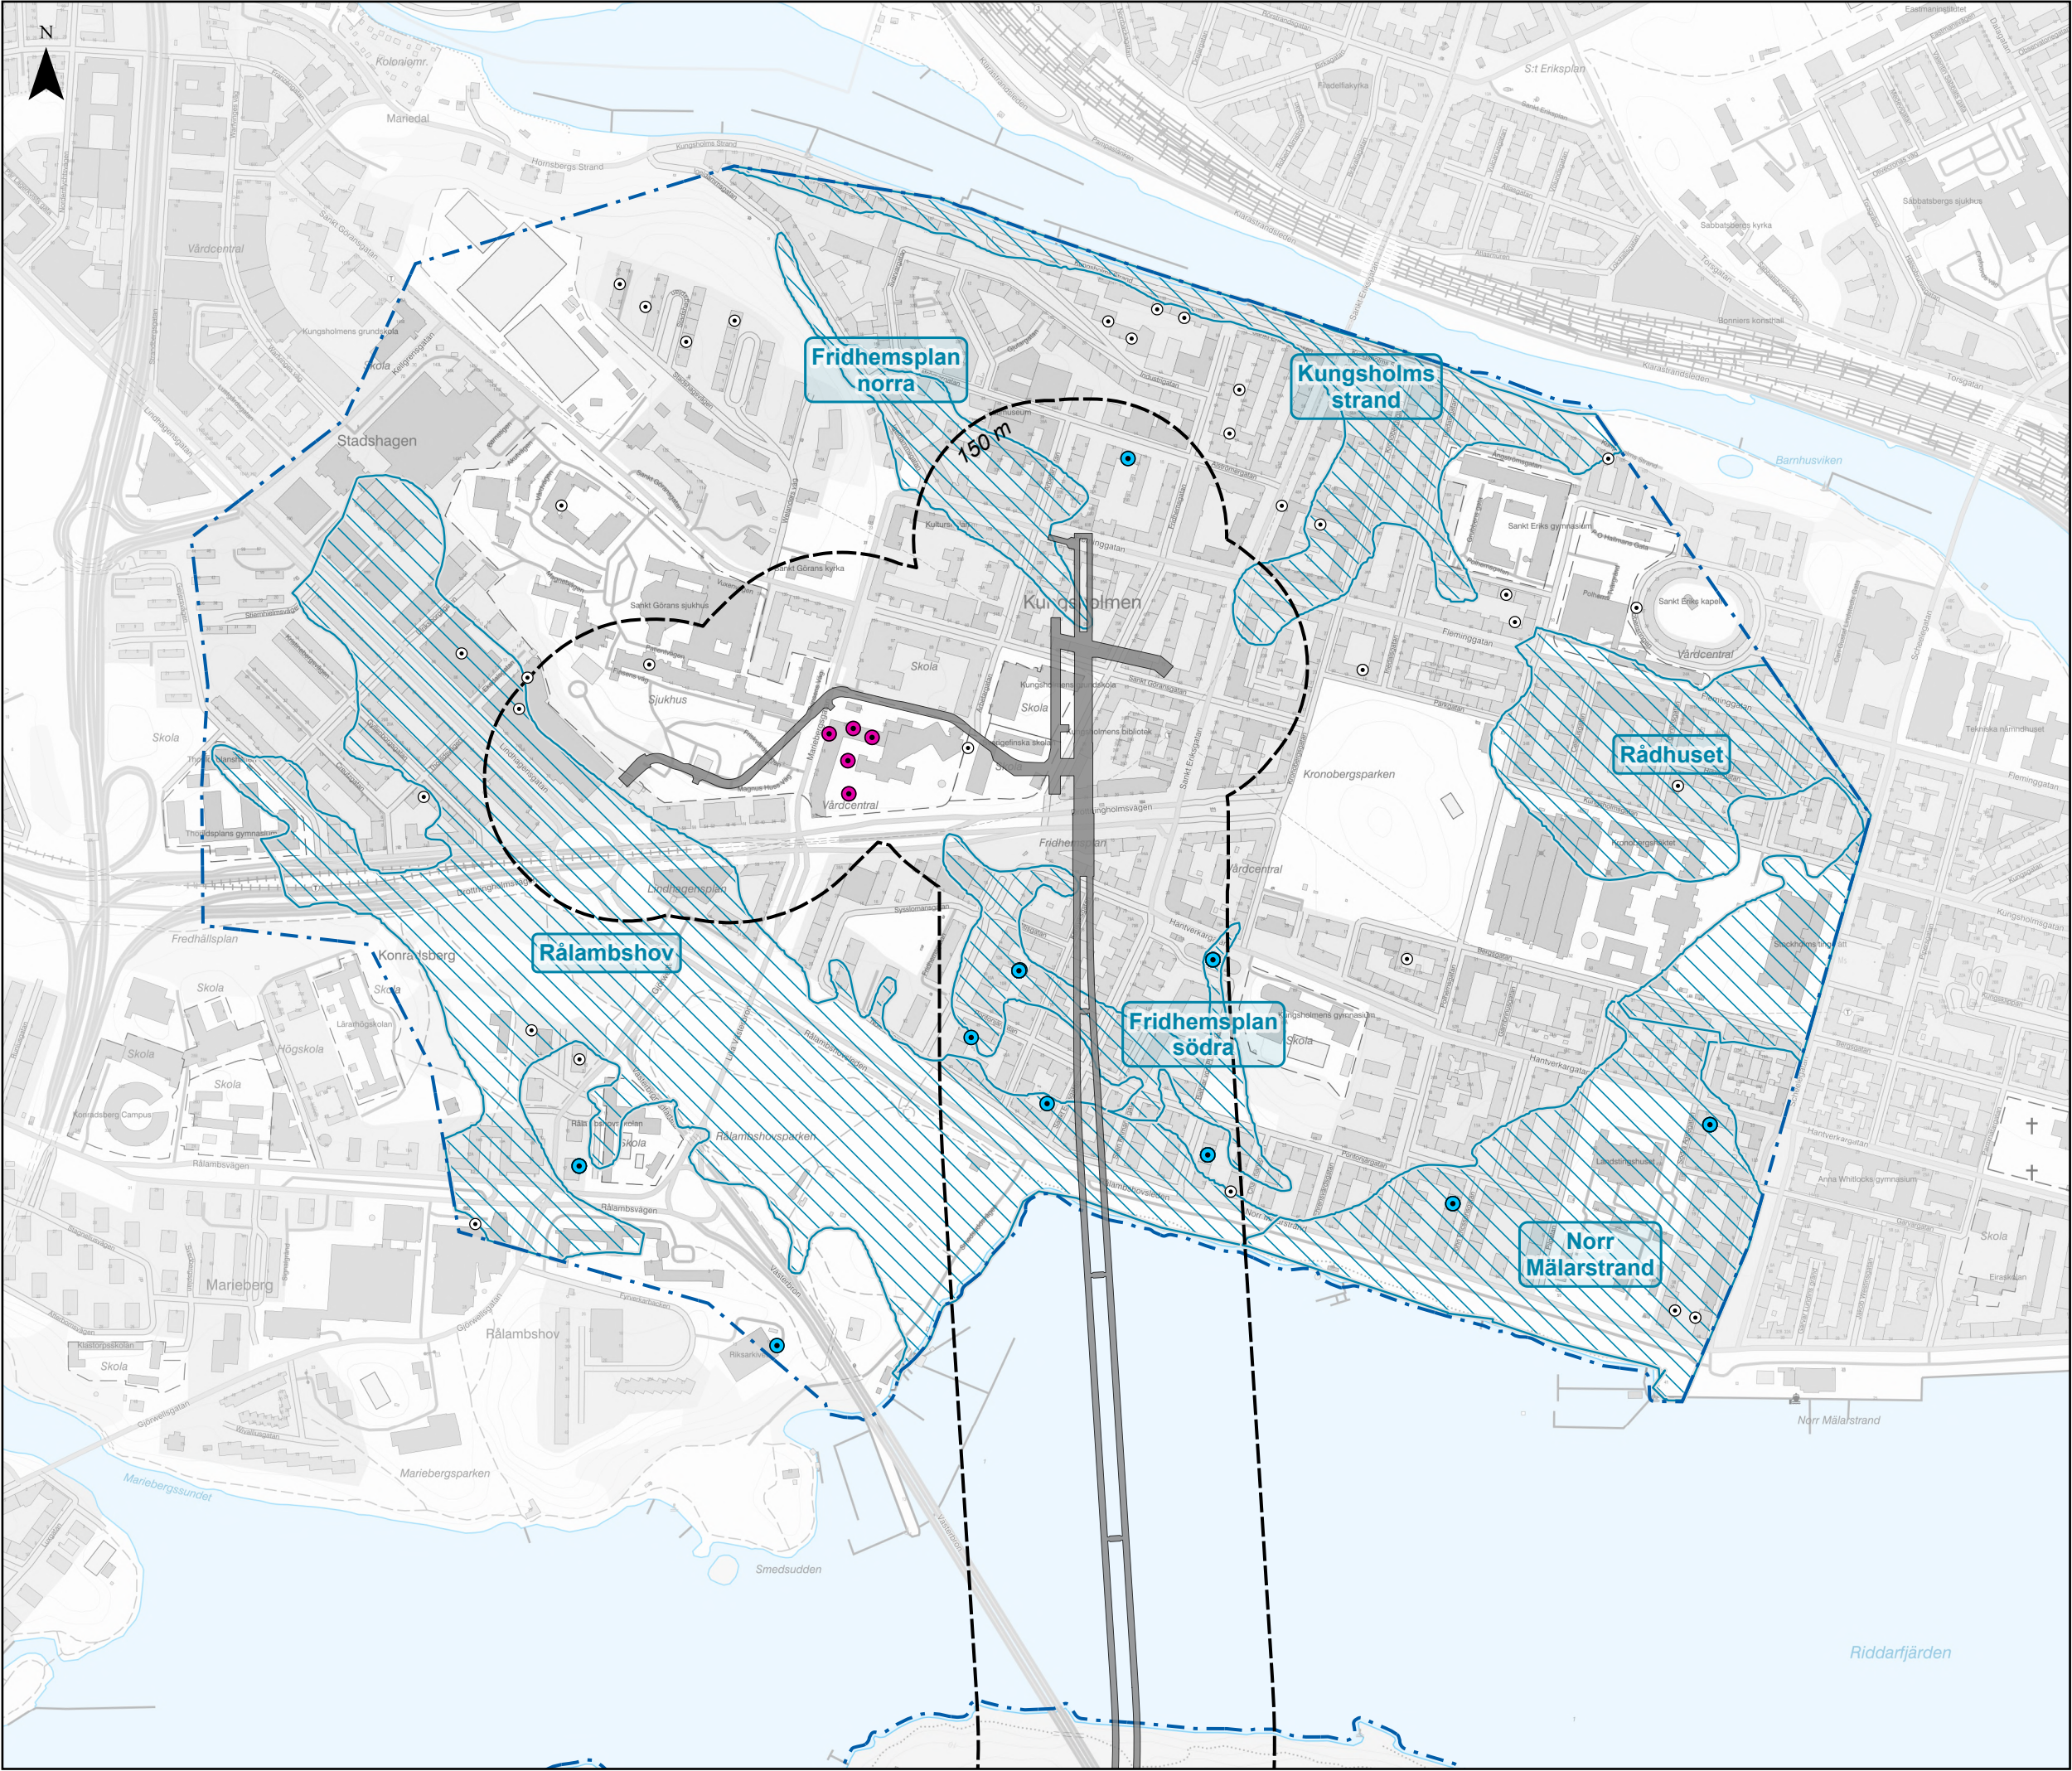

1070-PA1-35-00013

Kontrollprogram för vattenverksamhet

Bilaga 2b. Observationspunkter för energibrunnar

Tunnelbana från Fridhemsplan till Älvsjö

Sida 1 av 4

Datum: 2026-10-19

Skala (A3): 1:7 000

Koordinatsystem: SWEREF99 18 00


Ritad av: L. Forslund


0 100 200 300 400 m

© Lantmäteriet, Geodatasamverkan
© Open Stockholm

TECKENFÖRKLARING

- Energibrunn
- Mätrör i energibrunn
- Planerad installation av mätrör
- Påverkansområde för grundvatten
- ▨ Tolkade grundvattenmagasin
- - - Bufferzon 150 m
- Planerad tunnelbaneanläggning

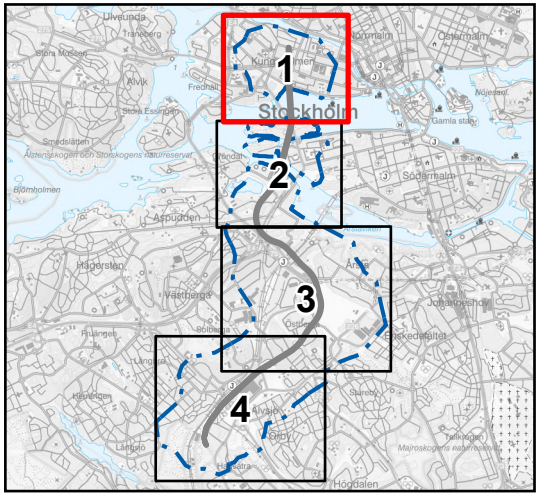

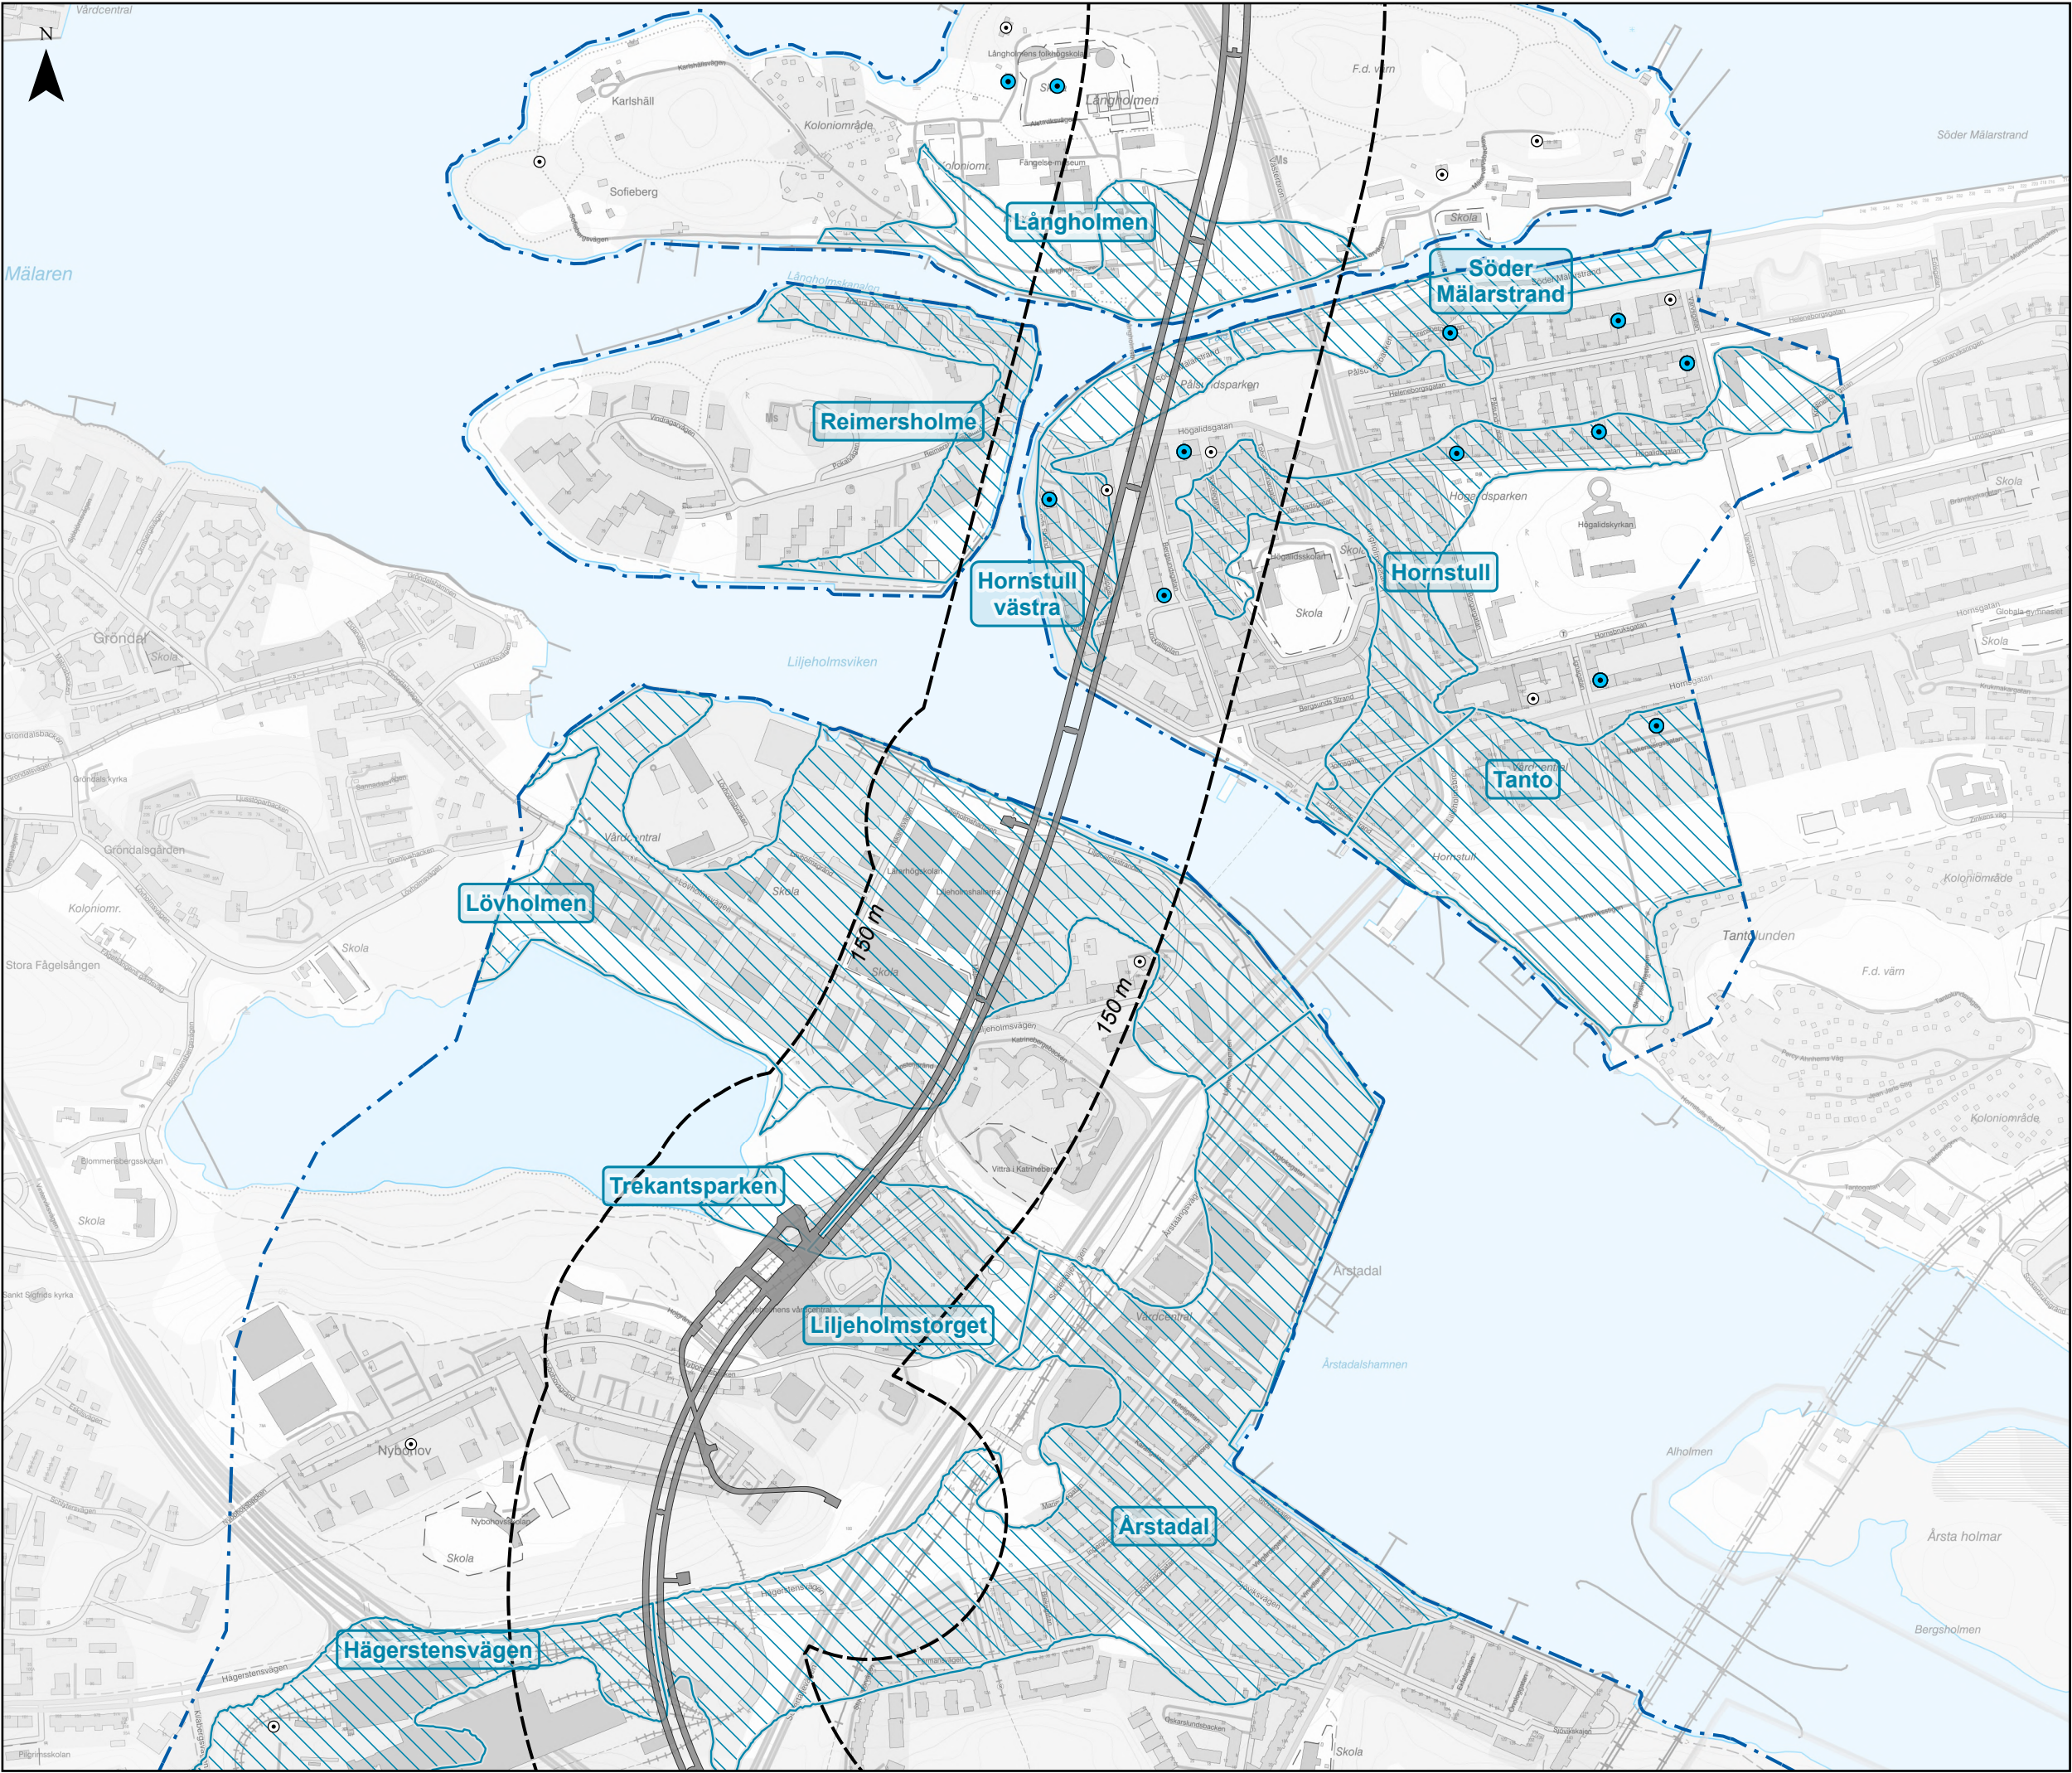

1070-PA1-35-00013

Kontrollprogram för vattenverksamhet

Bilaga 2b. Observationspunkter för energibrunnar

Tunnelbana från Fridhemsplan till Älvsjö

Sida 2 av 4

Datum: 2026-10-19

Skala (A3): 1:7 000

Koordinatsystem: SWEREF99 18 00


Ritad av: L. Forslund


0 100 200 300 400 m

© Lantmäteriet, Geodatasamverkan
© Open Stockholm

TECKENFÖRKLARING

- Energibrunn
- Mätrör i energibrunn
- Planerad installation av mätrör
- Påverkansområde för grundvatten
- ▨ Tolkade grundvattenmagasin
- - - Bufferzon 150 m
- Planerad tunnelbaneanläggning

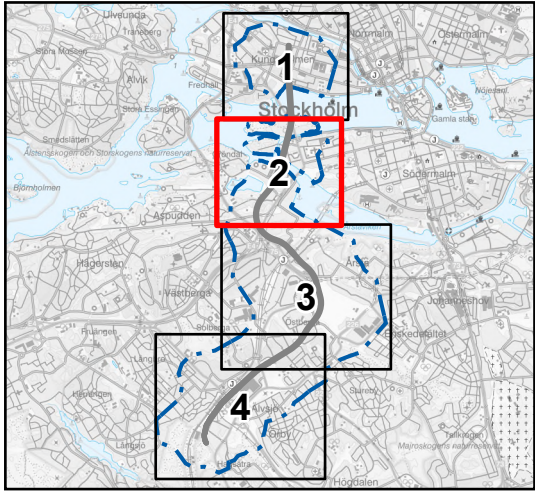

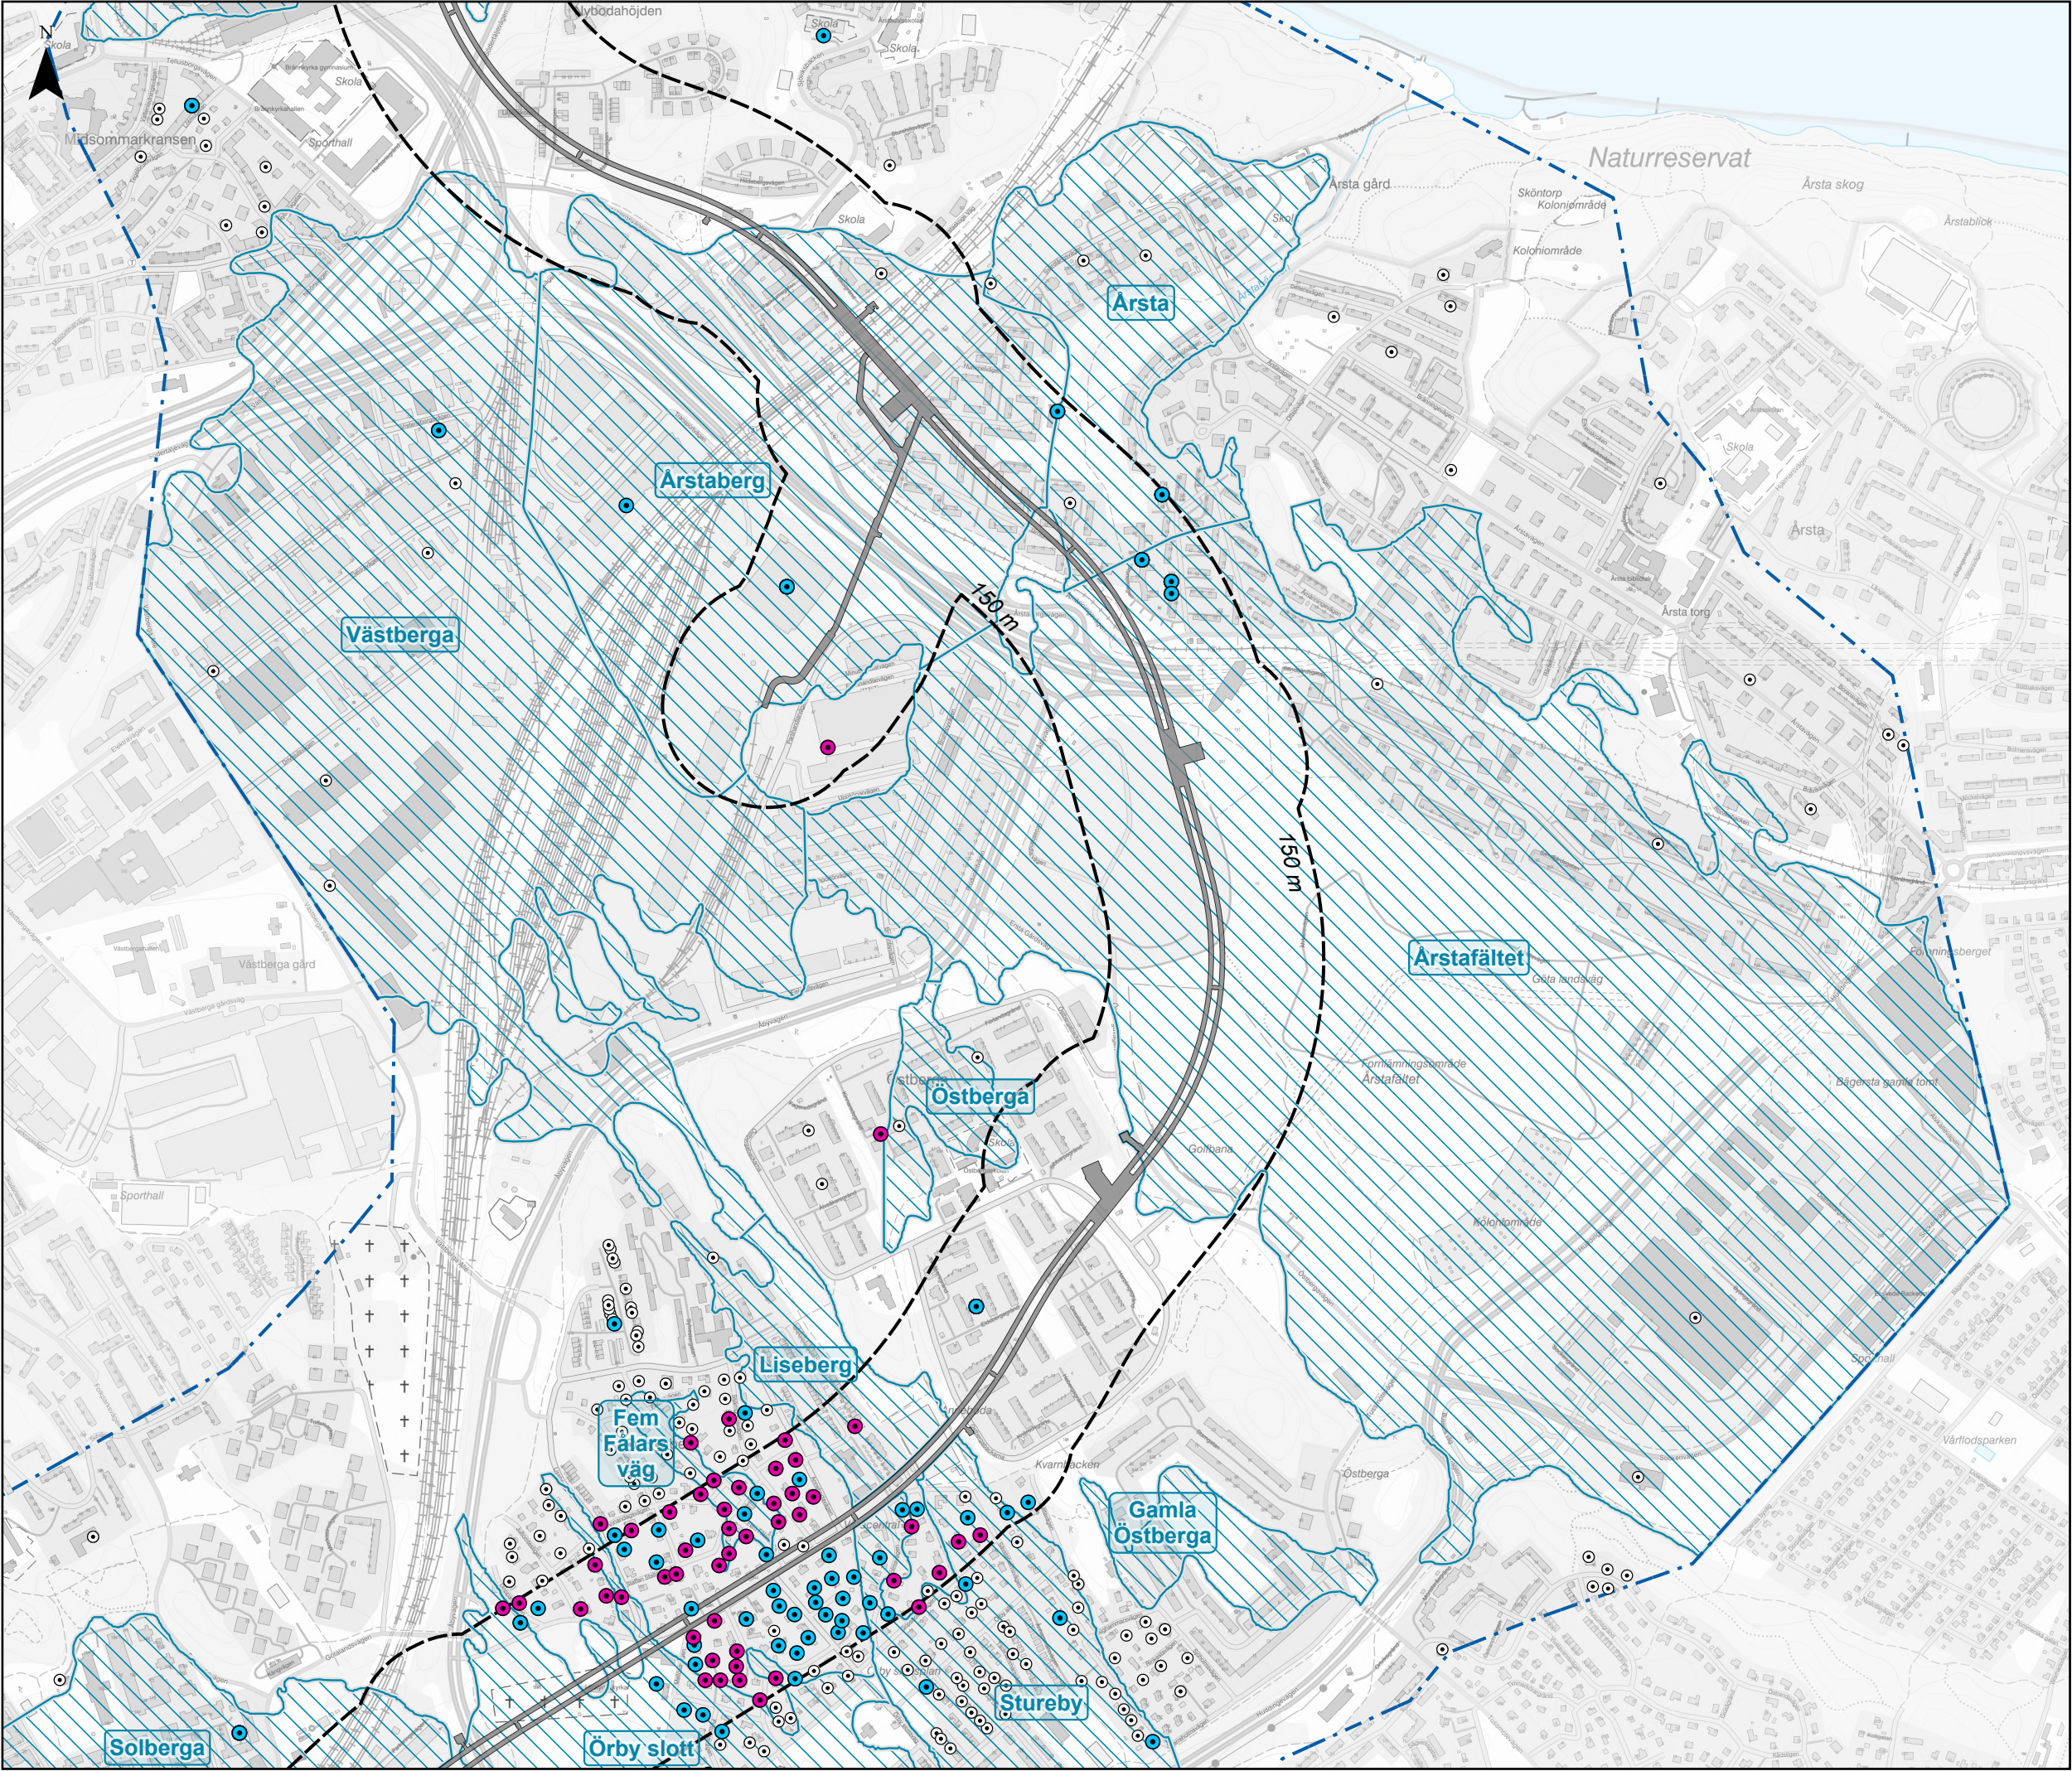

1070-PA1-35-00013

Kontrollprogram för vattenverksamhet

Bilaga 2b. Observationspunkter för energibrunnar

Tunnelbana från Fridhemsplan till Älvsjö

Sida 3 av 4

Datum: 2026-10-19

Skala (A3): 1:9 500


Koordinatsystem: SWEREF99 18 00


Ritad av: L. Forslund

0 100 200 300 400 m

© Lantmäteriet, Geodatasamverkan
© Open Stockholm

- TECKENFÖRKLARING**
- Energibrunn
 - Mätrör i energibrunn
 - Planerad installation av mätrör
 - Påverkansområde för grundvatten
 - ▨ Tolkade grundvattenmagasin
 - Bufferzon 150 m
 - Planerad tunnelbaneanläggning

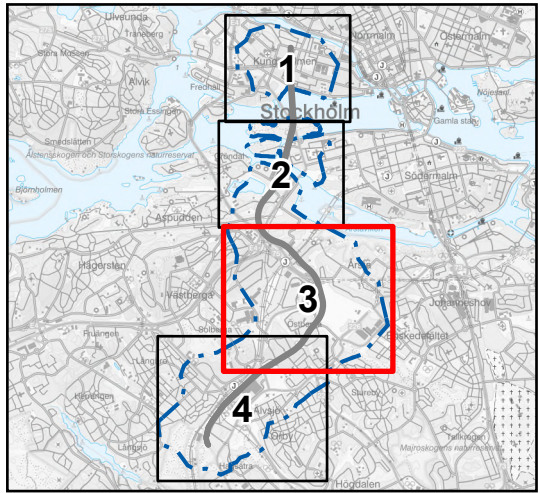

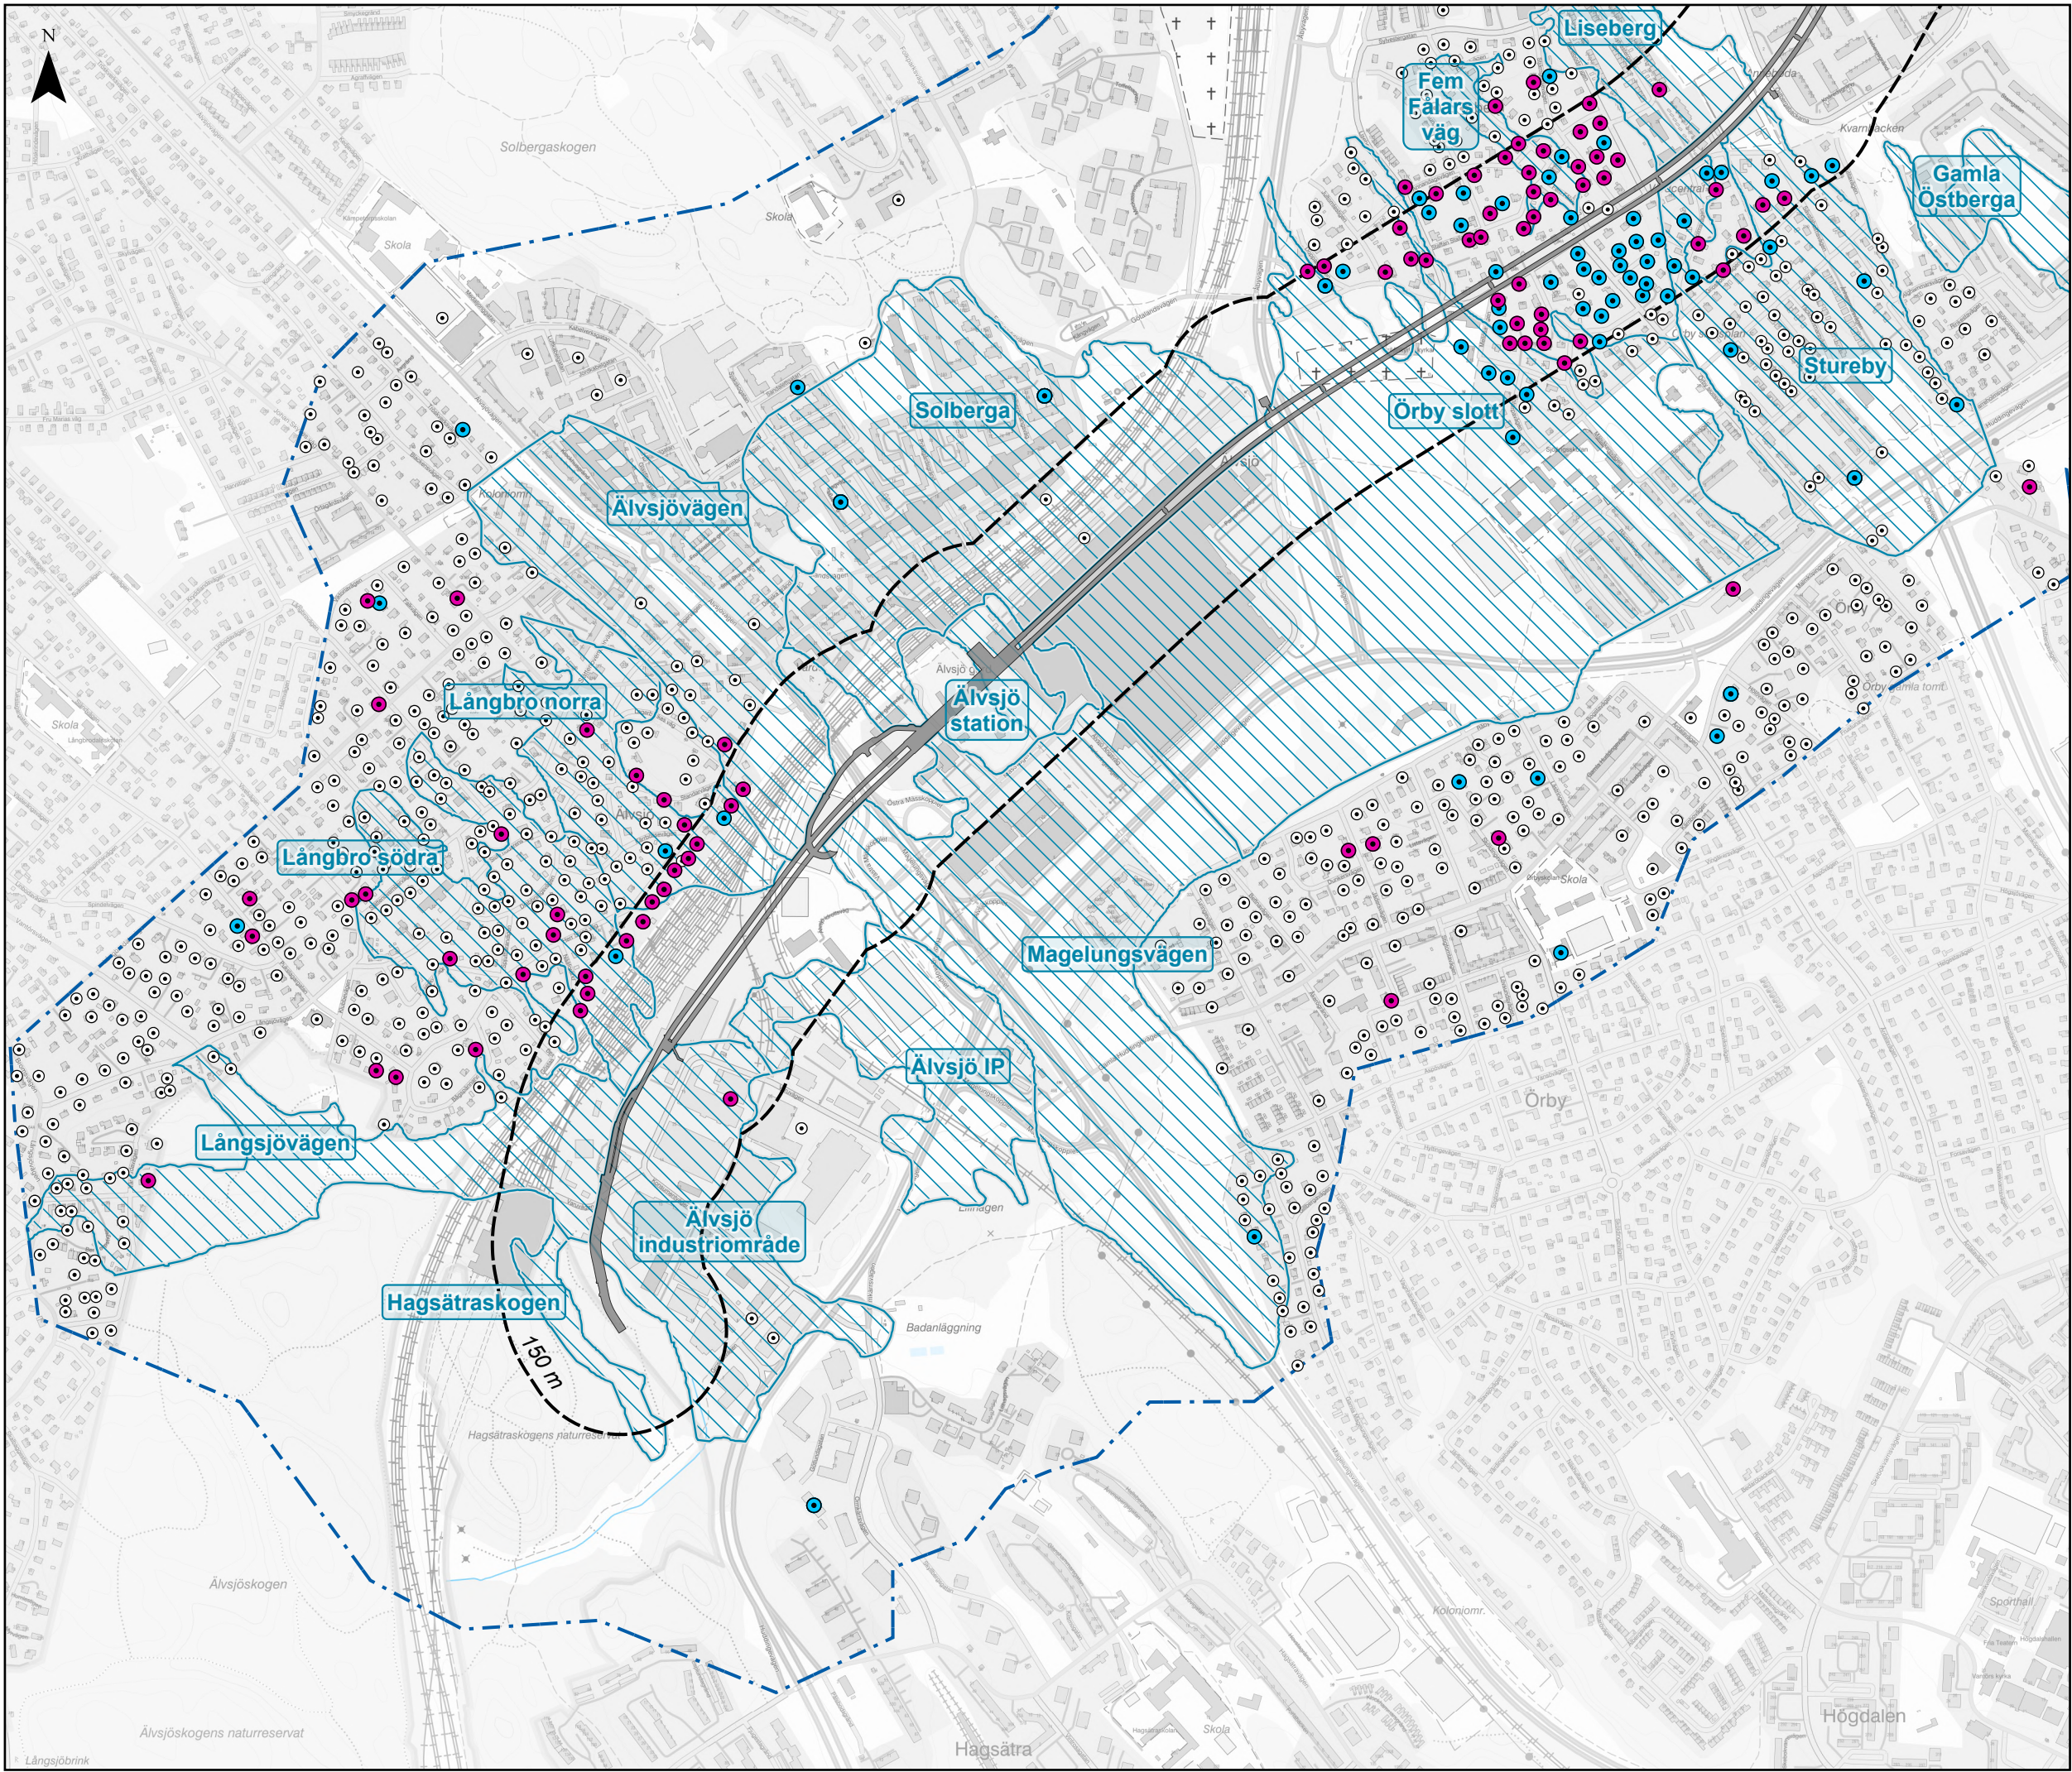

1070-PA1-35-00013

Kontrollprogram för vattenverksamhet

Bilaga 2b. Observationspunkter för energibrunnar

Tunnelbana från Fridhemsplan till Älvsjö

Sida 4 av 4

Datum: 2026-10-19

Skala (A3): 1:9 500

Koordinatsystem: SWEREF99 18 00

Ritad av: L. Forslund

0 100 200 300 400 m

© Lantmäteriet, Geodatasamverkan
© Open Stockholm

TECKENFÖRKLARING

- Energibrunn
- Mätrör i energibrunn
- Planerad installation av mätrör
- Påverkansområde för grundvatten
- ▨ Tolkade grundvattenmagasin
- Bufferzon 150 m
- Planerad tunnelbaneanläggning

